




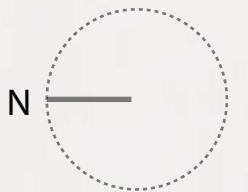

08

Propuesta Ordenación Las Coloradas
Lámina Propuesta General ~ ESCALA 1:1000

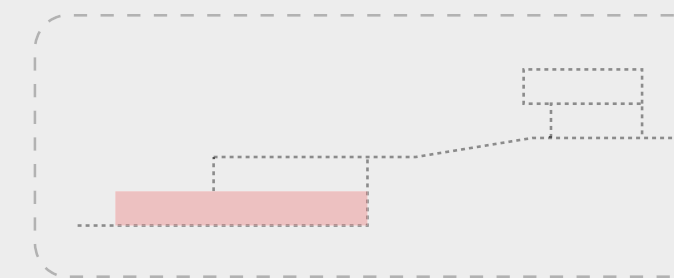

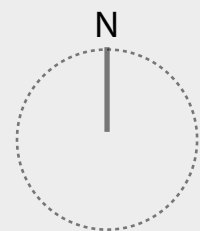

PLANTA BAJA


CENTRO DE DÍA MULTIFUNCIONAL:

- CENTRO DE DÍA:



- 1. RECEPCIÓN
- 2. ADMINISTRACIÓN Y GESTIÓN
- 3. AULA TALLER
- 4. AULA TALLER
- 5. CAPILLA
- 6. SALÓN DE ACTOS
- 7. AREA DE DESCANSO
- 8. MEDIATECA
- 9. SALA DE ESTUDIO
- 10. BAÑOS
- 11. GUARDERÍA
- 12. BIBLIOTECA

- TALASOTERAPIA:

- 13. REGISTRO
- 14. VESTUARIOS
- 15. BAÑO TURCO
- 16. DUCHAS EXTERIORES
- 17. SALA DE RELAJACIÓN
- 18. PISCINA SALADA
- 19. PISCINA DEPORTIVA
- 20. GIMNASIO
- 21. FISIOTERAPIA
- 22. SAUNA INTENSIDAD BAJA
- 23. SAUNA INTENSIDAD MEDIA
- 24. SAUNA INTENSIDAD ALTA
- 25. DUCHAS EXTERIORES
- 26. HIDROTERAPIA
- 27. PISCINA CALIENTE
- 28. PISCINA AROMÁTICA
- 29. PISCINA FRÍA
- 30. AQUAGYM
- 31. IGLÚ
- 32. ESCALERAS ANTINCENDIOS

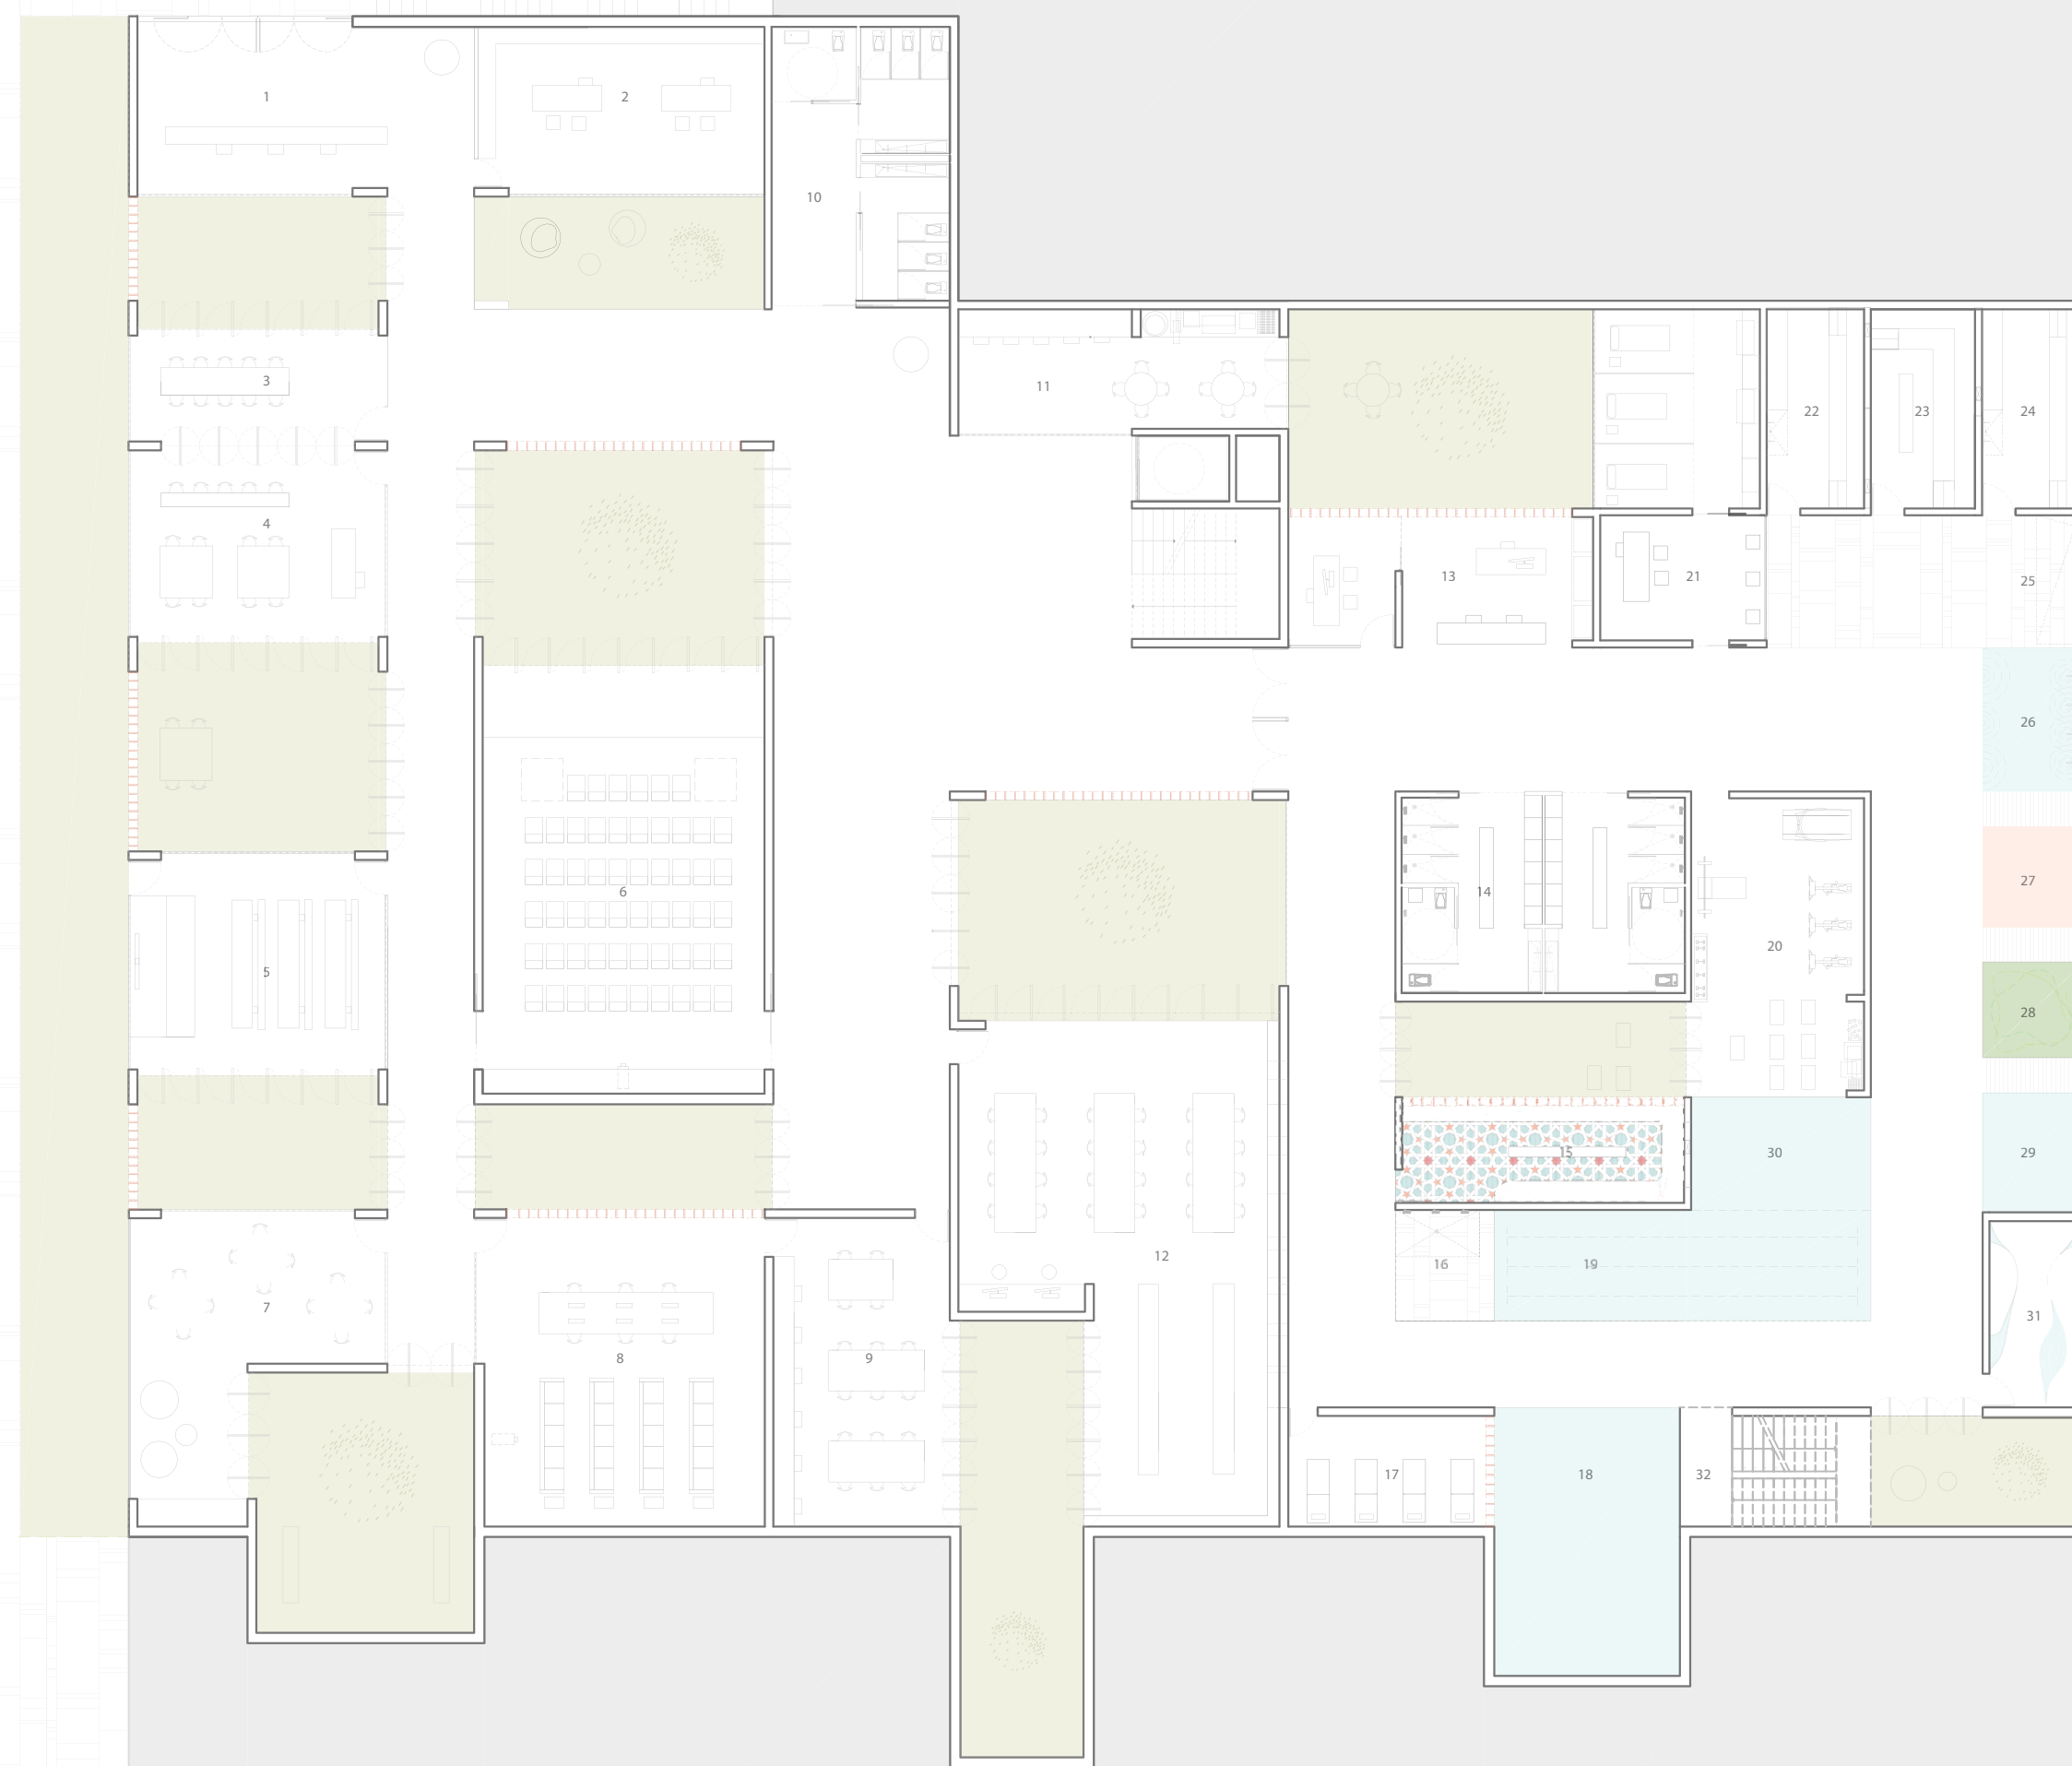

~ ESCALA 1:200

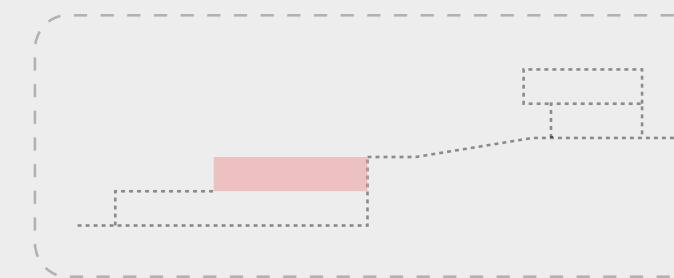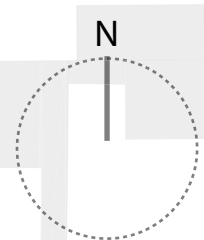

PLANTA PRIMERA

CENTRO DE DÍA MULTIFUNCIONAL:



- CENTRO COWORKING:

1. INFORMACIÓN
2. BAÑOS
3. ESCALERAS ANTINCENDIOS

* PABELLONES

- A. TALLER DE BICICLETAS
- B. SALÓN DE REVELADO
- C. TALLER DE ARTES PLÁSTICAS
- D. ESTUDIO DE ARQUITECTURA
- E. SALA DE REUNIONES
- F. AULA TALLER
- G. CENTRO EXPOSITIVO
- H. TALLER DE MÚSICA
- I. AULA TALLER COCINA

* Los pabellones se presentan como elementos flexibles que varían su uso y dimensión en función de las necesidades del usuario. Los patios mantienen un carácter flexible y tejedor de pabellones así como presenta un uso exclusivo para los trabajadores.


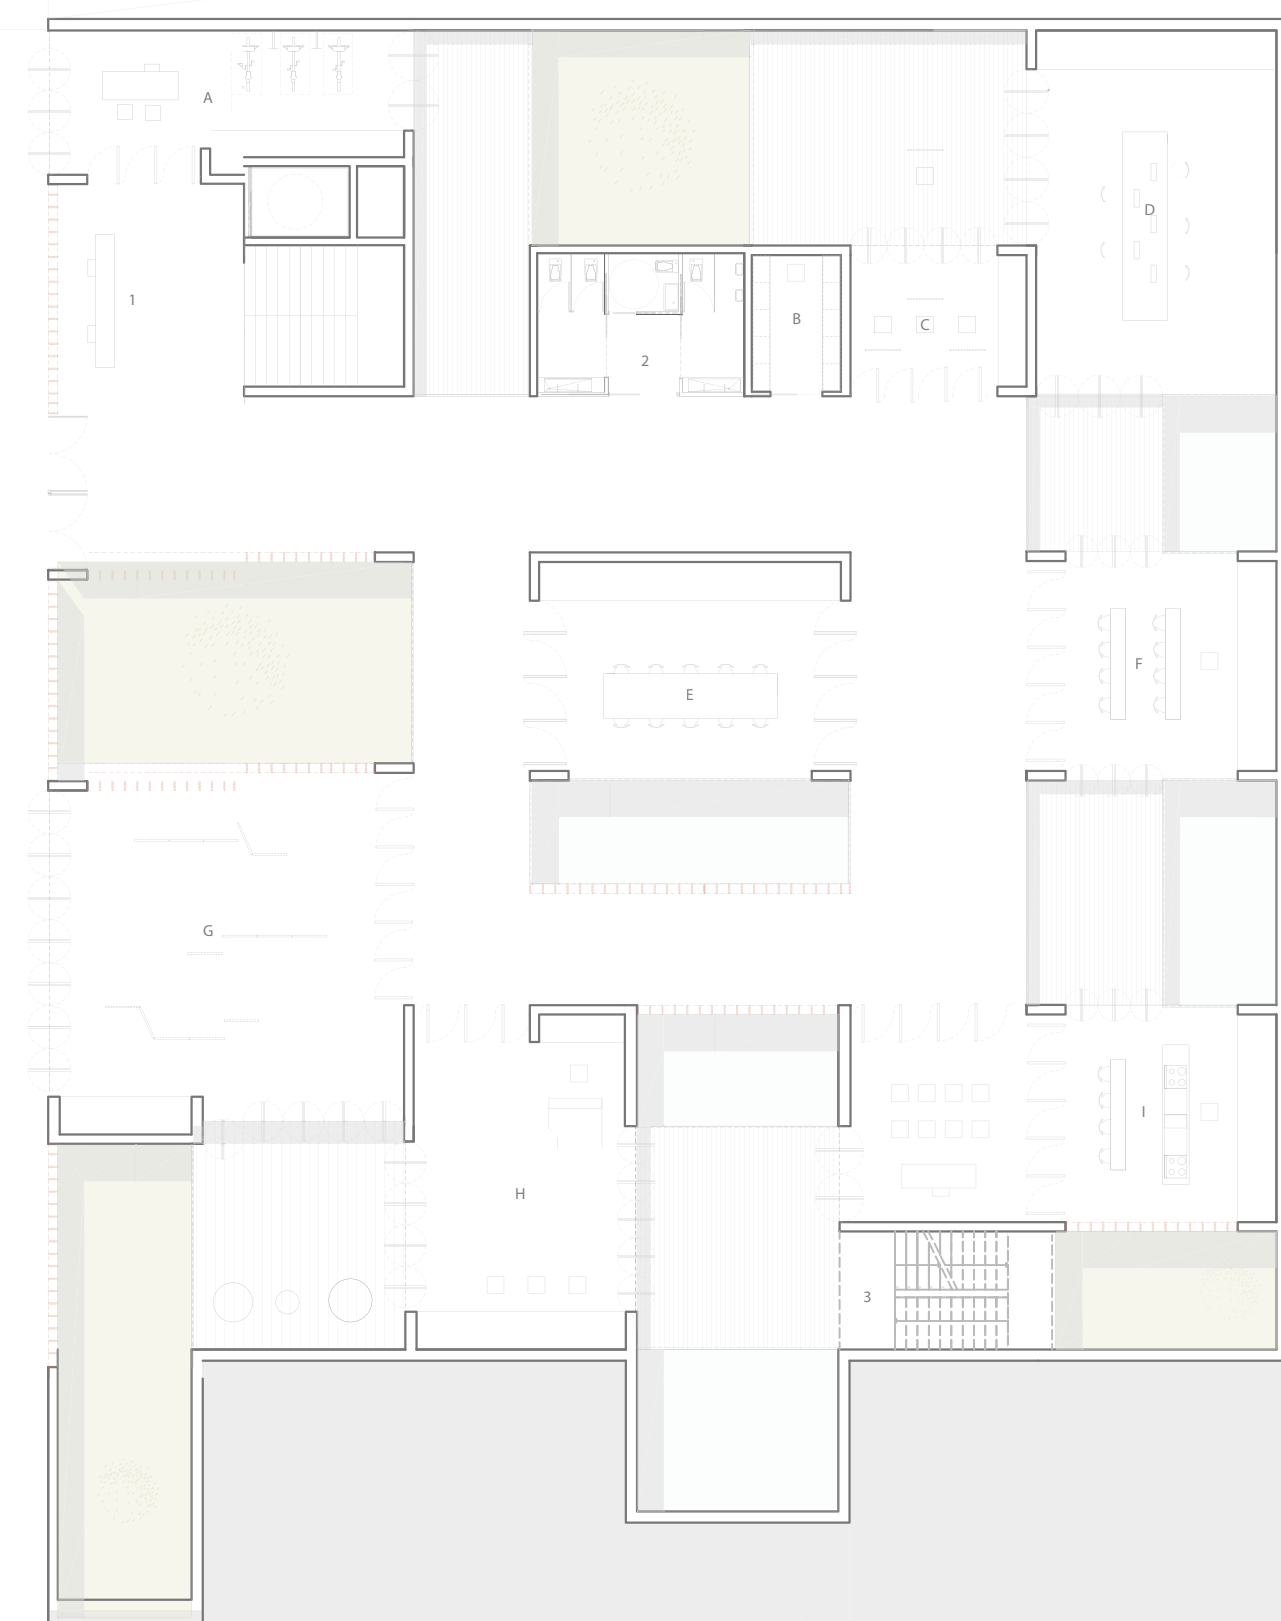
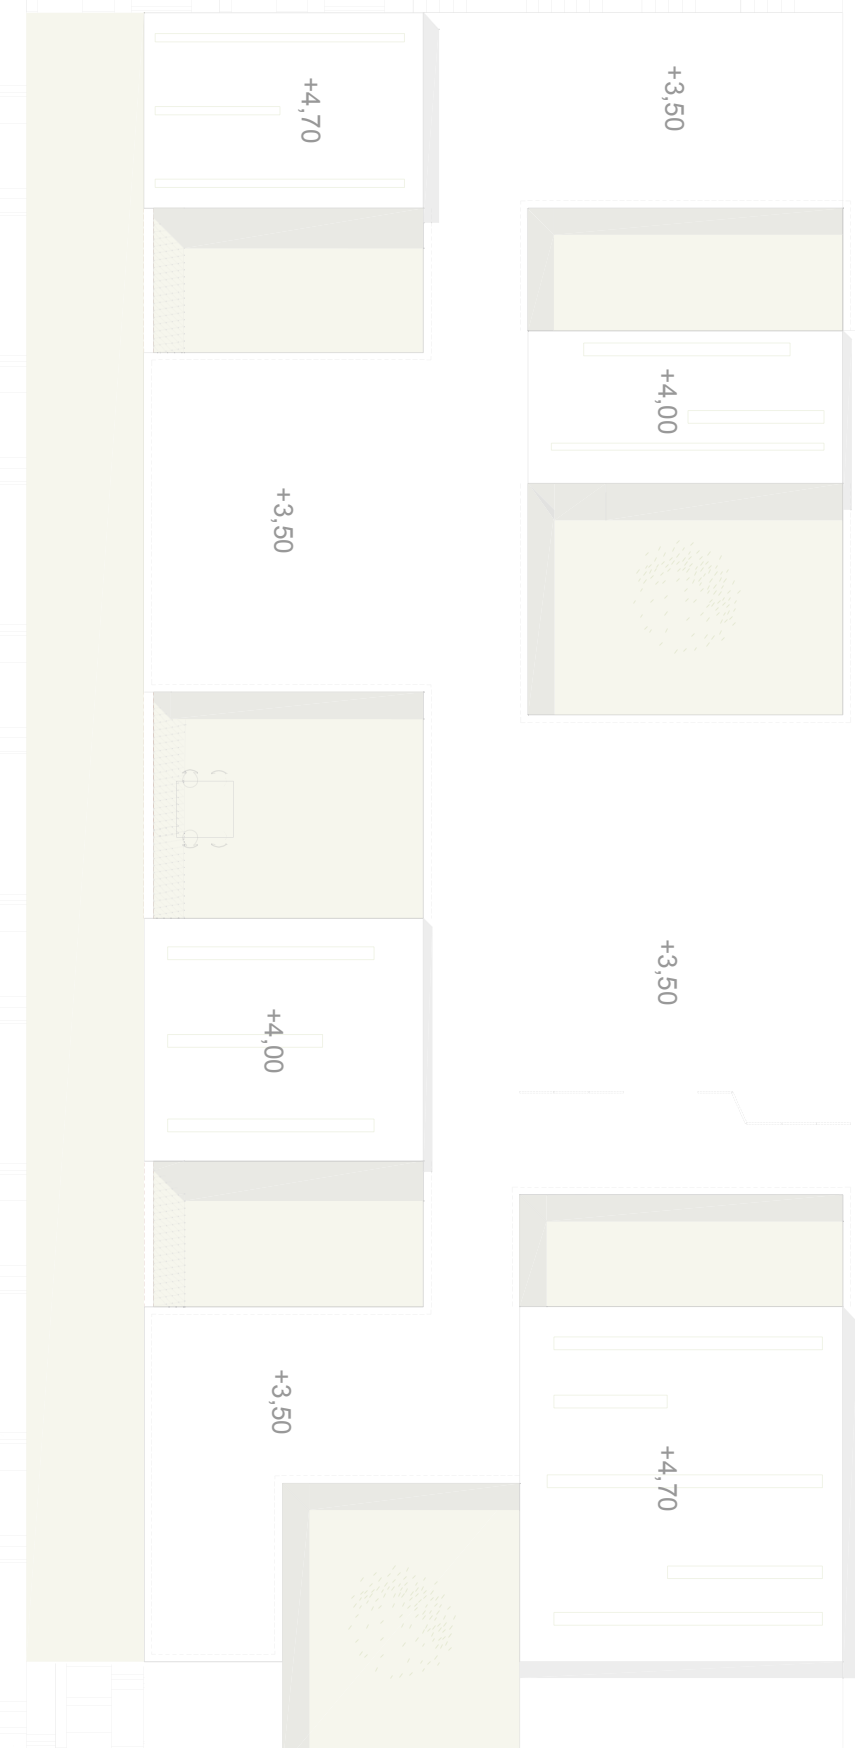




11

Planimetría Plantas
Lámina PROTECTO





~ ESCALA 1:200

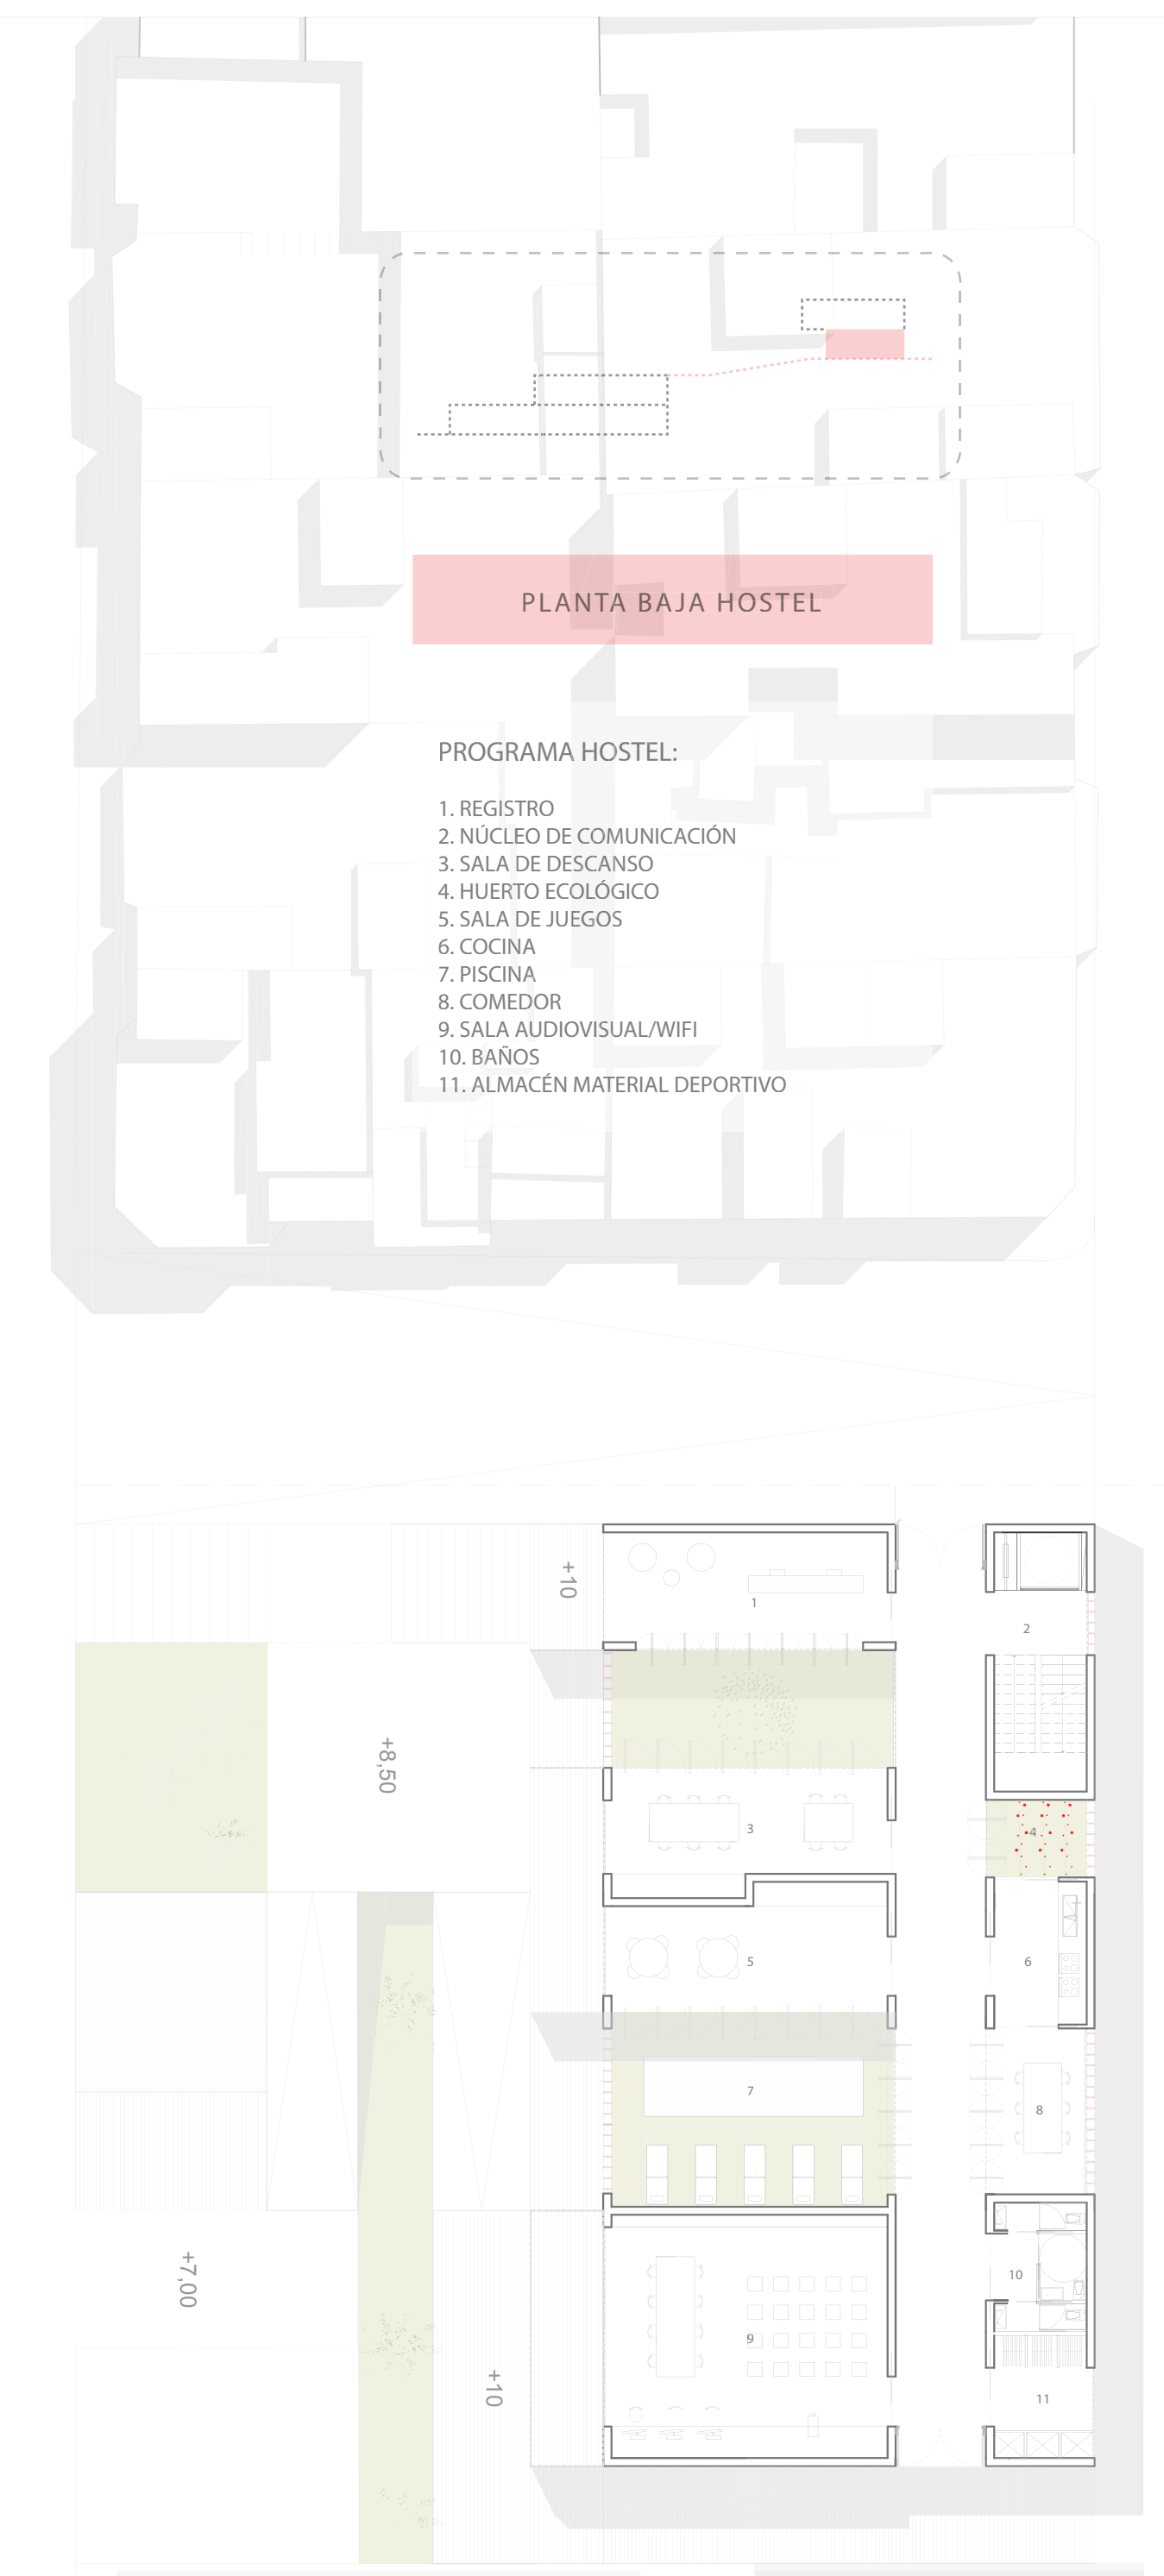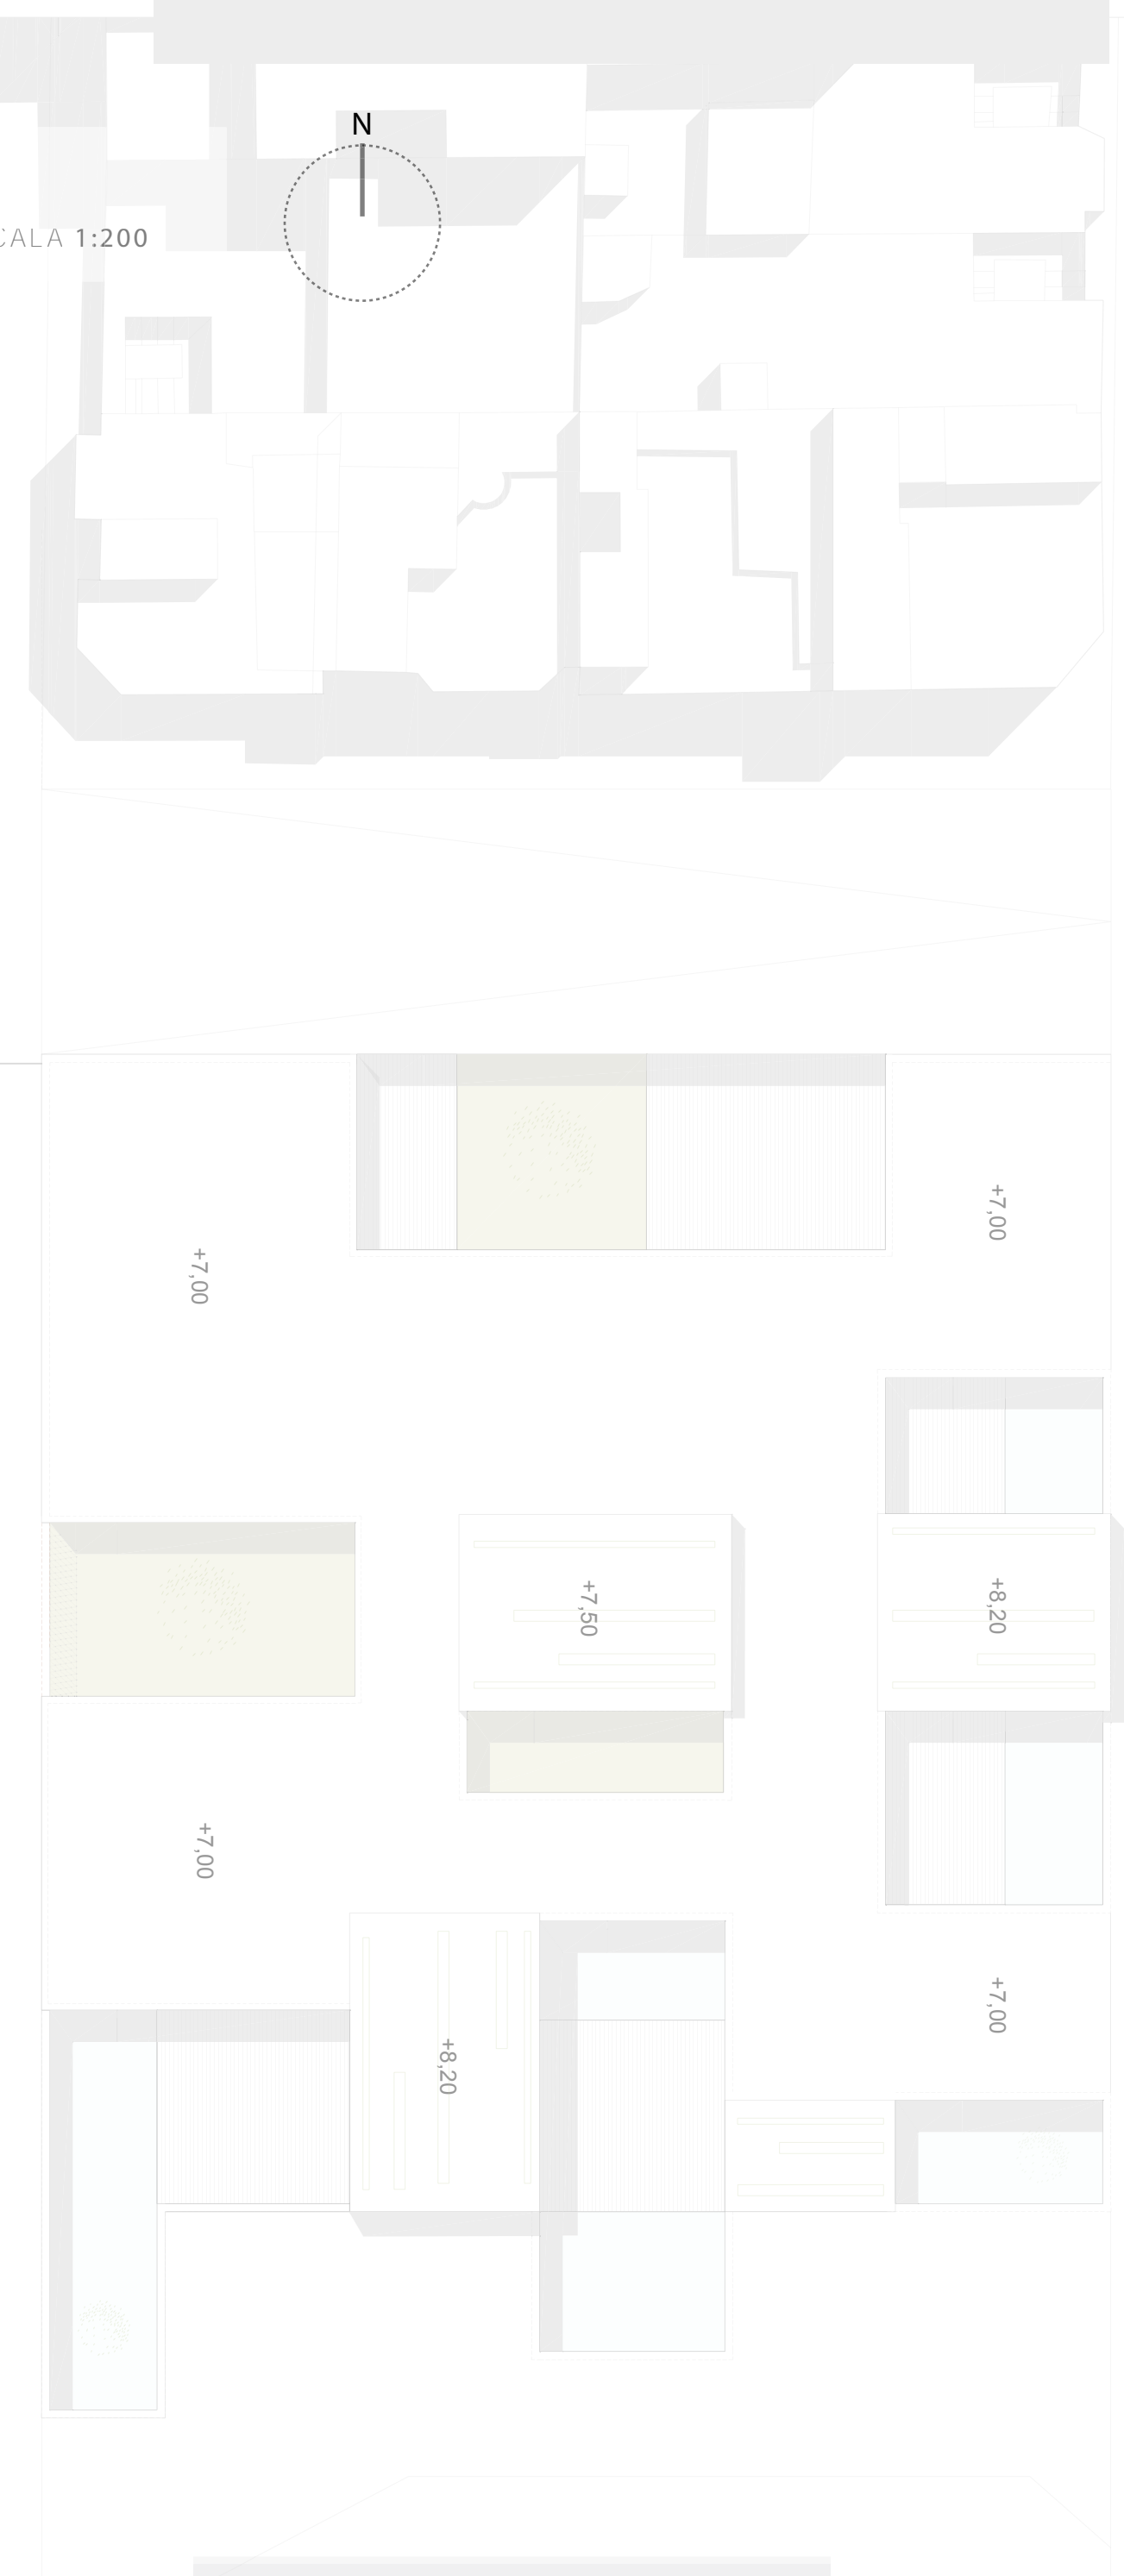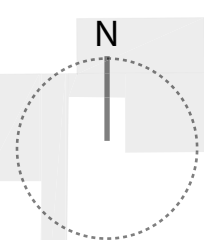

PLANTA BAJA HOSTEL

- PROGRAMA HOSTEL:
1. REGISTRO
 2. NÚCLEO DE COMUNICACIÓN
 3. SALA DE DESCANSO
 4. HUERTO ECOLÓGICO
 5. SALA DE JUEGOS
 6. COCINA
 7. PISCINA
 8. COMEDOR
 9. SALA AUDIOVISUAL/WIFI
 10. BAÑOS
 11. ALMACÉN MATERIAL DEPORTIVO

~ ESCALA 1:200

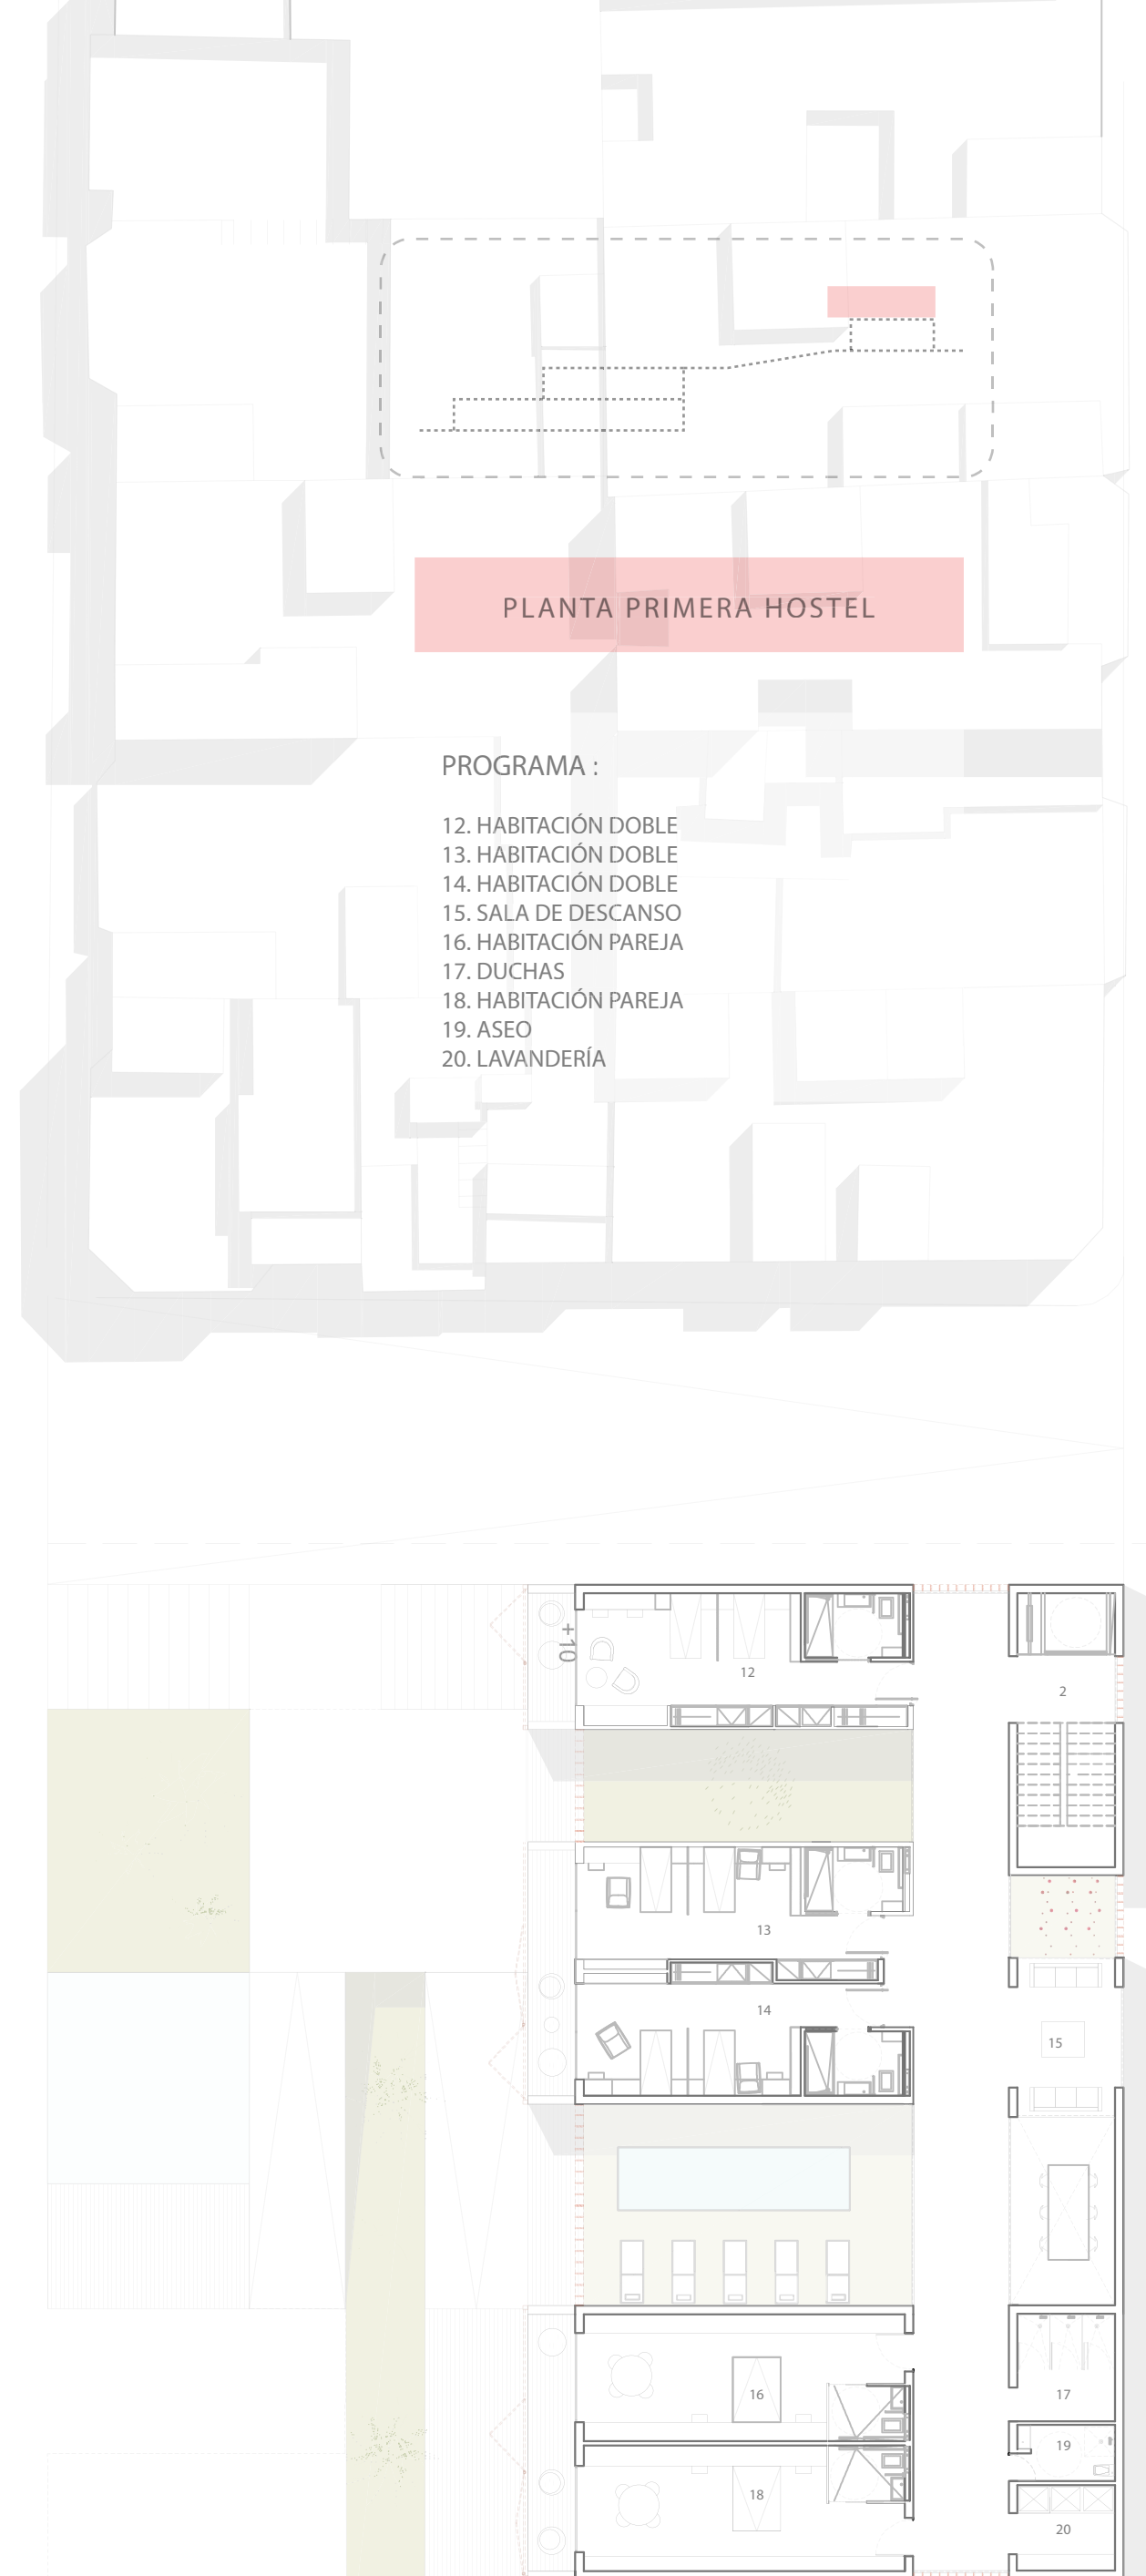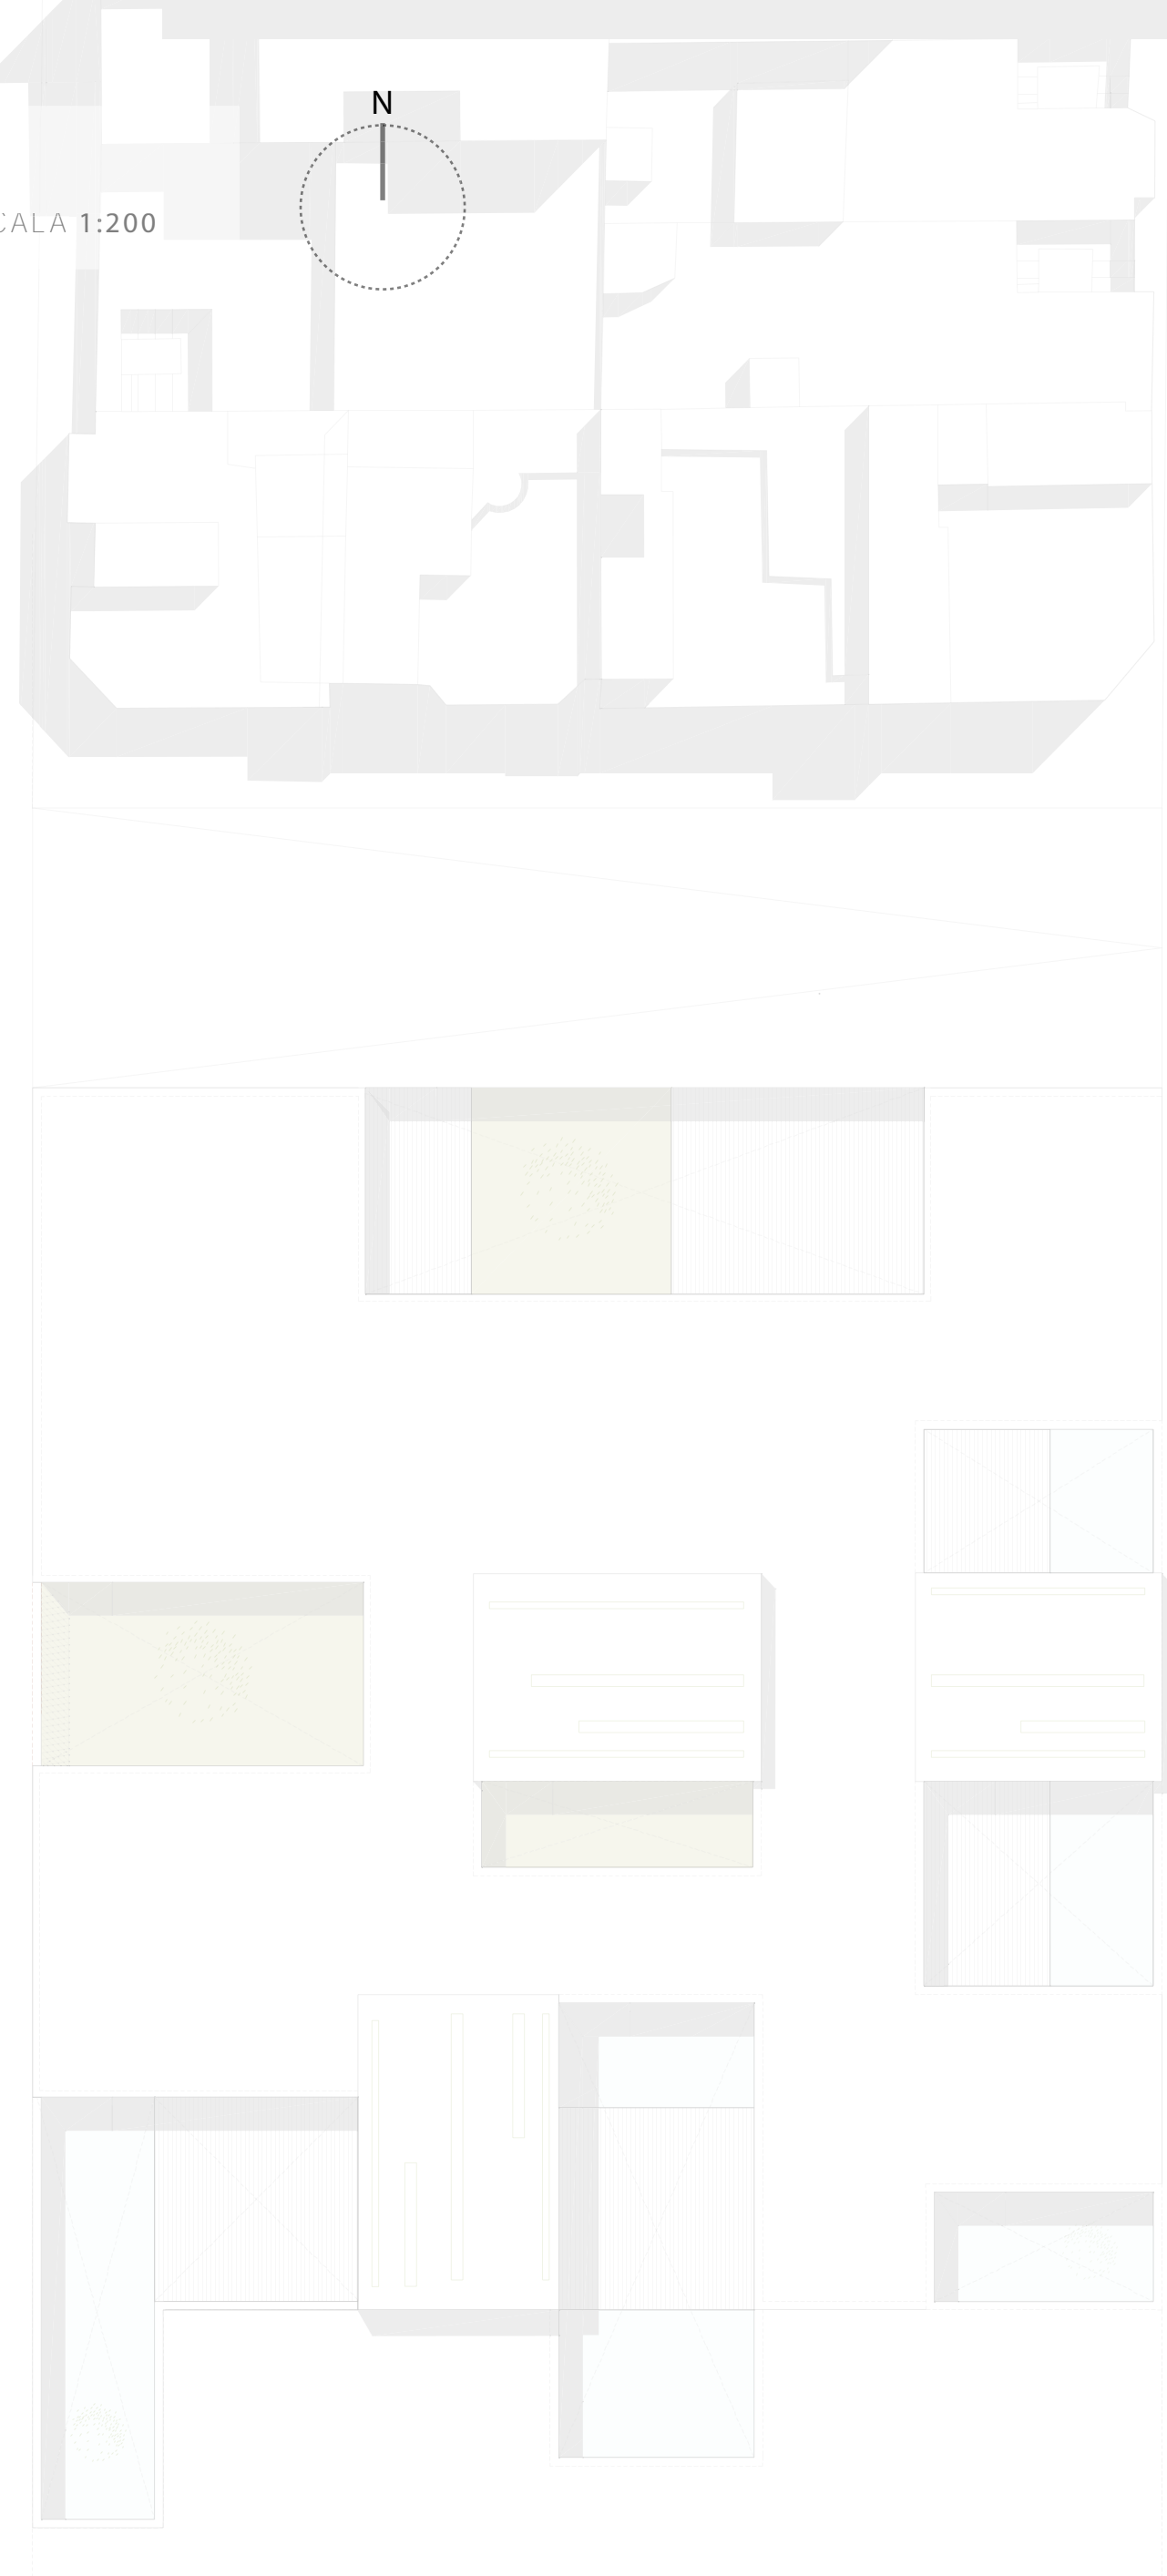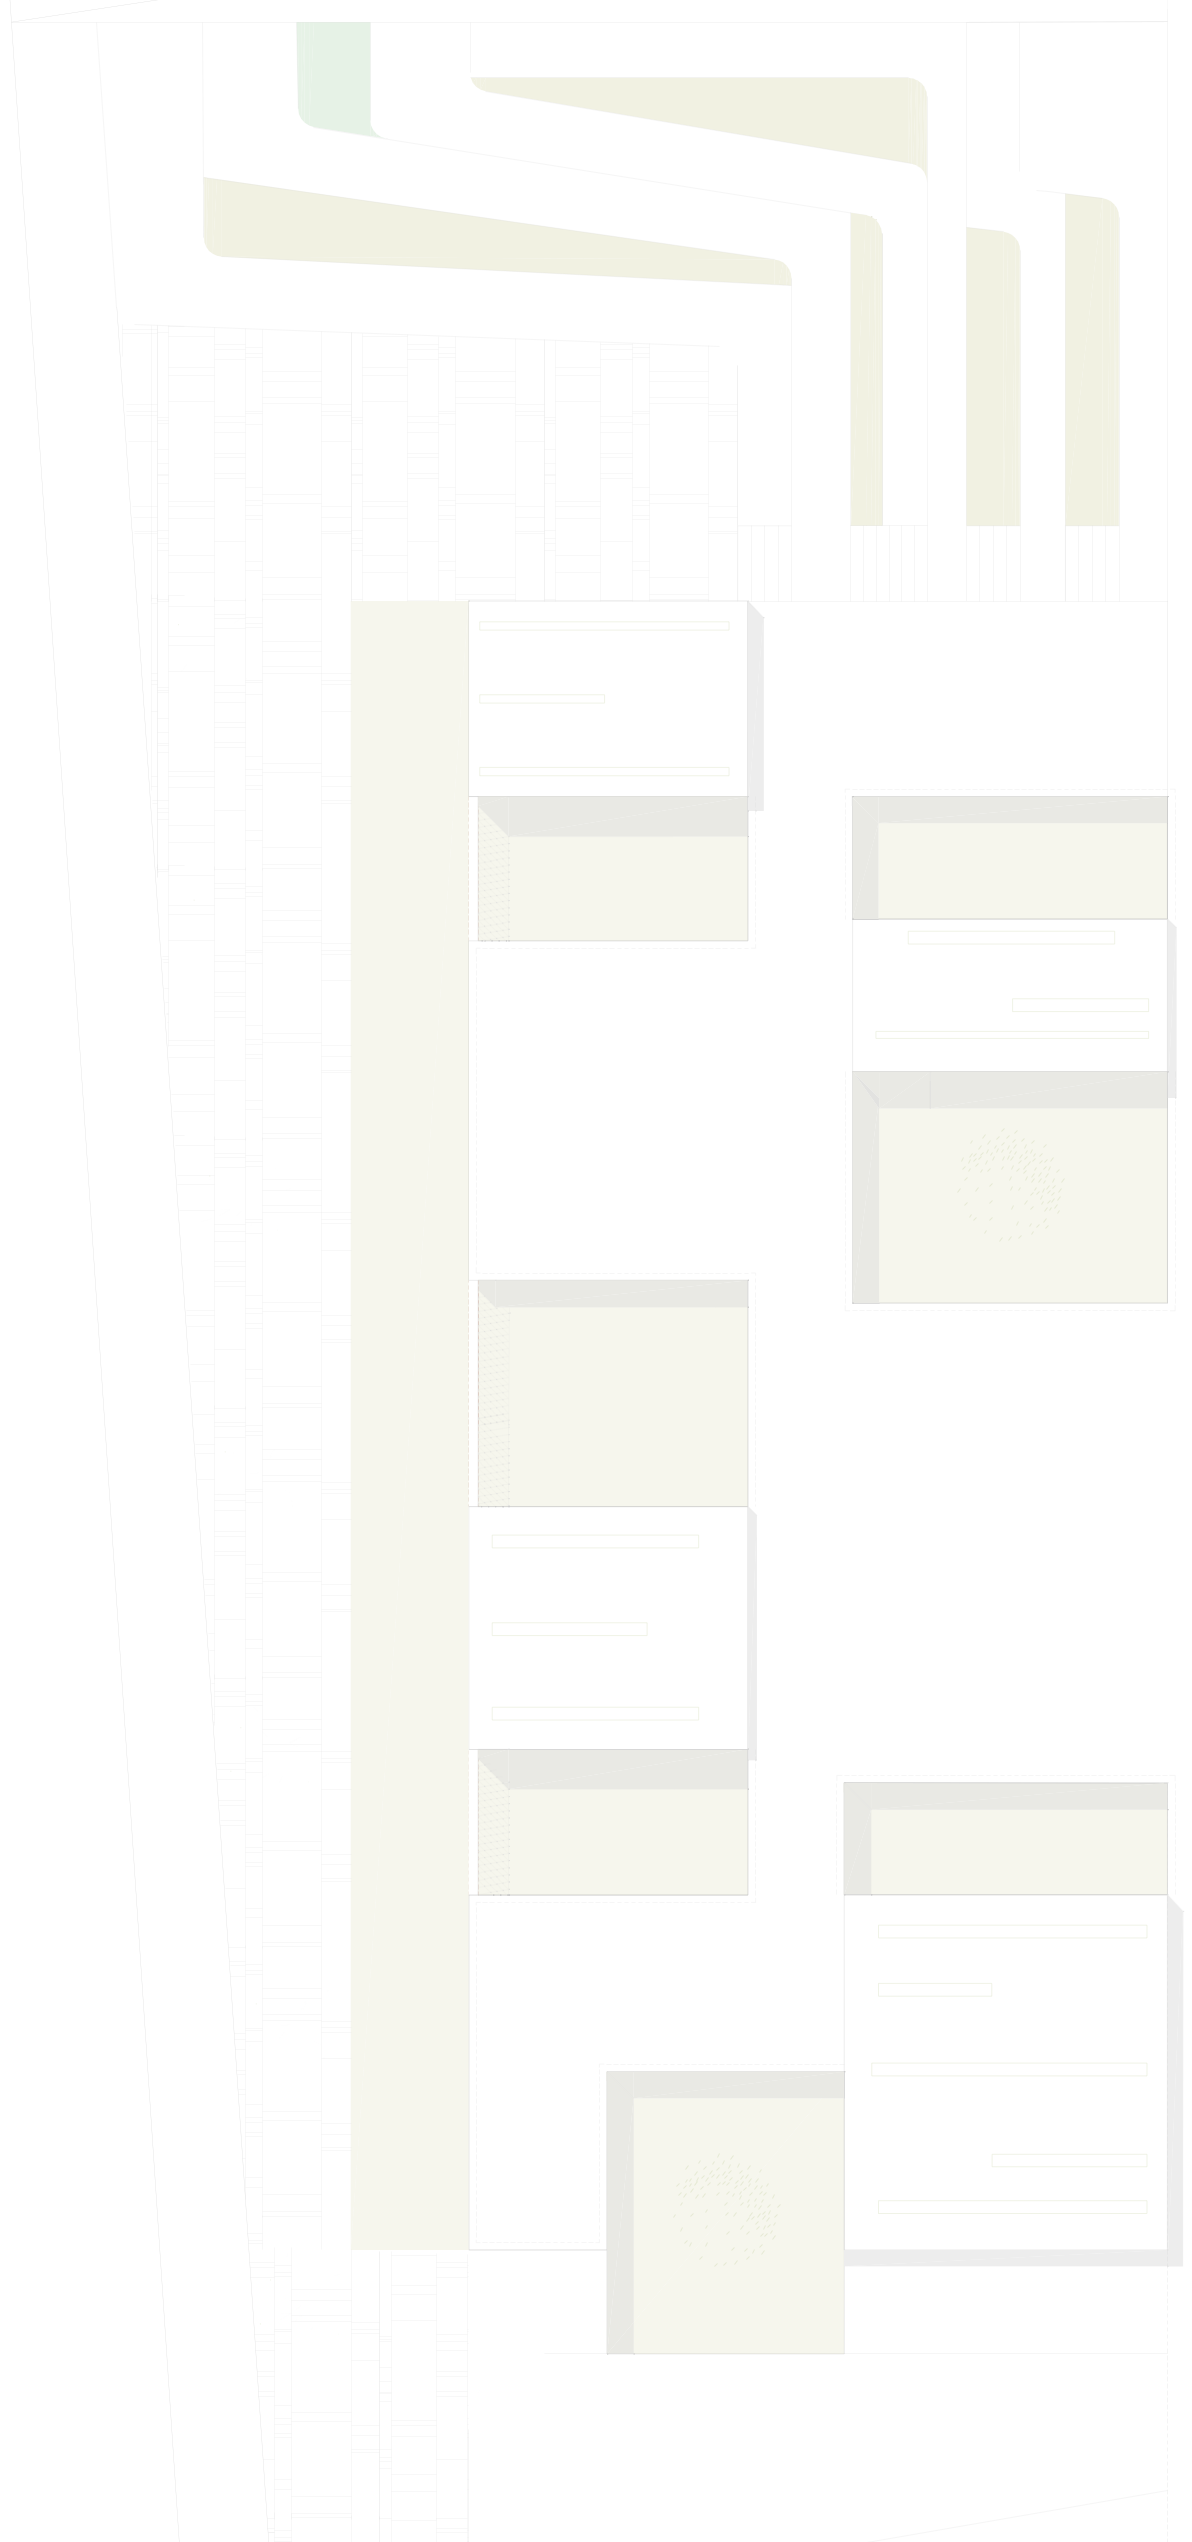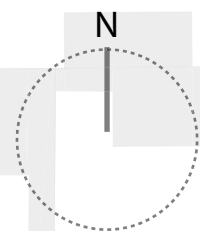

PLANTA PRIMERA HOSTEL

PROGRAMA :

- 12. HABITACIÓN DOBLE
- 13. HABITACIÓN DOBLE
- 14. HABITACIÓN DOBLE
- 15. SALA DE DESCANSO
- 16. HABITACIÓN PAREJA
- 17. DUCHAS
- 18. HABITACIÓN PAREJA
- 19. ASEO
- 20. LAVANDERÍA








13

Planimetría Cubierta
Lámina PROTECTO


~ ESCALA 1:200

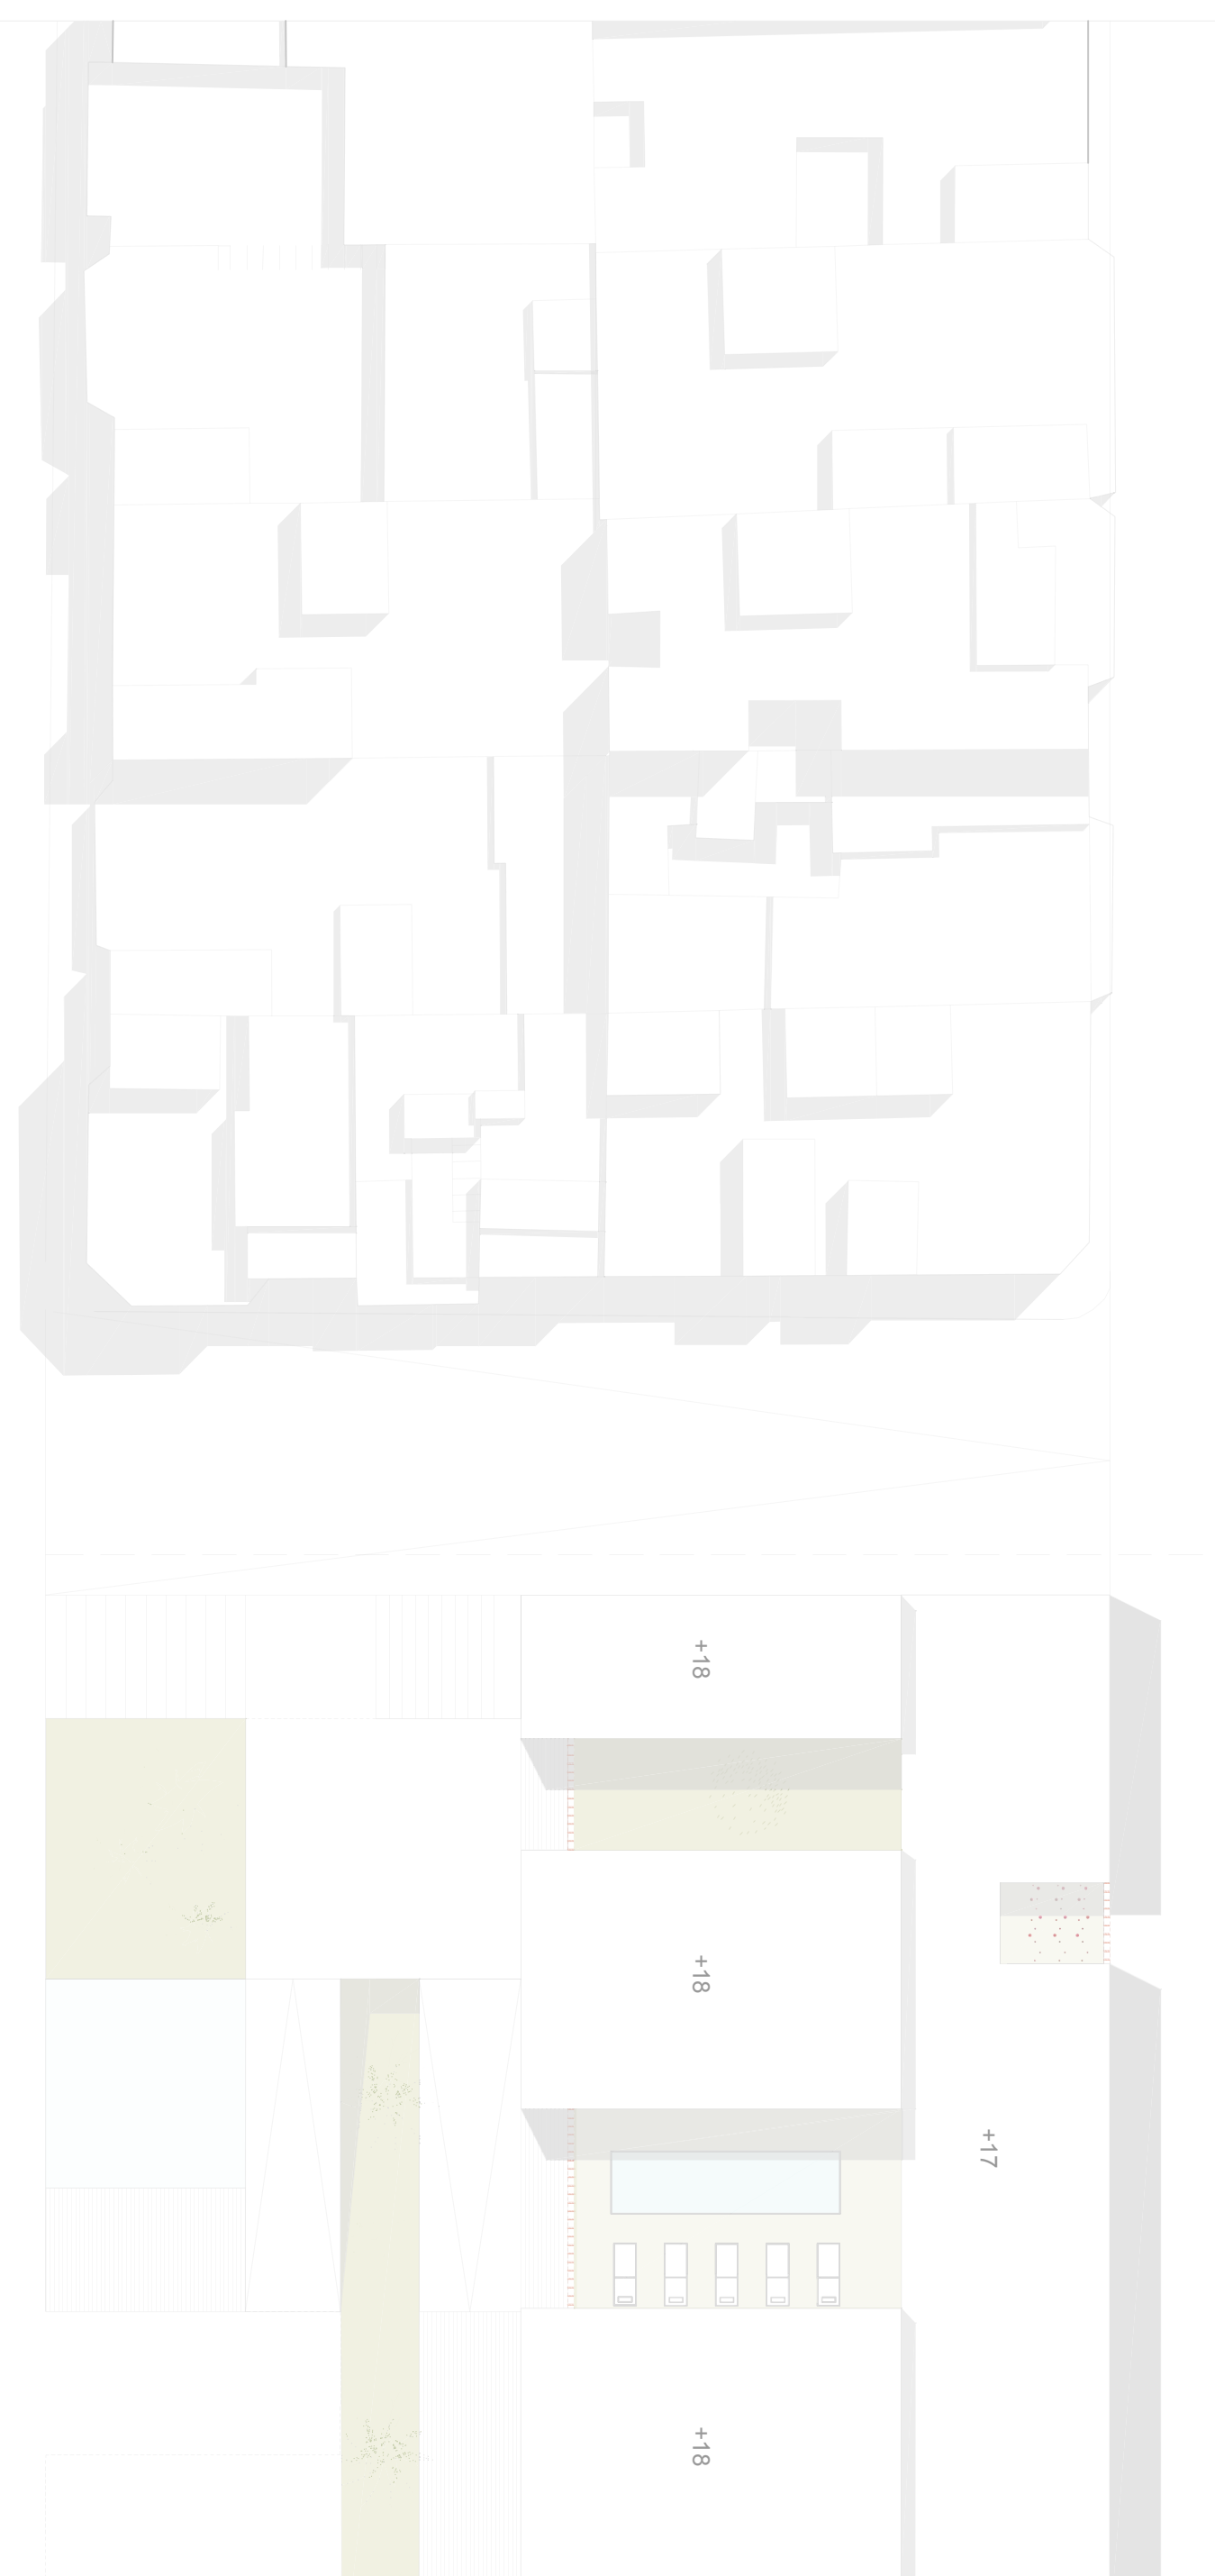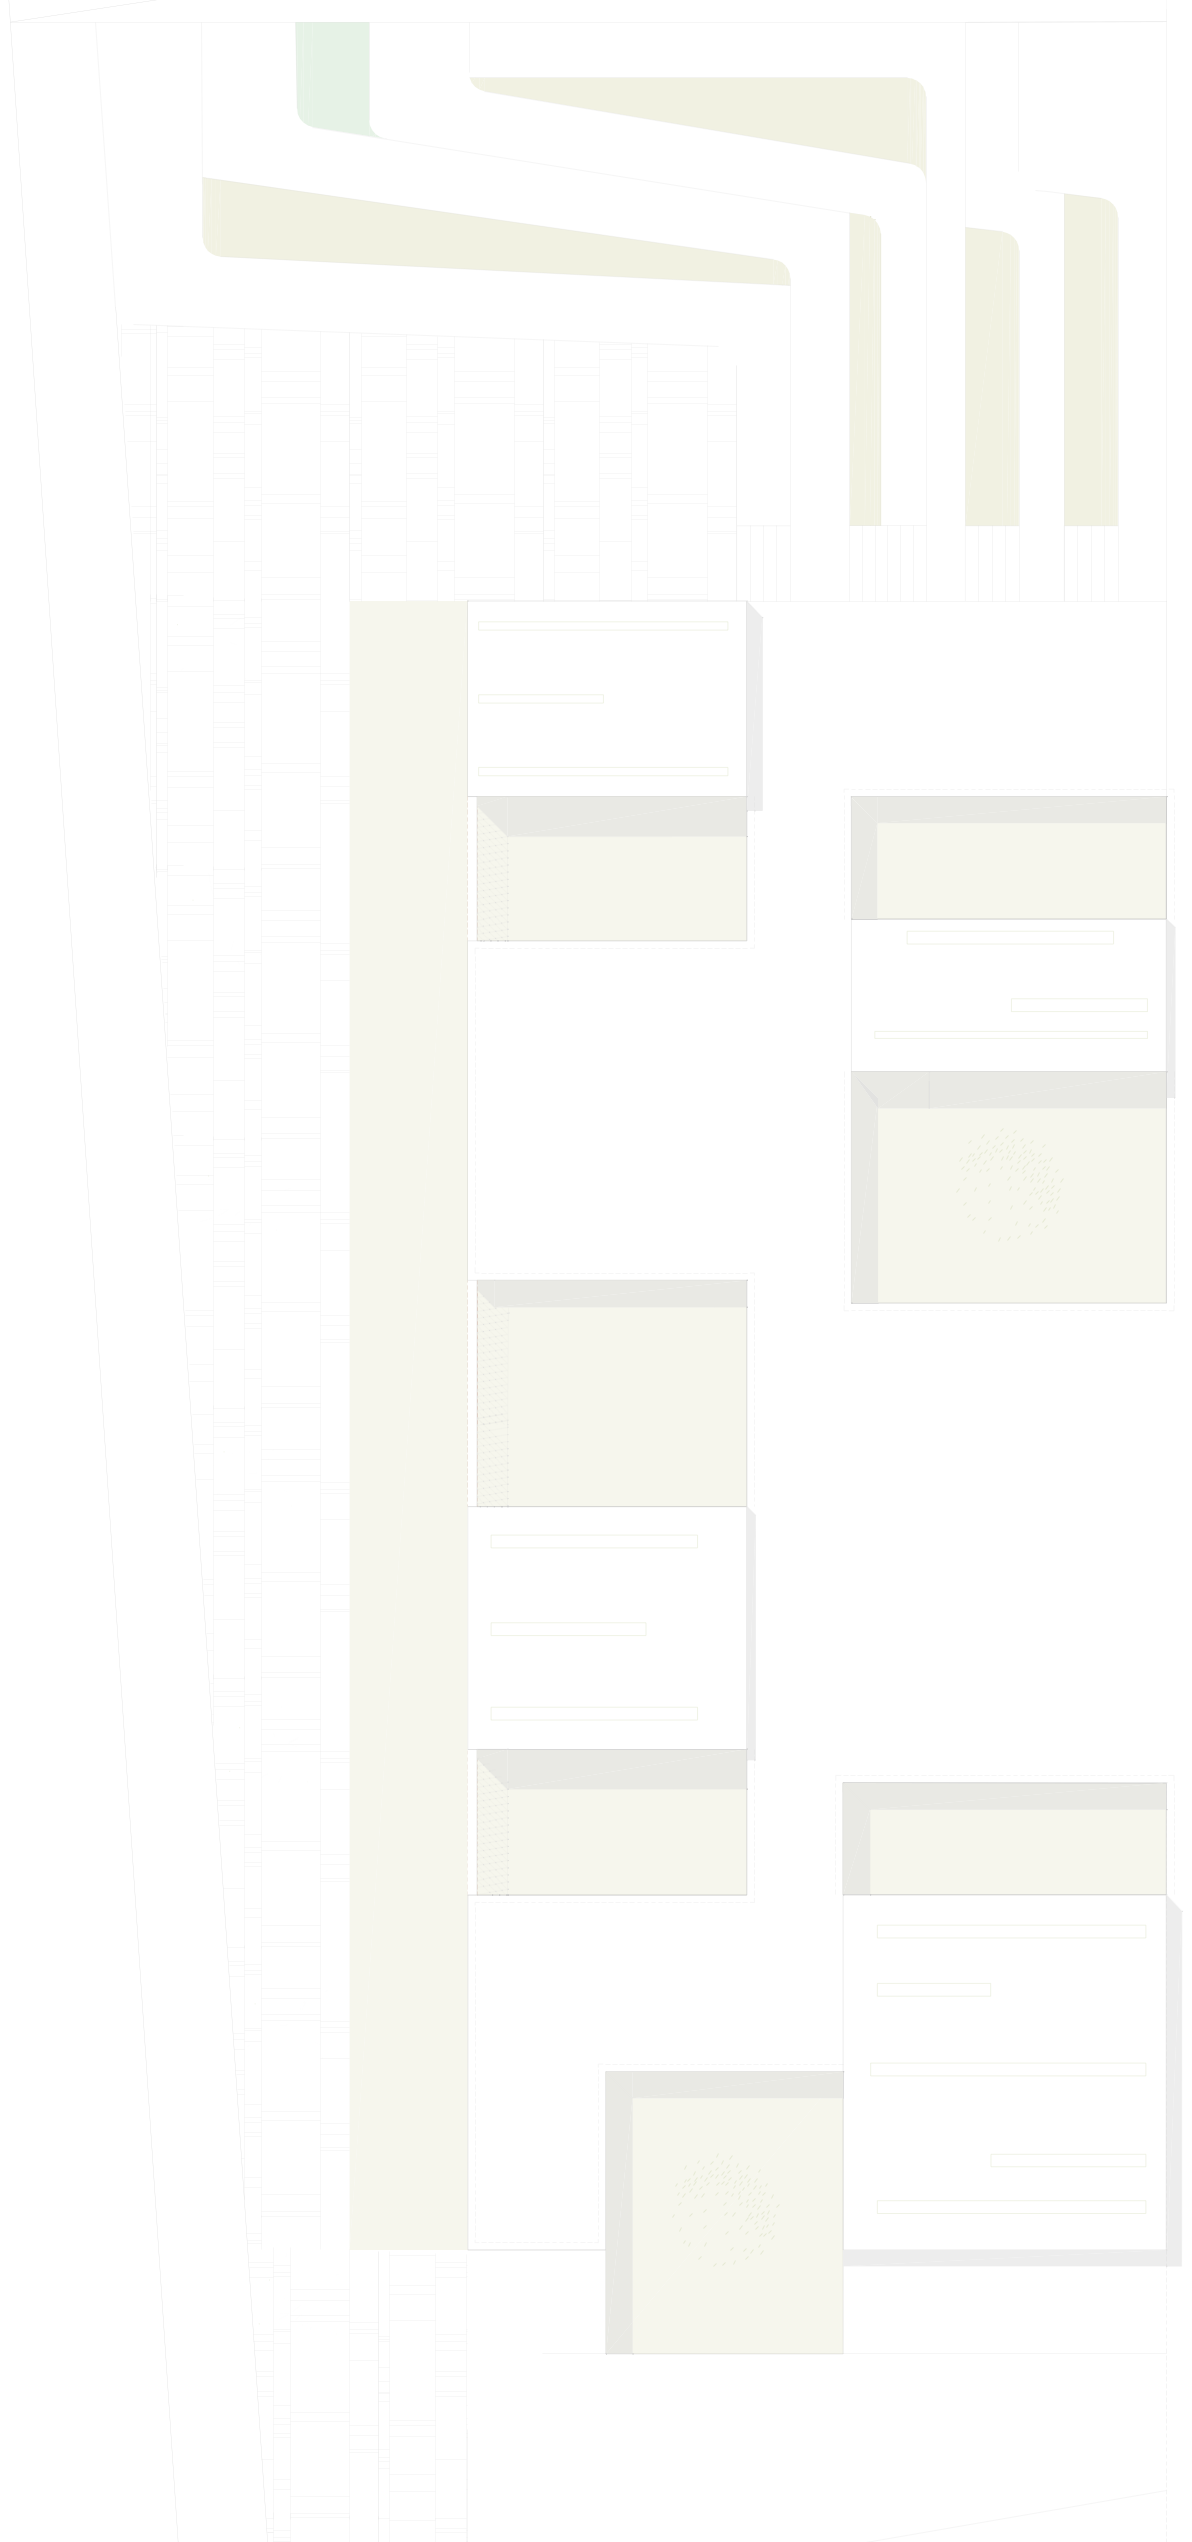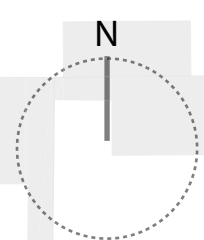




14

Planimetría Alzados y Secciones
Lámina PROYECTO -- ESCALA 1:200

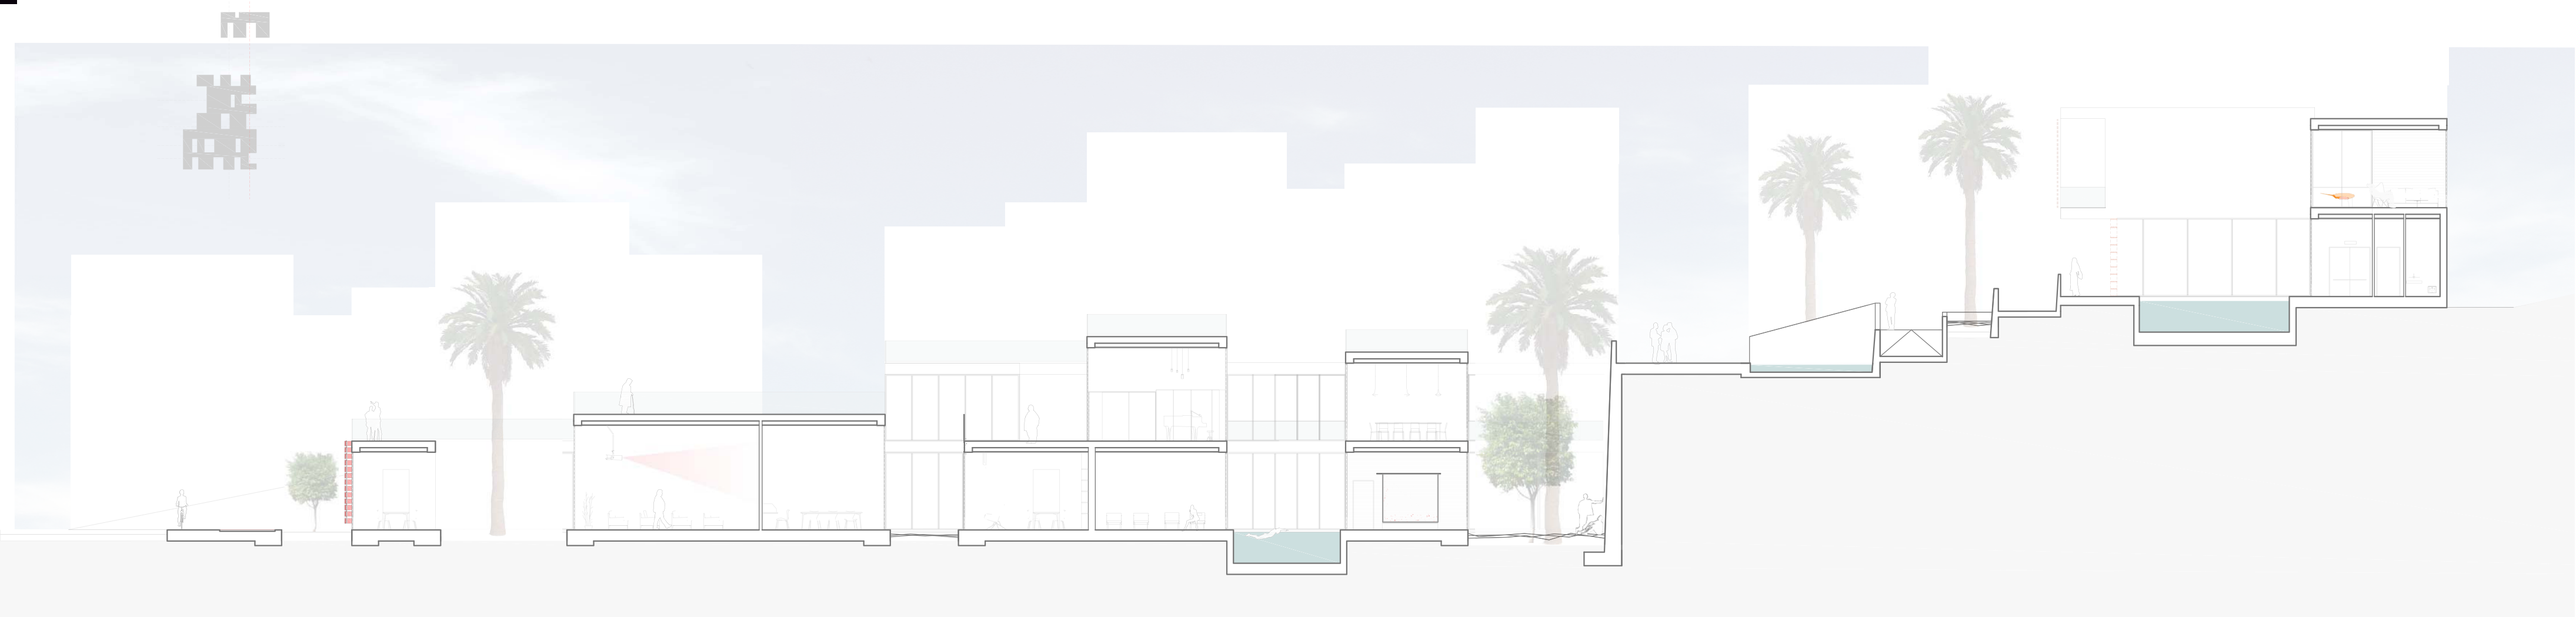



15

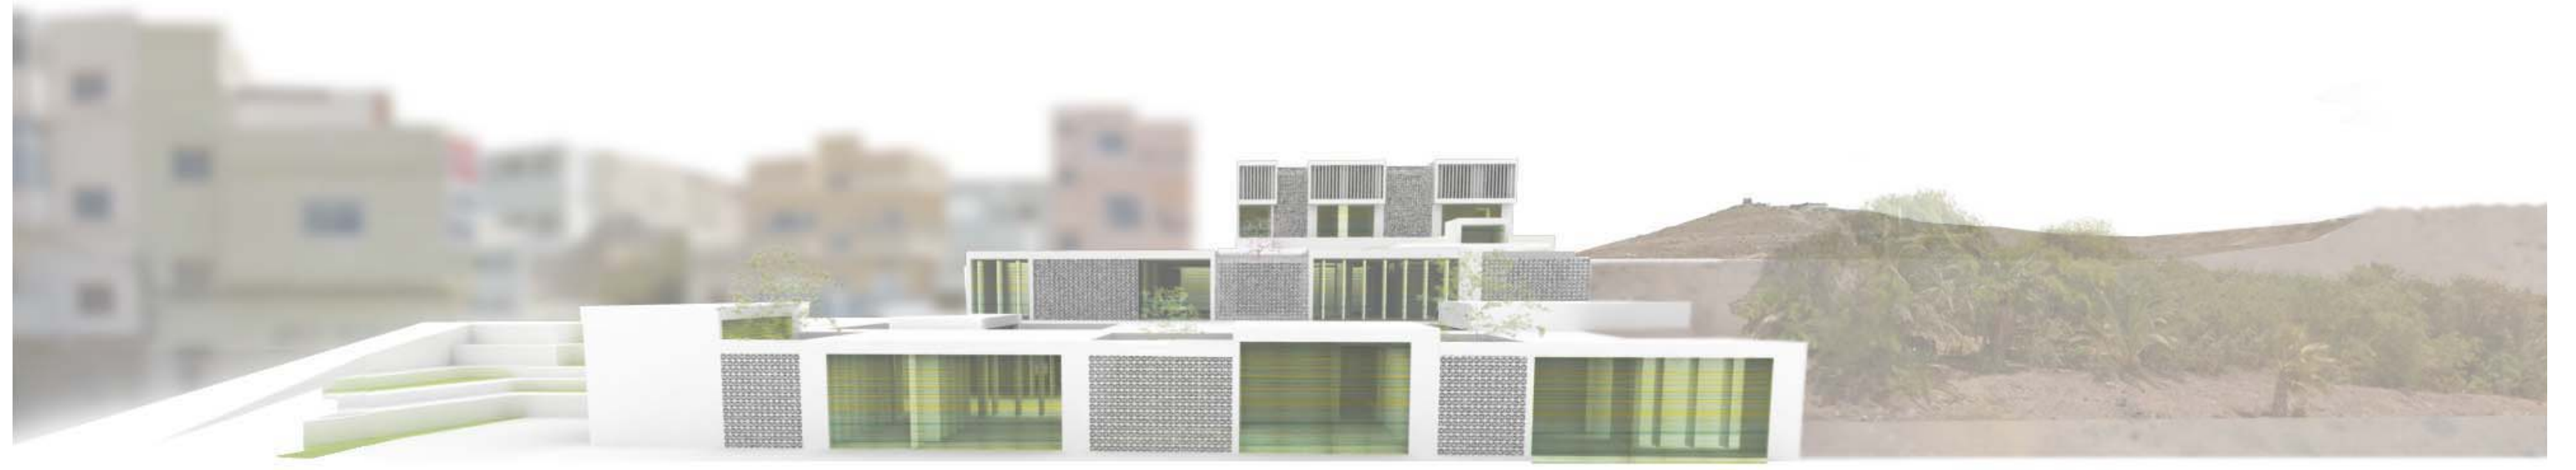


ALZADO FRONTAL





16

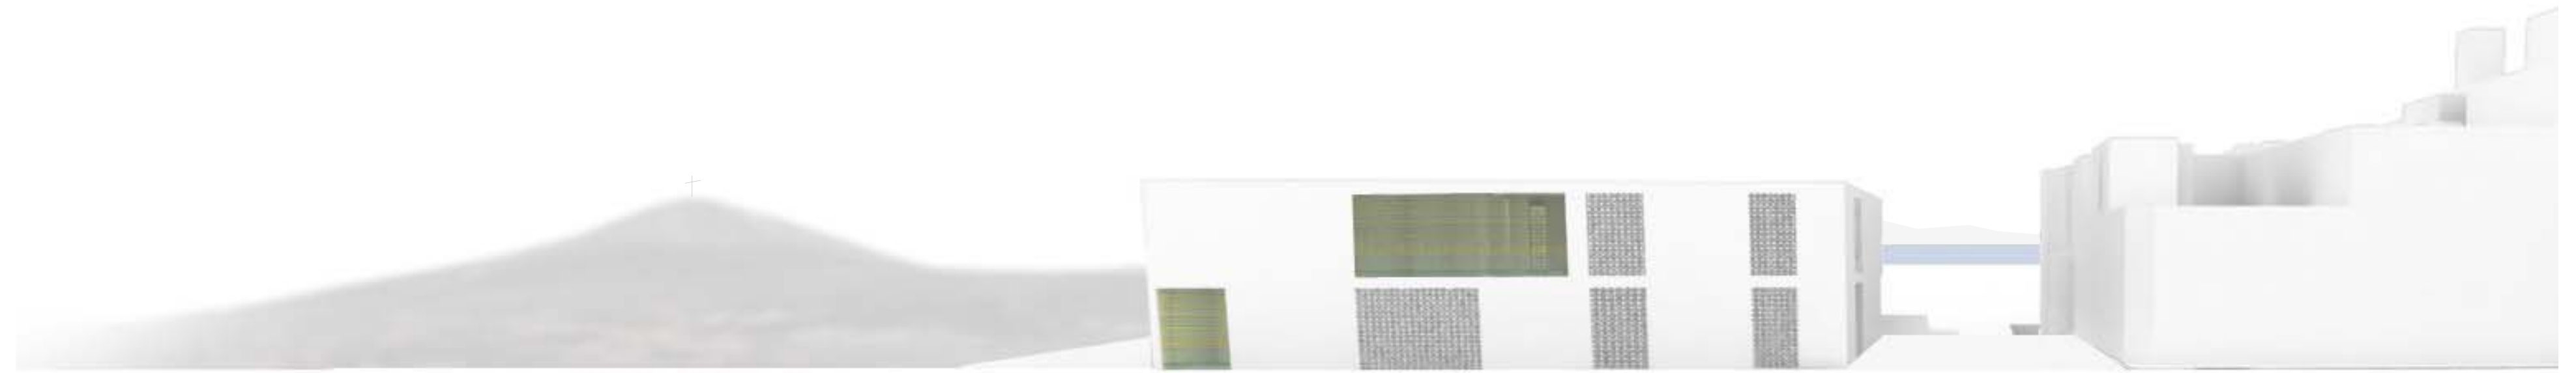

ALZADO TRASERO





17

Planimetría Alzados y Secciones
Lámina PROYECTO -- ESCALA 1:200








18




ALZADO LATERAL




ALZADO LATERAL

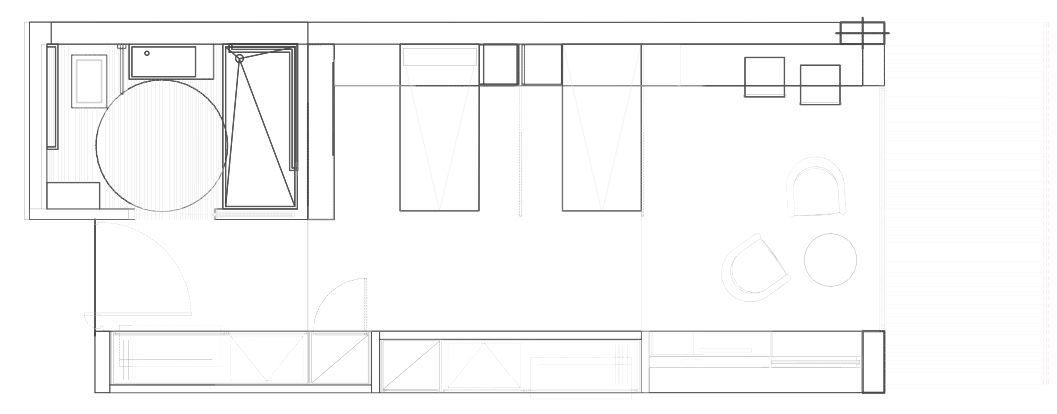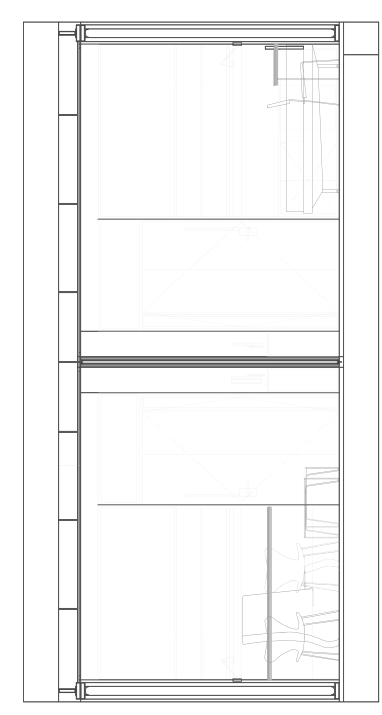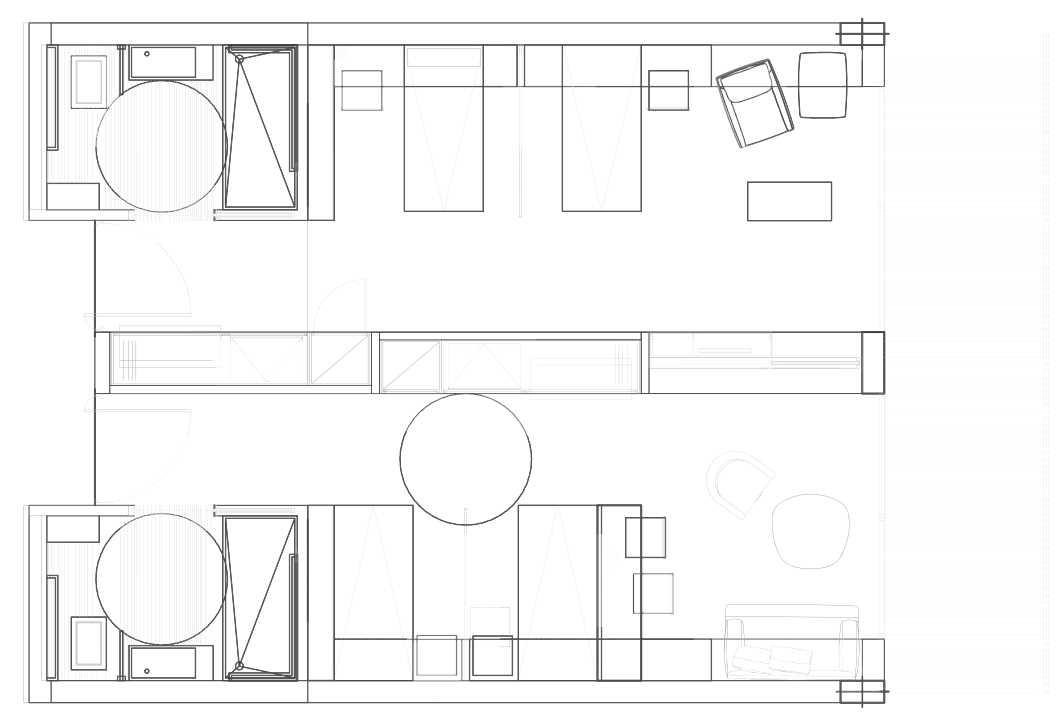



Doble compartida C

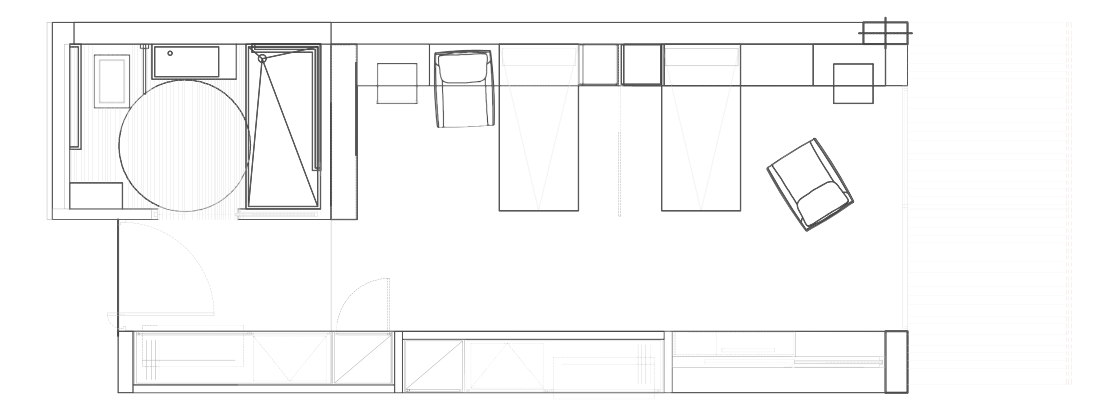


Doble Compartida Hospitalizada

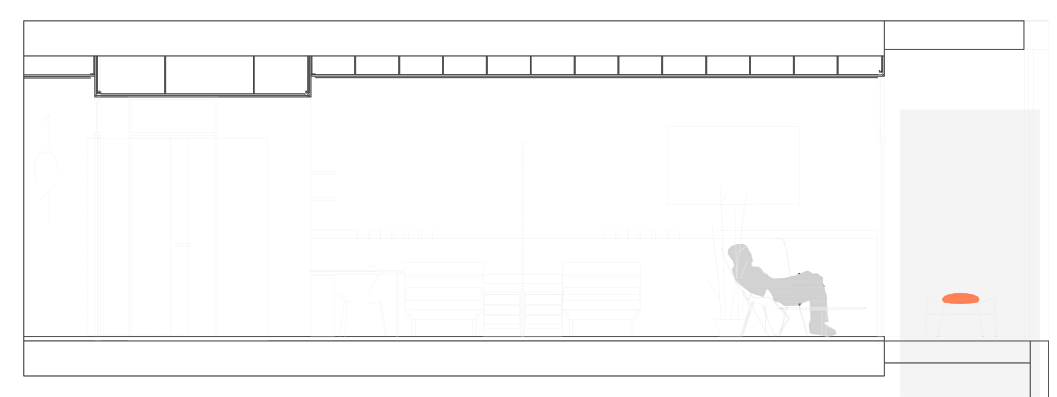


Doble A y B

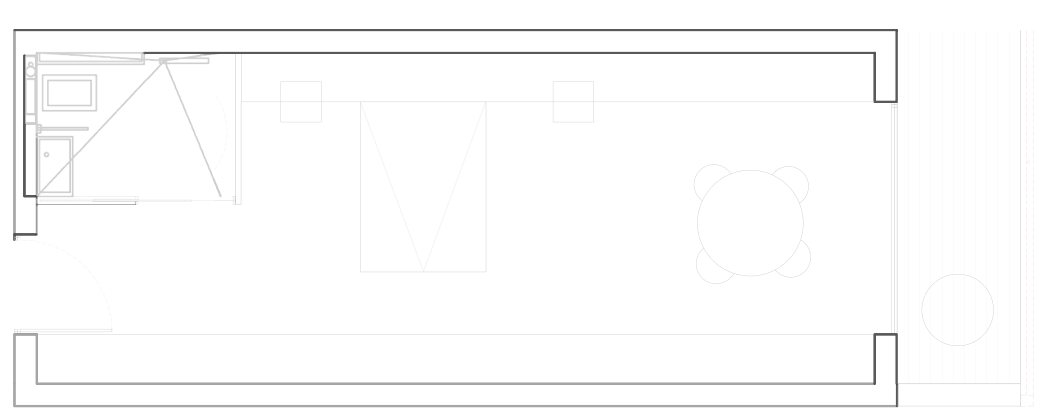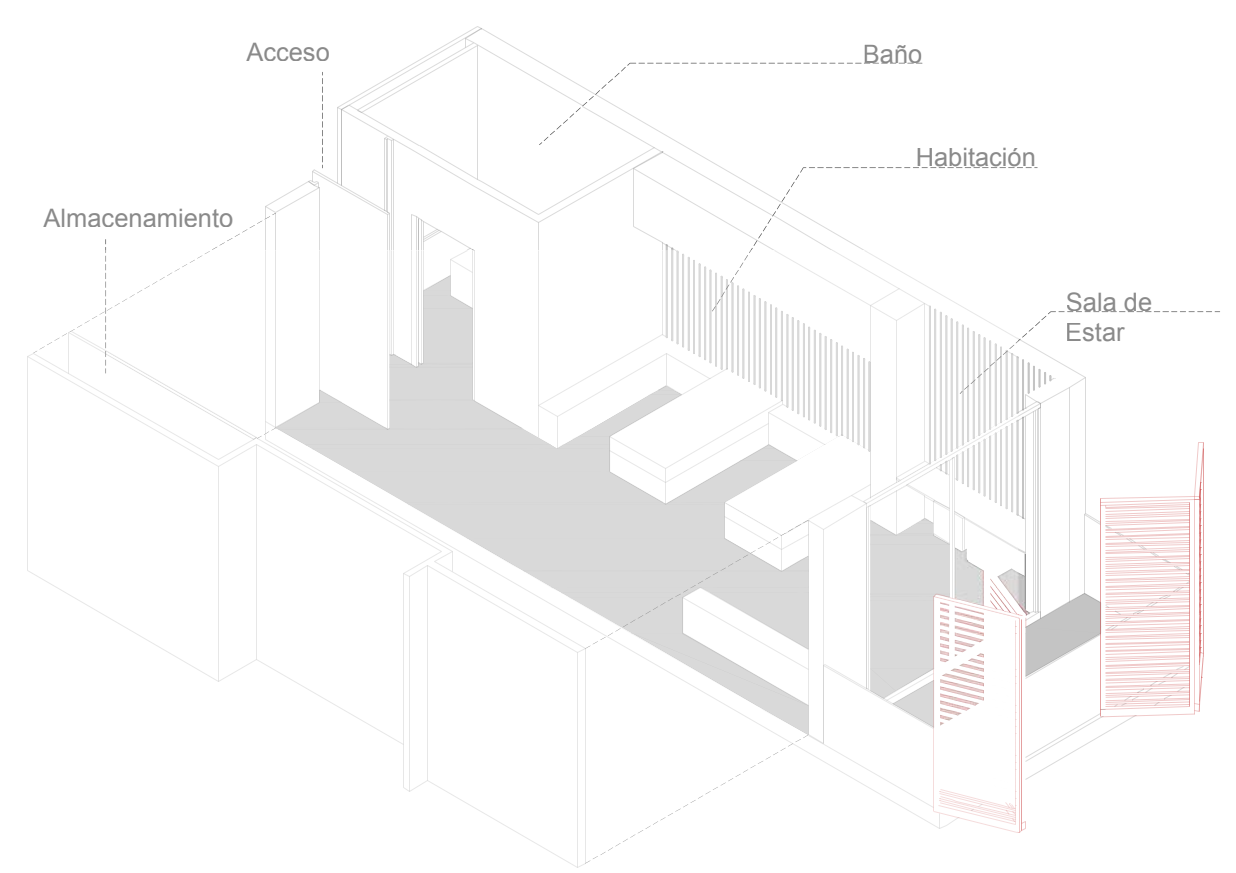

Pareja

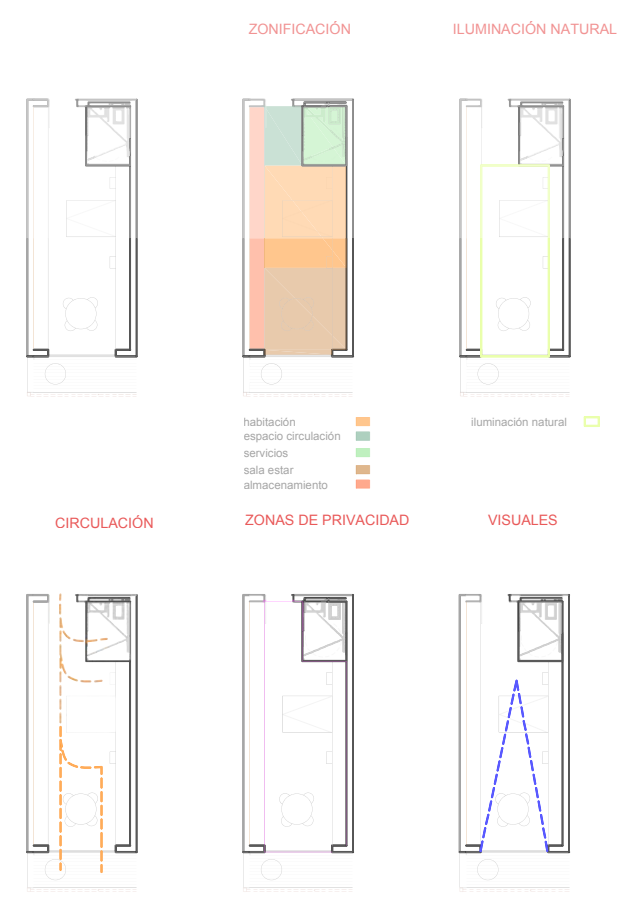

Esquema Distribución Tipologías

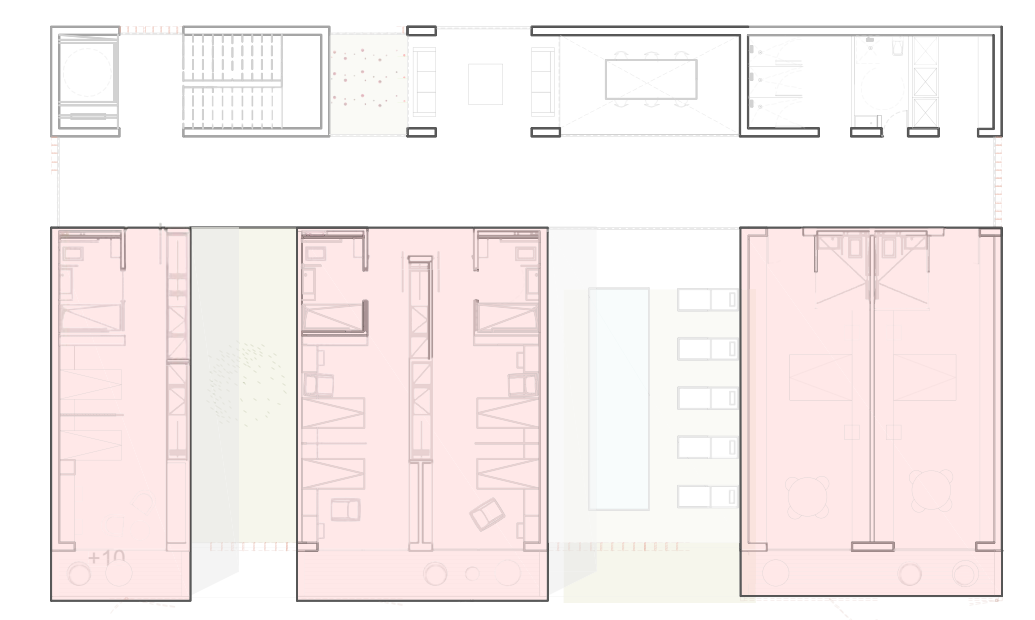

Planta Primera Hostel

