

NORTE



PLANTA BAJA - ESPACIO LIBRE



FACHADA NORTE

EQUIPAMIENTO - ESCUELA DE ARTE

Los equipamientos en la propuesta son puntos que intentan atraer a los usuarios hasta ellos. Por tanto serán elementos diferenciados, con menor altura y mas compactos, aunque contara también con cierto grado de permeabilidad.


Dentro del sector encontramos el equipamiento de la escuela de arte. Las escuelas de arte son equipamientos multifuncionales con capacidad para acoger distintas disciplinas. Se propone un elemento muy reflexible capaz de compartimentarse en muchas variables, y al mismo tiempo capaz de abrirse por completo y transformarse en un gran area de exposicion.

Su fachada se abre hacia el espacio libre rompiendose en ciertos puntos para albergar unas cajas capaces de enmarcar visiones.





PROPUESTA


EQUIPAMIENTO
escala: 1/500

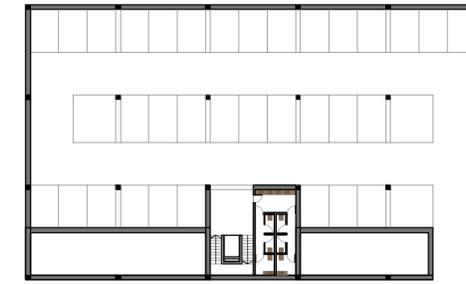

PLANTA GARAJE

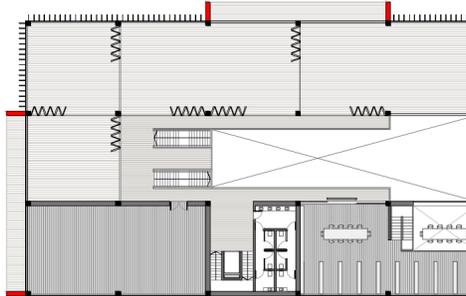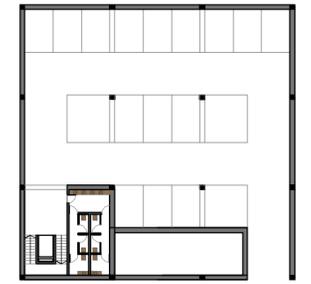


PLANTA PRIMERA

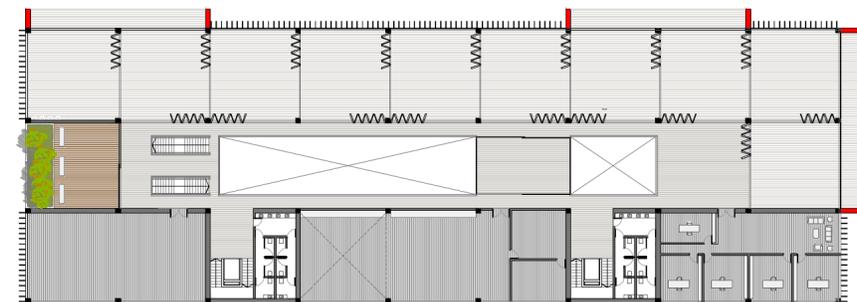


PLANTA SEGUNDA



PLANTA TERCERA

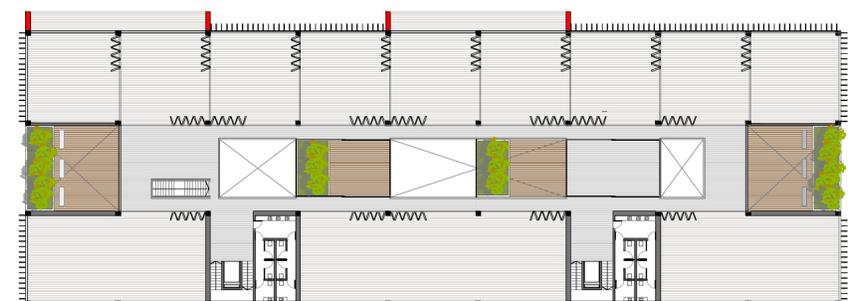

PLANTA CUARTA

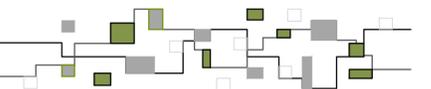

NORTE

PROPUESTA



EQUIPAMIENTO
escala: 1/500



PLANTA CUBIERTA- ESPACIO LIBRE




SECCION LONGITUDINAL

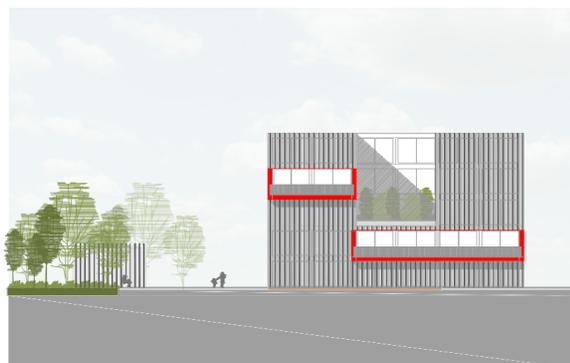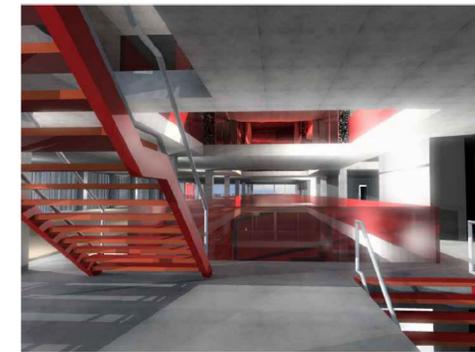


FACHADA ESTE




SECCION TRANSVERSAL A-A

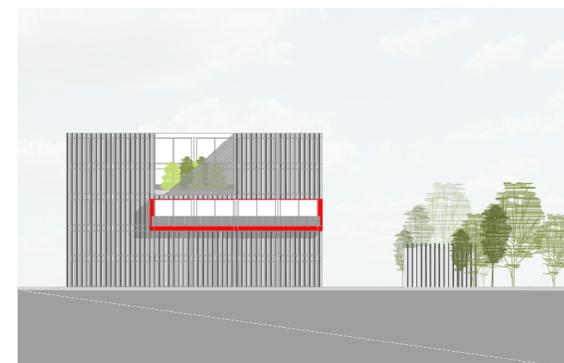

FACHADA OESTE

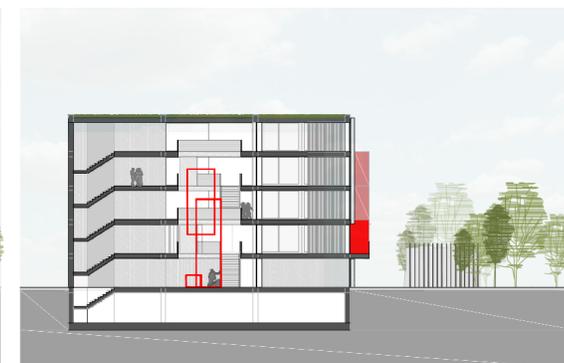

SECCION TRANSVERSAL B-B

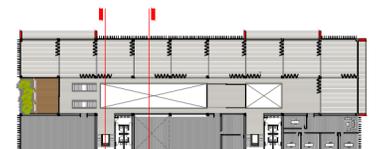

A-A | B-B

