


Sección A-A.





Sección B-B.

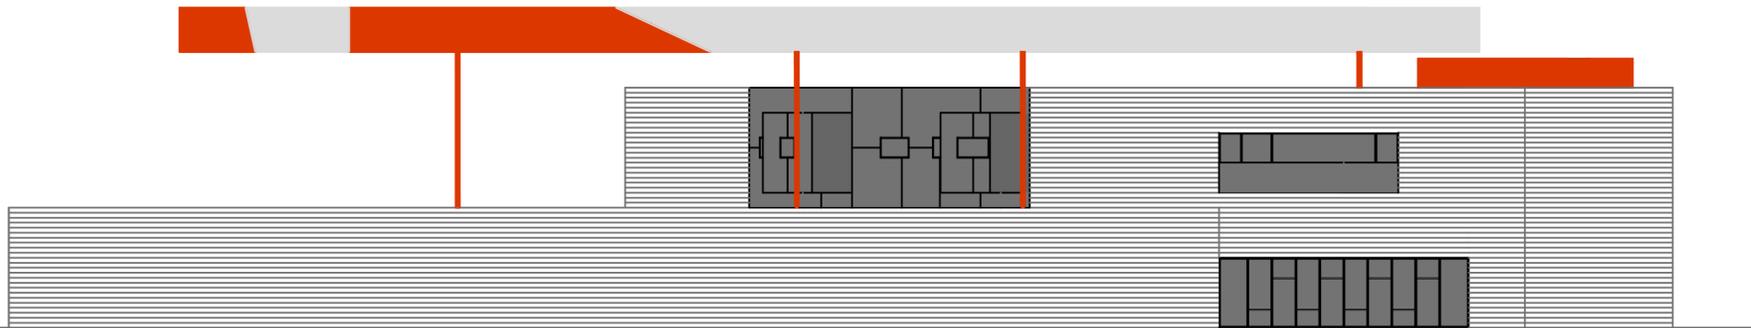

Alzado sur.

Centro Para la Mujer y del Menor.
Planta Baja. E: 1: 250

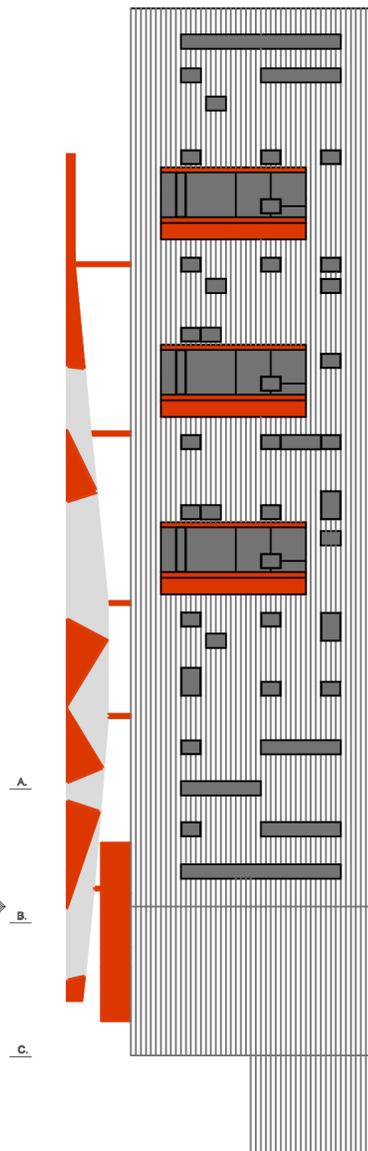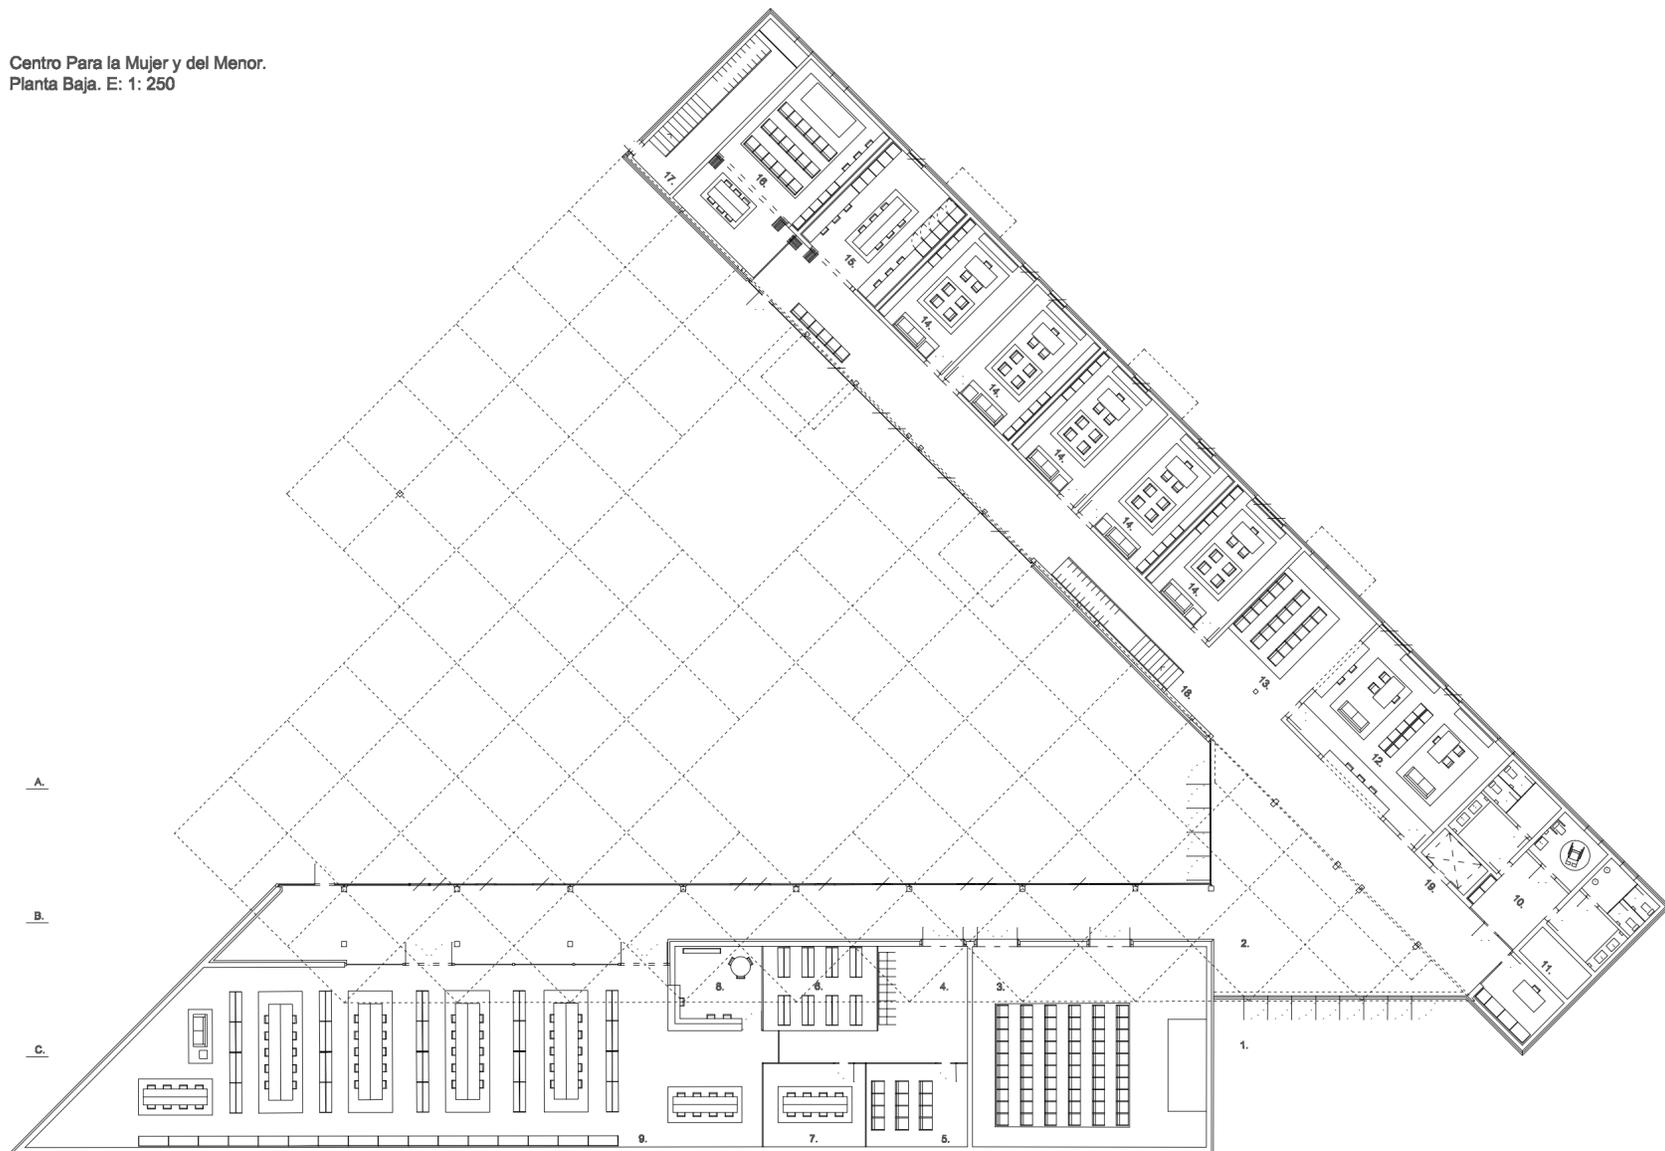




Alzado norte.

El proyecto se caracteriza por dos volúmenes a distinta altura.

La planta baja se caracteriza por ser el área administrativa y de relación con el colegio.

Dispone de un área abierta y un espacio de reunión al aire.

1. Acceso.
2. Distribuidor.
3. Salón para actos.
4. Entrada biblioteca. Control.
5. Sala de reunión.
6. Archivo.
7. Sala de reunión.
8. Área administrativa.
9. Biblioteca.
10. Aseos.
11. Depósito
12. Área administrativa. Control.
13. Sala de espera.
14. Oficinas. Servicio de atención.
15. Archivo.
16. Sala de exposición.
17. Escalera de evacuación.
18. Acceso planta primera.
19. Ascensor.

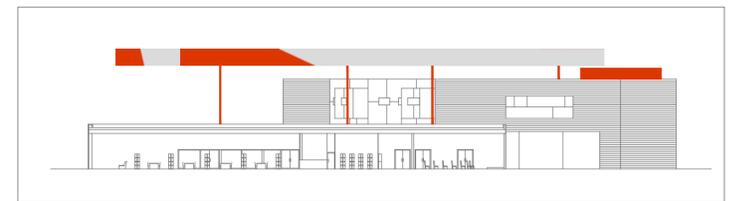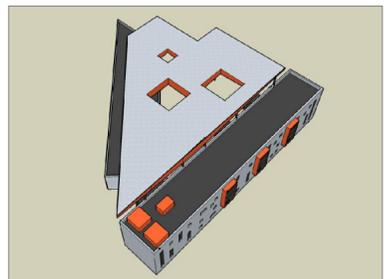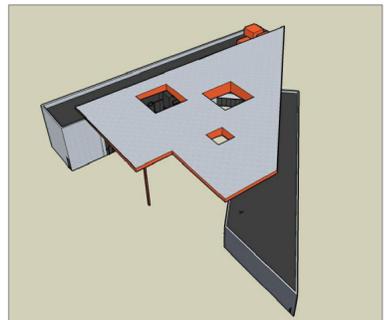

Sección C-C.



Universidad de las Palmas de Gran Canaria.
Escuela de Arquitectura de las Palmas.



Título: Intervención en Monterrey, México:
Centro Para la Mujer y del Menor.

Alumno: Jesús González García



Tutores: Leonardo Navarro Pulido.
Rena Porsen Overgaard.

Co-tutores: José Miguel Rodríguez Guerra.
Benito García Maciá.
Pablo Hernández Ortega.
Juan Carratalá Fuentes.




15/03/2013





Plano: A1
Escala: 1:250

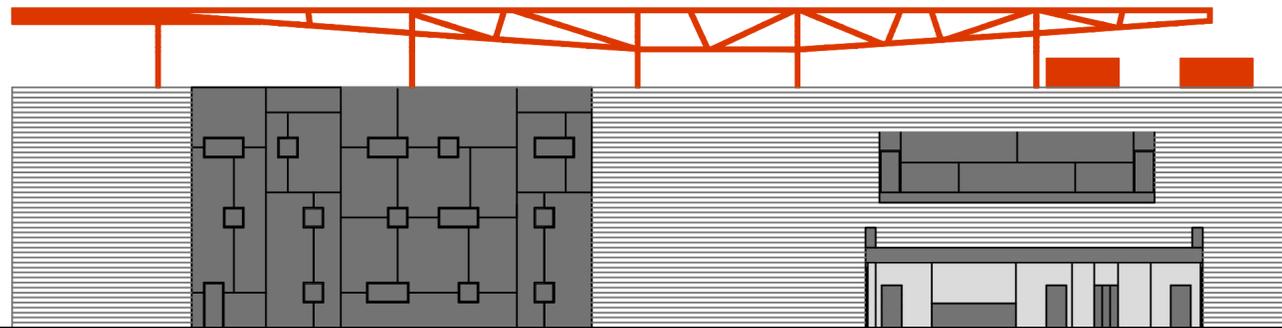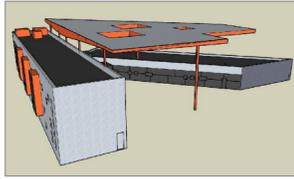

Alzado sur.
Interior.

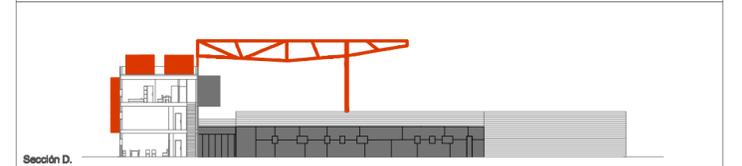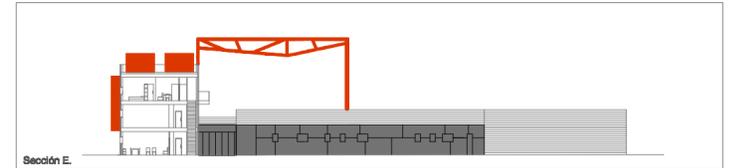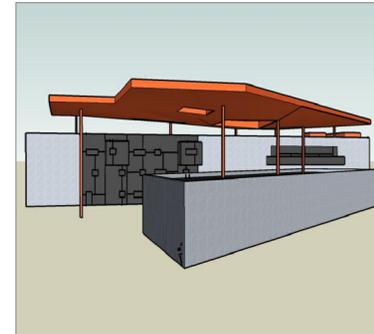

Centro Para la Mujer y del Menor.
Planta Primera. E: 1: 250

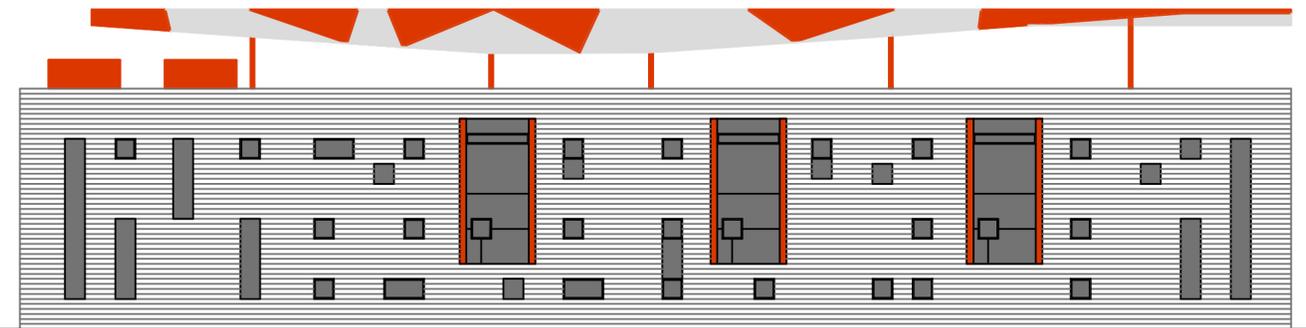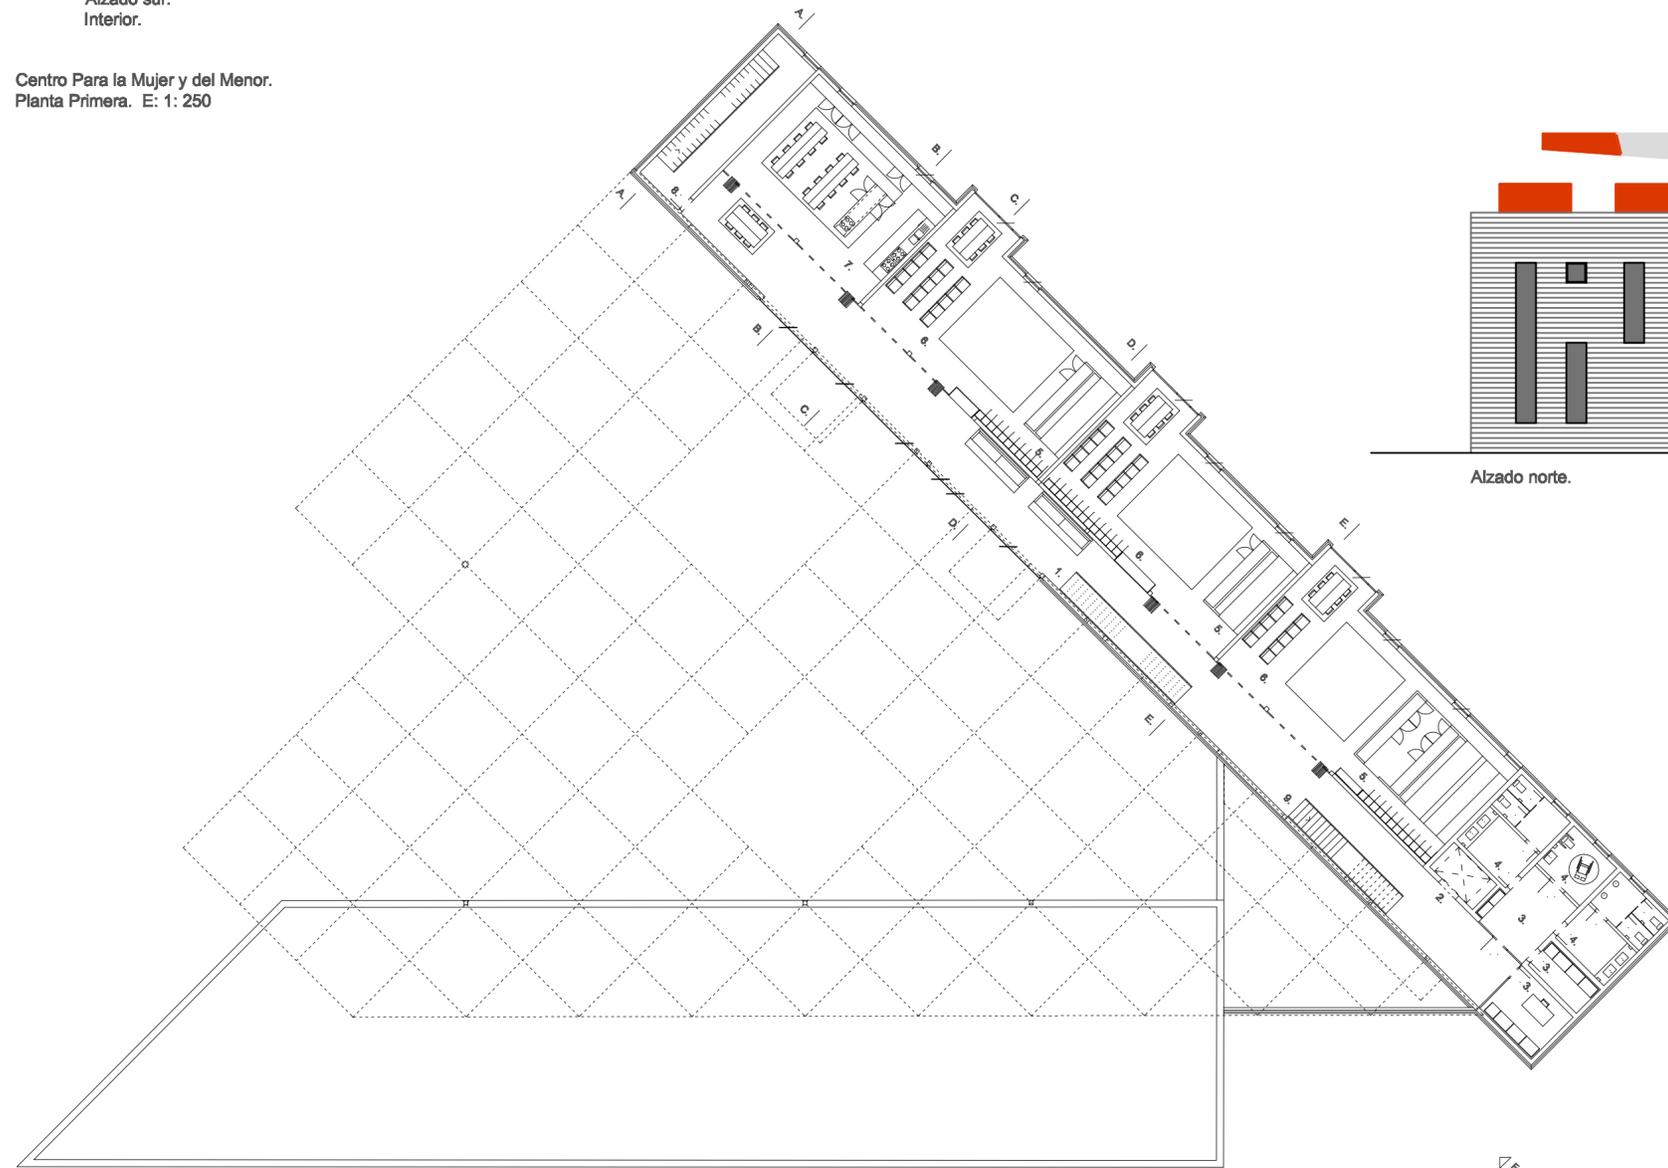




Alzado norte.


La planta primera está dedicada a actividades donde se pretende la interacción creando un espacio de intercambio.

corredores relacionan las estancias multiusos, y conectan los distintos niveles.




El centro actúa como elemento unificador, captando los recorridos norte/sur, en la vía más concurrida y concentrada en servicios.

1. Llegada a planta.
2. Ascensor.
3. Área técnica.
4. Aseos.
5. Vestuario.
6. Aula.
7. Aula de cocina.
8. Escalera de evacuación.
9. Acceso planta segunda.

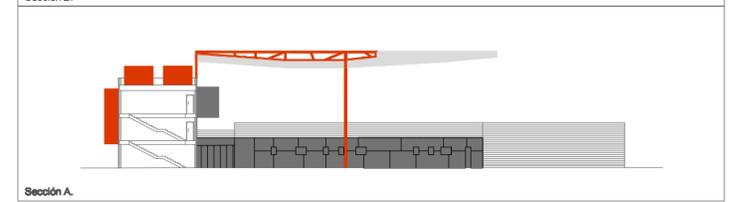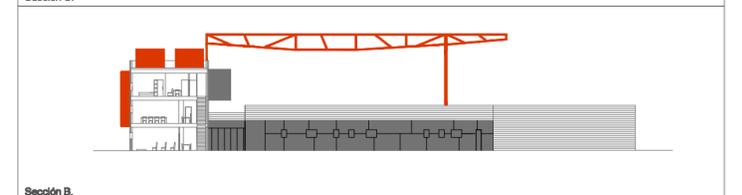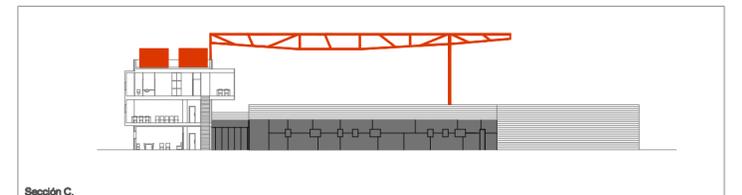


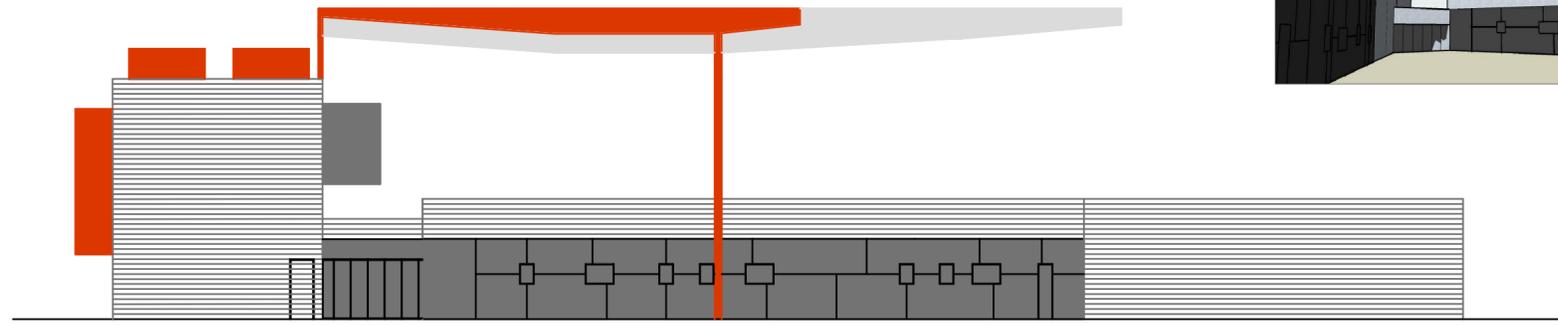

Alzado norte.
Interior.

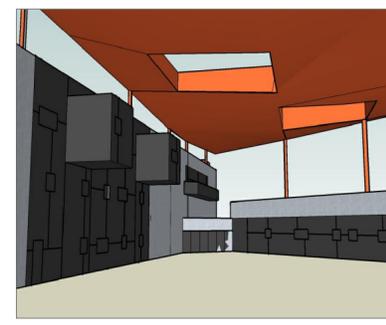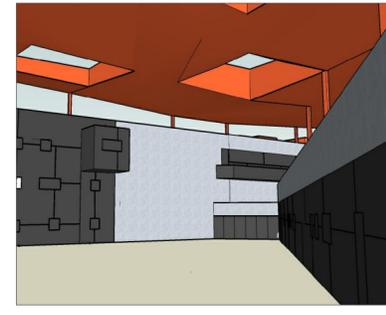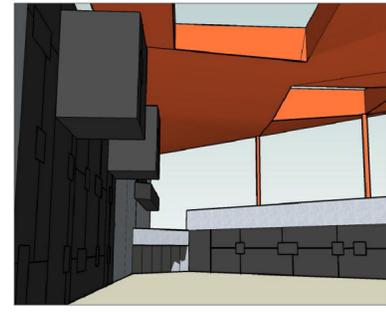

Centro Para la Mujer y del Menor.
Planta Segunda. E: 1: 250

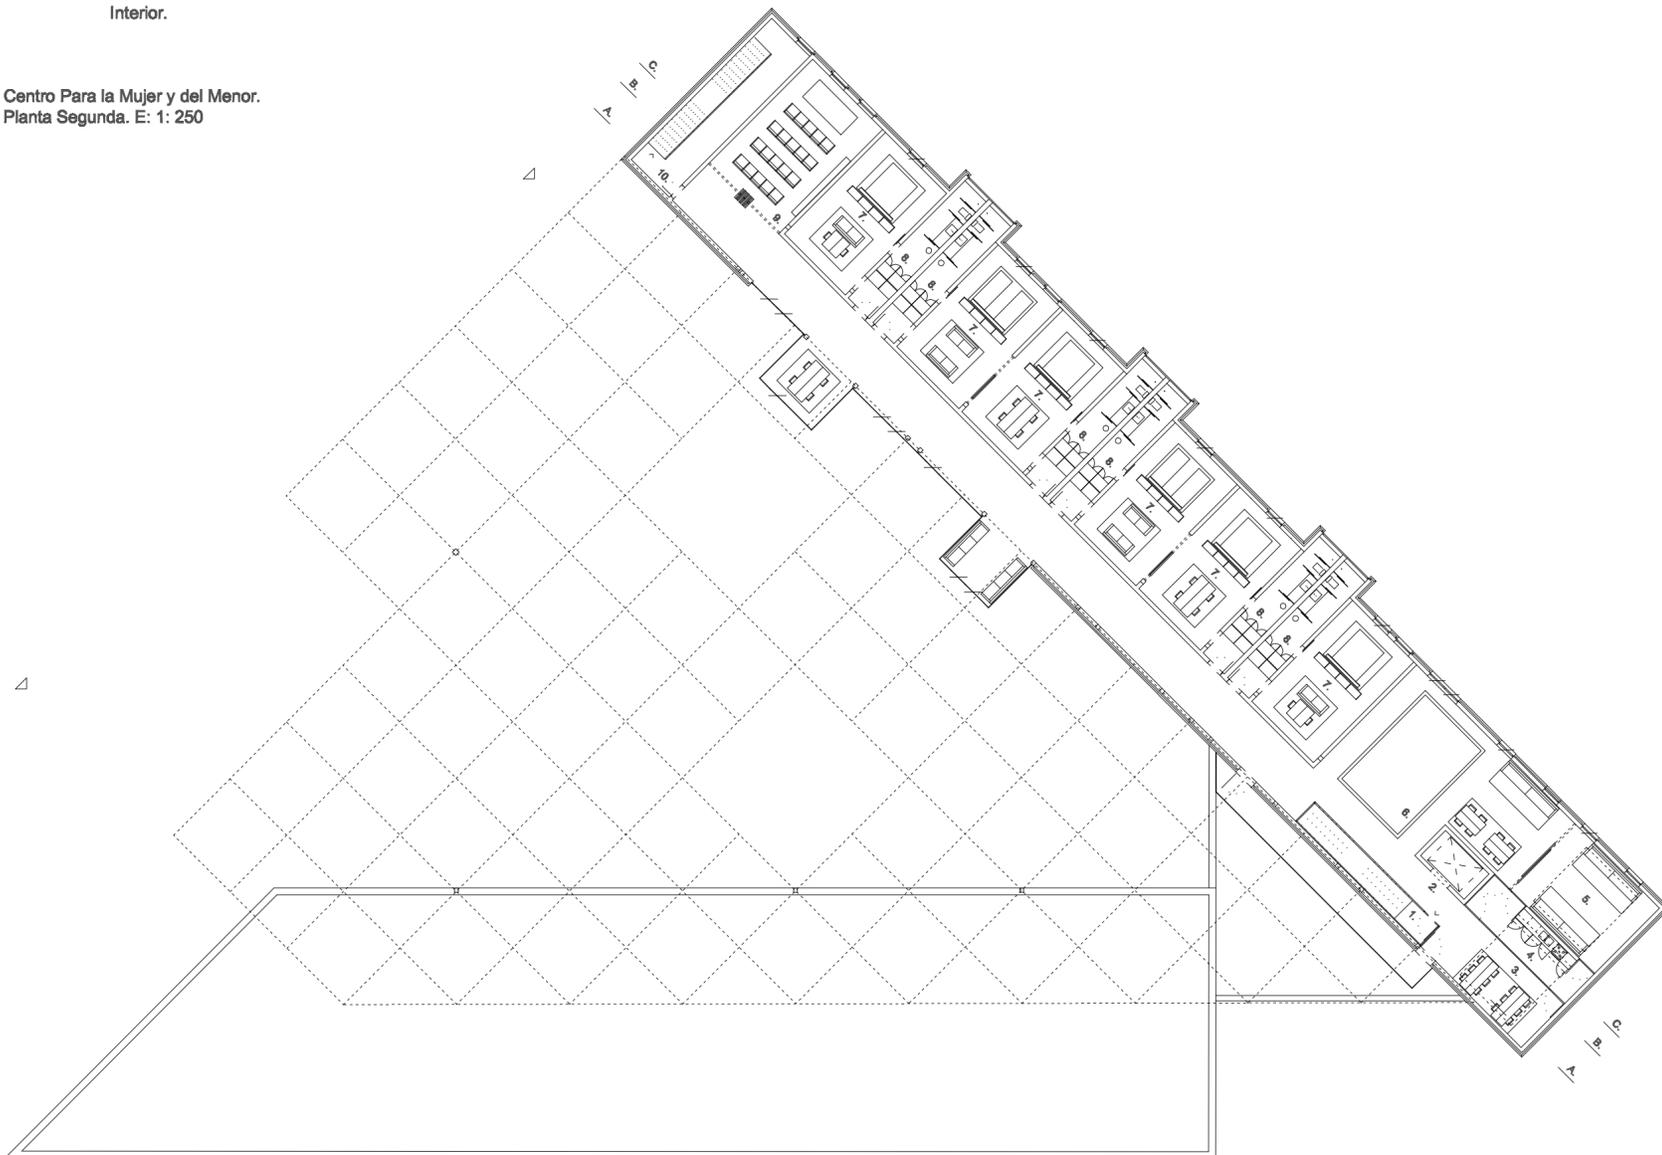

La planta segunda se compone del área residencial para acogida temporal, con comedor, sala de estar y de reunión. La cubierta hace partícipe al edificio sobre el entorno.

Es un elemento de carácter urbano que forma parte y se desarrolla en econjunto. Como referencia el barrio residencial de dos o tres alturas, tiene 15 metros en el punto más elevado.

1. Llegada a planta.
2. Ascensor.
3. Comedor.
4. Cocina.
5. Terraza.
6. Sala de estar.
7. Dormitorio.
8. Aseo vestidor.
9. Sala de reunión.
10. Escalera de evacuación.

