



ALUMNO: DOMINGO JACOBO GONZÁLEZ GALVÁN  
TUTOR: JUAN MANUEL PALERM SALAZAR

ESTRUCTURAS: HUGO VENTURA RODRÍGUEZ

CONSTRUCCIÓN: JOSE MIGUEL RODRÍGUEZ GUERRA

INSTALACIONES: JUAN CARRATALÁ FUENTES Y JUAN FRANCISCO HERNÁNDEZ DÉNIZ

ZOOM PLANTA INFERIOR

E: 1/500





ALUMNO: DOMINGO JACOBO GONZÁLEZ GALVÁN  
TUTOR: JUAN MANUEL PALERM SALAZAR

ESTRUCTURAS: HUGO VENTURA RODRIGUEZ

CONSTRUCCIÓN: JOSE MIGUEL RODRIGUEZ GUERRA  
INSTALACIONES: JUAN CARRATALÁ FUENTES Y JUAN FRANCISCO HERNÁNDEZ DÉNIZ

ZOOM PLANTA PRIMERA

E: 1/500



ALUMNO: DOMINGO JACOBO GONZÁLEZ GALVÁN  
TUTOR: JUAN MANUEL PALERM SALAZAR


ESTRUCTURAS: HUGO VENTURA RODRÍGUEZ

CONSTRUCCIÓN: JOSE MIGUEL RODRÍGUEZ GUERRA

INSTALACIONES: JUAN CARRATALÁ FUENTES Y JUAN FRANCISCO HERNÁNDEZ DÉNIZ

ZOOM PLANTA CUBIERTAS E: 1/500



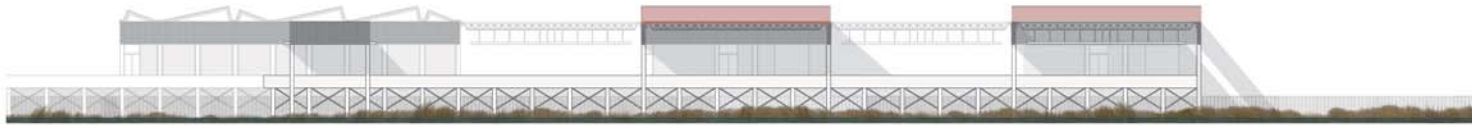


ALZADO AA' E:1/500



ALZADO BB' E:1/500



ALZADO CC' E:1/500

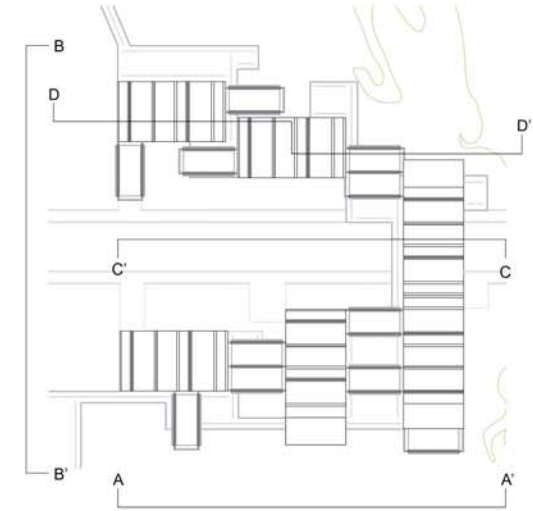

SECCIÓN DD' E:1/250




ALZADO AA' E:1/500



ALZADO BB' E:1/500



ALZADO CC' E:1/500

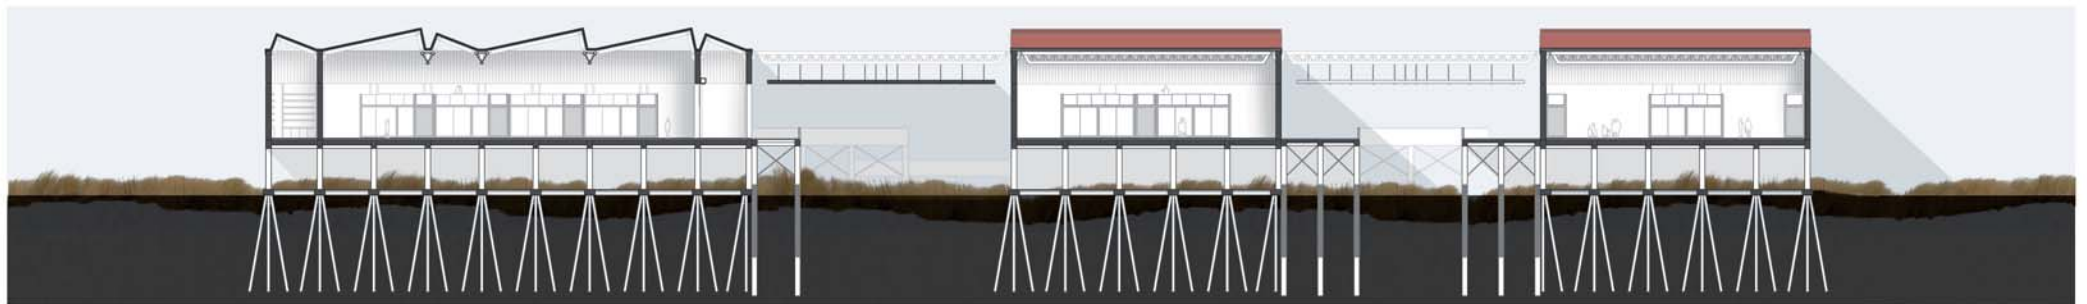

SECCIÓN DD' E:1/350

