


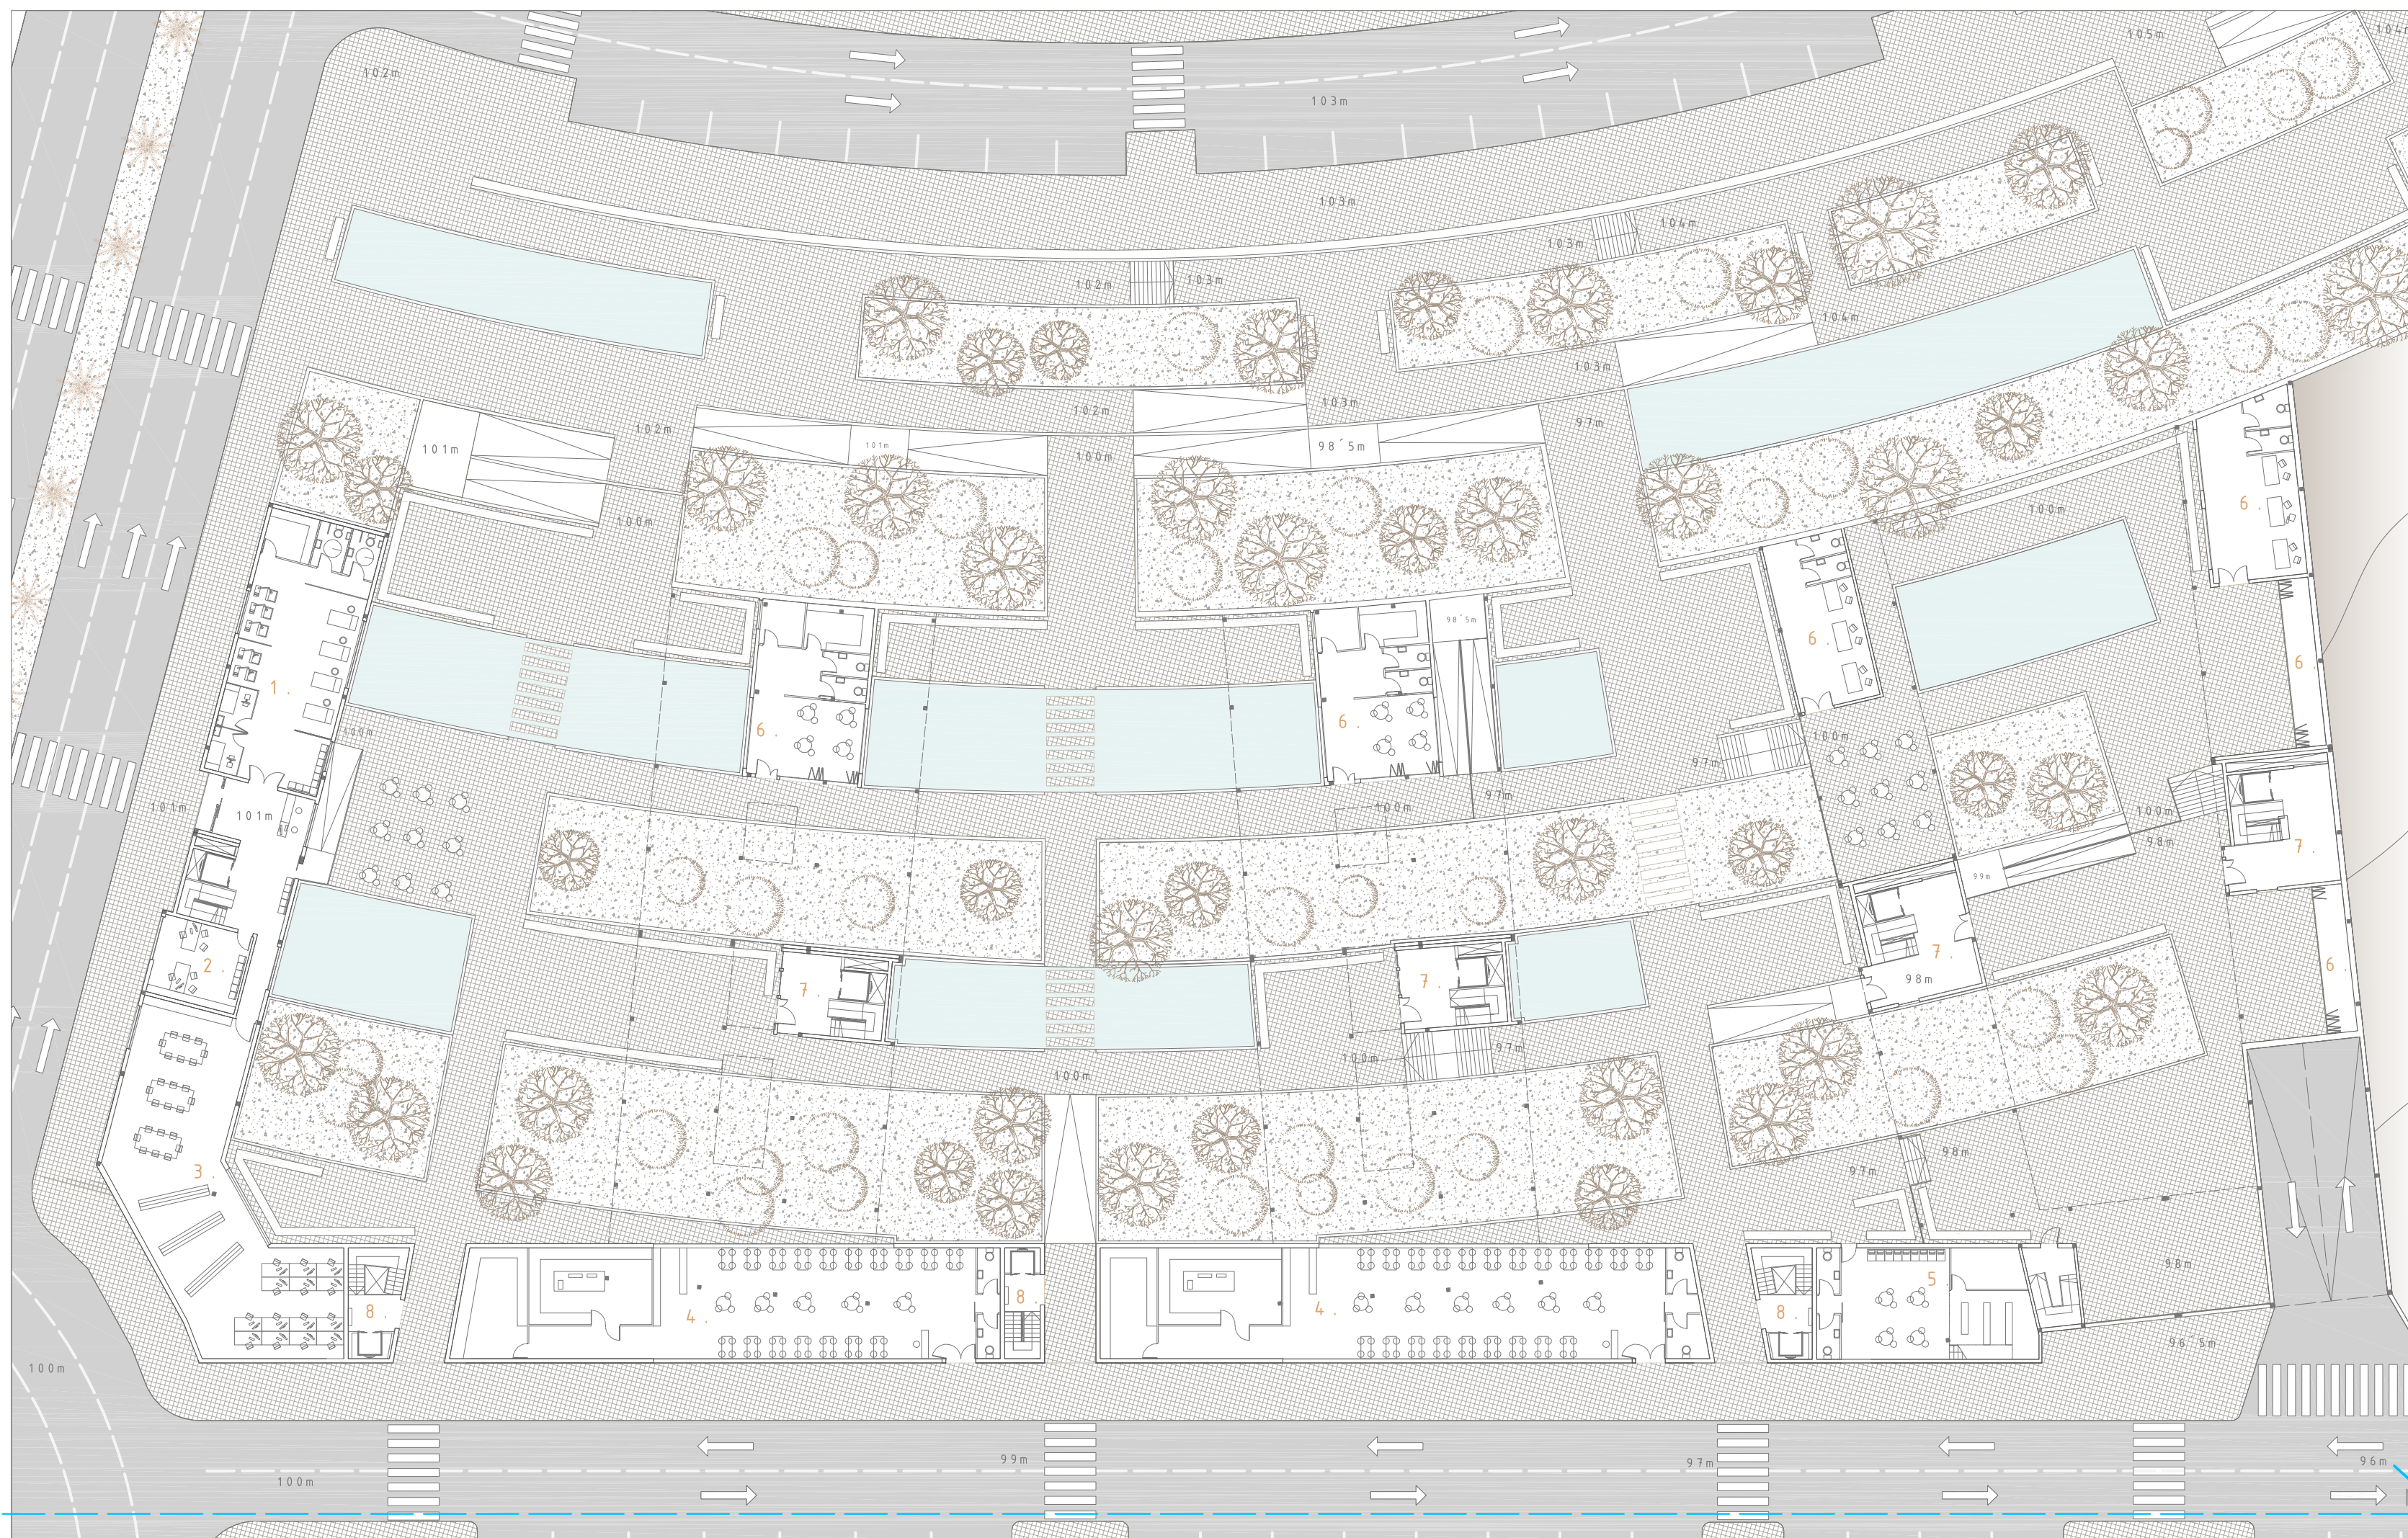


IMAGEN GENERAL DESDE LA ROTONDA

ESQUEMA ESPACIO LIBRE



- RECORRIDOS PRINCIPALES
- LÍNEAS GUÍA ESPACIO LIBRE

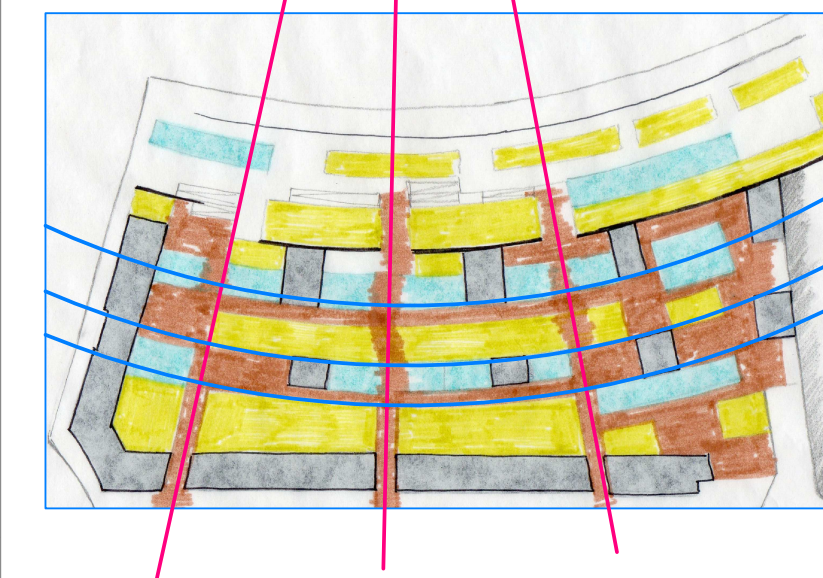

ALZADO PRINCIPAL, G-G'

USOS

-USO SANITARIO

1. ZONA REHABILITACIÓN
2. ZONA ADMINISTRATIVA
3. SALA ESTUDIO-INFORMÁTICA

- USO HOSTELERO

4. RESTAURANTE

- RESTO USOS

5. LAVANDERÍA
6. SALA POLIVALENTE-TALLER
7. ACCESO VIVIENDA
8. ACCESO APARCAMIENTO

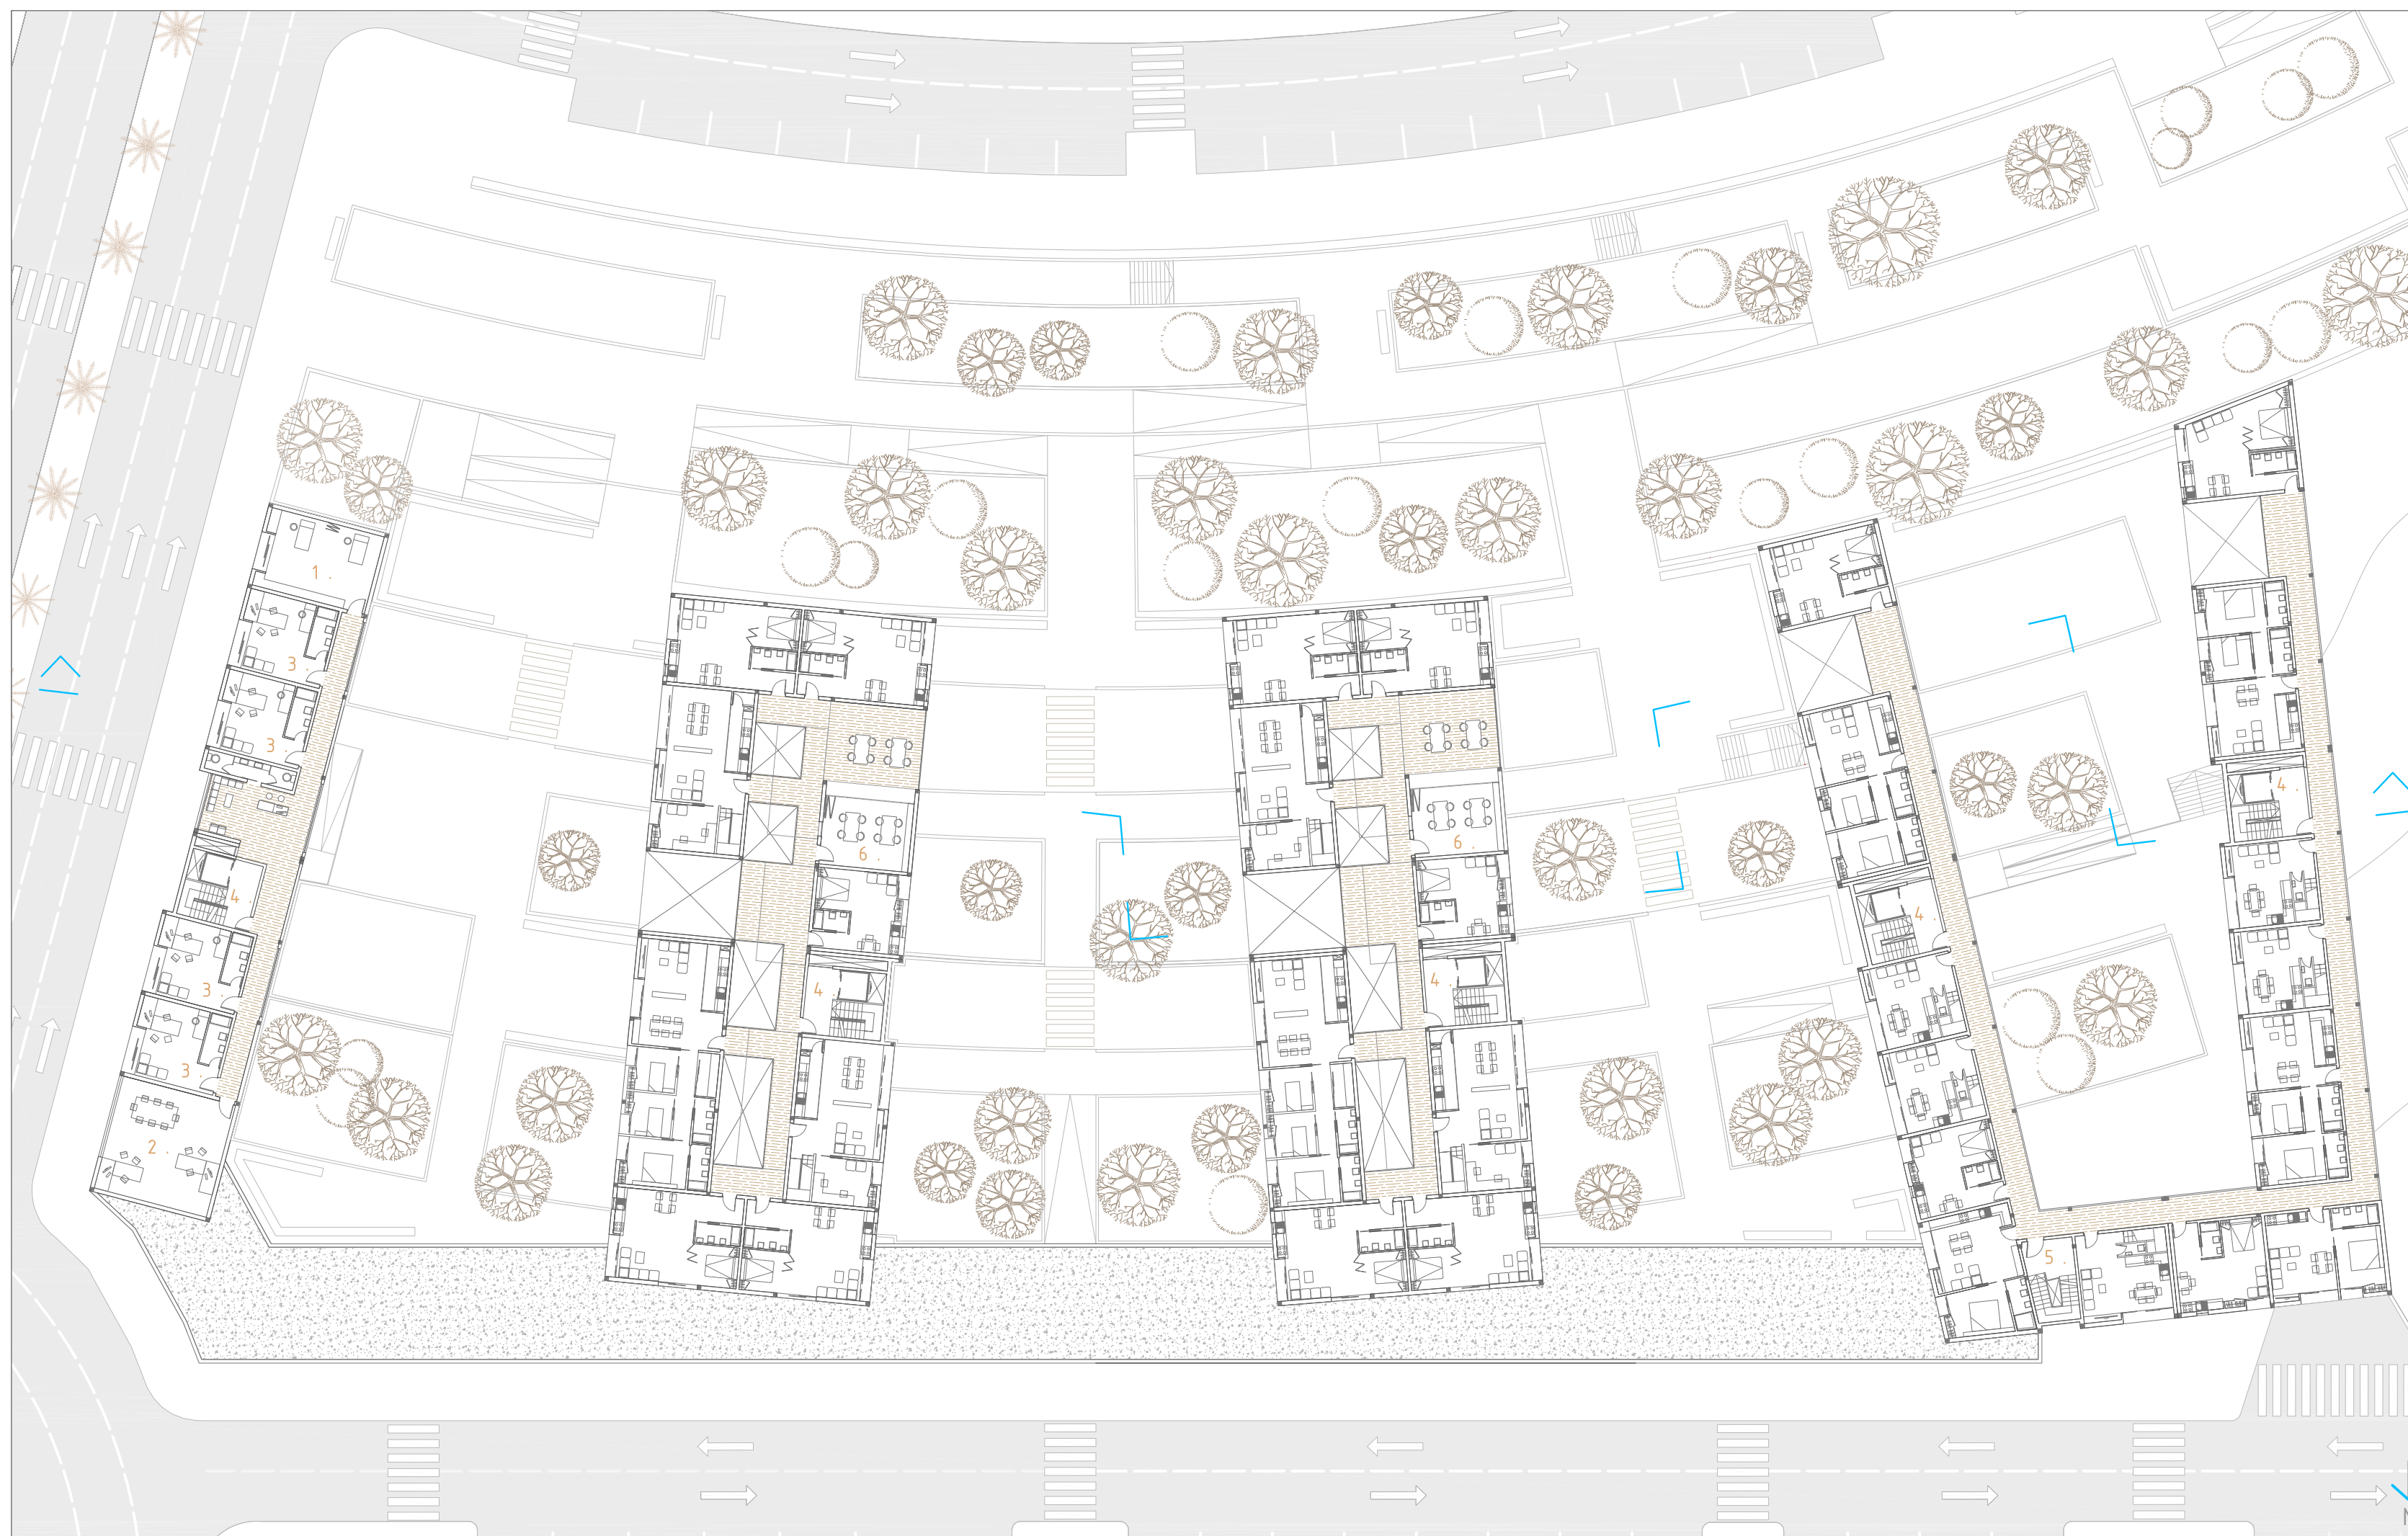


IMAGEN DE LA CALLE



IMAGEN ESPACIO LIBRE INTERIOR



IMAGEN CORREDOR INTERIOR



SECCIÓN TRANSVERSAL A-A'

USOS

-USO SANITARIO

1. ZONA ENFERMERÍA
2. ZONA ADMINISTRATIVA
3. DESPACHO

- USO RESIDENCIAL

4. ACCESOS
5. ESCALERA EMERGENCIA
6. SALA COLECTIVA

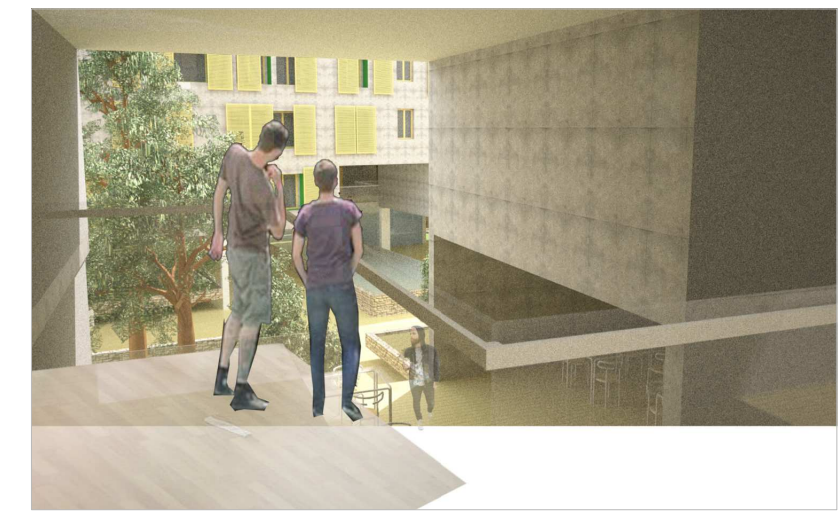
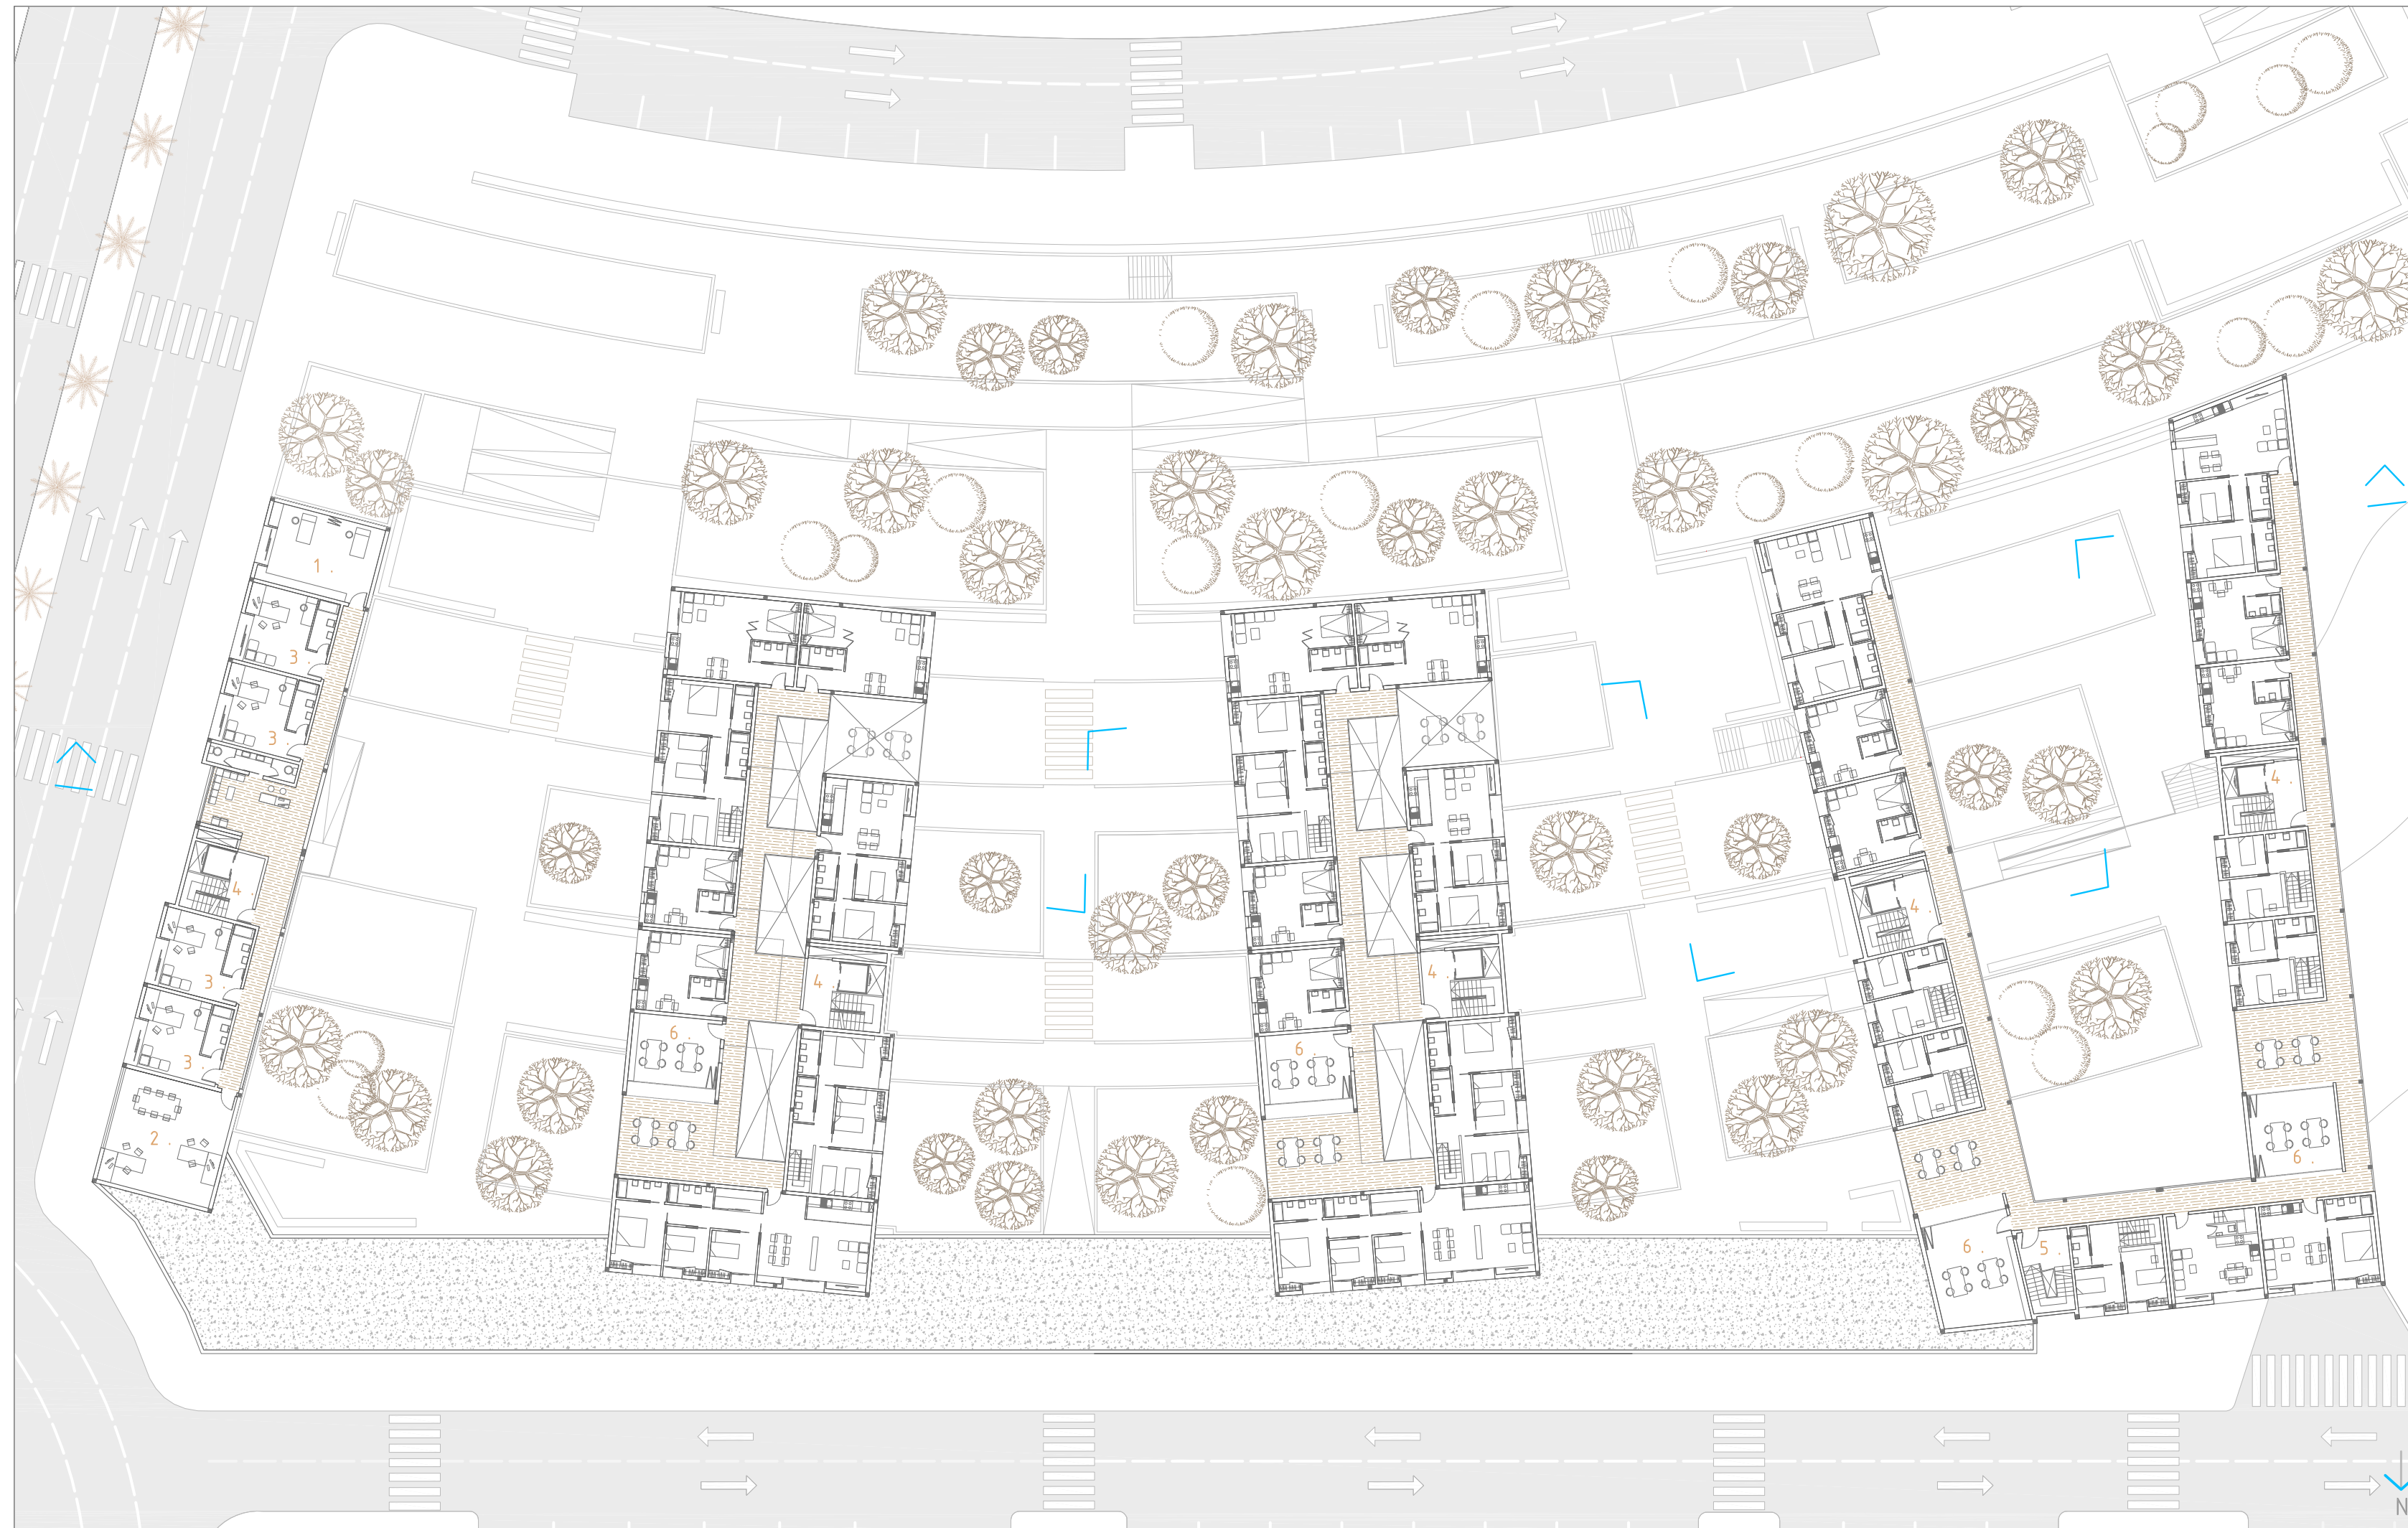



IMAGEN ESPACIO COLECTIVO INTERIOR



IMAGEN ESPACIO LIBRE INTERIOR



IMAGEN ESPACIO LIBRE EXTERIOR

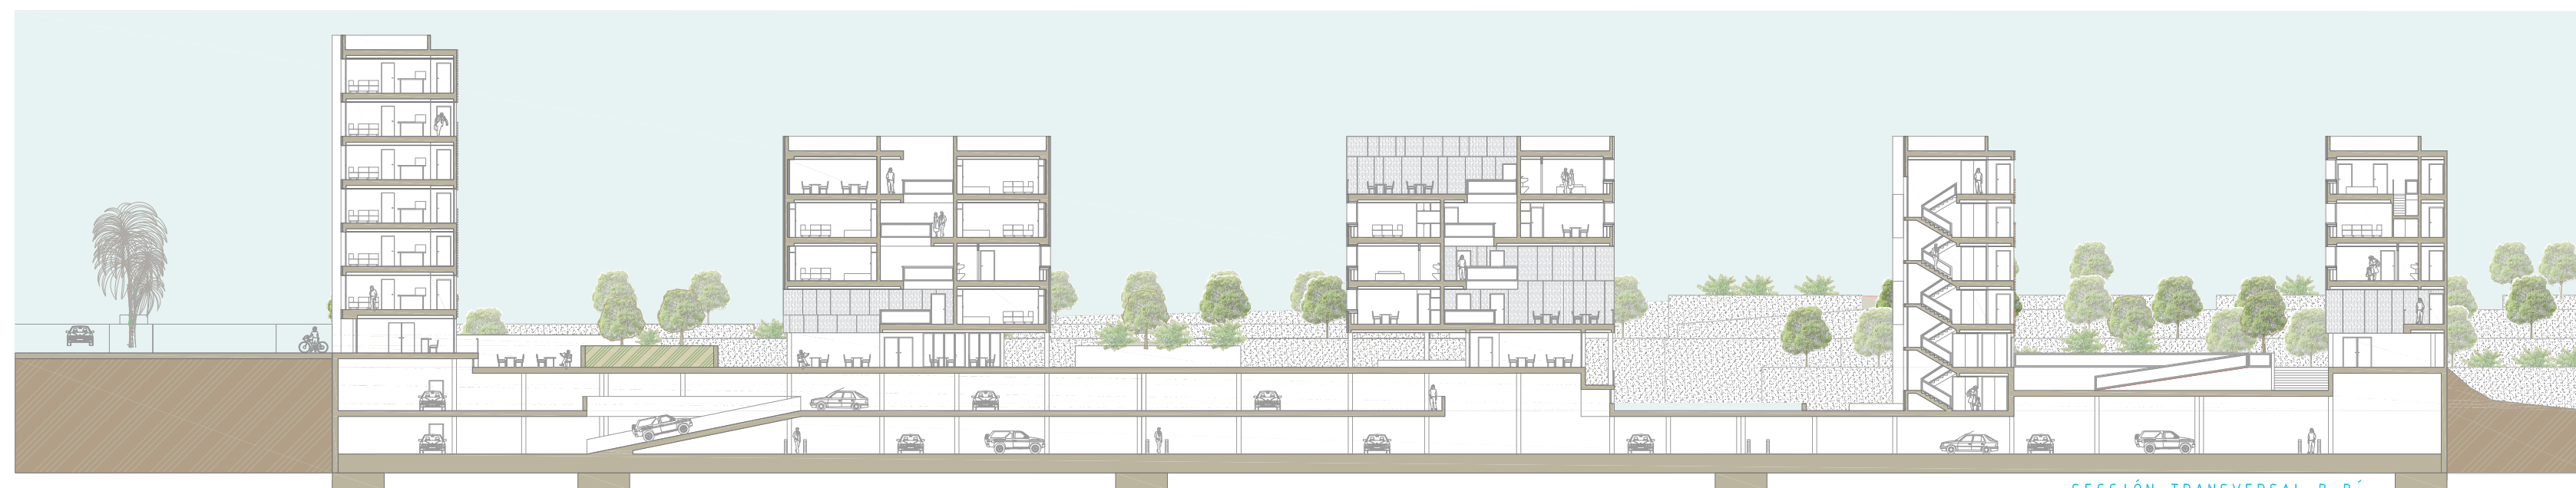

USOS

-USO SANITARIO

1. ZONA ENFERMERÍA
2. ZONA ADMINISTRATIVA
3. DESPACHO

- USO RESIDENCIAL

4. ACCESOS
5. ESCALERA EMERGENCIA
6. SALA COLECTIVA

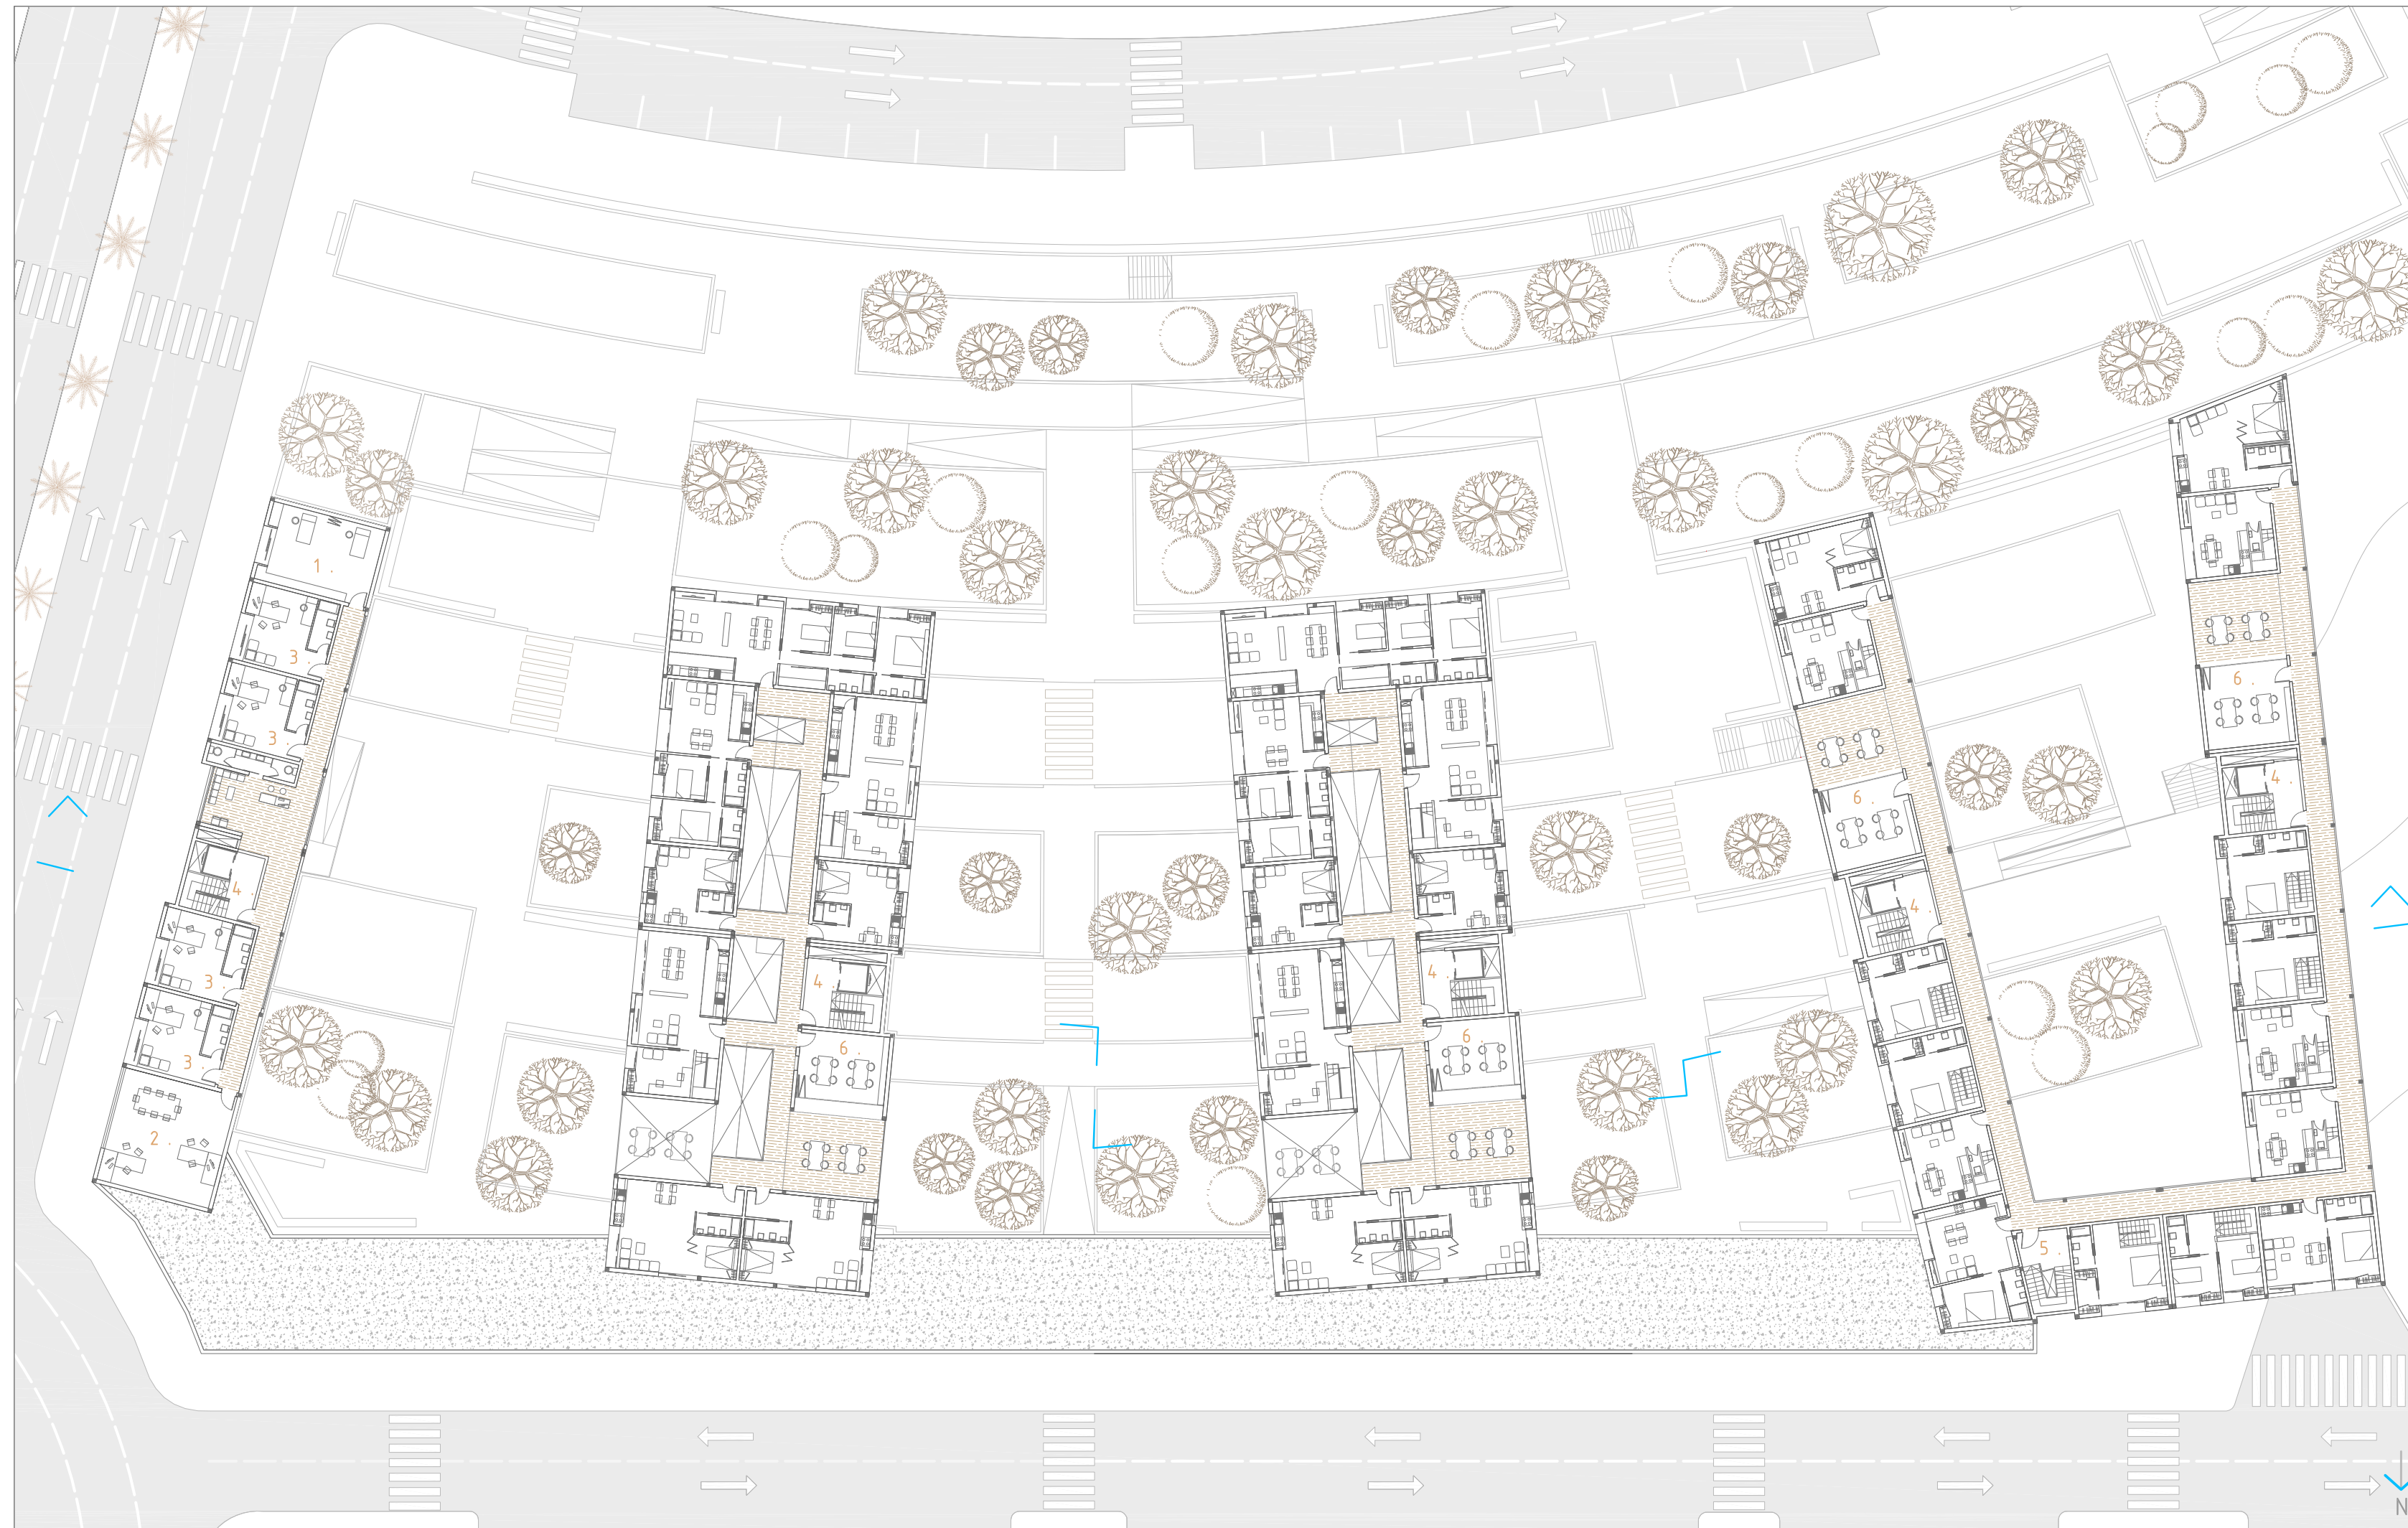



IMAGEN ESPACIO COLECTIVO INTERIOR



IMAGEN ESPACIO LIBRE INTERIOR



IMAGEN ESPACIO LIBRE INTERIOR

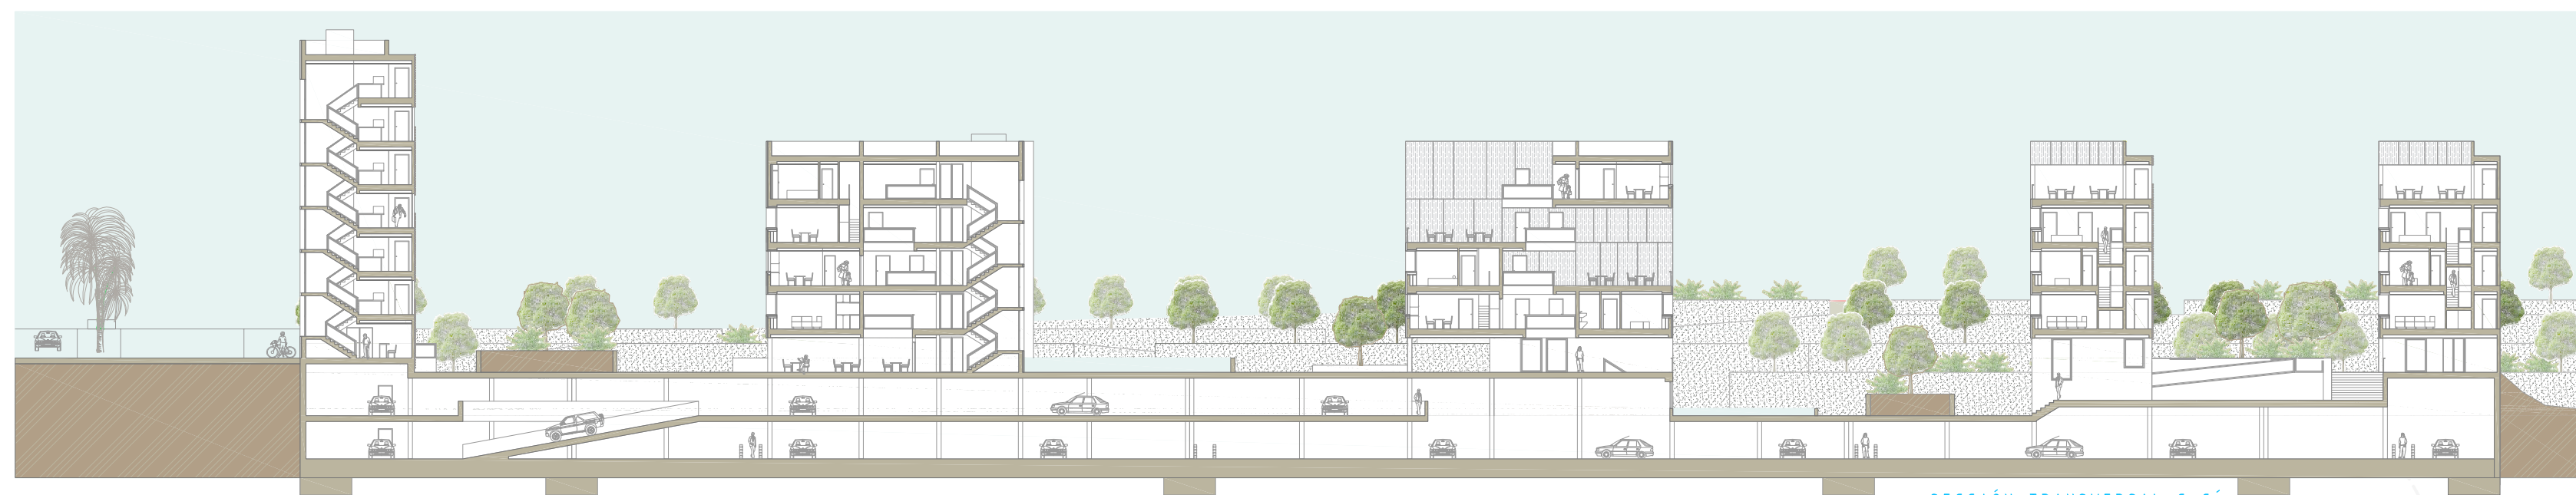

SECCIÓN TRANSVERSAL C-C'

USOS

-USO SANITARIO

1. ZONA ENFERMERÍA
2. ZONA ADMINISTRATIVA
3. DESPACHO

- USO RESIDENCIAL

4. ACCESOS
5. ESCALERA EMERGENCIA
6. SALA COLECTIVA

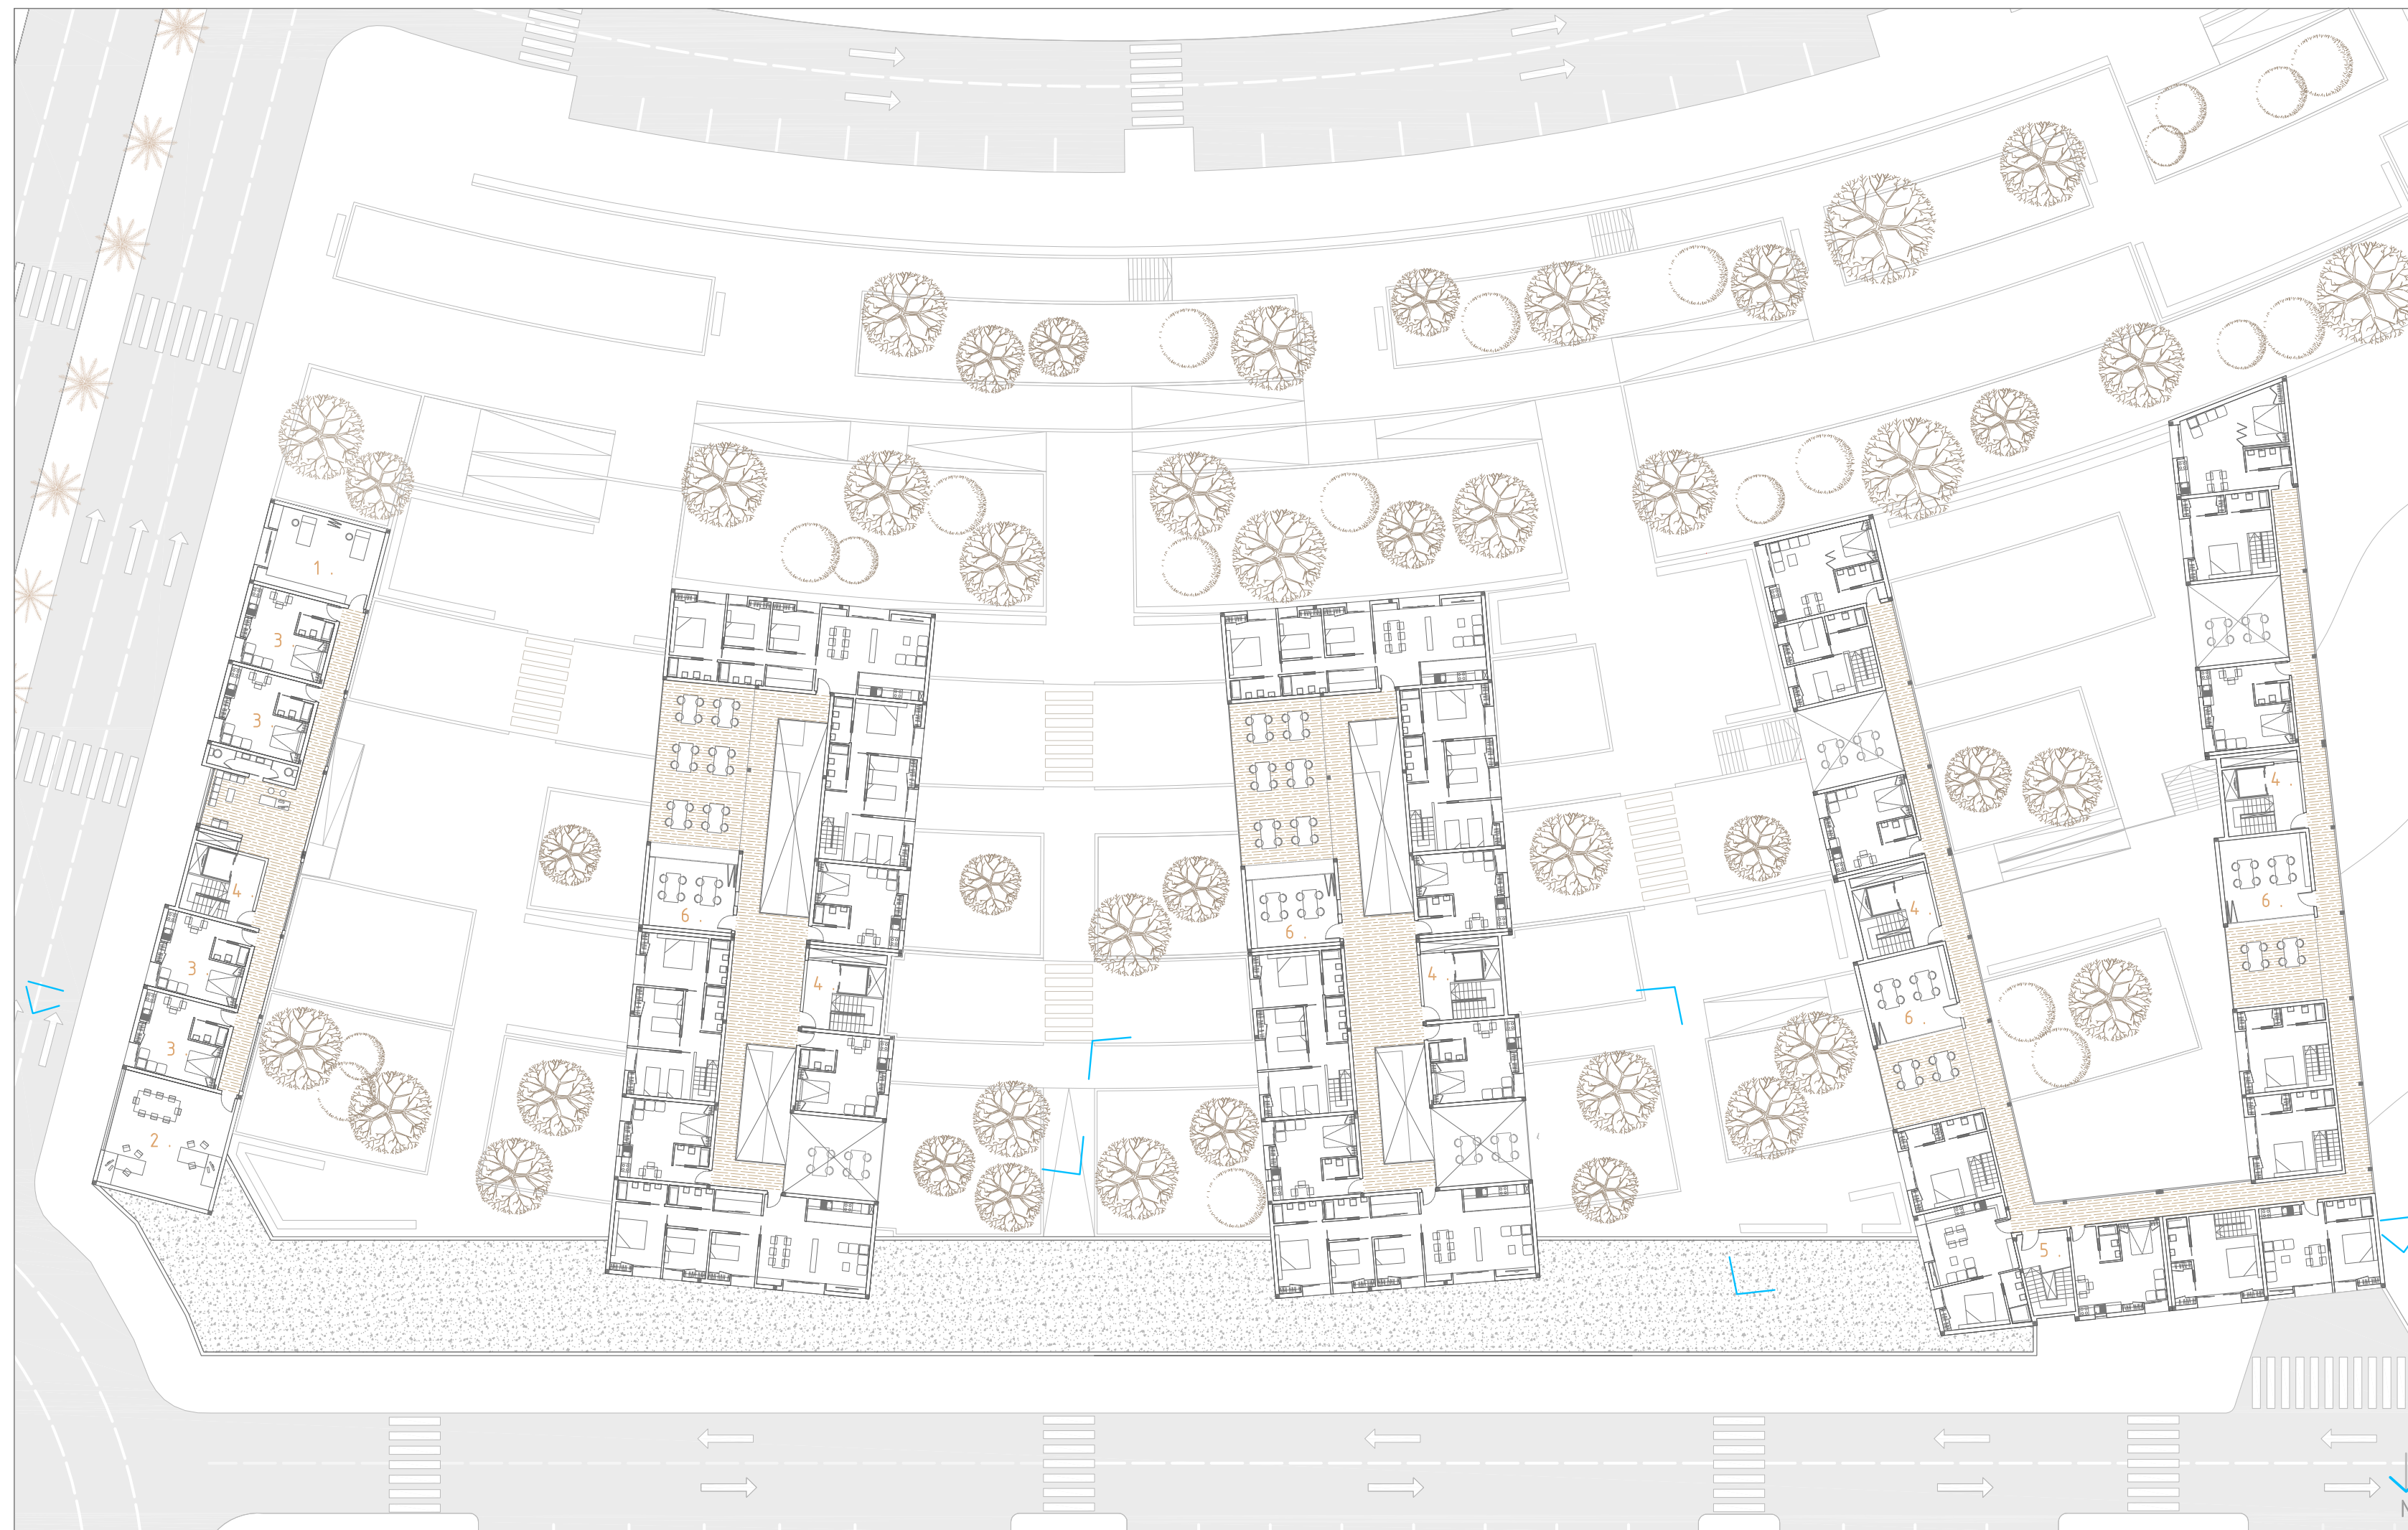



IMAGEN ESPACIO COLECTIVO INTERIOR



IMAGEN ESPACIO LIBRE INTERIOR



IMAGEN BLOQUE EQUIPAMIENTO

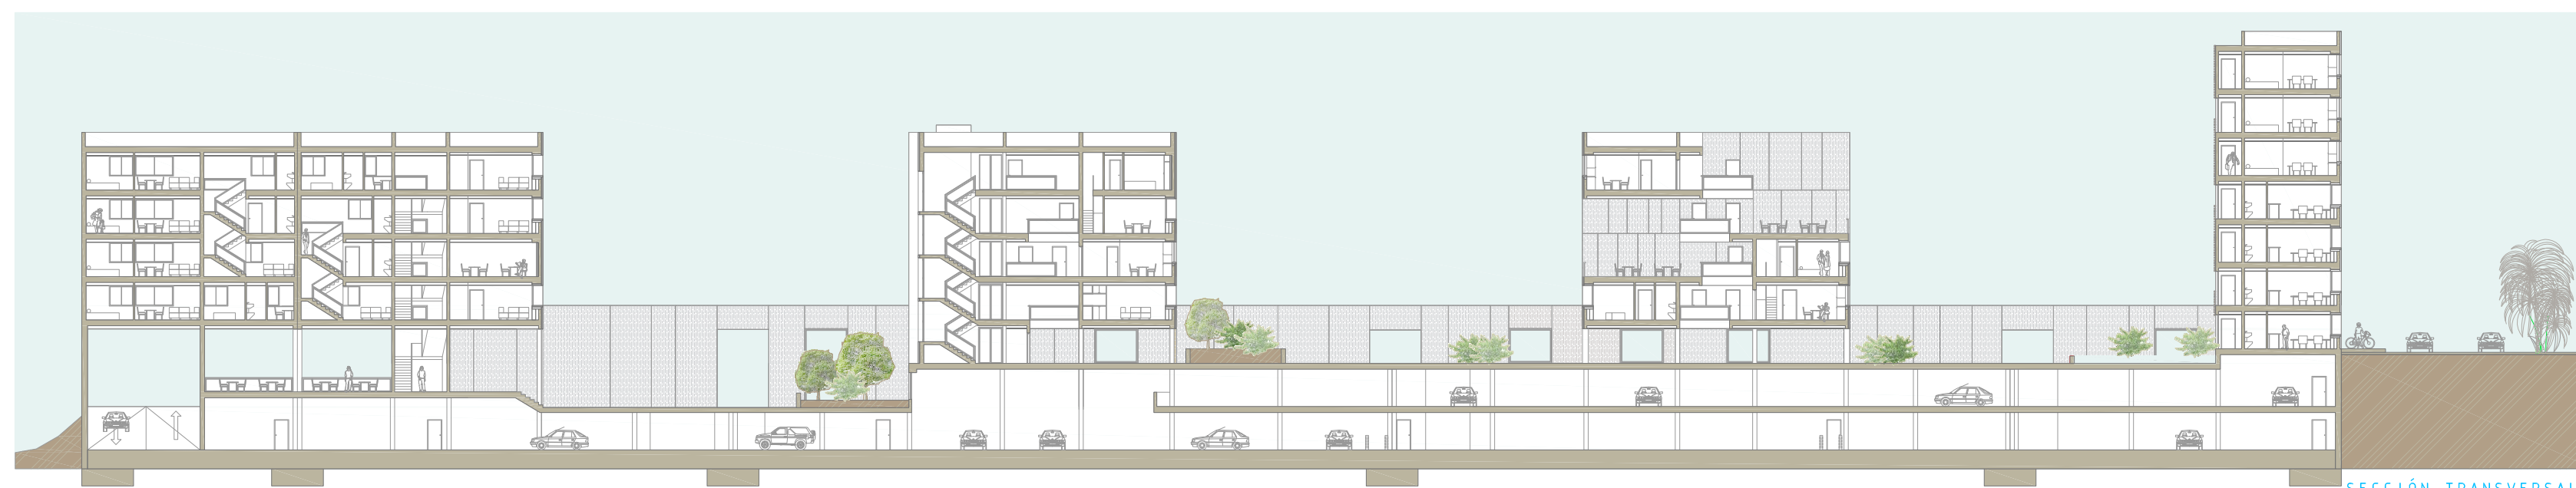

SECCIÓN TRANSVERSAL D-D'

USOS

-USO SANITARIO

1. ZONA ENFERMERÍA
2. ZONA ADMINISTRATIVA
3. ZONA HOSPITALIZACIÓN

- USO RESIDENCIAL

4. ACCESOS
5. ESCALERA EMERGENCIA
6. SALA COLECTIVA

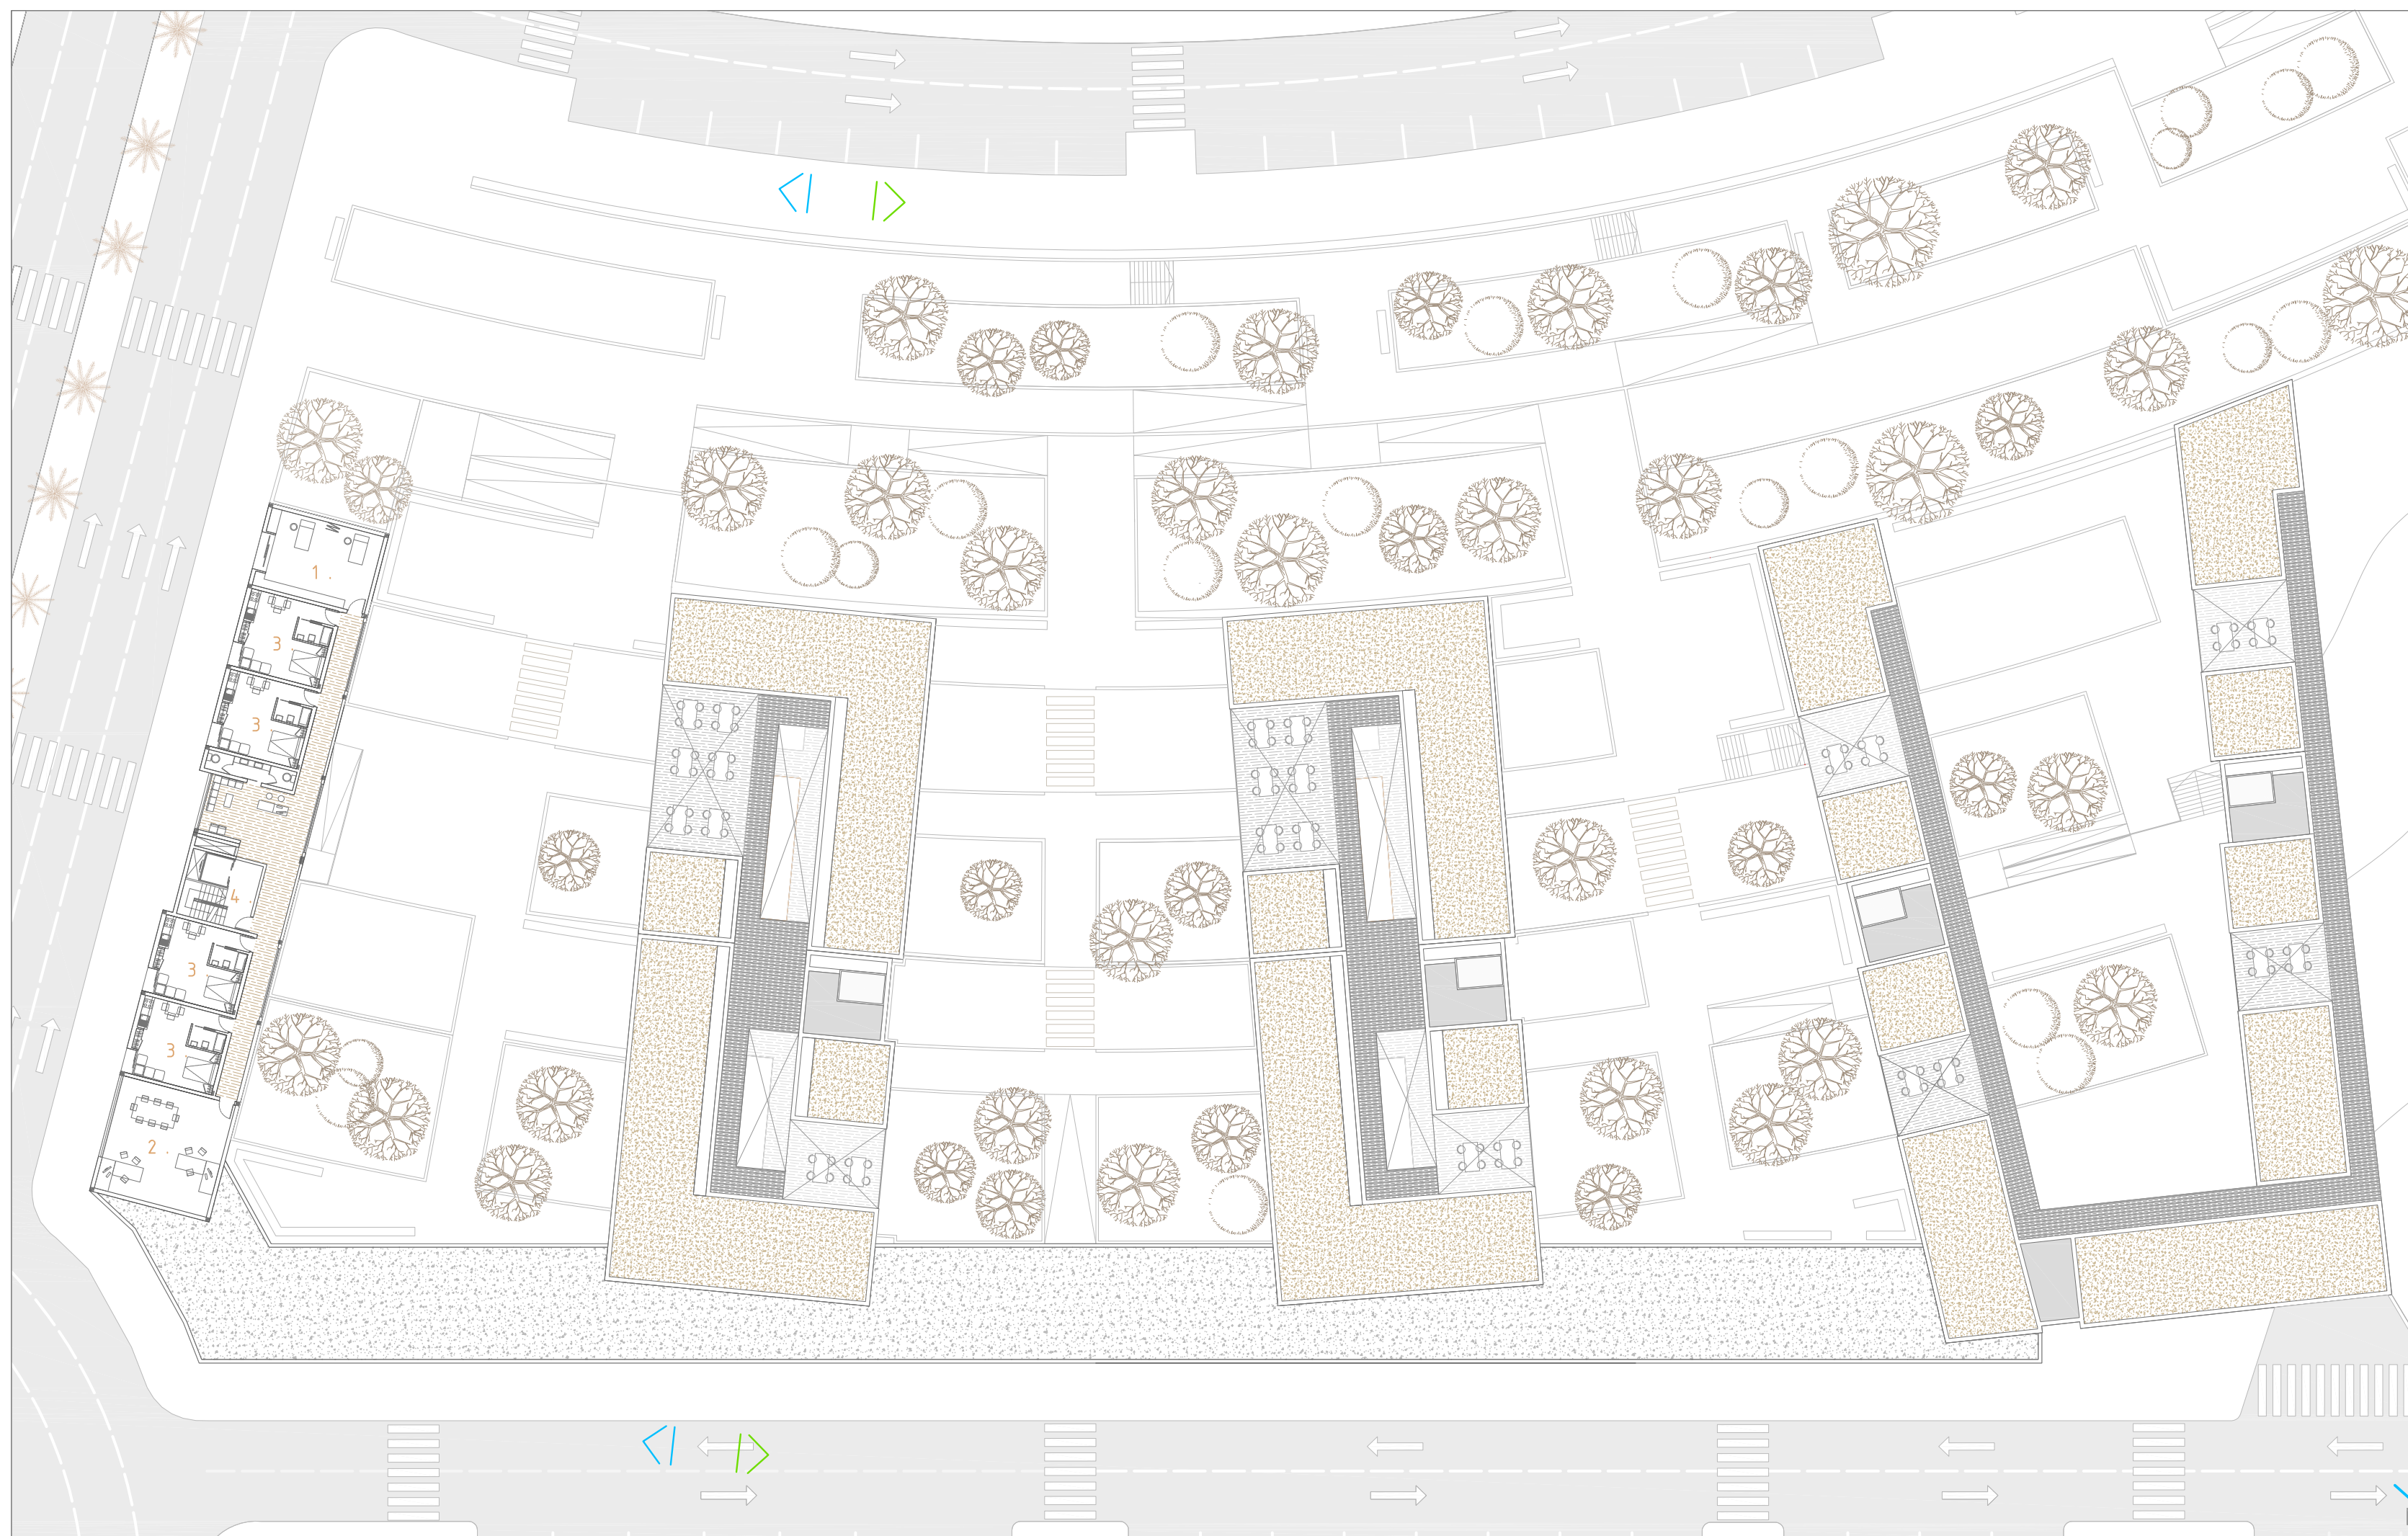



IMAGEN ESPACIO COLECTIVO INTERIOR




IMAGEN ESPACIO LIBRE INTERIOR



IMAGEN ESPACIO LIBRE SUPERIOR

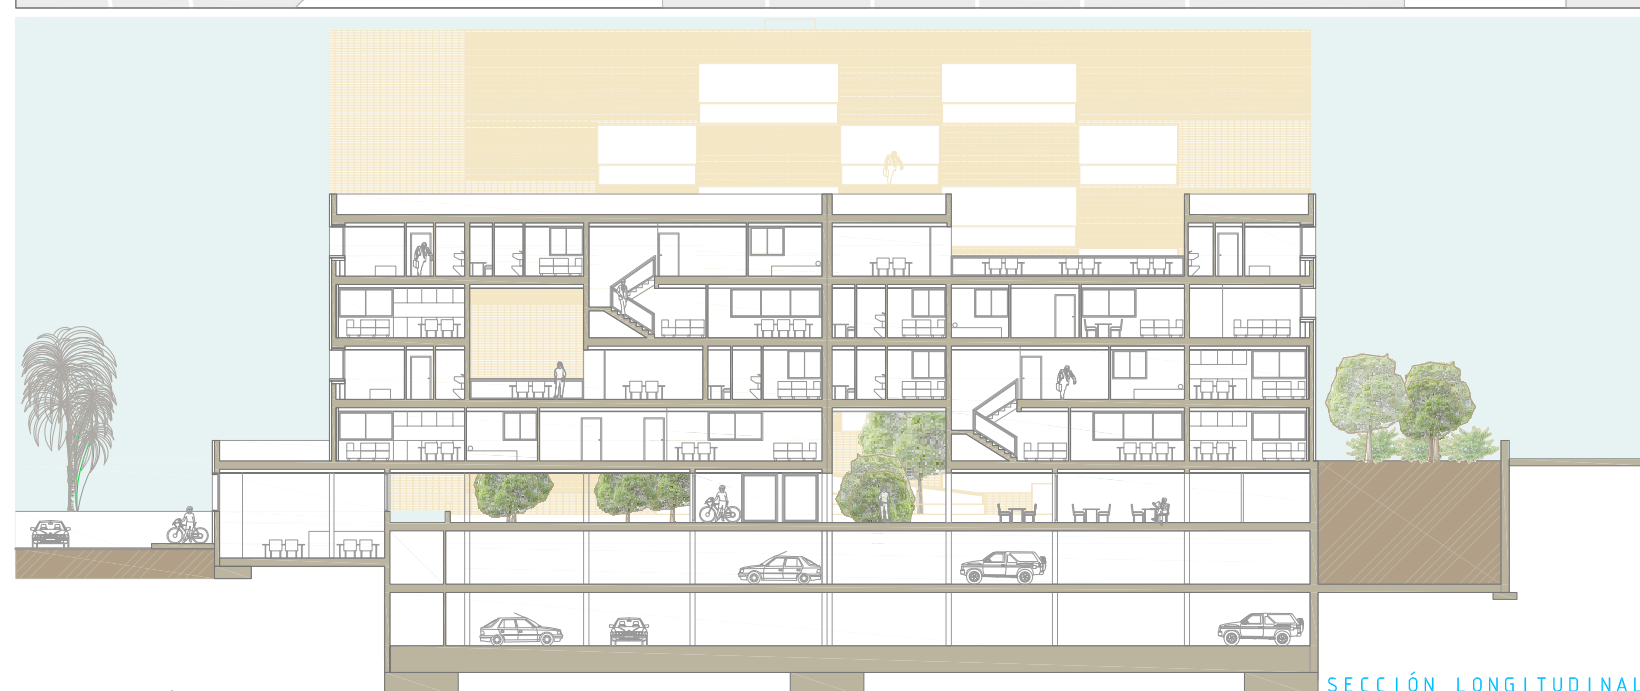

SECCIÓN LONGITUDINAL E-E'

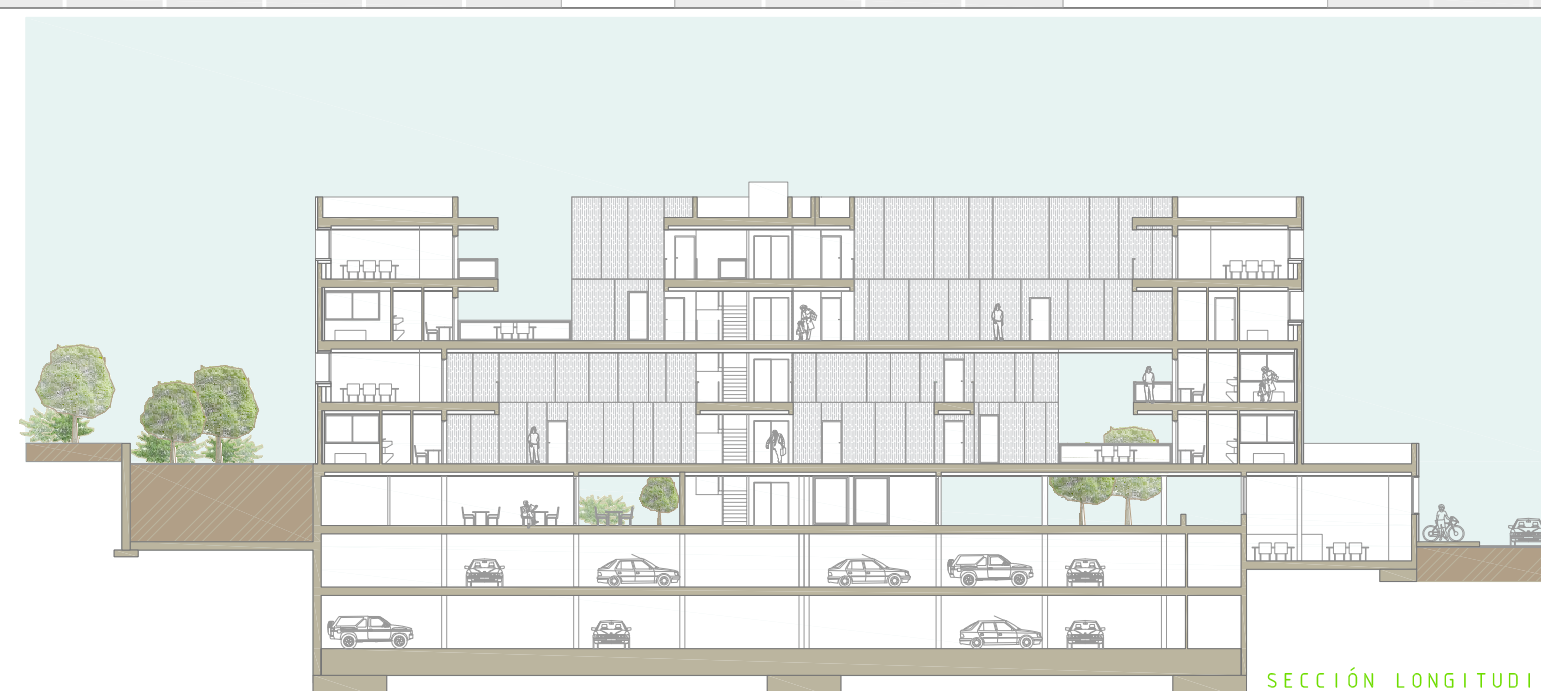

SECCIÓN LONGITUDINAL F-F'

USOS

-USO SANITARIO

1. ZONA ENFERMERÍA
2. ZONA ADMINISTRATIVA
3. ZONA HOSPITALIZACIÓN
4. ACCESO

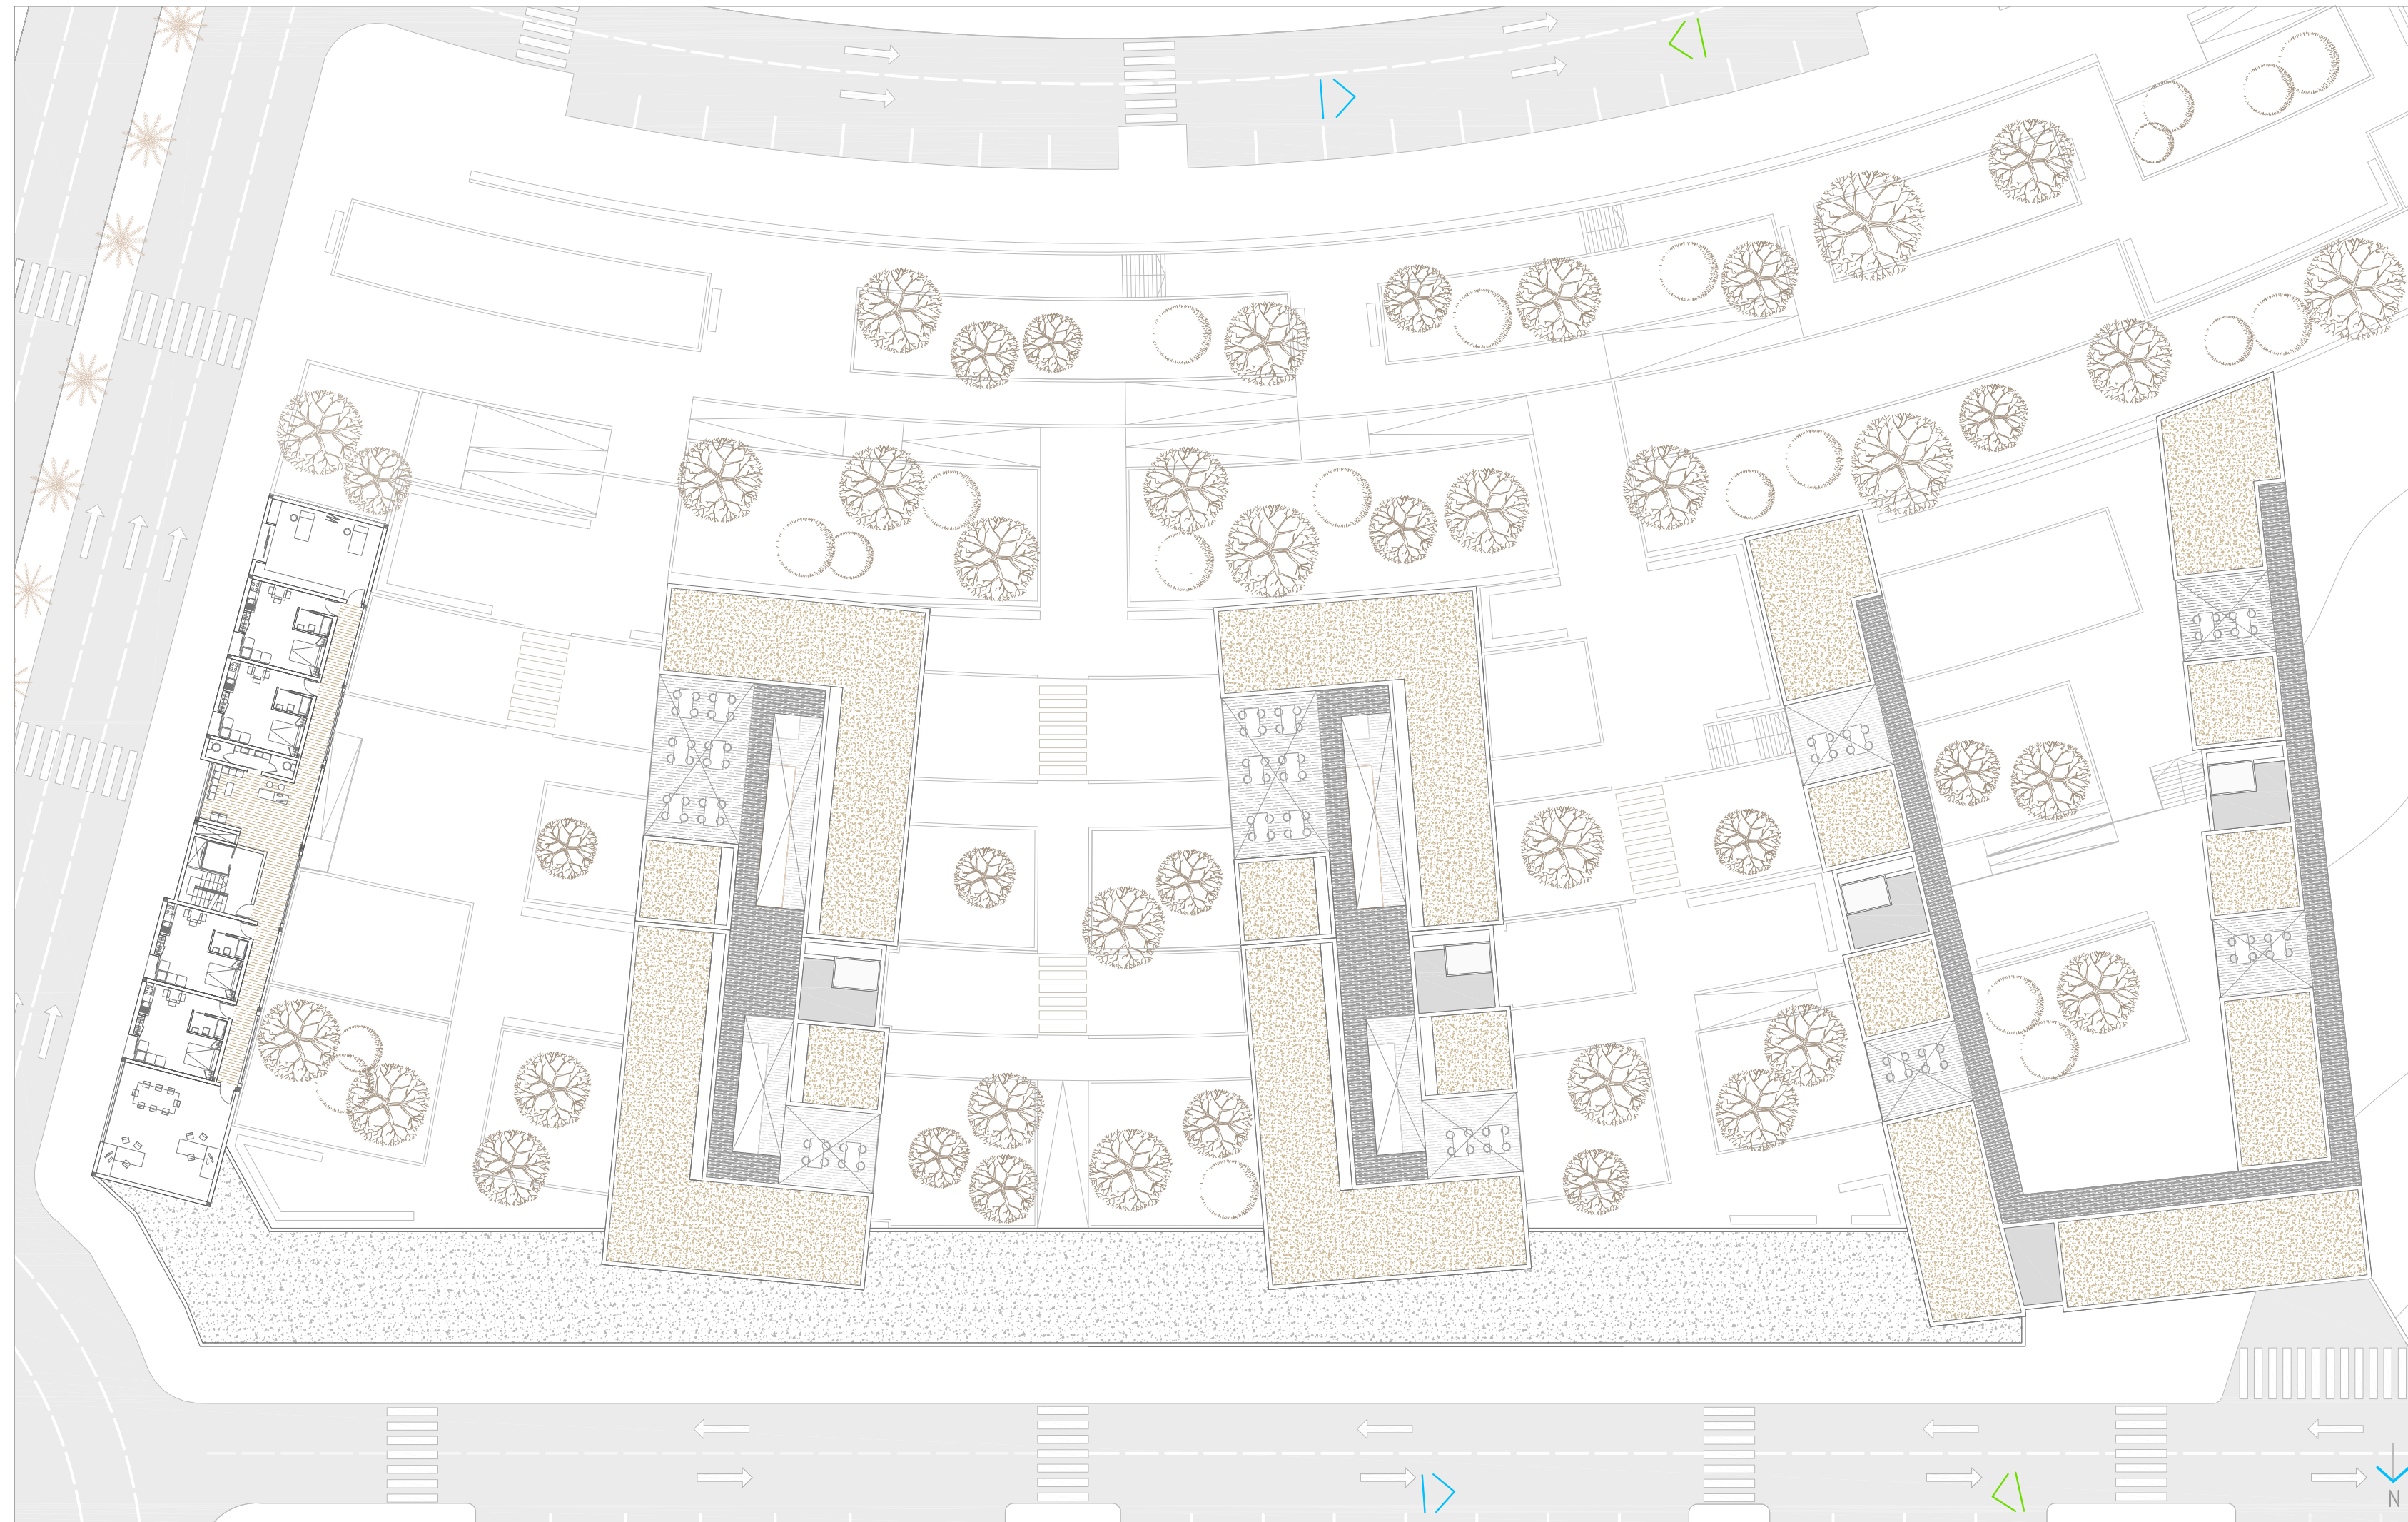


IMAGEN ESPACIO LIBRE INTERIOR


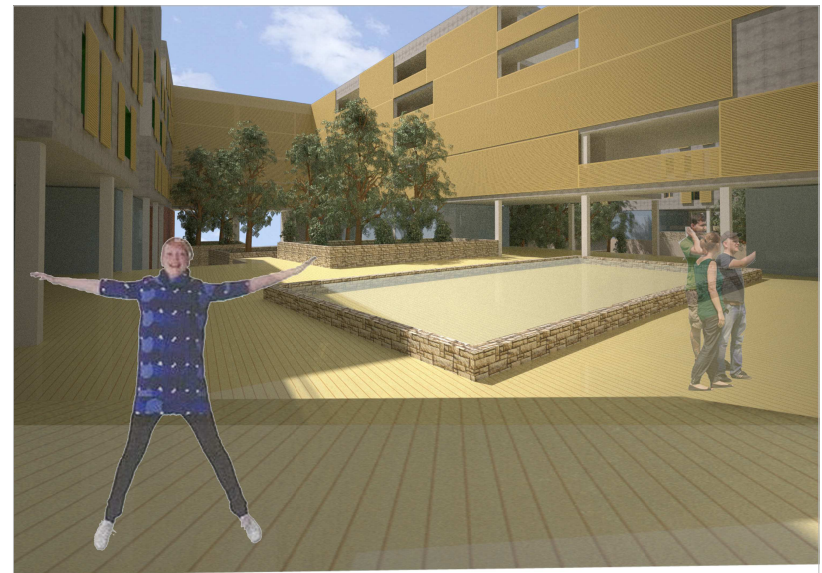



IMAGEN ESPACIO LIBRE INTERIOR



IMAGEN EXTERIOR BLOQUE EN U

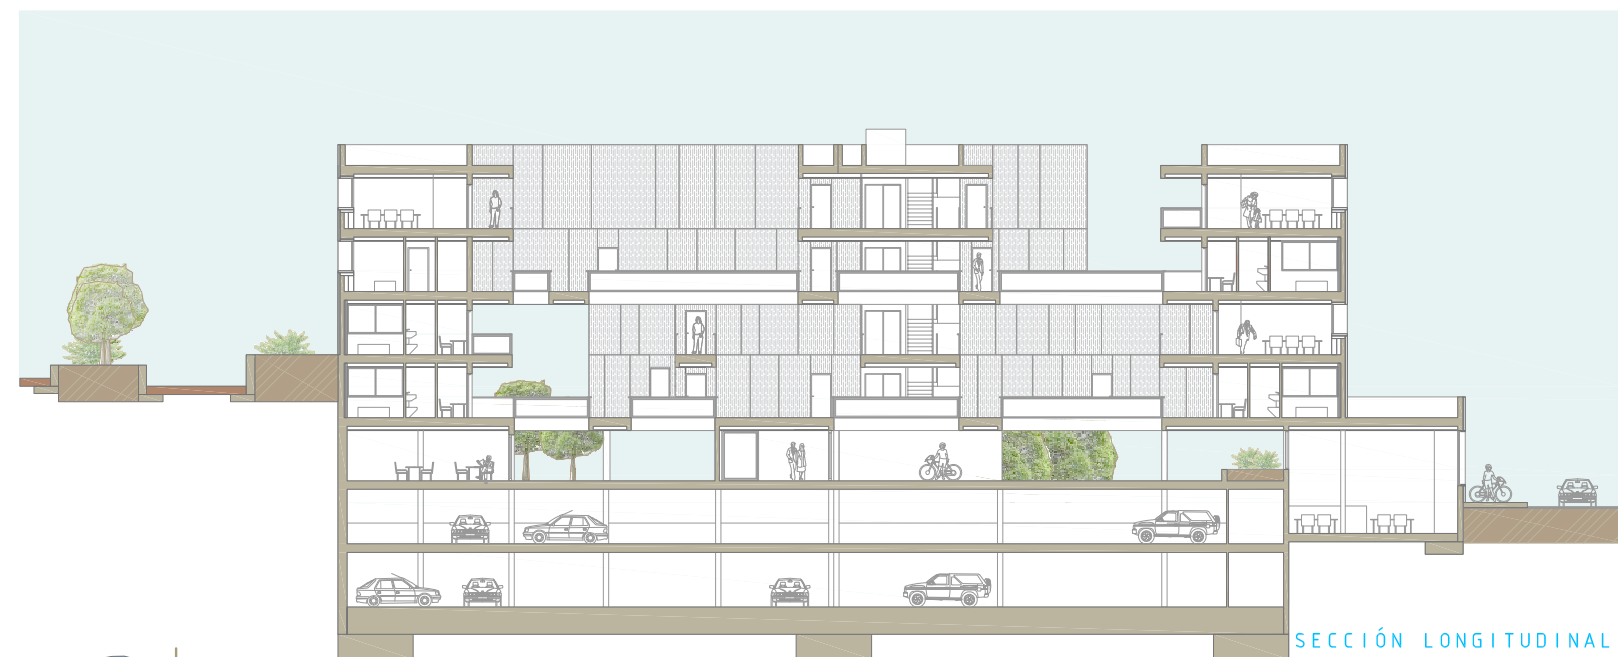

SECCIÓN LONGITUDINAL G-G'

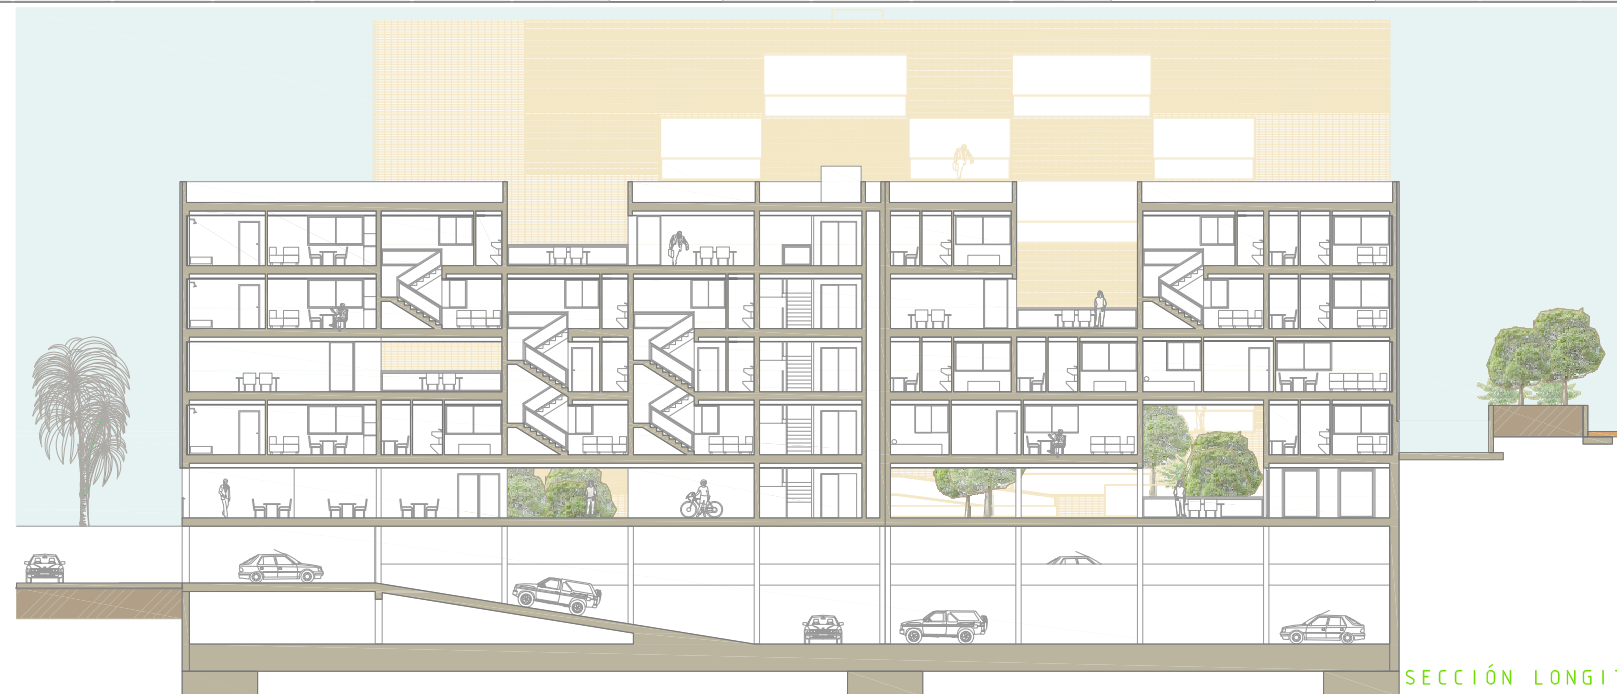

SECCIÓN LONGITUDINAL H-H'

USOS

-USO SANITARIO

1. ZONA ENFERMERÍA
2. ZONA ADMINISTRATIVA
3. ZONA HOSPITALIZACIÓN
4. ACCESO