



EL PROYECTO CONSTRUYE UNA SECCIÓN EN LA QUE EL ELEMENTO DE INVERNADERO QUE SALPICA EL TERRITORIO, SE ELEVA CONTENIENDO UN VOLUMEN EN EL AIRE EN EL QUE SE RECOGEN LAS HABITACIONES DEL HOTEL, LAS CUALES ROMPEN LA PLANEIDAD DEL INVERNADERO PROPONIENDO CON LAS HABITACIONES GEOMÉTRICAS CIRCULARES QUE EVOCAN LOS TANQUES DE AGUA PARA EL REGADÍO QUE CARACTERIZAN EL EMPLAZAMIENTO. SE GENERA ENTRE HABITACIONES UN ESPACIO INTERMEDIO QUE SE ENCUENTRA CUBIERTO POR TELA DE INVERNADERO Y EN LA MAYOR PARTE DE LA SUPERFICIE SOBRE UN CULTIVO DE PLATANERAS. OTRO ASPECTO QUE SINGULARIZA AL HOTEL ES LA SEPARACIÓN DEL PROGRAMA ORGANIZATIVO. POR UN LADO LAS HABITACIONES SE DISPONEN A UNA COTA SUPERIOR, ENCAJADAS EN UN INVERNADERO FLOTANTE Y POR EL OTRO LOS SERVICIOS QUE OFRECE EL HOTEL ASÍ COMO LA PARTE REQUERIDA POR EL PERSONAL Y LAS INSTALACIONES SE ENCUENTRAN EMPAQUETADAS EN UNA PIEZA PRISMÁTICA DE HORMIGÓN QUE REMARCA LA IDEA LA PRESENCIA DE UN MURO IMPONENTE Y DELIMITADOR.


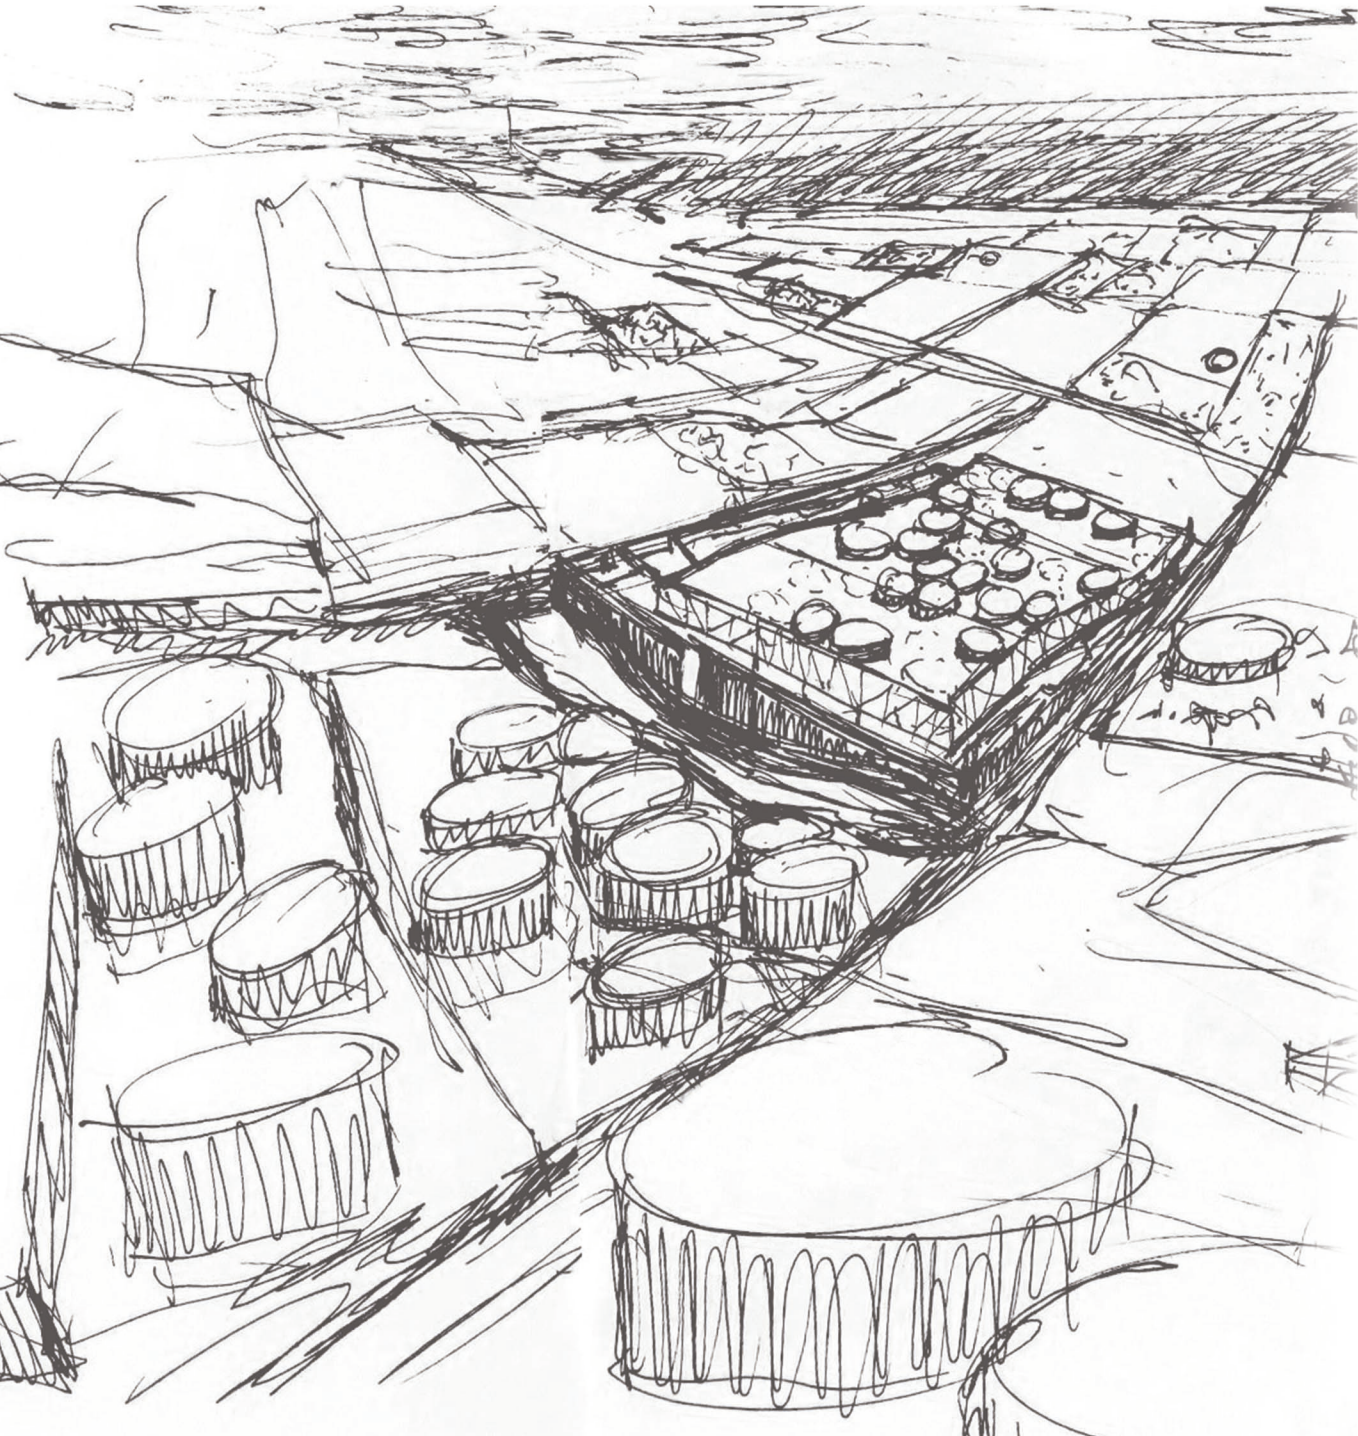


EL PAISAJE MIXTO ES DESEABLE CUANDO GRACIAS A ÉL APRECIAMOS Y PONEMOS EN VALOR UN PAISAJE QUE ESTA PERO NO SE VIIVE, . ARENDIENDO DE SUS ESTRUCTURAS, EL PROYECTO SE NUTRE DEL LUGAR PARA CONSEGUIR DAR VALOR AL MISMO.

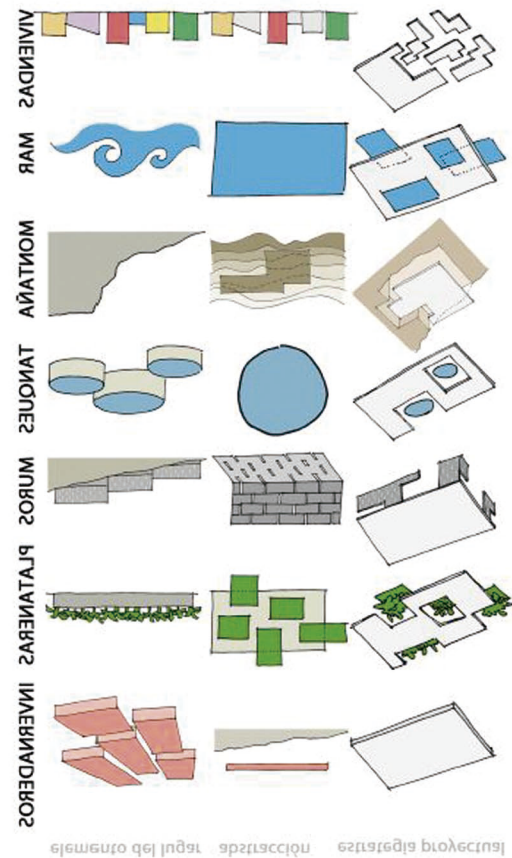

LA GENERACIÓN DE LOS HOTELES BUSCA EL USO DE UN LENGUAJE COMÚN QUE PERMITA DISTINTAS SOLUCIONES ADAPTÁNDOSE A LAS CARACTERÍSTICAS DE CADA LOCALIZACIÓN SIN PERDER LA COHERENCIA GENERAL. ENTENDIENDO LOS INVERNADEROS COMO PLANOS QUE, PARALELOS AL SUELO, SIGUEN SUS CAMBIOS DE PENDIENTE, LOS HOTELES ESTÁN FORMADOS POR UNA CUBIERTA, QUE SE COMBINAN CON ESPACIOS PERIMETRADOS POR CERRAMIENTOS, VEGETACIÓN O TOTALMENTE ABIERTOS SEGÚN EL USO, CON EL FIN DE CREAR UN DEGRADADO DE ZONAS MÁS CERRADAS Y MÁS ABIERTAS, CON CUBIERTA O SIN ELLA, QUE PERMITAN DISTINTOS GRADOS DE PRIVACIDAD EN UN MISMO CONJUNTO.

CULTIVO DE PLATANERAS

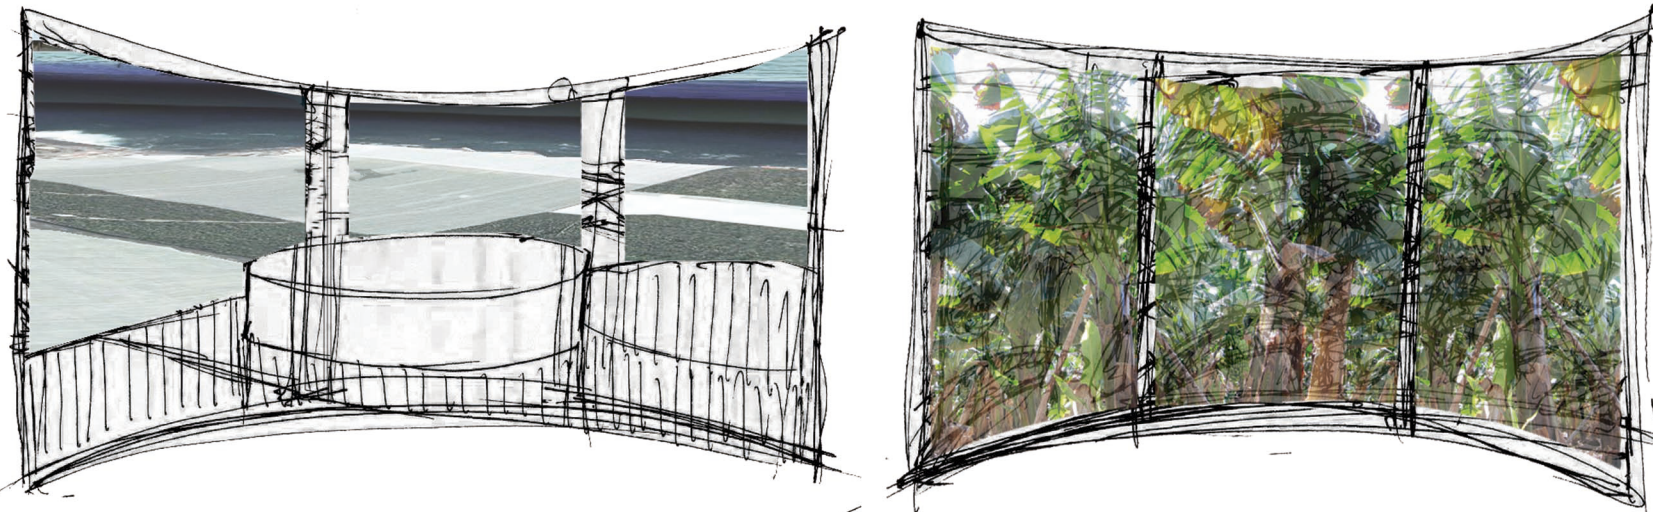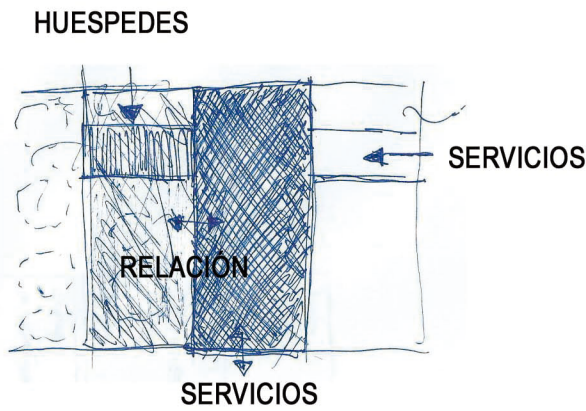

LAS HABITACIONES PRESENTAN TRES DISPOSICIONES, ENTRE EL SUELO Y EL TECHO DEL ESPACIO FLOTANTE SE ENCUENTRAN LAS SUITS, DE UN ÚNICO NIVEL, CUYO USO ESTA PENSADO TAMBIEN PARA PERSONAS EL USO POR PARTE DE PERSONAS CON PROBLEMAS DE MOVILIDAD QUE NO PUEDAN DISFRUTAR DE UNA HABITACIÓN DE DOS ALTURAS. Y QUE SE DISPONEN EN LOS BORDES PARA TENER VISTAS DIRECTAMENTE. POR OTRO LADO ESTÁN LAS HABITACIONES DE DOS ALTURAS QUE TANTO PUEDEN SOBRESALIR POR ENCIMA DEL ESPACIO DE HABITACIONES, DISFRUTANDO DE VISTAS INCLUSO DESDE EL CENTRO DEL RECINTO EN EL QUE SE DISPONEN LAS HABITACIONES, O PUEDEN DESCENDER Y DISFRUTAR DE UN ENTORNO CASI SELVÁTICO RODEADOS DE VEGETACIÓN.

