


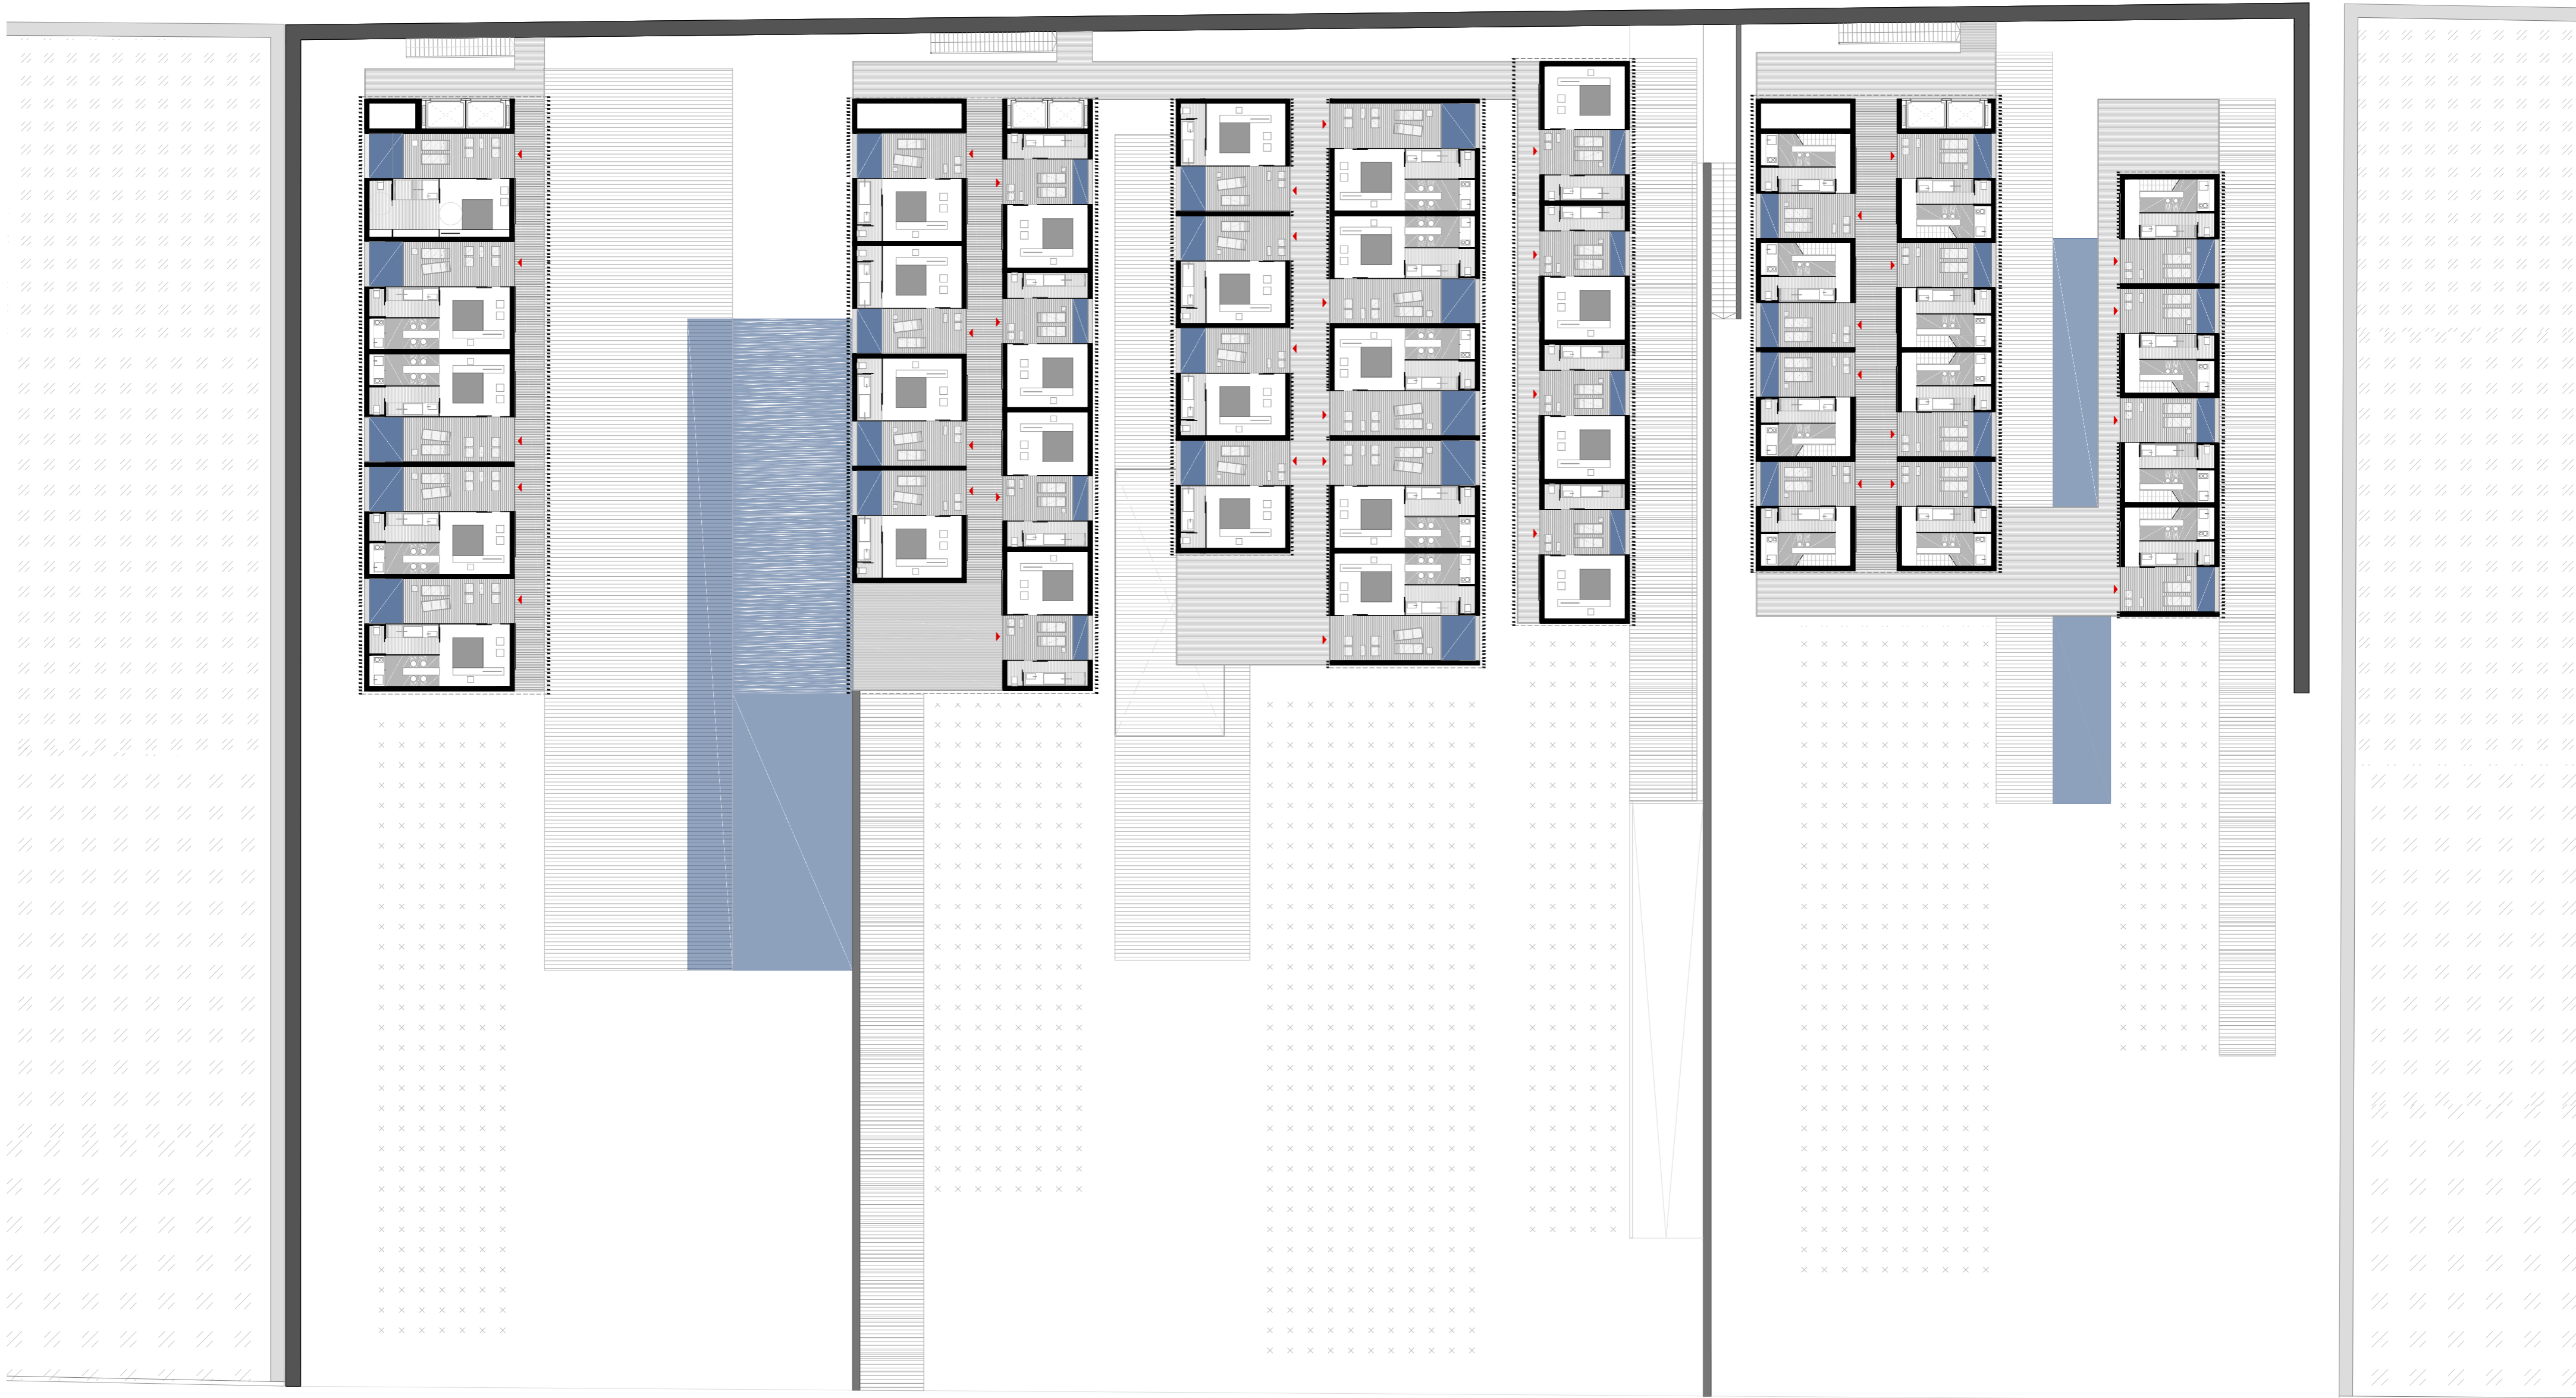
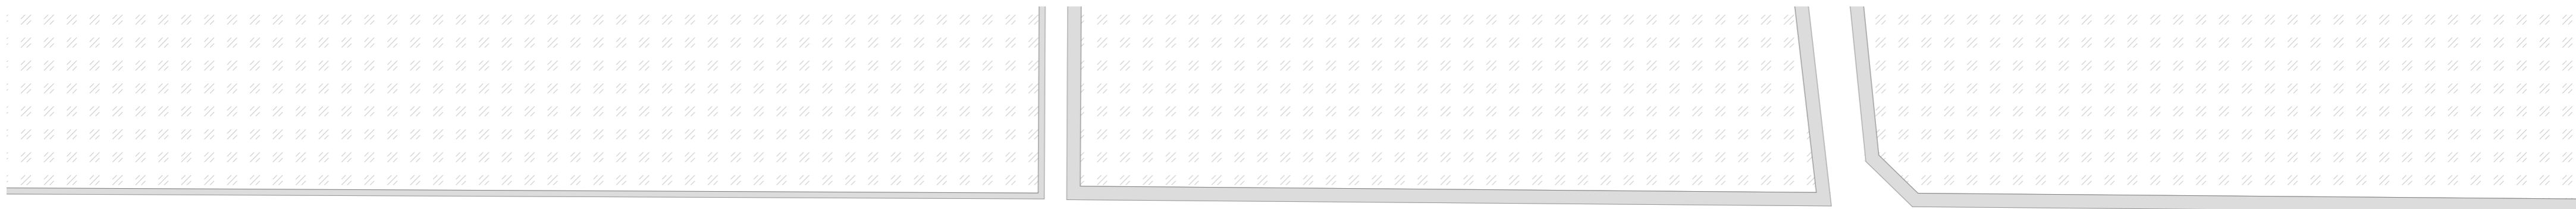


0 10 20 50

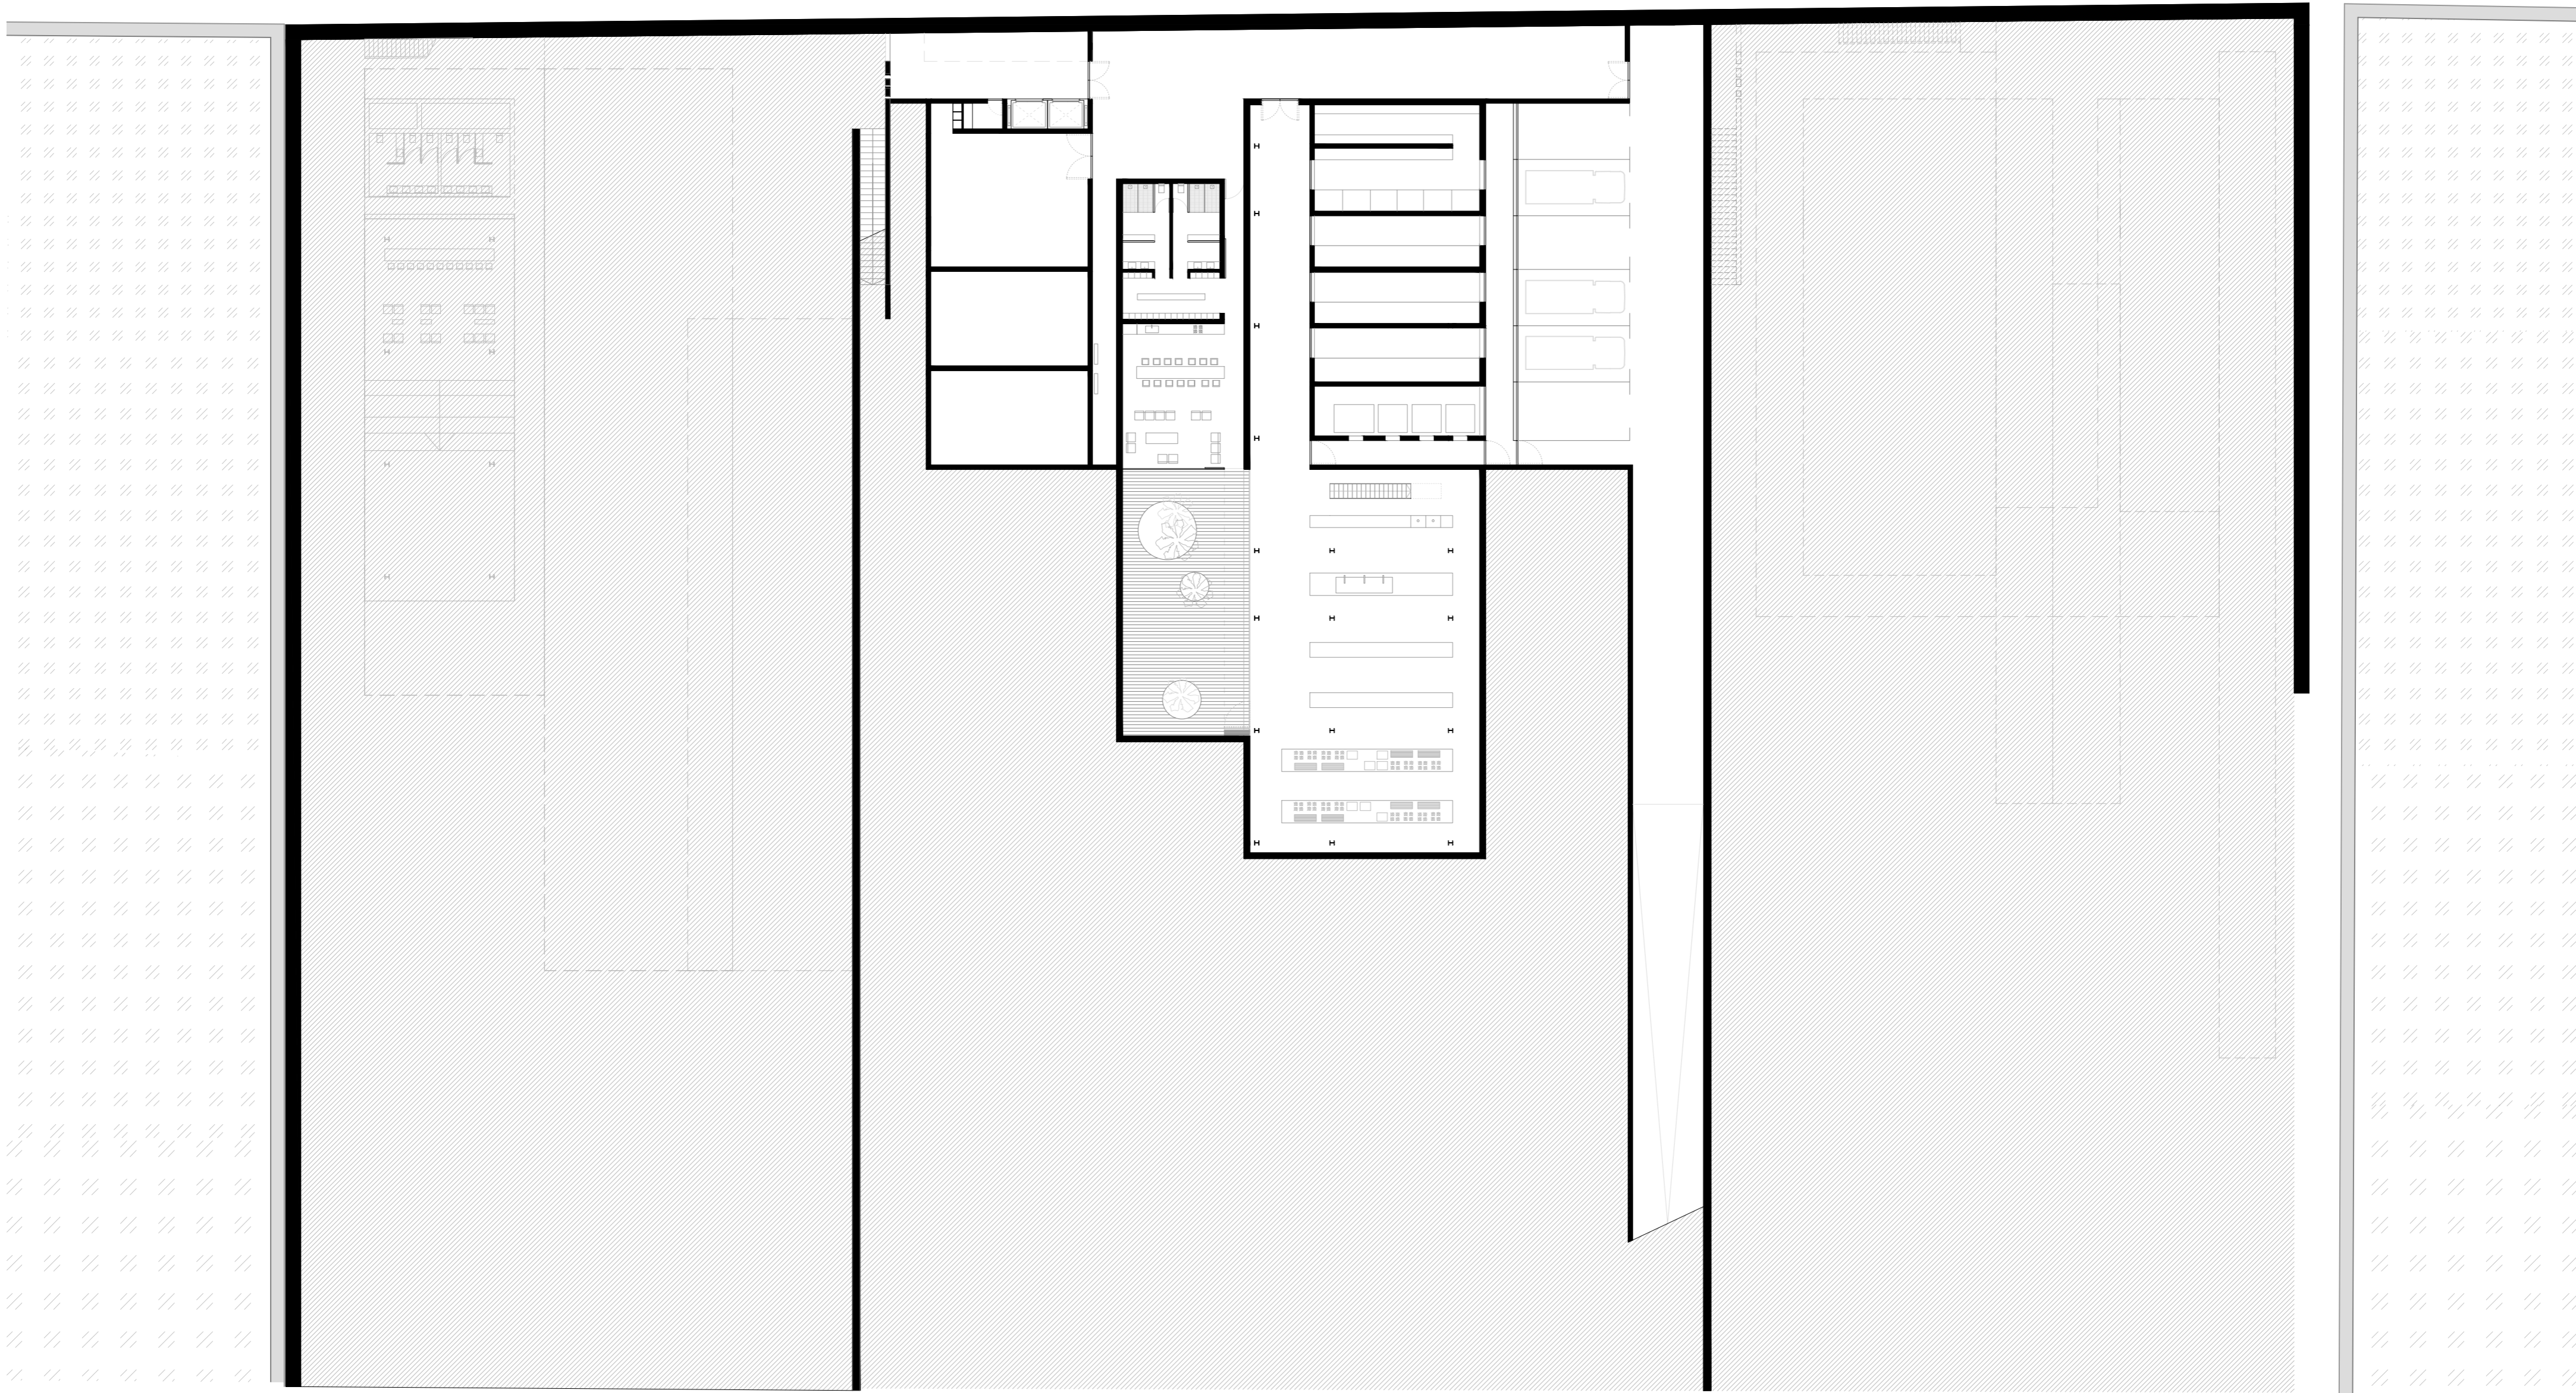

0 10 20 50

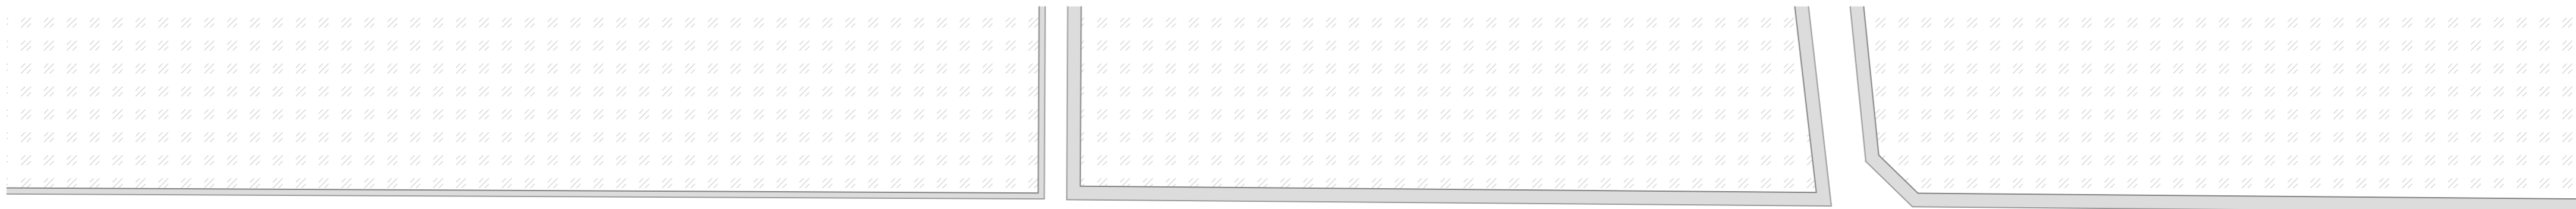

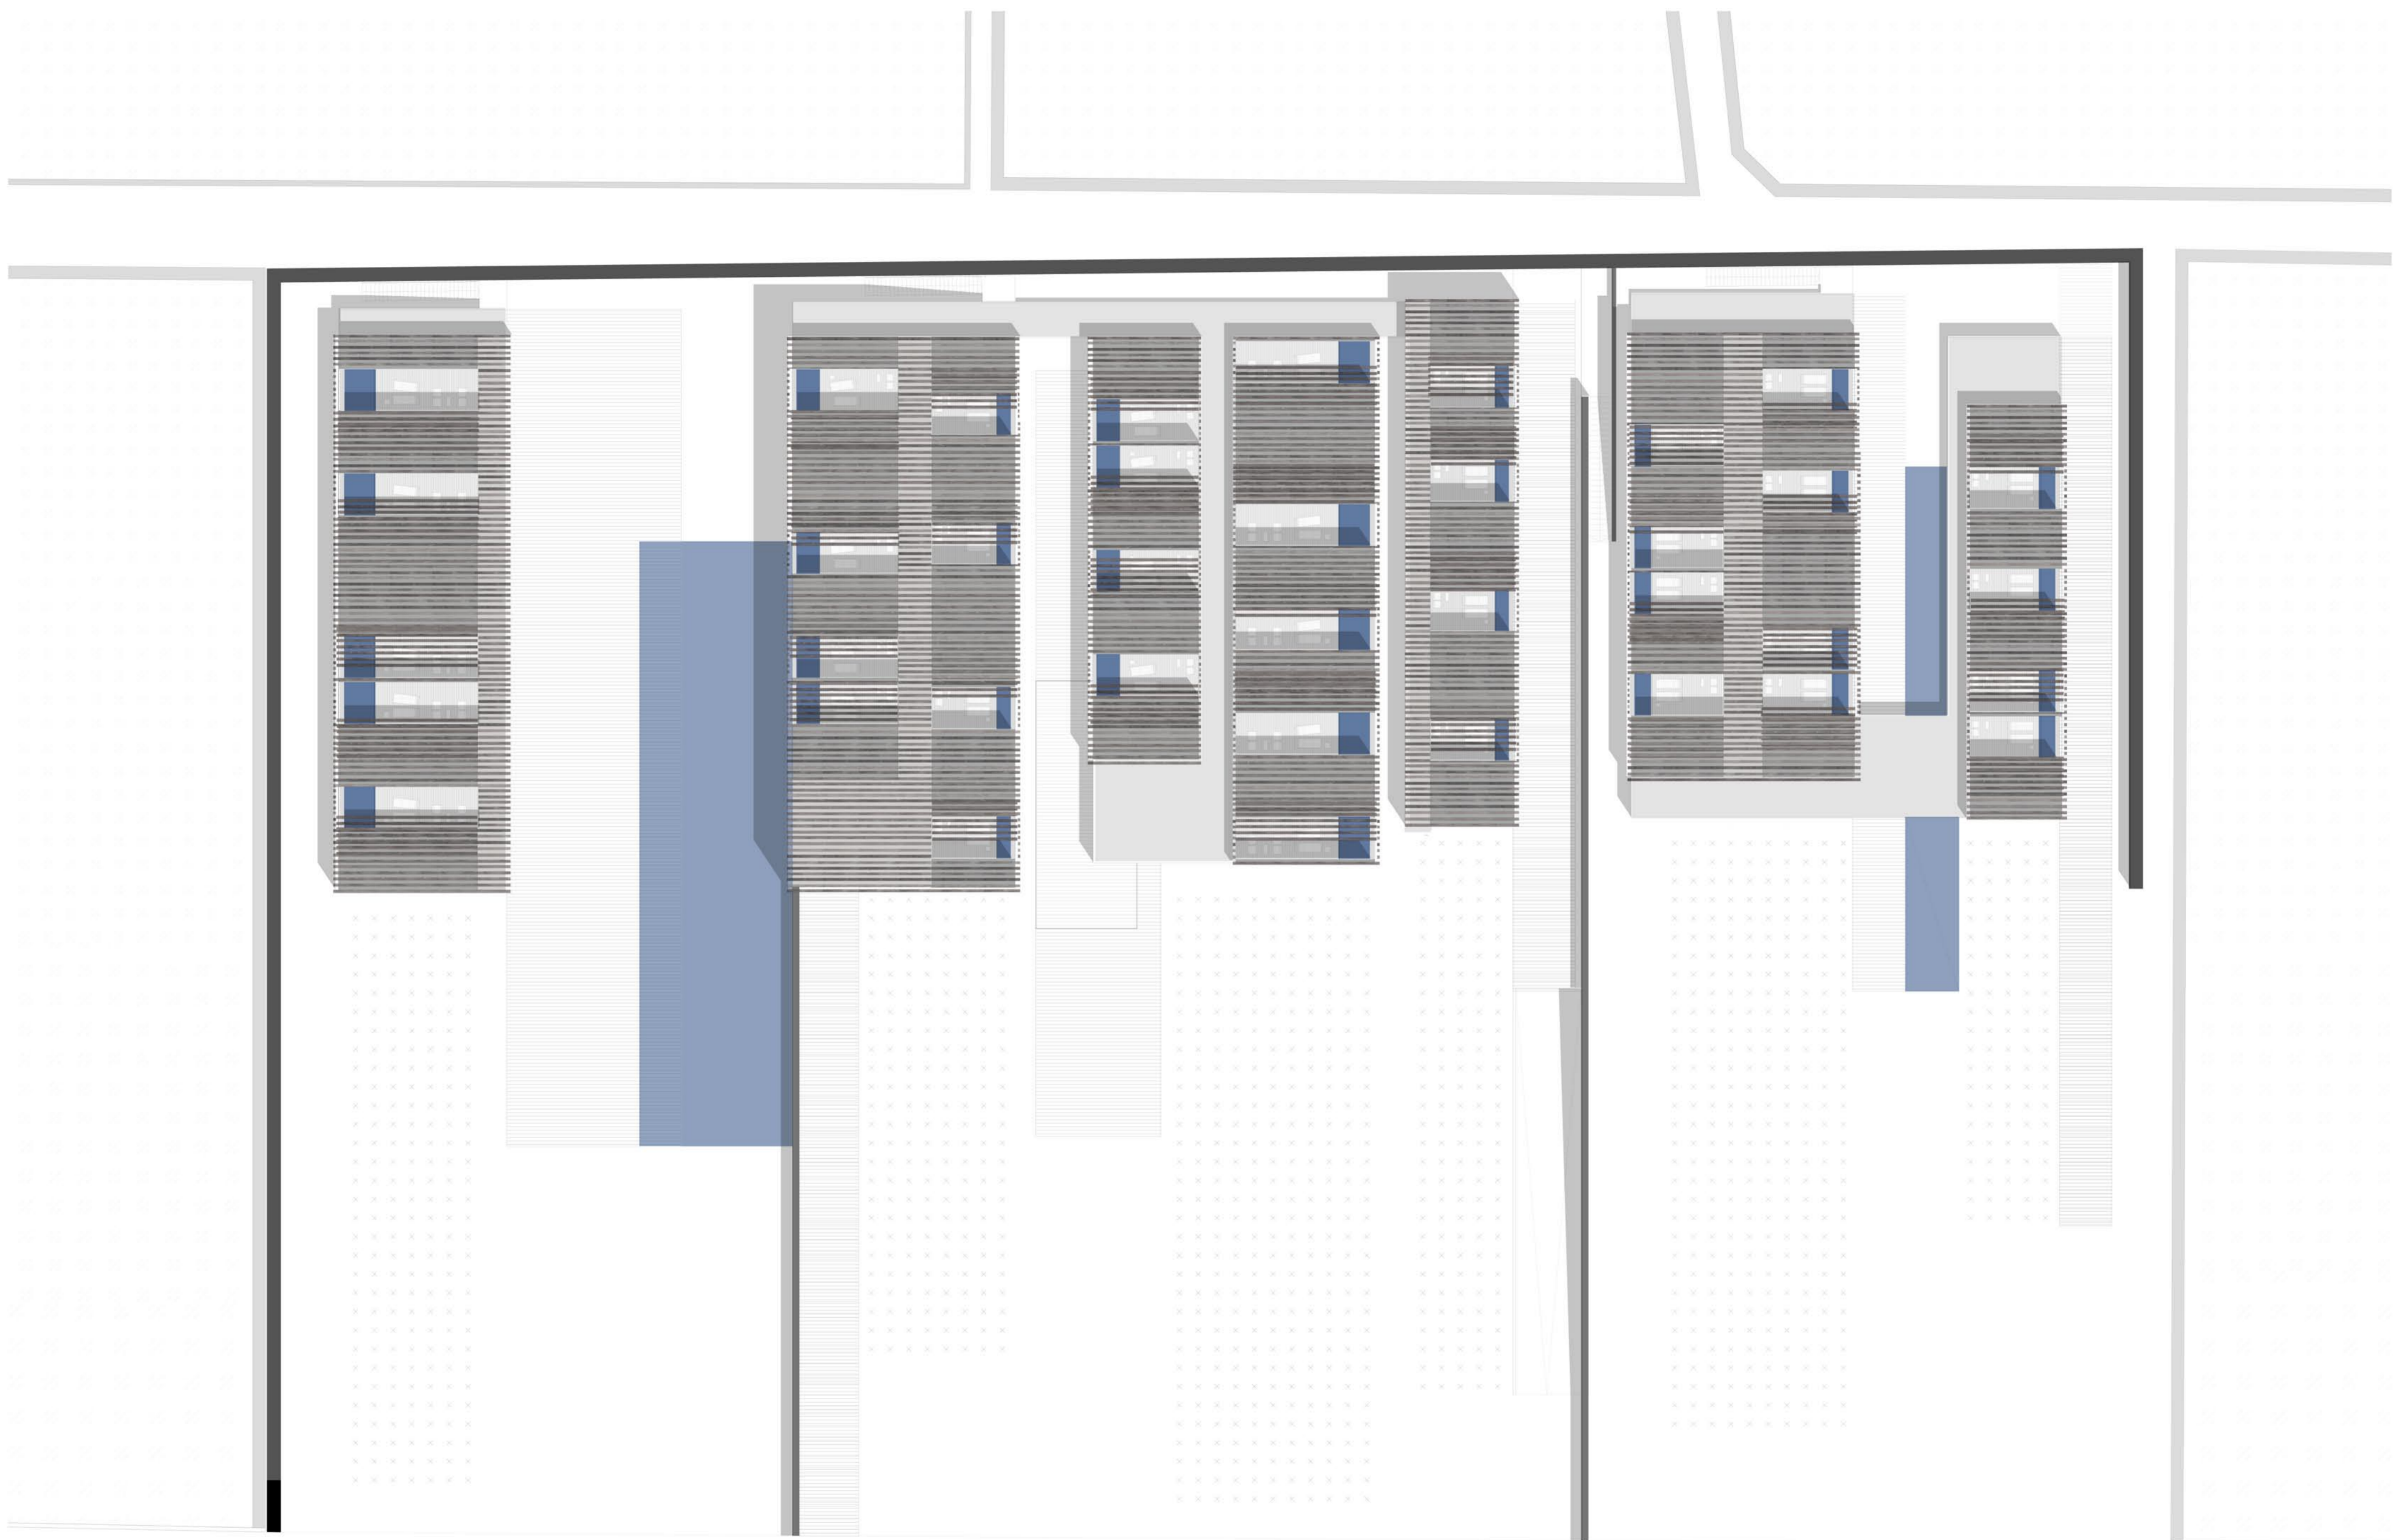

0 10 20 50



**PFC**  
JUNIO 2014

**PAISAJES MIXTOS**  
HOTEL ENTRE FRANJAS DE CULTIVOS

ALUMNA  
MINERVA DE LEÓN RODRÍGUEZ

TUTOR  
JOSE ANTONIO SOSA DIAZ-SAAVEDRA


COTUTOR ESTRUCTURAS  
HUGO A. VENTURA RODRÍGUEZ

COTUTOR CONSTRUCCION  
JOSE MIGUEL RODRÍGUEZ GUERRA


COTUTOR INSTALACIONES  
JAVIER SOLÍS ROBAINA

PROYECTO  
PLANTA CUBIERTA | ABIERTO AL CIELO



**L 08**  
E1/300

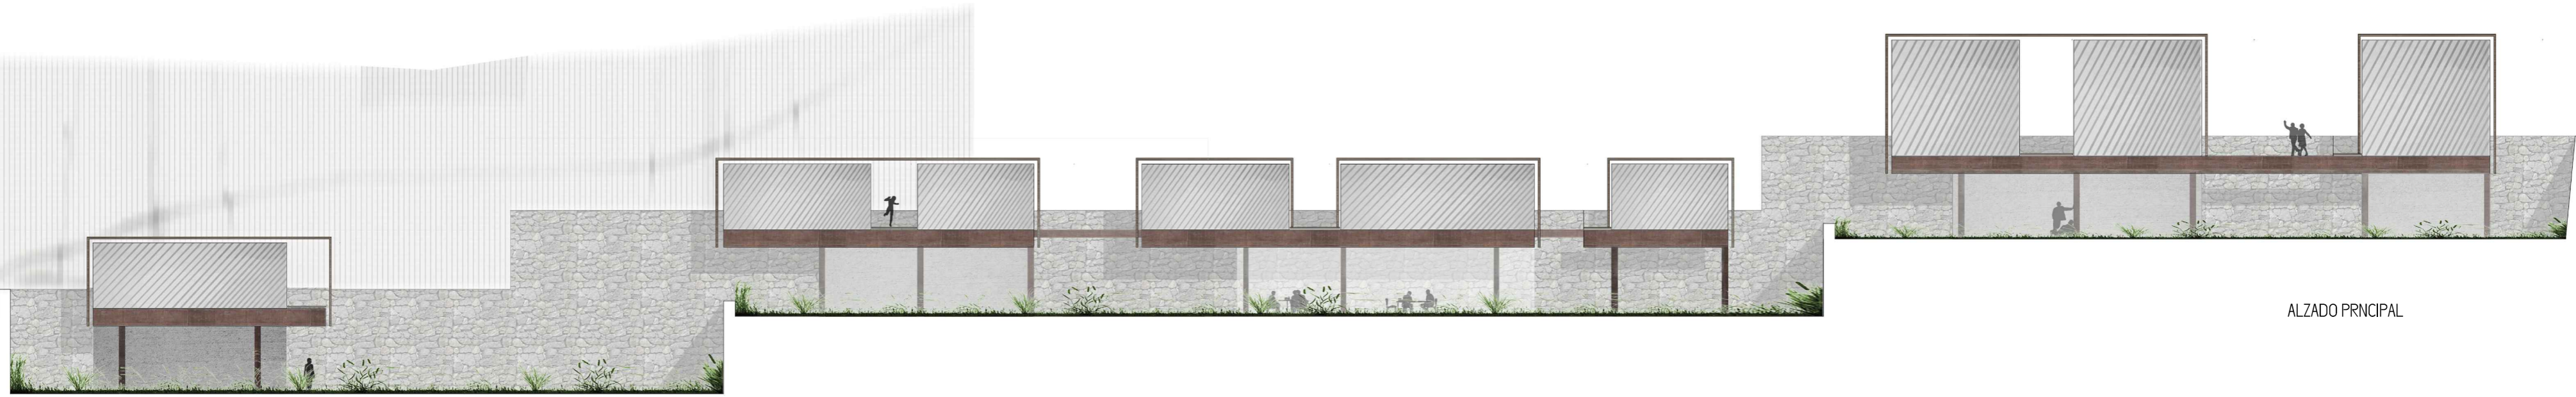


ALZADO PRINCIPAL

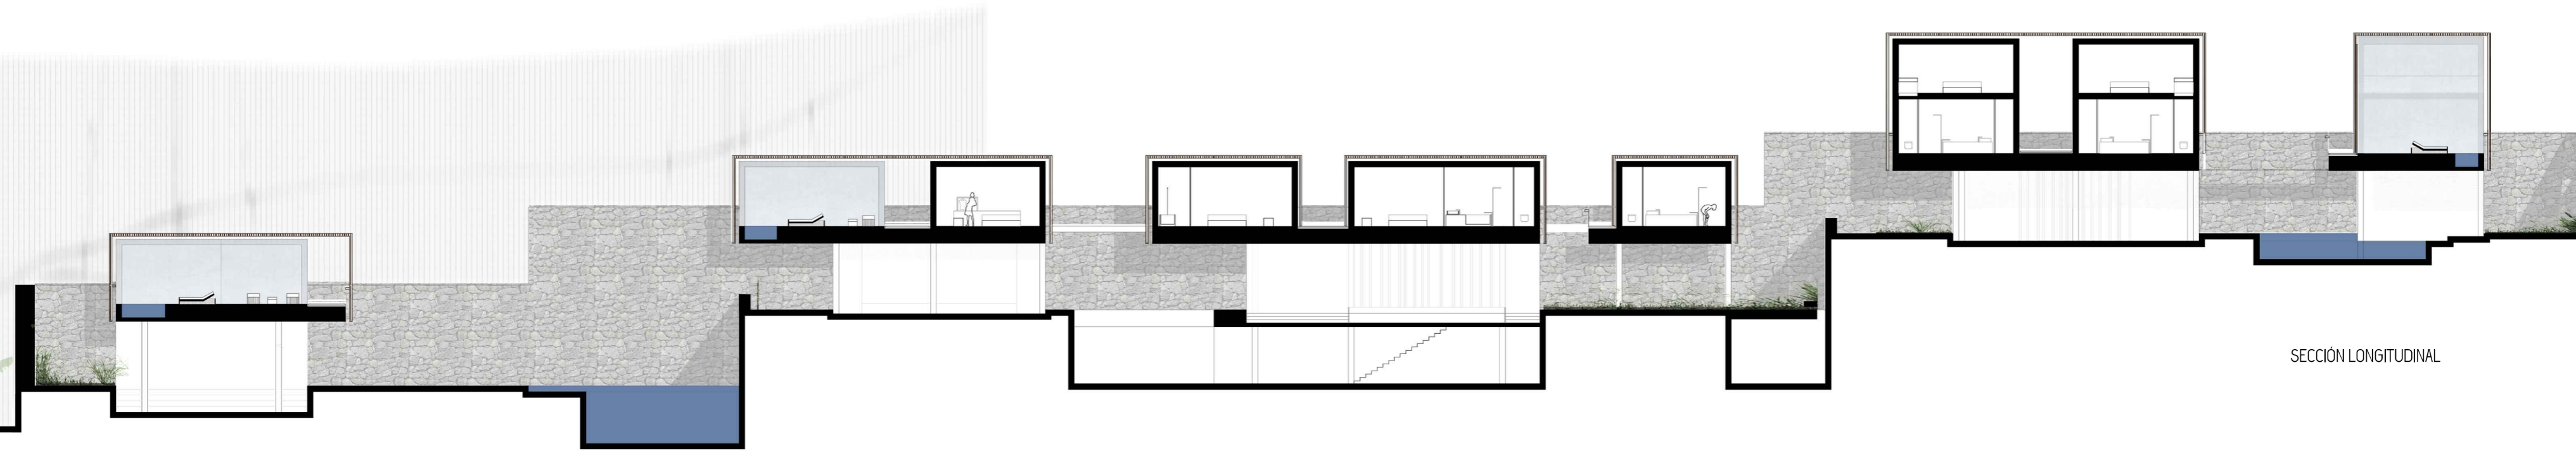


SECCIÓN LONGITUDINAL

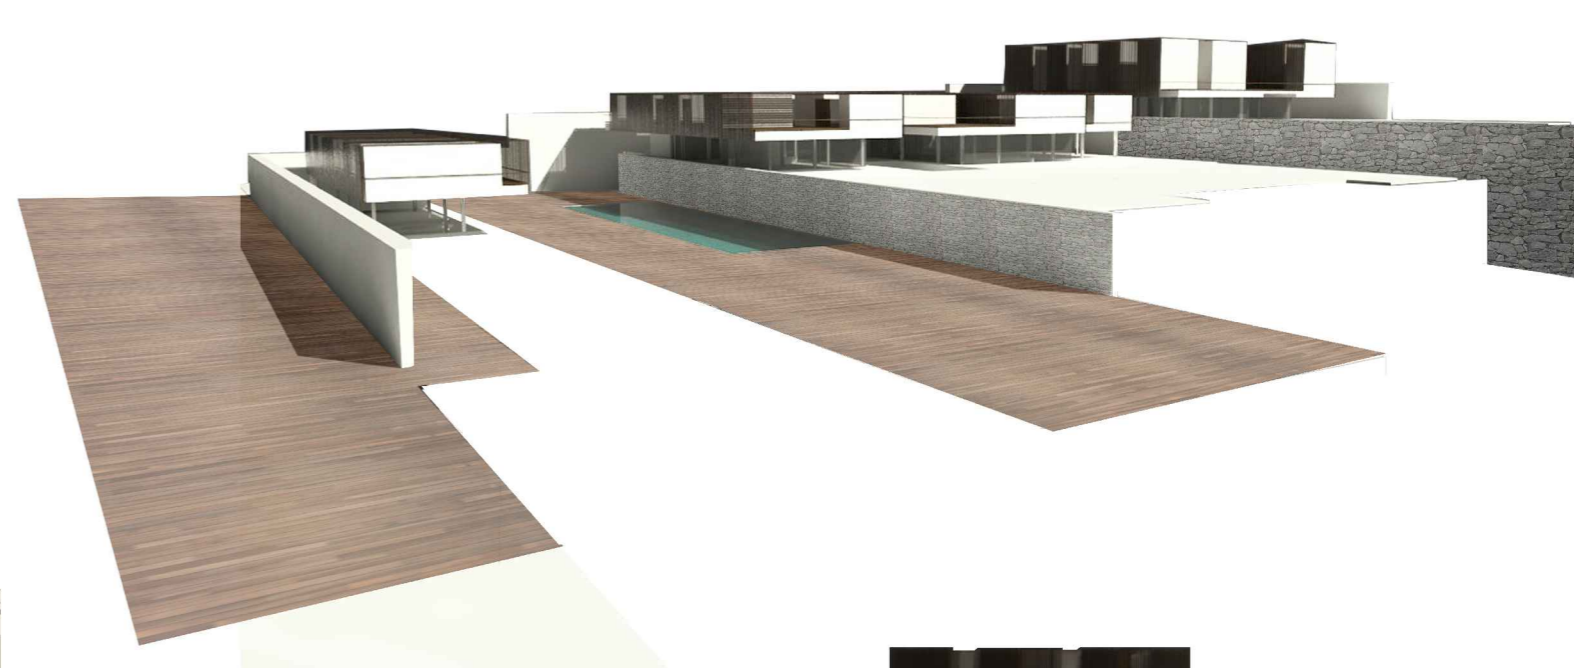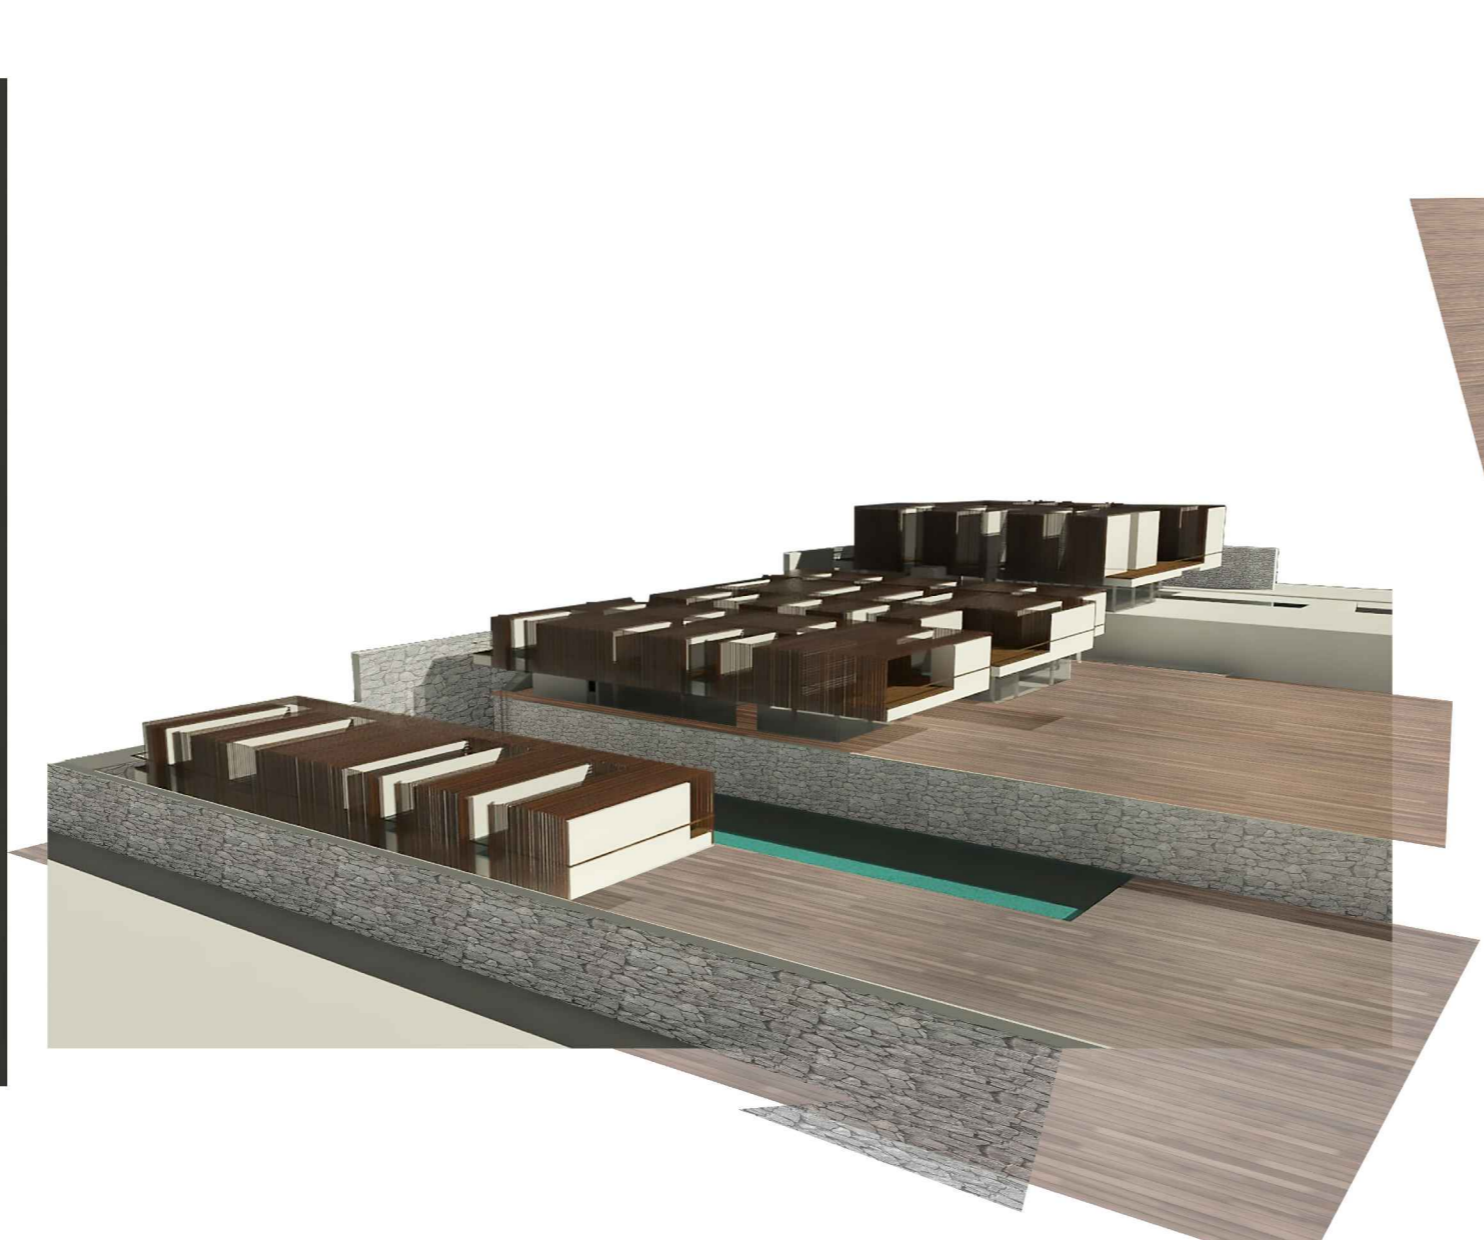


INFOGRAFÍAS GENERALES DEL HOTEL


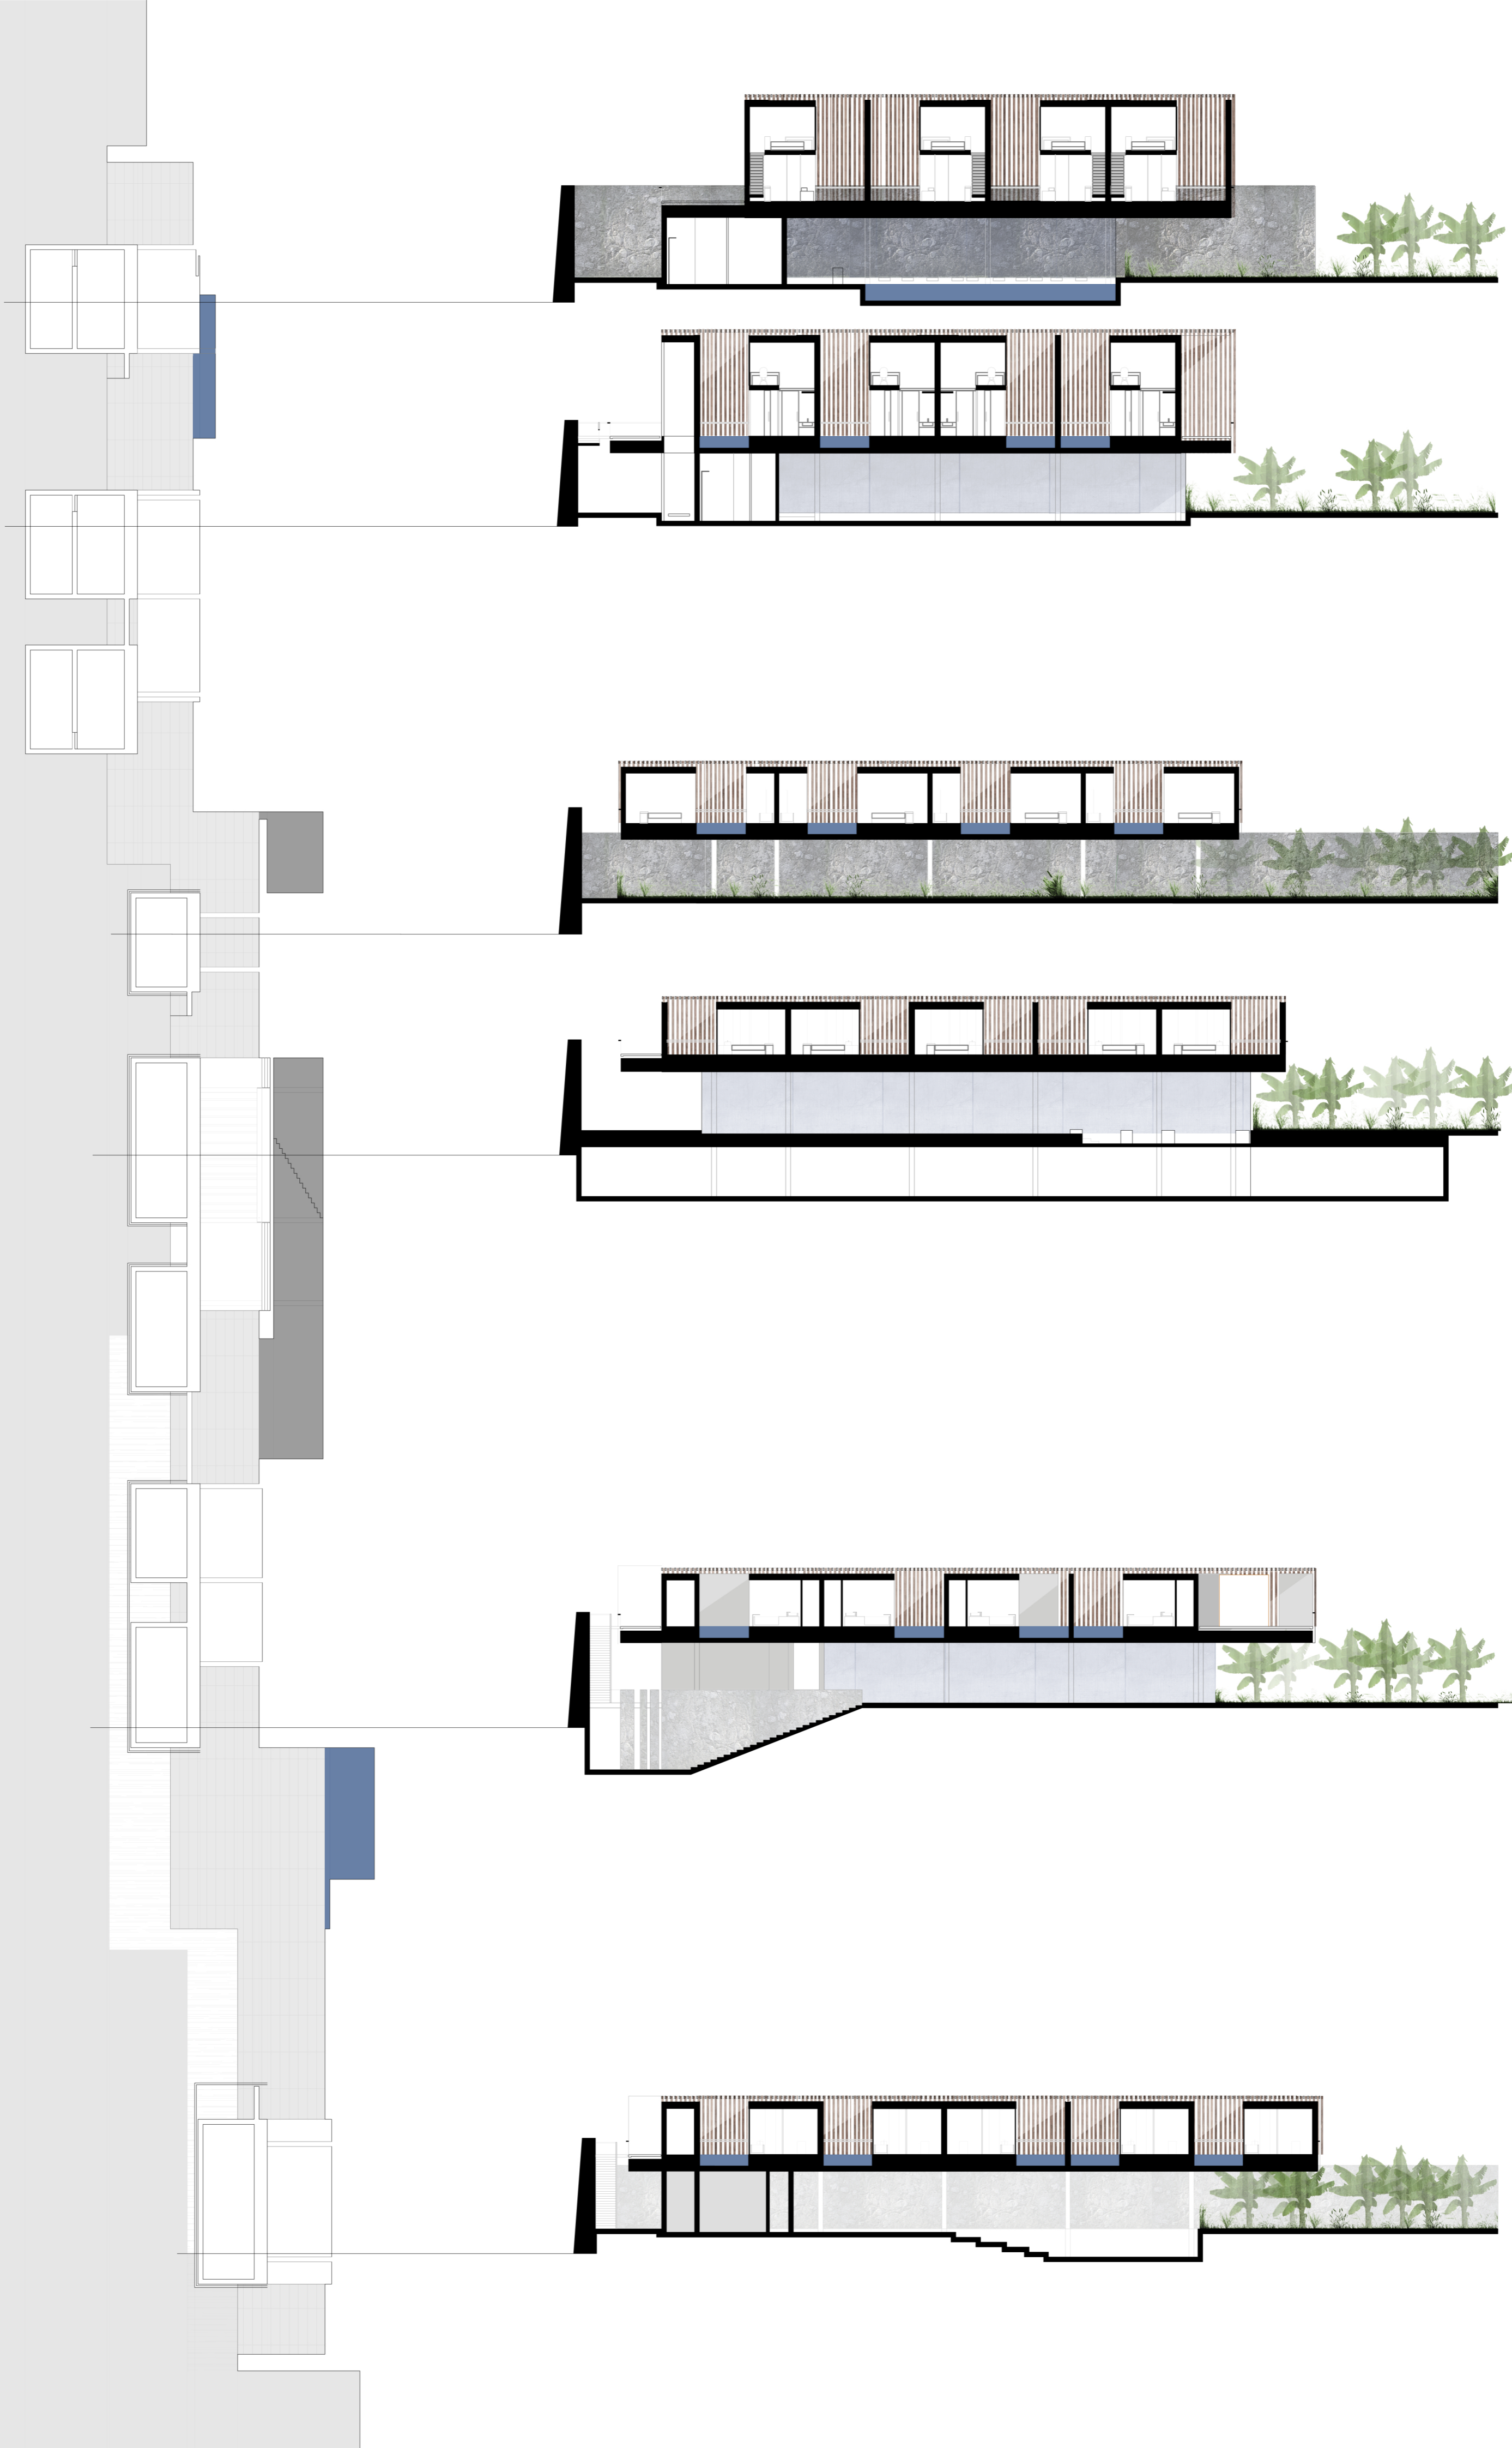


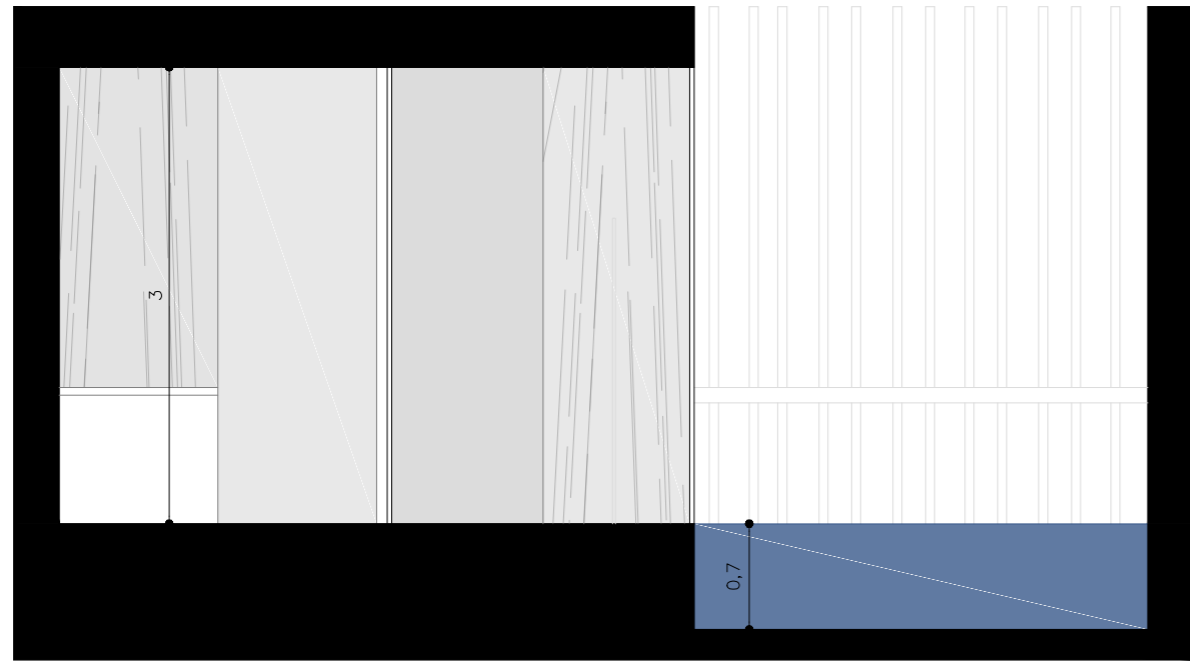


TERRAZA	29M <sup>2</sup>
PISCINA	6,7M <sup>2</sup>
DORMITORIO	9,6M <sup>2</sup>
BAÑO	9M <sup>2</sup>
OFFICE	10,2M <sup>2</sup>

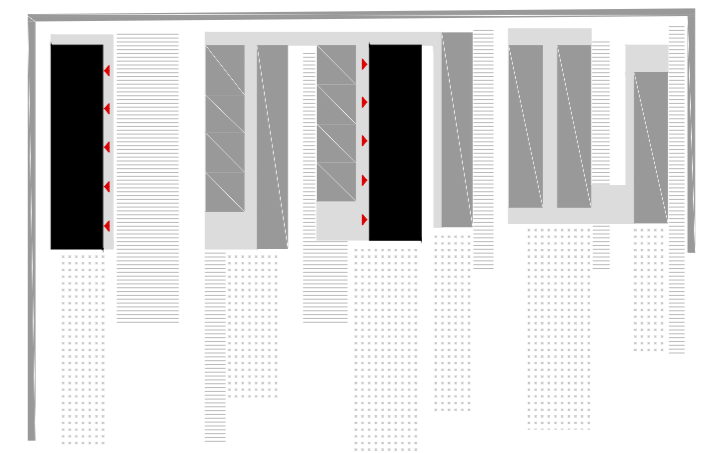




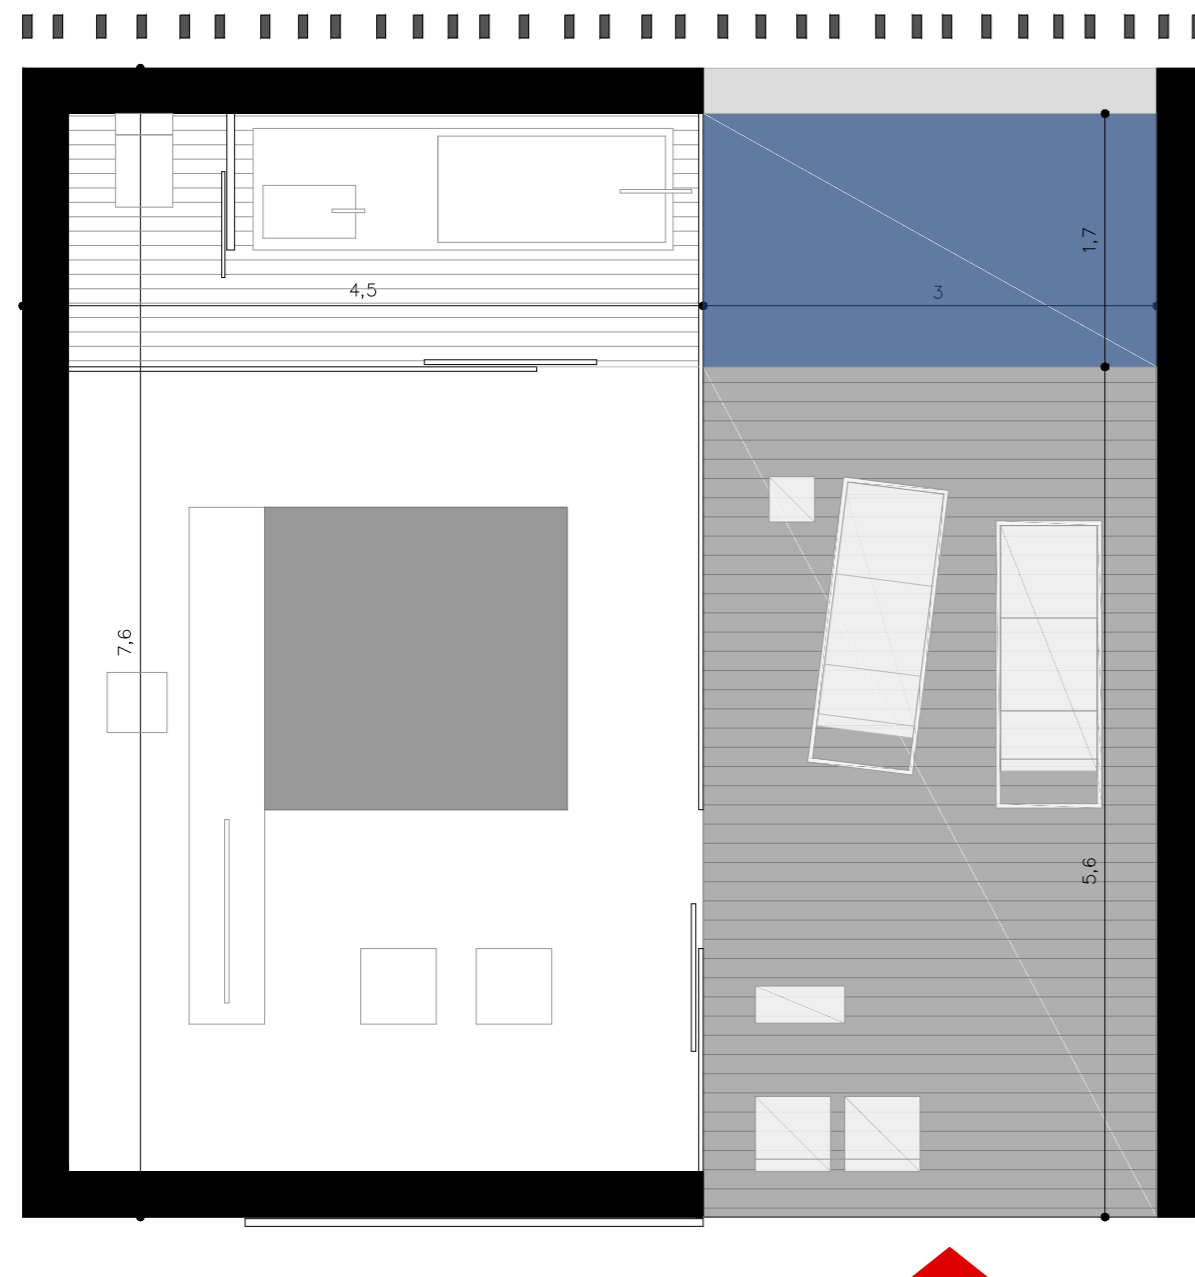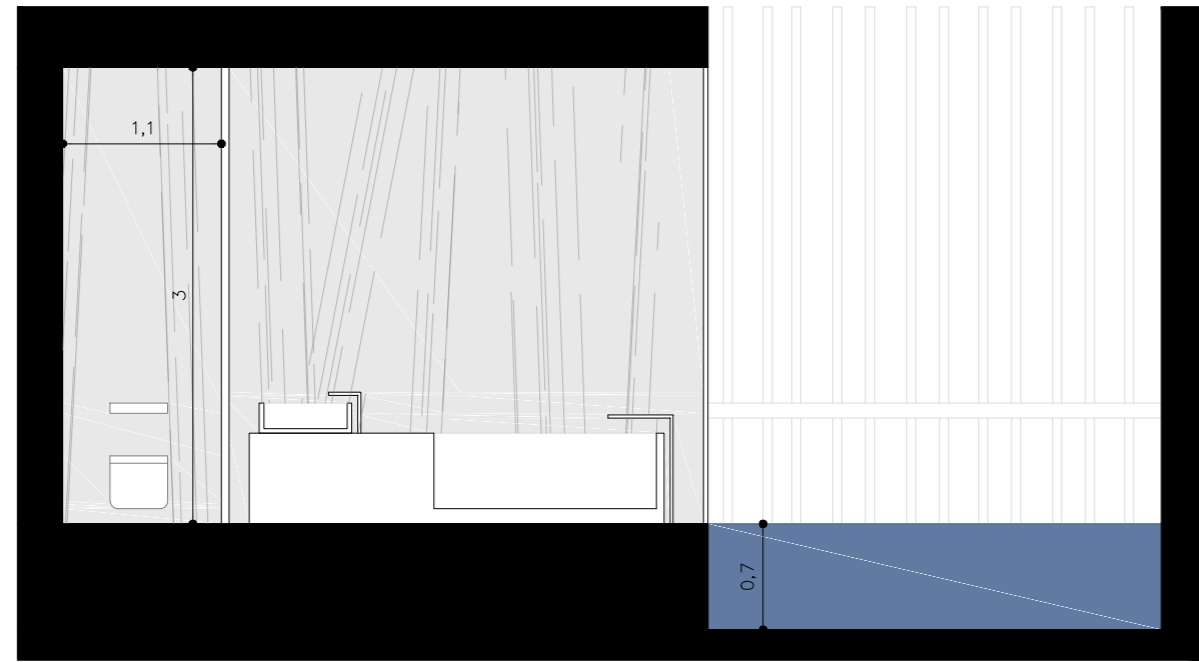



TERRAZA	22m <sup>2</sup>
PISCINA	5m <sup>2</sup>
DORMITORIO	22,3m <sup>2</sup>
BANO	7m <sup>2</sup>

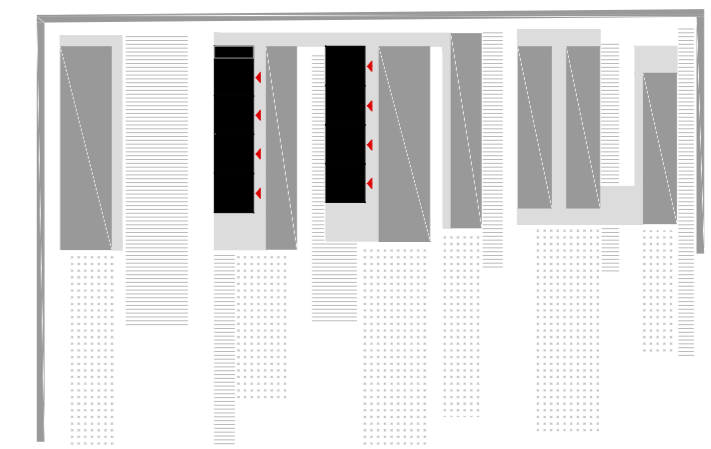

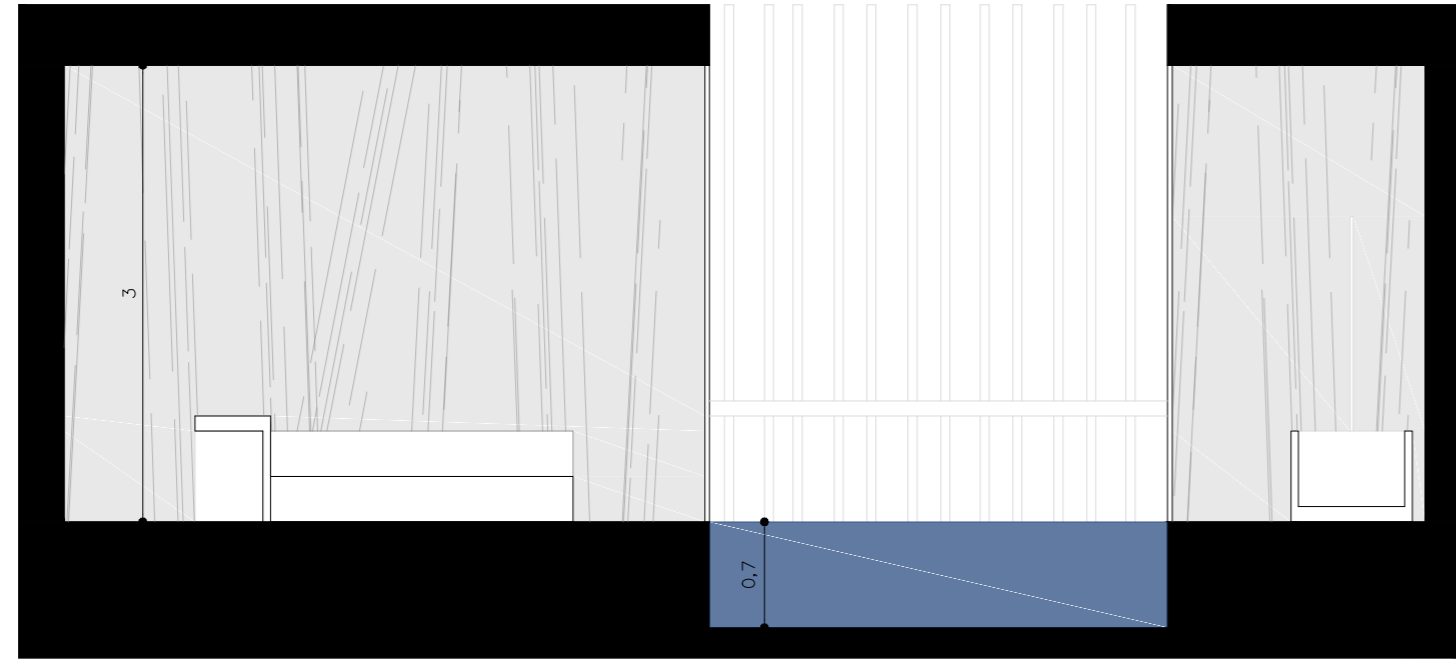

TERRAZA	17M <sup>2</sup>
PISCINA	3M <sup>2</sup>
DORMITORIO	23M <sup>2</sup>
BANO	9,2M <sup>2</sup>

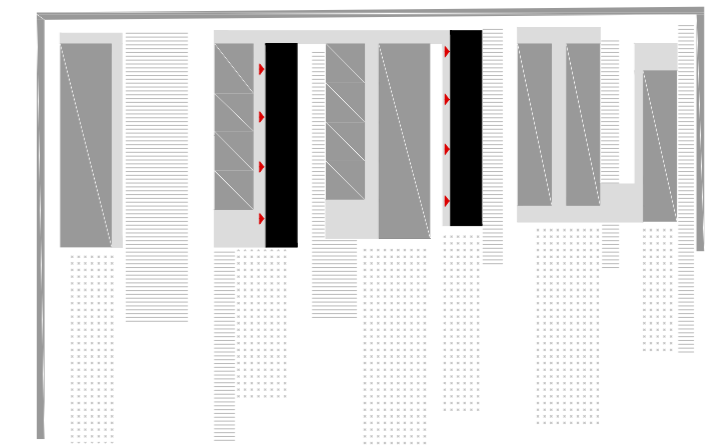

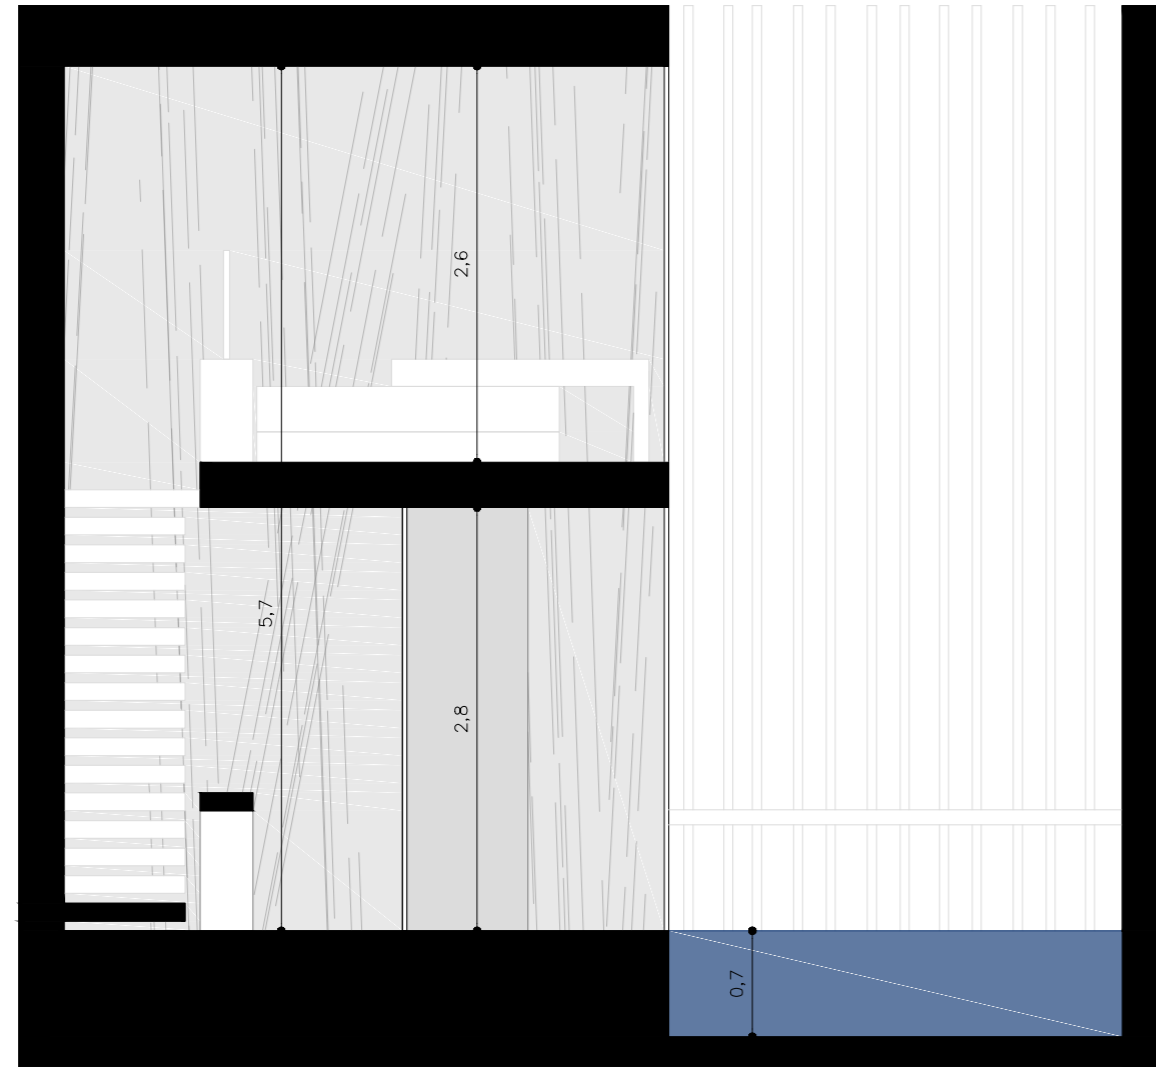

TERRAZA	18,8m <sup>2</sup>
PISCINA	3,6m <sup>2</sup>
DORMITORIO	18m <sup>2</sup>
BAÑO	8,6m <sup>2</sup>
OFFICE	11m <sup>2</sup>

