


Planta sótano



Planta baja



Planta primera

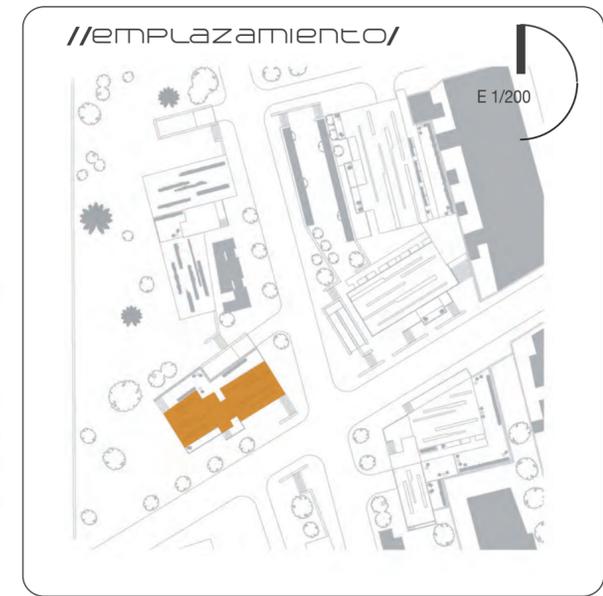

Planta segunda



Planta de cubierta




Alzado Sur



Alzado Este



Alzado Norte

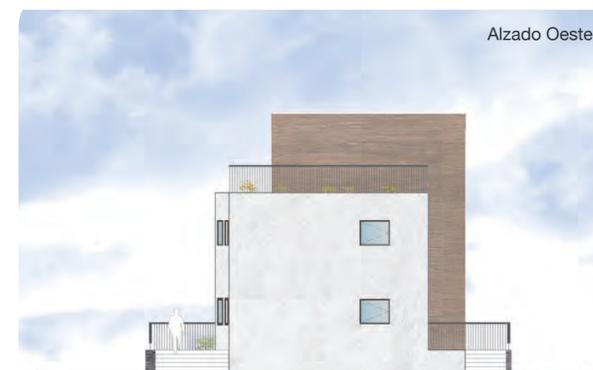

Alzado Oeste





Planta sótano




Planta baja



Planta primera



Planta segunda

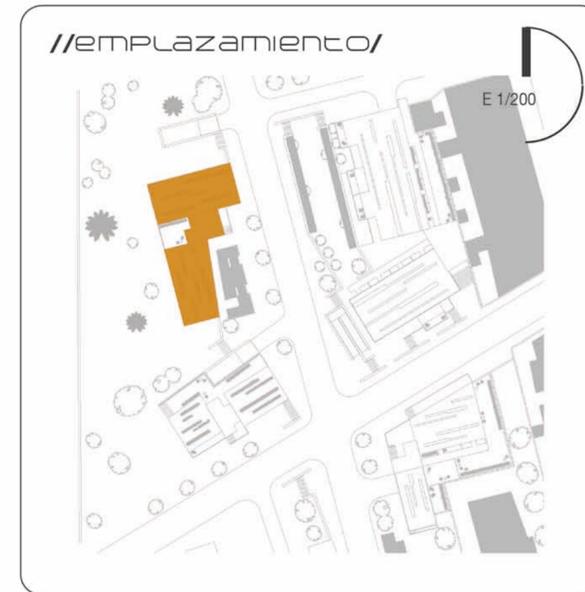


Planta de cubierta



Alzado Sur




Alzado Este

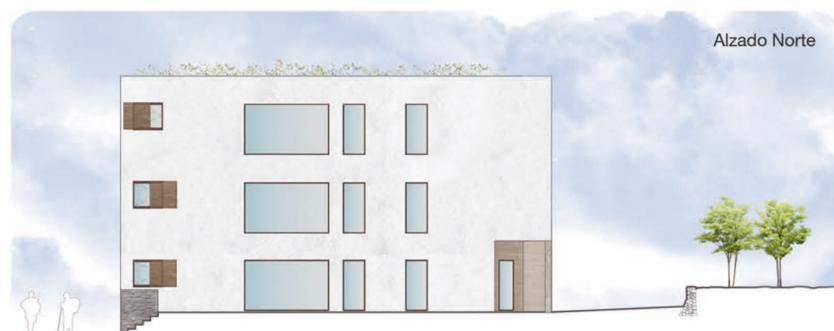

Alzado Norte



Alzado Oeste

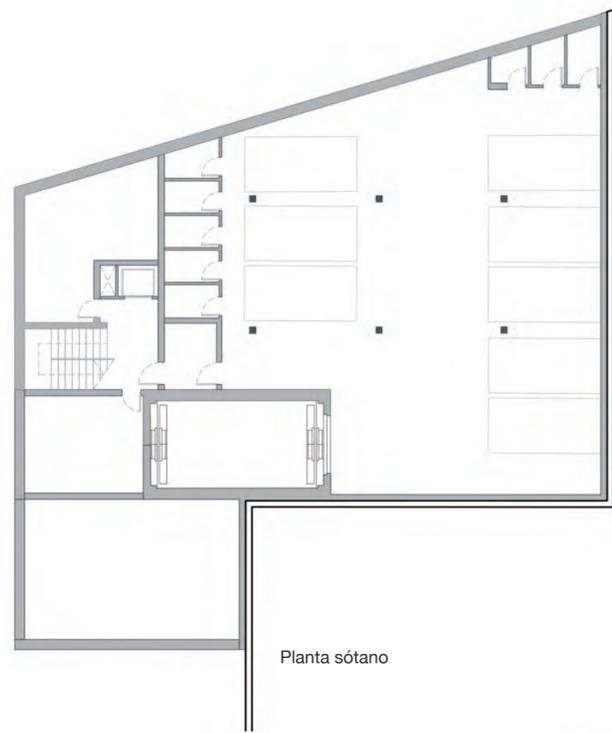


Planta sótano



Planta baja



Planta primera

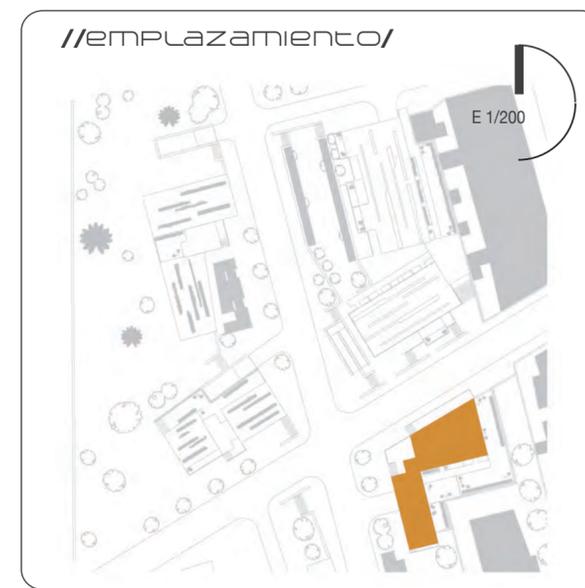

Planta segunda



Planta de cubierta



Alzado Este



Alzado Sur






Alzado Oeste





Alzado Norte



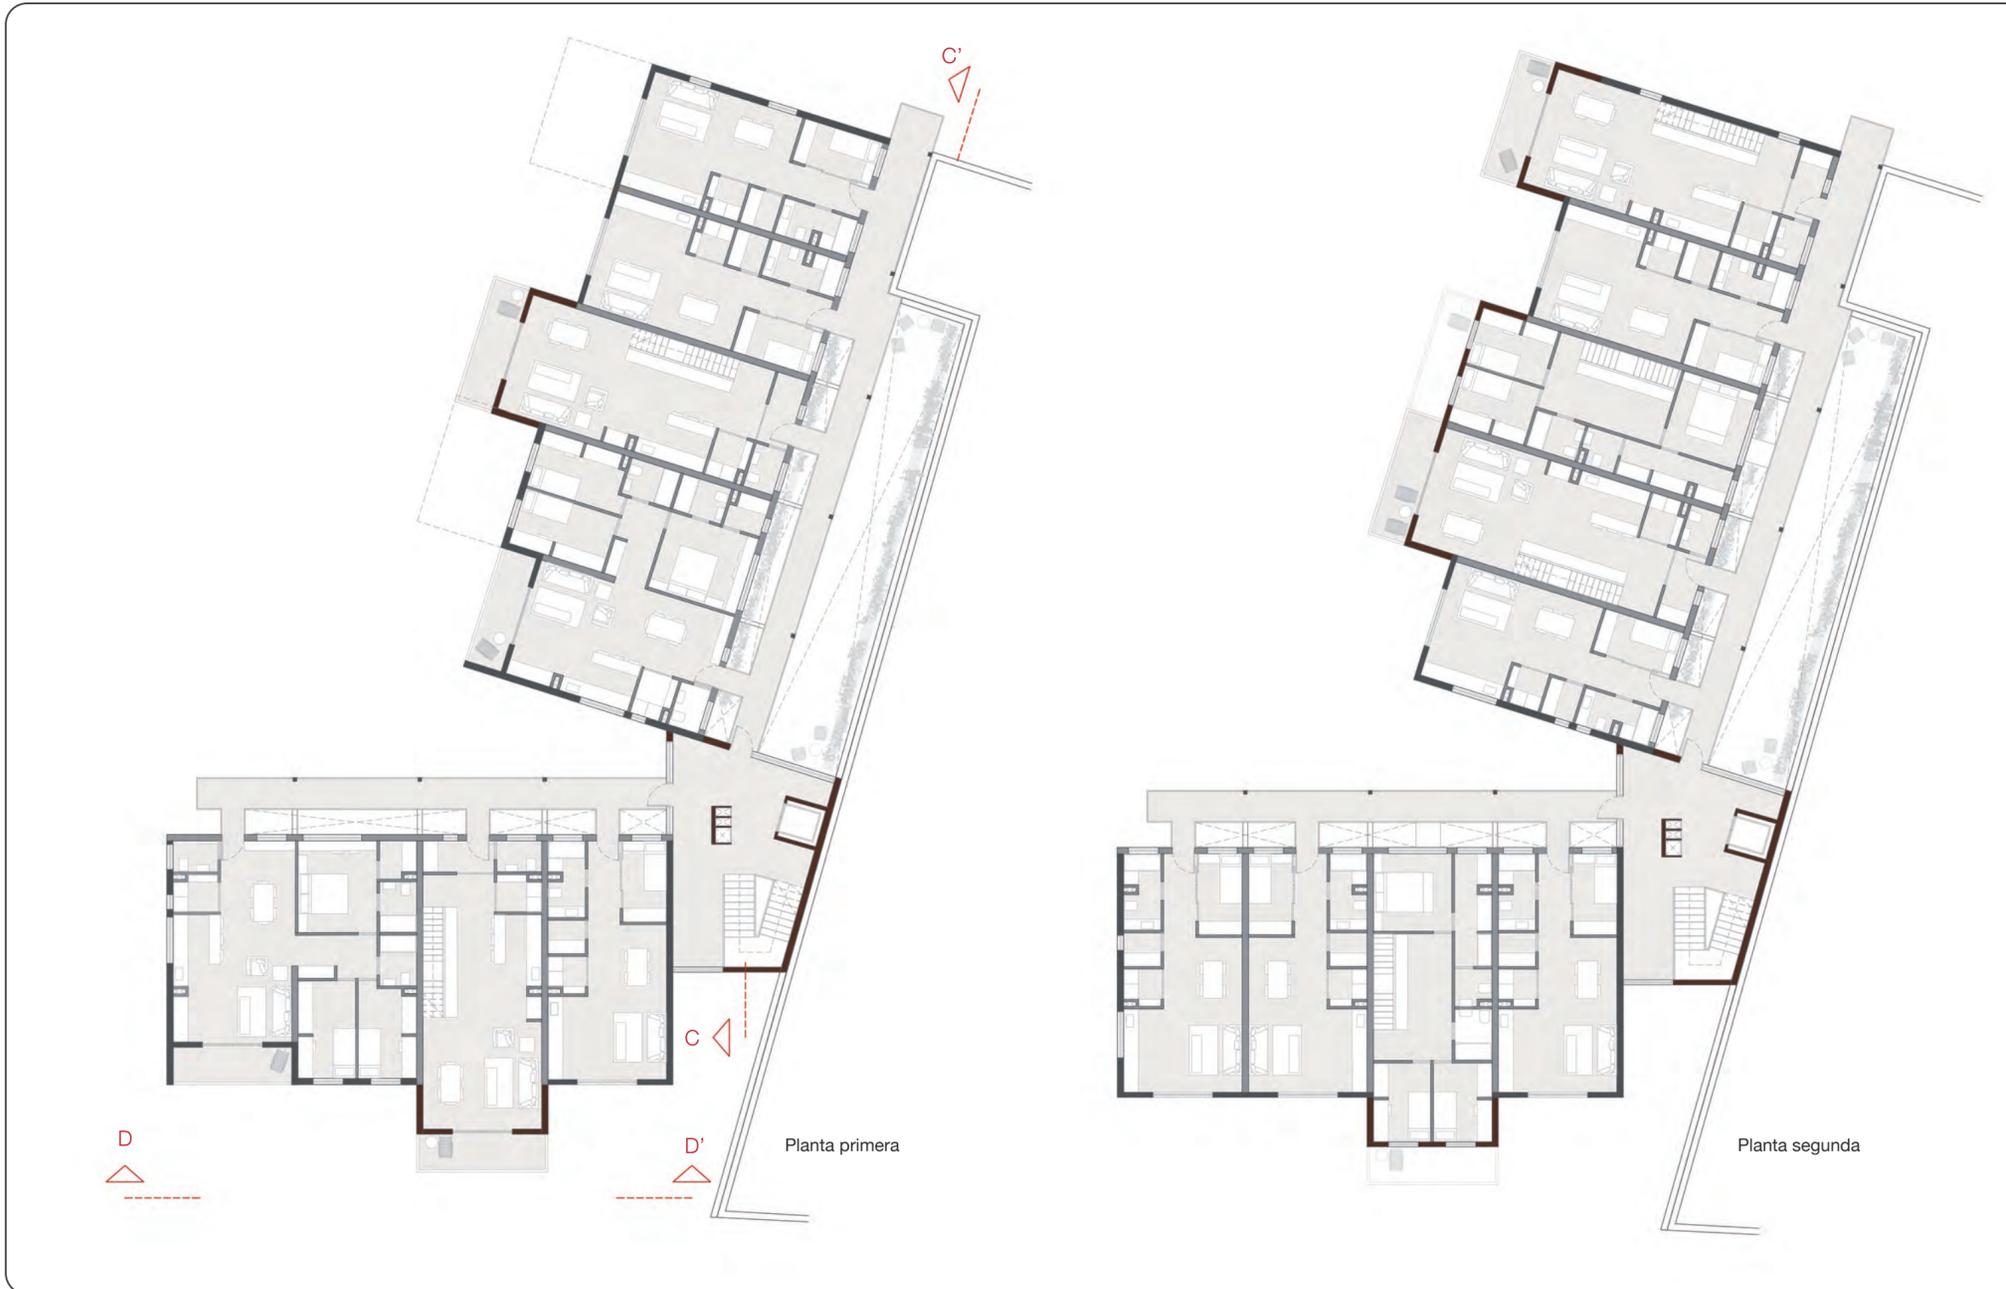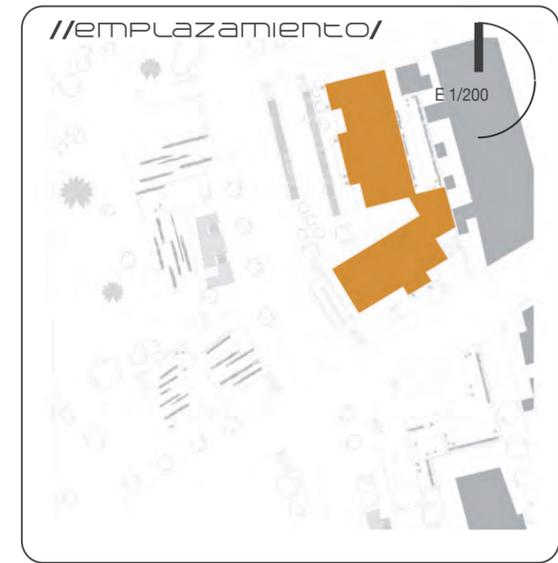

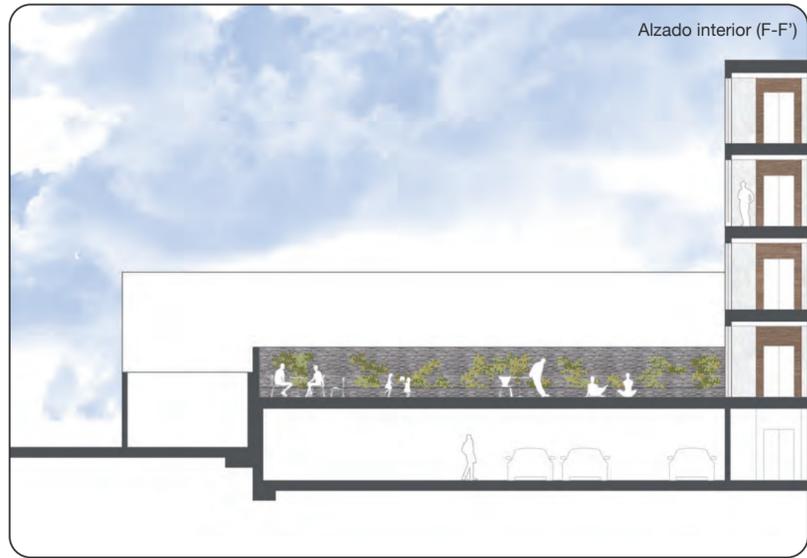

Esta pieza será la que se desarrolle en los siguientes apartados técnicos de Estructura, Construcción e Instalaciones, ya que se trata de la pieza formalmente más compleja y también la de mayor dimensión de toda la intervención.

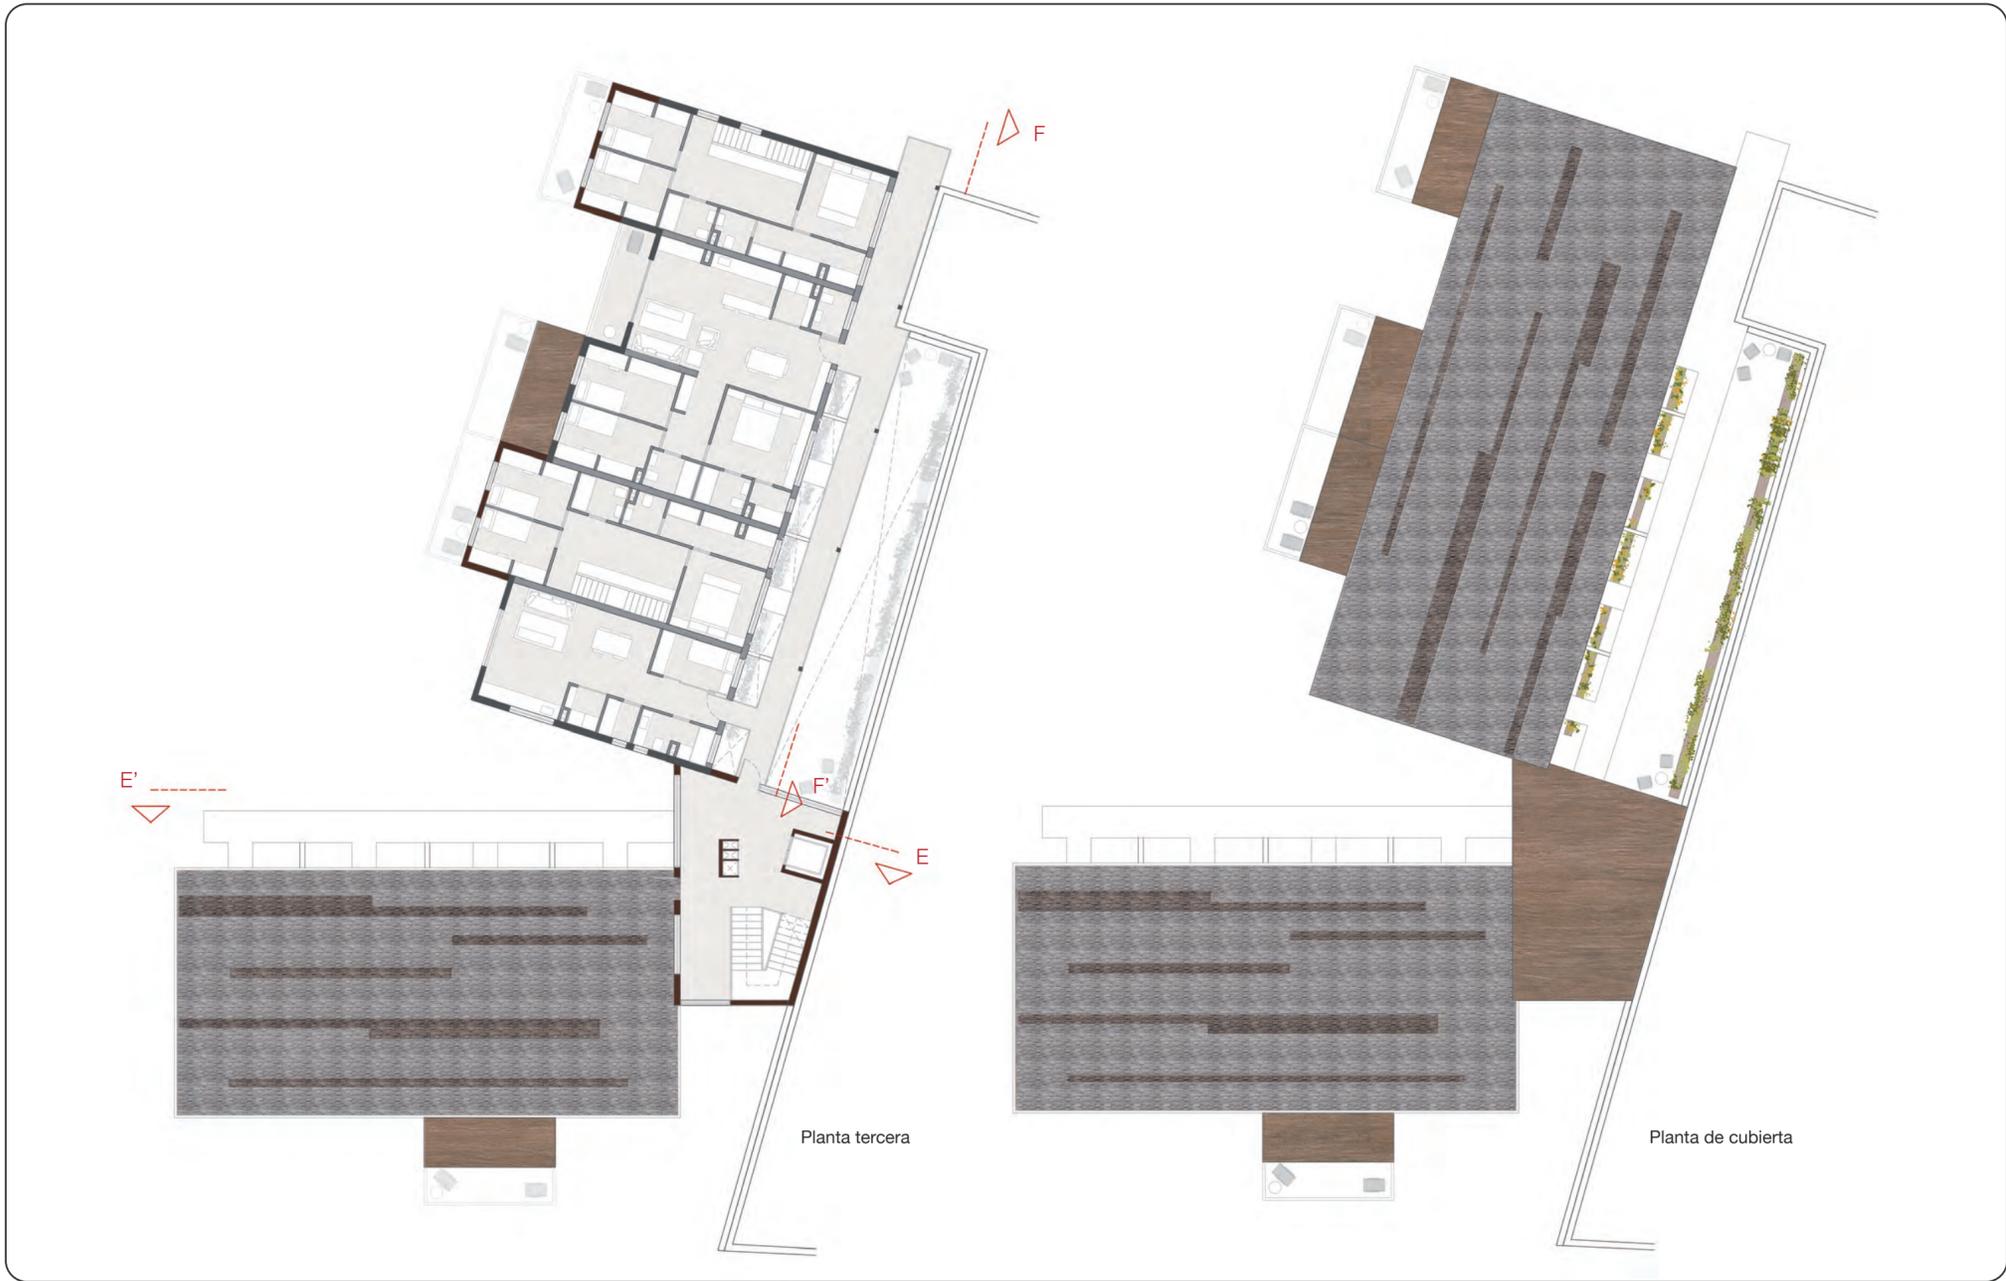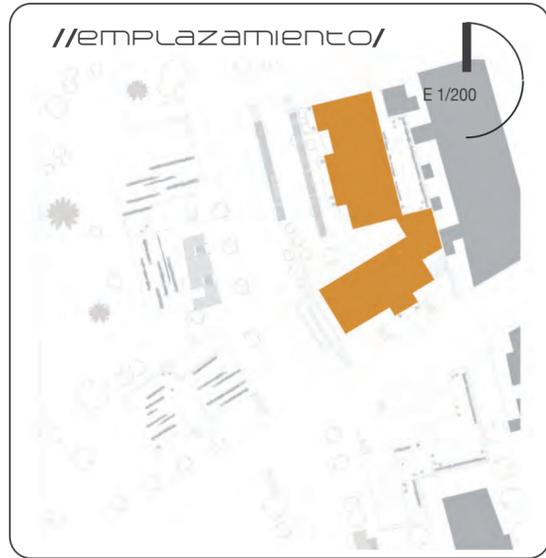


//VIVIENDA TIPO A/


//Superficie: 45 m2

//Nº de dormitorios: 1

//Ocupantes: estudiantes, régimen de alquiler temporal

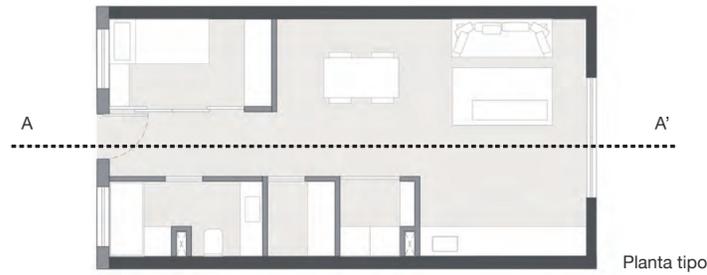

Planta tipo

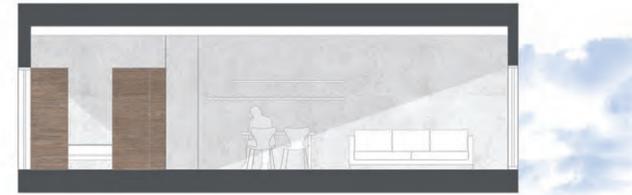

Sección A-A'

E 1/100




//EMPLAZAMIENTO/




//UBICACIÓN en LA PIEZA/

- Tipo A
- Tipo B
- Tipo C



//Esquema de alzados

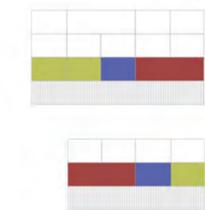



//Esquemas de plantas

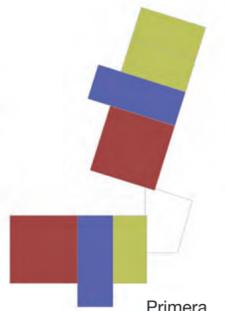

Primera

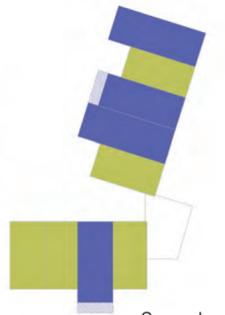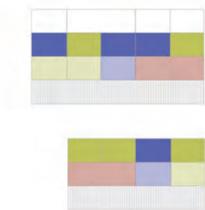

Segunda

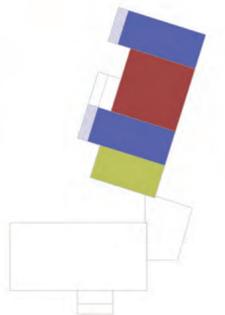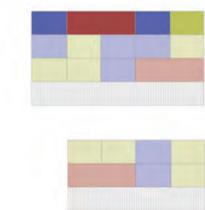

Tercera

//VIVIENDA TIPO B/

//Superficie: 90 m2

//Nº de dormitorios: 3

//Ocupantes: familias, estudiantes



Planta tipo



Sección B-B'

//VIVIENDA TIPO C/


//Superficie: 120 m2

//Nº de dormitorios: 3

//Ocupantes: familias, vivienda en dos alturas (dúplex)



Planta alta

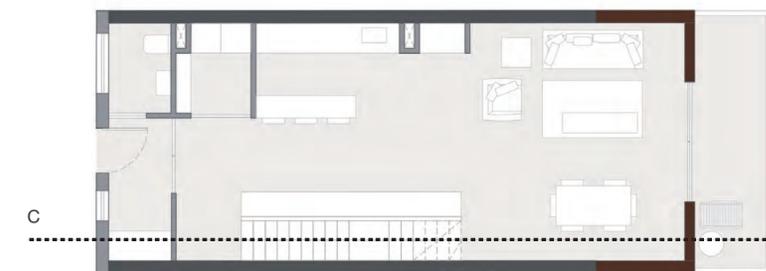

Planta baja



Sección C-C'

//TIPOLOGÍAS: PIEZA D/