

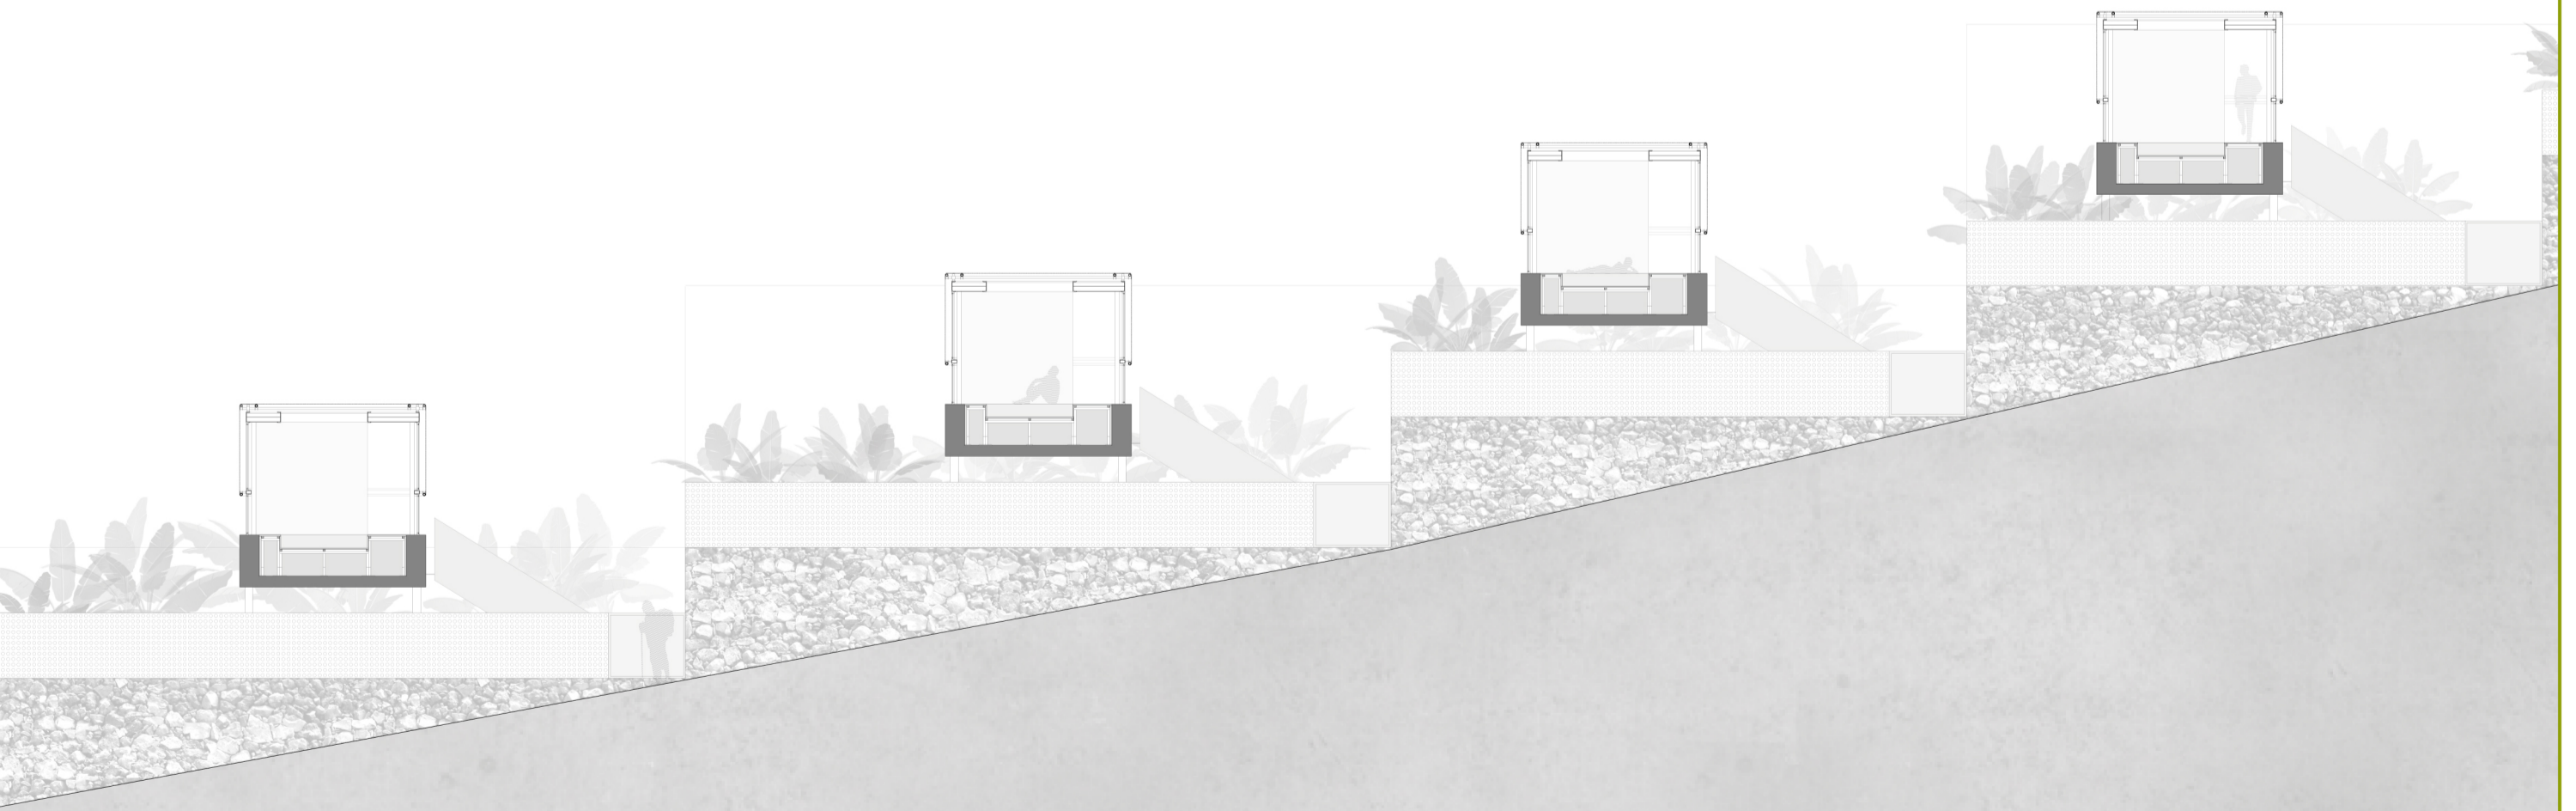
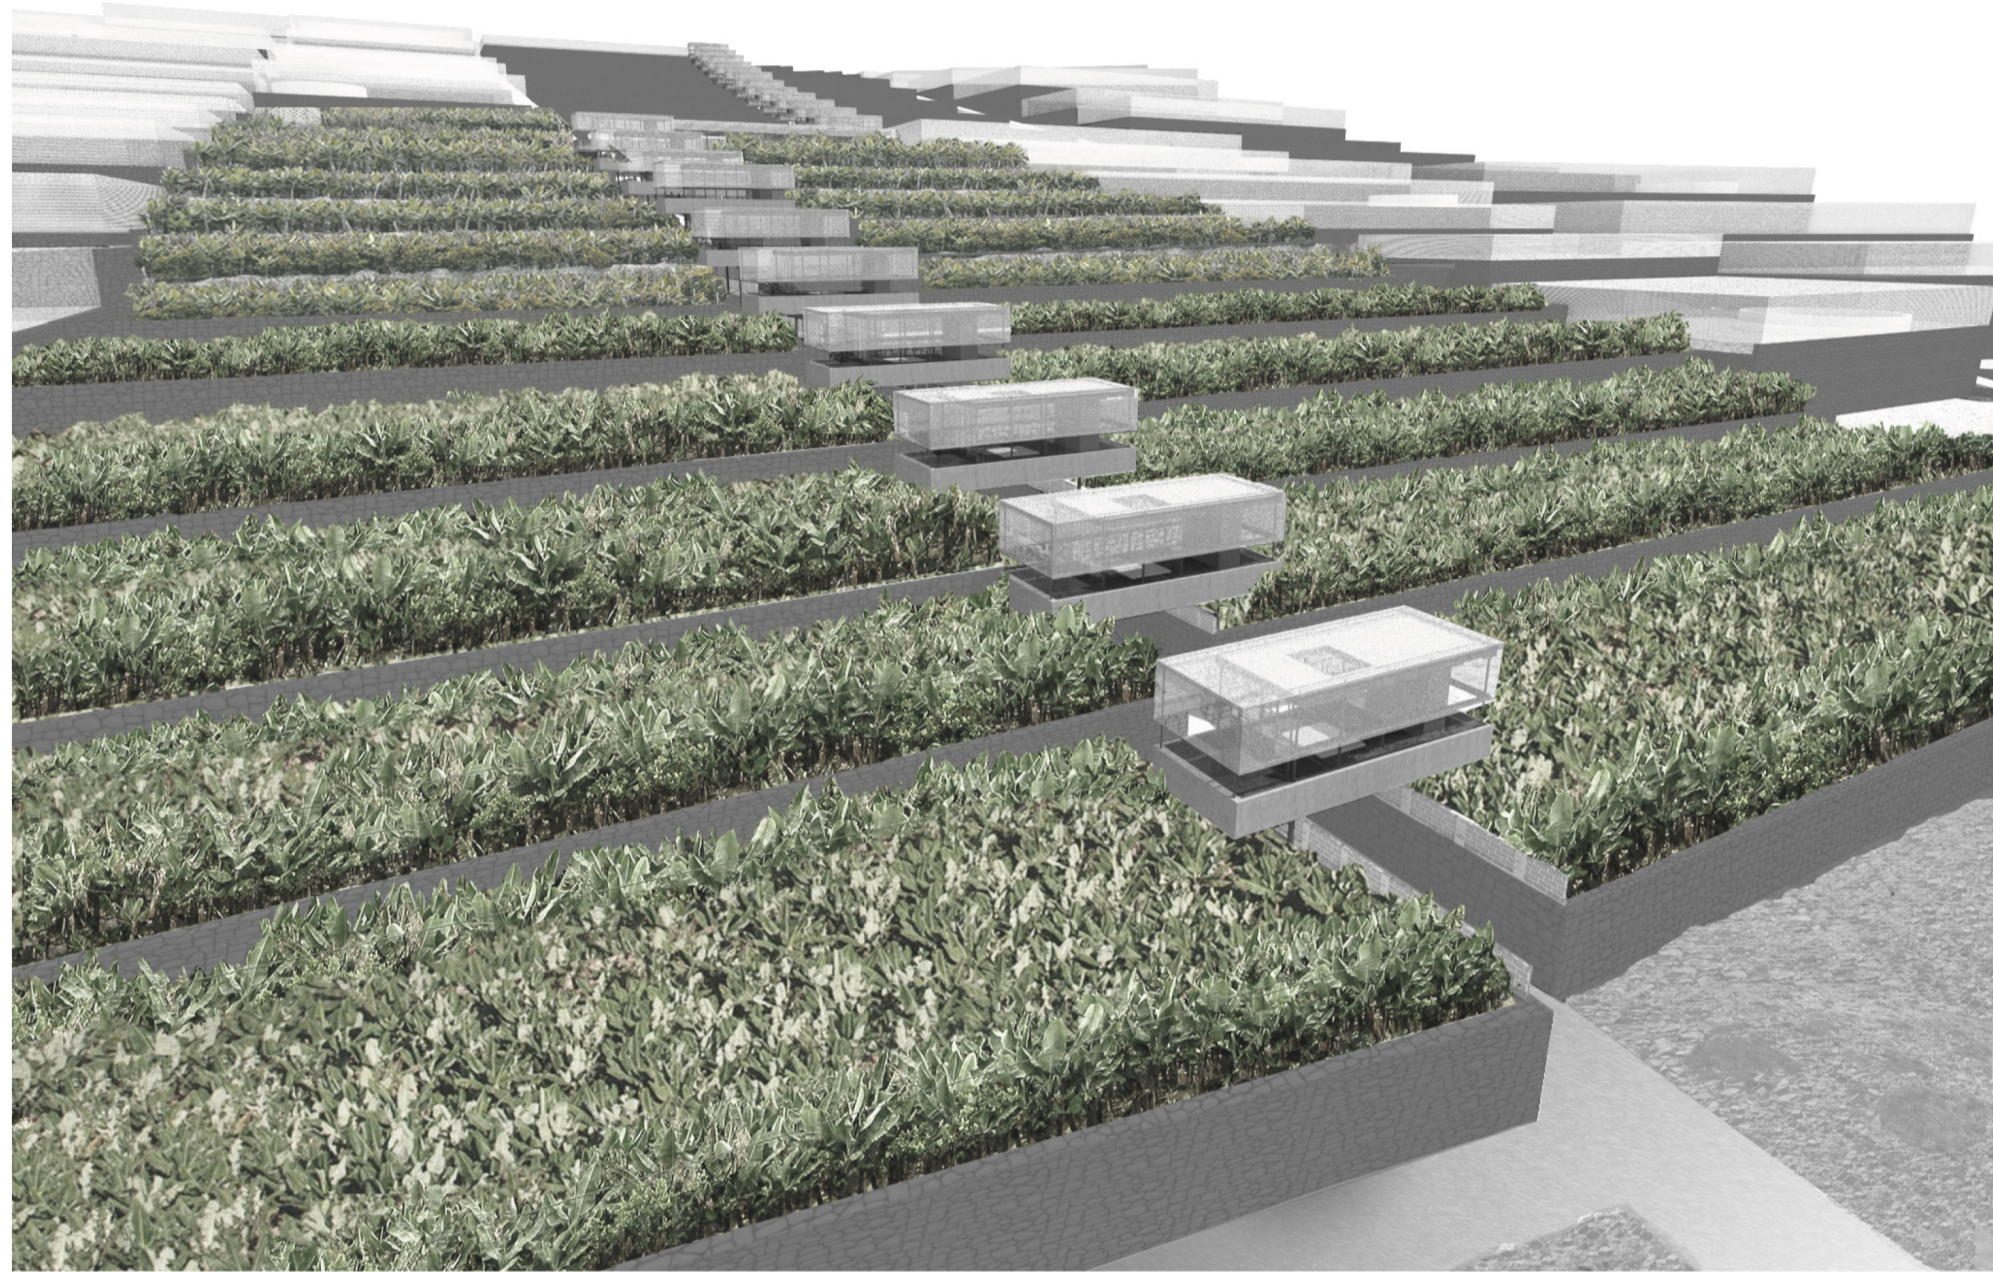


SECCIÓN A-A'

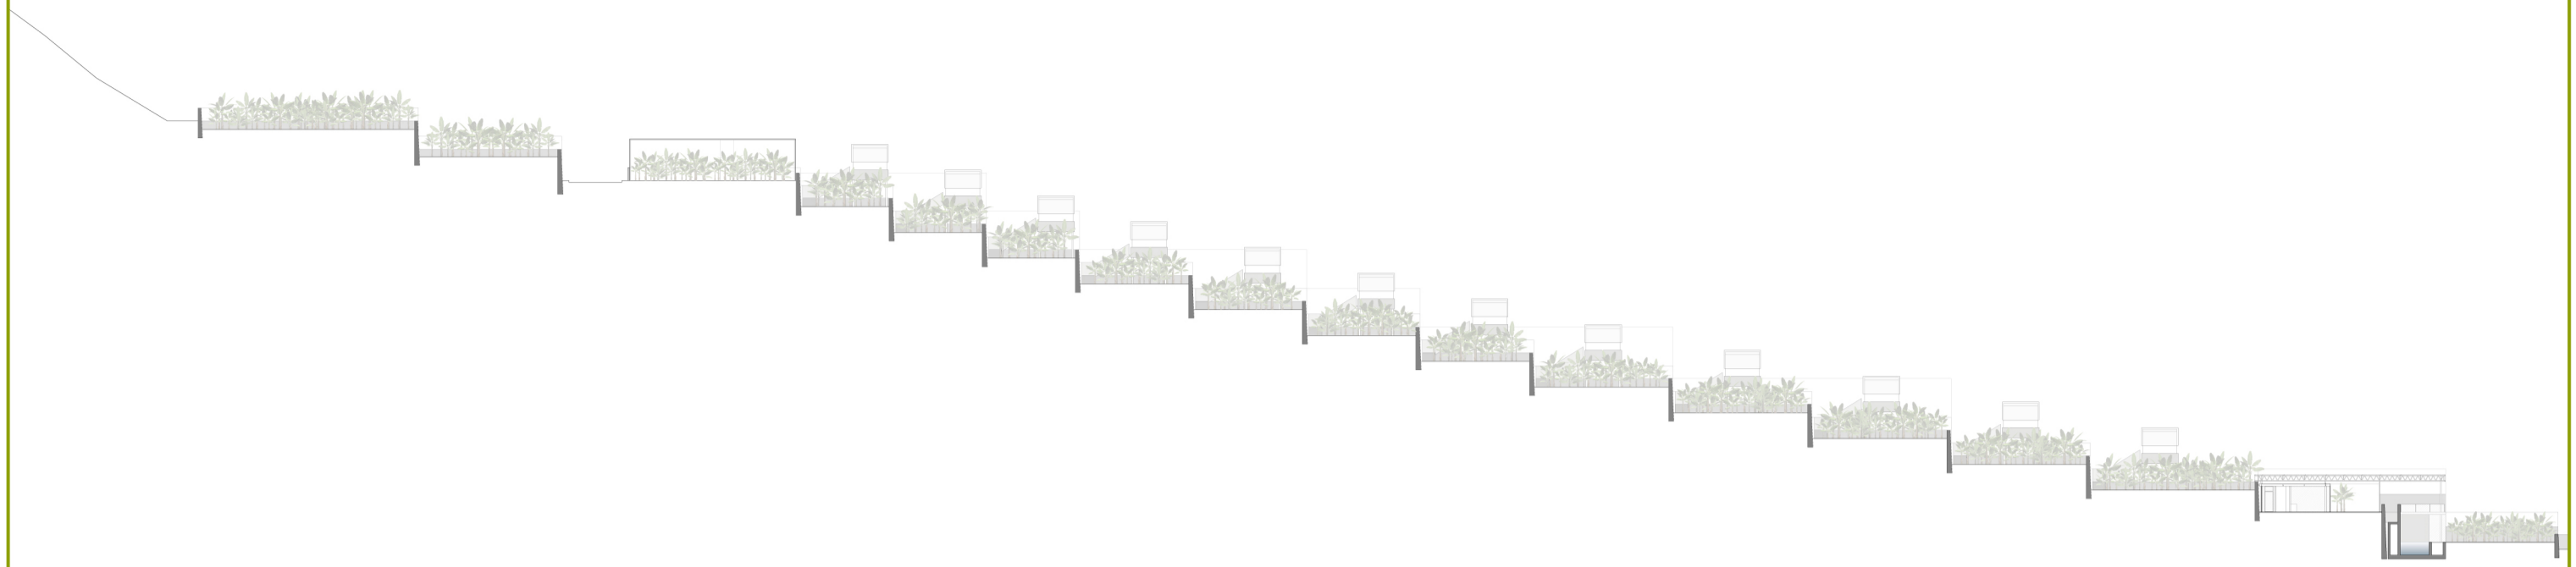

SECCIÓN B-B'


ALUMNA: Ana Benítez Junco

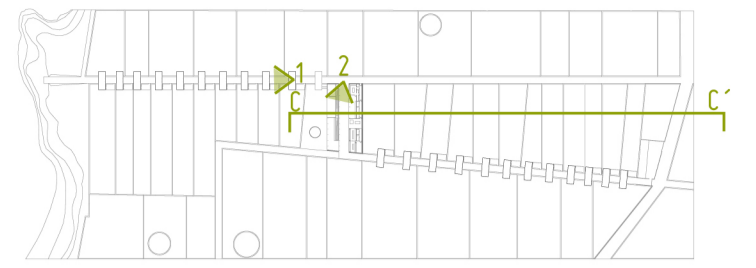


SECCIÓN C-C'



VISTA 1. SENDERO - REFUGIO


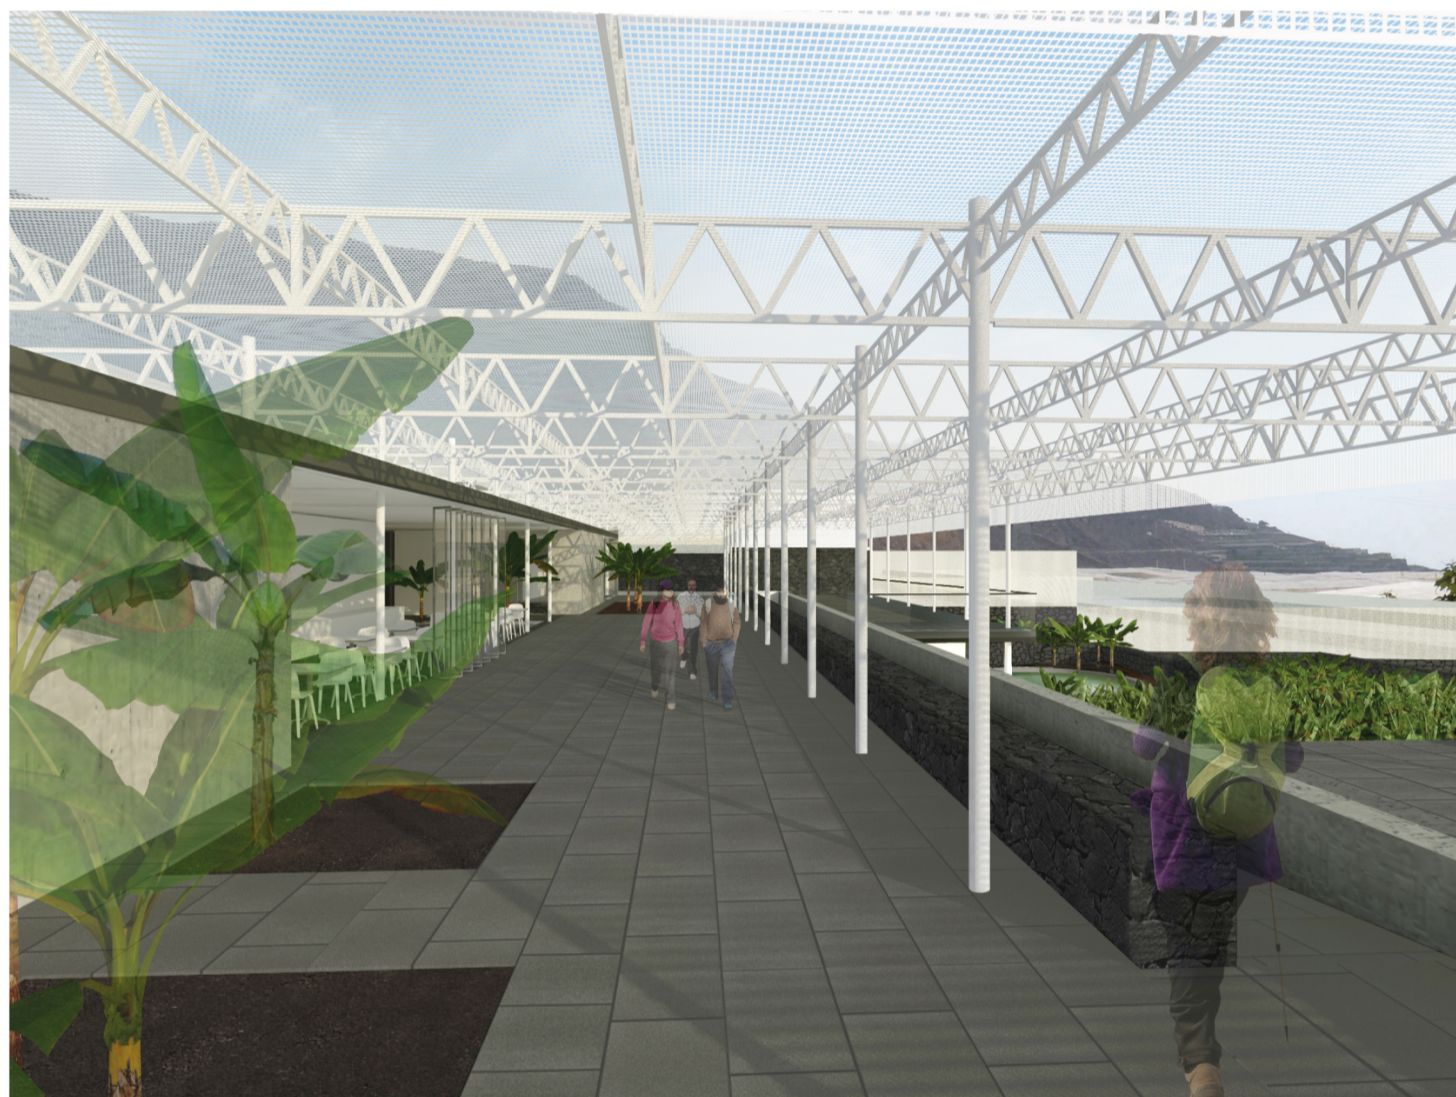


VISTA 2. PLAZA DE AVITUALLAMIENTO

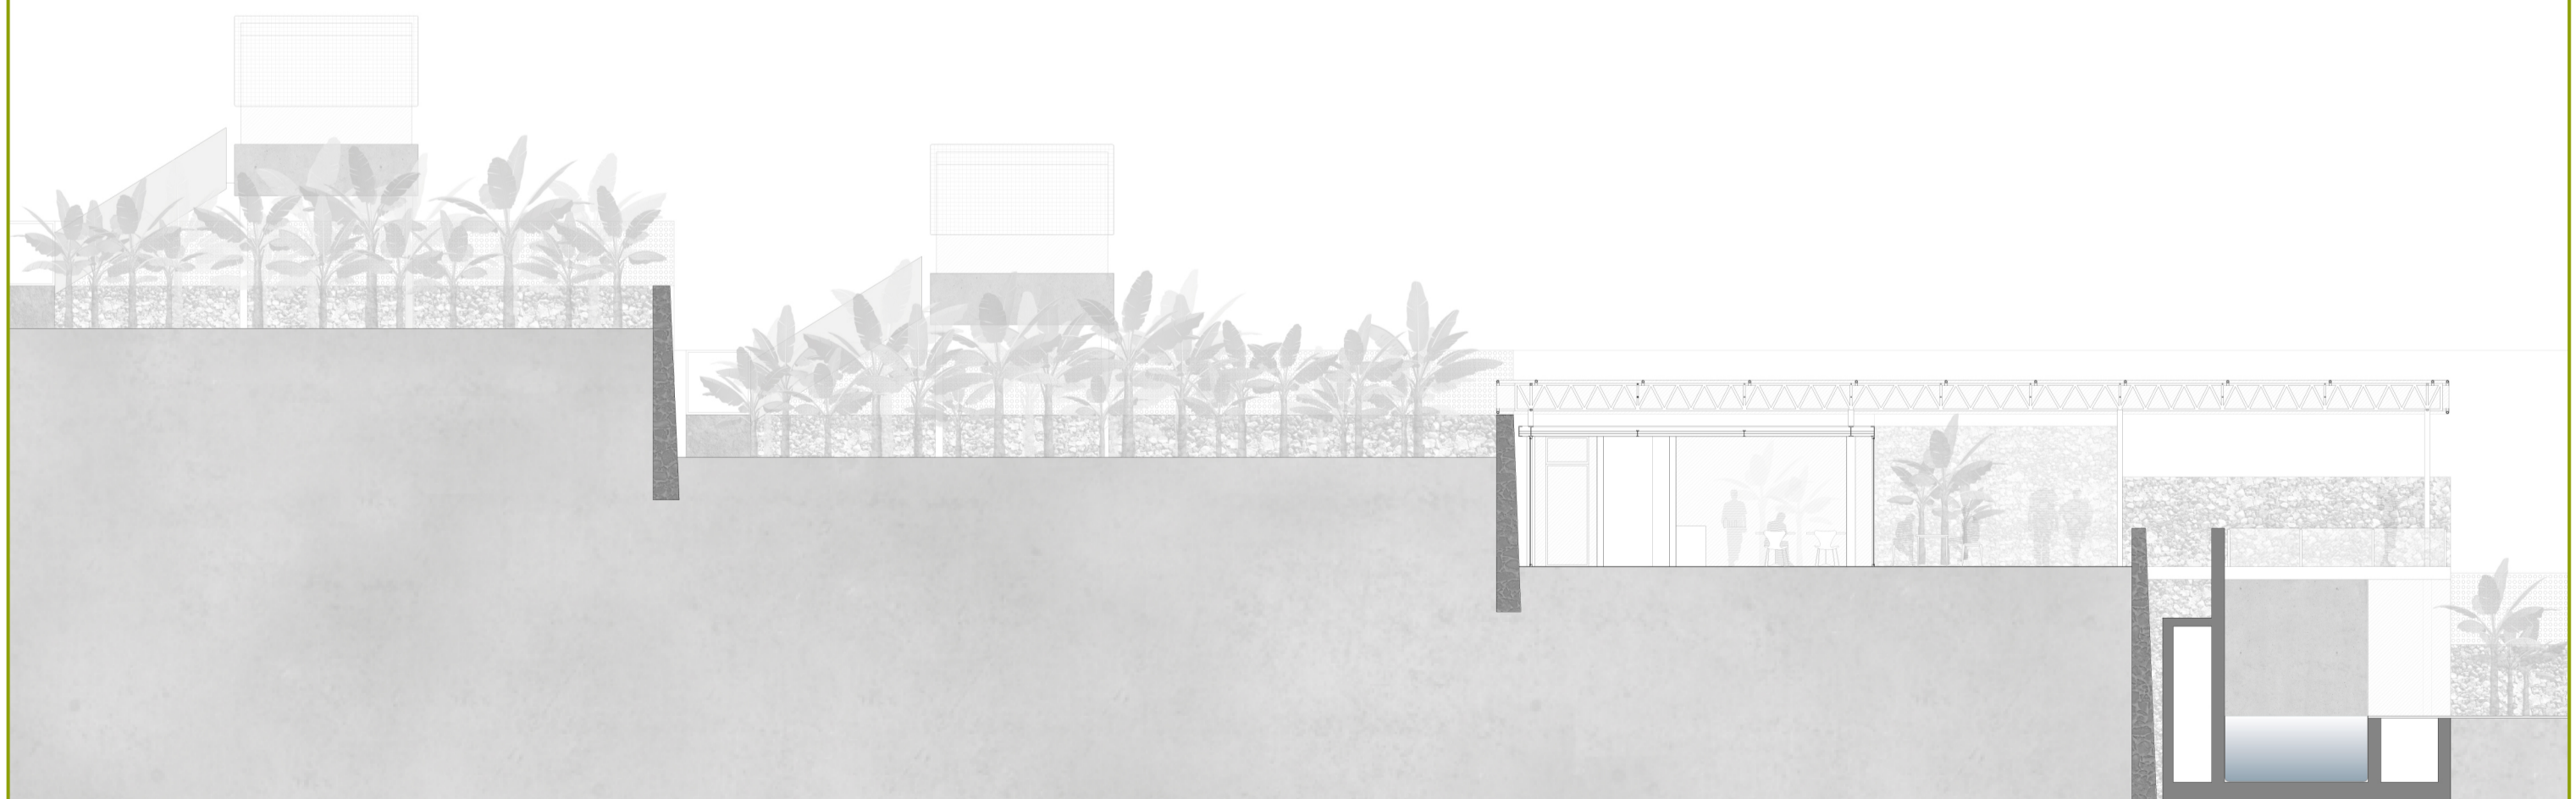


SECCIÓN C-C'


ALUMNA: Ana Benítez Junco

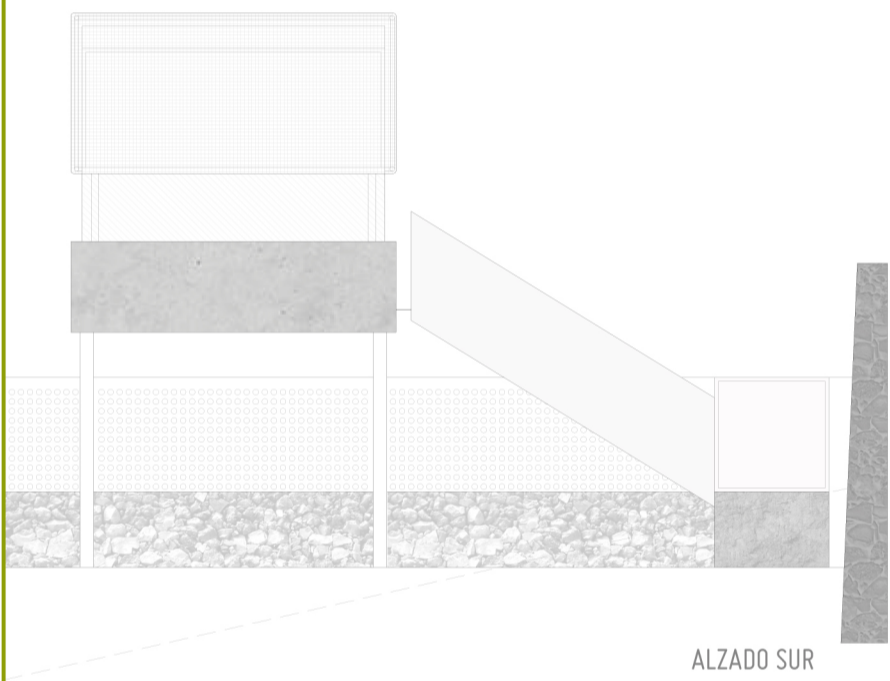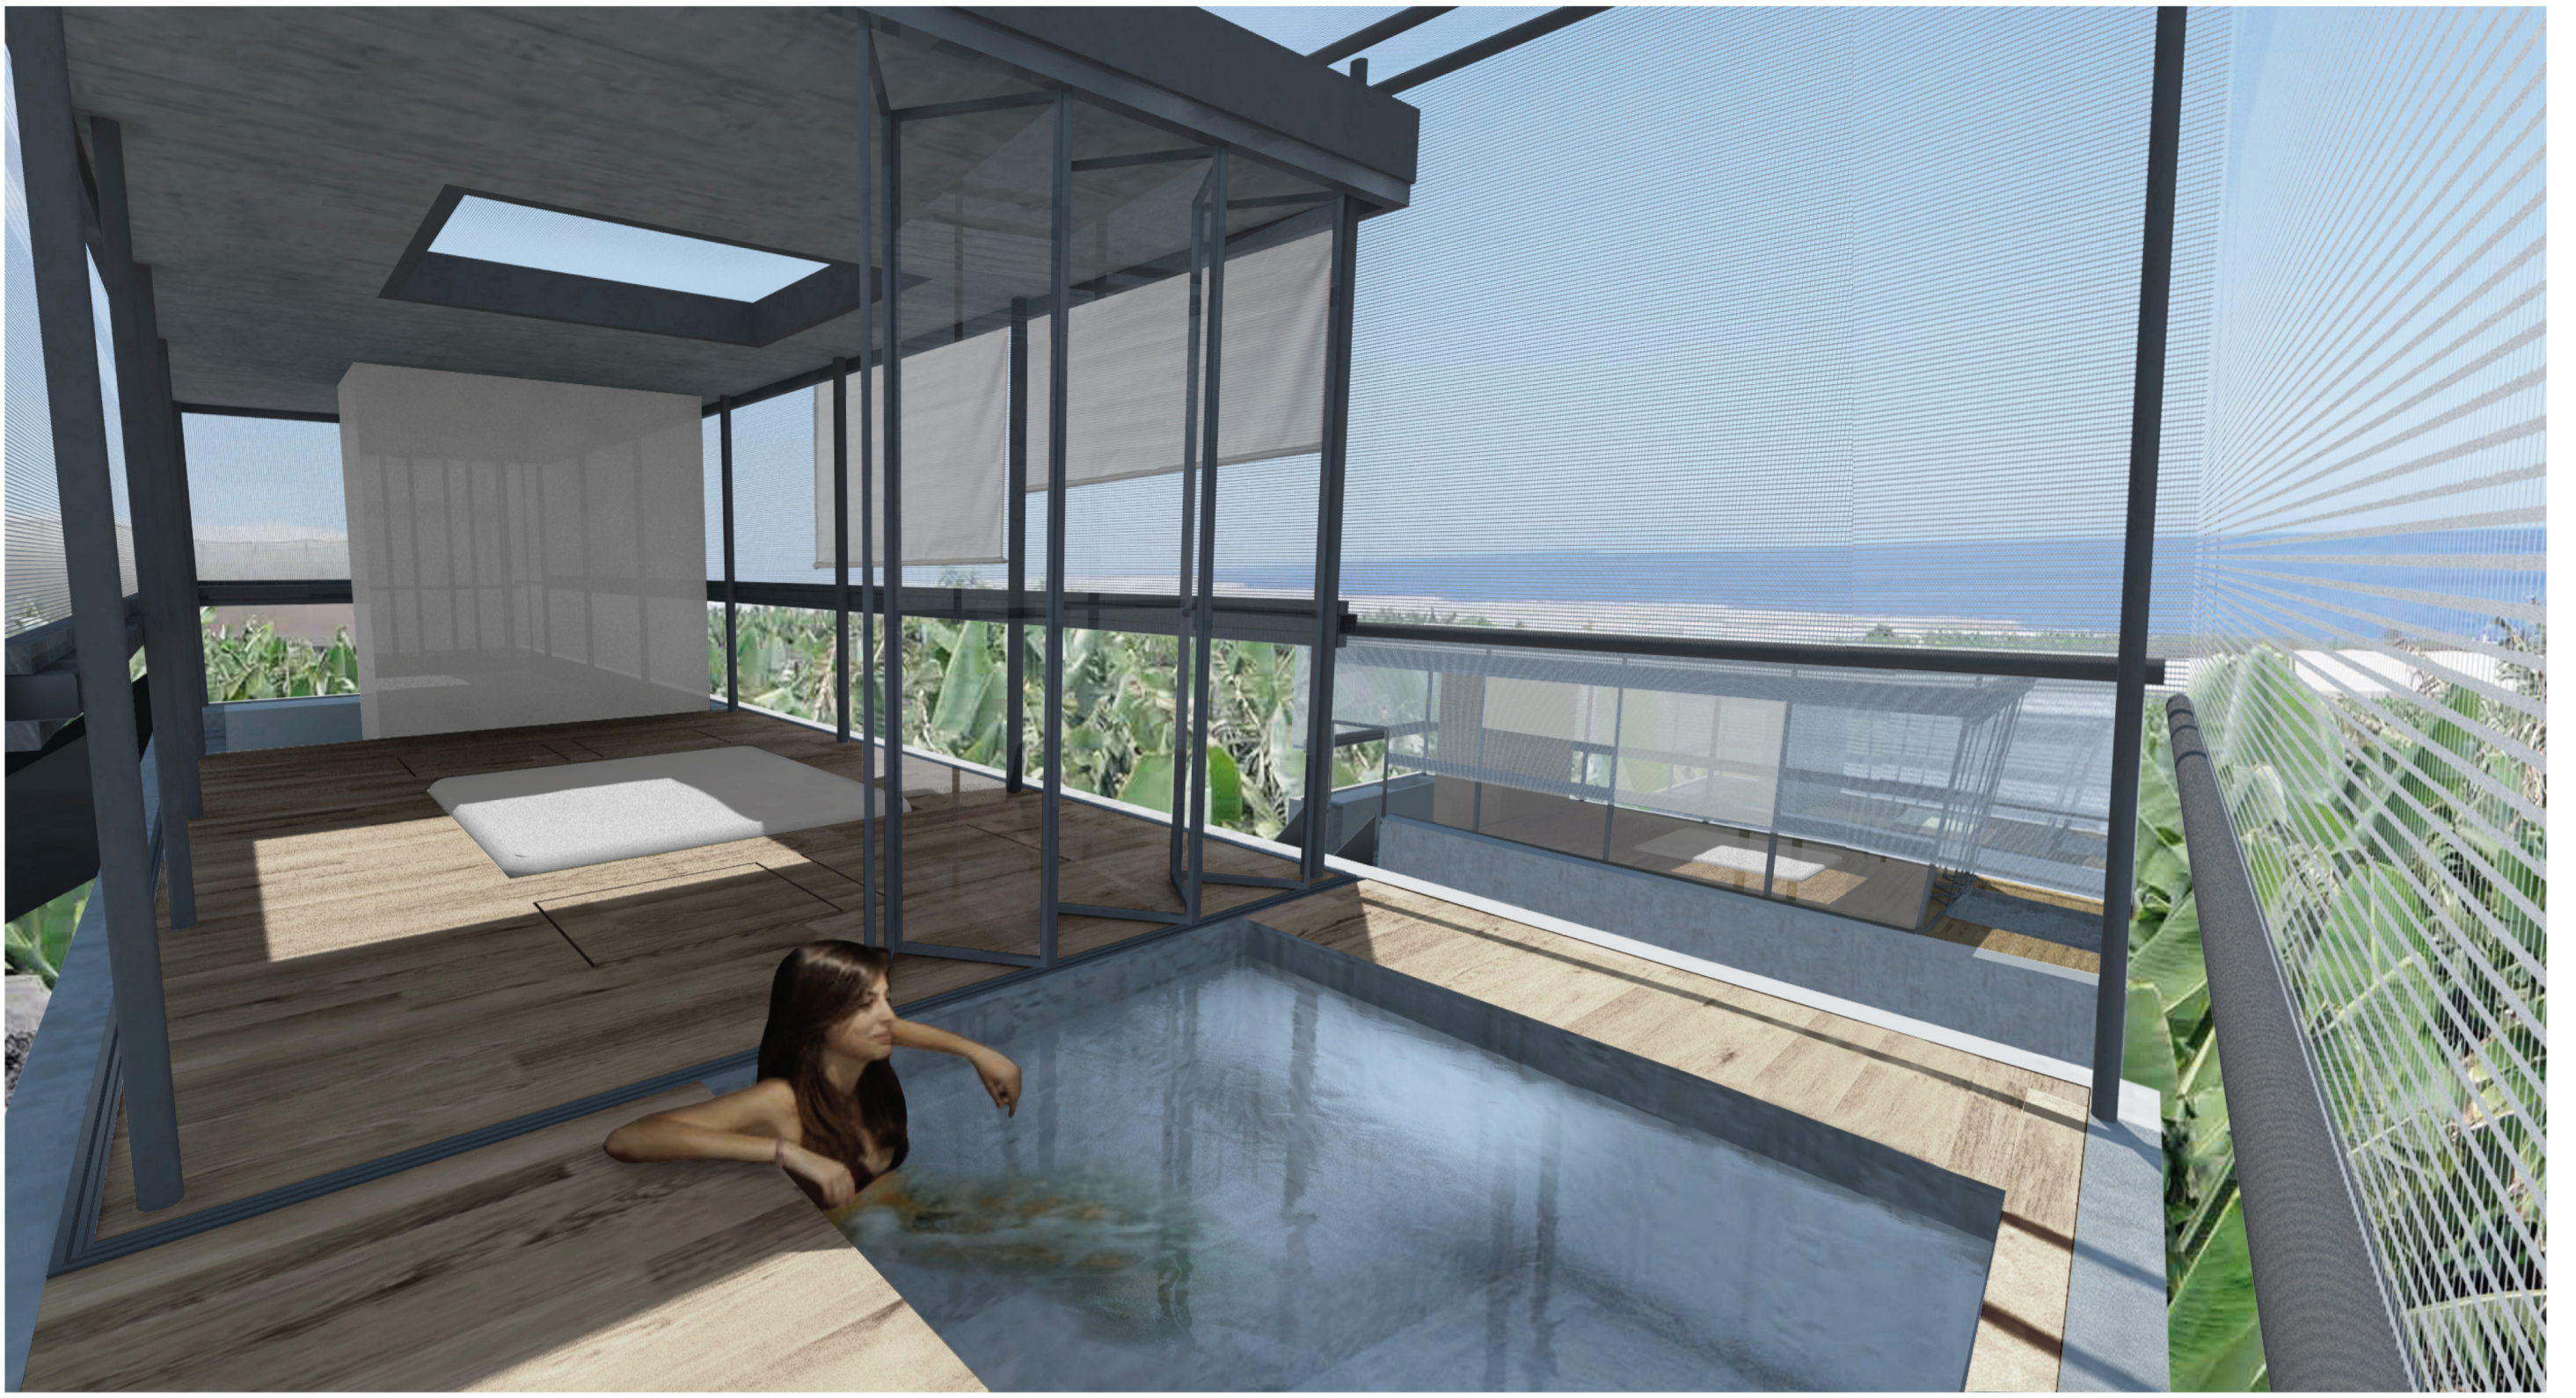


ALZADO SUR

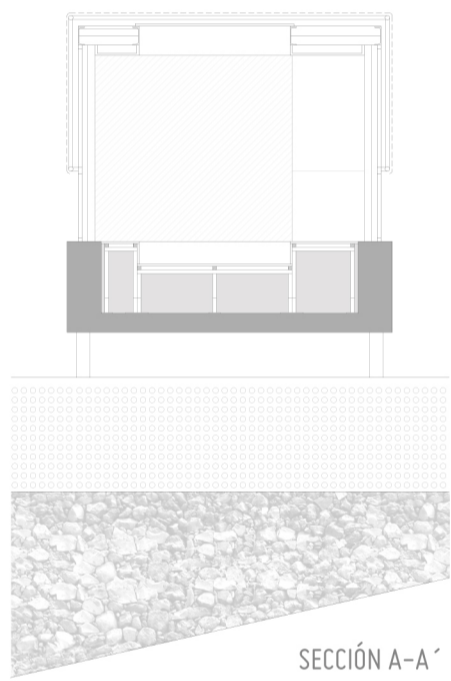



SECCIÓN A-A'

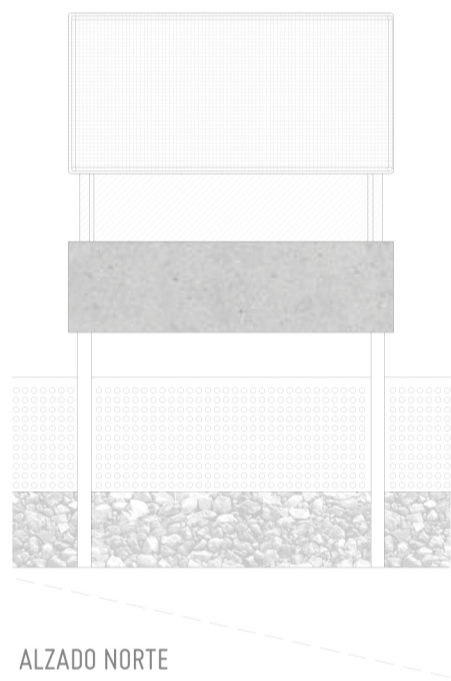

ALZADO NORTE

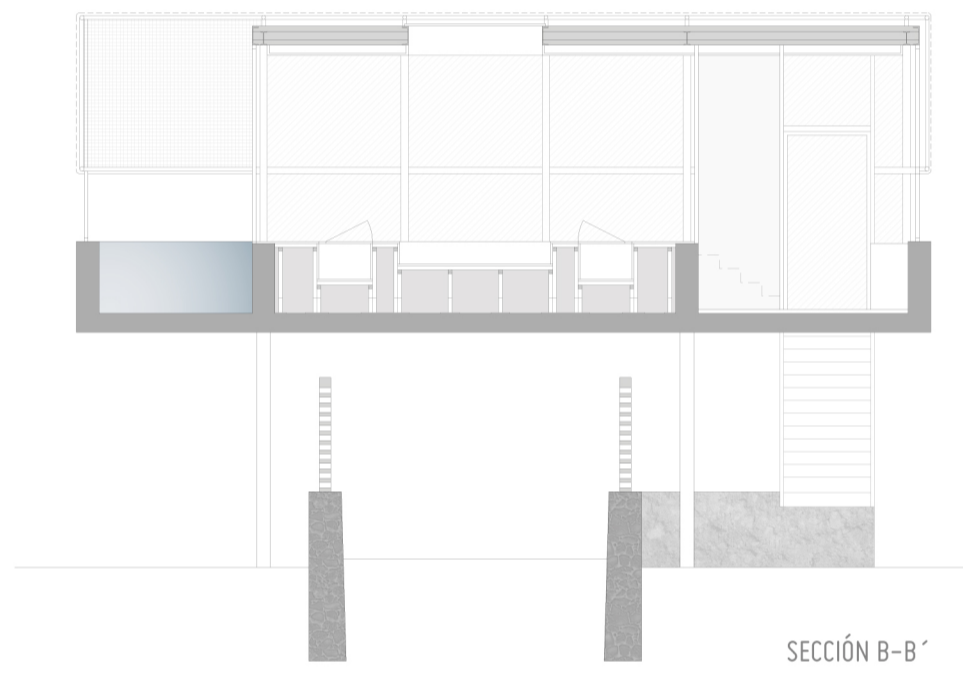



SECCIÓN B-B'

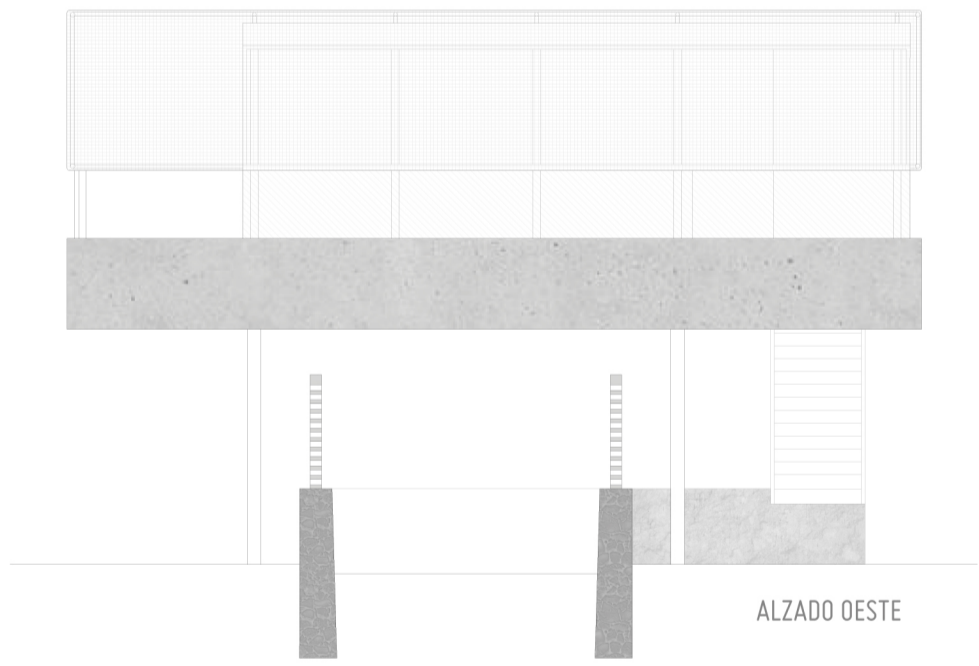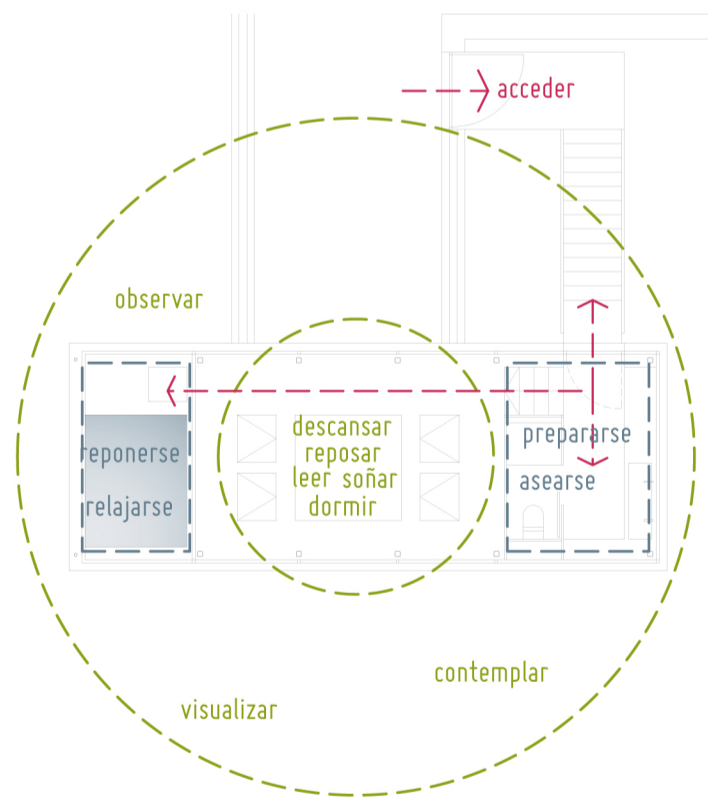

ALZADO OESTE



ALZADO ESTE

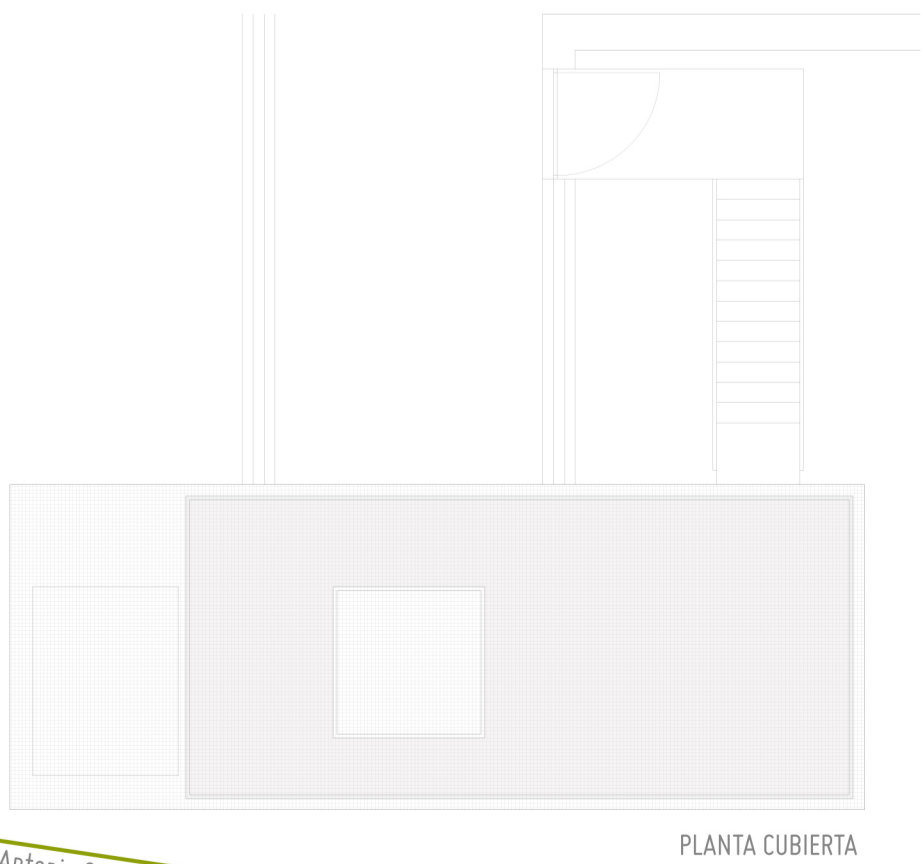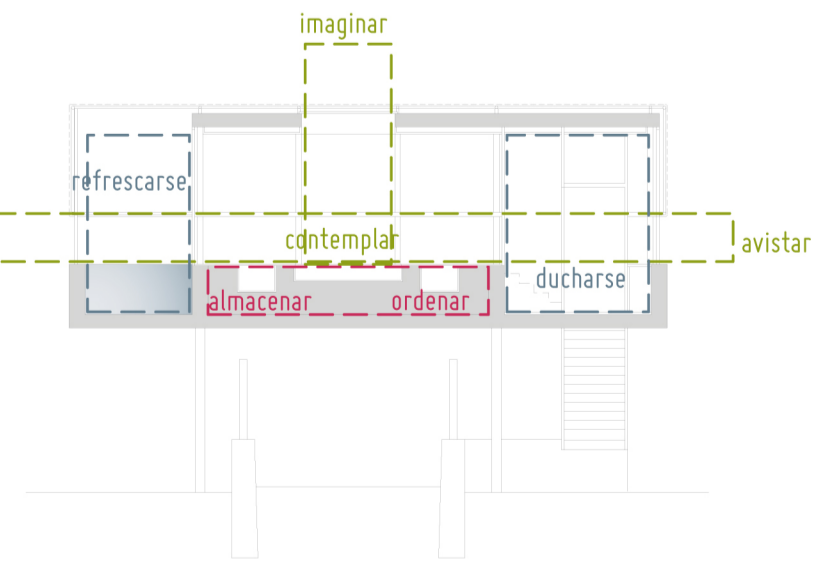


PLANTA CUBIERTA




PLANTA TIPO

ALUMNA: Ana Benítez Junco

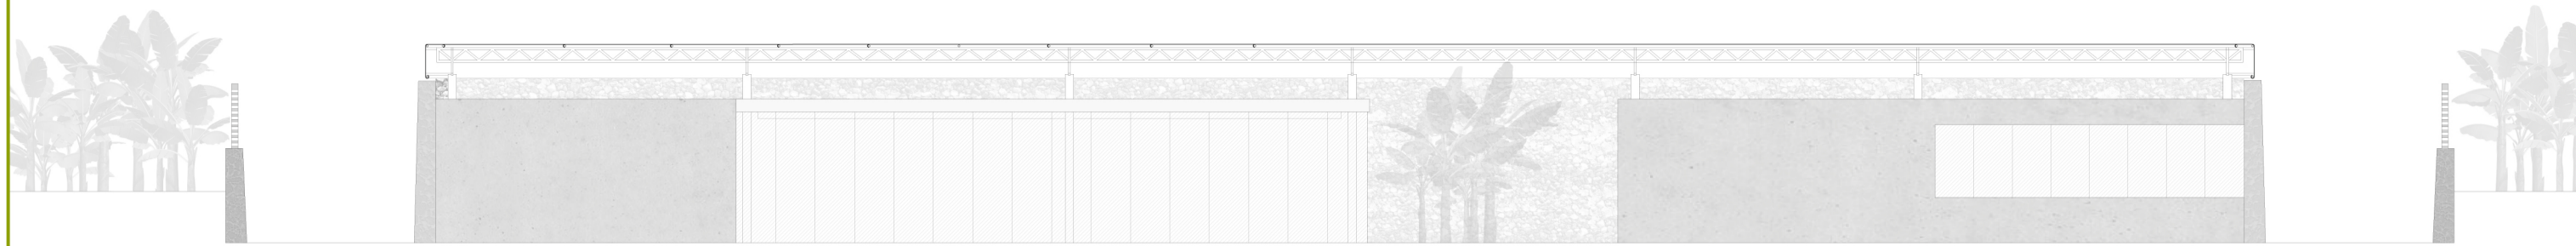


ALZADO MÓDULO PRINCIPAL

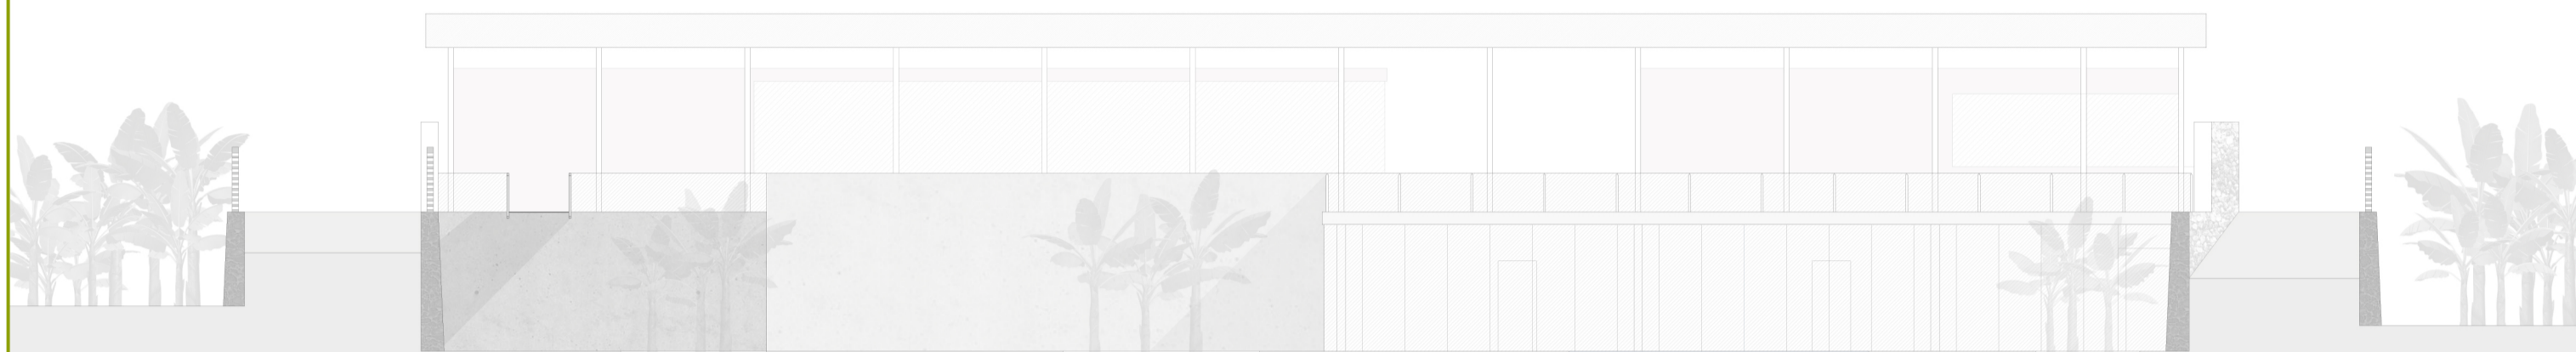


ALZADO BALNEARIO Y JARDINES

PLANTA NIVEL 0

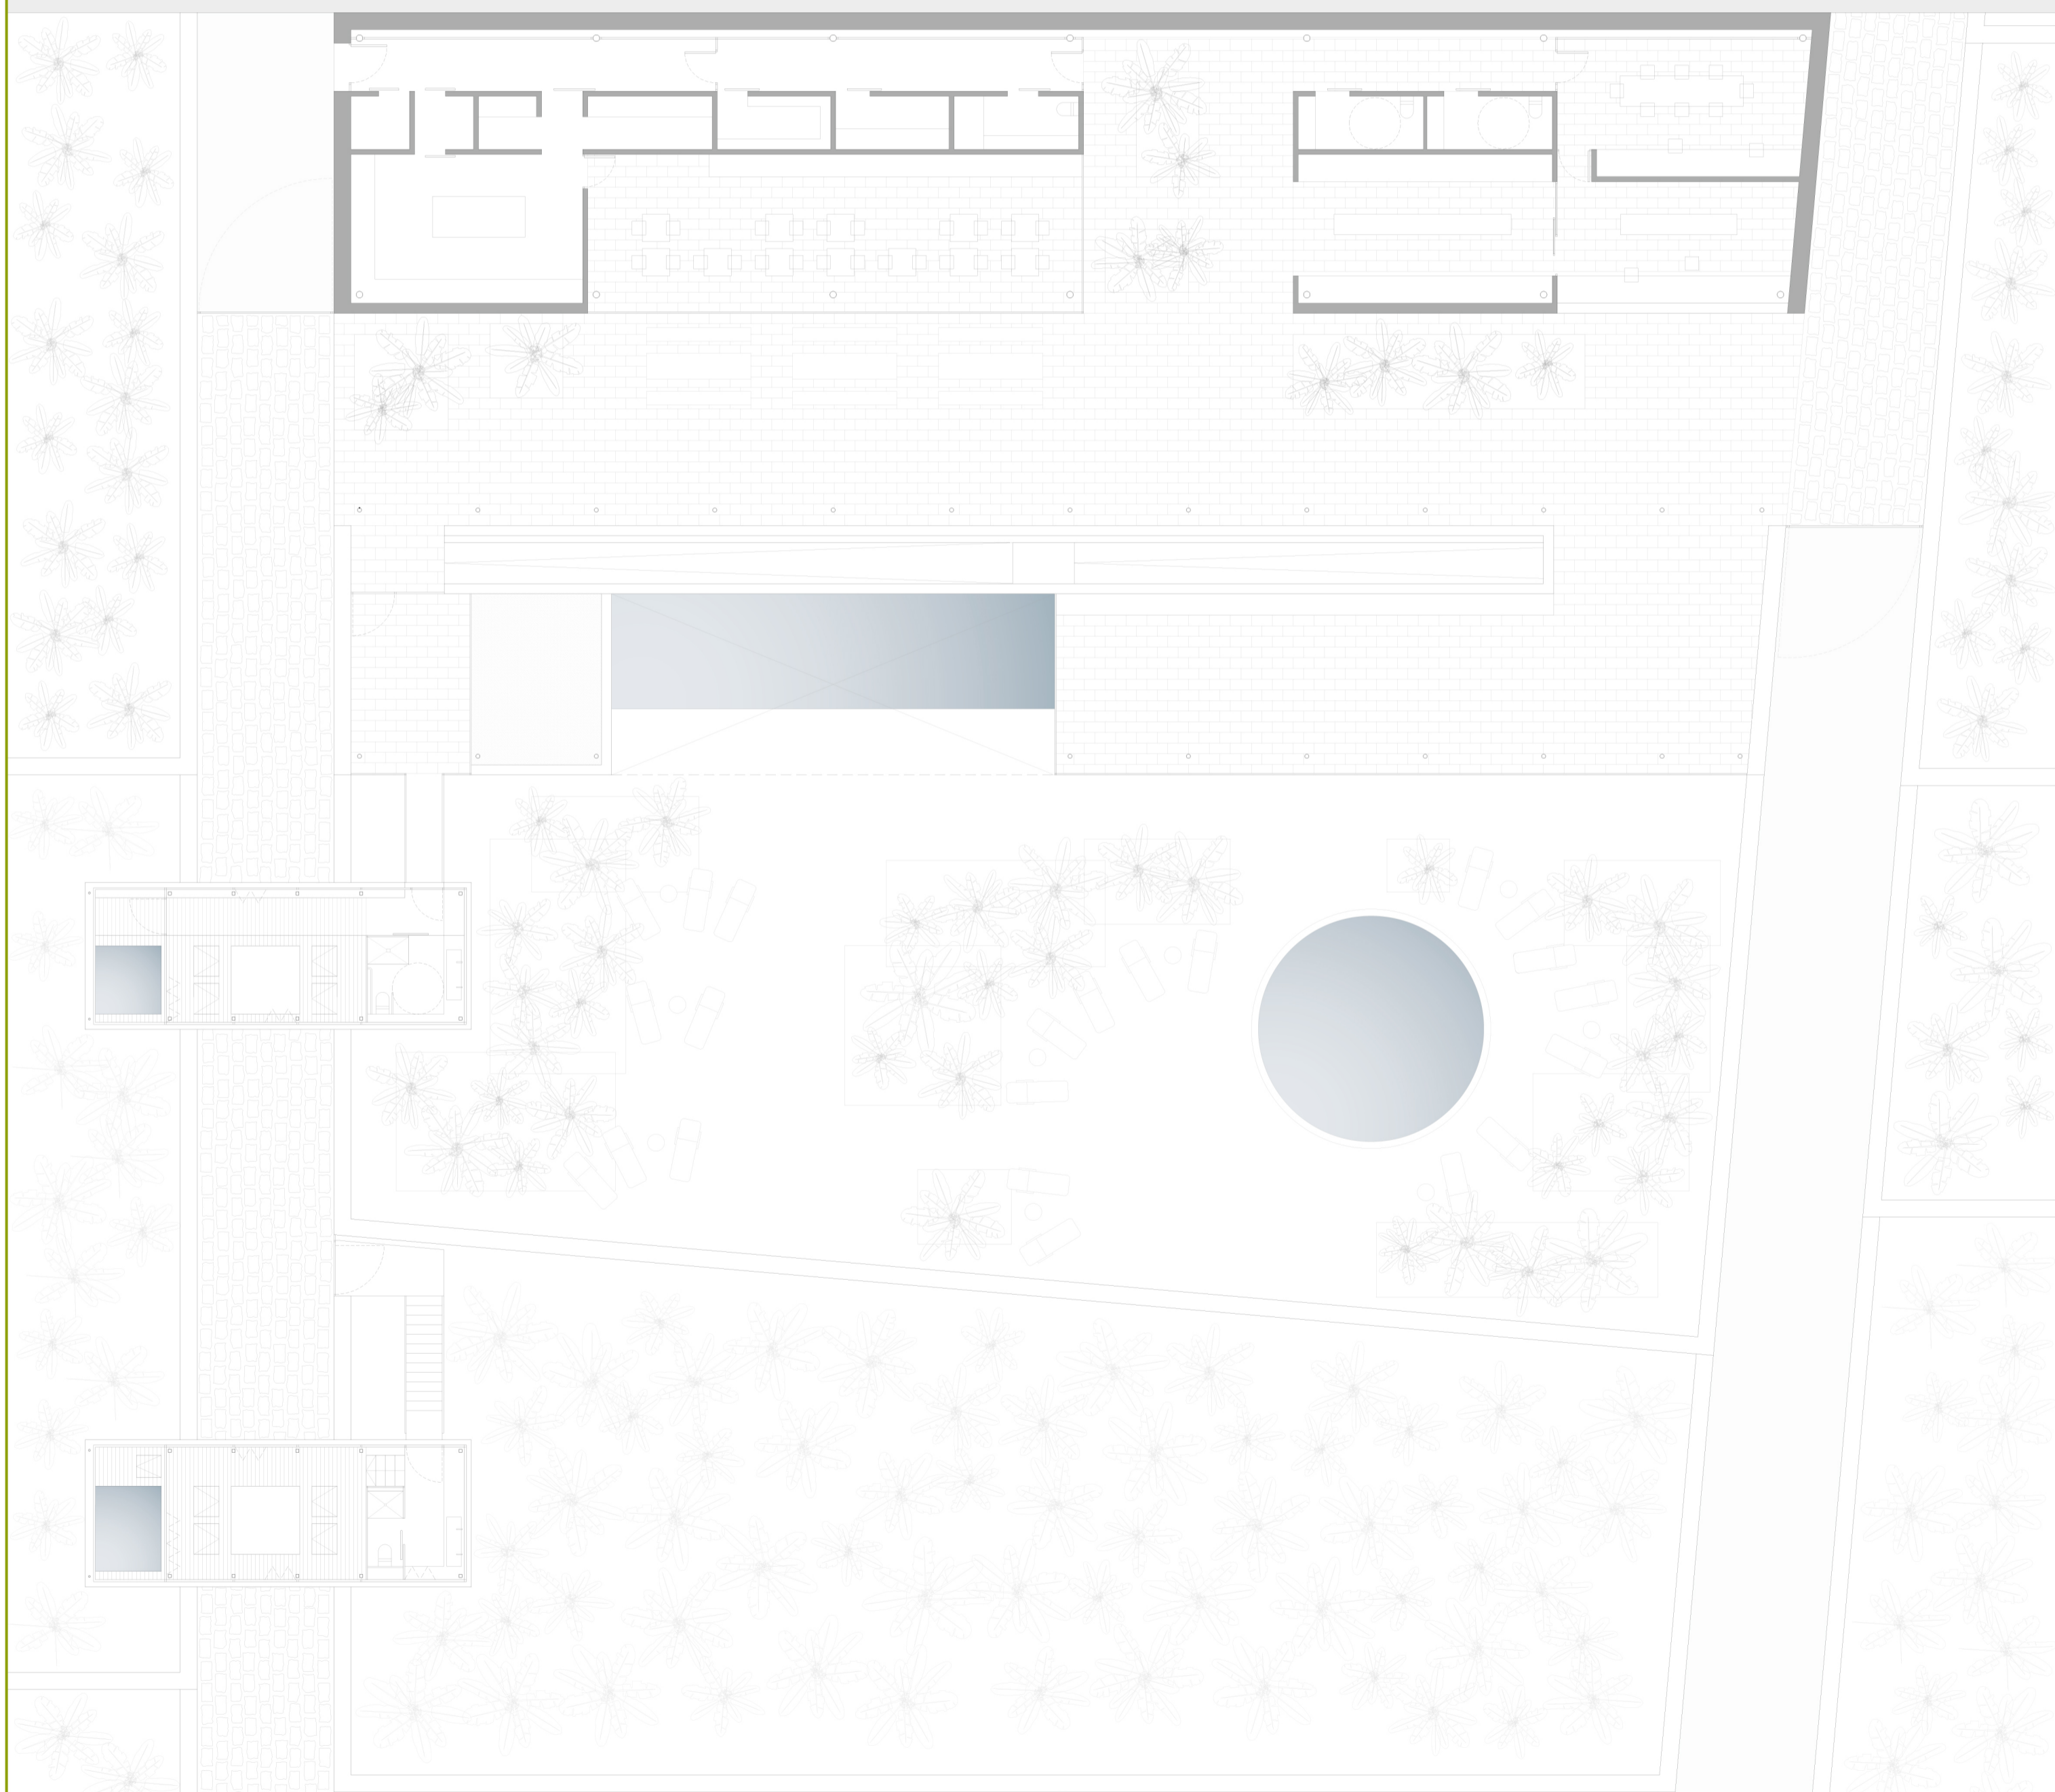

ALUMNA: Ana Benítez Junco



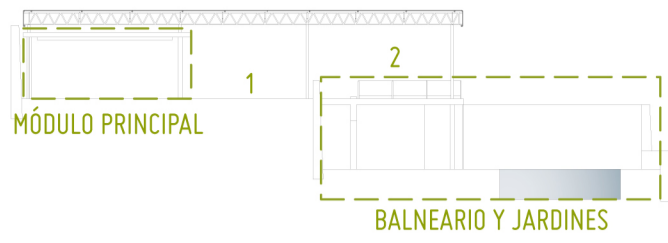

1 PLAZA DE AVITUALLAMIENTO


2 MIRADOR

MÓDULO PRINCIPAL


- | | |
|-------------------------------------|----------------------------|
| 3 RECEPCIÓN Y ADMINISTRACIÓN | 10 CUARTO DE INSTALACIONES |
| 4 TAQUILLAS Y MÁQUINAS EXPENDEDORAS | 11 CÁMARA FRIGORÍFICA |
| 5 SALA POLIVALENTE | 12 COCINA |
| 6 ASEOS PÚBLICOS | 13 ALMACÉN |
| 7 COMEDOR | 14 CUARTO DE LIMPIEZA |
| 8 ACCESO DE SERVICIO | 15 LAVANDERÍA |
| 9 SALIDA DE RESIDUOS | 16 ASEO SERVICIO |

BALNEARIO Y JARDINES

- | | |
|-----------------------------------|--------------------------------|
| 17 ACCESO AL BALNEARIO Y JARDINES | 21 PISCINA DE HIDROMASAJE |
| 18 RECEPCIÓN | 22 BAÑO TURCO |
| 19 VESTUARIO MASCULINO | 23 CUARTO DE INSTALACIONES |
| 20 VESTUARIO FEMENINO | 24 PISCINA EXTERIOR Y JARDINES |

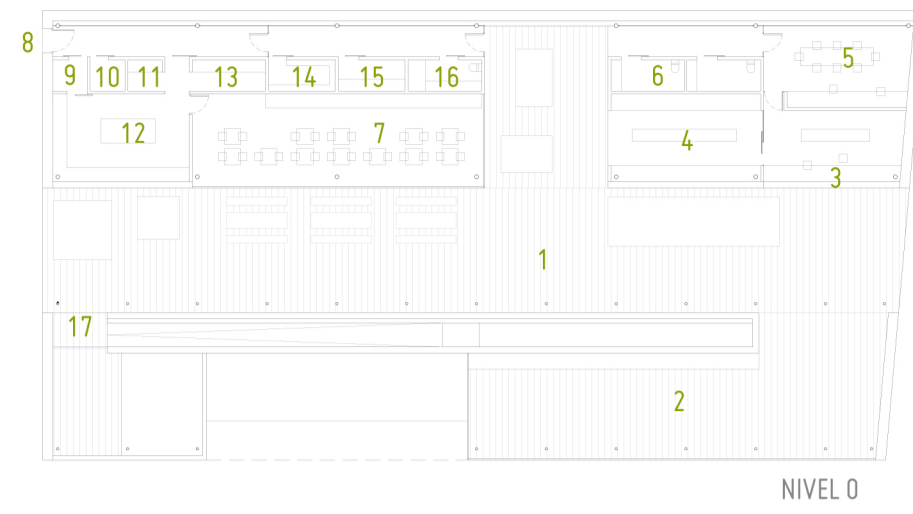


NIVEL 0

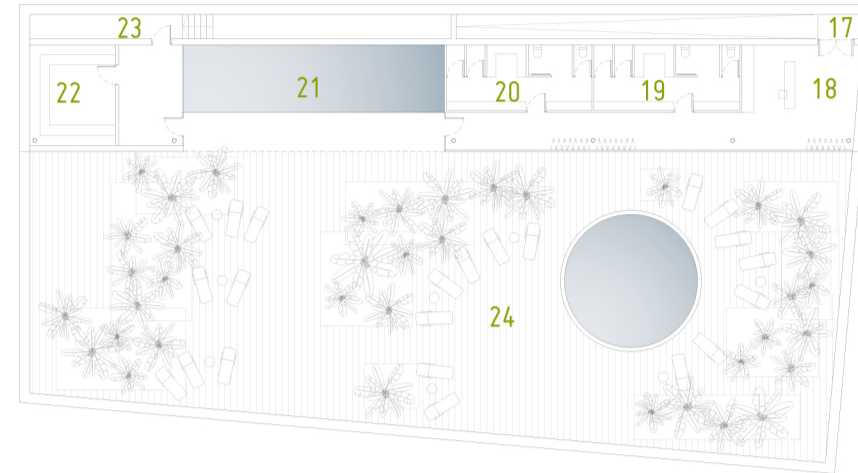

NIVEL -1

PLANTA NIVEL -1

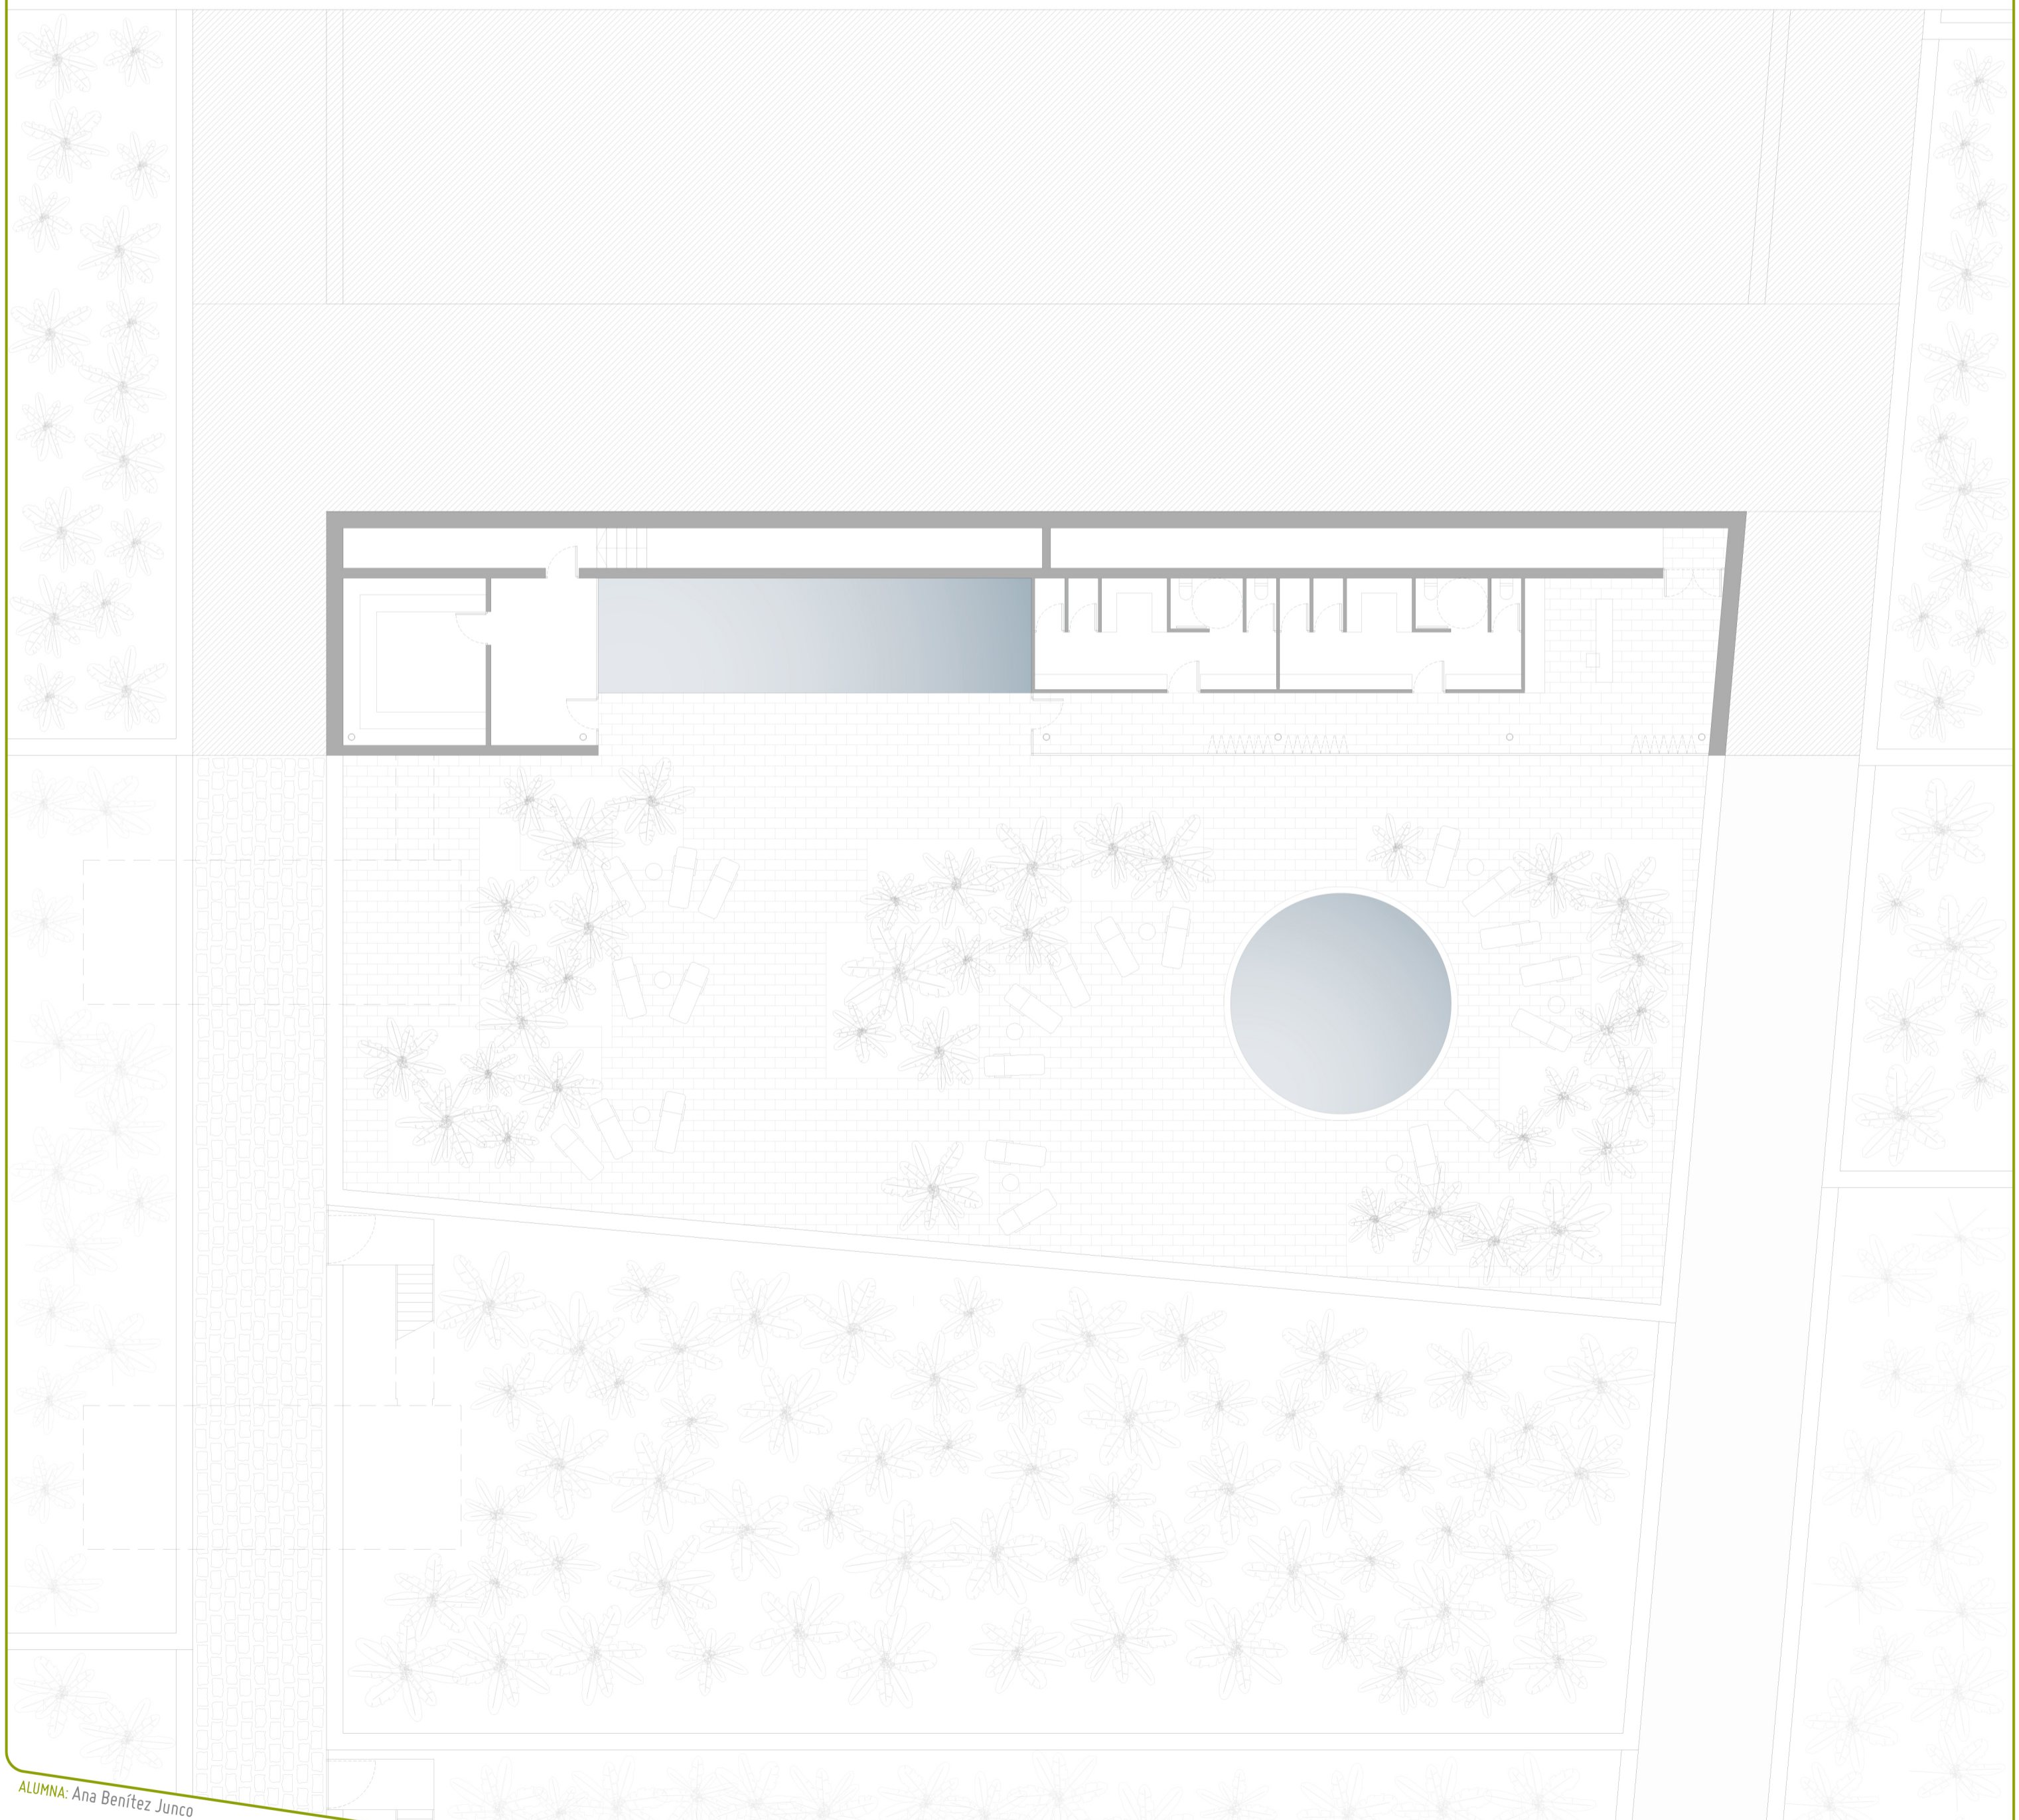

ALUMNA: Ana Benítez Junco

