



## 2. BLOQUE RESIDENCIAL

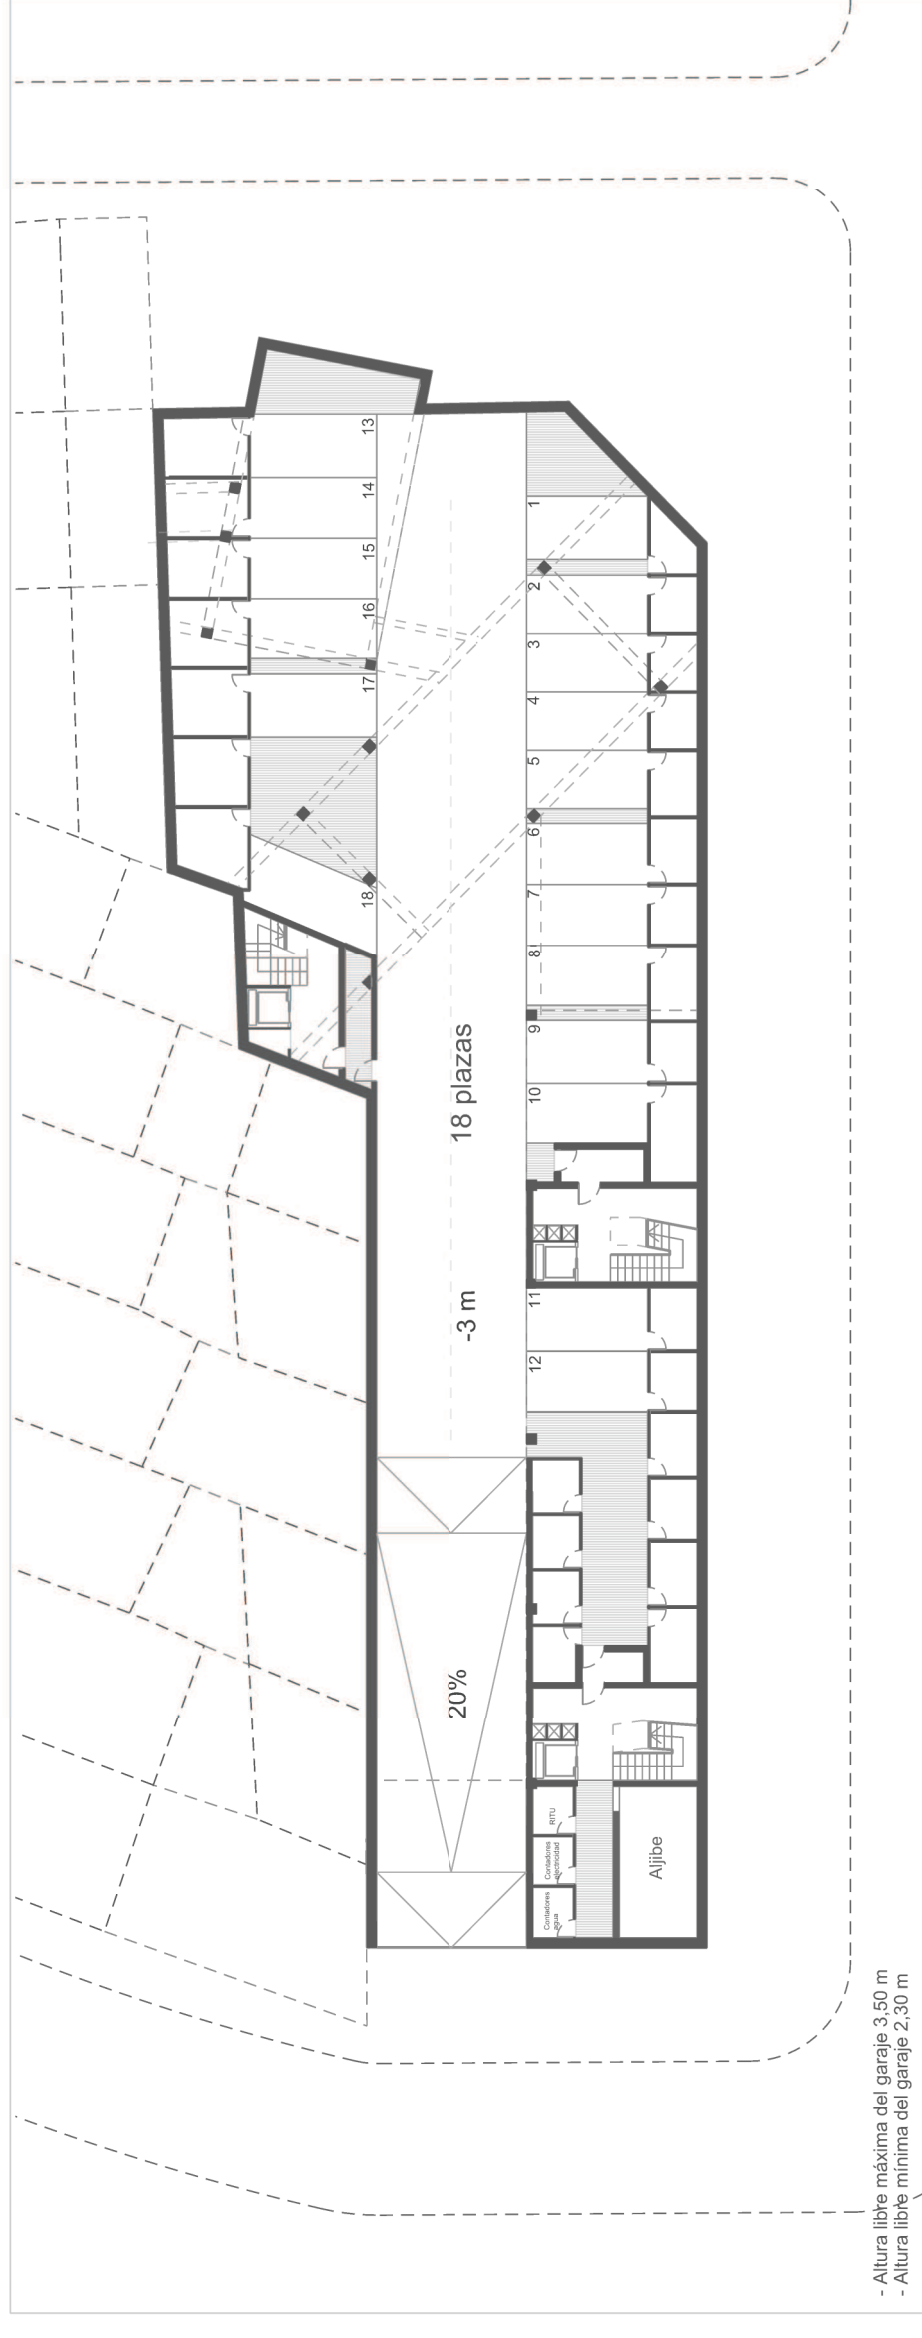


PLANTA SÓTANO (GARAJE)



### ESQUEMAS DE DESARROLLO






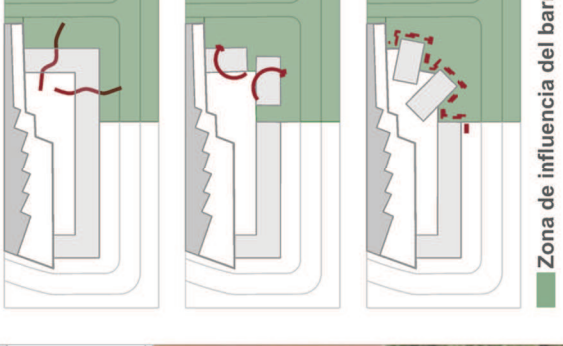


### ESQUEMA DE DISTRIBUCIÓN DE VIVIENDAS EN ALTURA

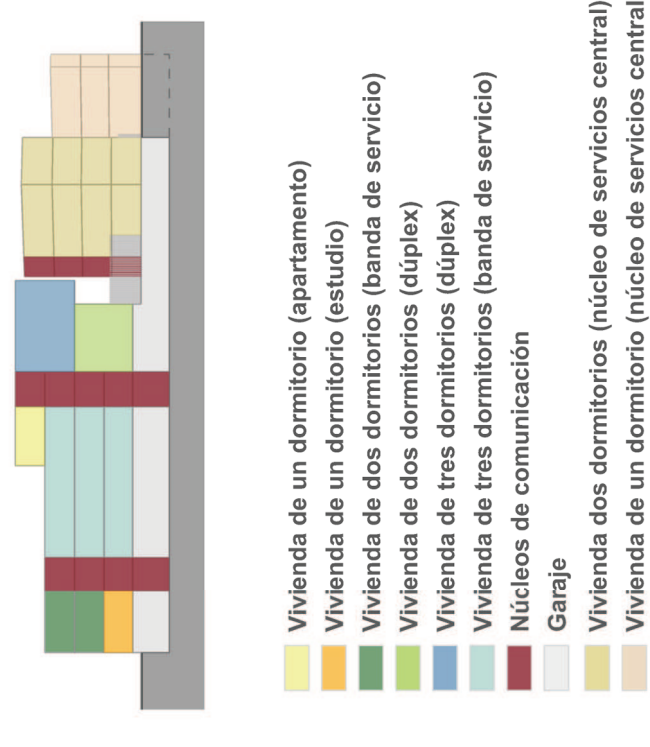





## 2. BLOQUE RESIDENCIAL

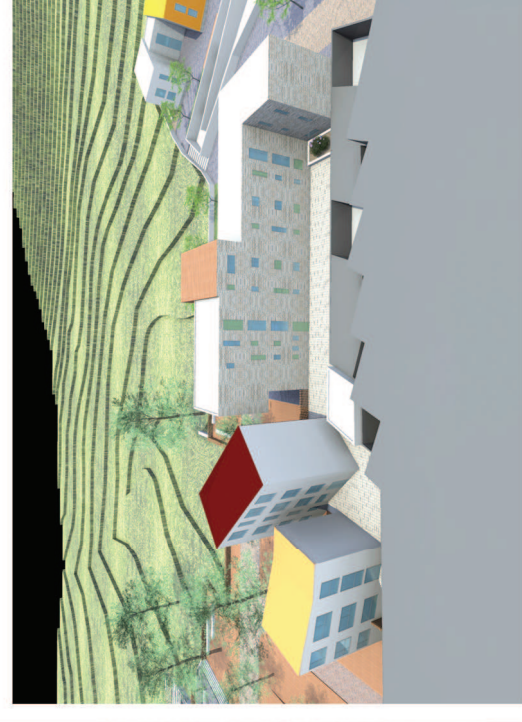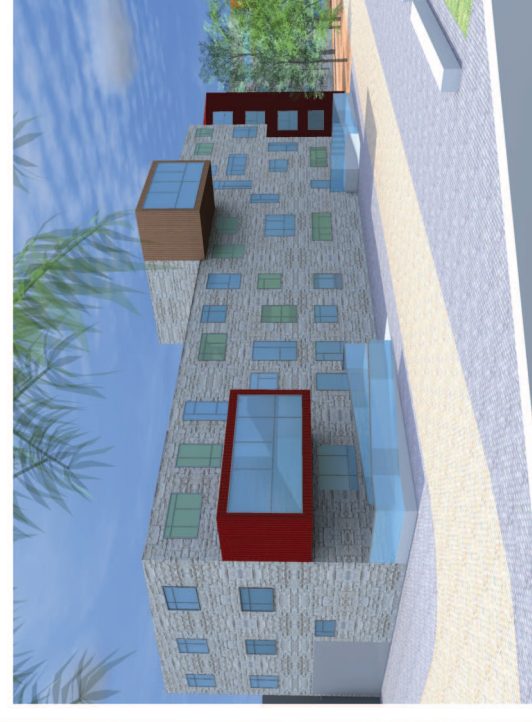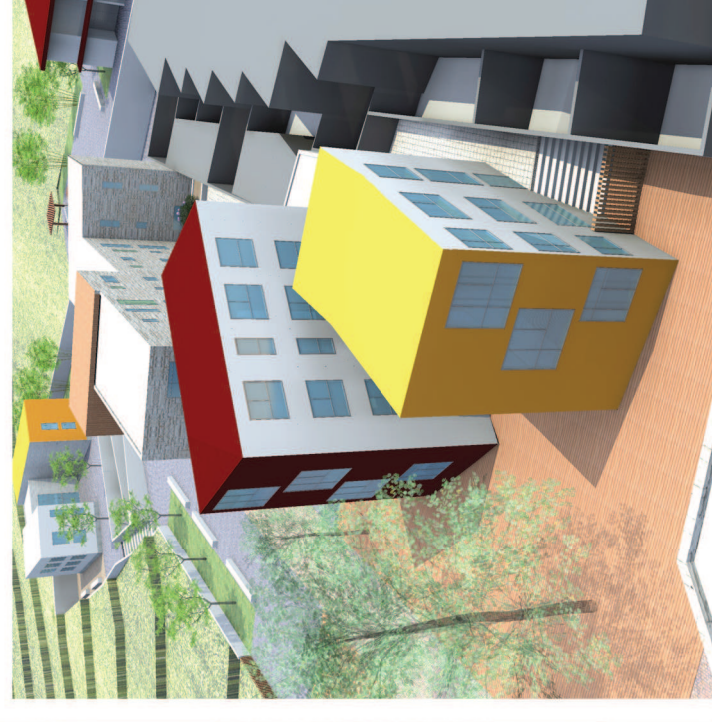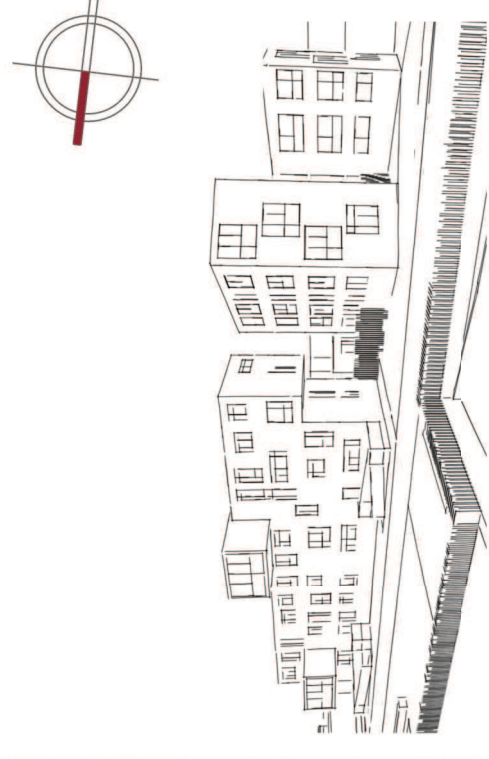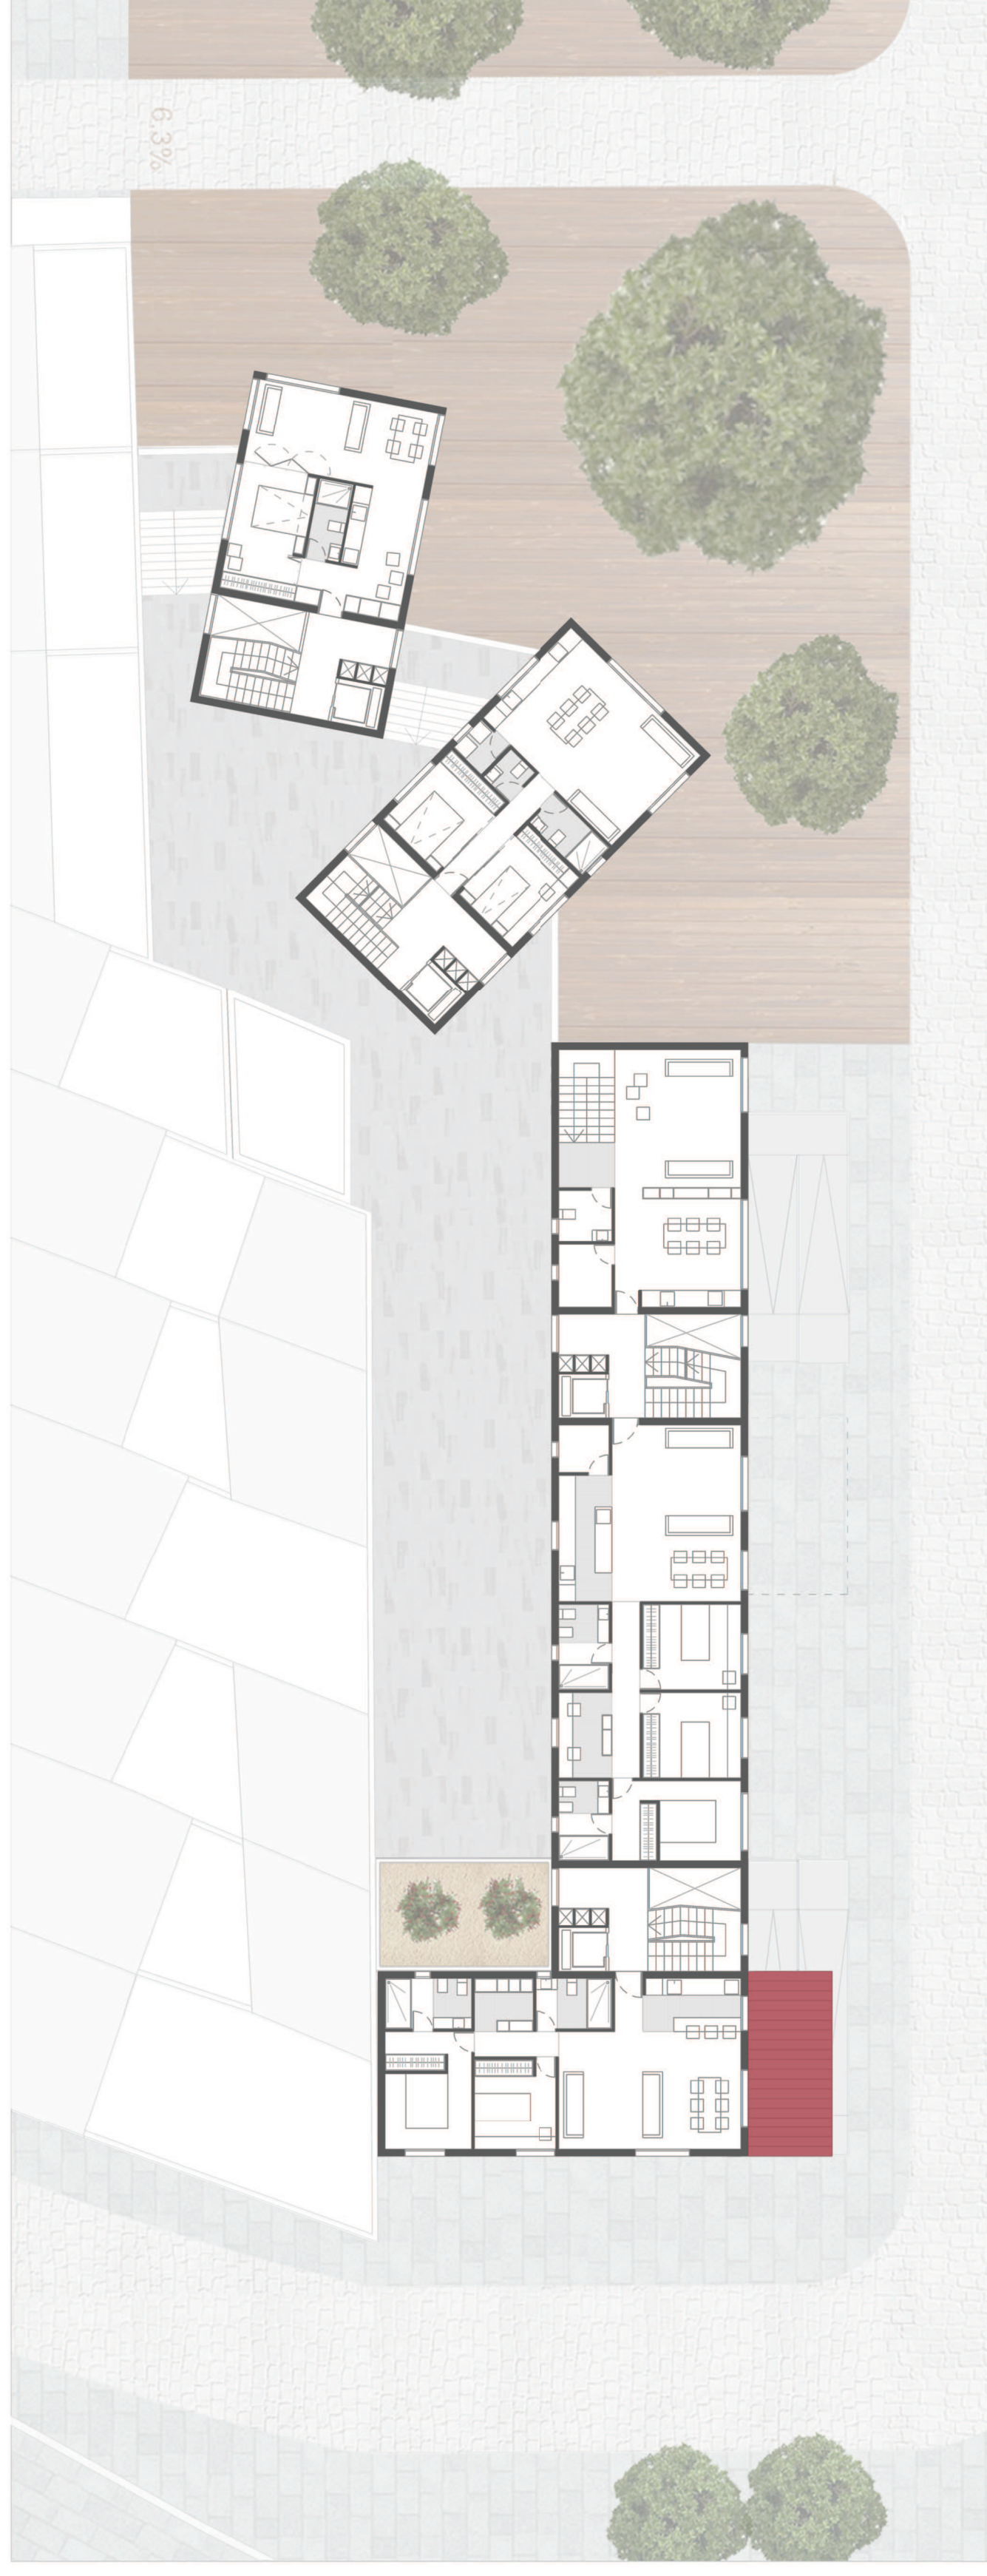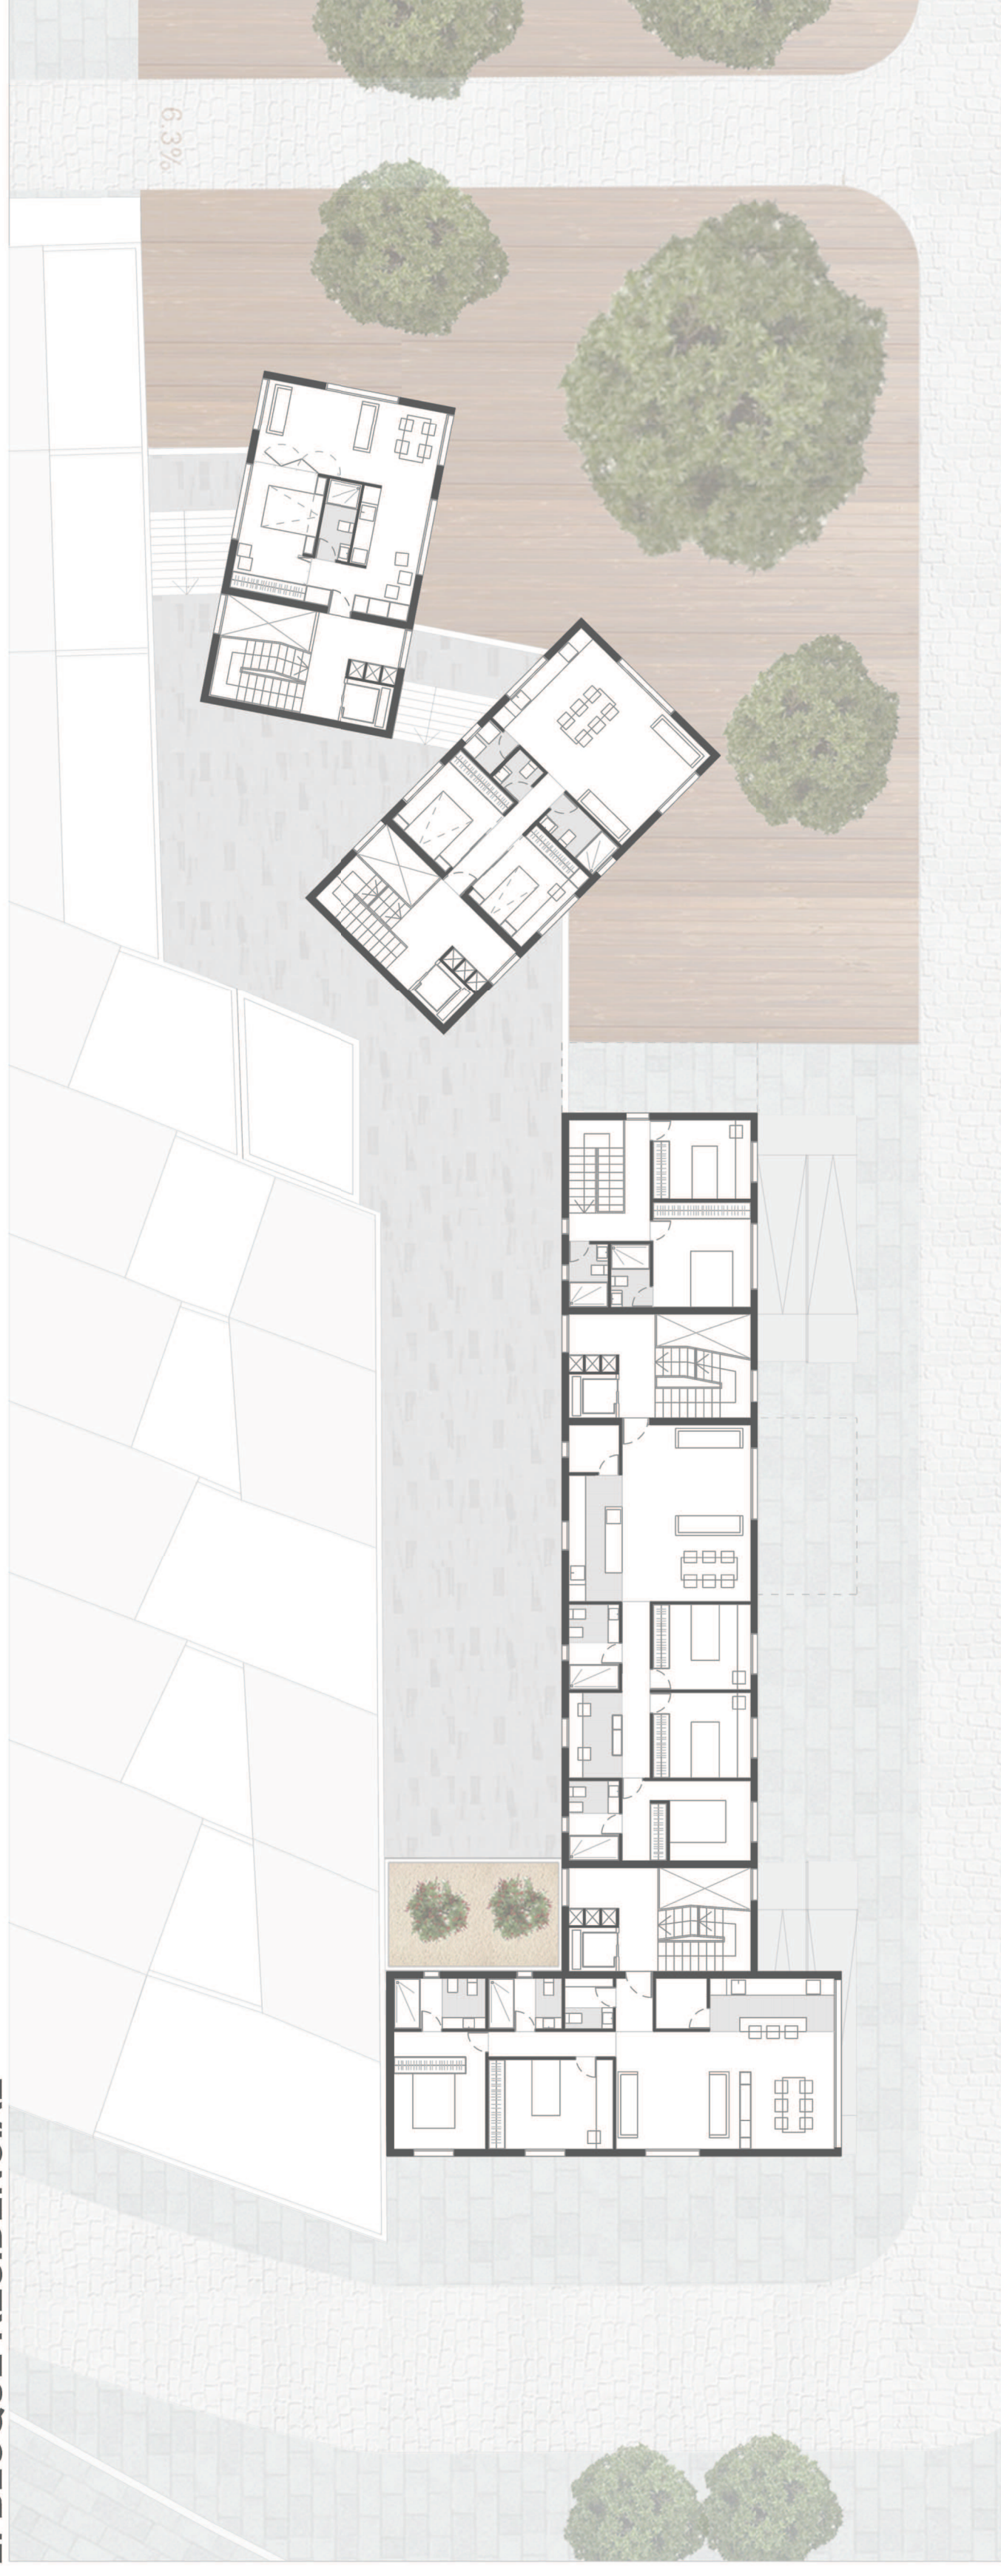




## 2. BLOQUE RESIDENCIAL

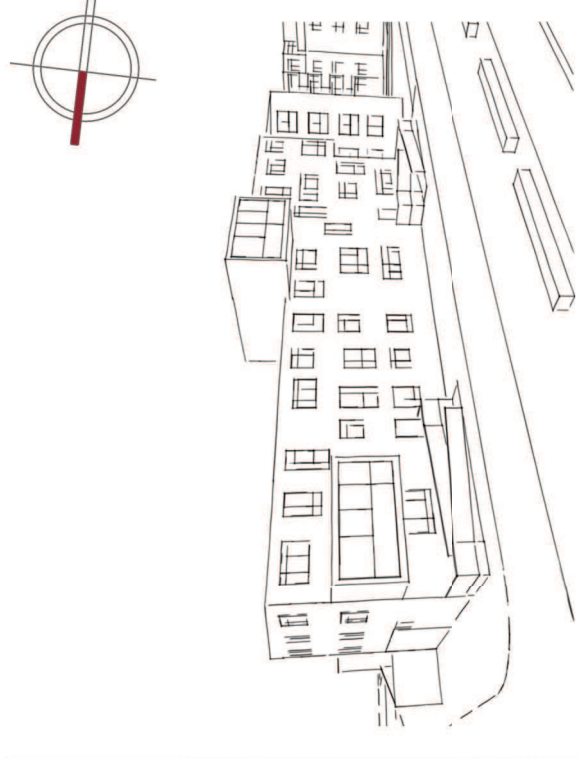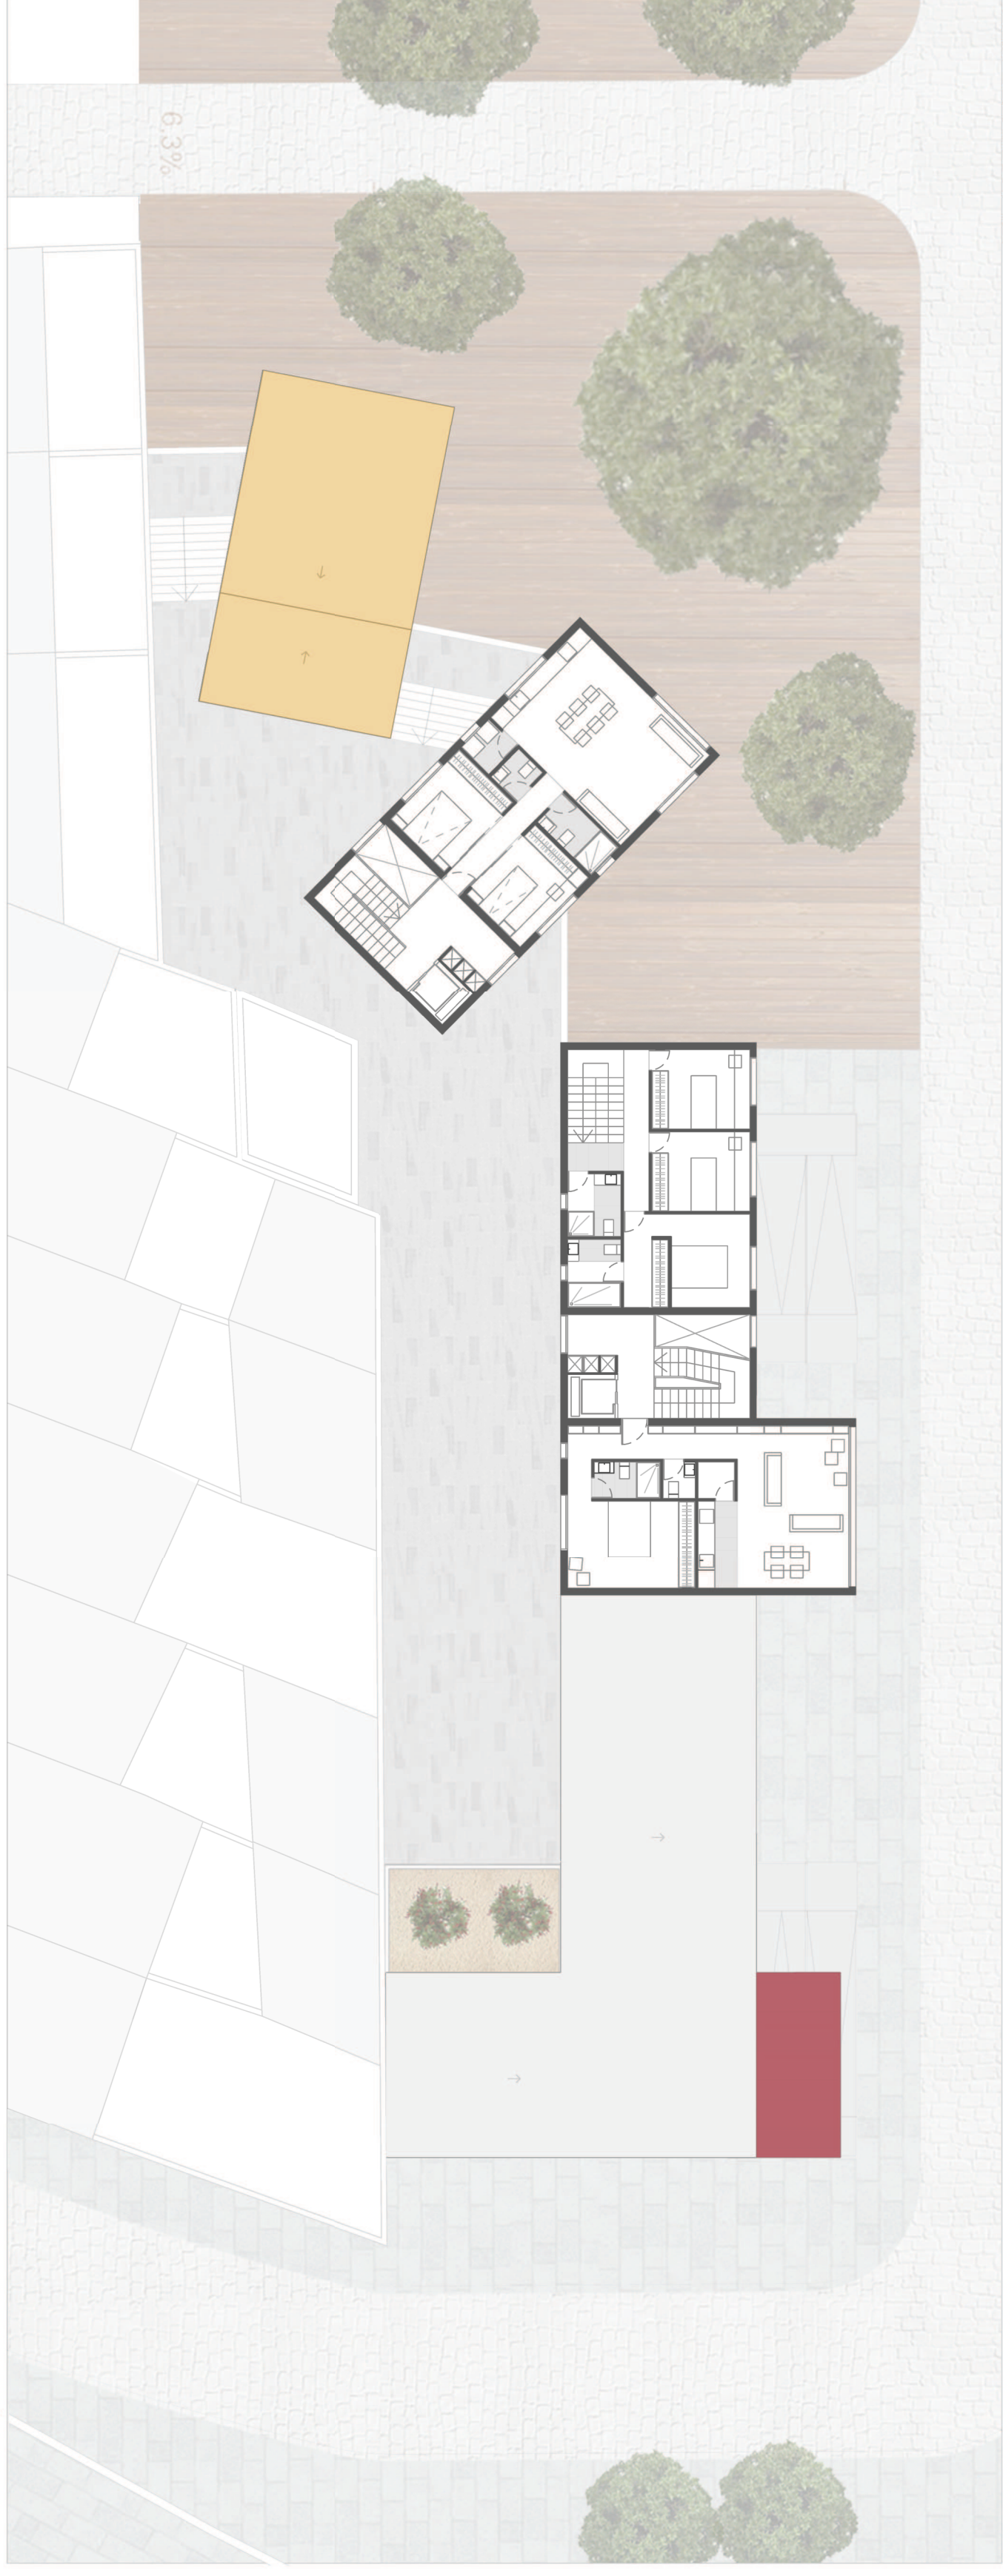


PLANTA TERCERA

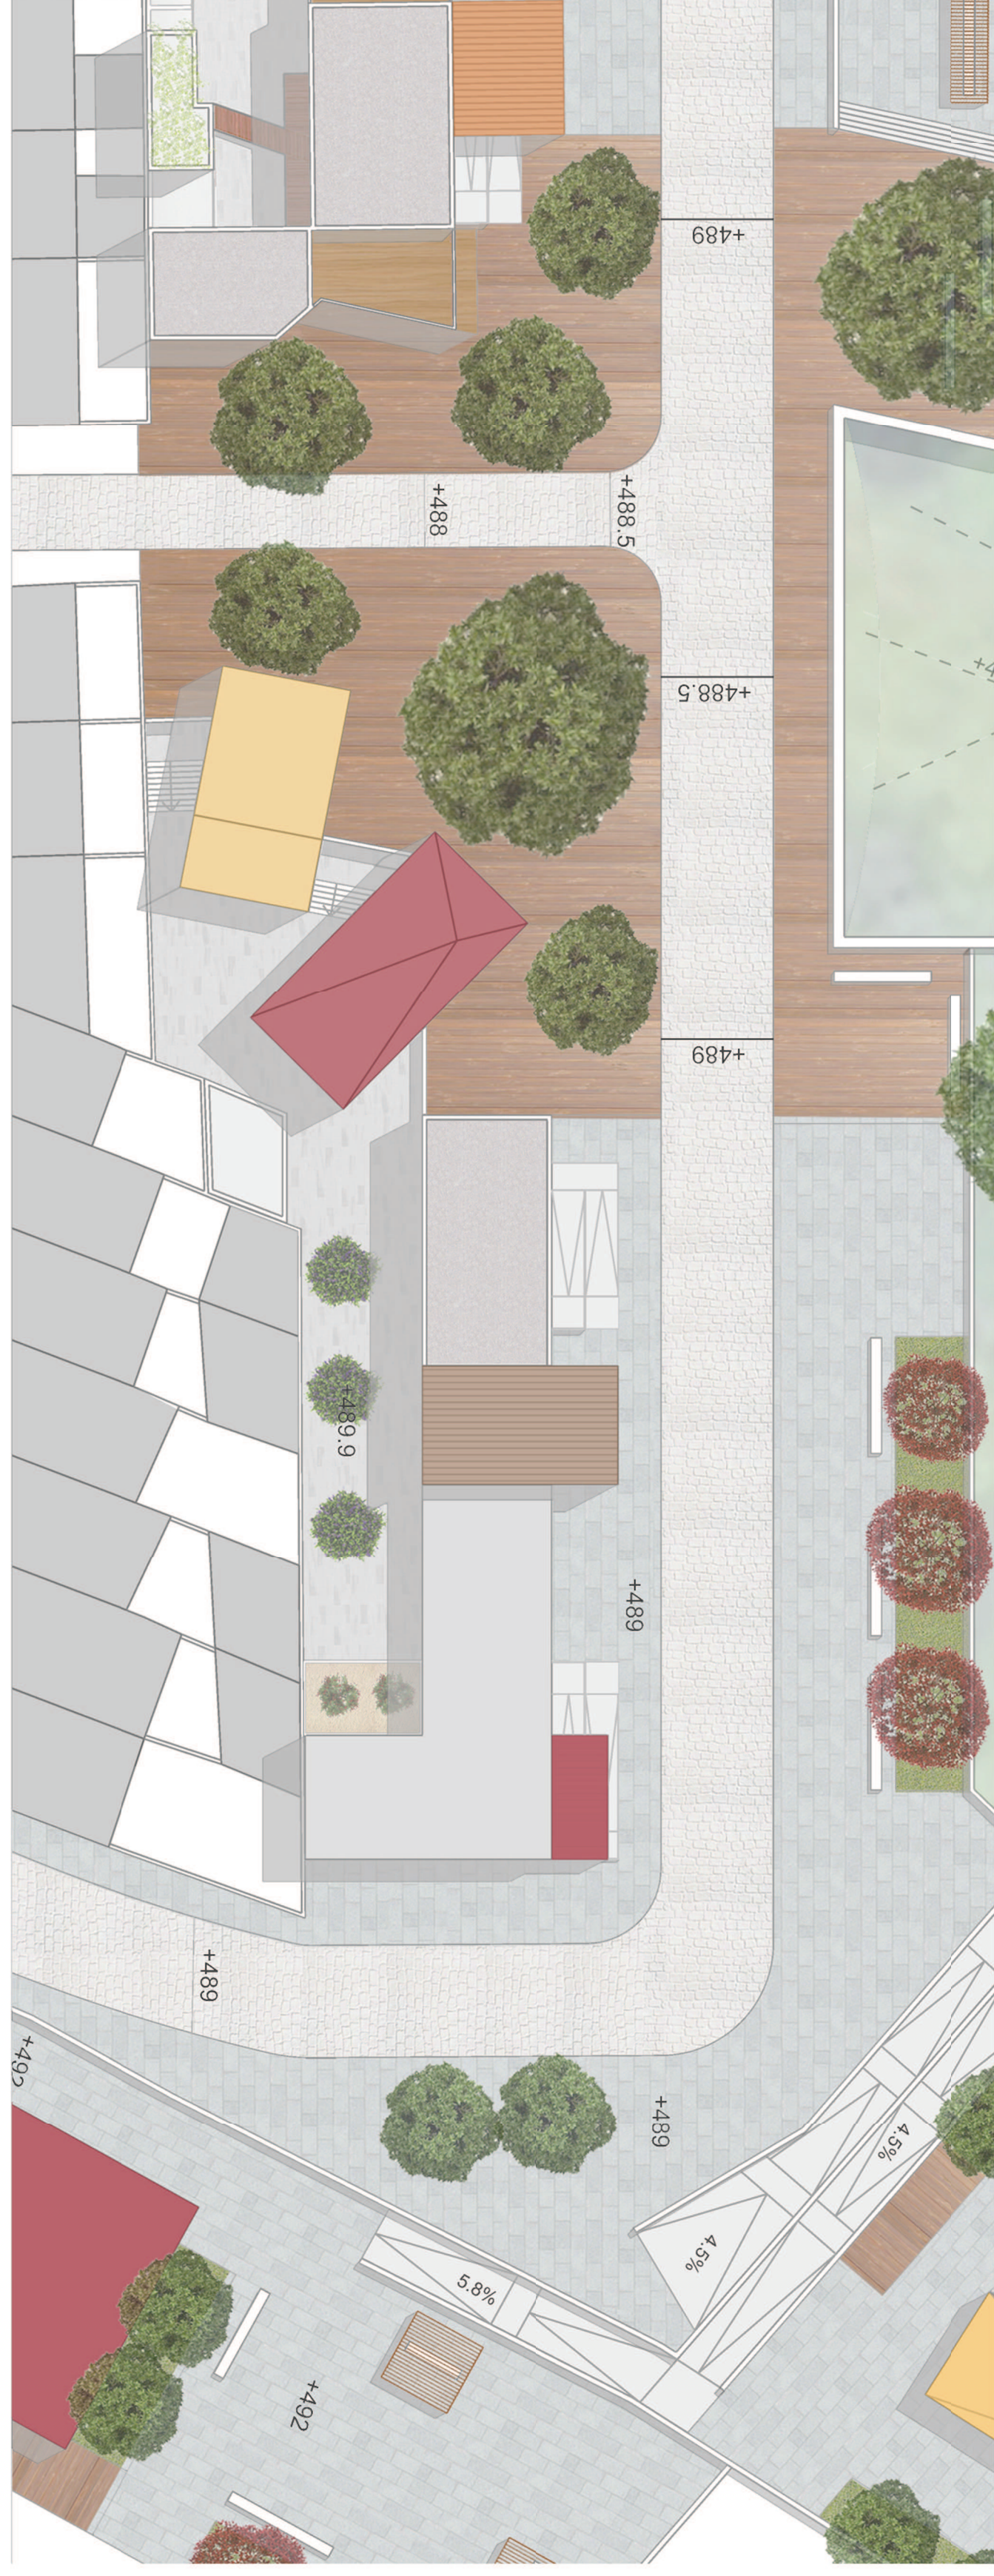

E: 1/300

PLANTA CUBIERTA

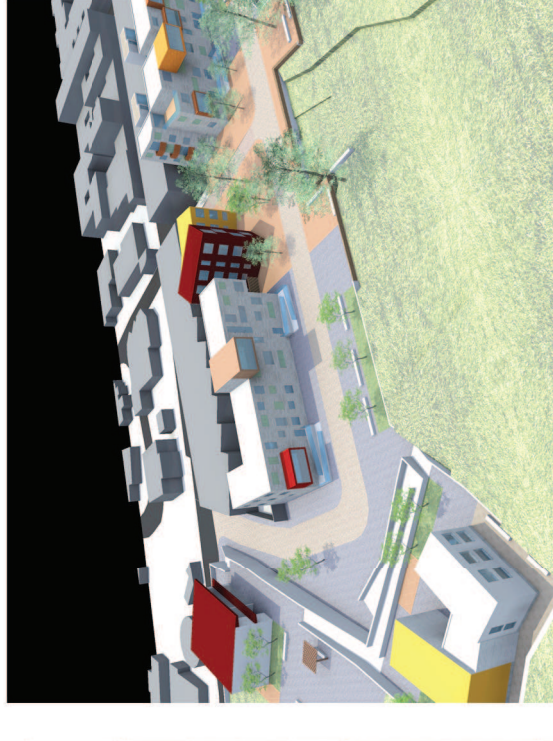




## 2. BLOQUE RESIDENCIAL



Alzado en conjunto del bloque (Sección A-A')

FACHADAS MÓDULO 1

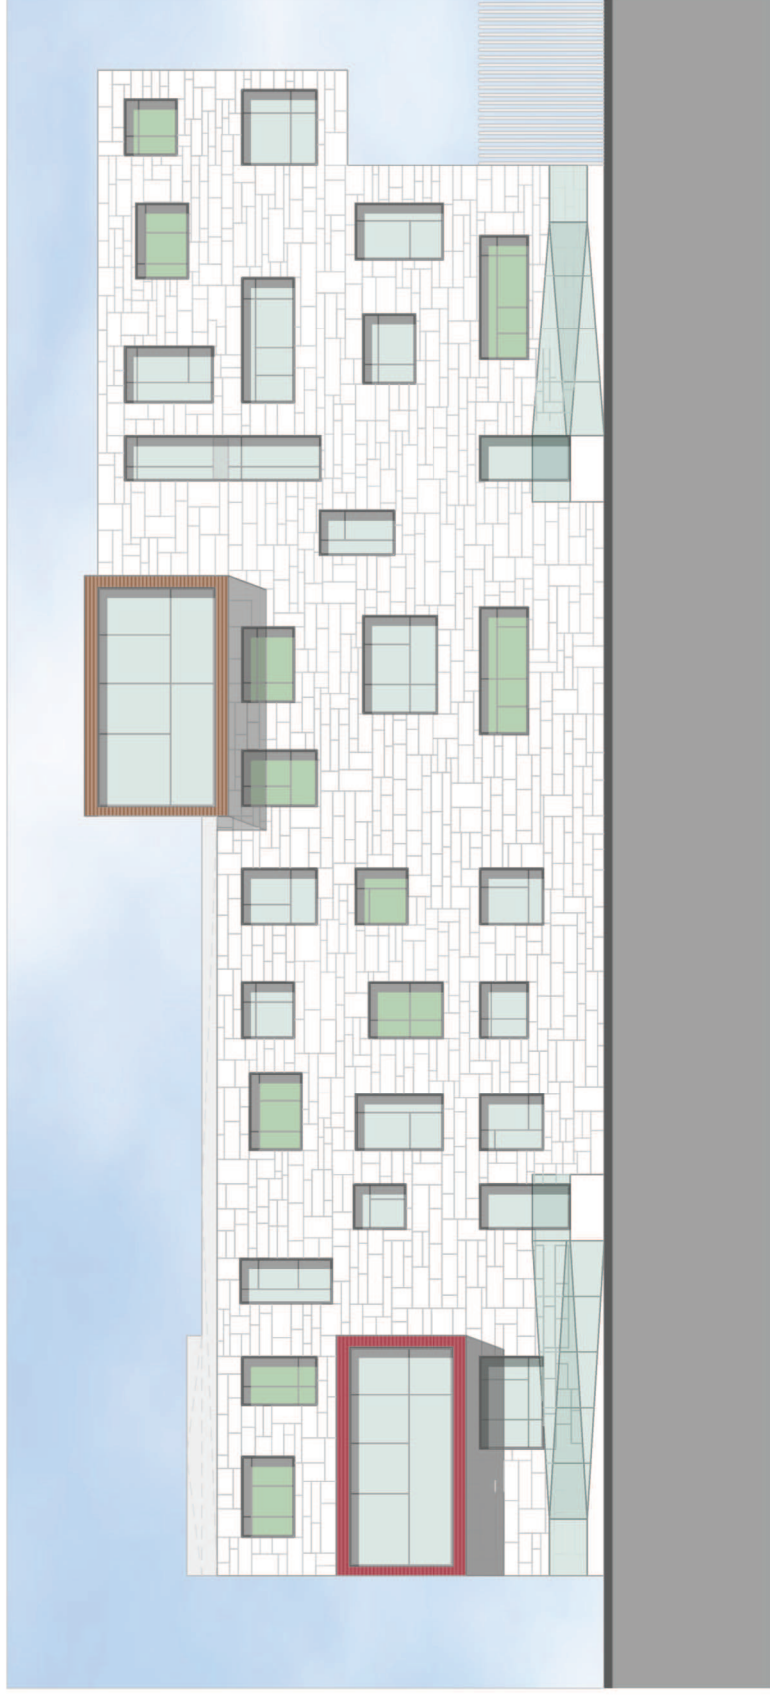


FACHADA OESTE



FACHADA SUR



FACHADA ESTE

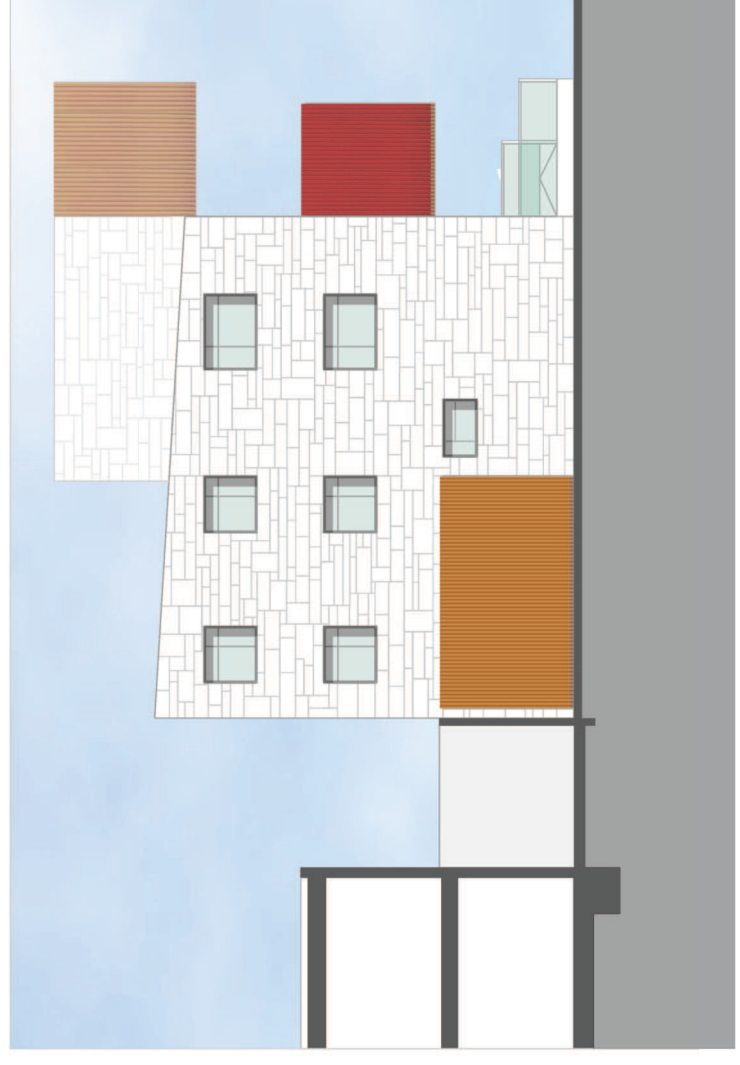


FACHADA NORTE



E: 1/600

Plano de situación del bloque

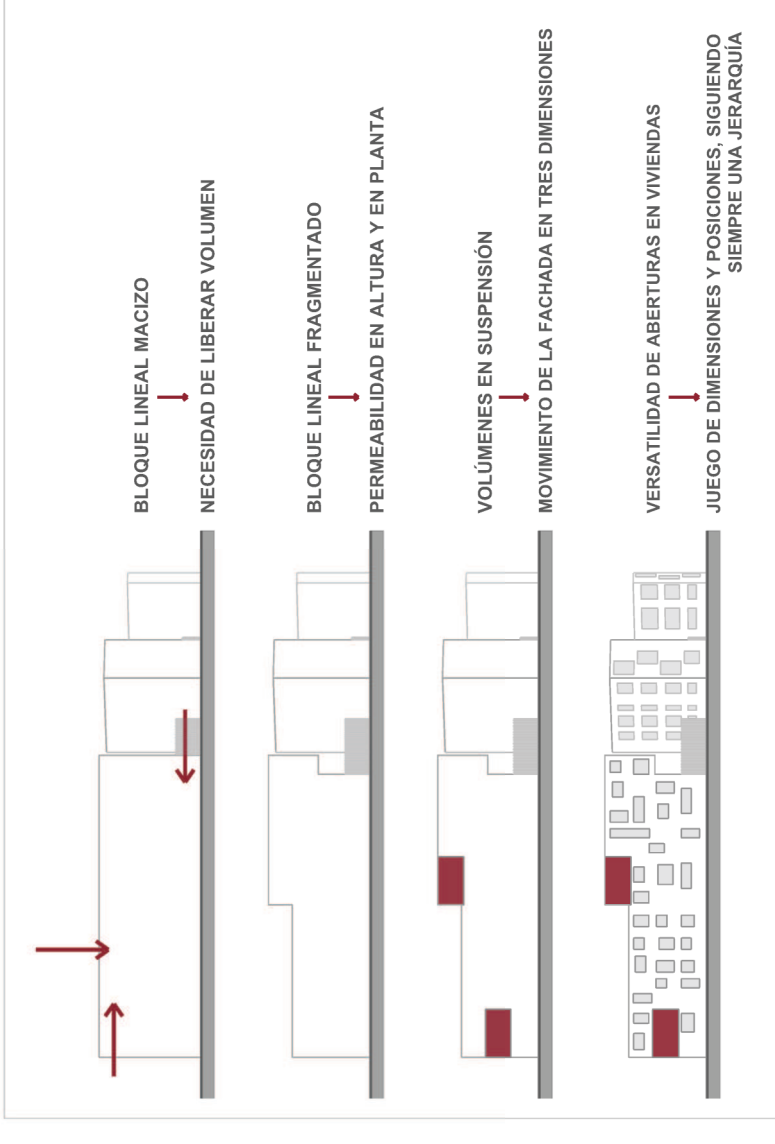





FACHADAS MÓDULO 2




FACHADA SUROESTE

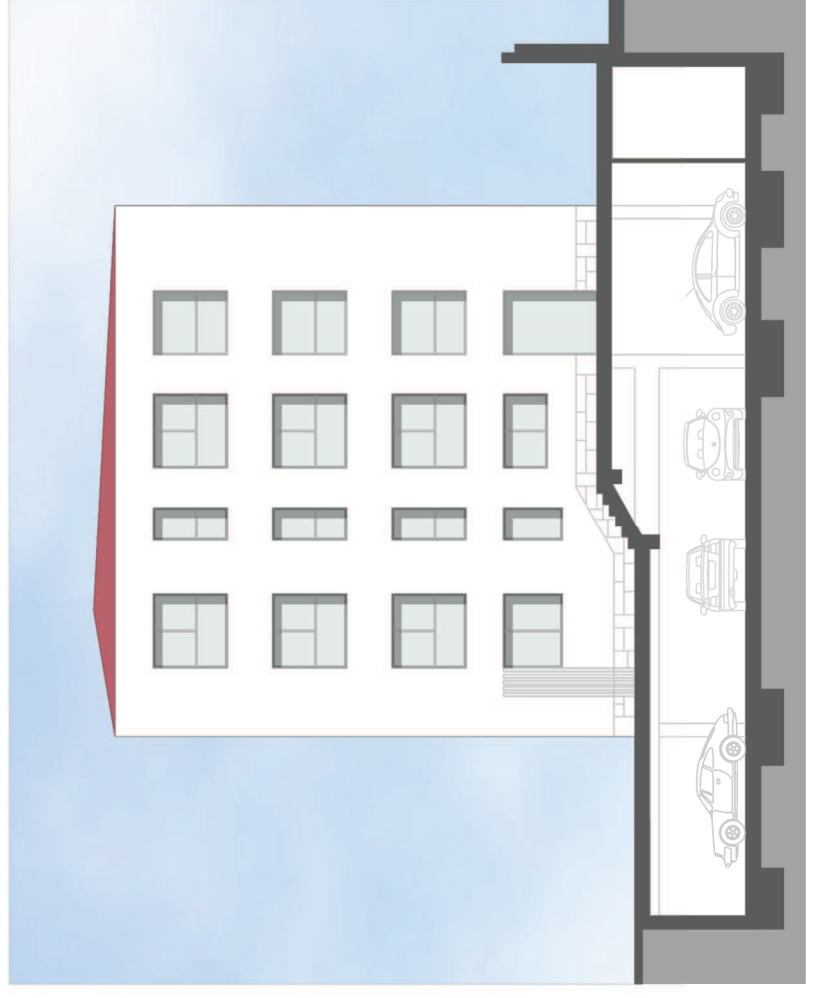

FACHADA SURESTE

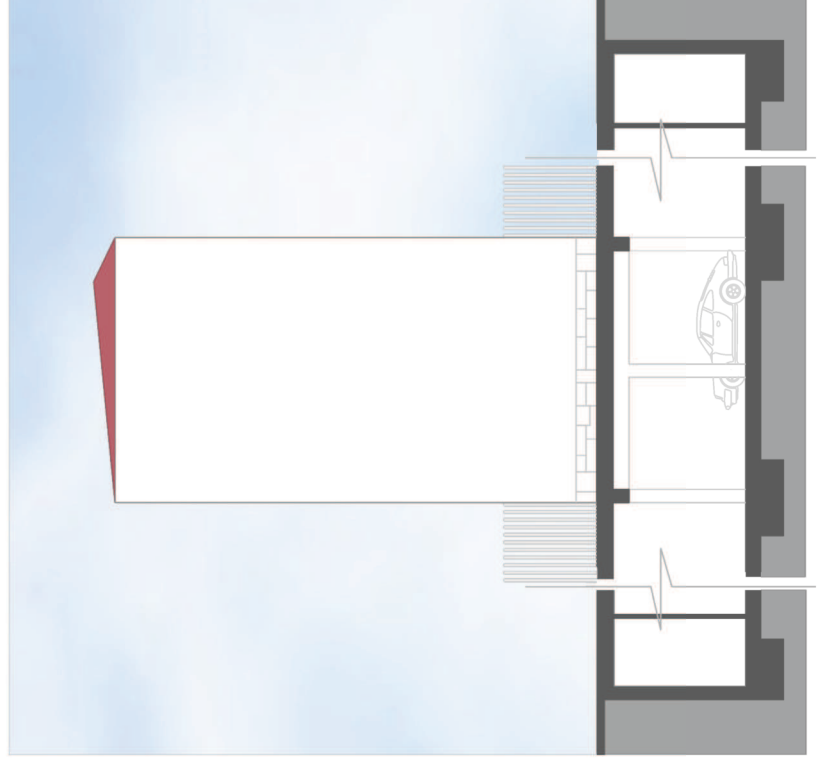

FACHADA NORESTE

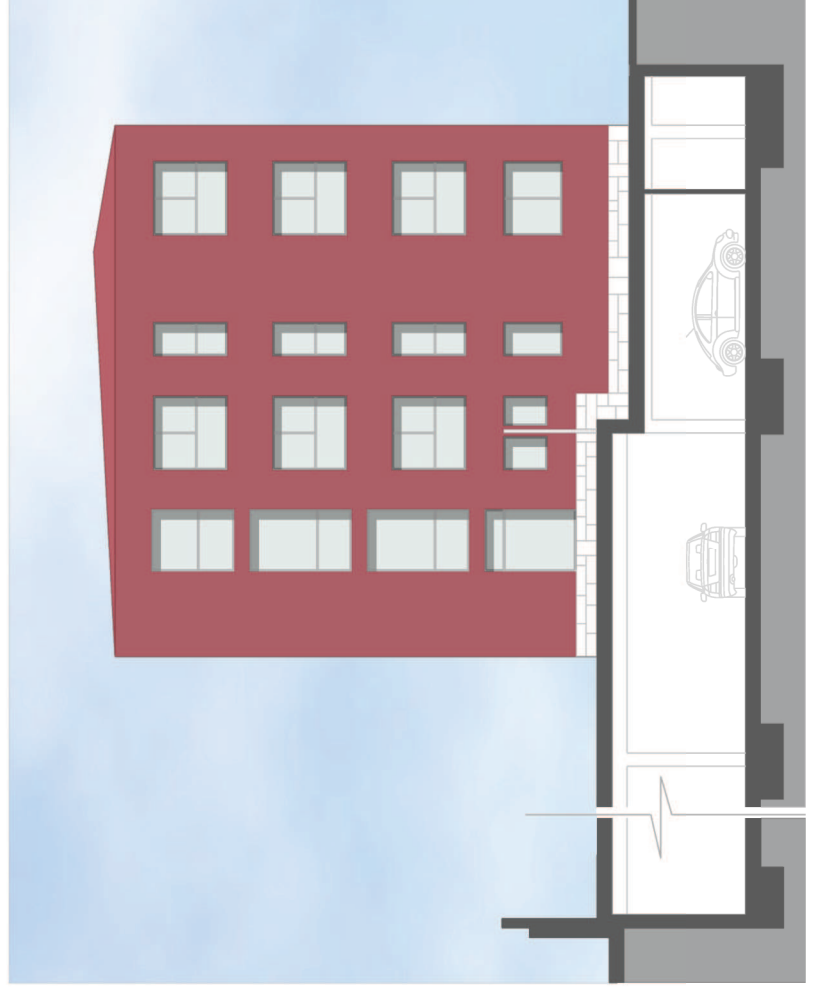


FACHADA NOROESTE

FACHADAS MÓDULO 3




FACHADA SUR

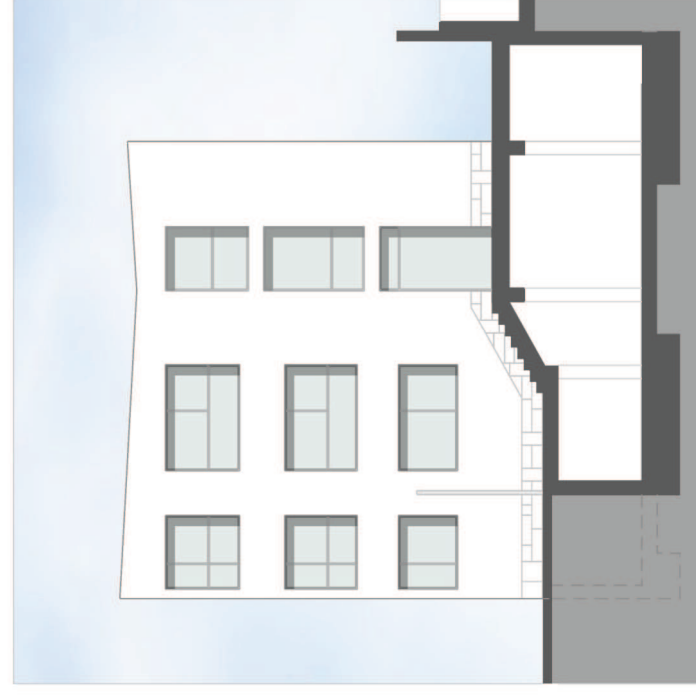


FACHADA ESTE



FACHADA NORTE

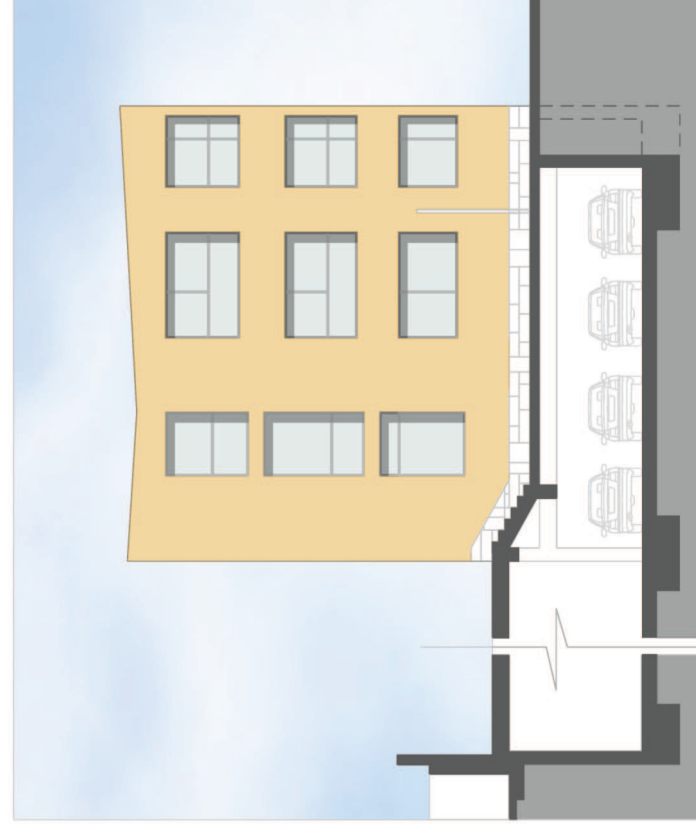

FACHADA OESTE

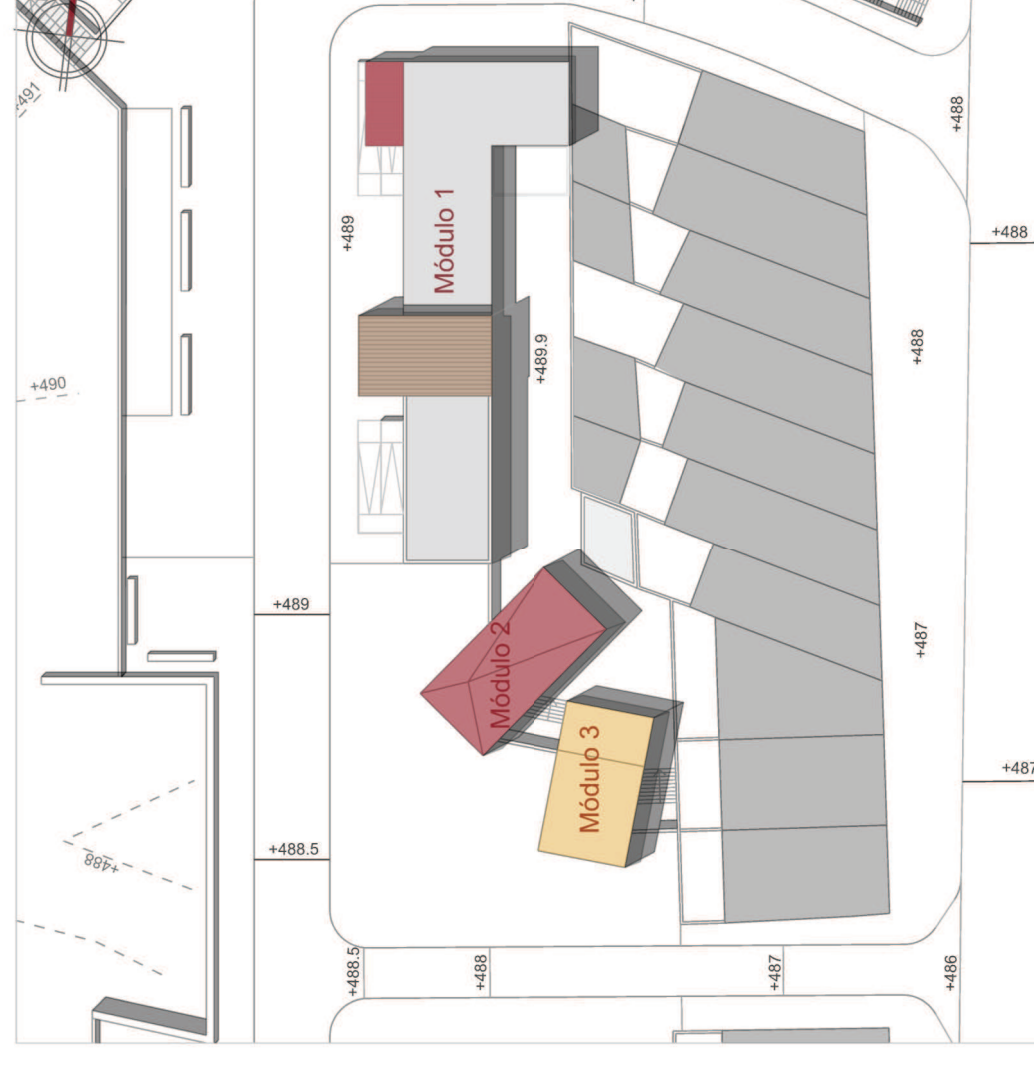

E: 1/600

Plano de situación del bloque