


HOTEL ENTRE INVERANDEROS
PAISAJES MIXTOS agricultura + turismo

FERNANDO C.
LÓPEZ SÁNCHEZ

TUTOR DEL PROYECTO: HÉCTOR GARCÍA SÁNCHEZ / TUTOR DE ESTRUCTURAS: JUAN RAFAEL PÉREZ CABRERA
TUTOR DE CONSTRUCCIÓN E INSTALACIONES: MANUEL MONTESDEOCA CALDERÍN

PLANTA DE CUBIERTAS

E 1:500

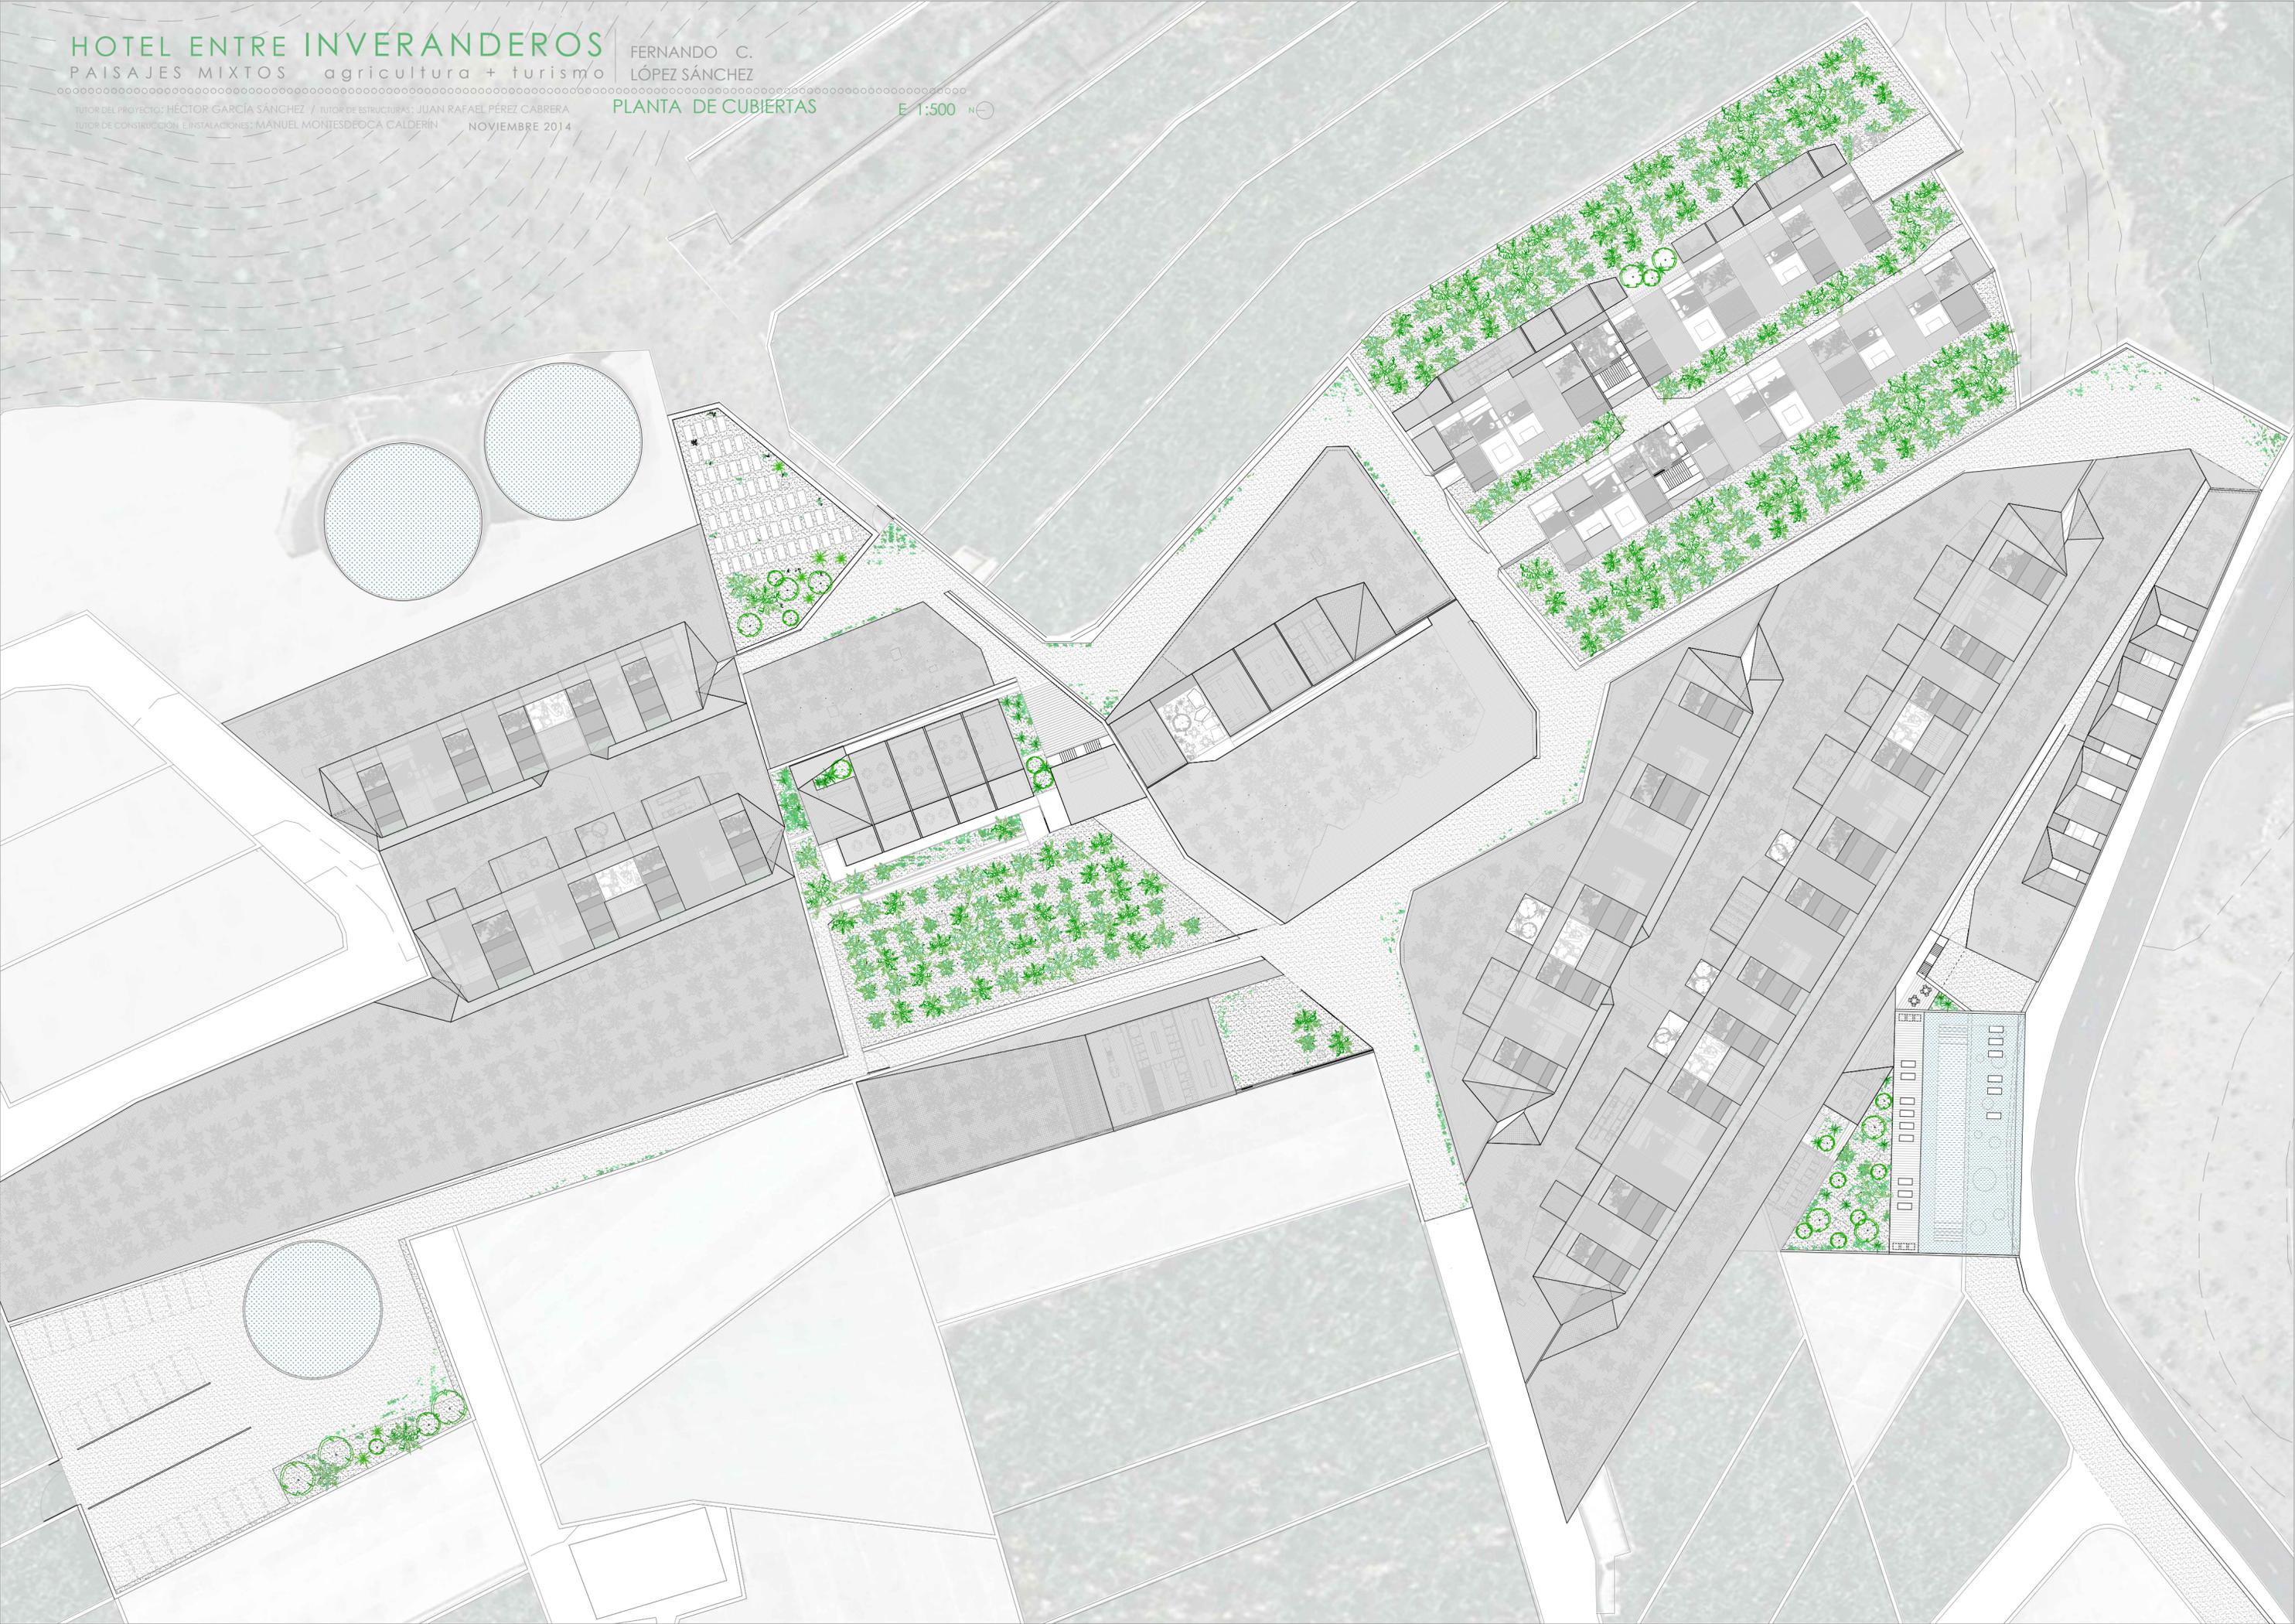

HOTEL ENTRE INVERANDEROS


PAISAJES MIXTOS agricultura + turismo

FERNANDO C.
LÓPEZ SÁNCHEZ

TUTOR DEL PROYECTO: HÉCTOR GARCÍA SÁNCHEZ / TUTOR DE ESTRUCTURAS: JUAN RAFAEL PÉREZ CABRERA
TUTOR DE CONSTRUCCIÓN E INSTALACIONES: MANUEL MONTEDEOCA CALDERÍN NOVIEMBRE 2014

SECCIONES

E 1:400

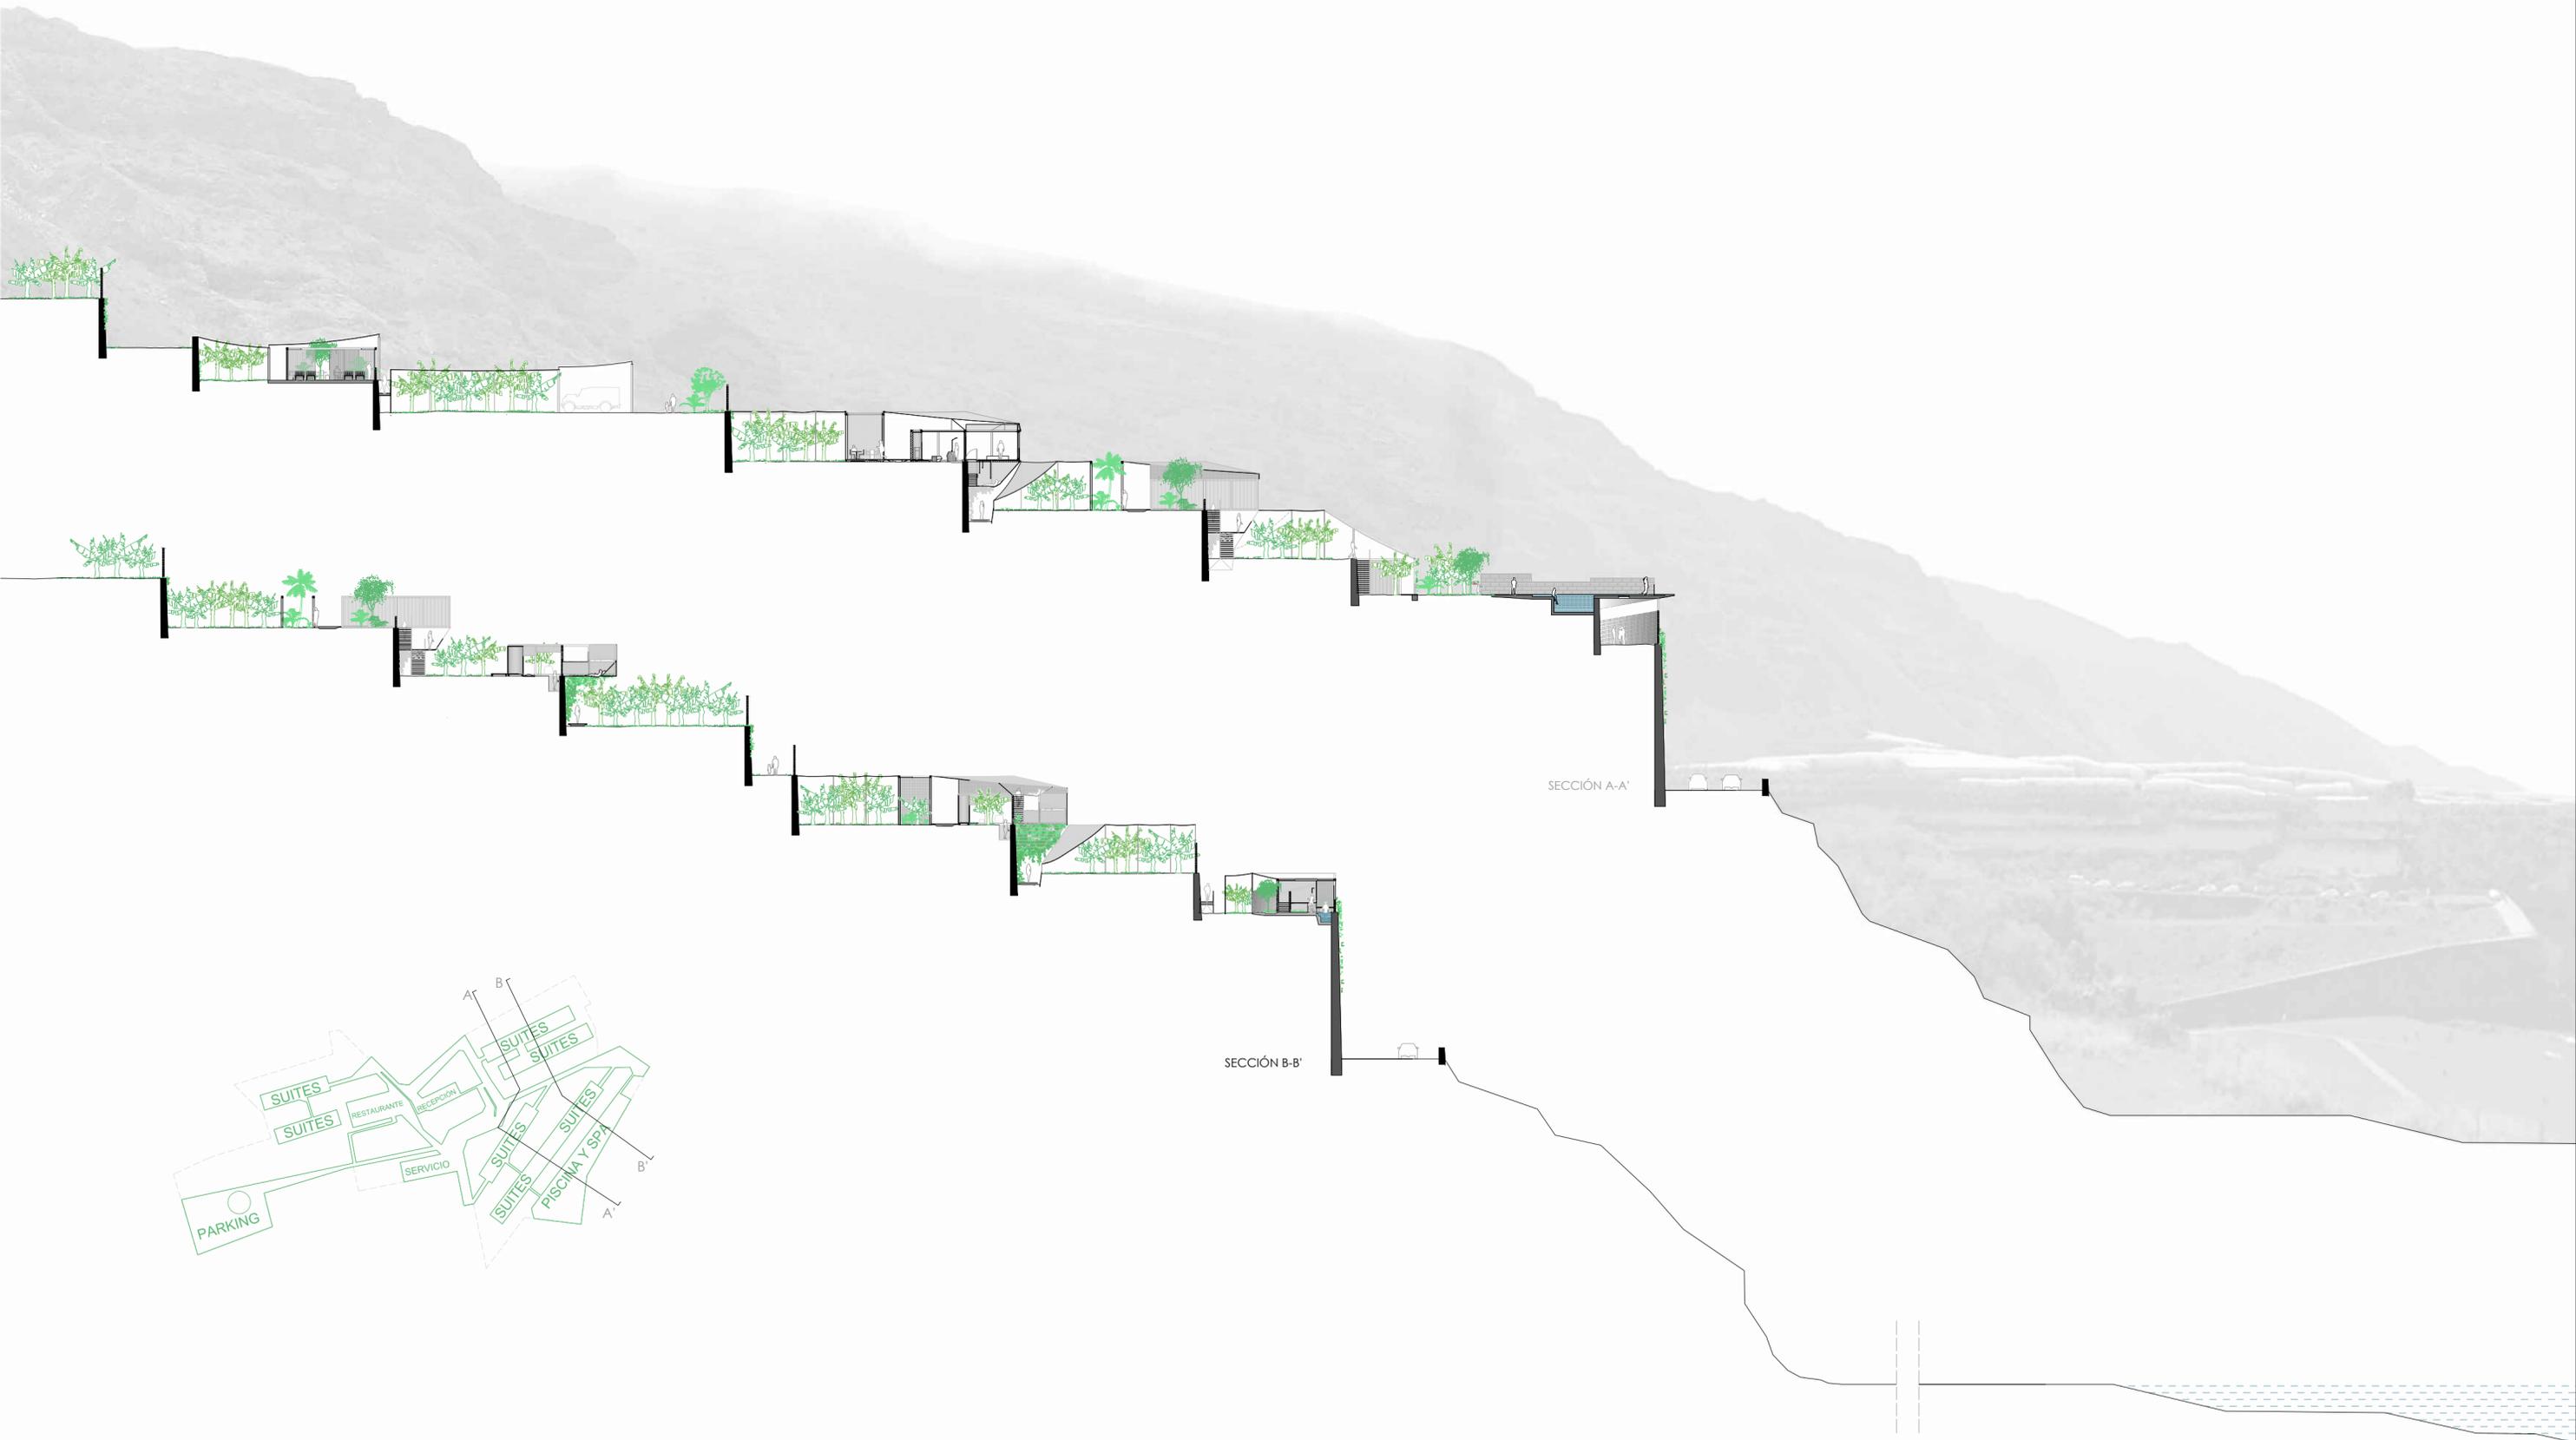

HOTEL ENTRE INVERANDEROS

PAISAJES MIXTOS agricultura + turismo

FERNANDO C.
LÓPEZ SÁNCHEZ

INSERCIÓN EN EL LUGAR

TUTOR DEL PROYECTO: HÉCTOR GARCÍA SÁNCHEZ / TUTOR DE ESTRUCTURAS: JUAN RAFAEL PÉREZ CABRERA
TUTOR DE CONSTRUCCIÓN E INSTALACIONES: MANUEL MONTESDEOCA CALDERÍN NOVIEMBRE 2014

El hotel se inserta en el paisaje queriendo formar parte de él. Se ajusta a la geometría de los bancales existentes y se enreda en la trama de caminos del lugar. Se asienta en el paisaje de forma escalonada y desde las cotas más altas va descendiendo por la topografía hasta llegar casi a la playa del Charco Verde, volcándose a la impresionantes vistas del océano. Modifica las formas de los invernaderos que lo envuelven y crea en ellos una serie de aperturas a forma de patios, que al igual que las habitaciones, se pueden cerrar o abrir según sea necesario. Así, el verdadero alzado del hotel, donde podemos apreciar de forma completa todos los pliegues y formas que genera en los invernaderos que lo atrapan, sería una visión del mismo desde lo alto de la ladera. Un perspectiva del hotel en planta, donde se pueda apreciar esa inserción delicada del mismo, con el único objetivo de insertarse en el paisaje sin dañar la frágil belleza existente en la franja costera de Los Llaños de Aridane y con la intención de formar parte de él.

