


0 - preexistencias

EDIFICIOS EXISTENTES

- 1 edificio de entrada
- 2 conjunto a intervenir en detalle
 - 2.1 edificio de armamento
 - 2.2 edificio de logística y planificación
 - 2.3 edificio de talleres
- 3 conjunto a conservar
- 4 viviendas
- 5 dependencias generales
- 6 cuerpo de guardia
- 7 garaje
- 8 dependencias de tropa


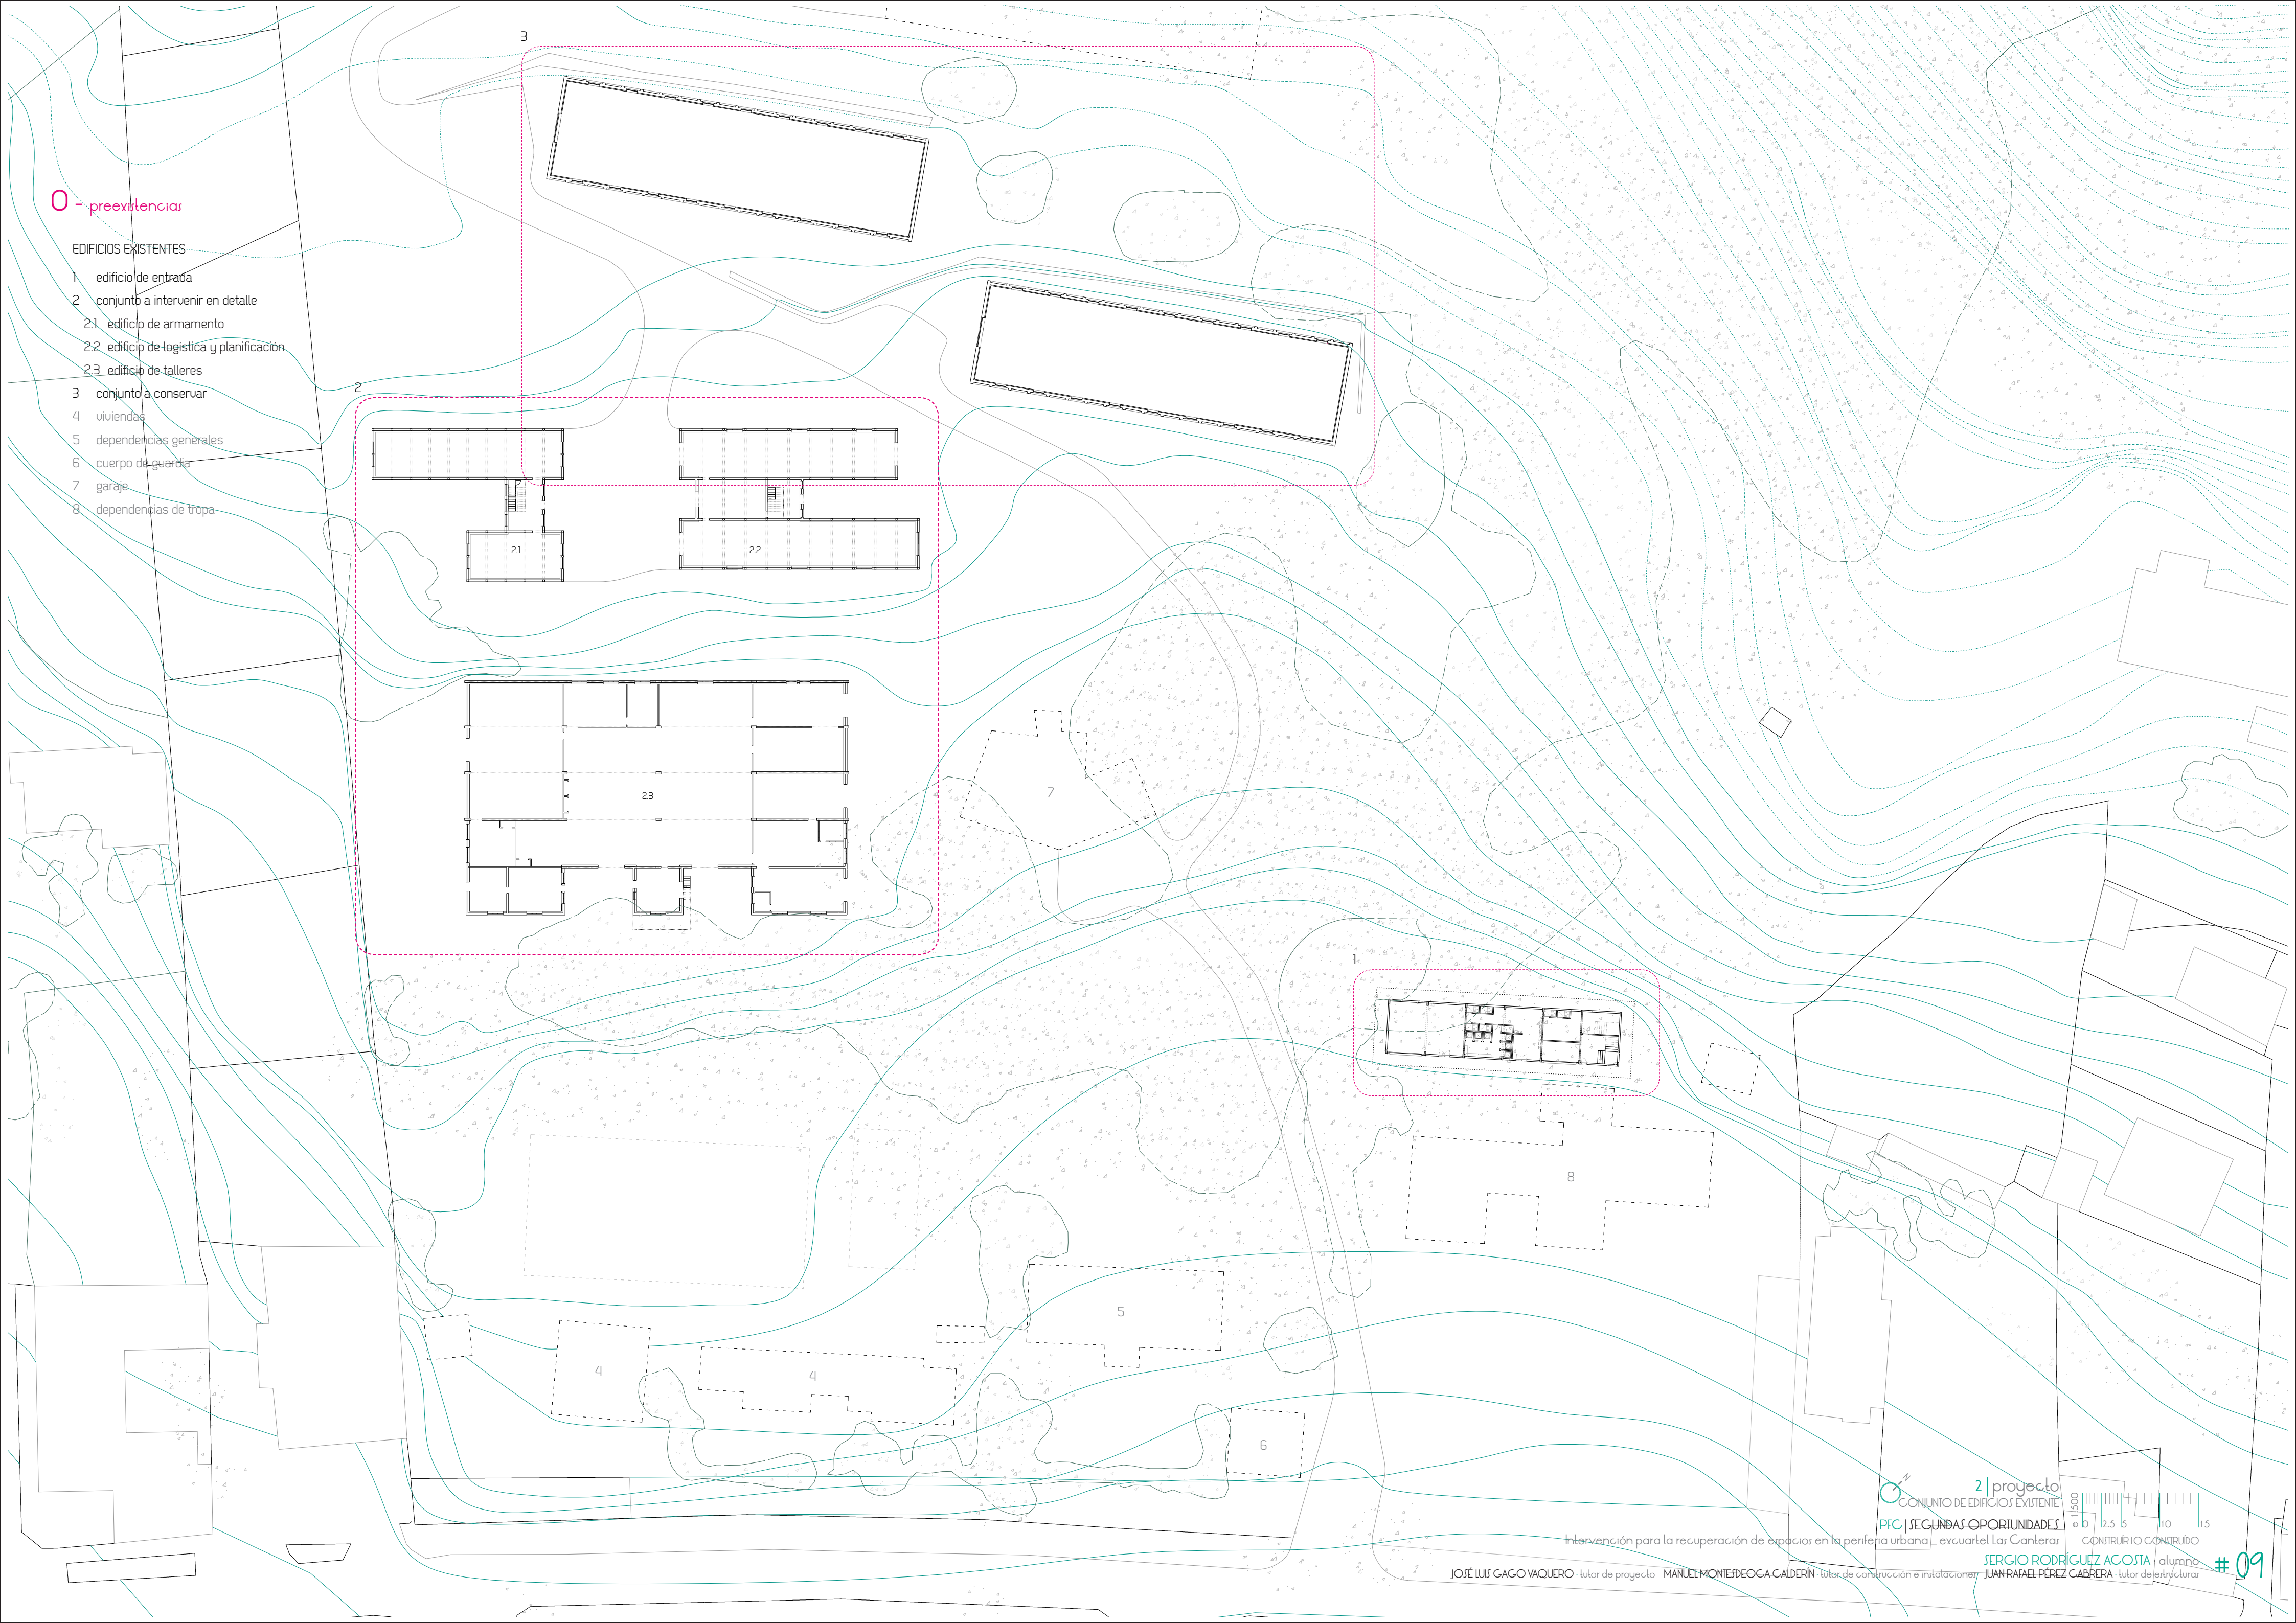


EDIFICIO EXISTENTE


- 1 entrada principal
- 2 almacén
- 3 barbería
- 4 aseos nocturnos
- 5 aseos diurnos
- 6 almacén
- 7 capitán
- 8 sargento
- 9 dormitorio de tropa

EDIFICIO RECICLADO


- 1 entrada principal
- 2 salida hacia edificios principales
- 3 recepción y administración
- 4 aseos
- 5 aula multimedia
- 6 sala polivalente

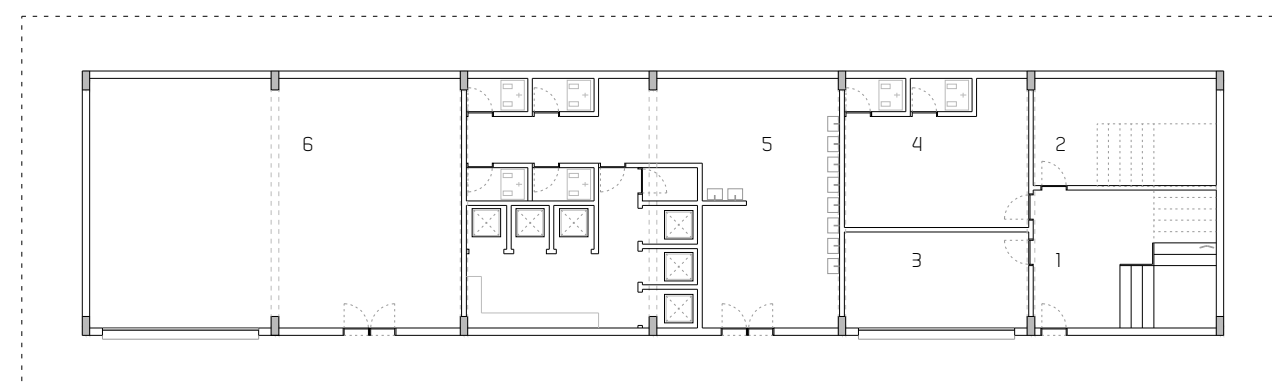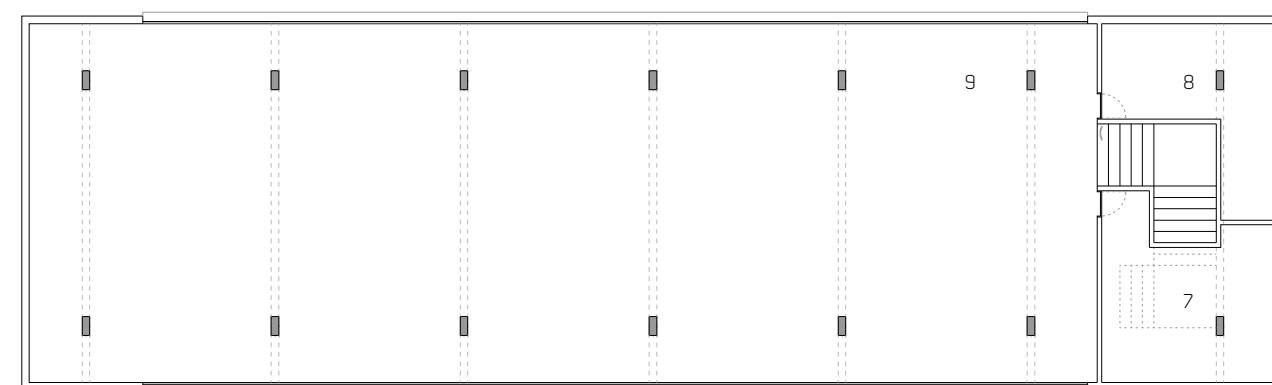


NUEVOS ELEMENTOS

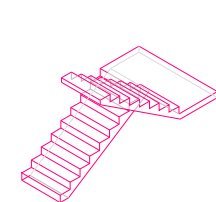


acceso principal - escalera

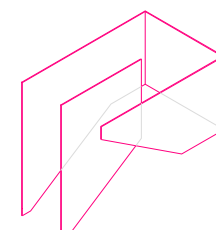

se elimina la anterior escalera por incompatibilidad de escala con el nuevo uso que se propone y se introduce una pieza que a modo de guía, indique el camino hacia la parte principal del edificio

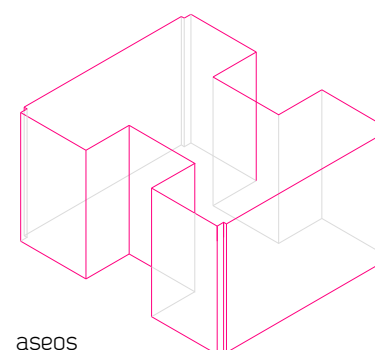



aseos

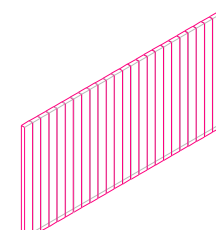

cerramientos


DEPENDENCIAS DE TROPA

Tiene un valor estratégico en el conjunto del complejo. Es el primer contacto con el exterior, la fachada en contacto con la calle. Se trata de un edificio formado por una sucesión de pórticos, en aparente buen estado de conservación, que en su segunda planta sobrevuela en todo su perímetro a la planta baja. En su momento eran los dormitorios (uno diáfano en la planta superior) de los militares y los aseos en la planta baja junto con unas dependencias de almacenaje y despachos.

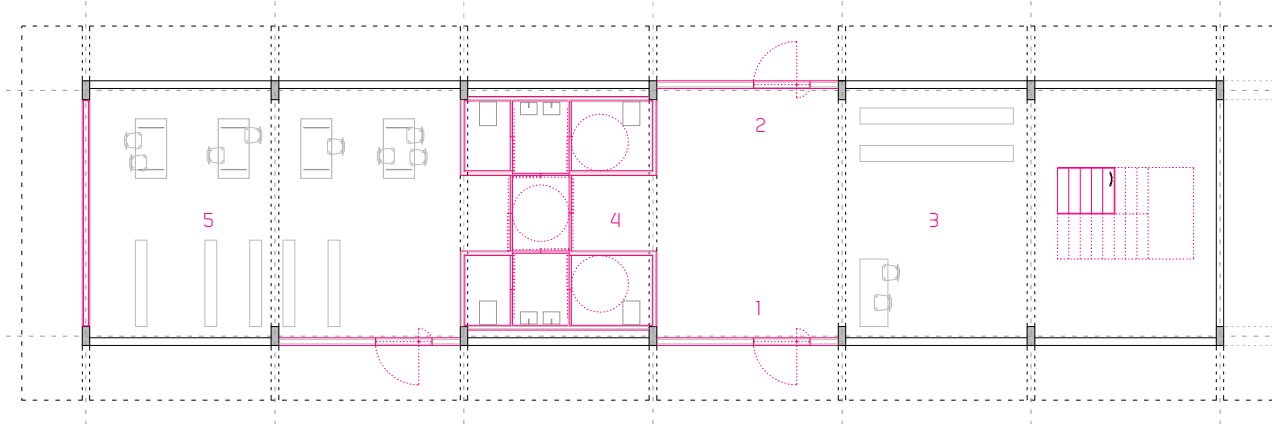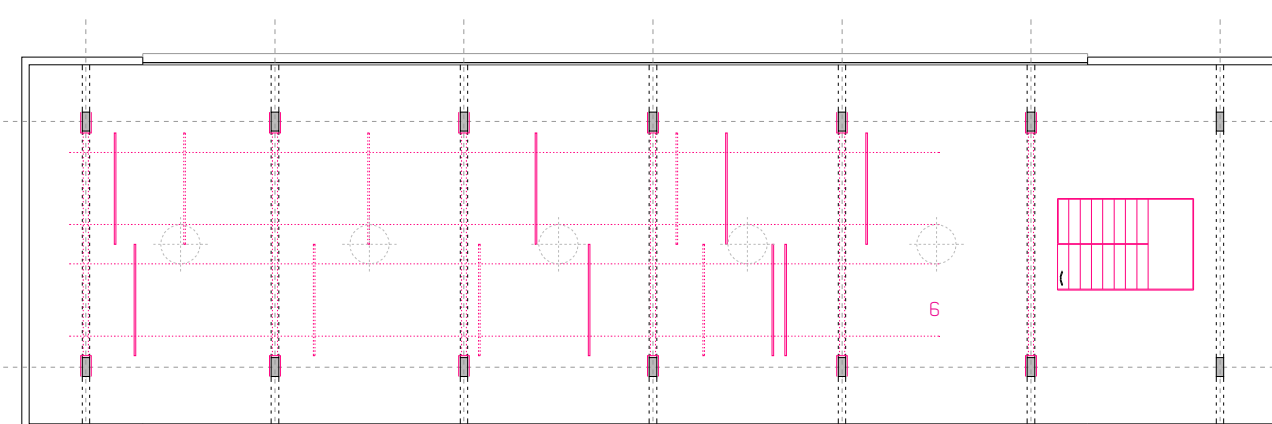

DEPENDENCIAS DE TROPA - MODIFICACIONES

Representa la cara más pública del complejo, es el primer punto de conexión con el exterior (así como con el estacionamiento y las huertas urbanas). La principal actuación es dividir por capas los nuevos usos que albergará: por un lado la parte administrativa, la recepción, unos aseos y la conexión con el complejo en la planta baja; por otro, la parte superior que contiene una sala polivalente donde tendrán lugar exposiciones, charlas, actuaciones, etc. a una pequeña escala y con mayor flexibilidad horaria. Actuará en ocasiones como una asociación de vecinos (equipamiento ausente en el barrio) y complementaria la oferta que se plantea con la reestructuración del complejo.



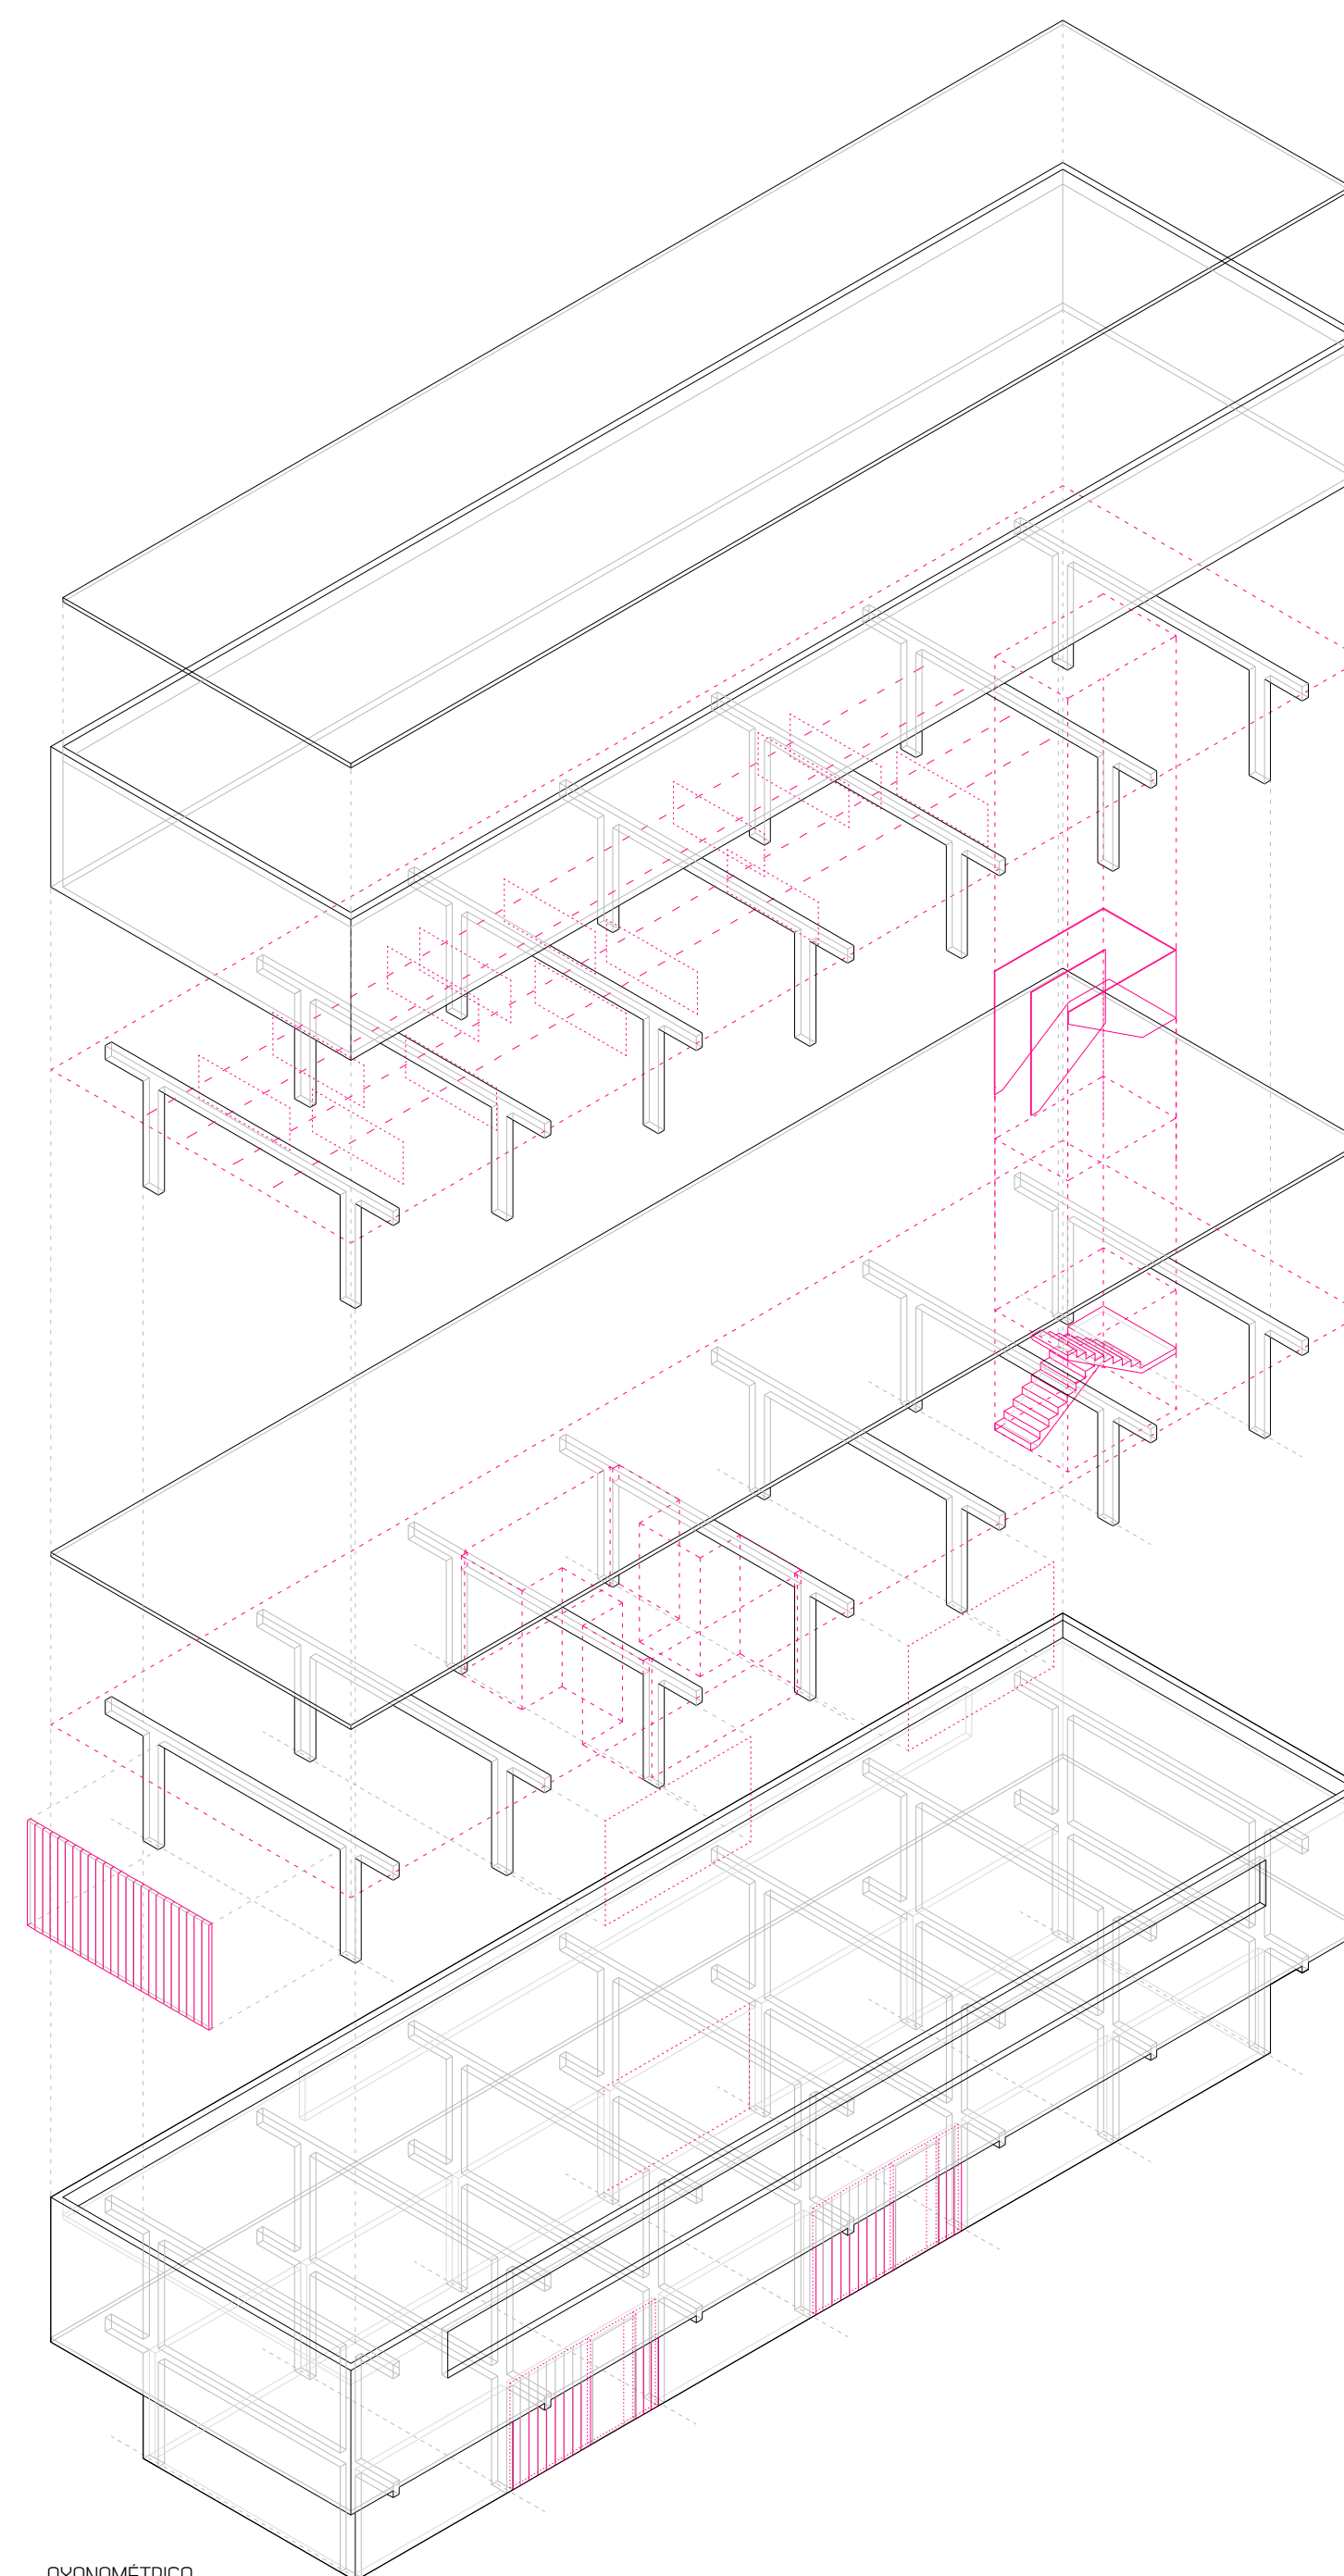


AXONOMETRICA

2

PLANTA SÓTANO (NIVEL 0)

- 1 sala insonorizada
- 2 aseo
- 3 gradas
- 4 patio inglés
- 5 núcleo comunicaciones 1 Nivel 0
- 6 almacén

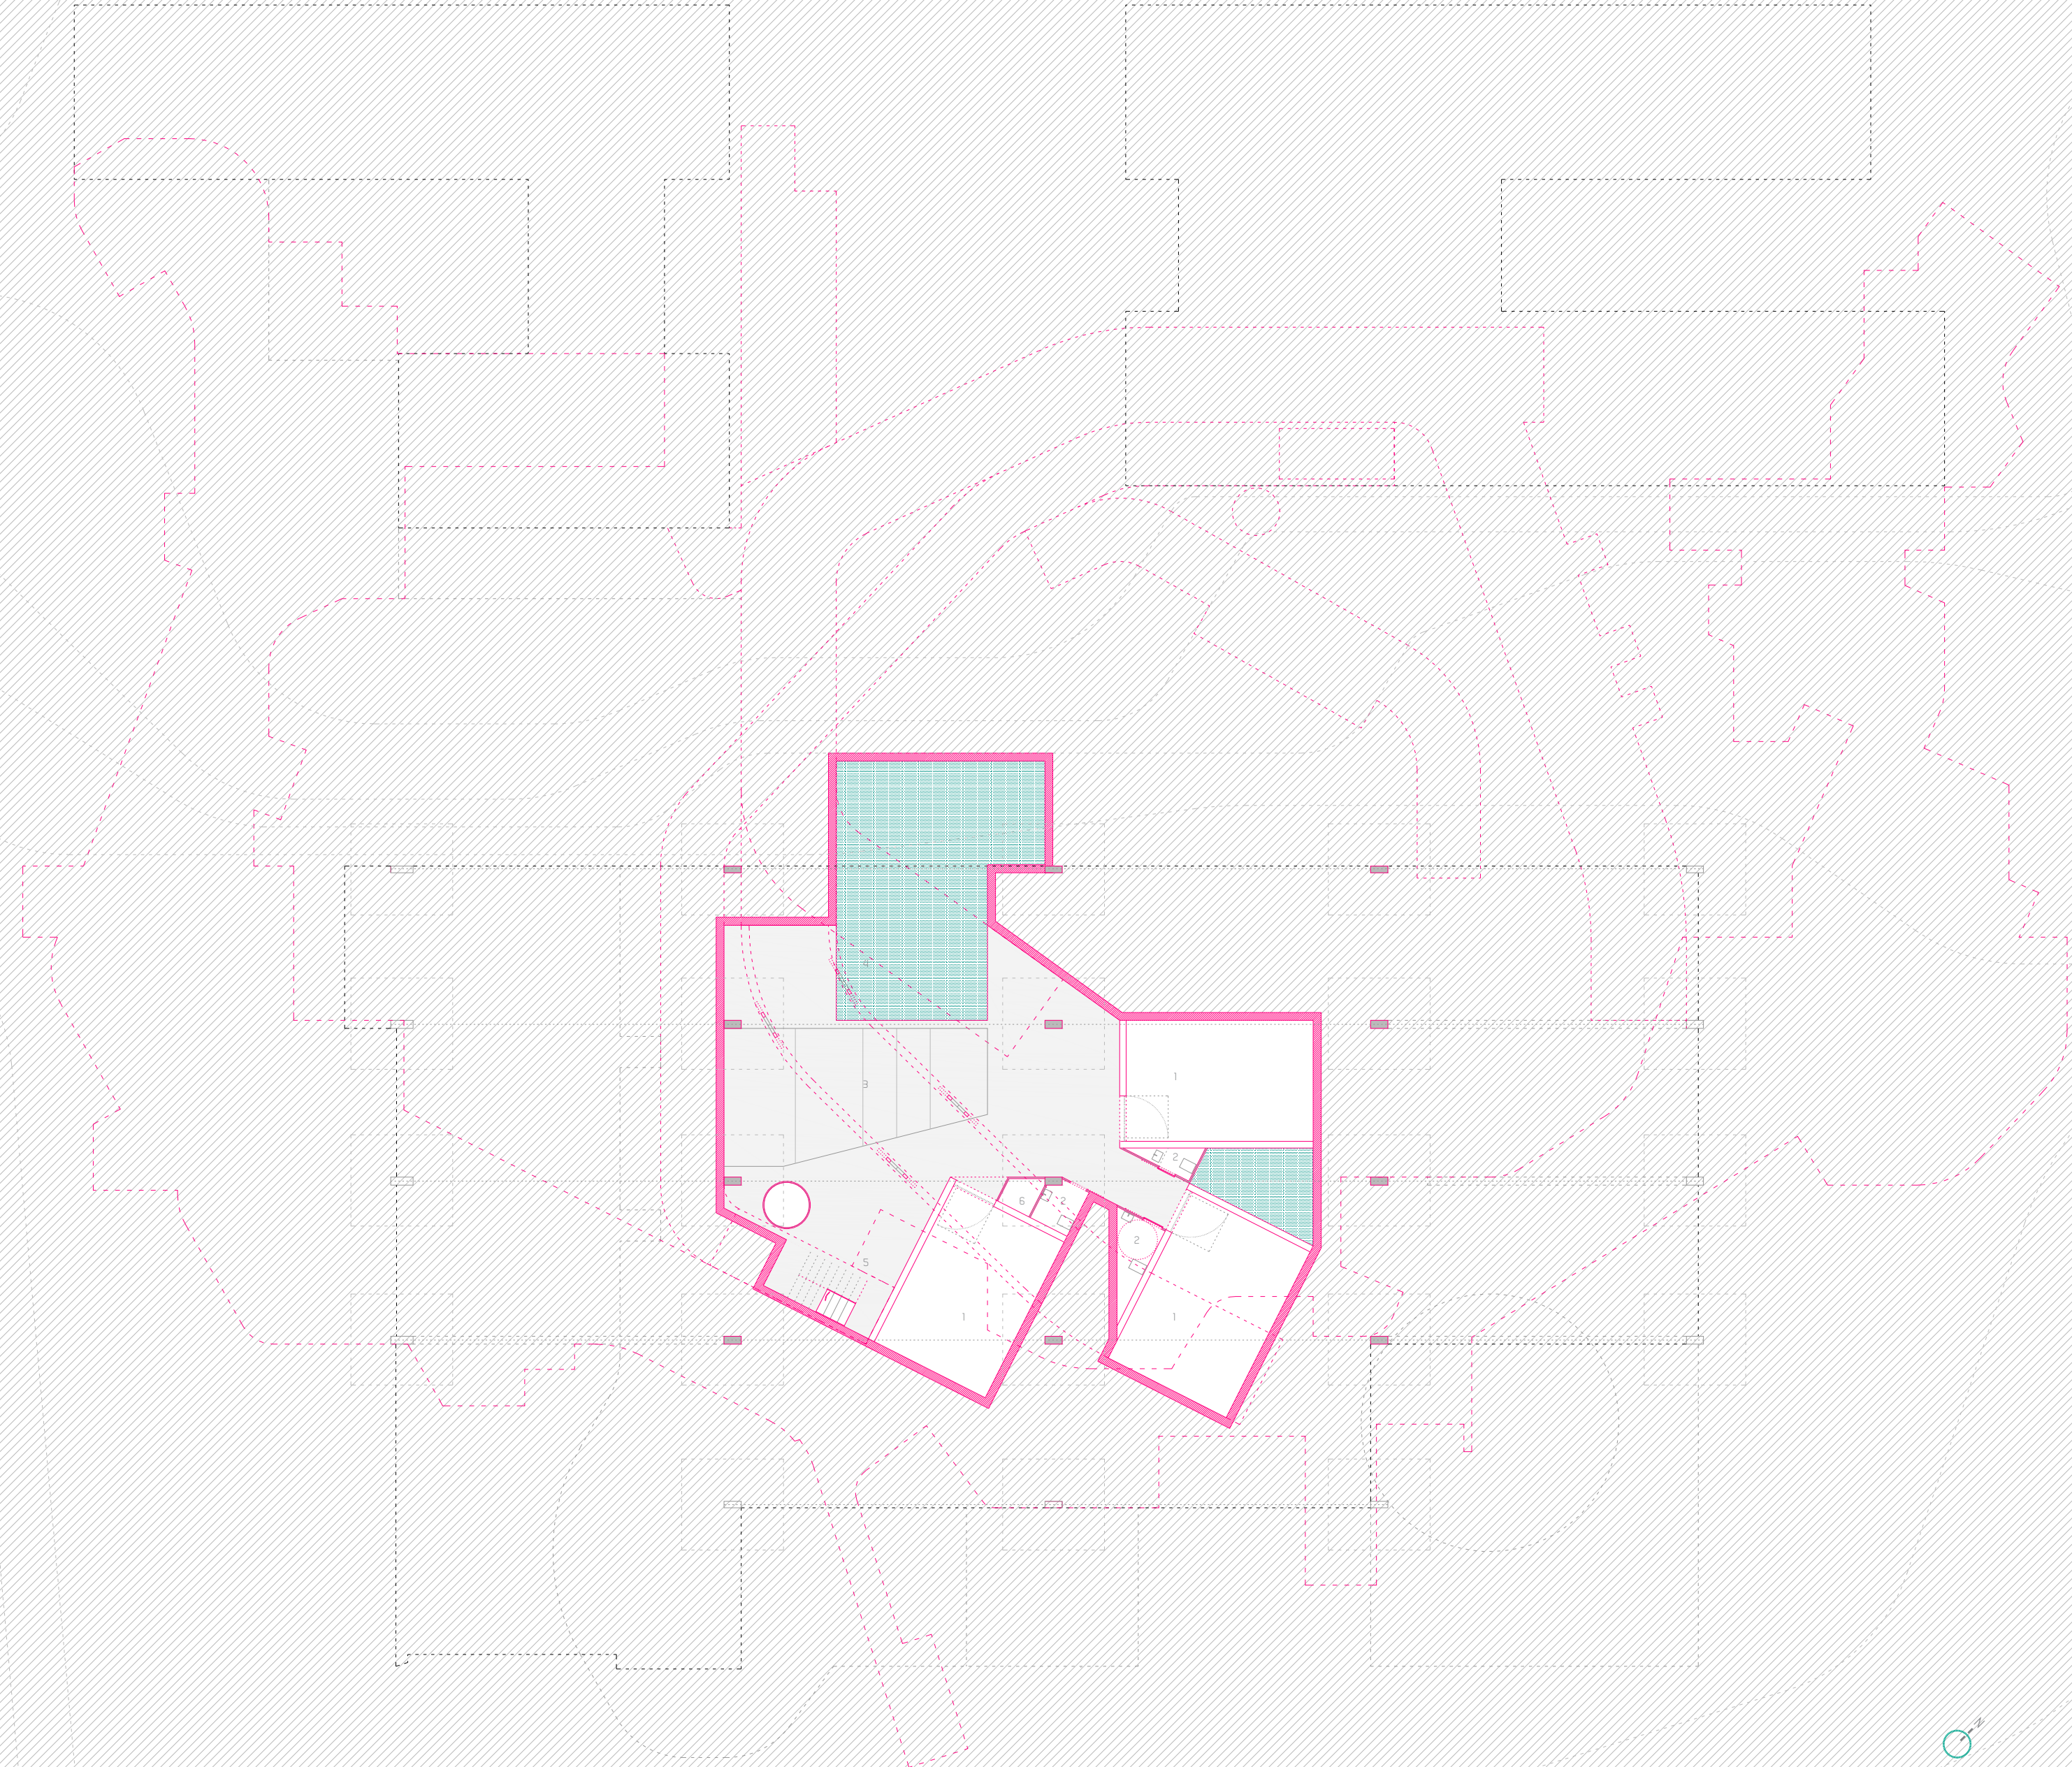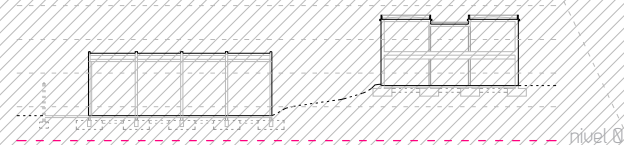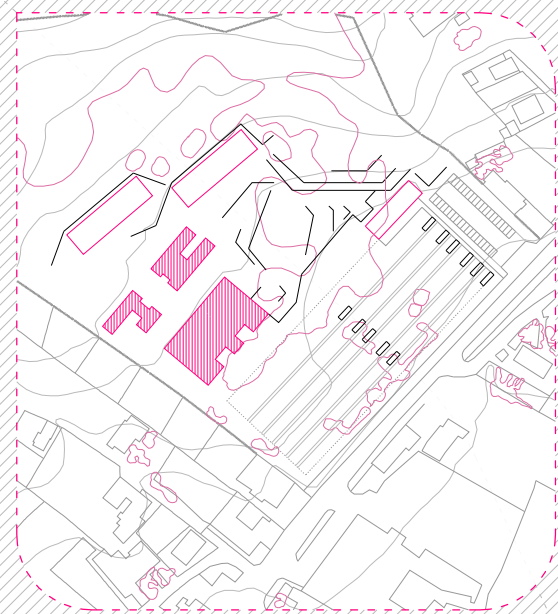

2 | proyecto
PROPUESTA

PTC | SEGUNDAS OPORTUNIDADES





CONTRUIO CONTRUBO

Intervención para la recuperación de espacios en la periferia urbana _ exvuarrel Lar Canterar

JOSÉ LUIS GAGO VAQUERO · tutor de proyecto · MANUEL MONTEDEOCA CALDERÍN · tutor de construcción e instalaciones · SERGIO RODRÍGUEZ ACOSTA · alumno · JUAN RAFAEL PÉREZ CABRERA · tutor de estructural

PLANTA ACCESO (NIVEL 1)

- 1 entrada principal
- 2 núcleo ESTE 1
- 3 núcleo SUR 2
- 4 núcleo SUR 1
- 5 núcleo OESTE 2
- 6 patio infantil
- 7 restaurante
- 8 cocina experimental
- 9 servicios
- 10 estaciones de trabajo grupal
- 11 patio
- 12 núcleo comunicaciones 1 Nivel 1
- 13 núcleo comunicaciones 2 Nivel 1
- 14 pasarela
- 15 zona de trabajo individual
- 16 área de investigación
- 17 almacén y zona de descarga
- 18 rampa acceso exterior
- 19 acceso a cafetería
- 20 acceso a biblioteca
- 21 plataforma de espectáculos
- 22 acceso cabina de audiovisual
- 23 acceso cubierta del embalse
- 24 zona exterior ludoteca
- 25 evacuación cabina audiovisual
- 26 ludoteca + guardería
- 27 aseos
- 28 vestuario y taquillas
- 29 entrada y estacionamiento de bicicletas

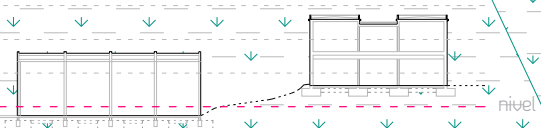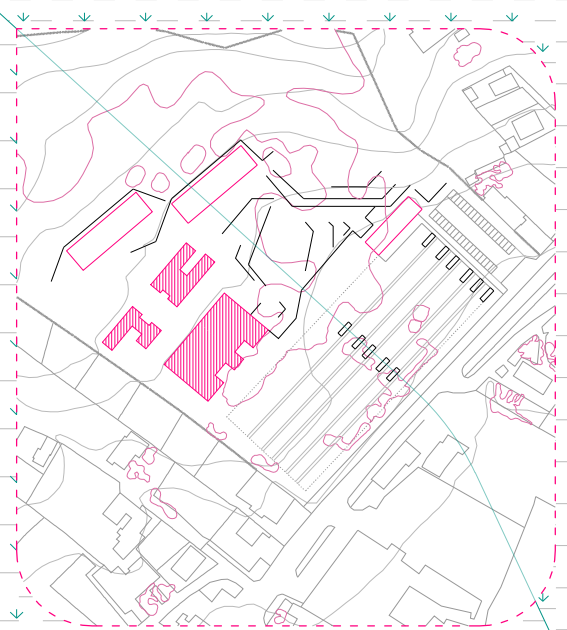

nivel




Intervención para la recuperación de espacio en la periferia urbana de Bogotá

JOSE LUIS GAGO VAQUERO · tutor de proyecto · MANUEL MONTEDEOCA CALDERIN · tutor de construcción e intervención · JUAN RAFAEL DE LA CUESTA · tutor de estructura

2

PLANTA INTERMEDIA (NIVEL 2)

- 1 núcleo ESTE 1
- 2 núcleo ESTE 2
- 3 núcleo SUR 2
- 4 núcleo SUR 1
- 5 núcleo OESTE 2
- 6 núcleo OESTE 1
- 7 zona descanso seguridad
- 8 cabina audiovisual
- 9 librería
- 10 biblioteca
- 11 graderío
- 12 núcleo comunicaciones 1 Nivel 2
- 13 núcleo comunicaciones 2 Nivel 2
- 14 módulo polivalente
- 15 área trabajo grupal (coworking)
- 16 área deportiva
- 17 acceso sala de estudio
- 18 área trabajo individual (coworking)
- 19 área taller (coworking)
- 20 aseos
- 21 vestuarios
- 22 área de trabajo mixta (coworking)
- 23 cafetería
- 24 área descanso
- 25 acceso restaurante

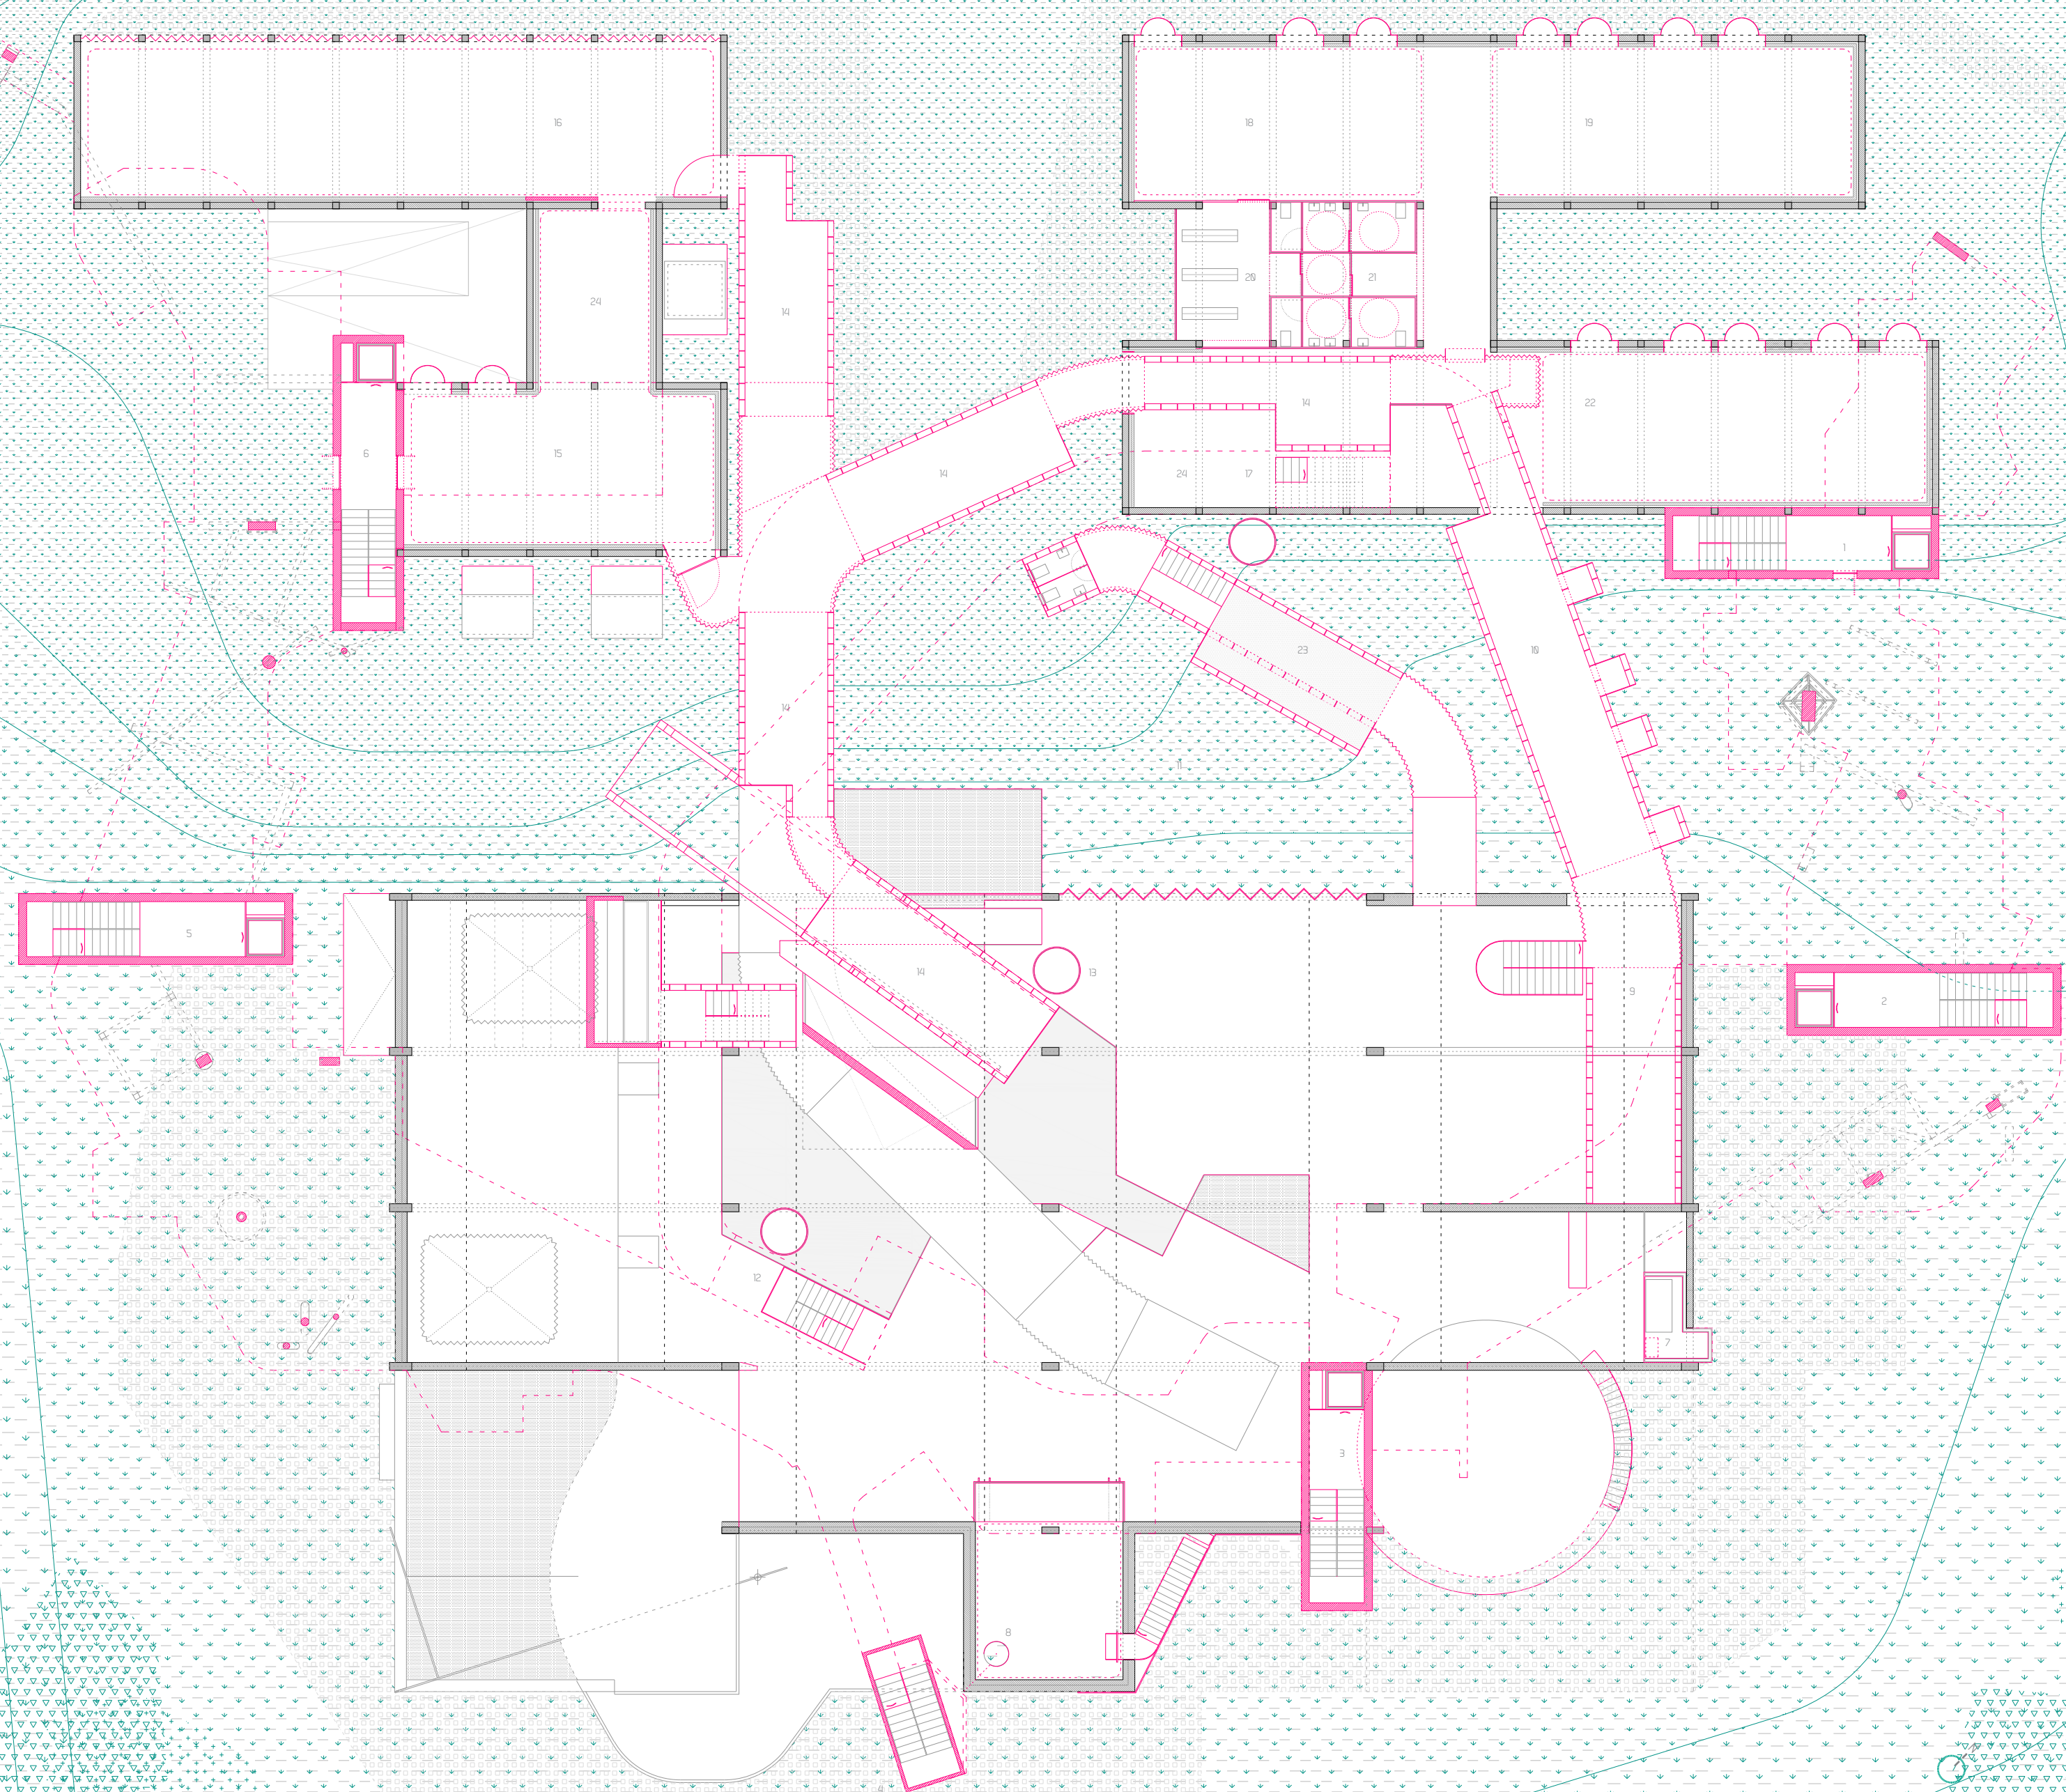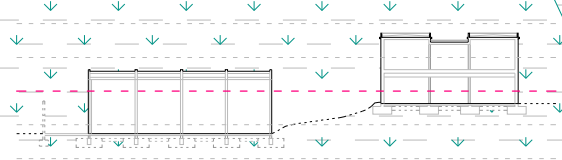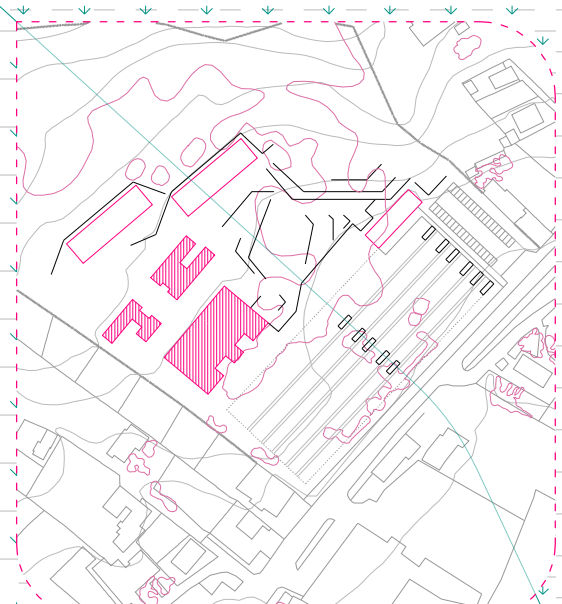

Intervención para la recuperación de espacio en la periferia urbana de Bogotá



JOSE LUIS GAGO VAQUERO - tutor de proyecto 3 MANUEL MONTEDEOCA CALDERIN - tutor de construcción y montaje

PROYECTO DE OPORTUNIDADES
RECUPERACIÓN DE ESPACIO
ALUMNO: JUAN PABLO DE ZAMORA

2

PLANTA RESIDENCIAL (NIVEL 3)

- 1 núcleo ESTE 1
- 2 núcleo ESTE 2
- 3 núcleo SUR 2
- 4 núcleo SUR 1
- 5 núcleo OESTE 2
- 6 núcleo OESTE 1
- 7 núcleo comunicaciones 1 Nivel 3
- 8 vivienda 1
- 9 vivienda 2
- 10 vivienda 3
- 11 vivienda 4
- 12 vivienda 5
- 13 vivienda 6
- 14 vivienda 7
- 15 vivienda 8
- 16 vivienda 9
- 17 vivienda 10
- 18 vivienda 11
- 19 vivienda 12
- 20 vivienda 13
- 21 vivienda 14
- 22 vivienda 15
- 23 sala de estudio
- 24 área de descanso
- 25 aseos
- 26 estaciones de trabajo grupal
- 27 cápsula empresarial
- 28 graderio exterior
- 29 parterre cultivo
- 30 restaurante - local de ocio

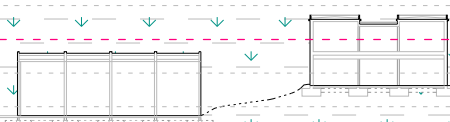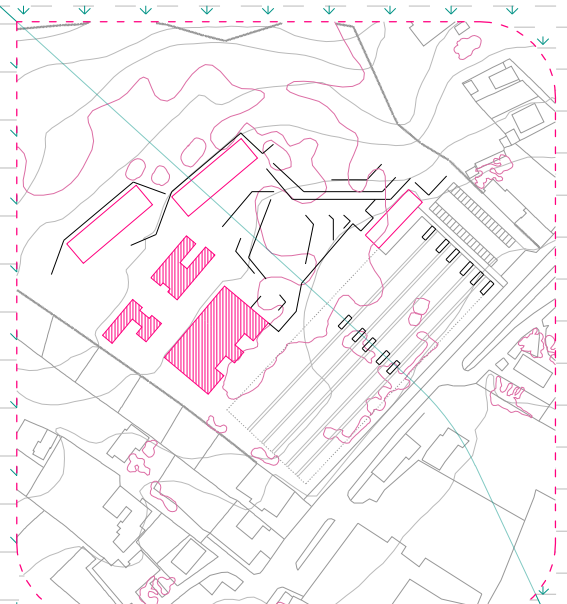

Nivel 4

Intervención para la recuperación de espacio en la periferia urbana de Guadalajara


JOSE LUIS GAGO VAQUERO · tutor de proyecto · MANUEL MONTEDEOCA CALDERIN · tutor de construcción e intervención · JUAN PABLO DE ZAMORA · alumno

PROYECTO DE OPORTUNIDADES
RECUPERACIÓN DE ESPACIO
#15


2

PLANTA CUBIERTAS

- 1 taller
- 2 estudio
- 3 estudio
- 4 estudio
- 5 taller
- 6 invernadero
- 7 invernadero
- 8 taller
- 9 taller
- 10 estudio
- 11 taller
- 12 estudio
- 13 estudio
- 14 invernadero
- 15 taller
- 16 graderio exterior
- 17 parterre cultivo
- 18 captadores de humedad



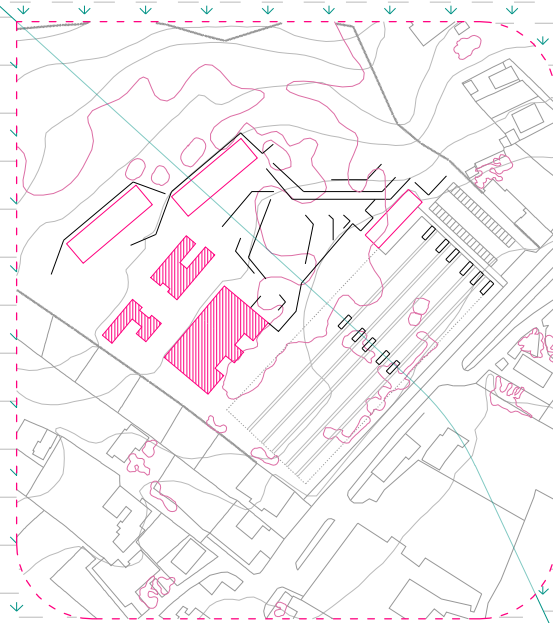




nivel cubierta

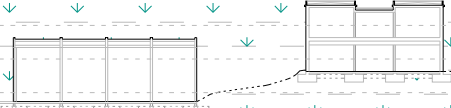


Intervención para la recuperación de espacio en la periferia urbana de Bogotá

JOSE LUIS GAGO VAQUERO - tutor de proyecto | MANUEL MONTEDECA CALDERIN - tutor de continuación | JUAN PABLO DE ZAMORA - alumno

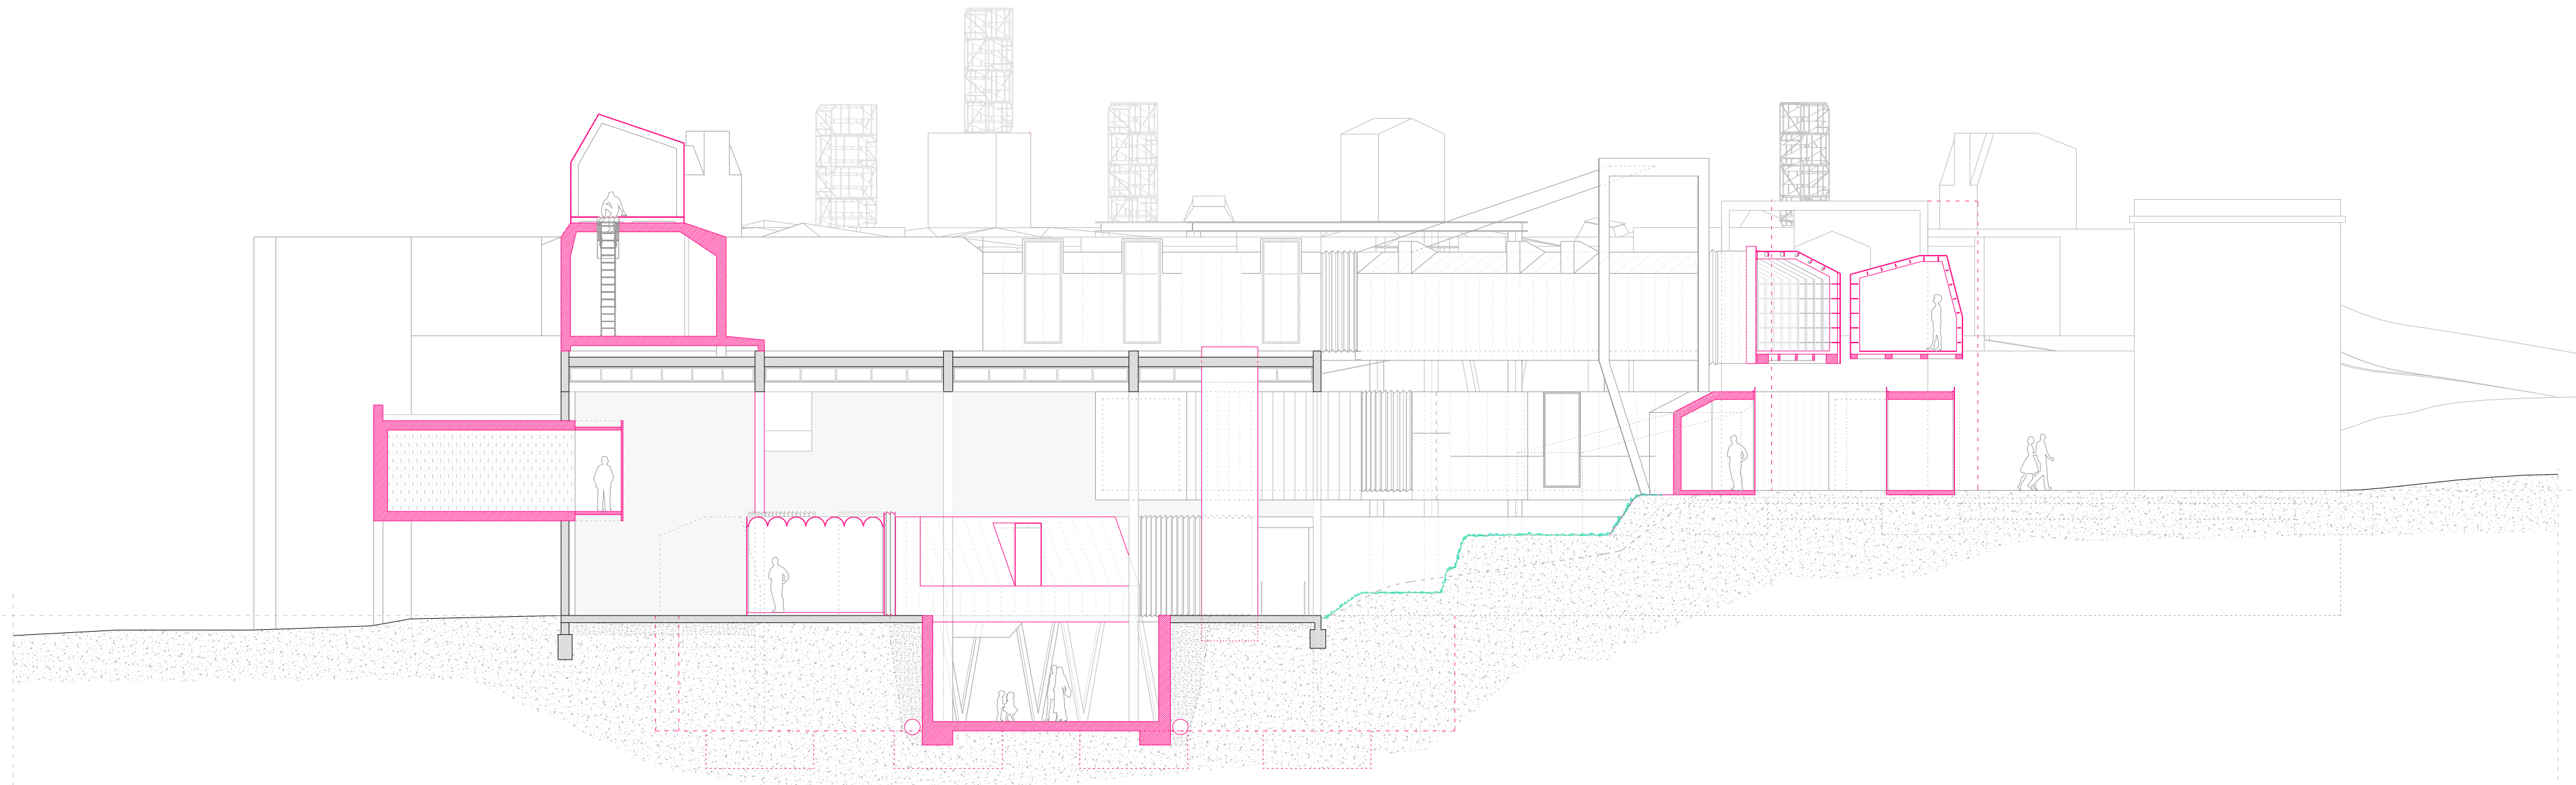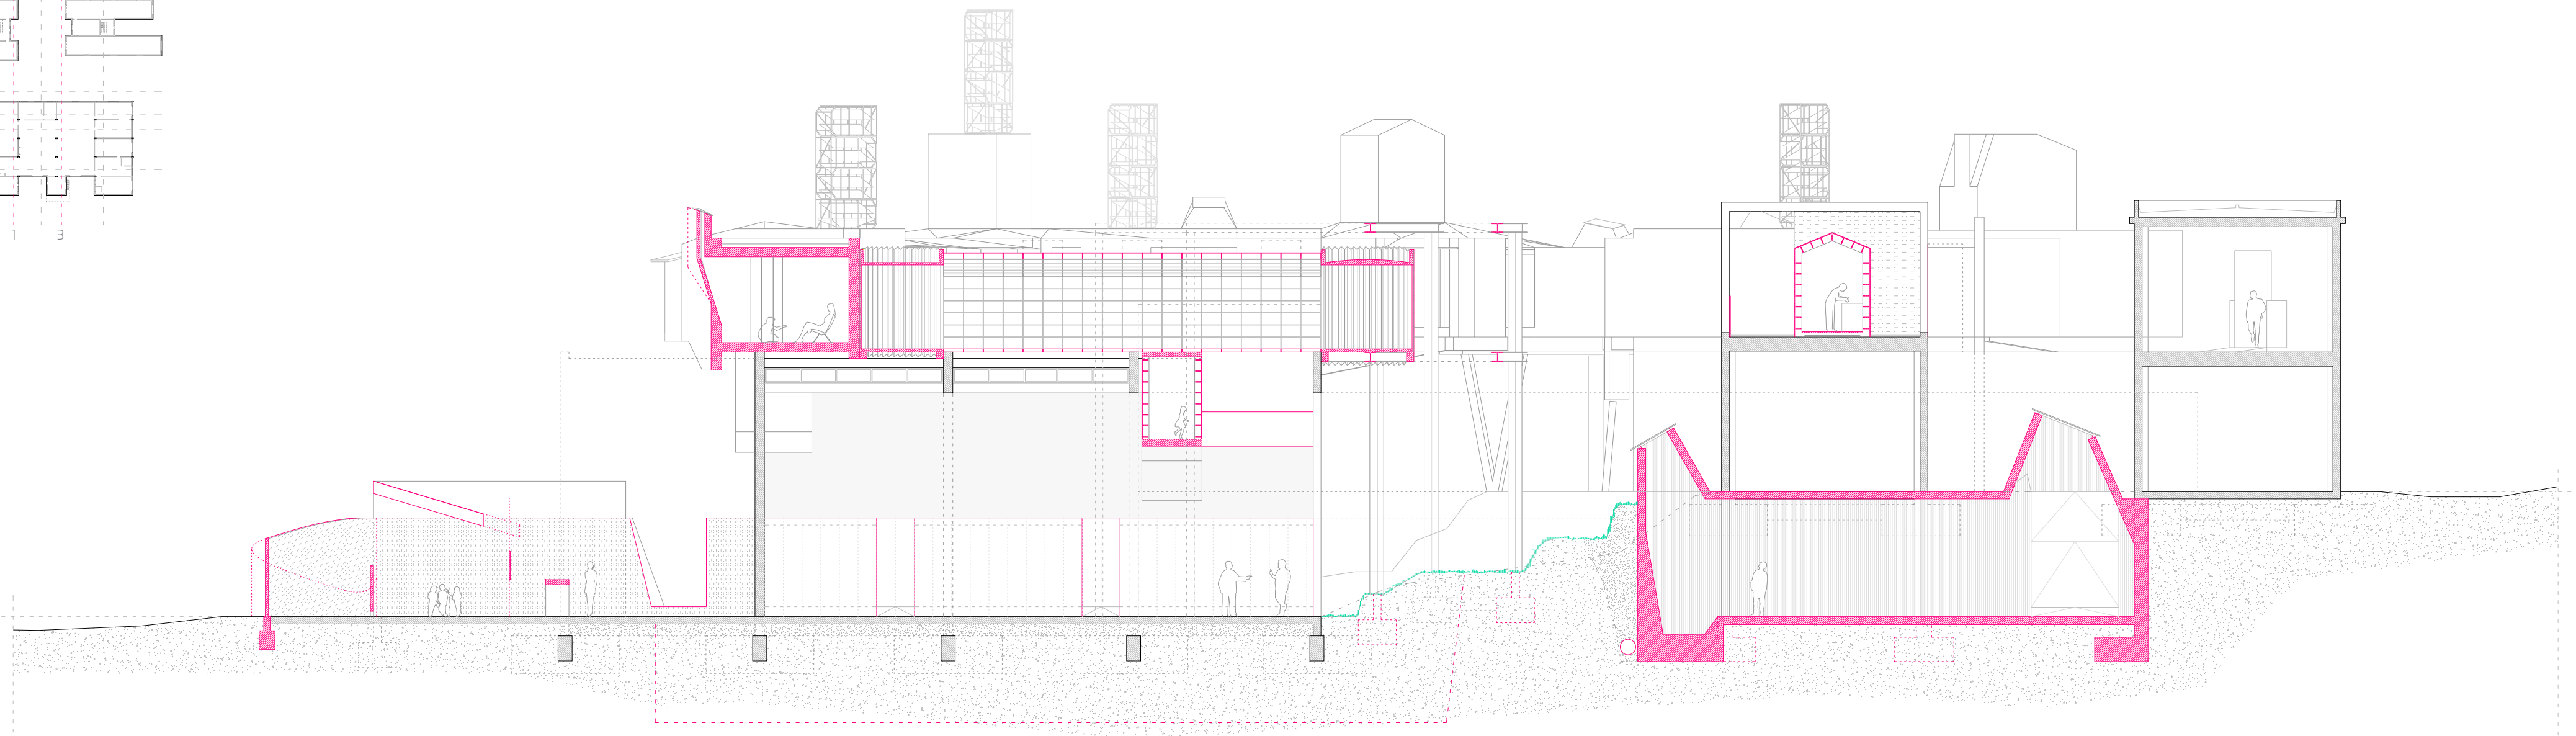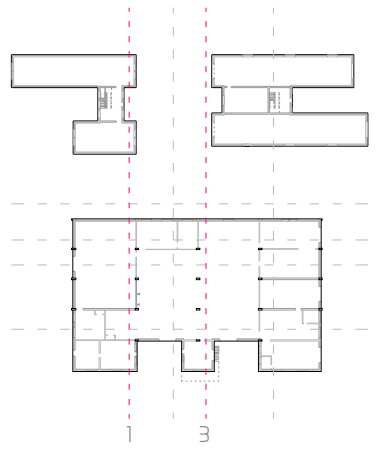

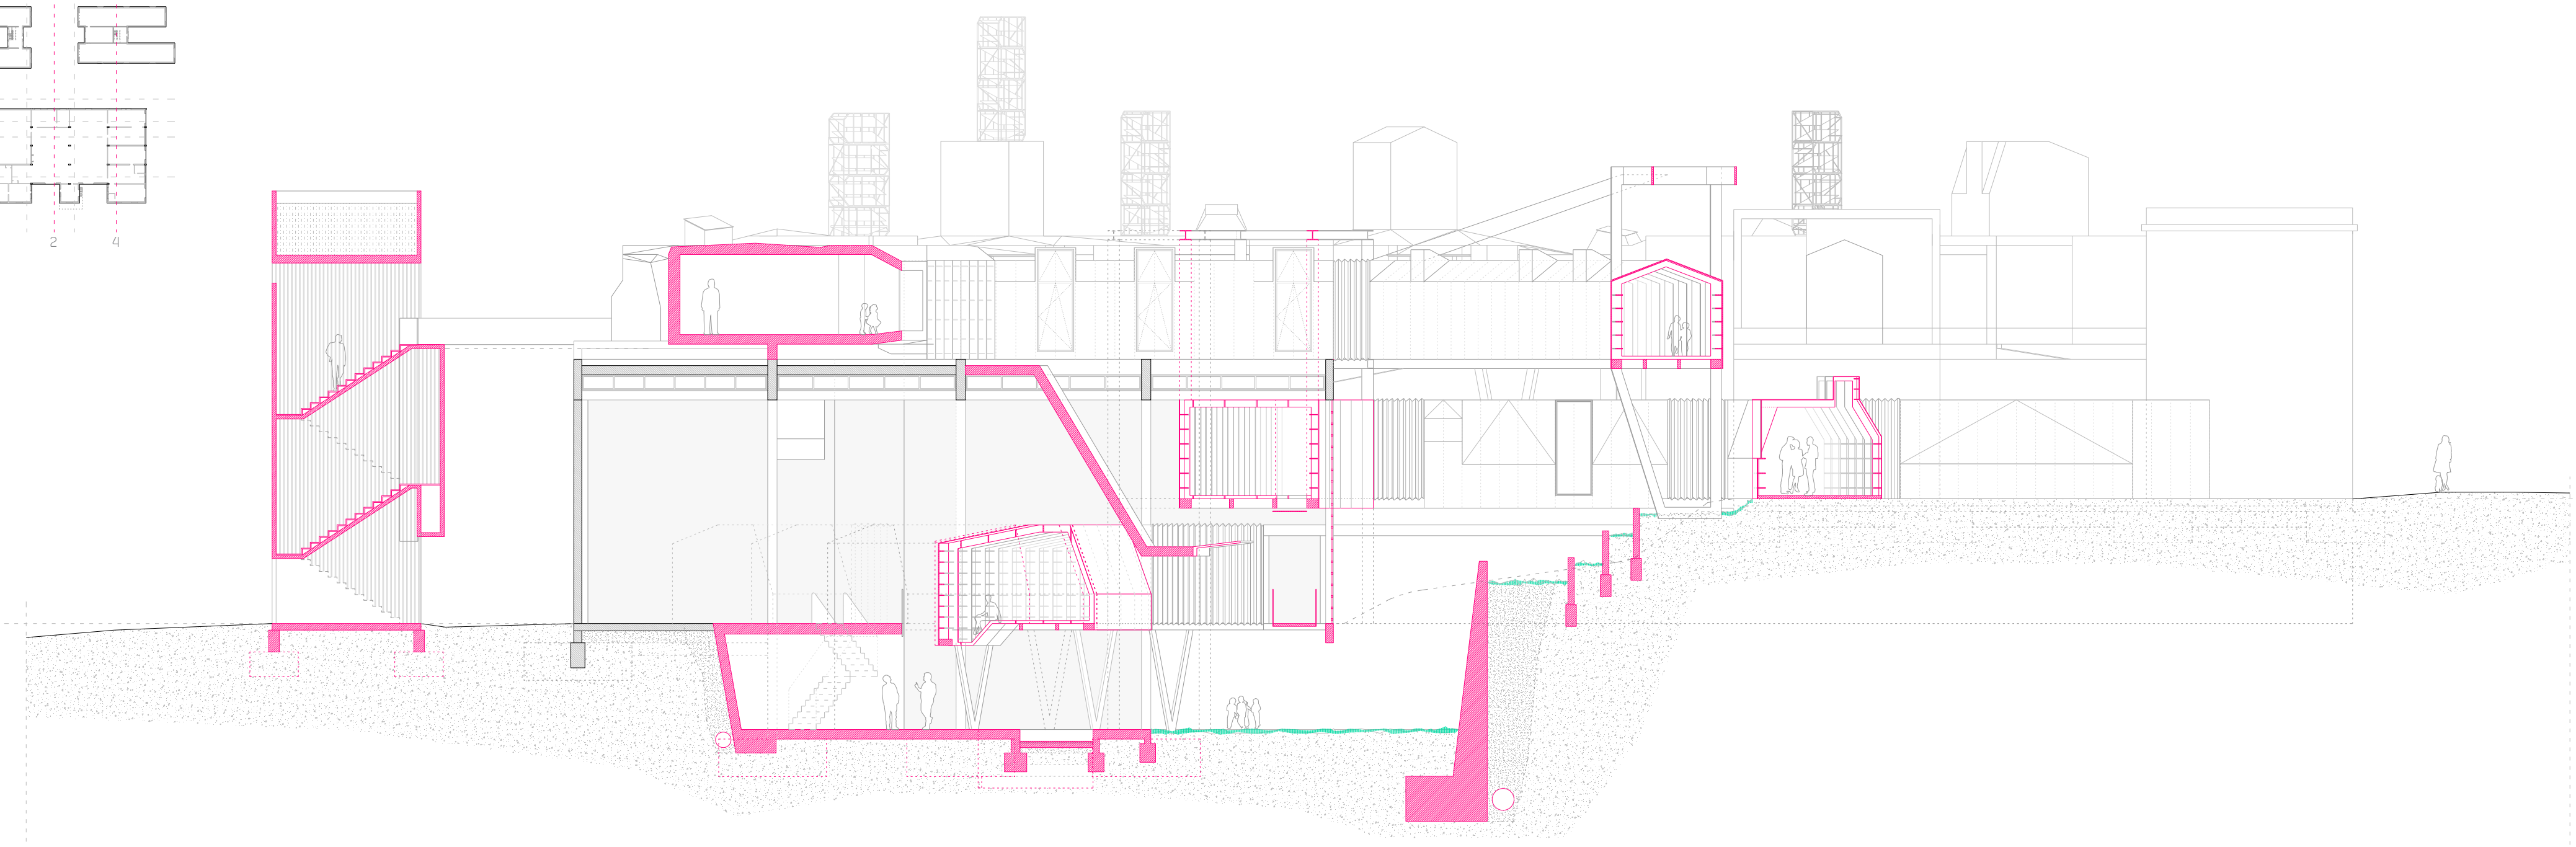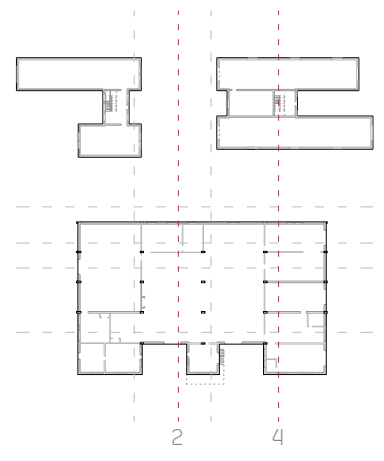

2

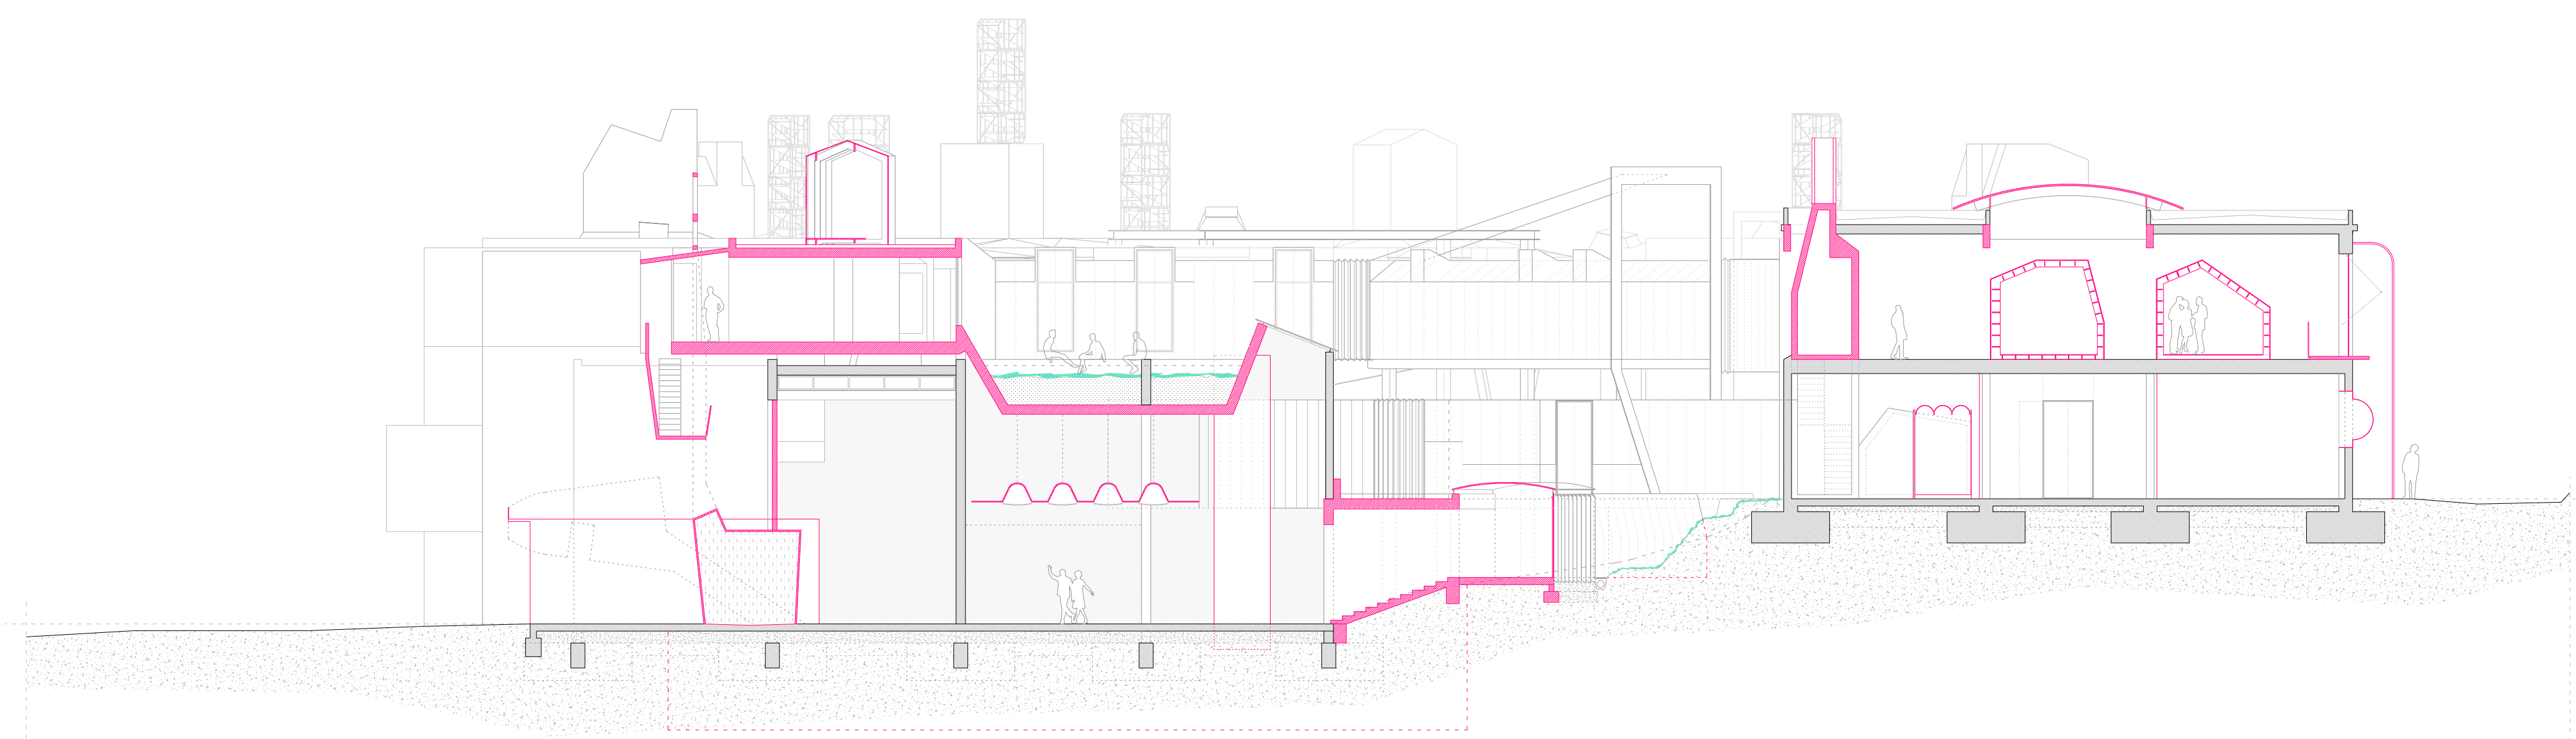


4

2 | proyecto
SECCIONES
PFC | SEGUNDAS OPORTUNIDADES
CONSTRUILO CONSTRUIBO


Intervención para la recuperación de espacios en la periferia urbana _ exvartel Las Canteras
SERGIO RODRÍGUEZ ACOSTA · alumno
JUAN RAFAEL PÉREZ CABRERA · tutor de estructural

JOSÉ LUIS GAGO VAQUERO · tutor de proyecto



MANUEL MONTEDEOCA CALDERÍN · tutor de construcción e instalaciones



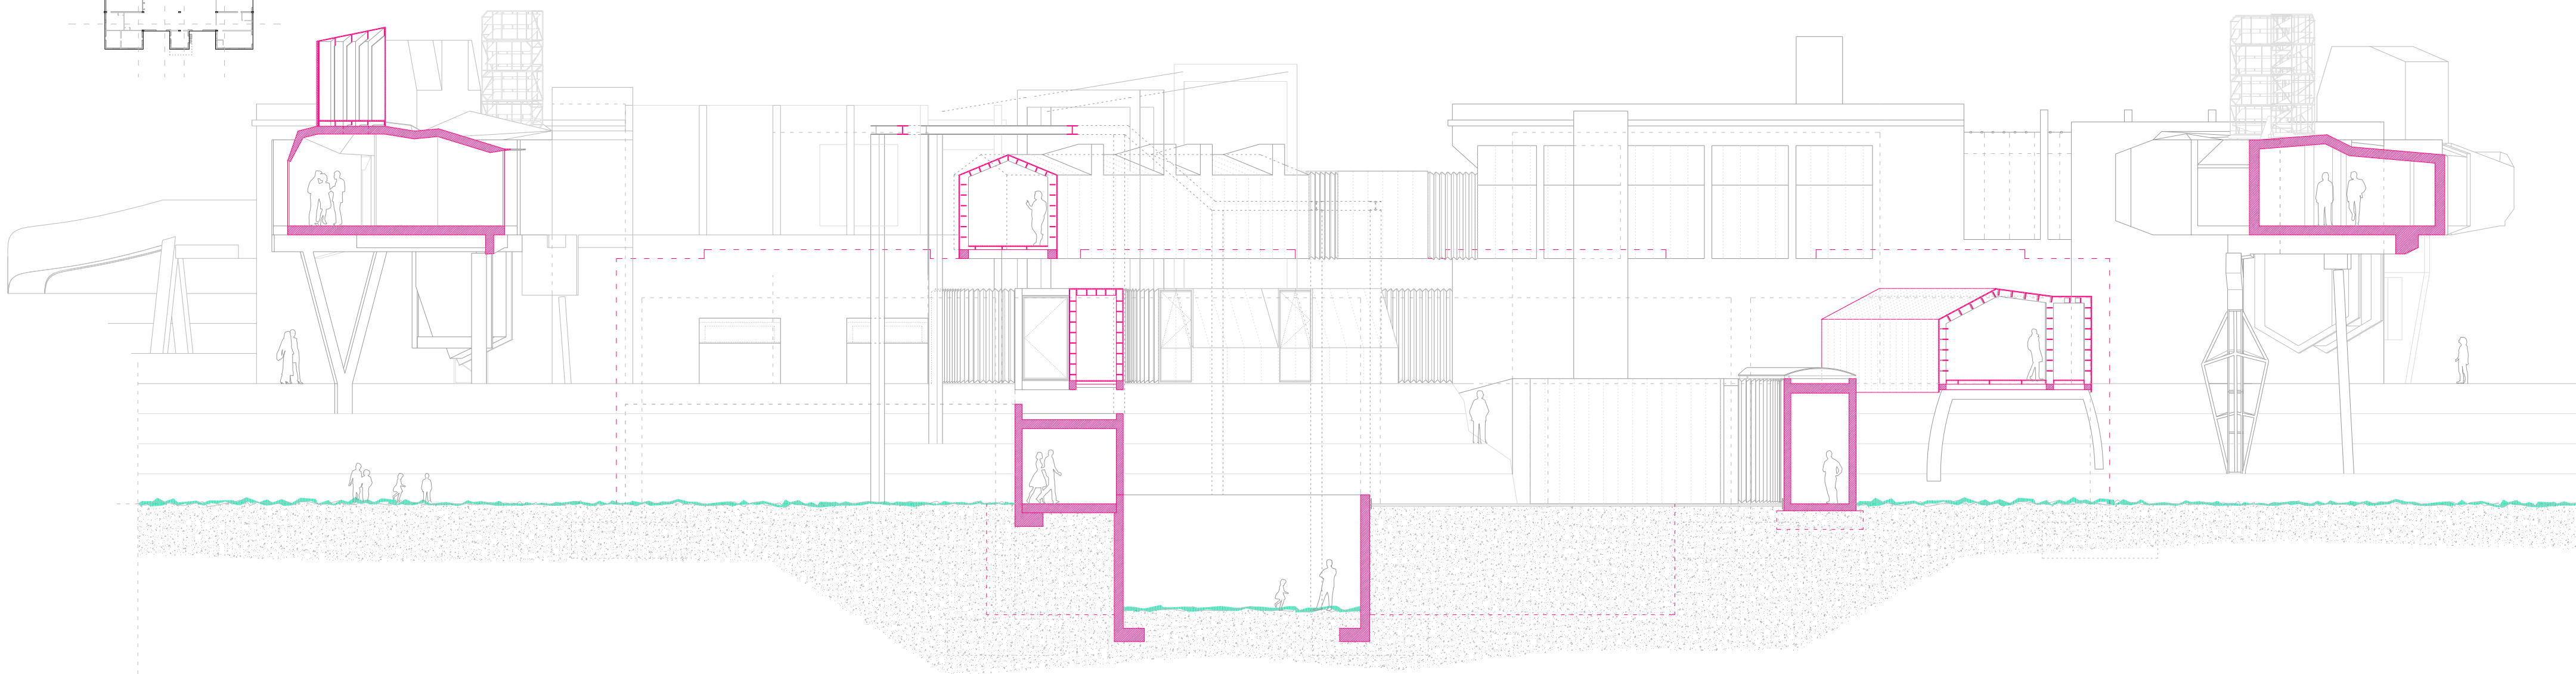



5

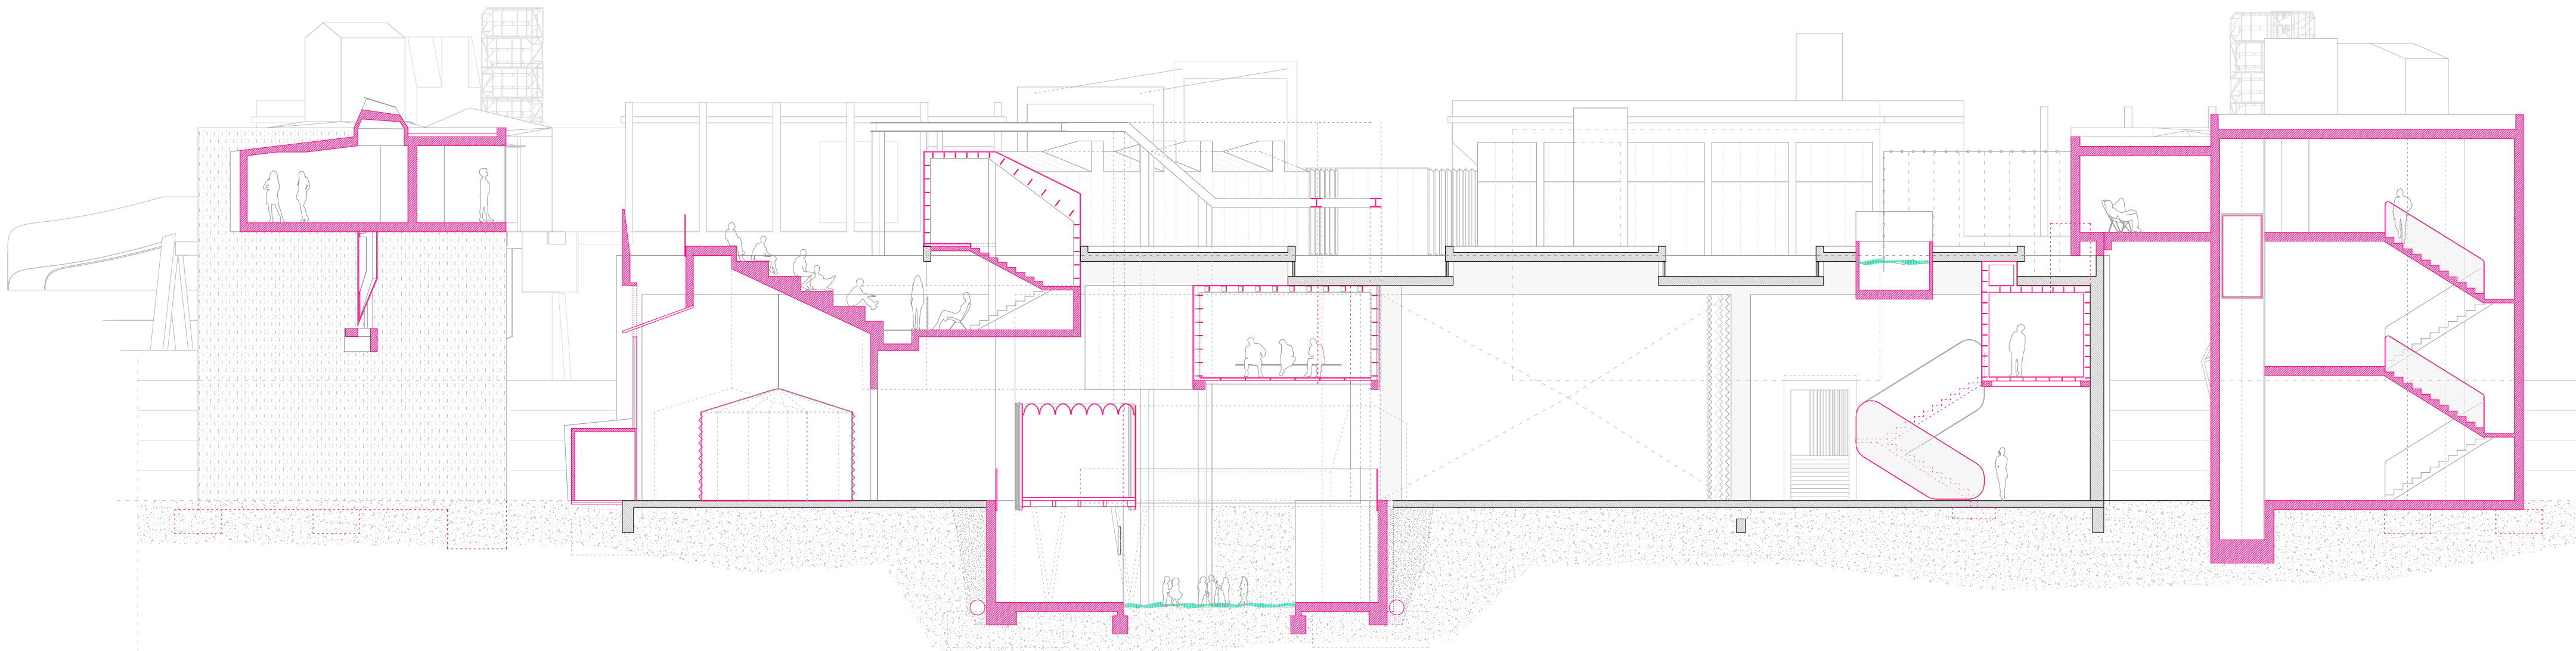



6

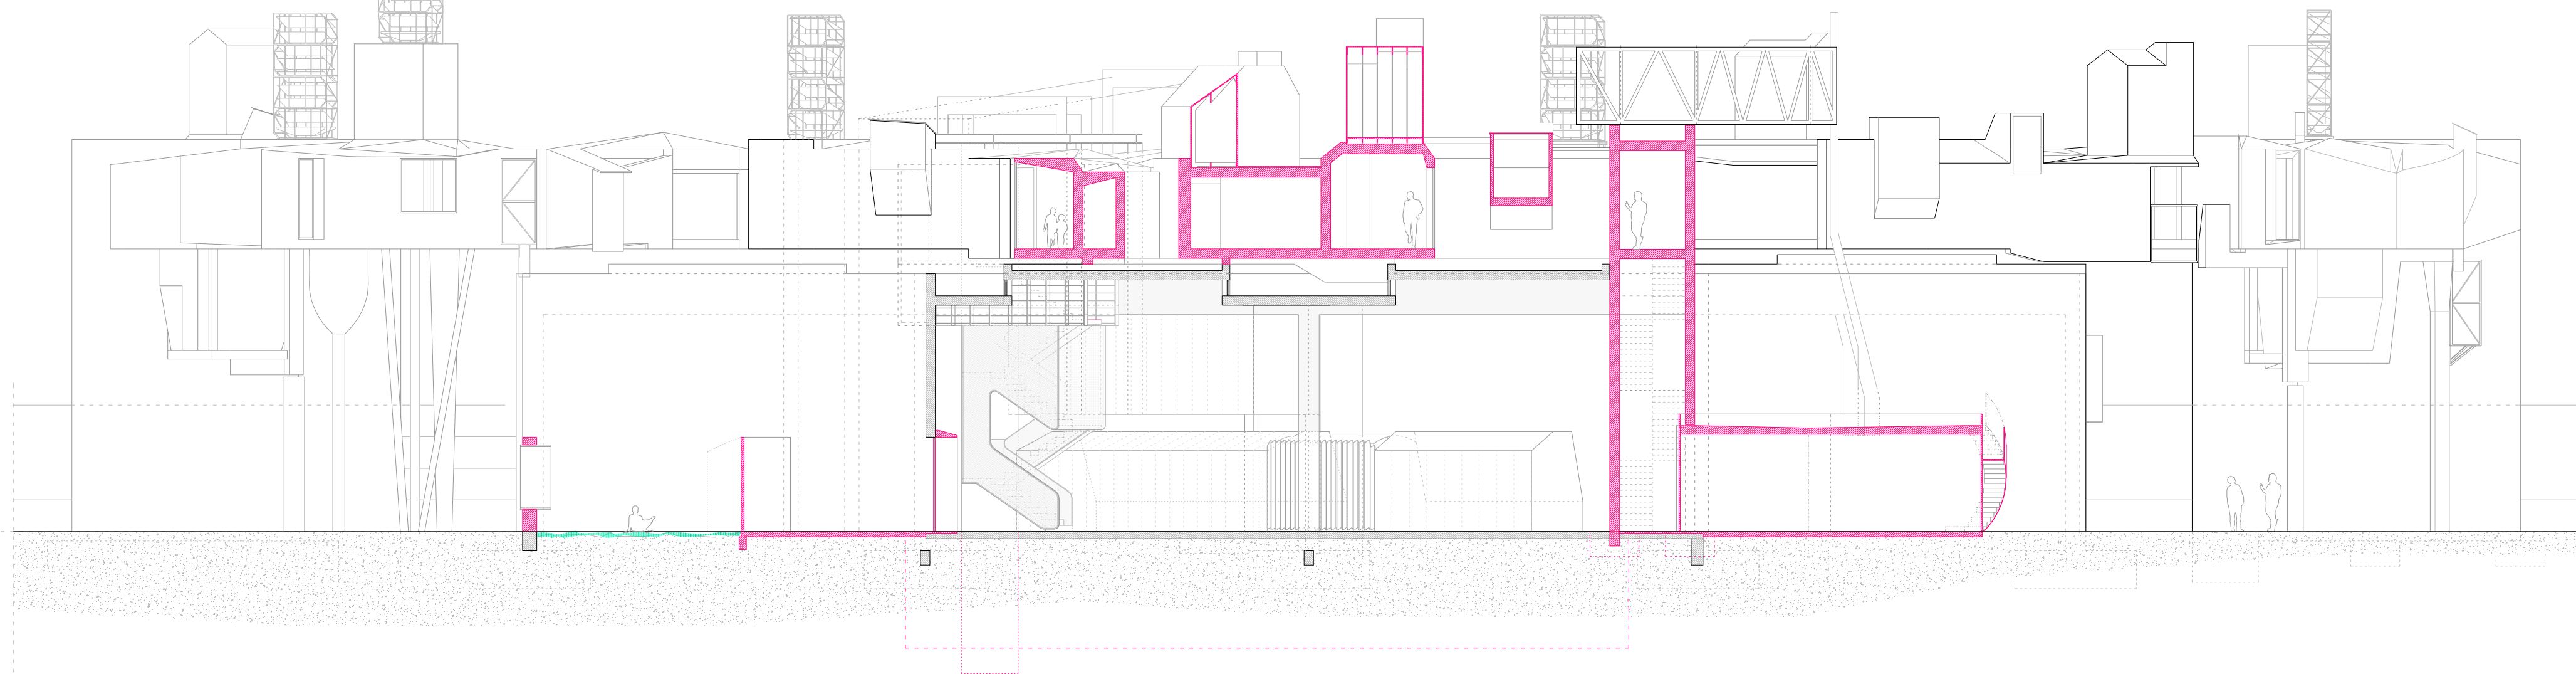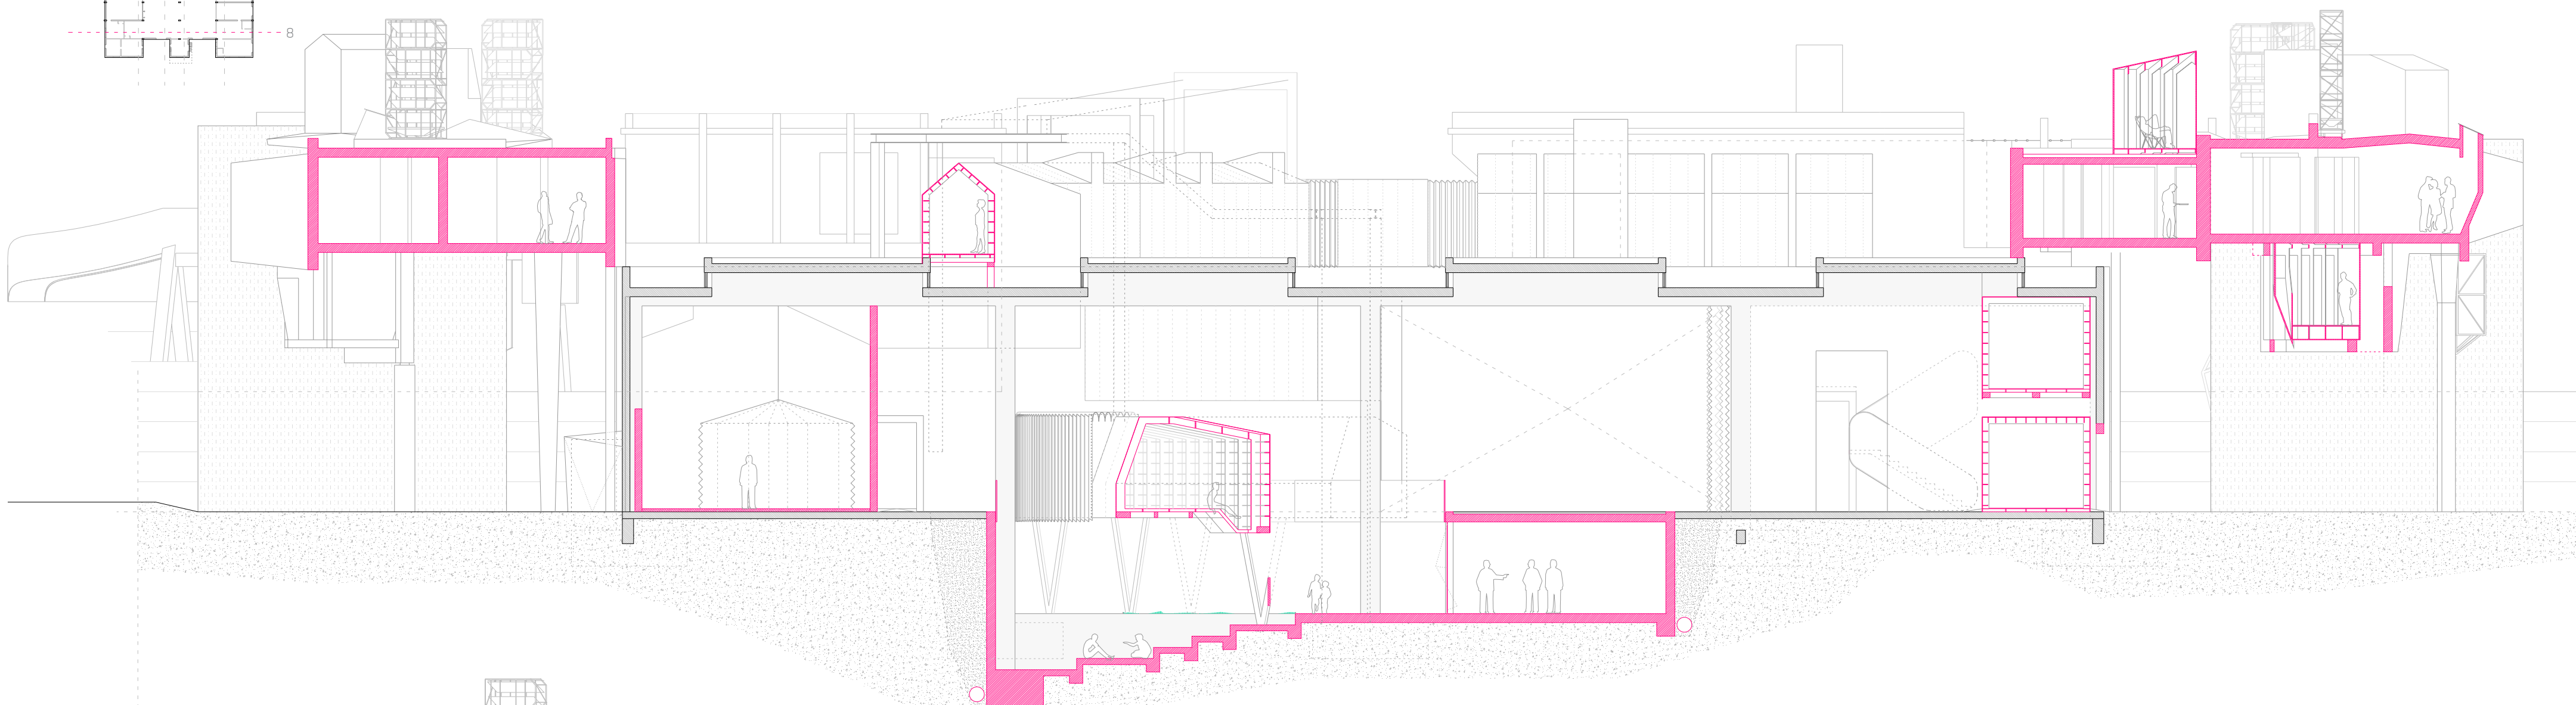

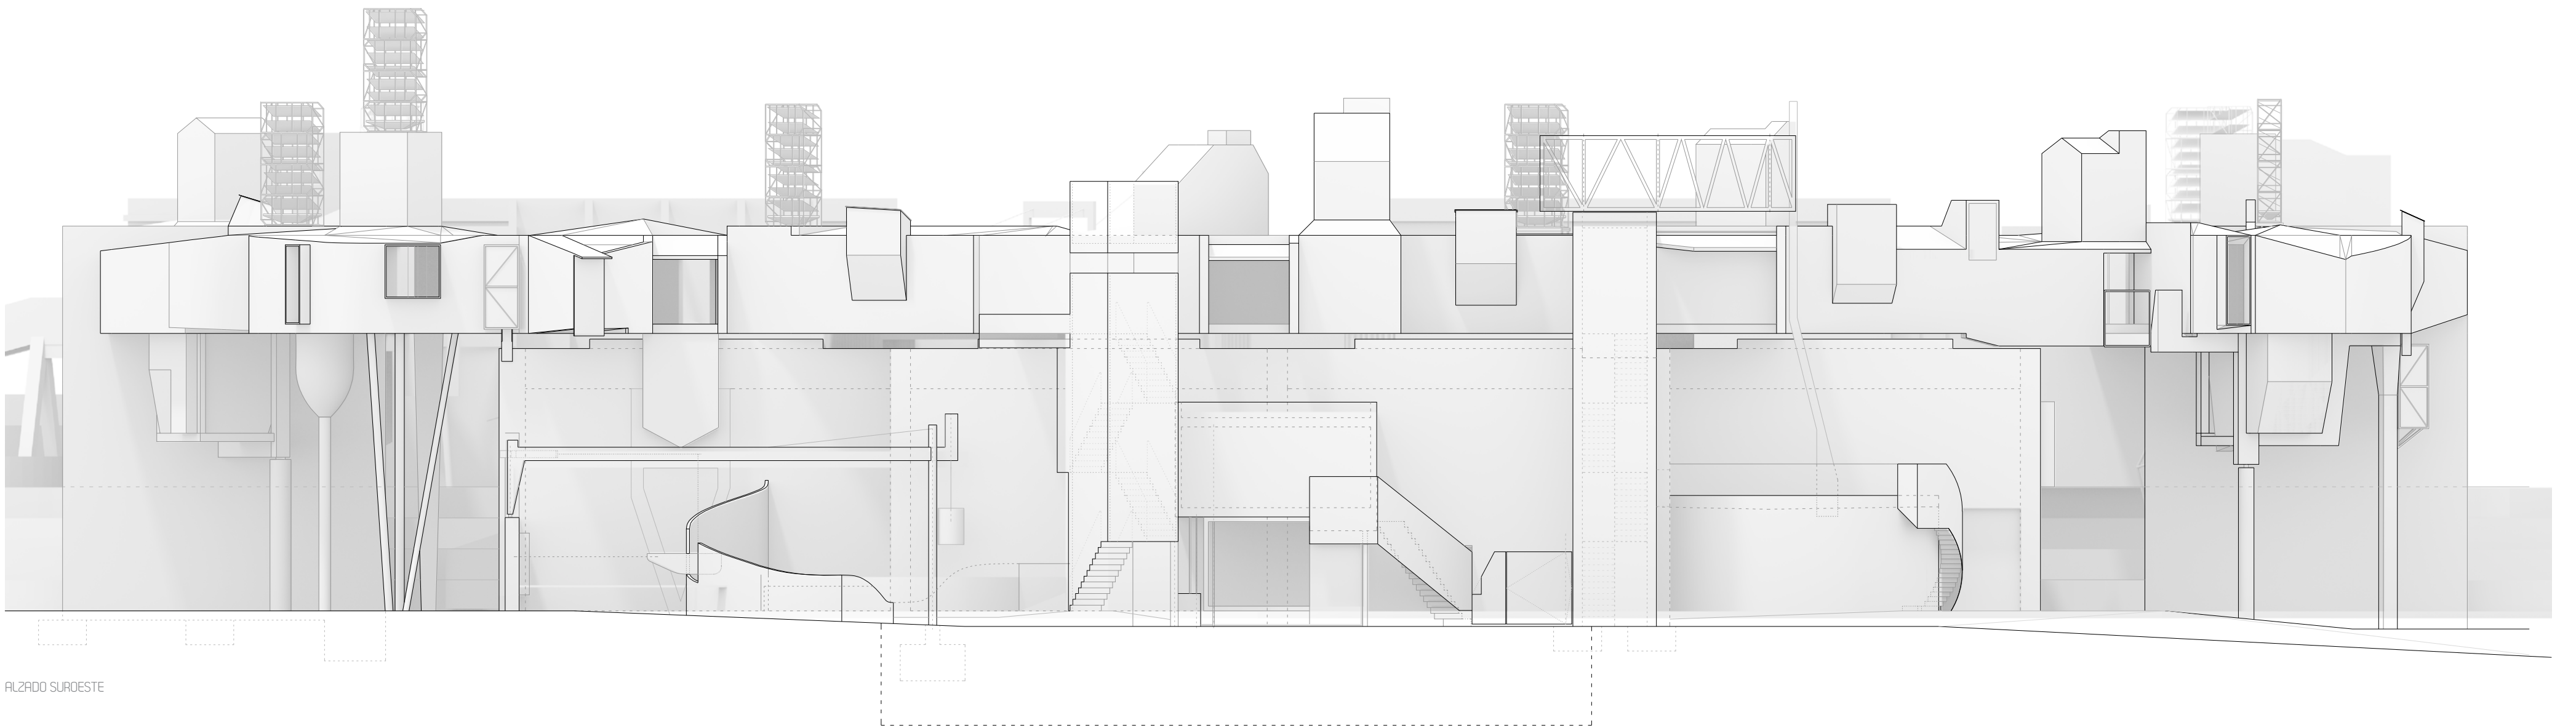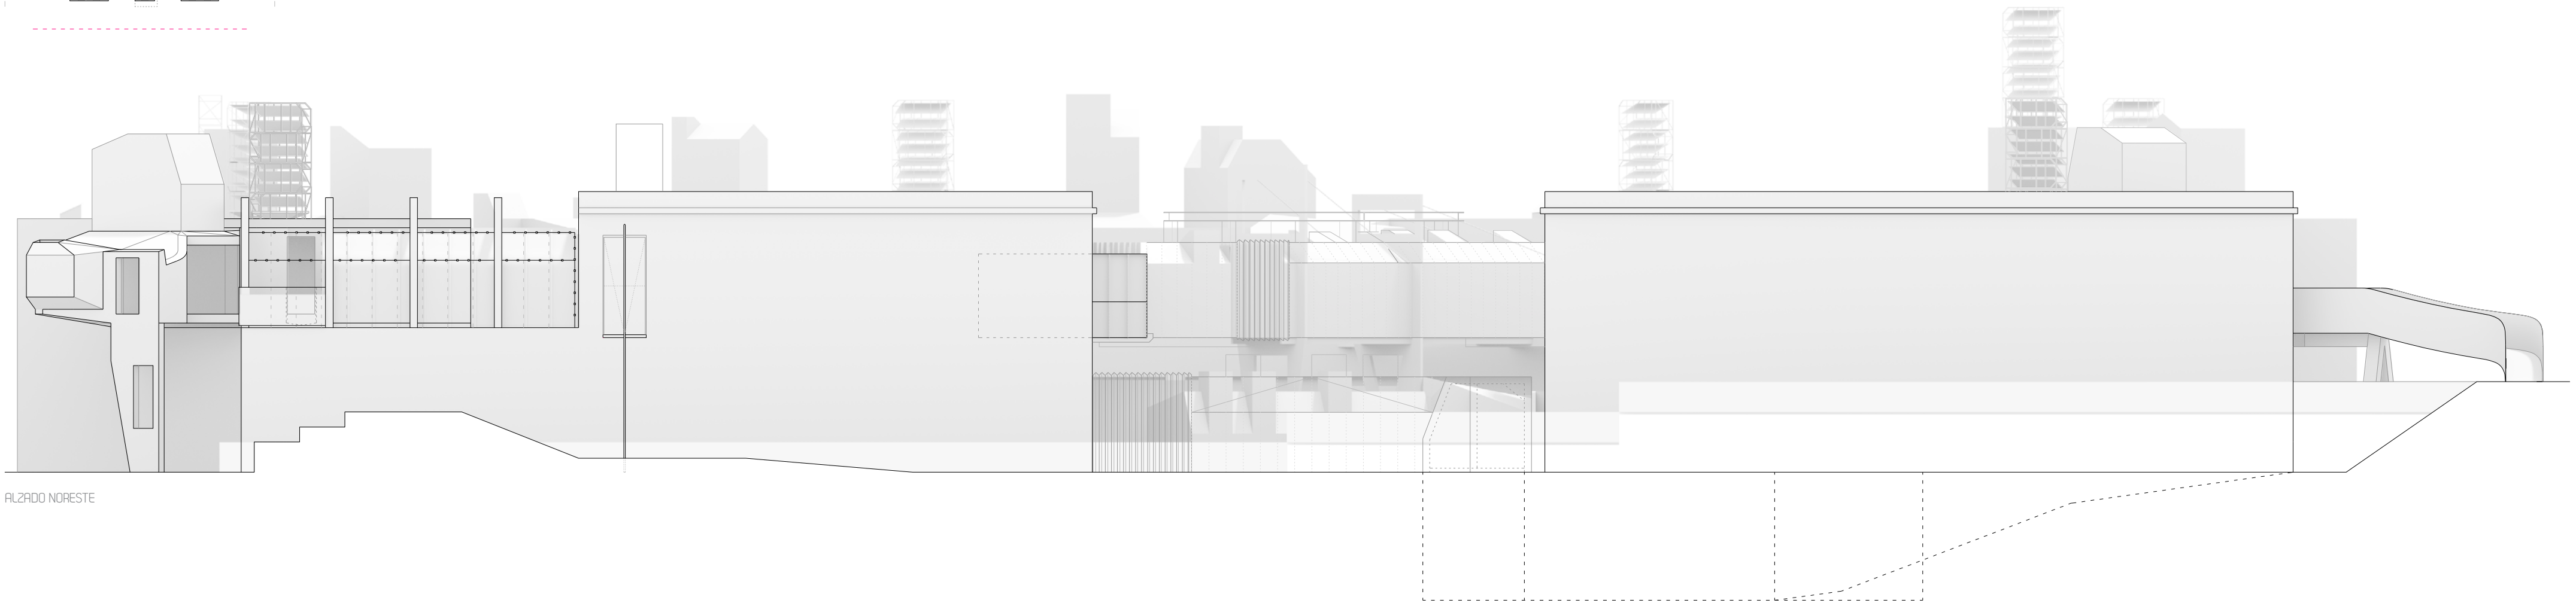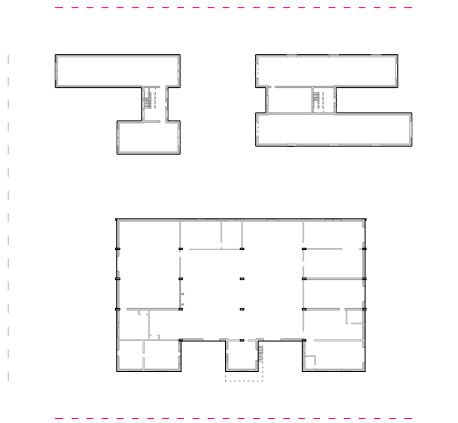


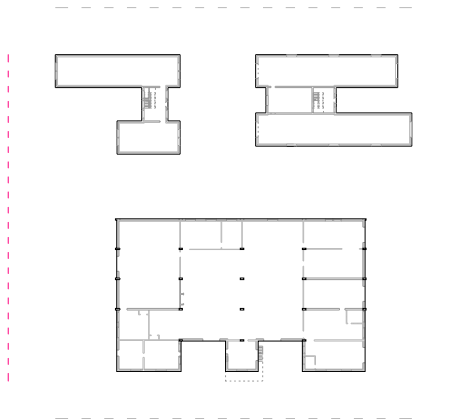



ALZADO SURESTE

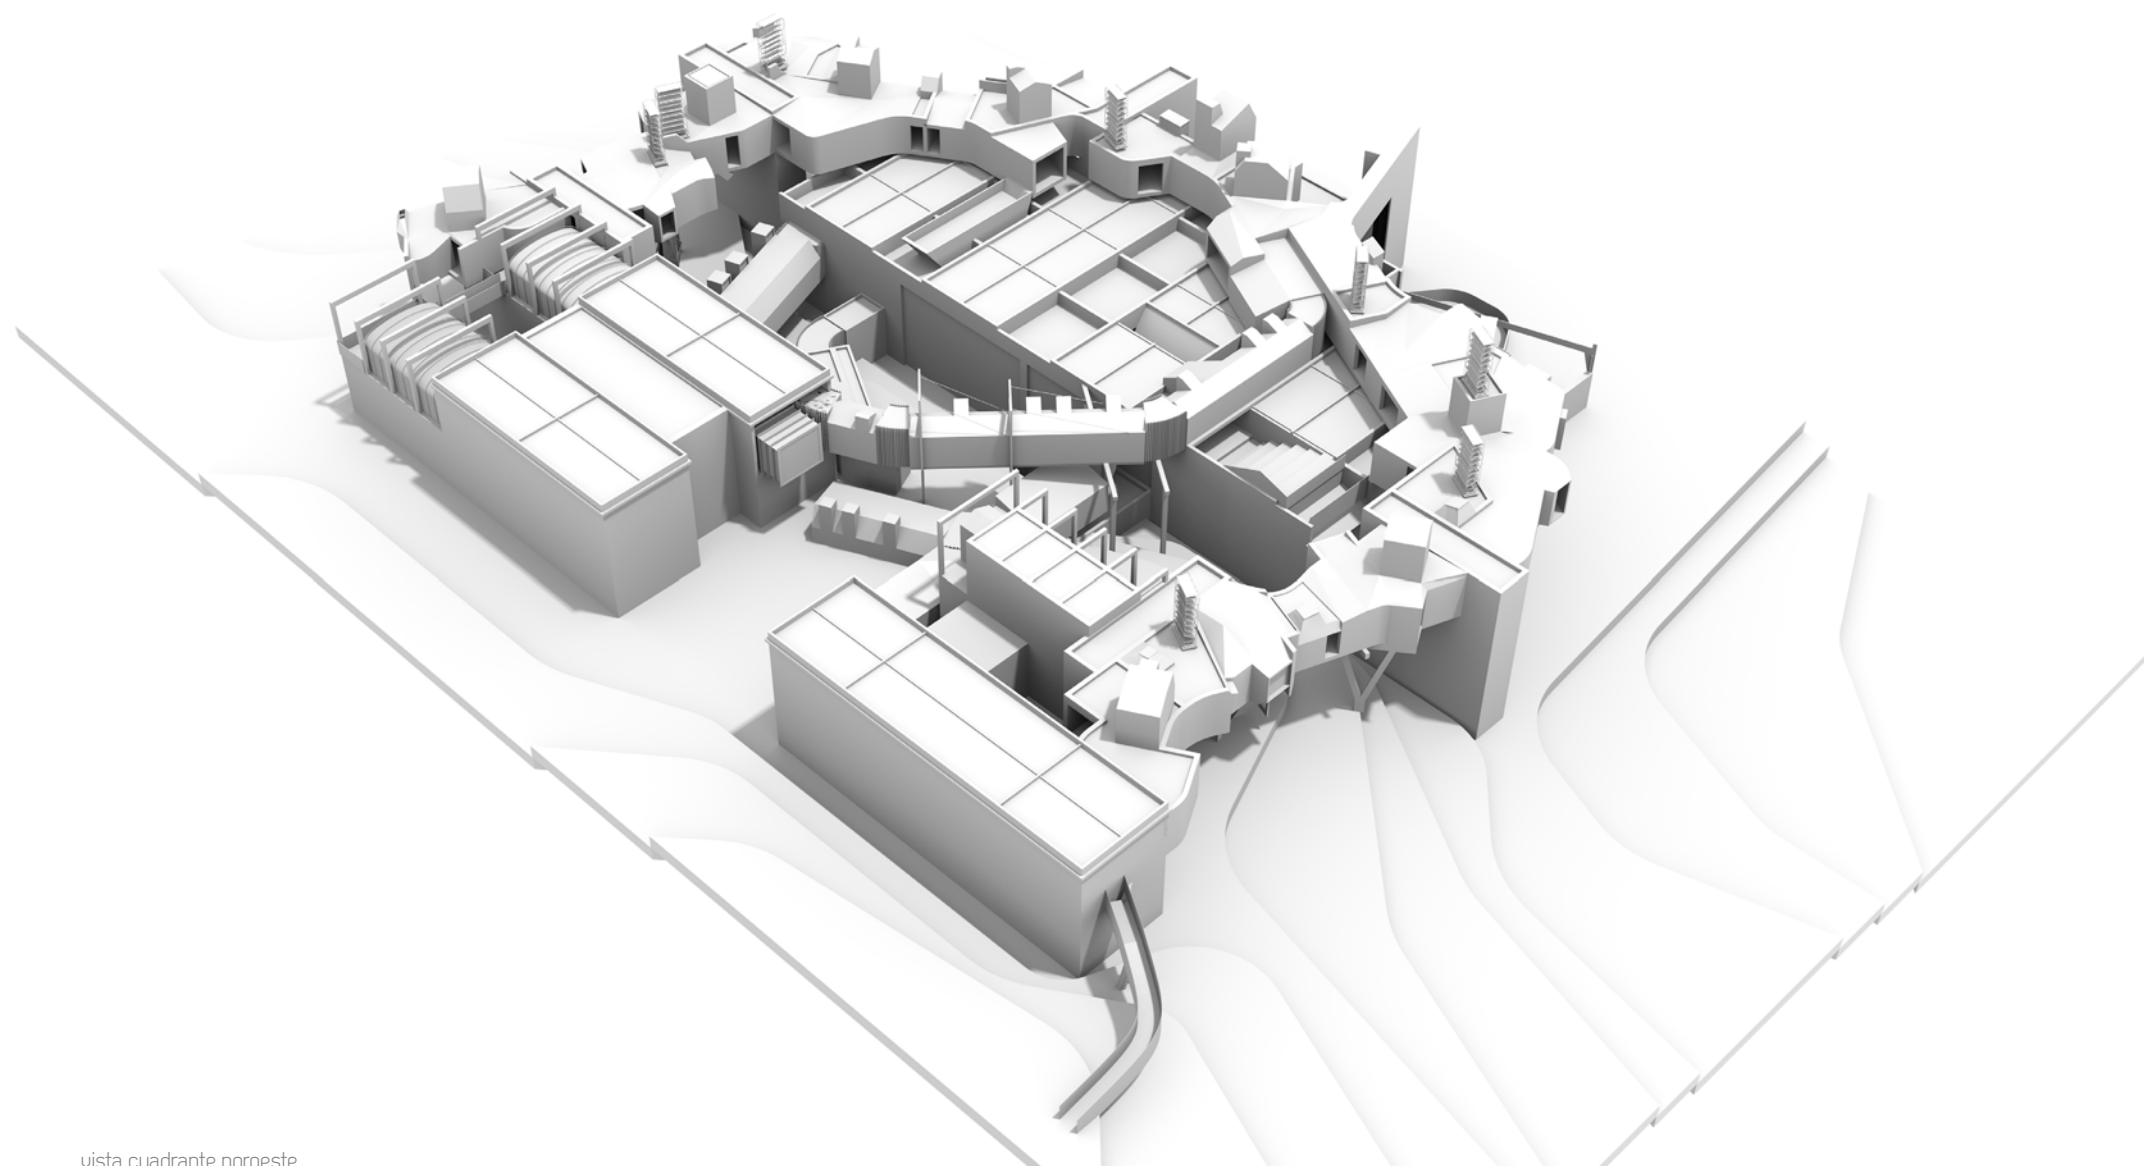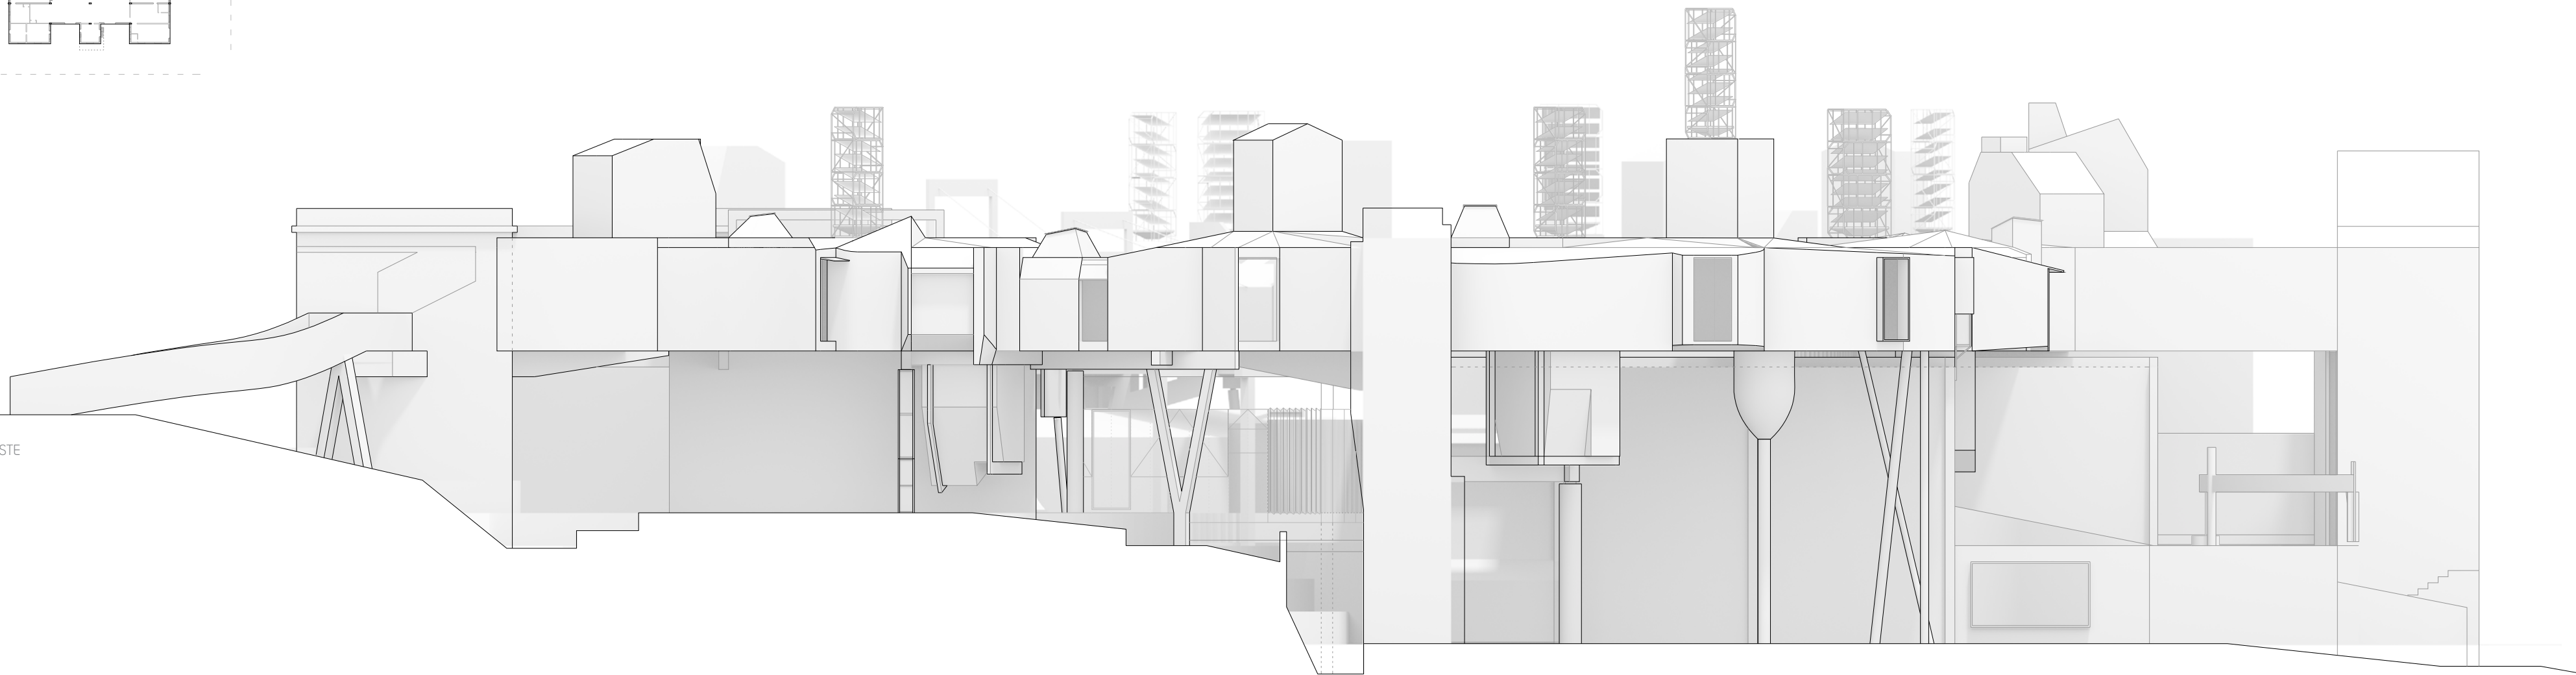


vista cuadrante noroeste

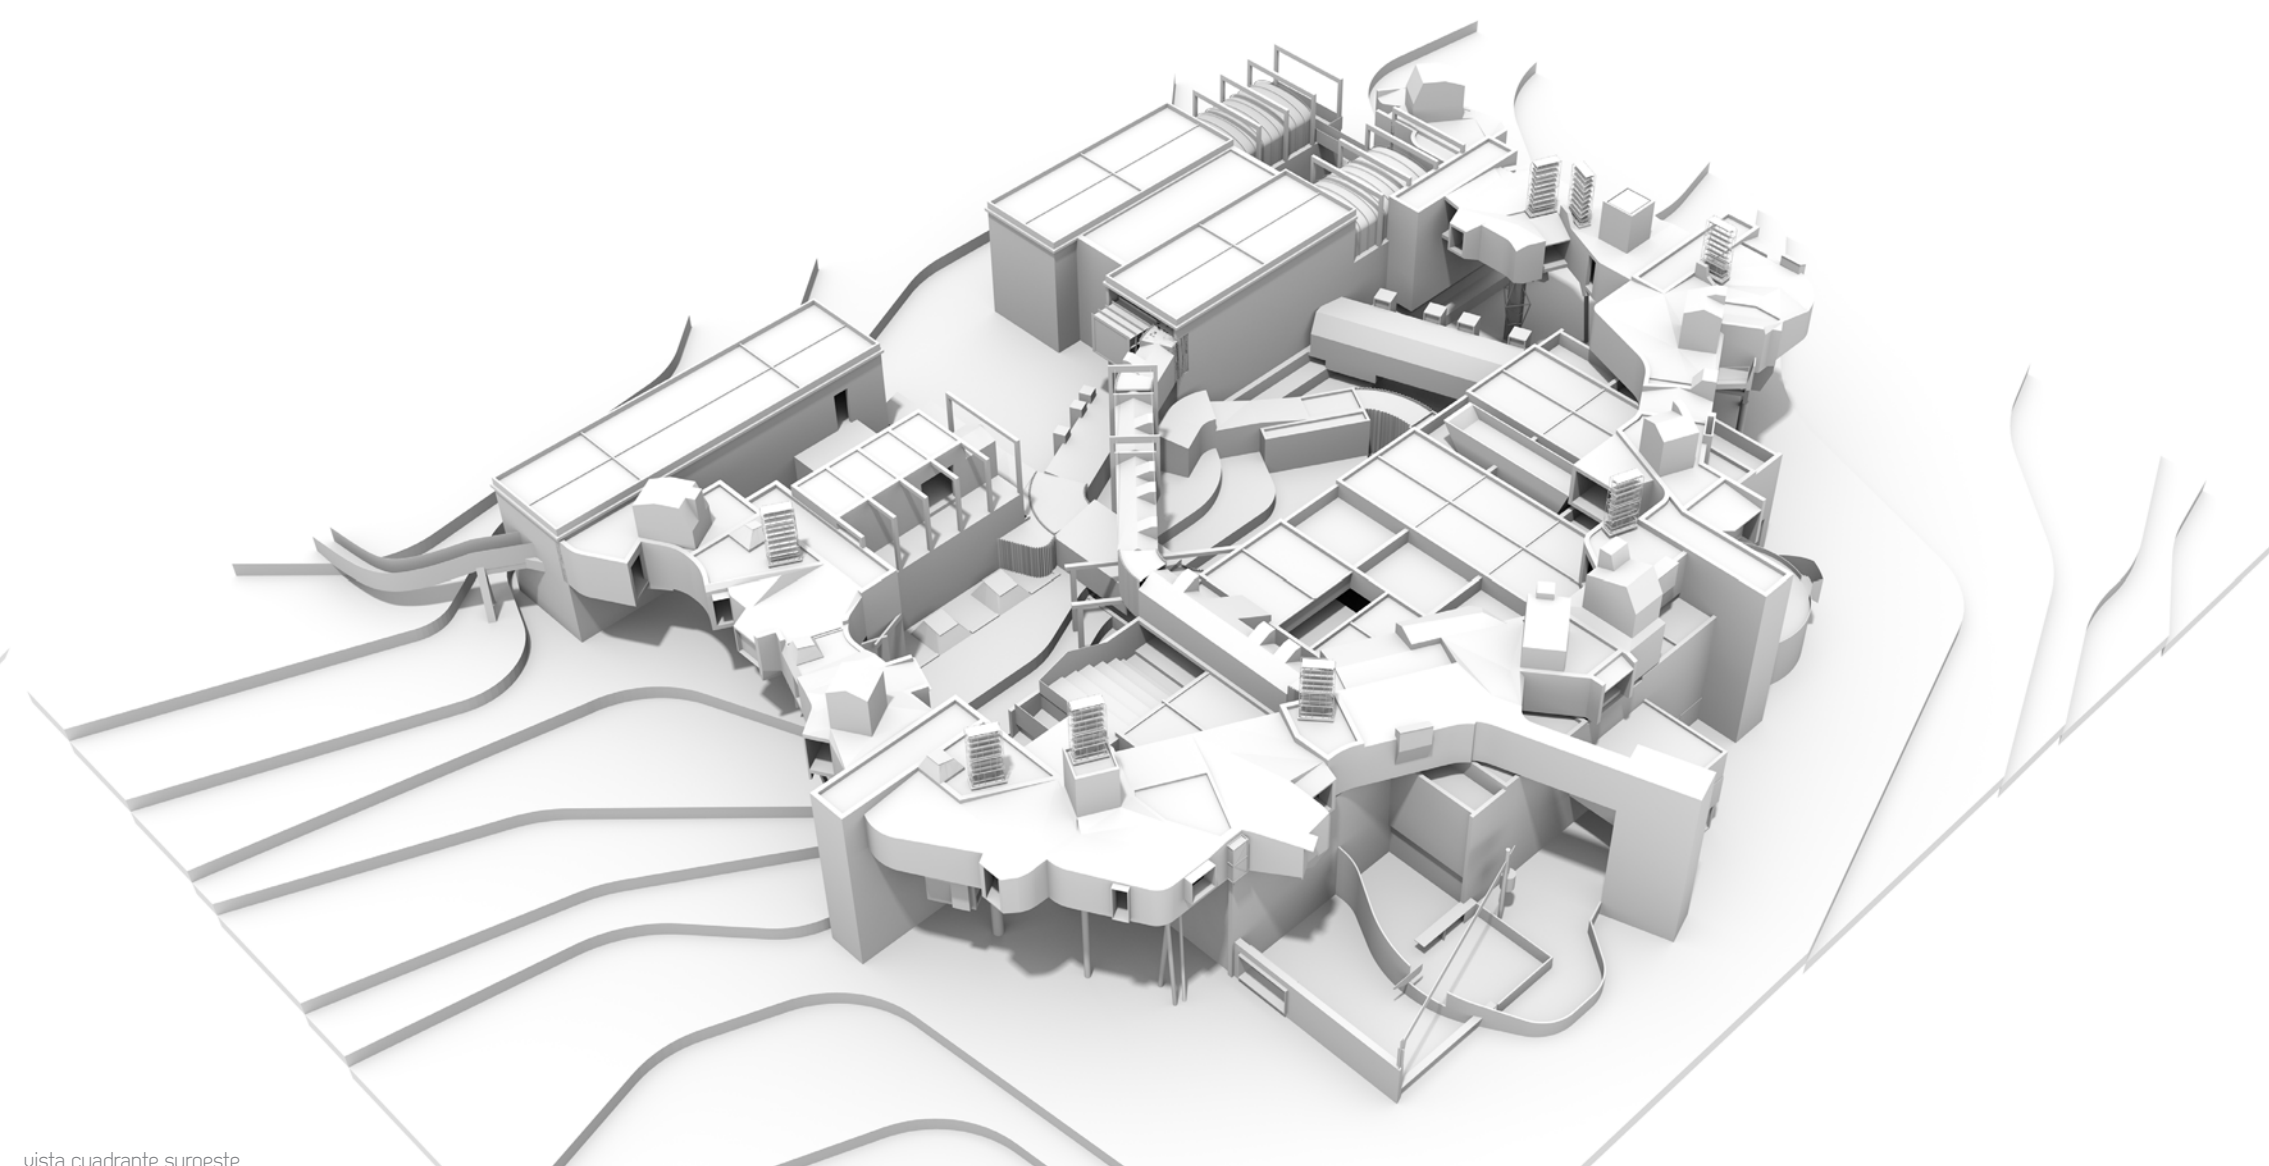


vista cuadrante suroeste

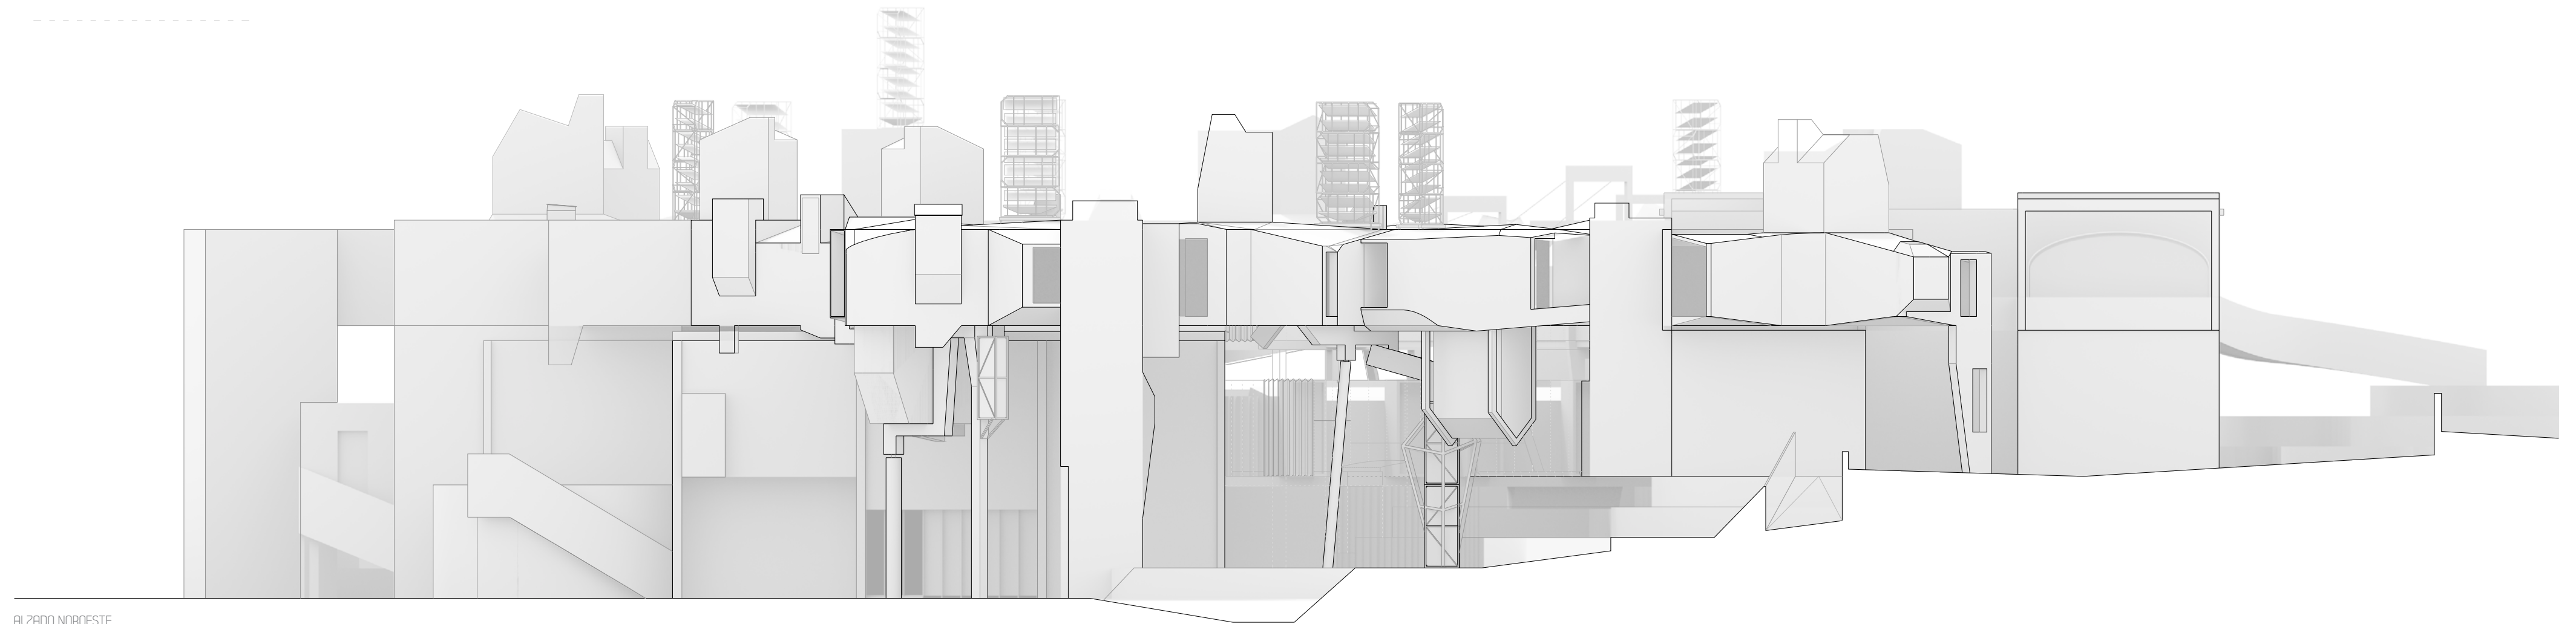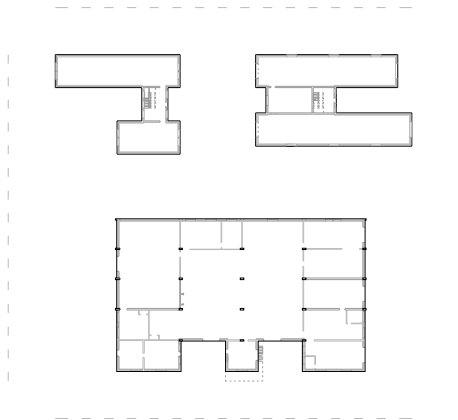

ALZADO NOROESTE

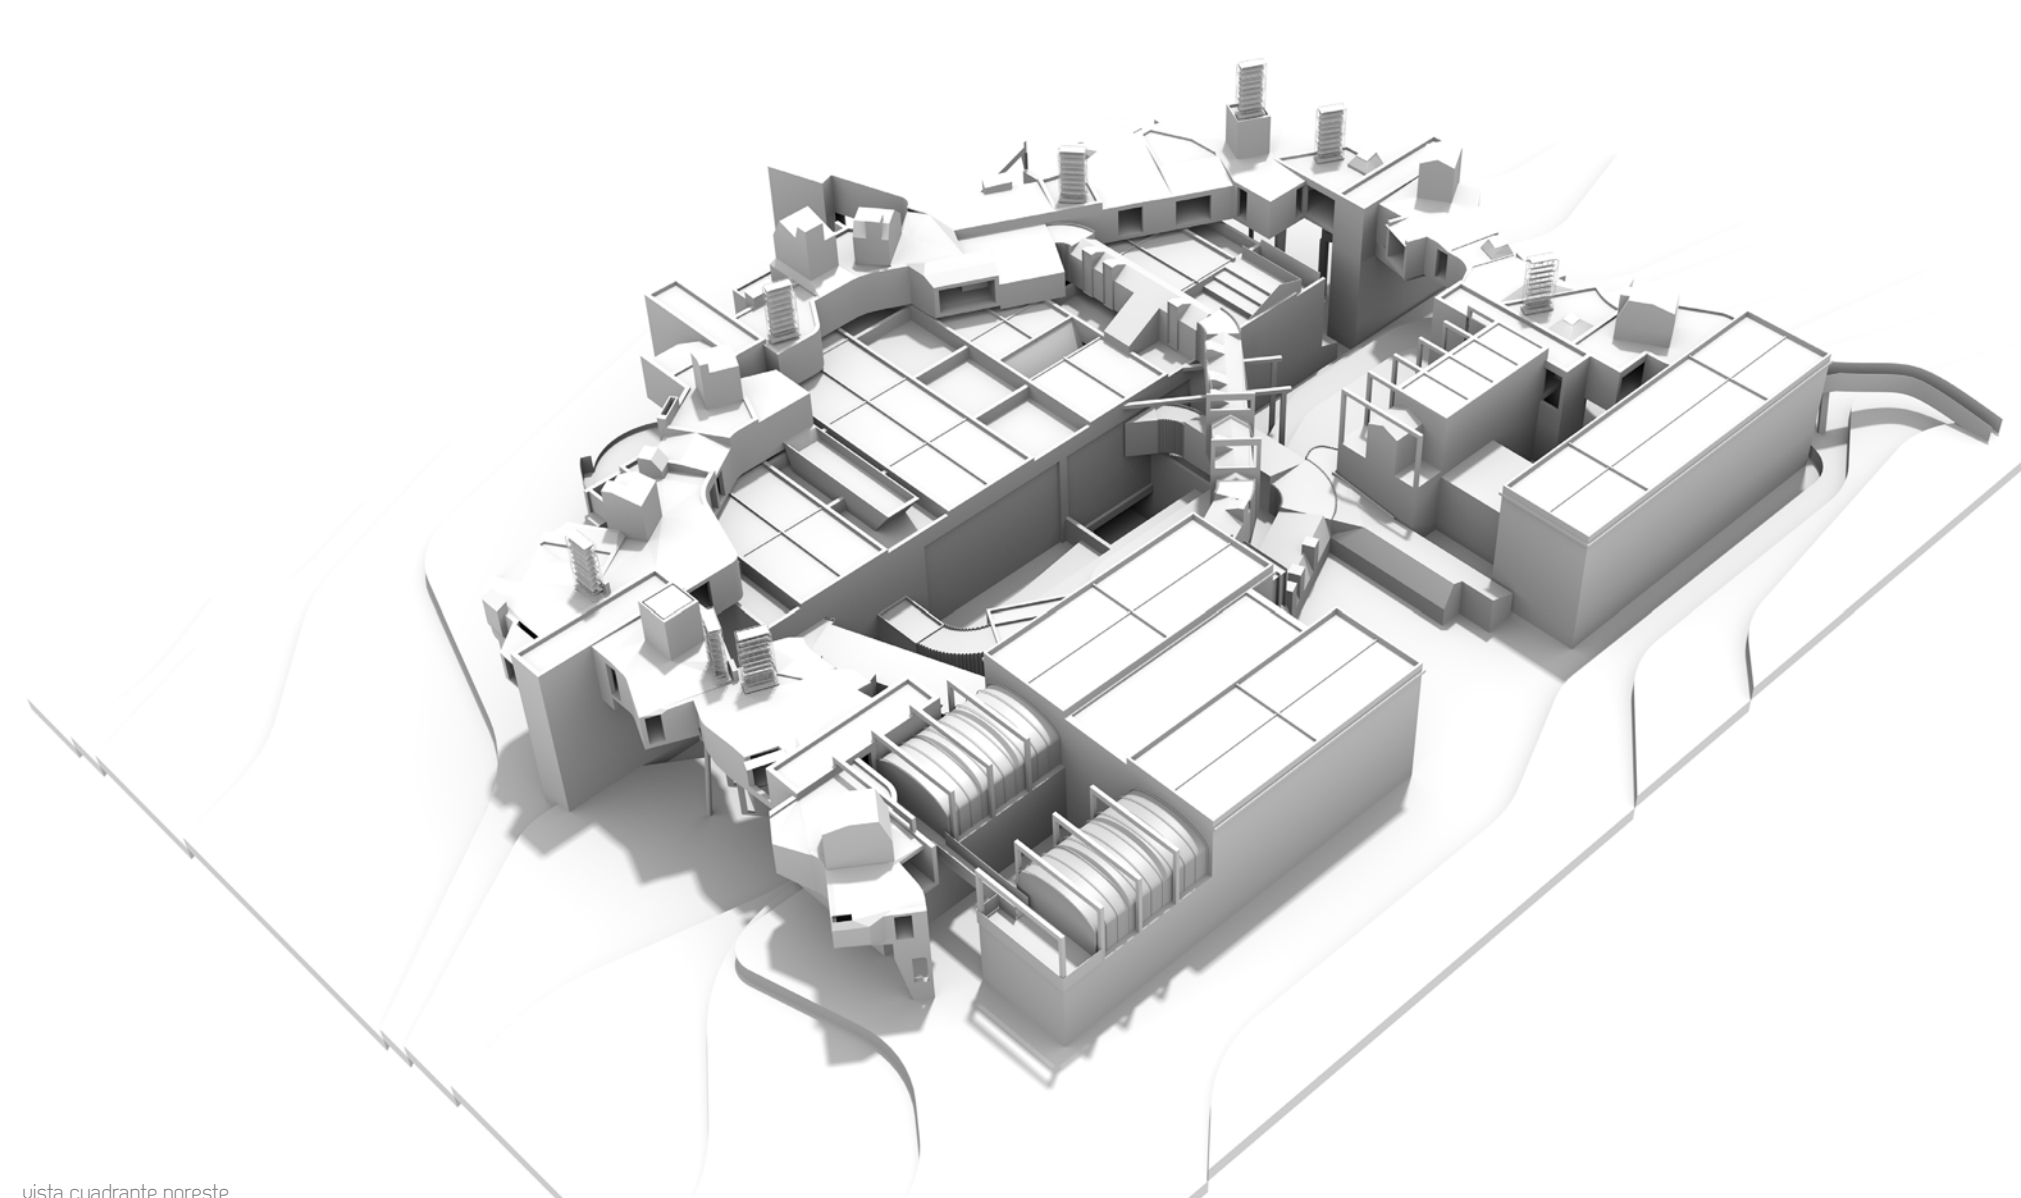

vista cuadrante noreste

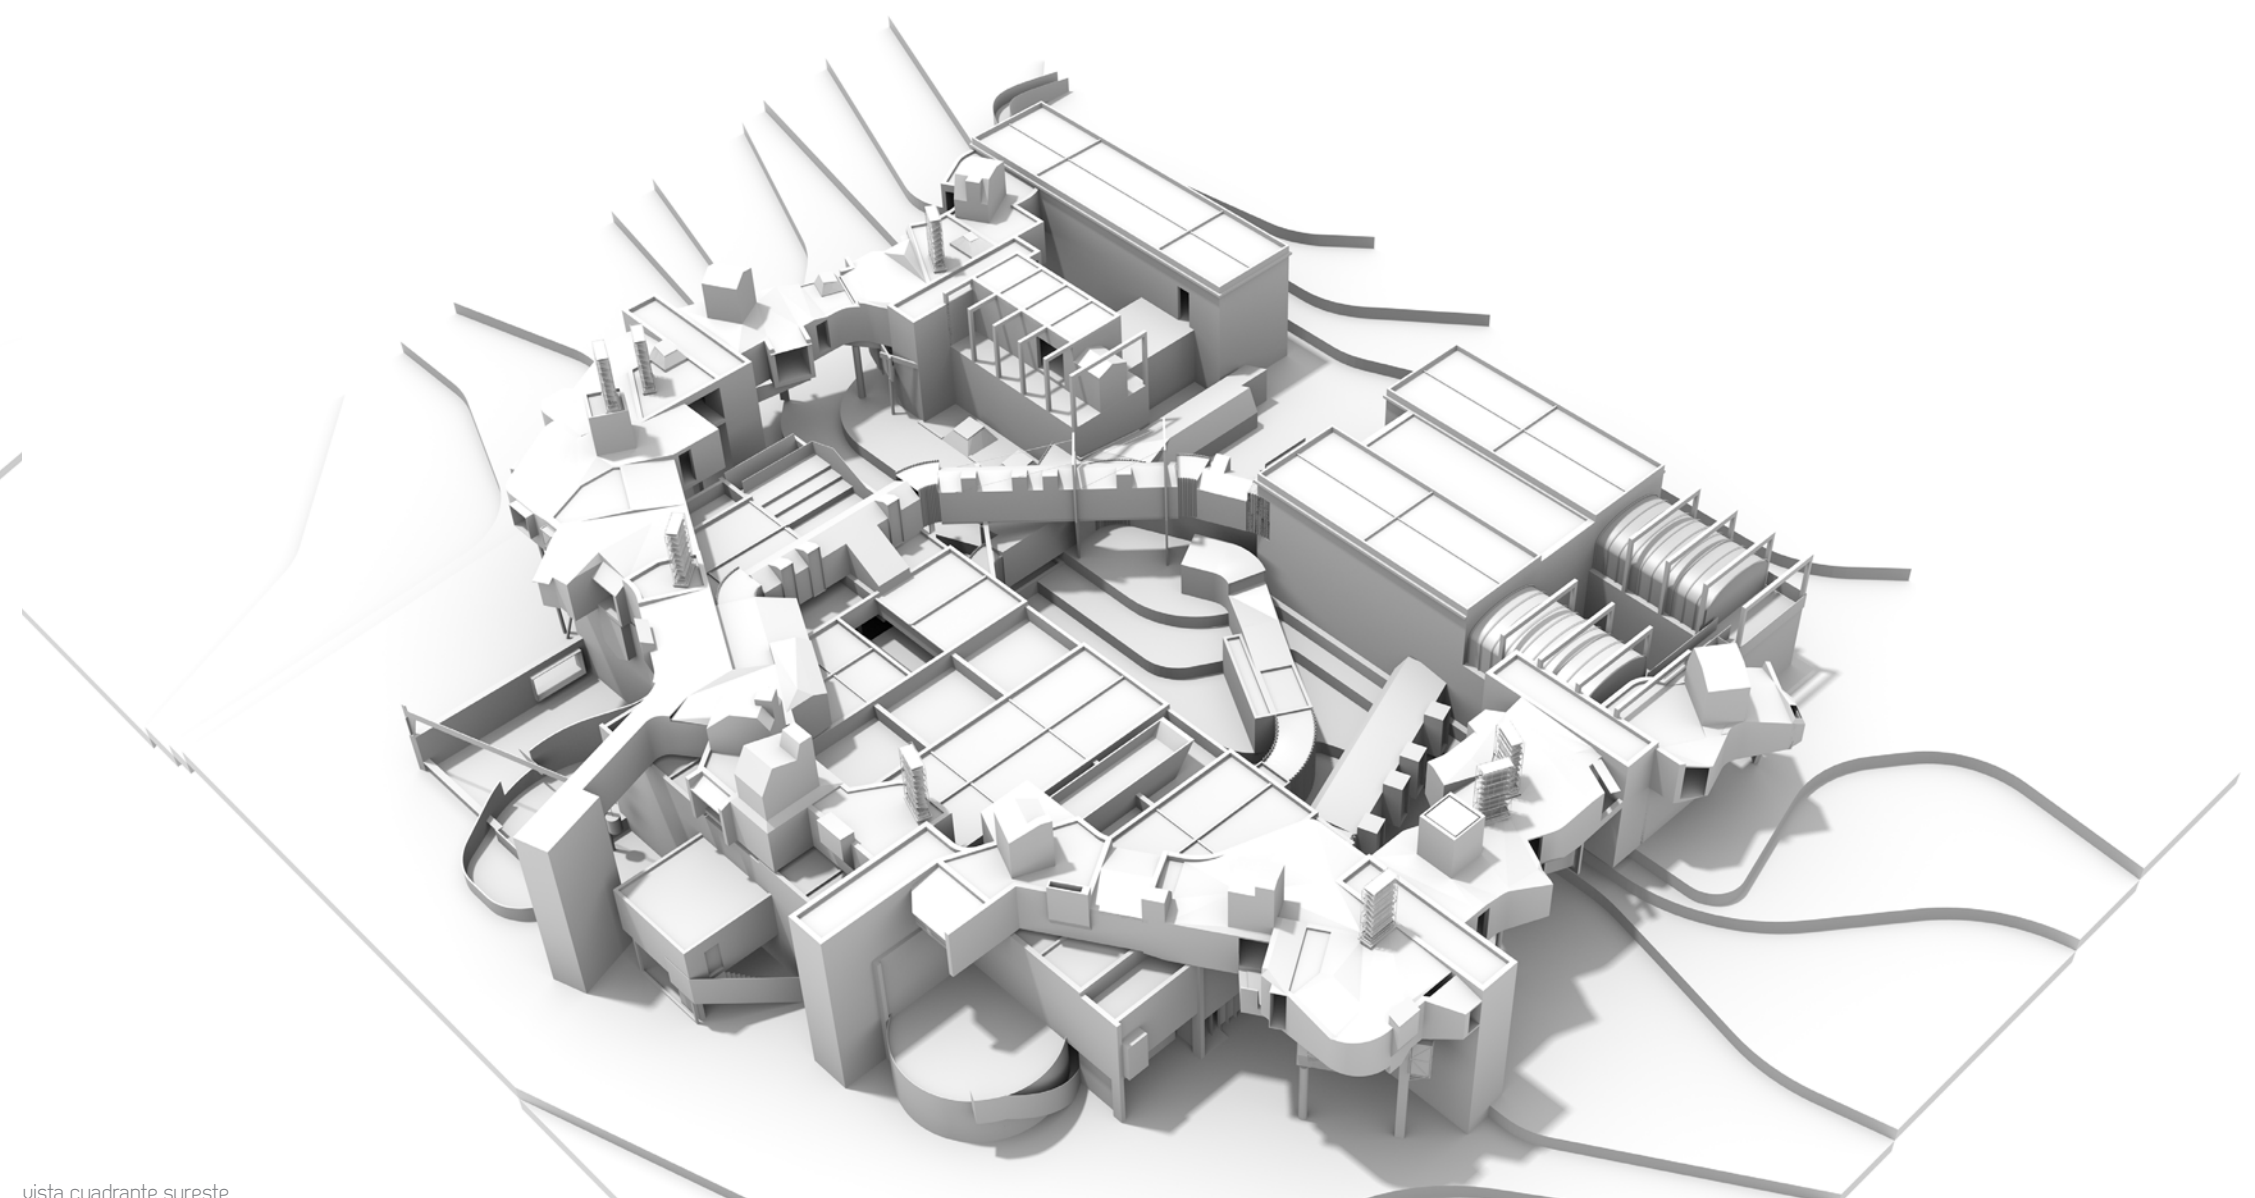

vista cuadrante sureste

1 - propuesta_planta cubiertas

EDIFICIOS EXISTENTES

- 1 pieza acceso-control + exposiciones
- 2 núcleo principal propuesta
- 3 naves de actividades puntuales
- 4 aparcamiento
- 5 estructura huertos sociales
- 6 piezas de apoyo huerto
- 7 acceso principal según ubicación
- 8 espacio público exterior

