


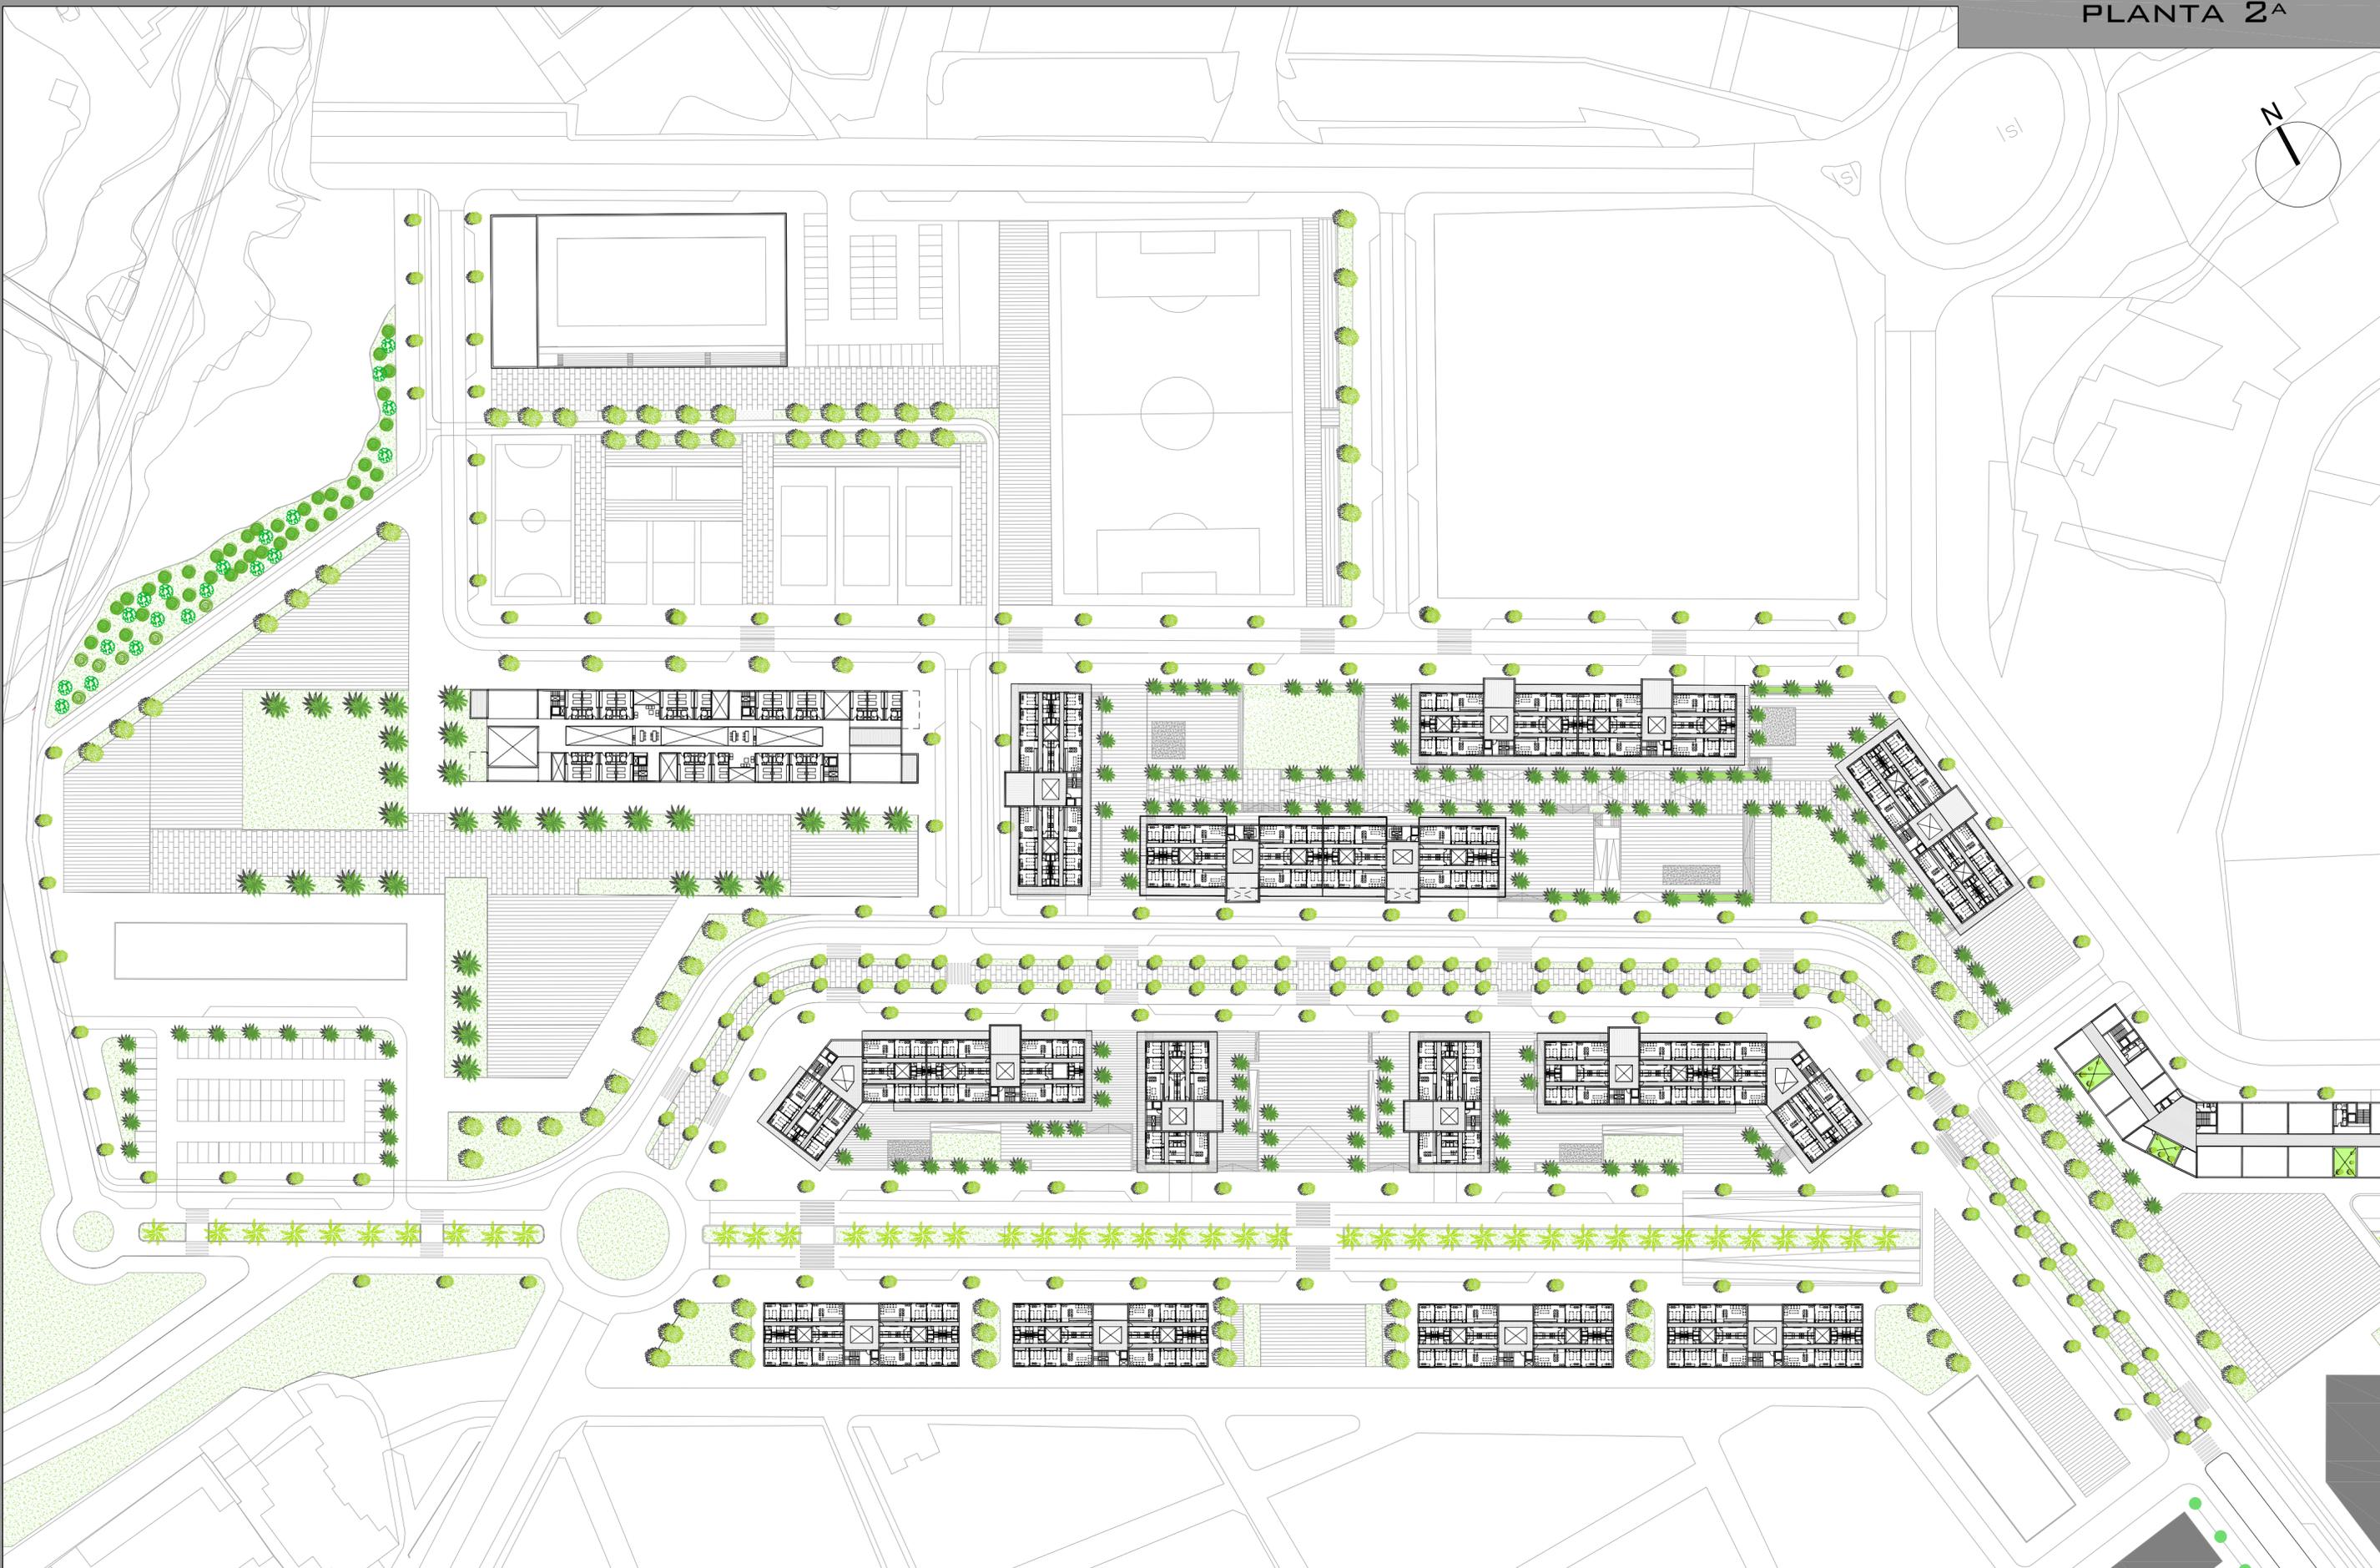

ESCALA 1/1000





ESCALA 1/1000

LA ISLETA, ESPACIO ABIERTO

PROYECTO FINAL DE CARRERA, JUNIO 2012

LOCALIZACIÓN: LA ISLETA, MUNICIPIO DE LAS PALMAS DE GRAN CANARIA

ETSA. LAS PALMAS DE GRAN CANARIA

ALUMNO: JUAN JOSÉ MARTÍNEZ MARTÍNEZ

TUTOR - FLORA PESCADOR MONAGAS


COTUTORES: ESTRUCTURAS - BENITO GARCÍA MACIÁ

CONSTRUCCIÓN - RICARDO SANTANA RODRÍGUEZ

INSTALACIONEZ - PABLO HERNÁNDEZ ORTEGA




SECCIÓN A-A' ESCALA: 1/1000

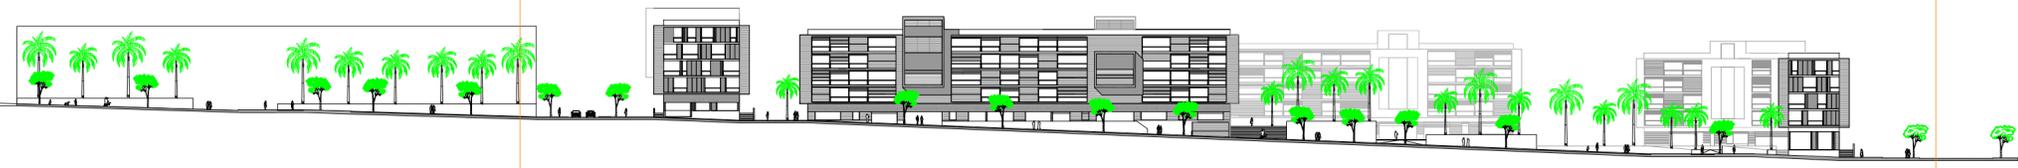



A1


A2

SECCIÓN A-A' AMPLIACIÓN A1 ESCALA: 1/500

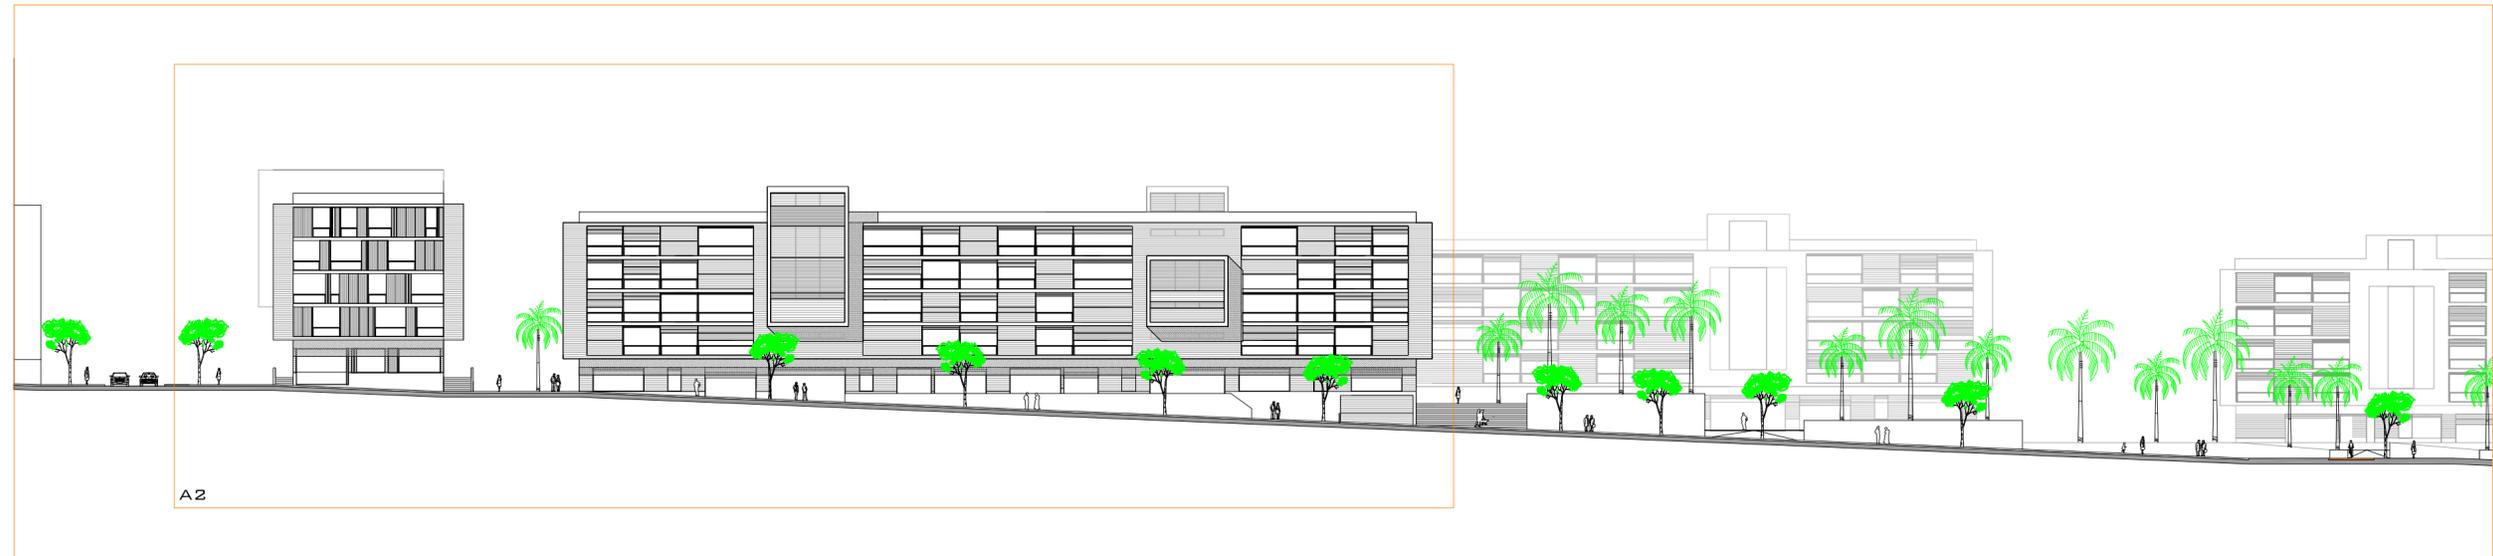


SECCIÓN A-A' AMPLIACIÓN A2 ESCALA: 1/300

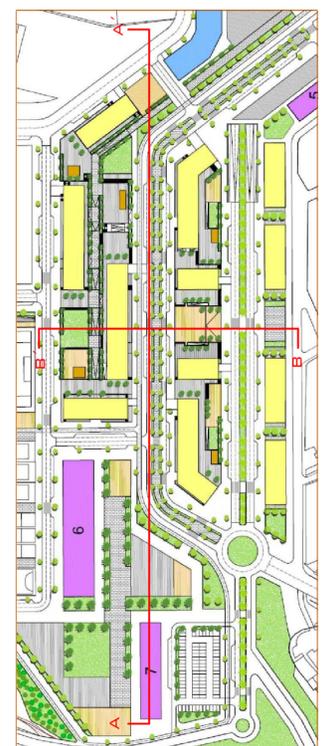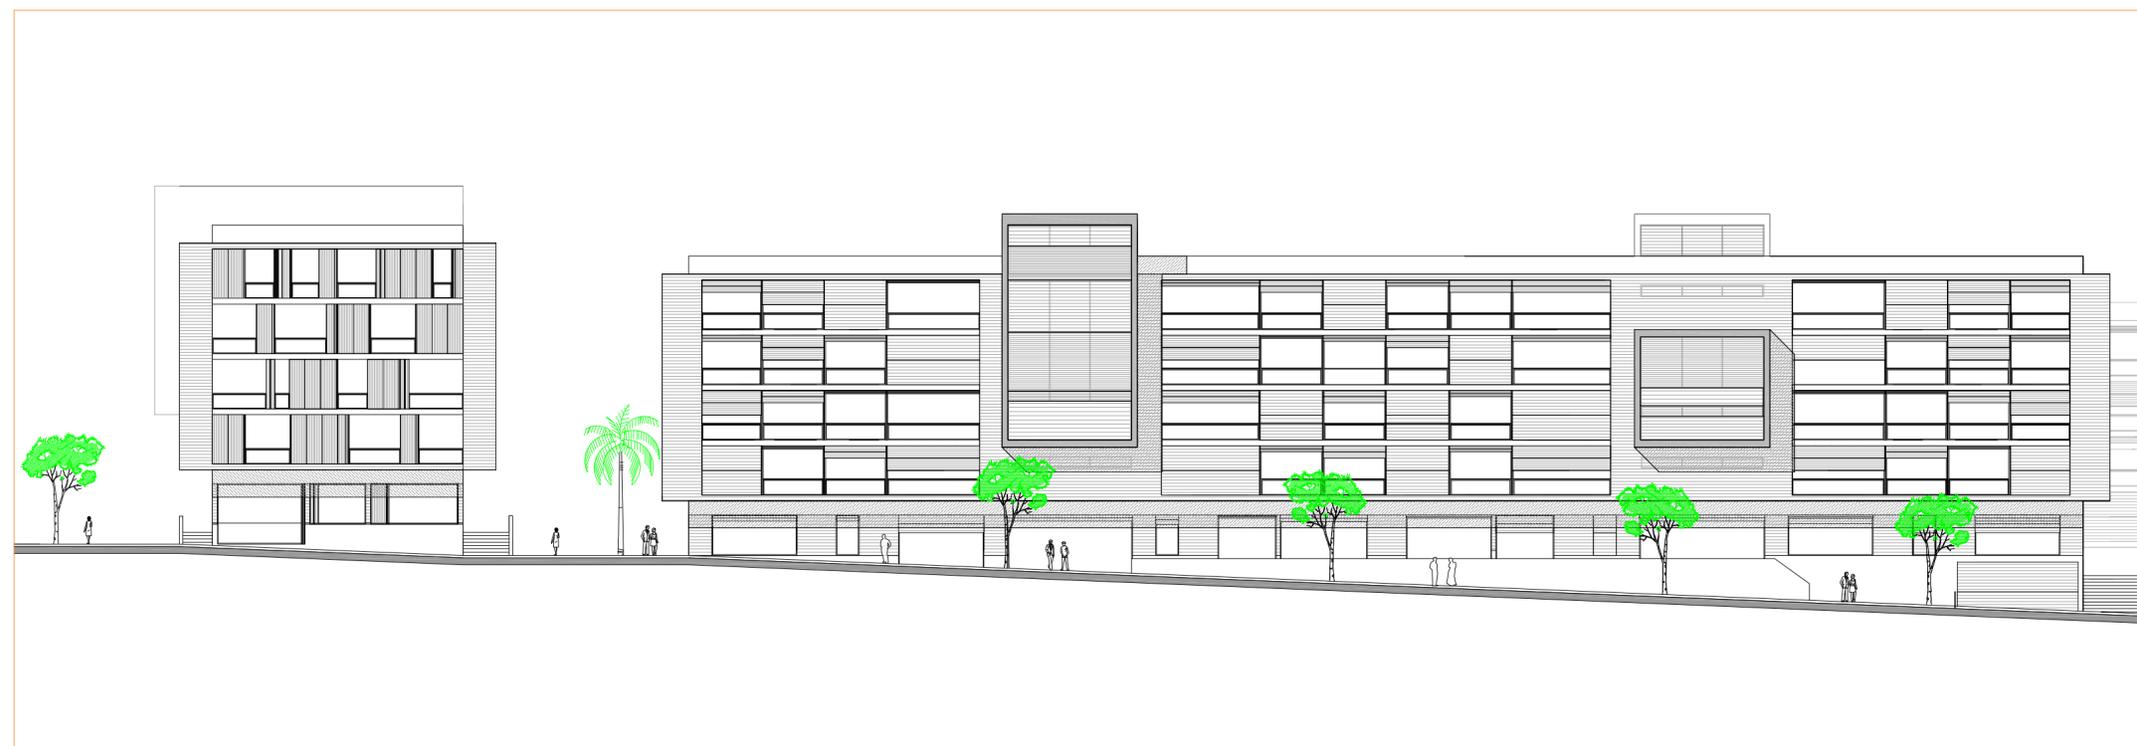


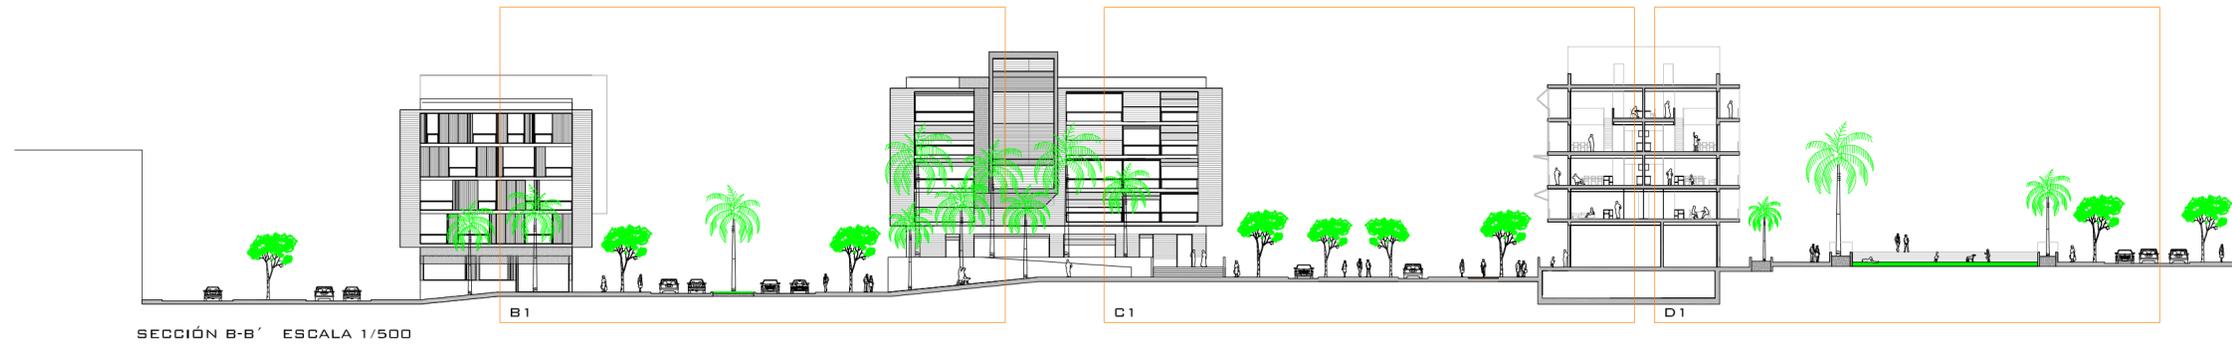


SECCIÓN B-B' ESCALA 1/500

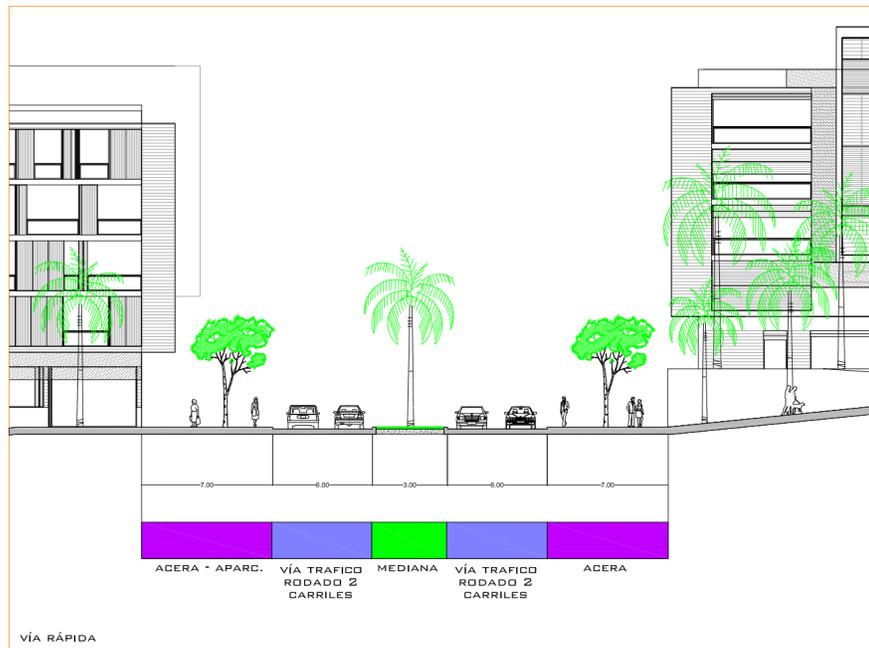

SECCIÓN B-B' AMPLIACIÓN B1 ESCALA: 1/300

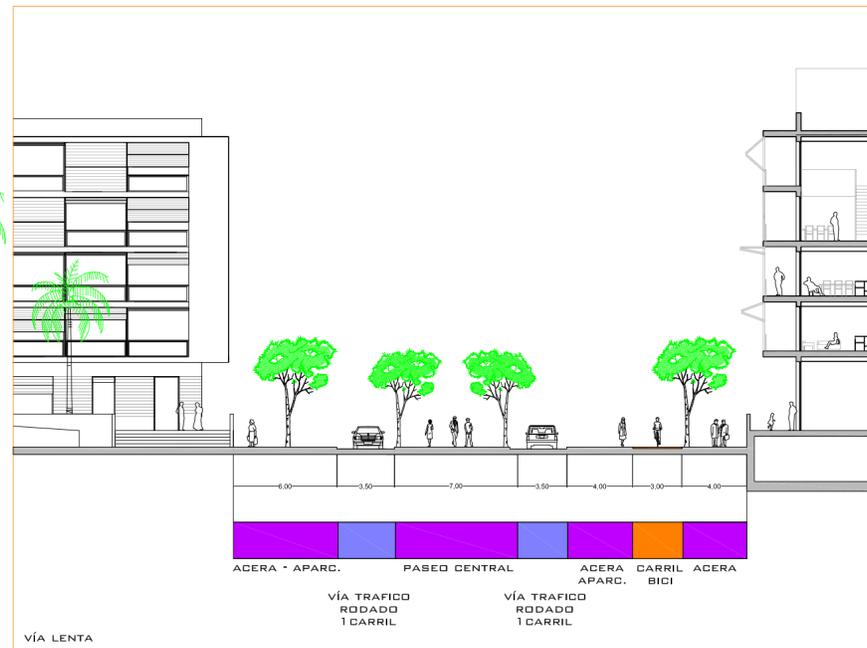

SECCIÓN B-B' AMPLIACIÓN C1 ESCALA: 1/300

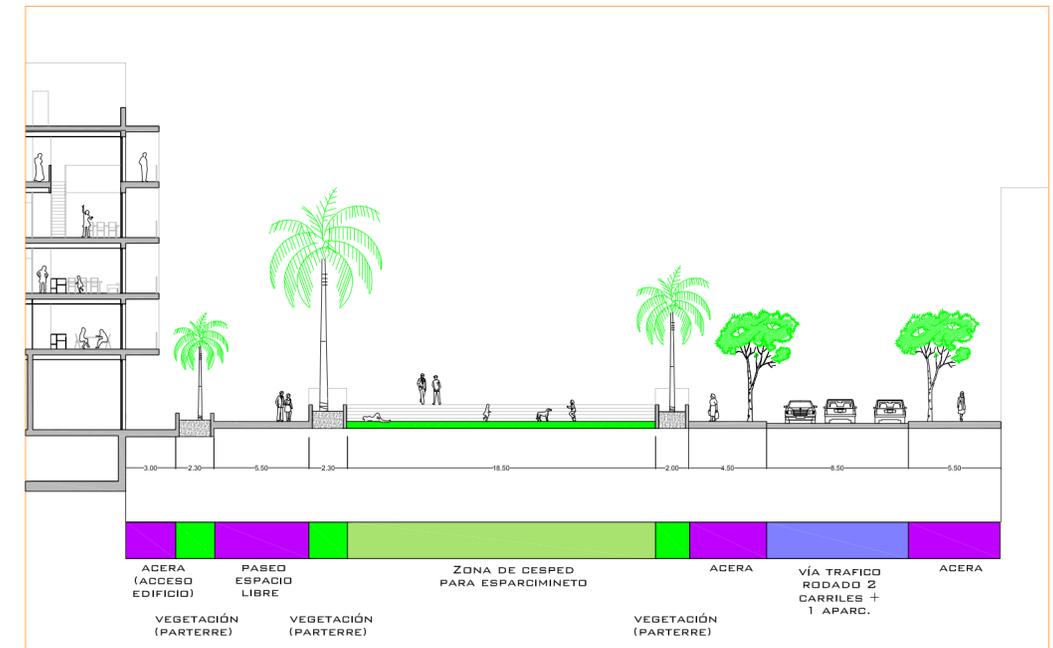

SECCIÓN B-B' AMPLIACIÓN D1 ESCALA: 1/300



FOTOS DE LA MAQUETA

