


- 1. Aljibe
- 2. Cuarto de instalaciones (Hidrocompresor)
- 3. Trastero
- 4. Almacén (jardinería, útiles de limpieza...)
- 5. Cuarto de la comunidad
- 6. Riti


ALZADO NORTE Escala 1:200




ALZADO SUR Escala 1:200

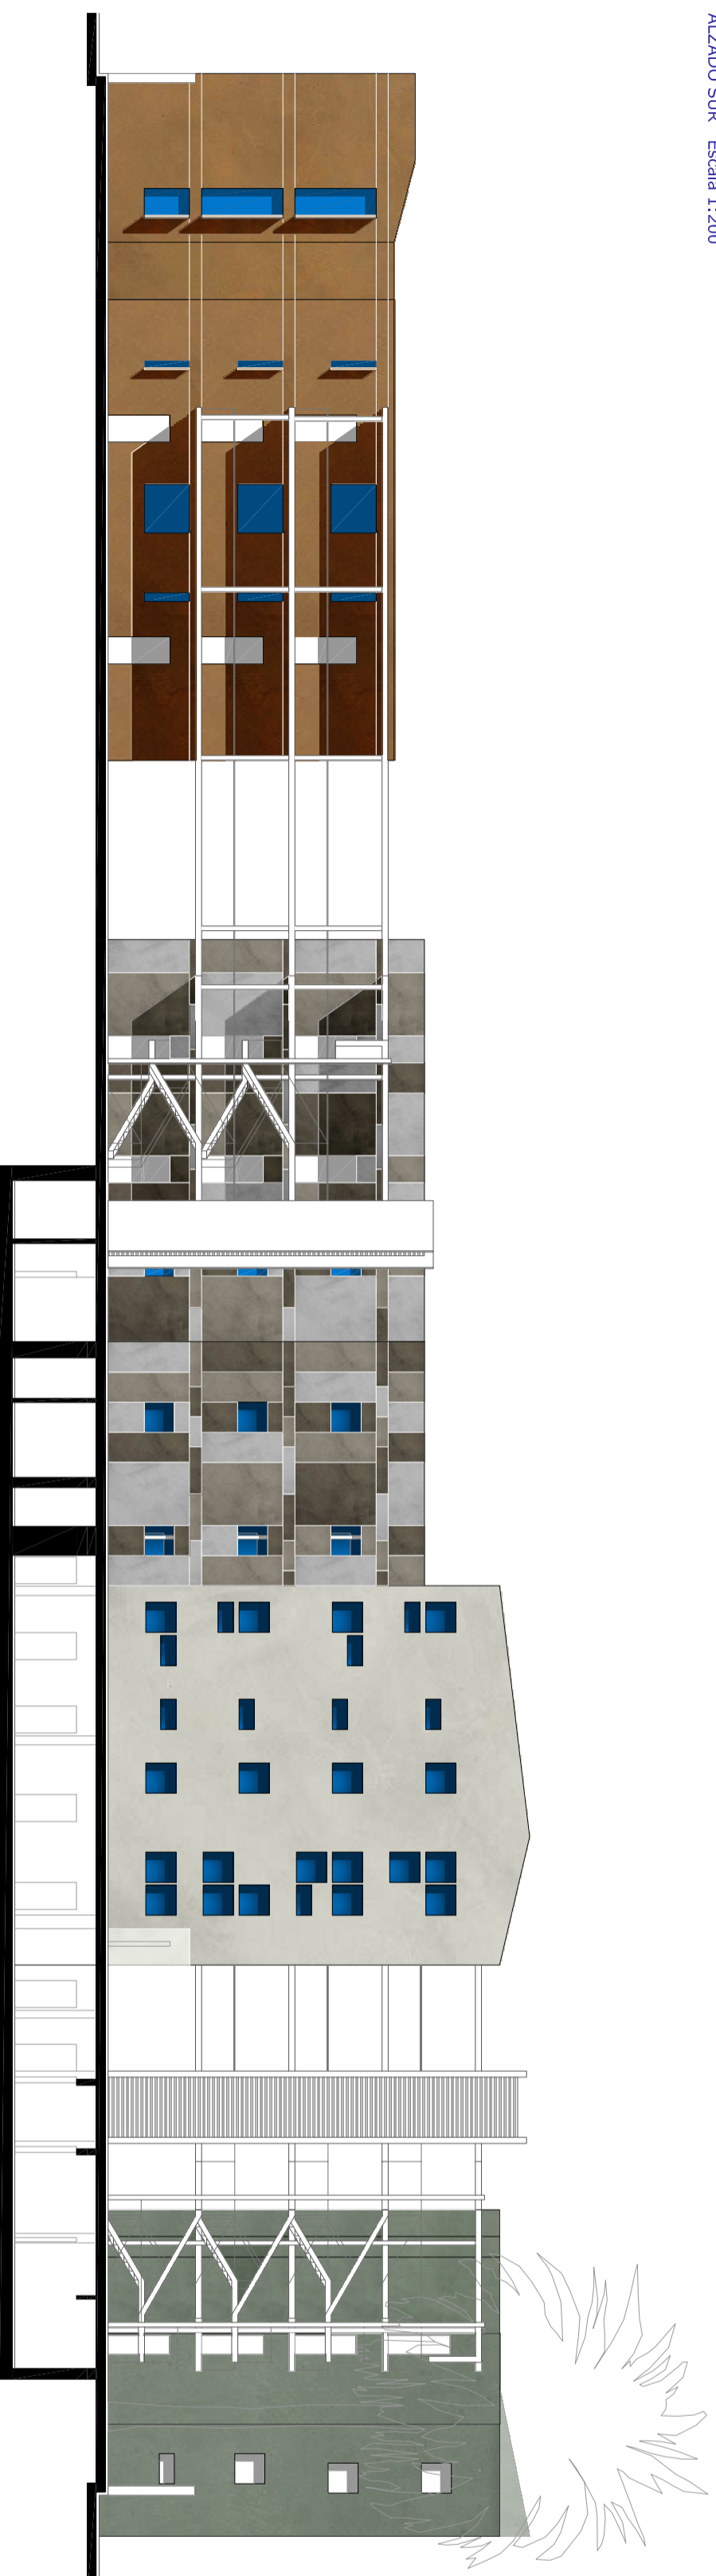




ALZADO ESTE Escala 1:200


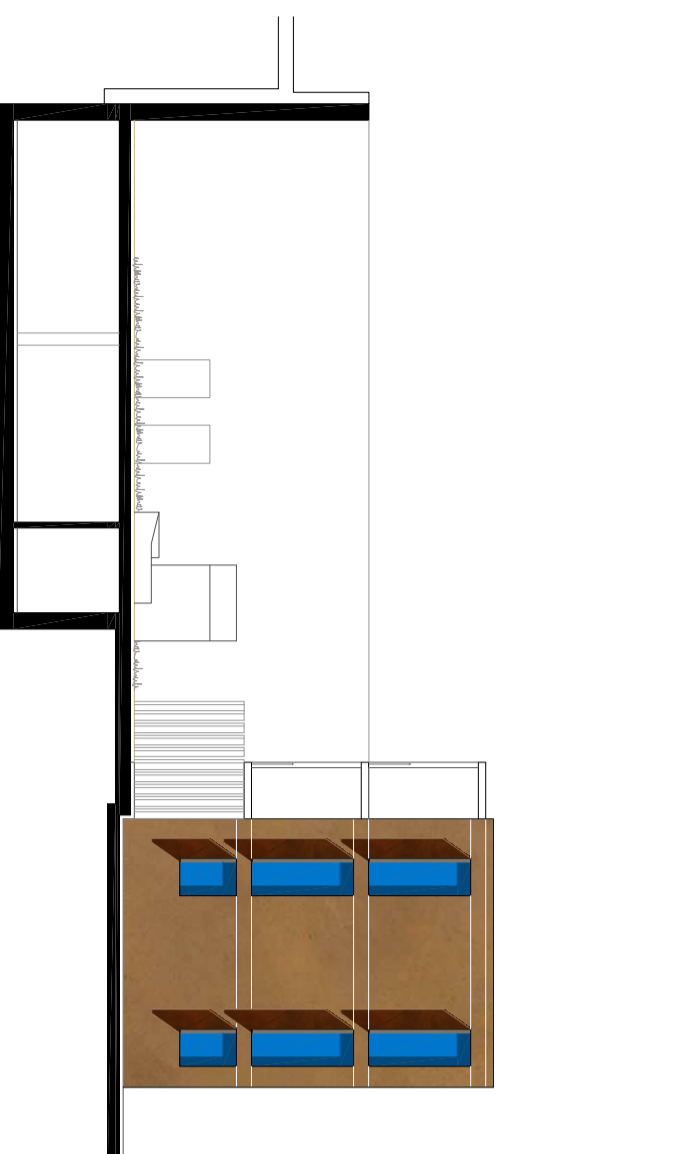


ALZADO OESTE Escala 1:200

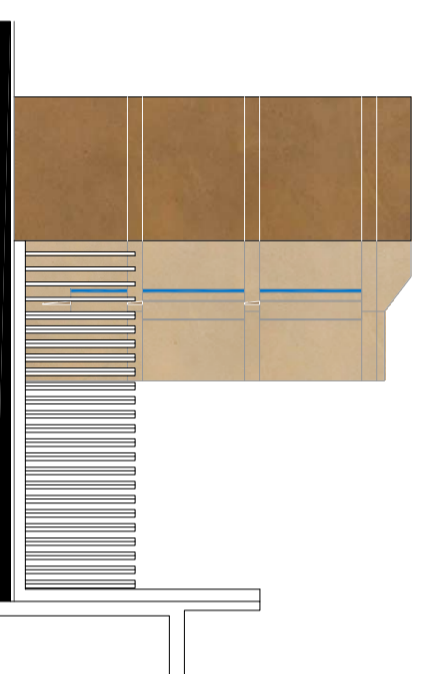


ALZADO ESTE Escala 1:200

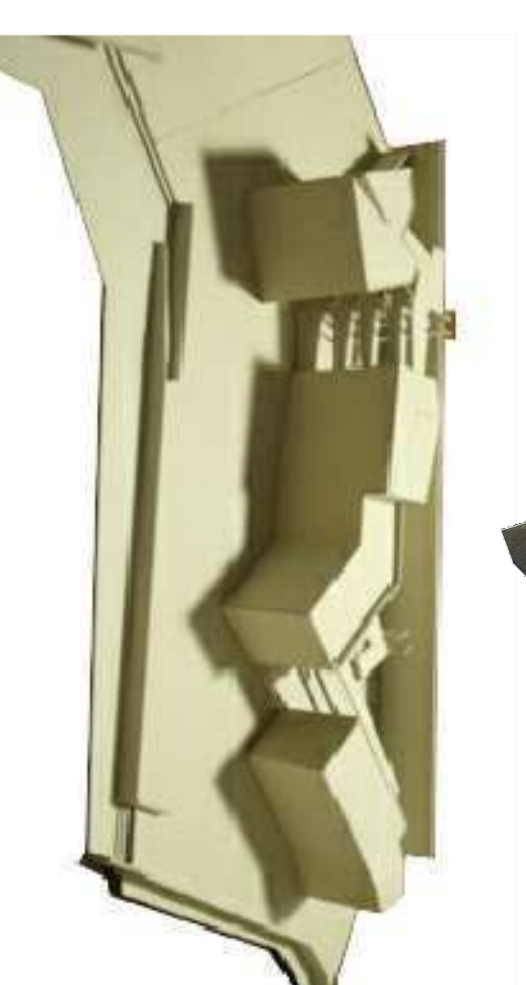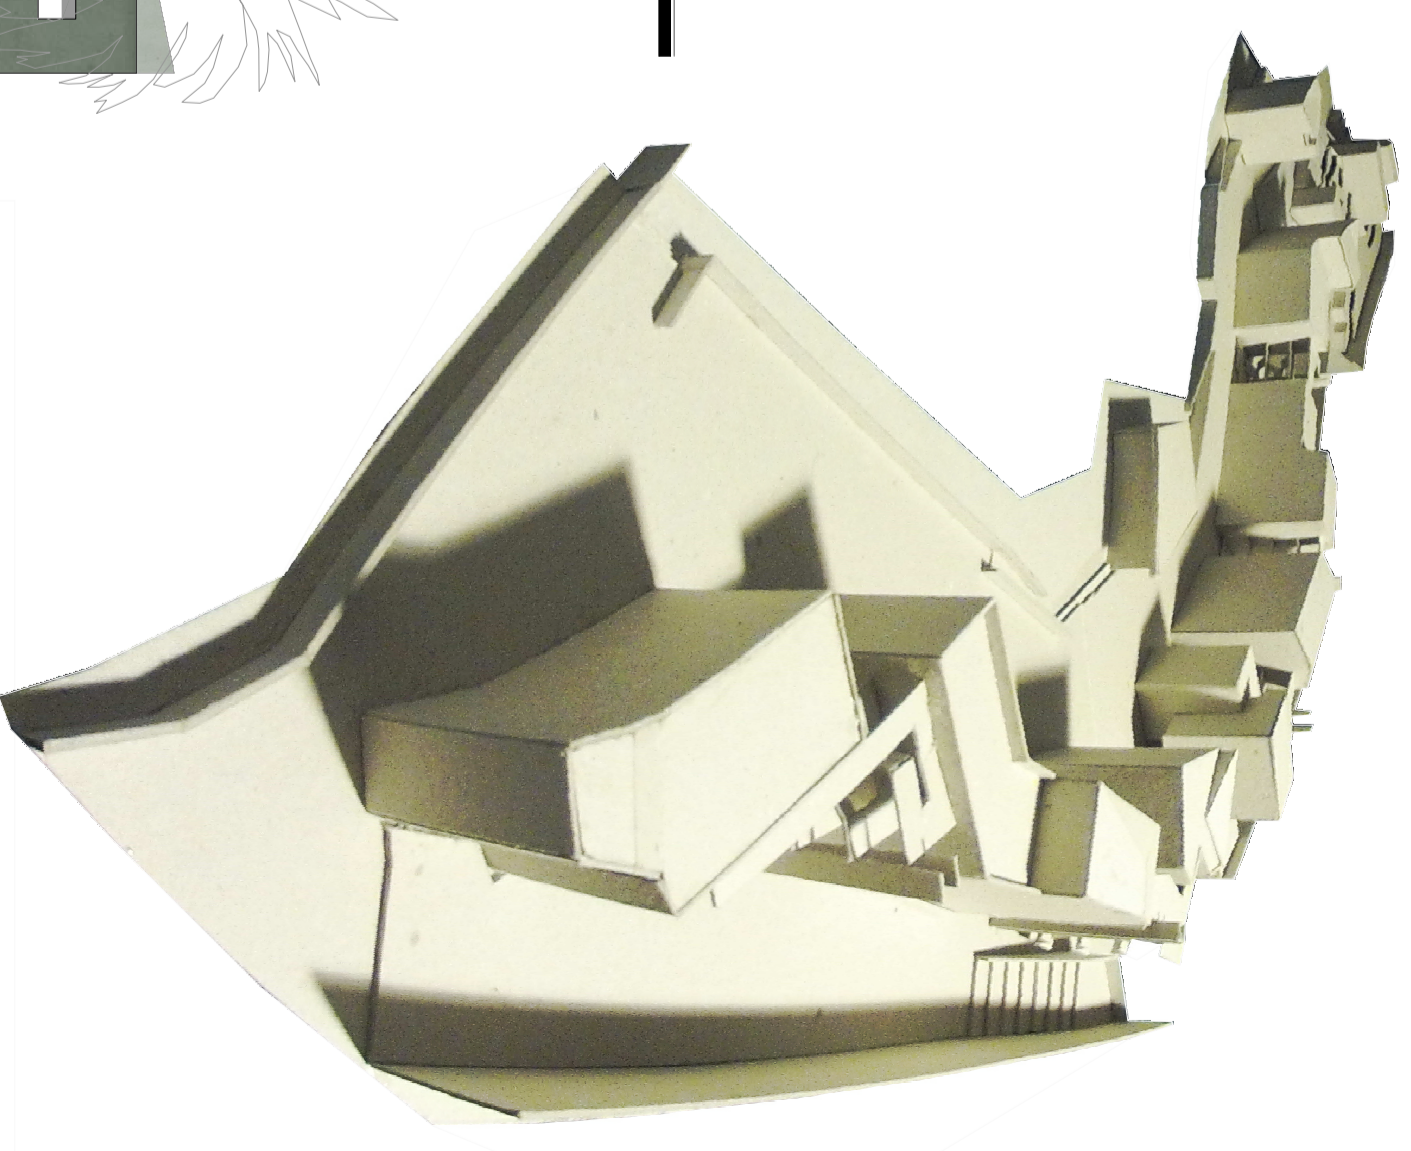
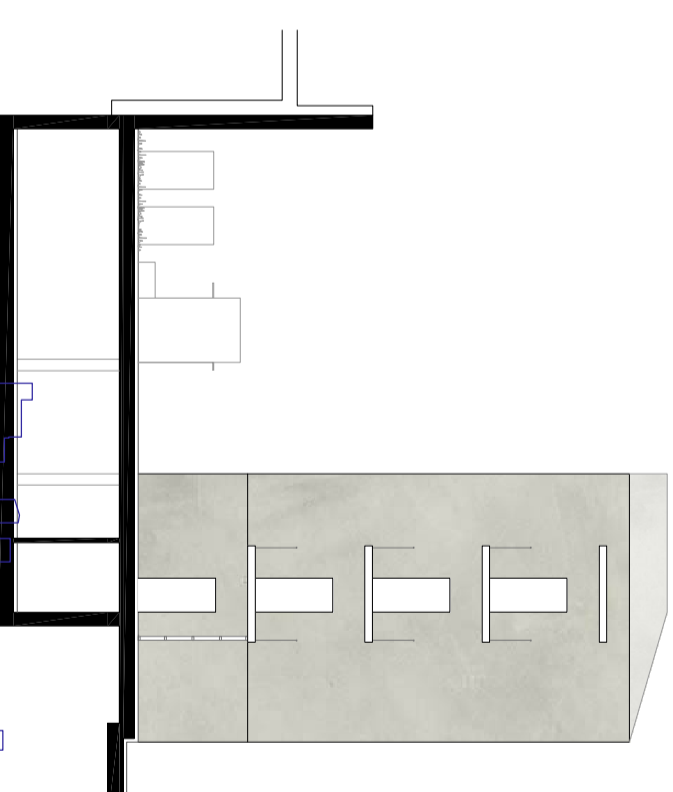


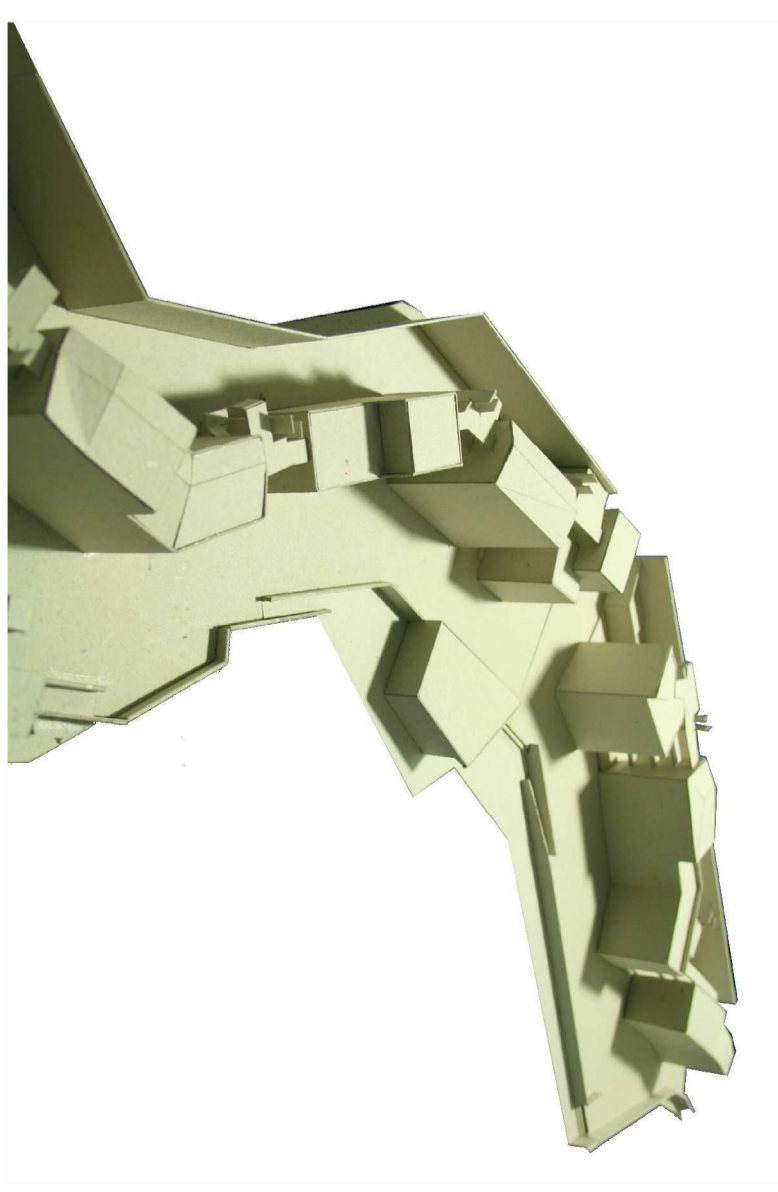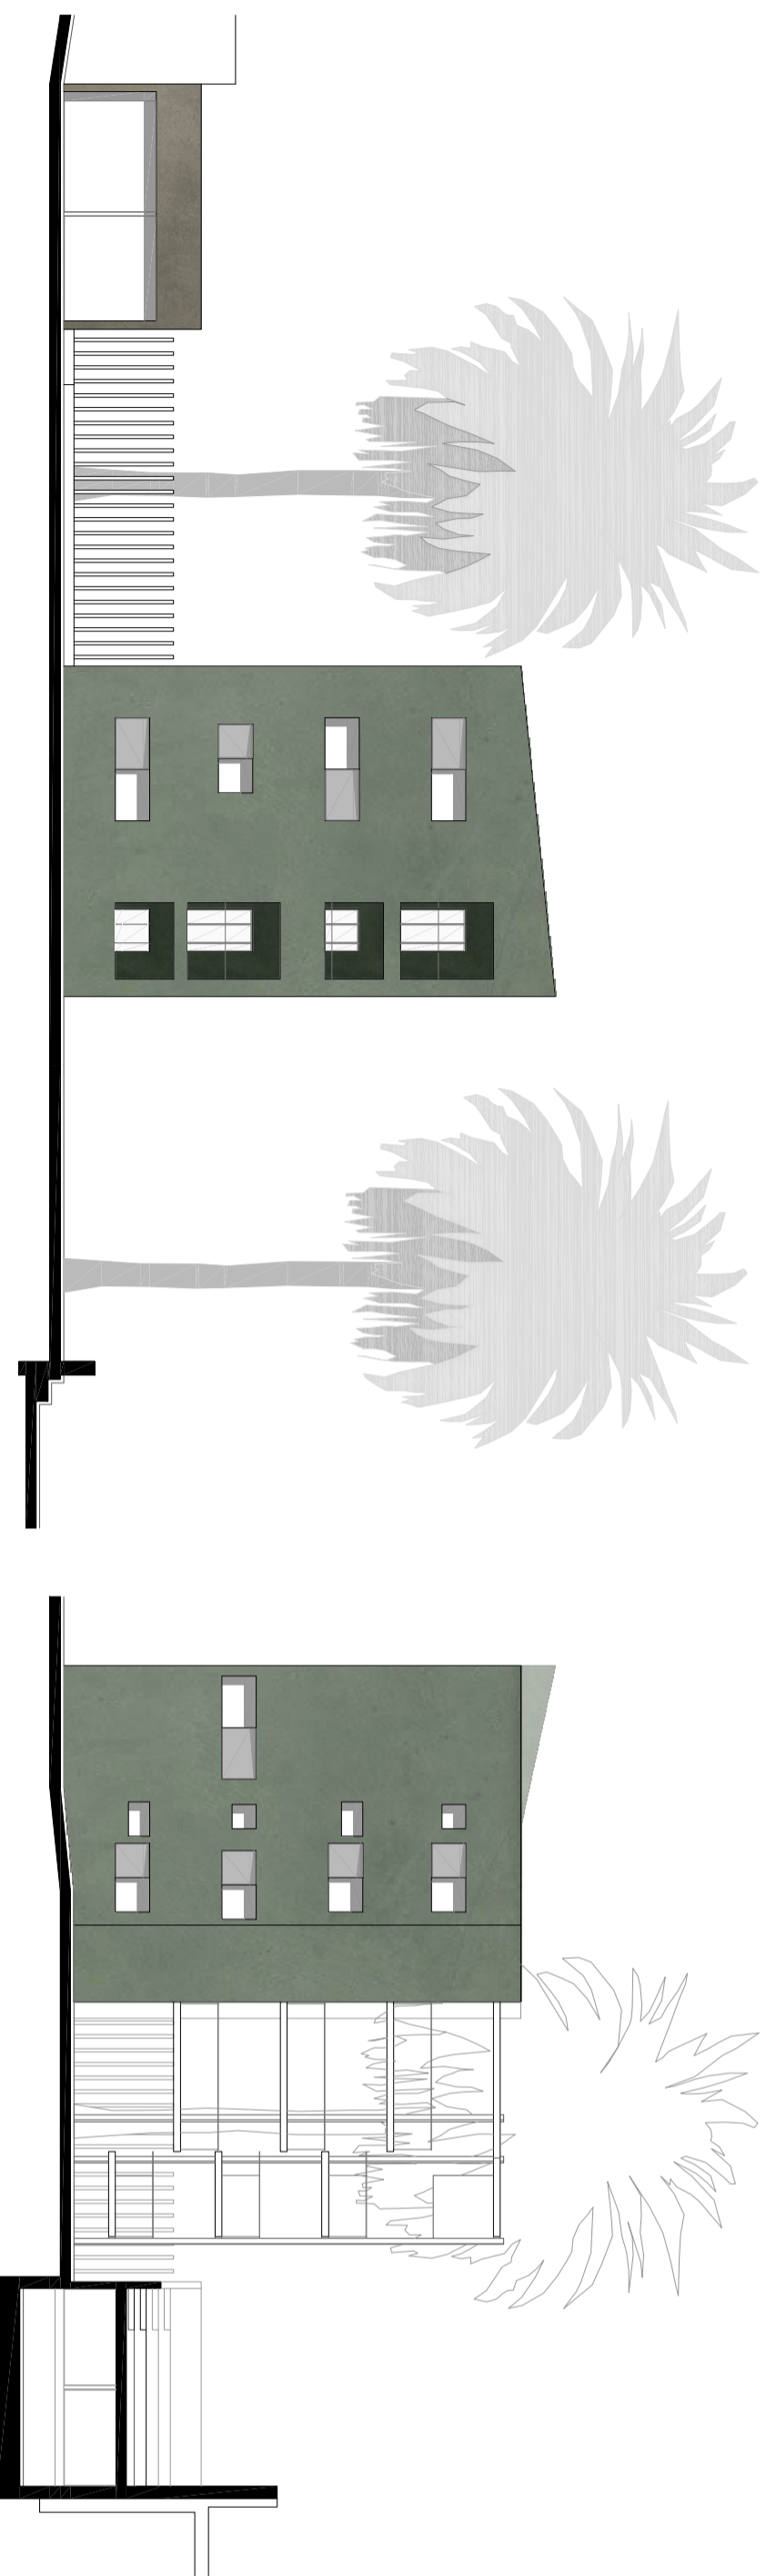

SECCIÓN A-A' Escala 1:200

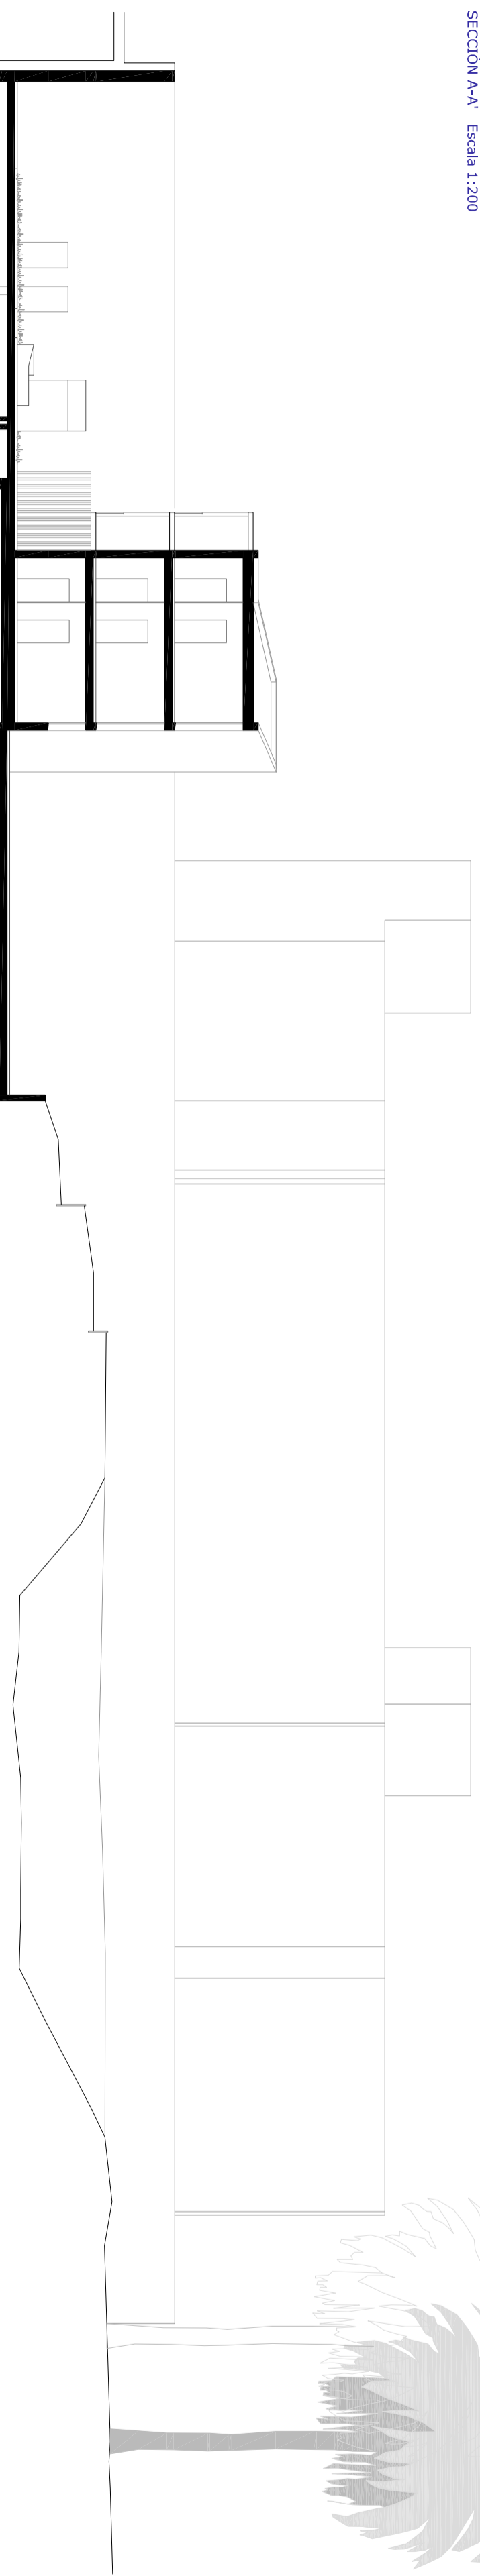

SECCIÓN B-B' Escala 1:200

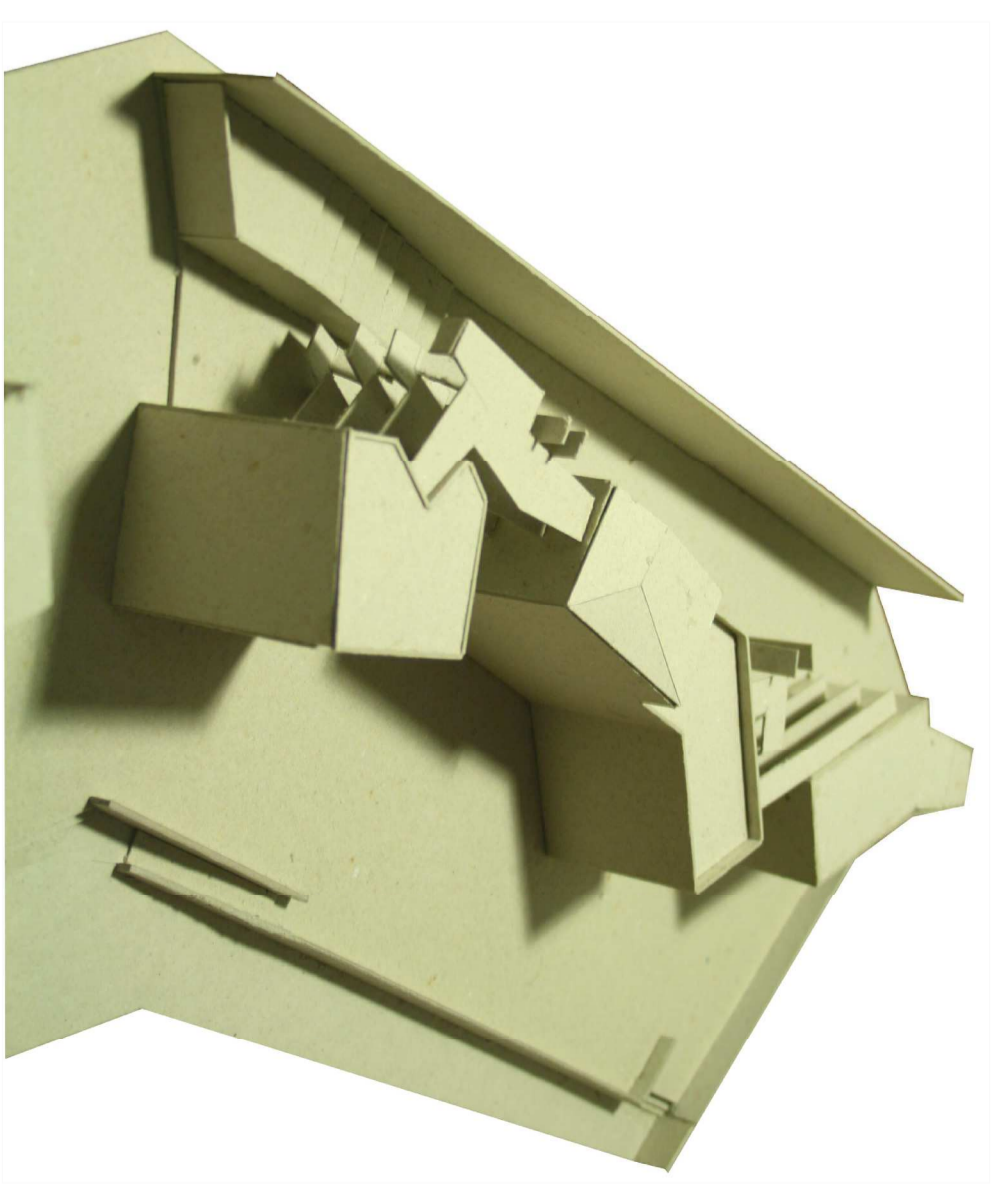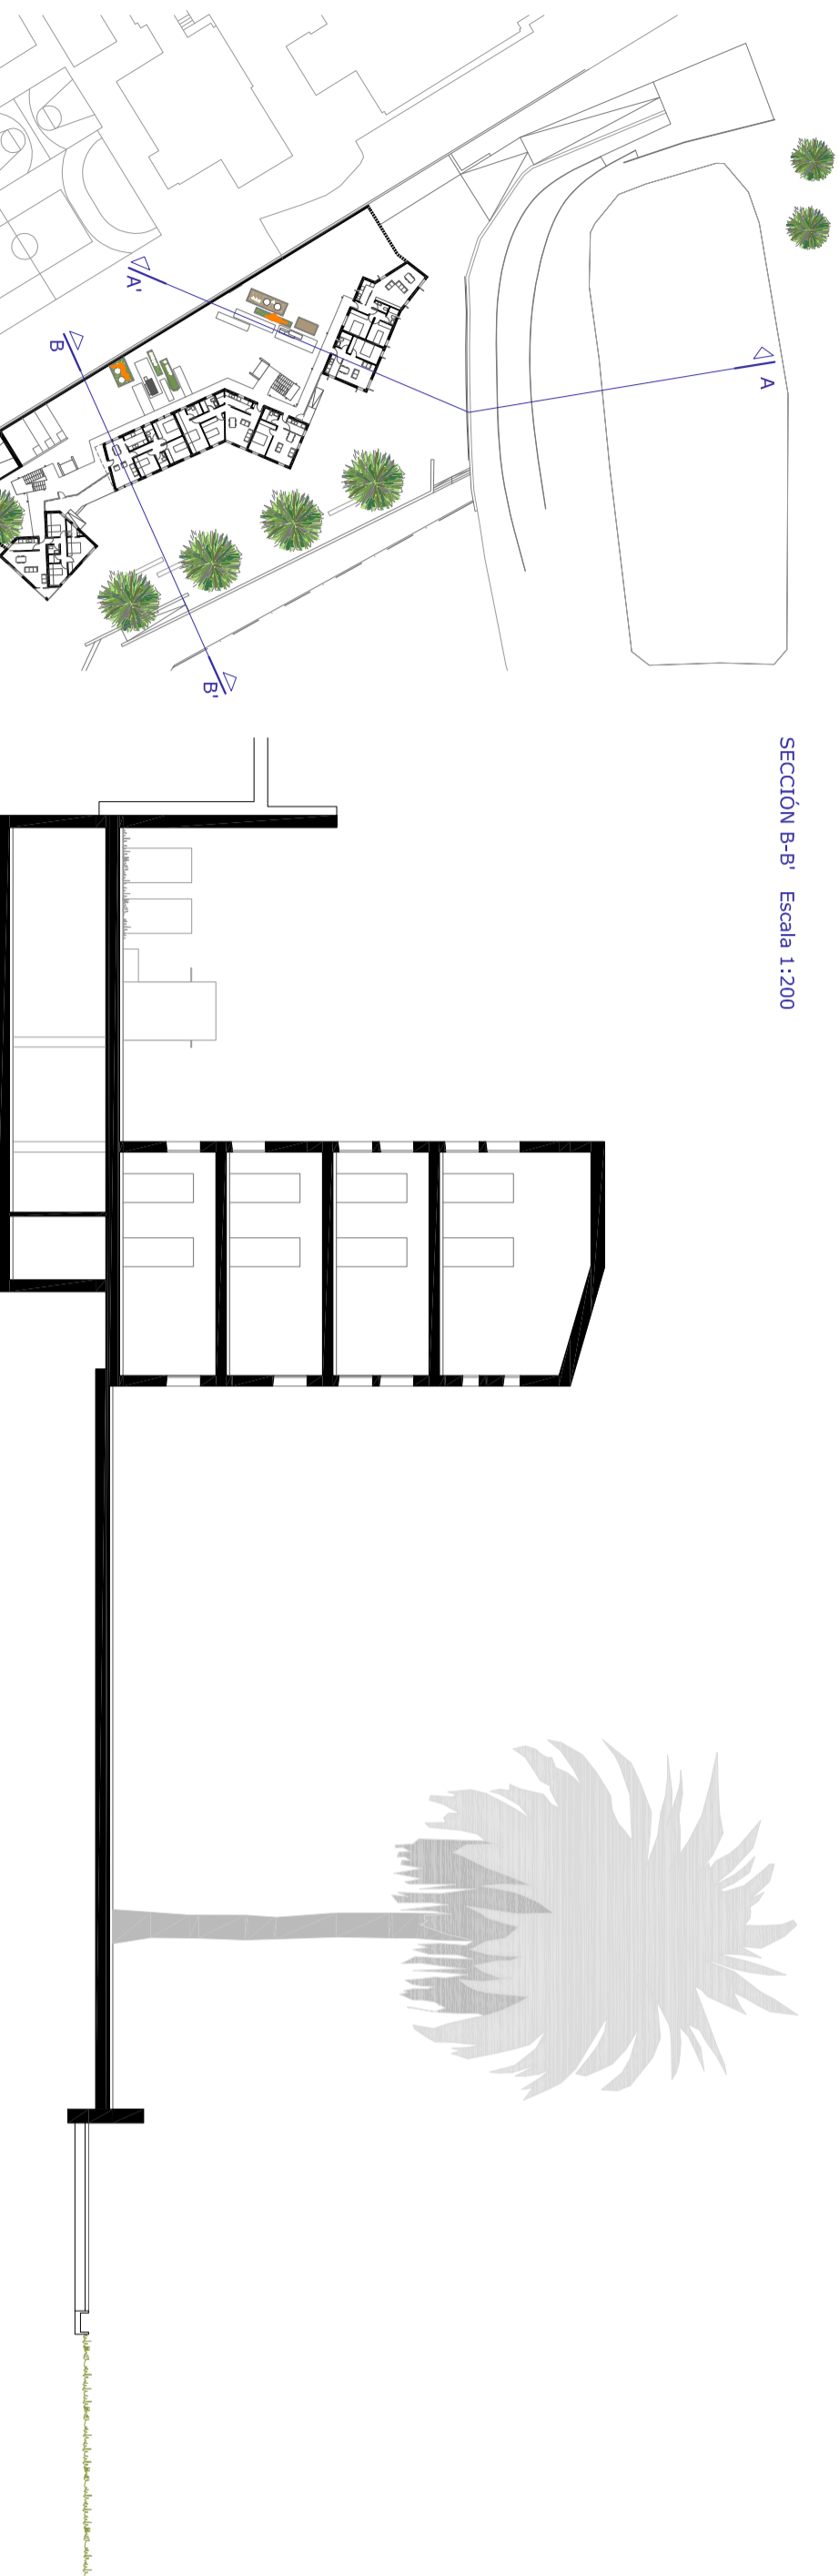



**PFC** PROYECTO URBANO Y PERIFERIA

Tutor: Manuel Bote Delgado

Tutor de Construcción: Manuel Montesdeoca Calderín

INTERVENCIÓN EN EL BARRANCO JACOMAR

Tutor de estructuras: Benito García Maciá


Tutores de Instalaciones: Pablo Hernández Ortega, Juan Carratalá Fuentes

Alumno: Alejandro Concepción Rodríguez
















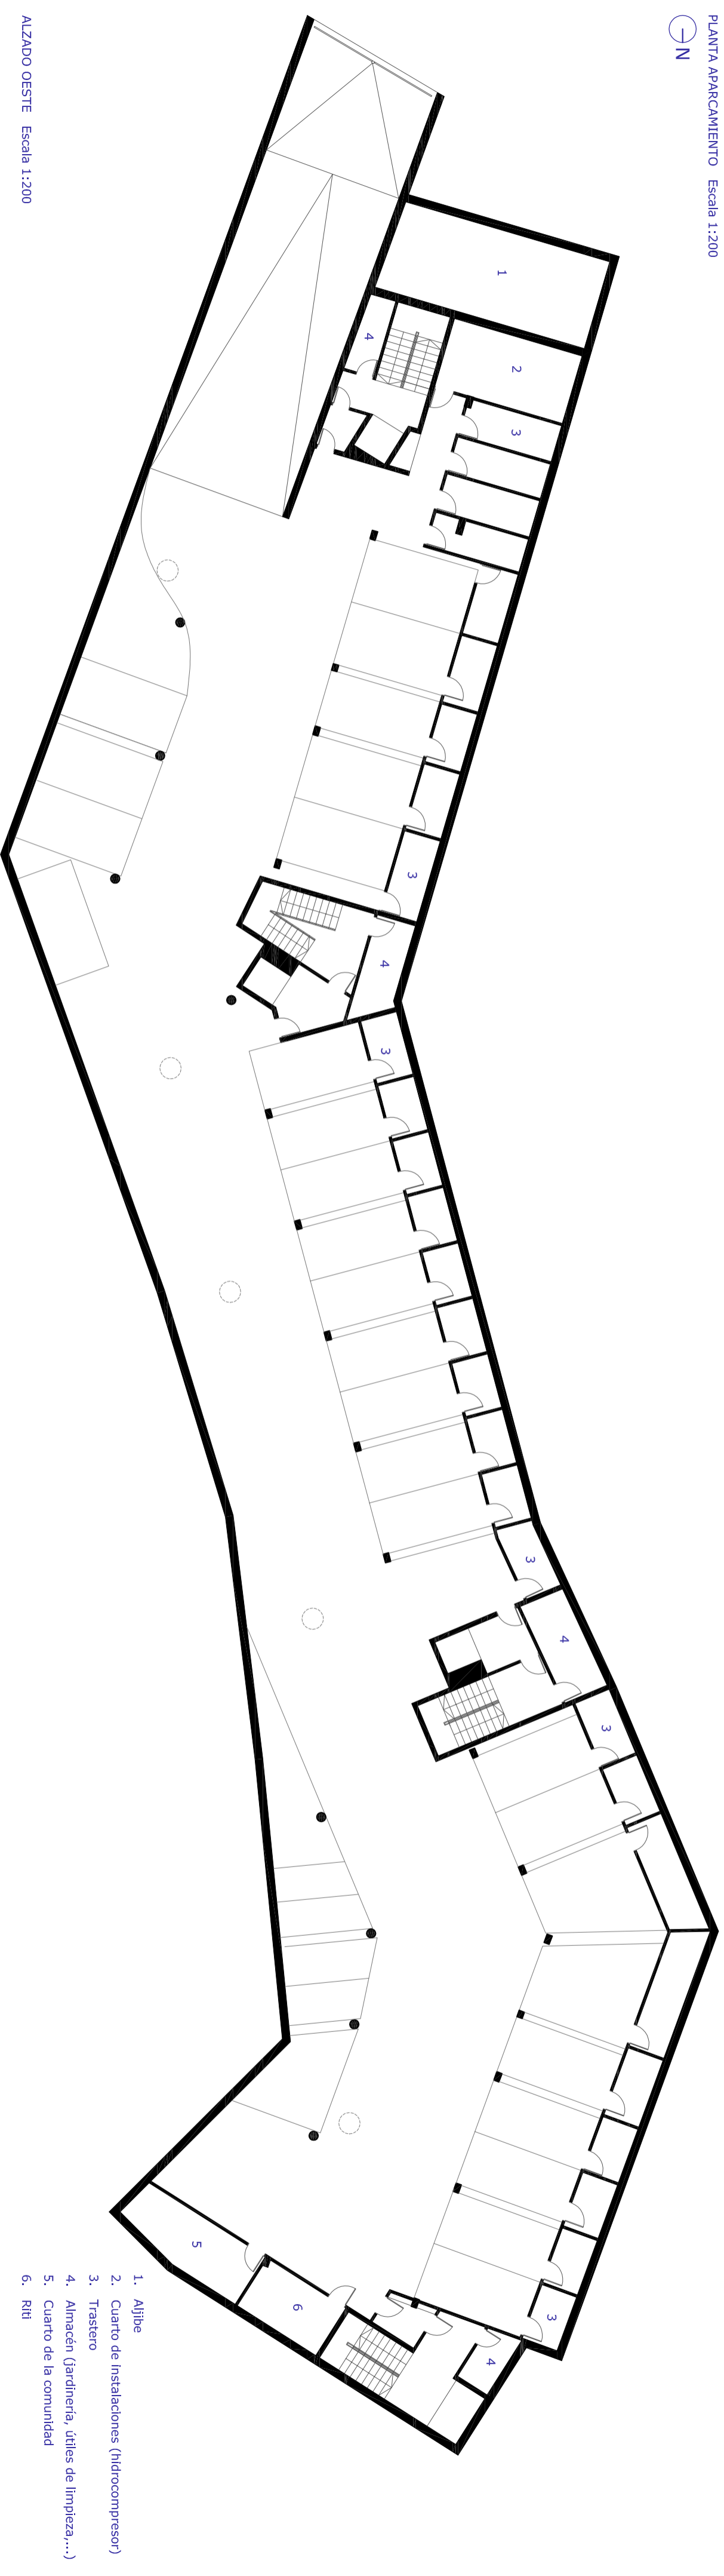


ALZADO OESTE Escala 1:200

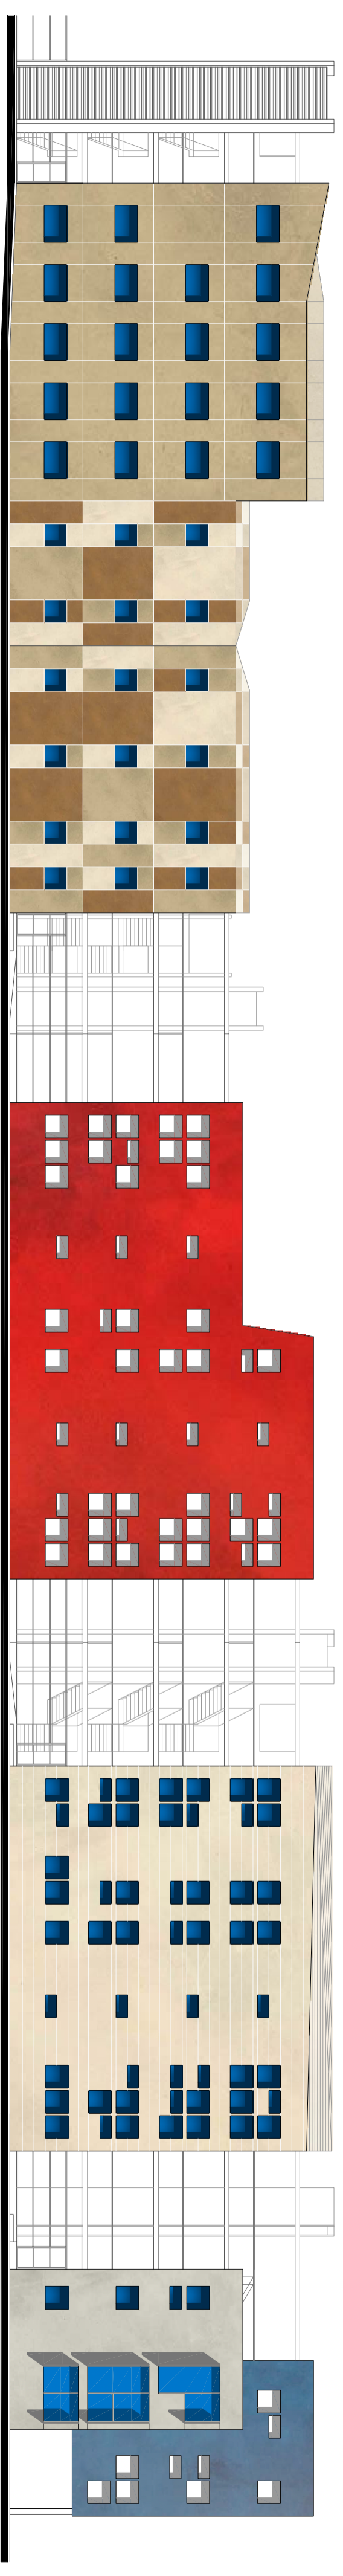


ALZADO ESTE Escala 1:200

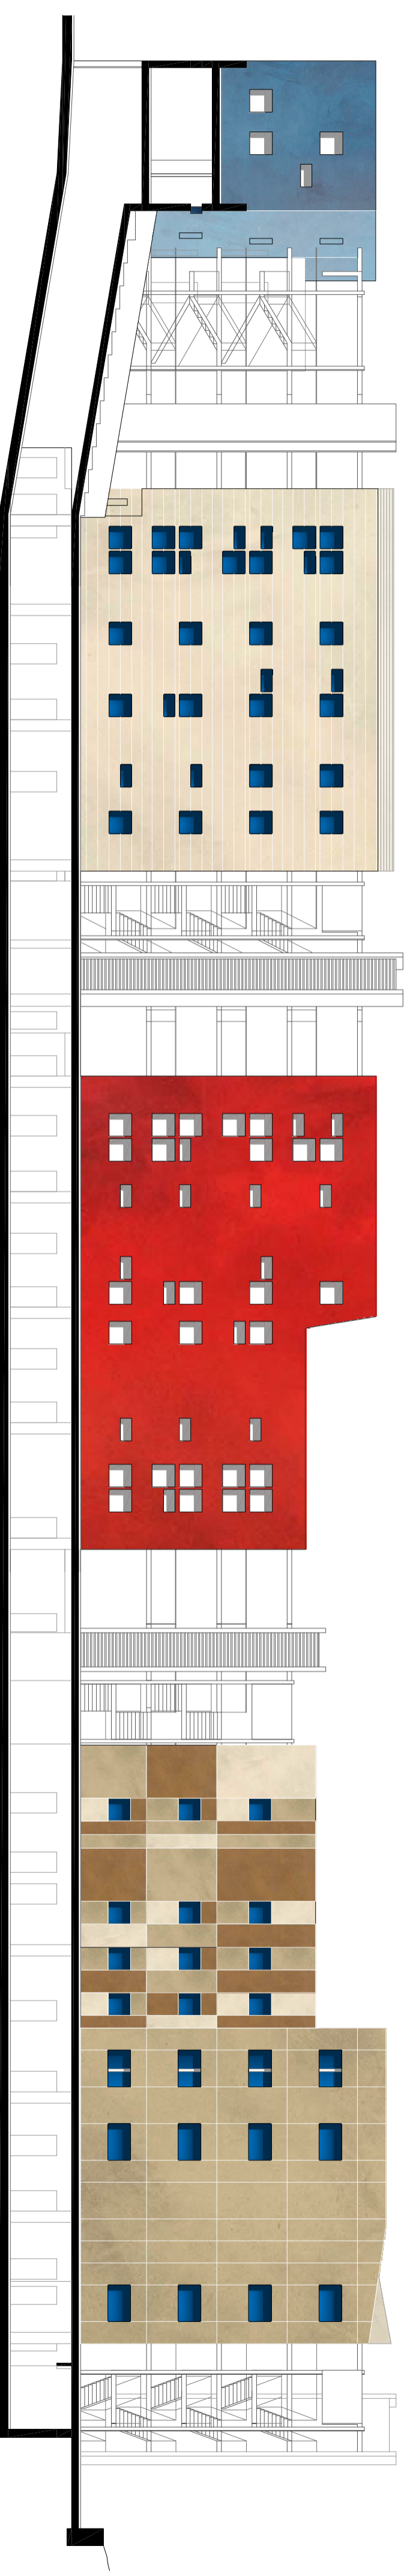

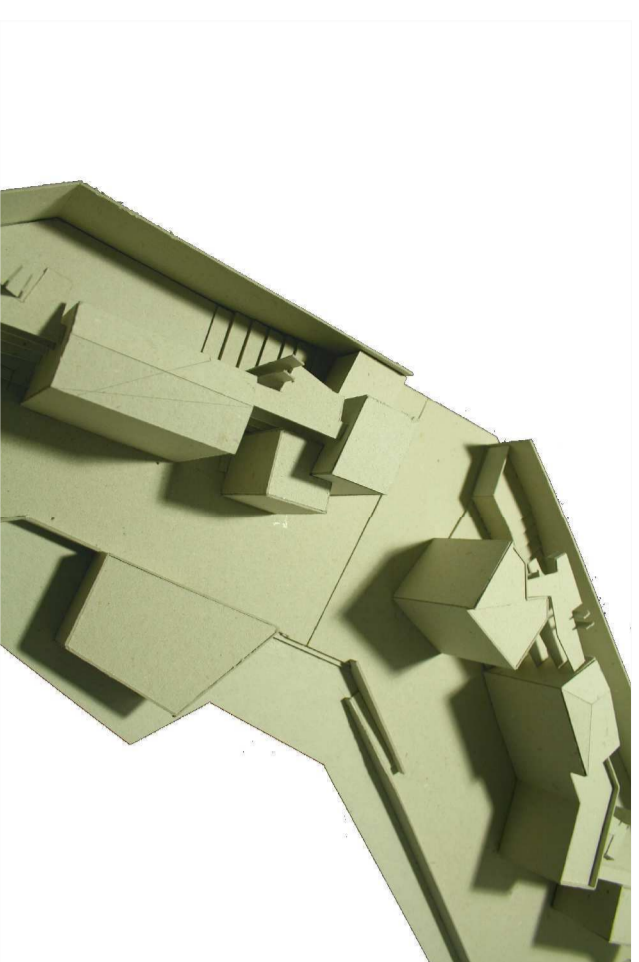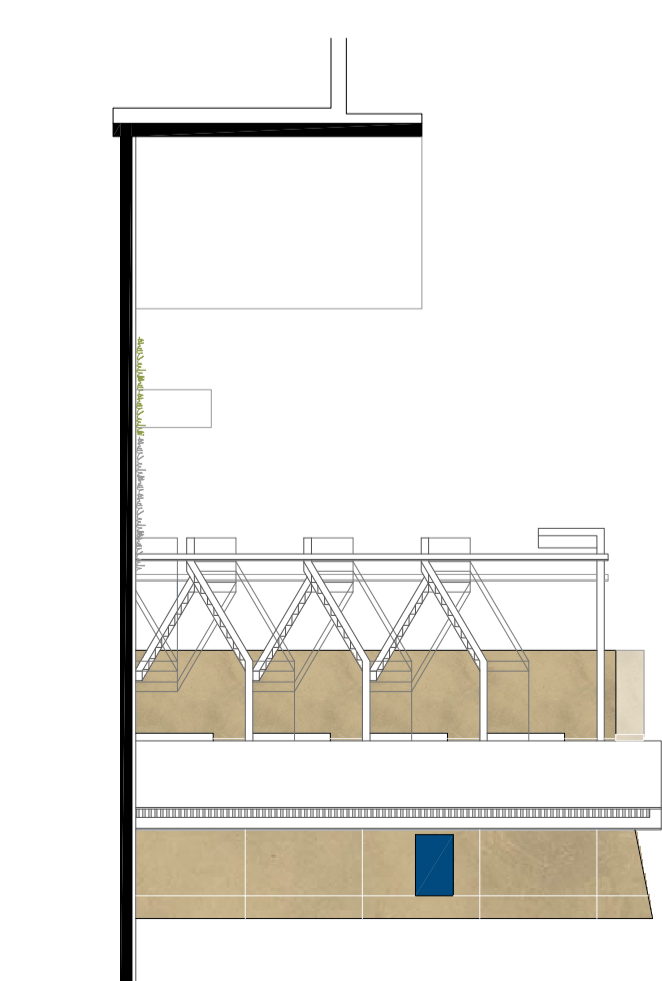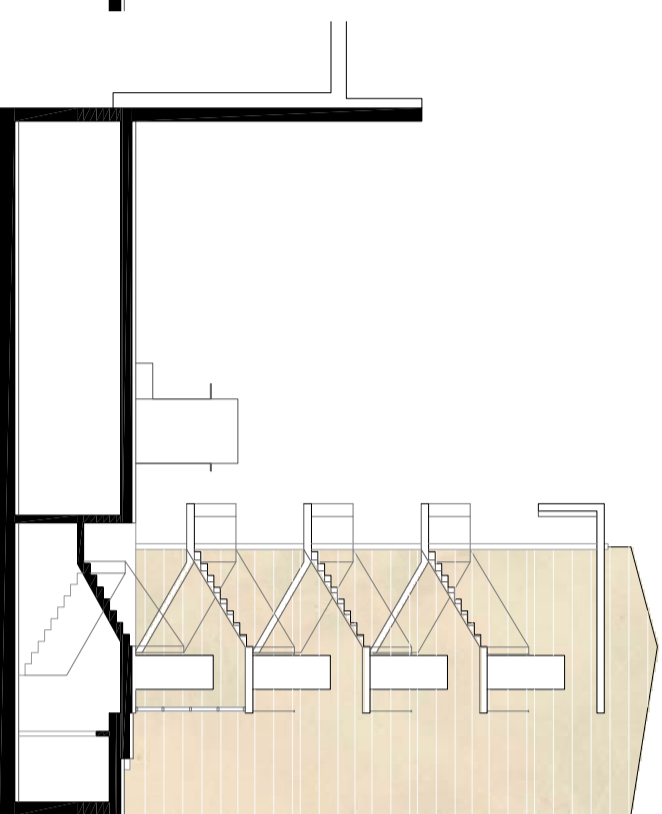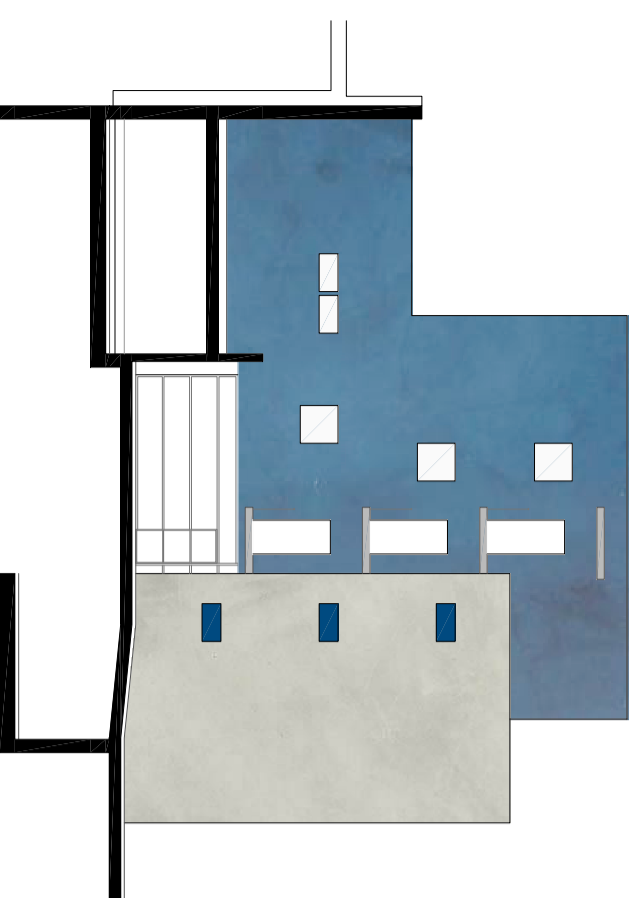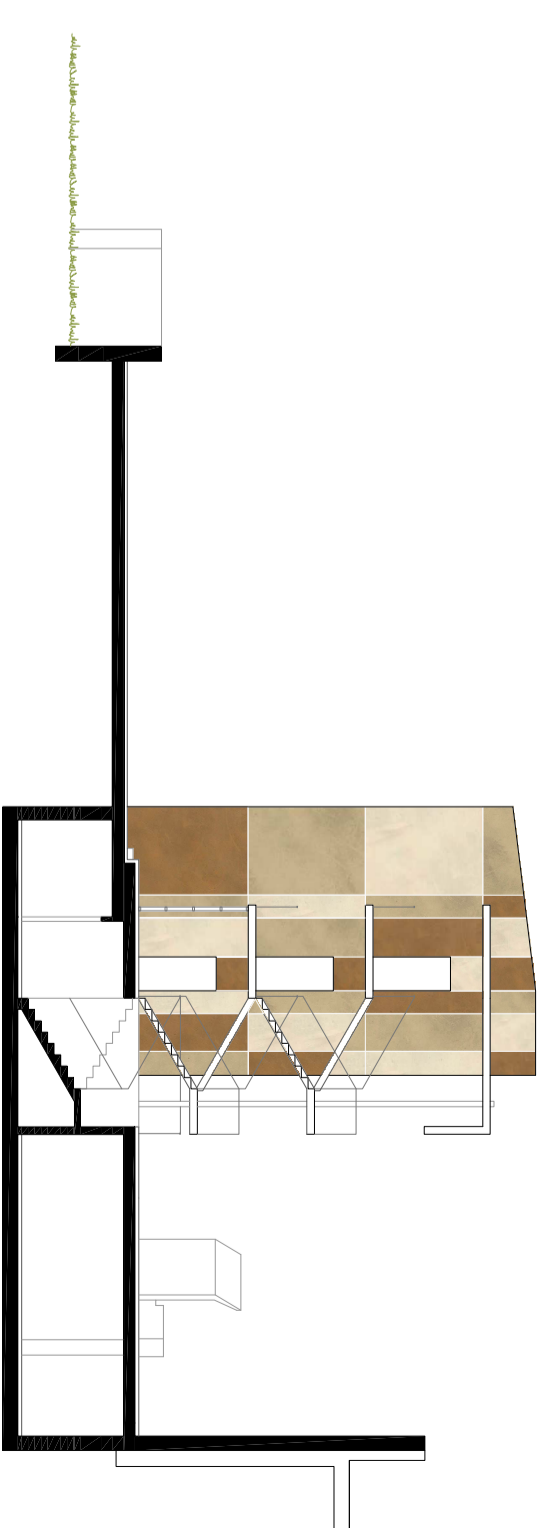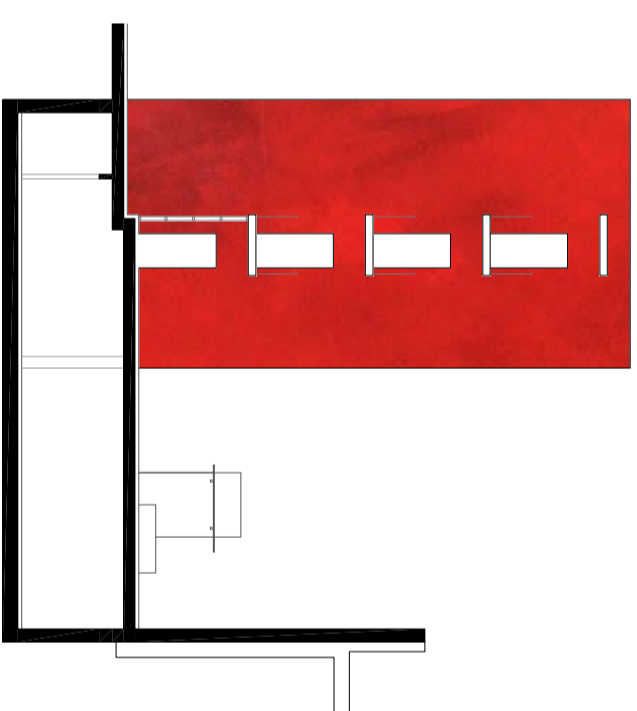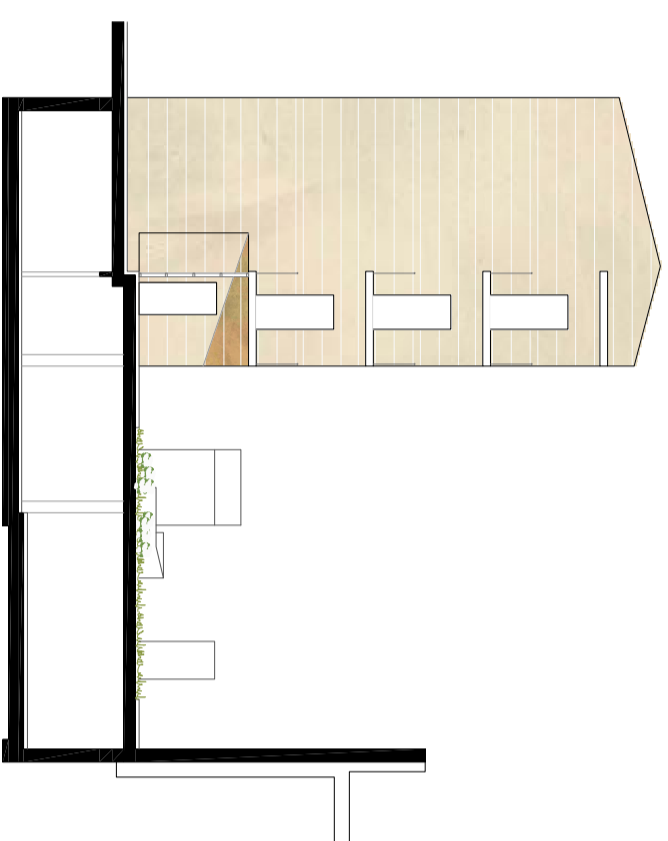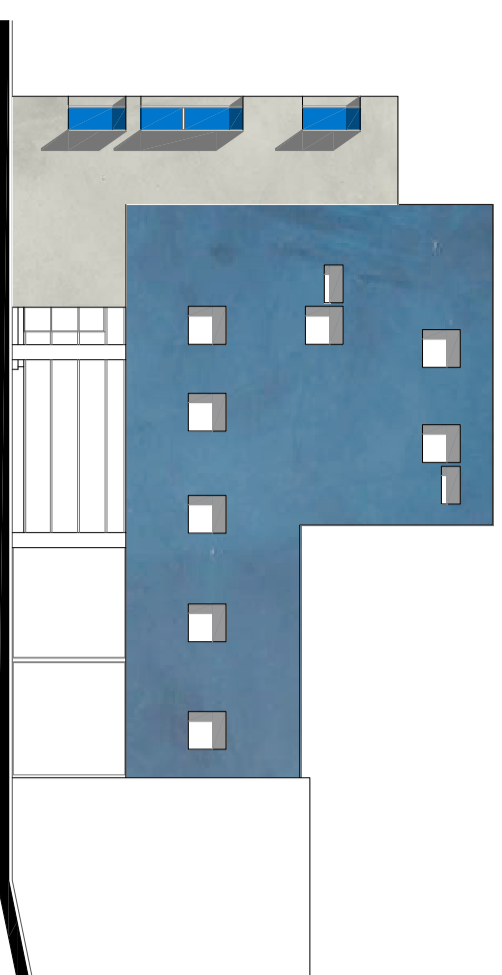

SECCIÓN A-A' Escala 1:200

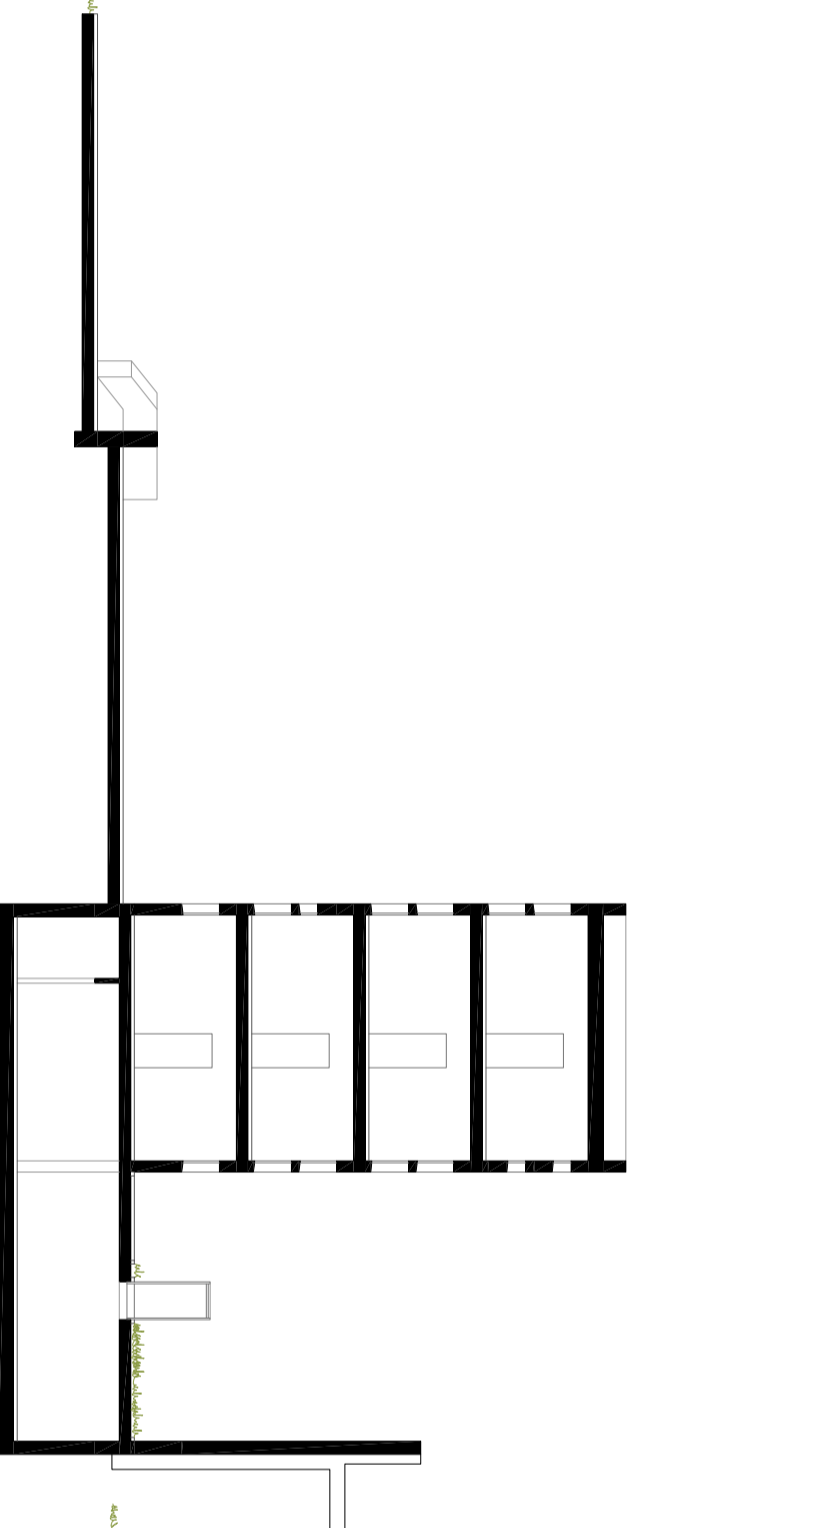

SECCIÓN B-B' Escala 1:200

