




NIVEL -2 COTA -10.00M

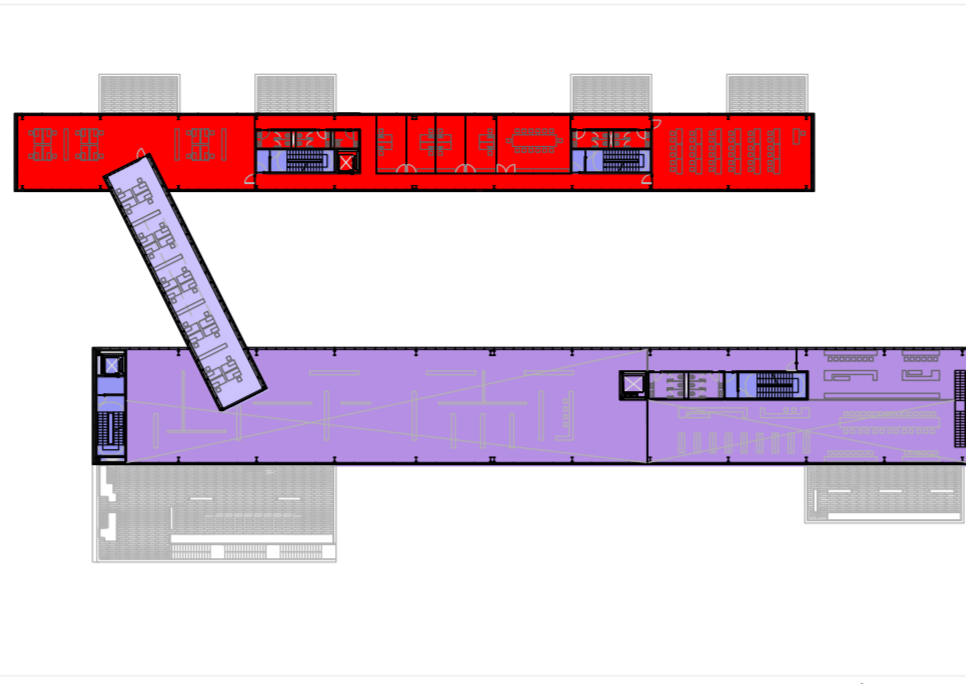


NIVEL 1 COTA +5.20M

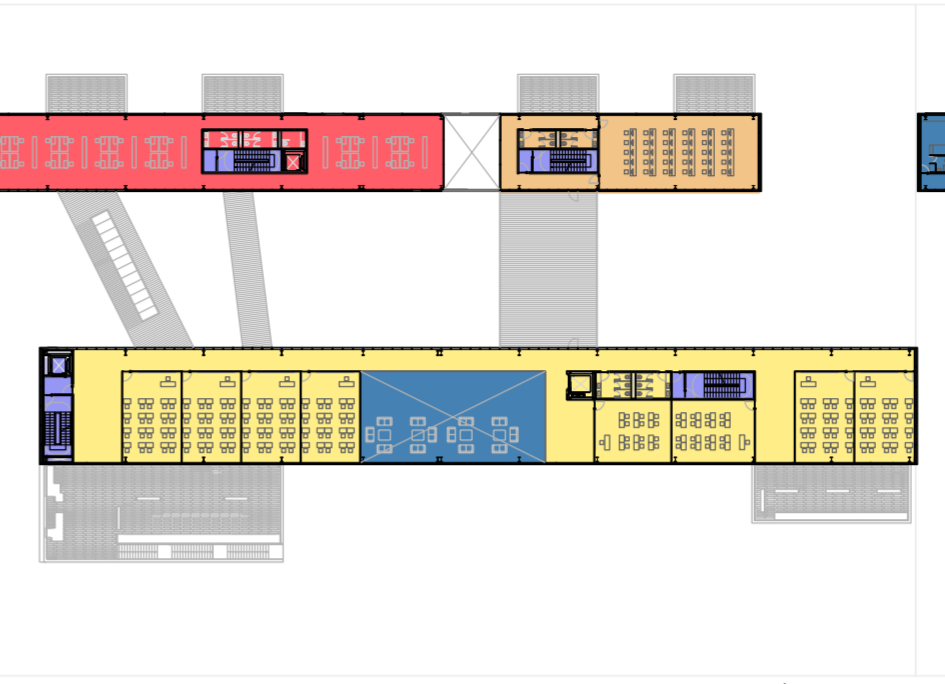


NIVEL 4 COTA +21.00M

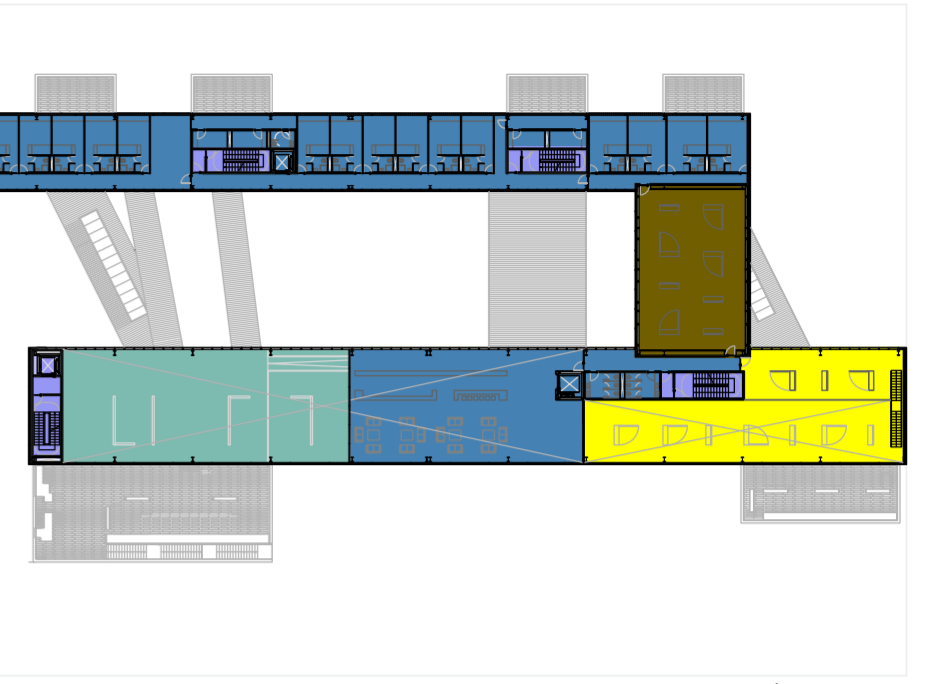


NIVEL 7 COTA +35.00M

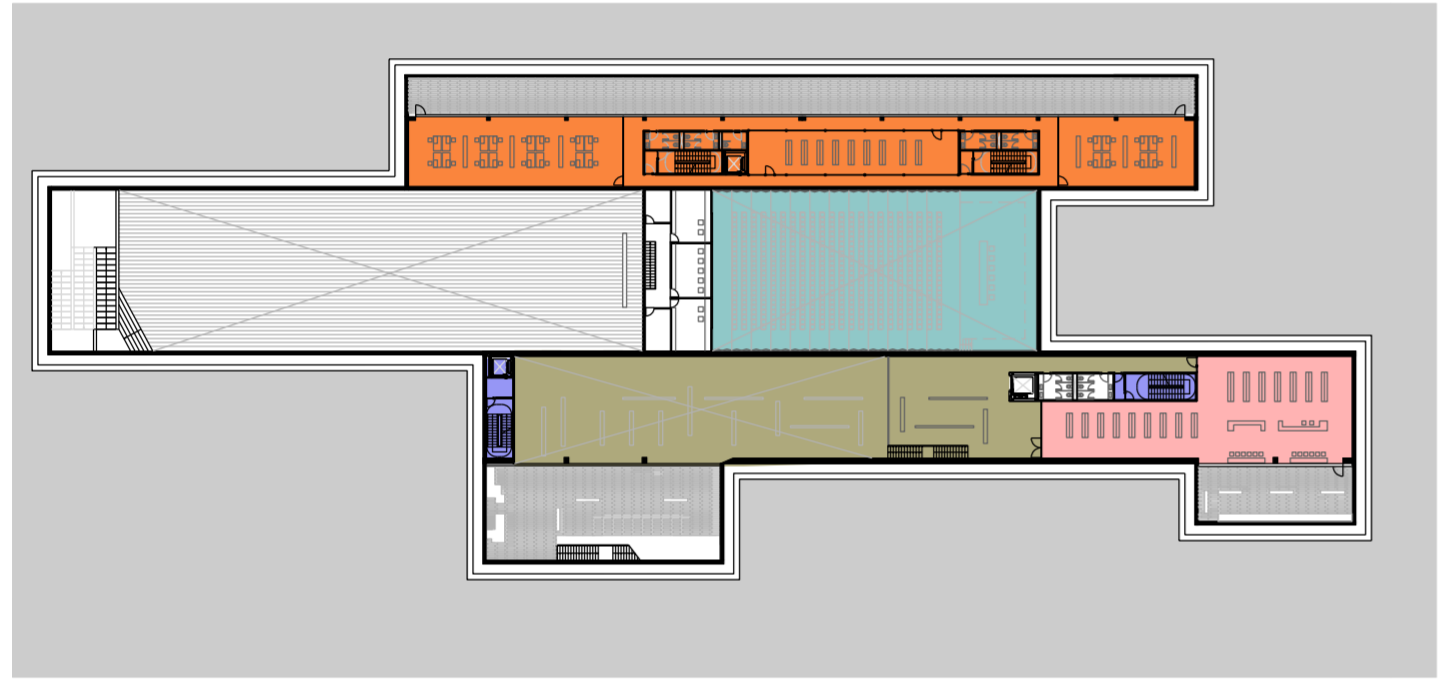


NIVEL -1 COTA - 5.00M

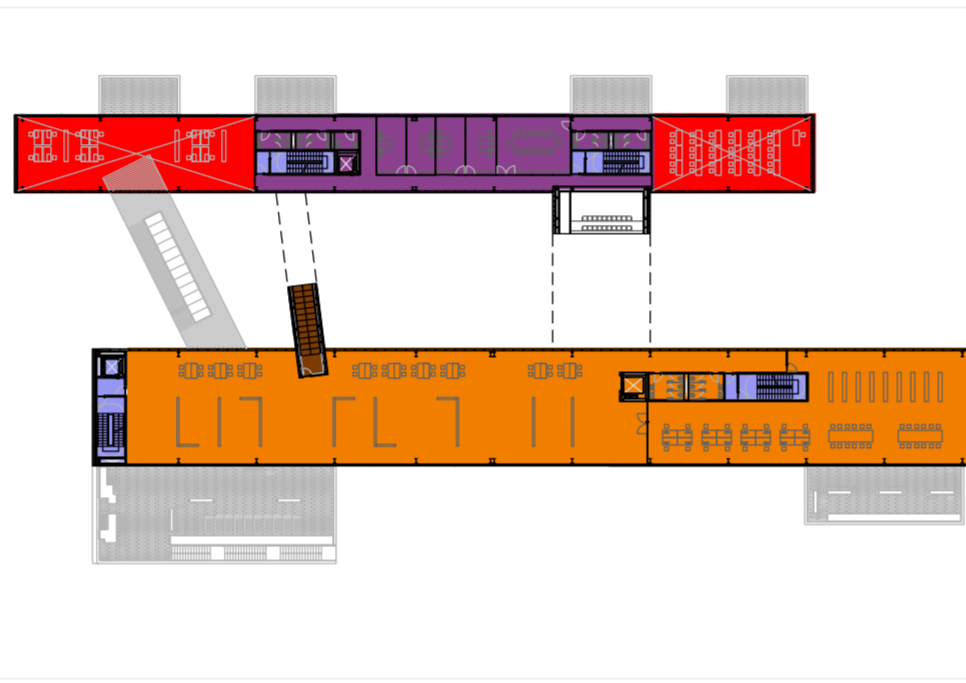


NIVEL 2 COTA + 10.20M

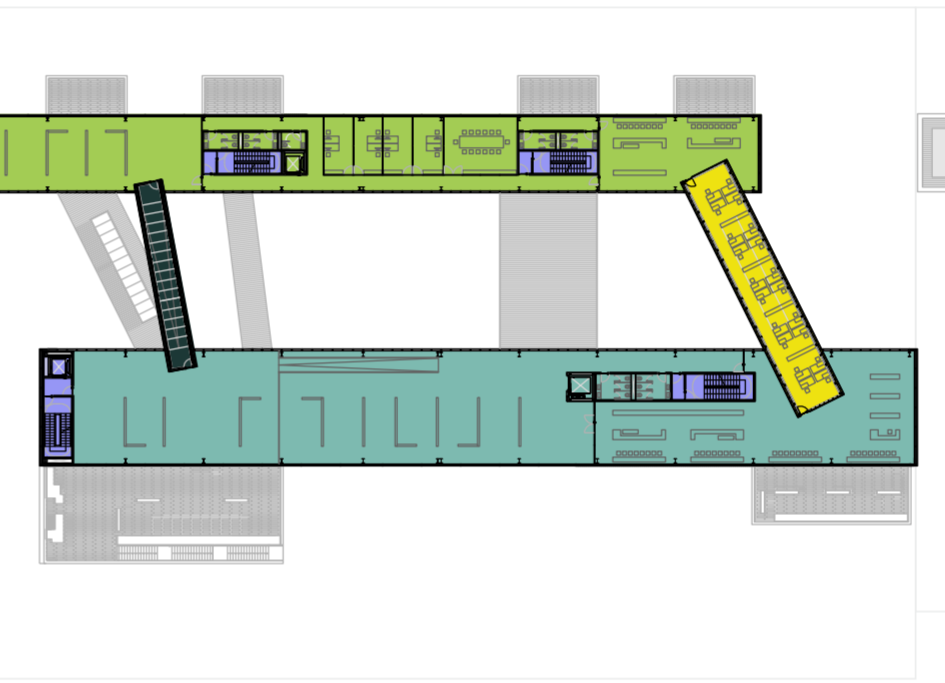


NIVEL 5 COTA +25.60M

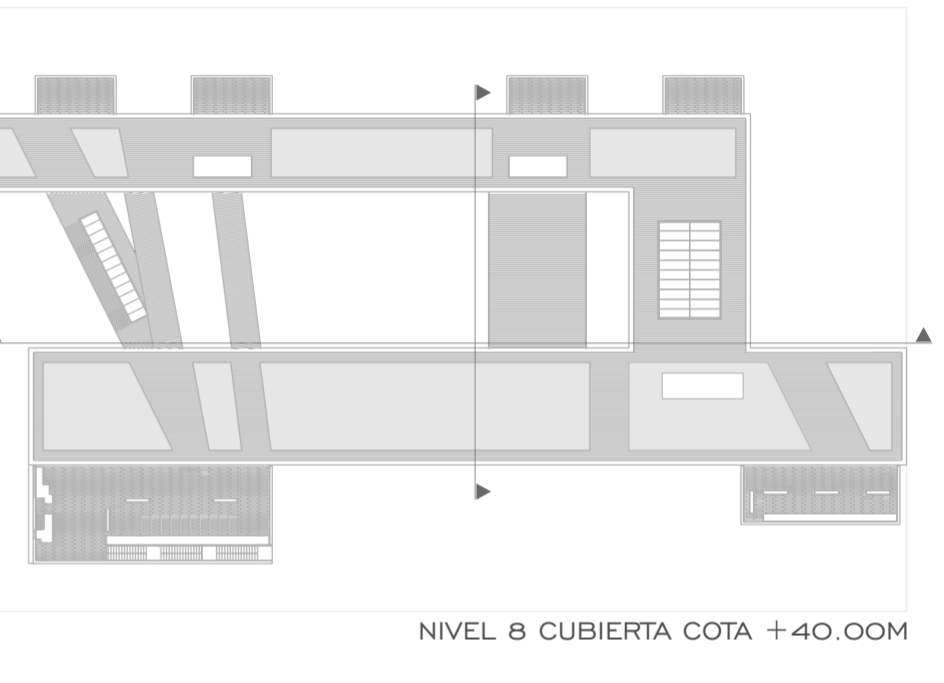


NIVEL 8 CUBIERTA COTA +40.00M

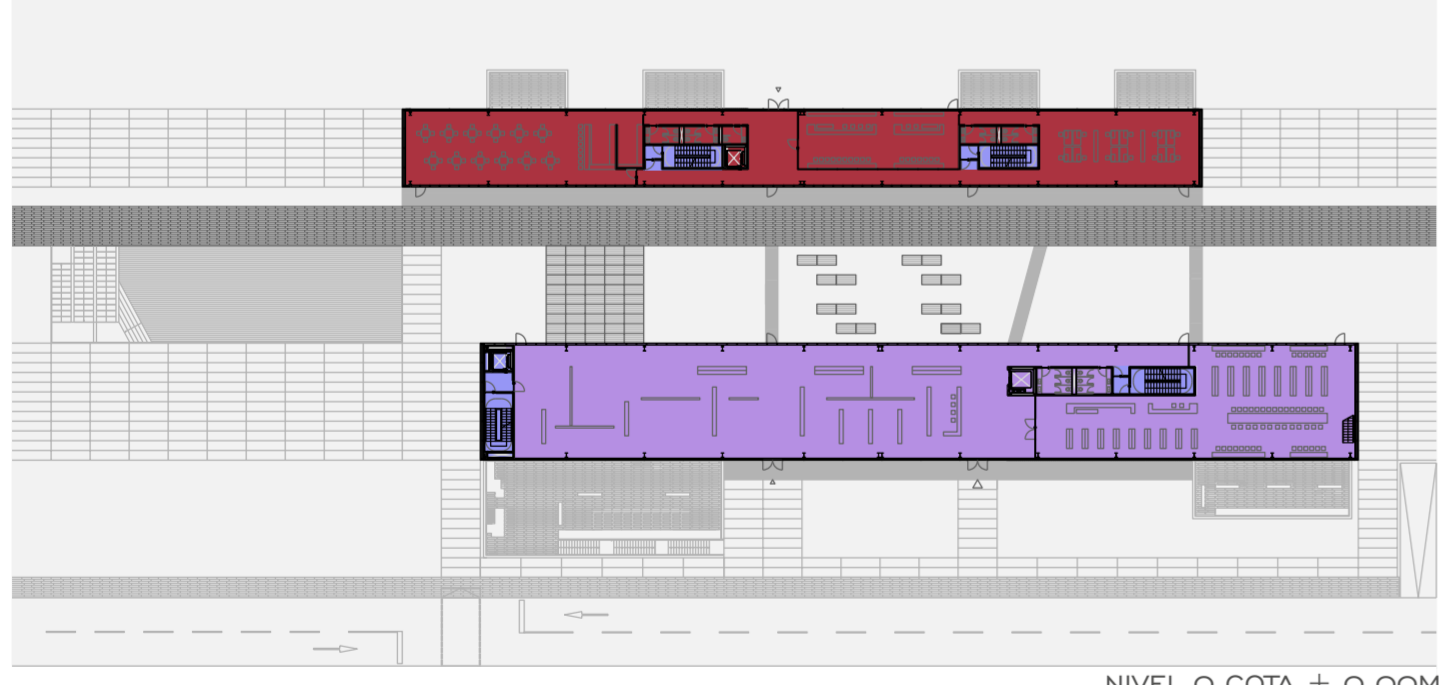


NIVEL 0 COTA + 0.00M

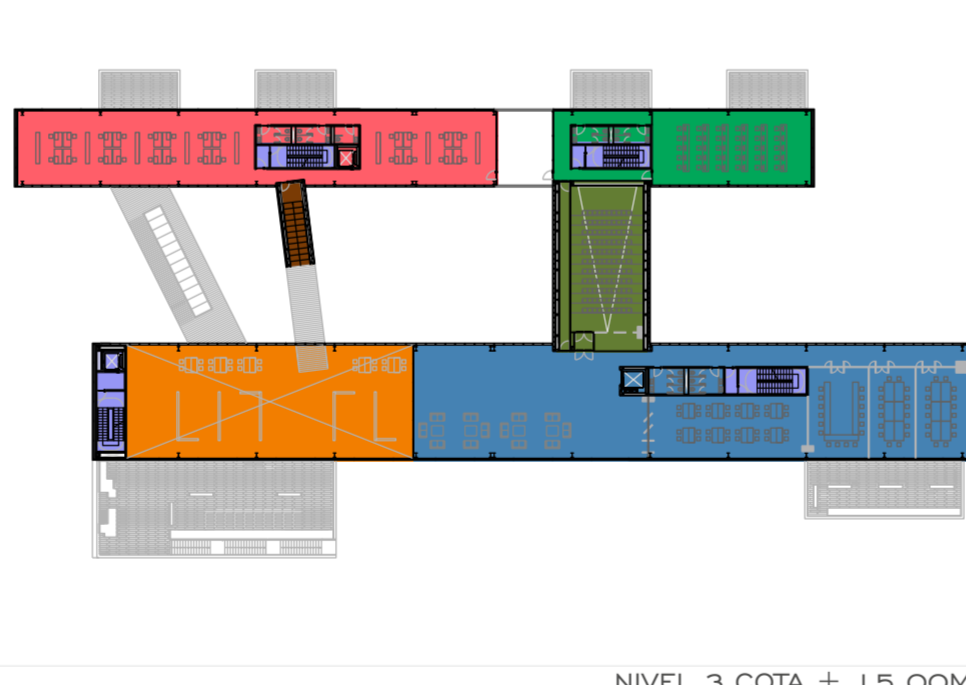


NIVEL 3 COTA + 15.00M

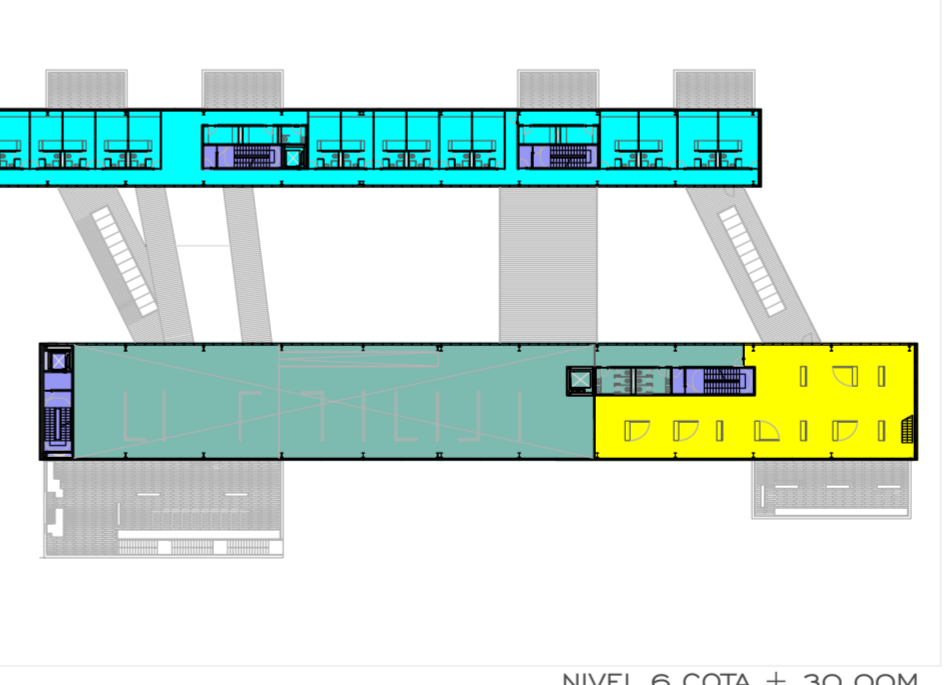


NIVEL 6 COTA + 30.00M

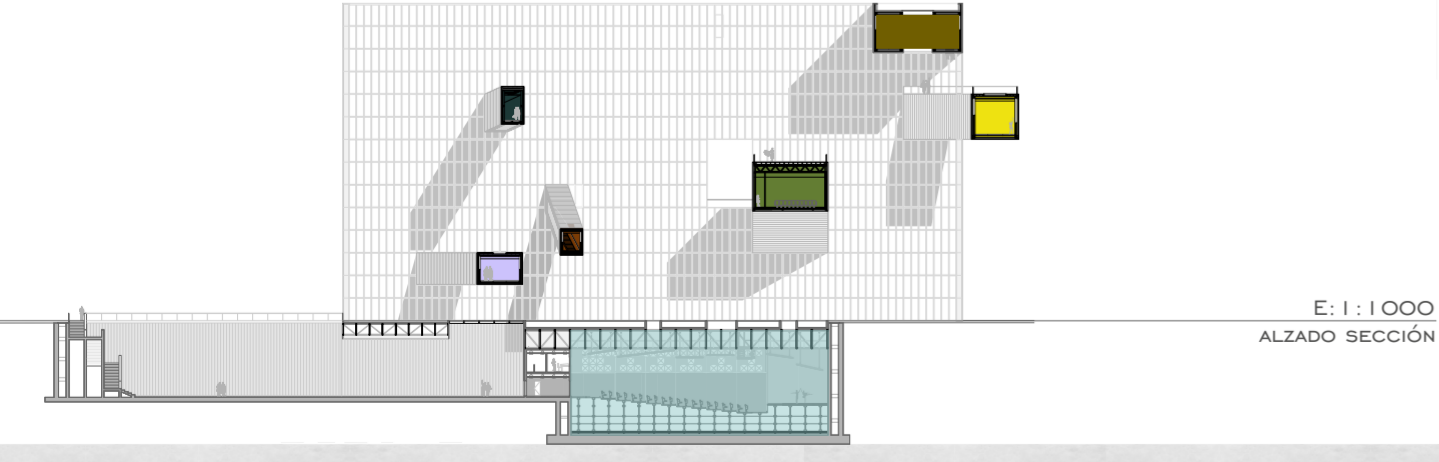

E: 1 : 1000
ALZADO SECCIÓN

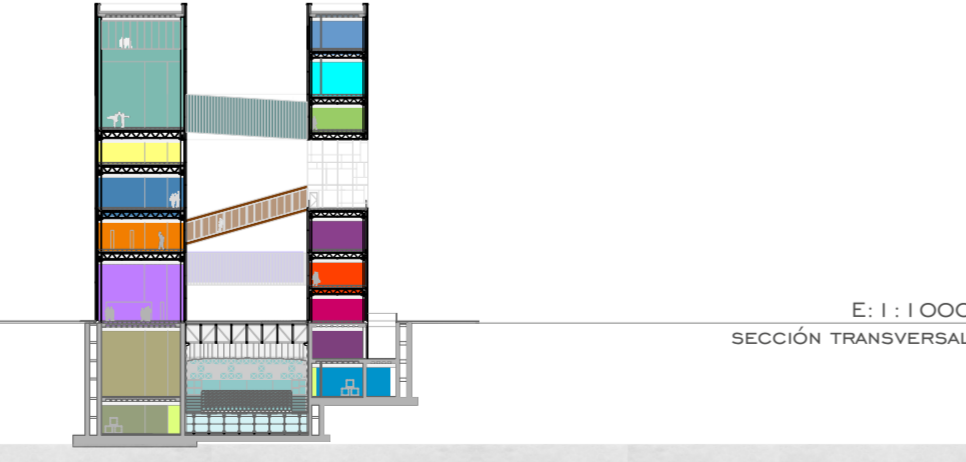

E: 1 : 1000
SECCIÓN TRANSVERSAL

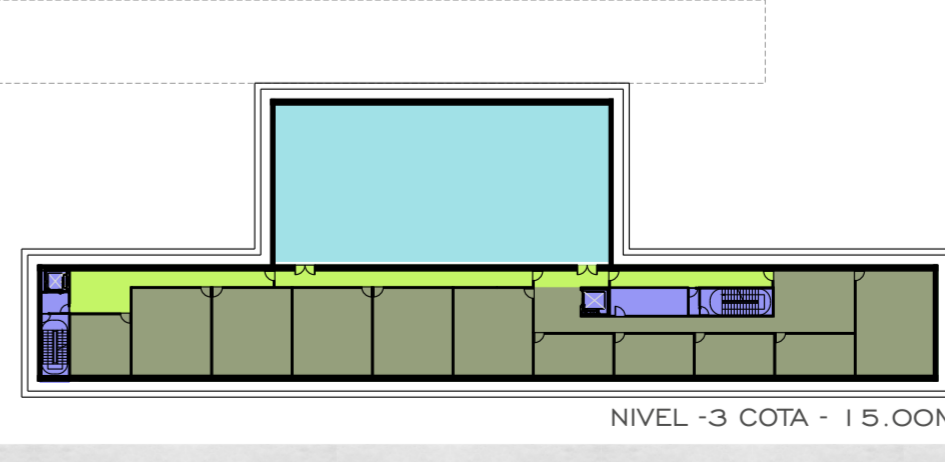

NIVEL -3 COTA - 15.00M

LEYENDA SECTORES (m²)

NIVEL 0	1012	SECTOR 1	NIVEL 5	58	SECTOR 18
	634	SECTOR 2		144	SECTOR 19
		SECTOR 3 ESCALERA PROTEGIDA SALIDA DE PLANTA		656	SECTOR 20
NIVEL 1	634	SECTOR 4	NIVEL 6	330	SECTOR 21
	144	SECTOR 5		201	SECTOR 22
	52	SECTOR 6	NIVEL 7	431	SECTOR 23
NIVEL 2	328	SECTOR 7		656	SECTOR 24
	1012	SECTOR 8		575	SECTOR 25
	175	SECTOR 9	NIVEL -1	410	SECTOR 26
NIVEL 3	396	SECTOR 10		257	SECTOR 27
	512	SECTOR 11			SECTOR 28 PASILLO PROTEGIDO
	653	SECTOR 12		544	SECTOR 29
	386	SECTOR 13	NIVEL -2	427	SECTOR 30
NIVEL 4	200	SECTOR 14		494	SECTOR 31
	810	SECTOR 15		560	SECTOR 32 AUDITORIO
NIVEL 5	656	SECTOR 16	NIVEL -3	878	SECTOR 33
	1038	SECTOR 17		560	SECTOR 34 OCUPACIÓN 0