




Planta Primera  
E: 1/250

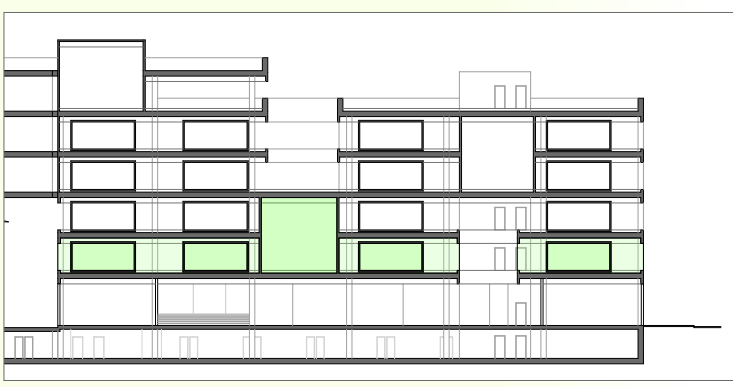


Equipamiento A


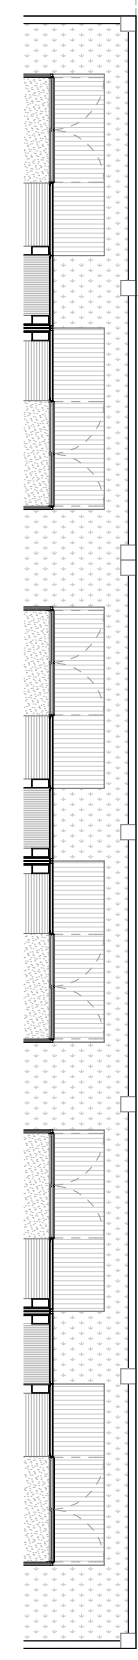


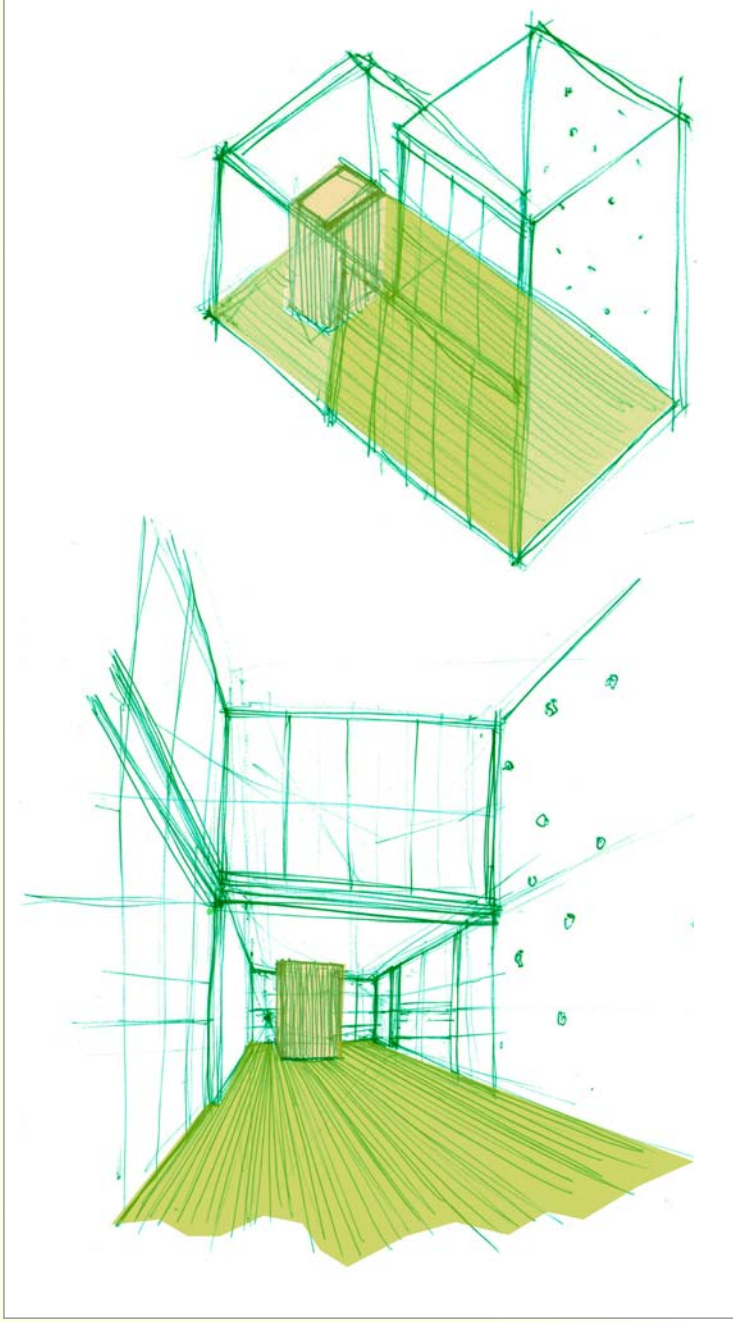

Planta Segunda  
E: 1/250

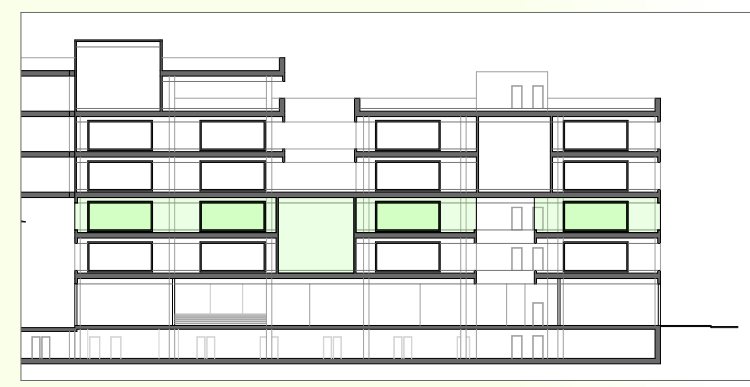


Equipamiento B

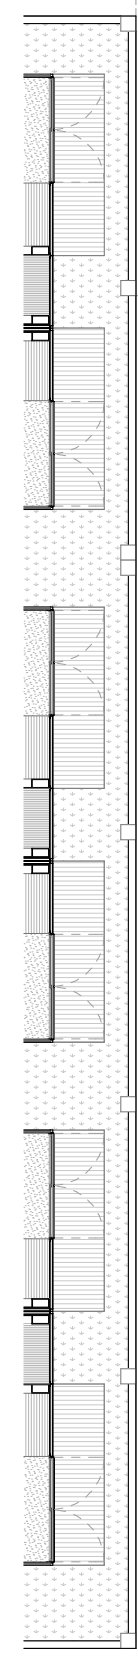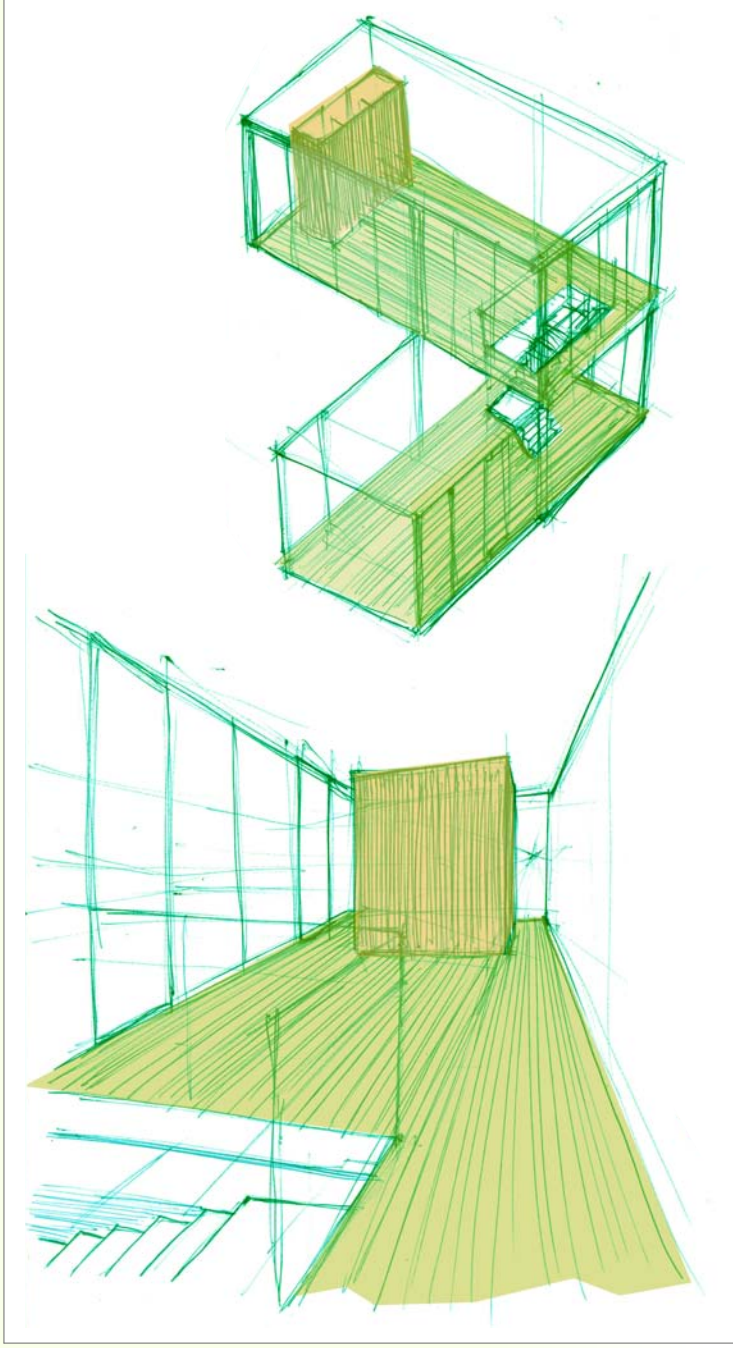




Planta Tercera  
E: 1/250


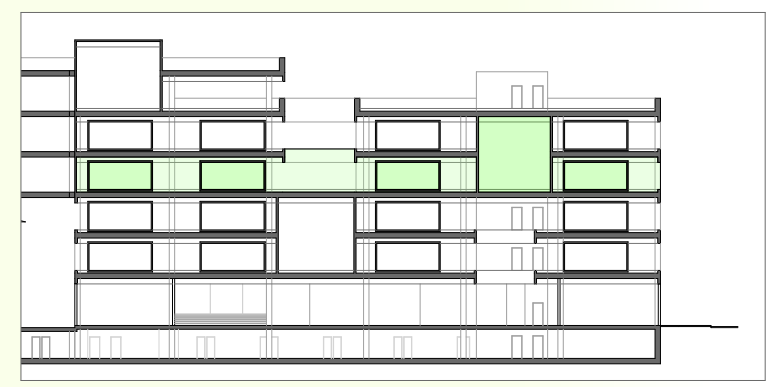


Equipamiento C

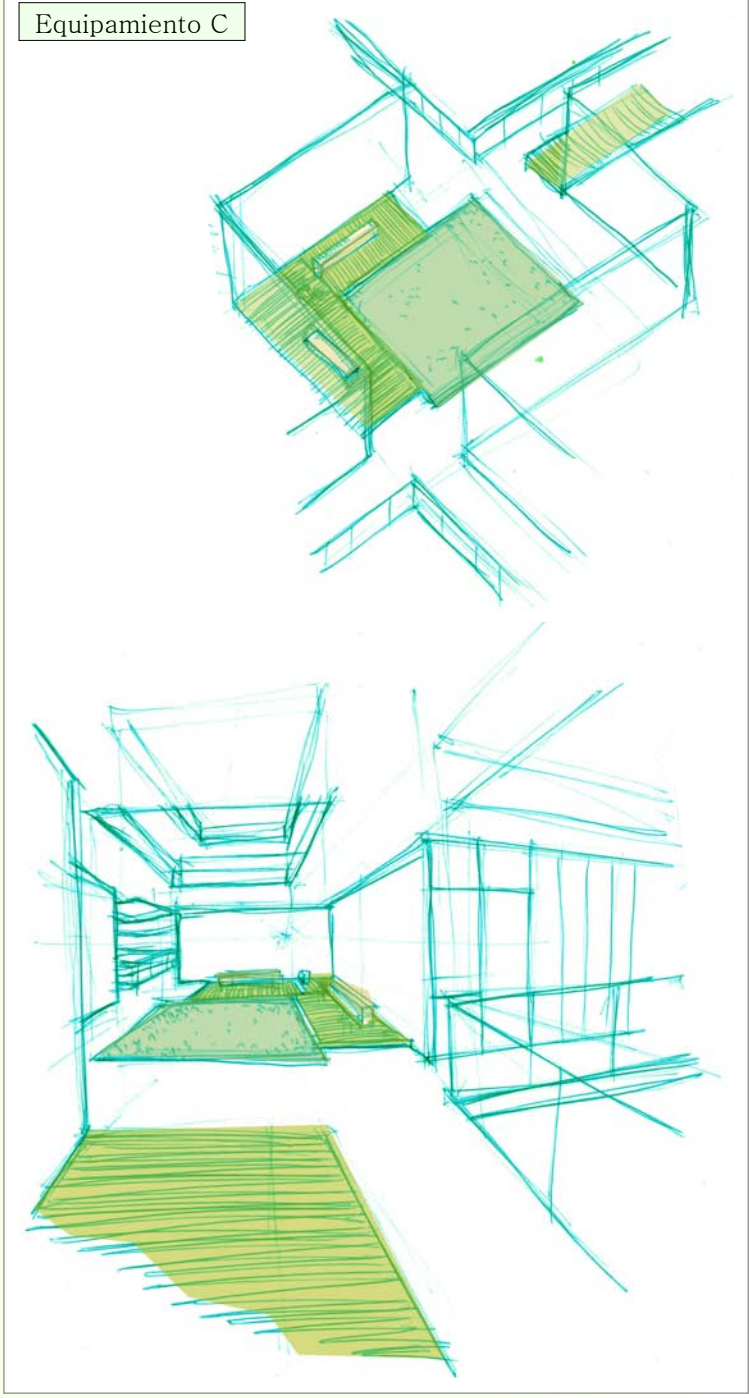





Planta Cuarta  
E: 1/250

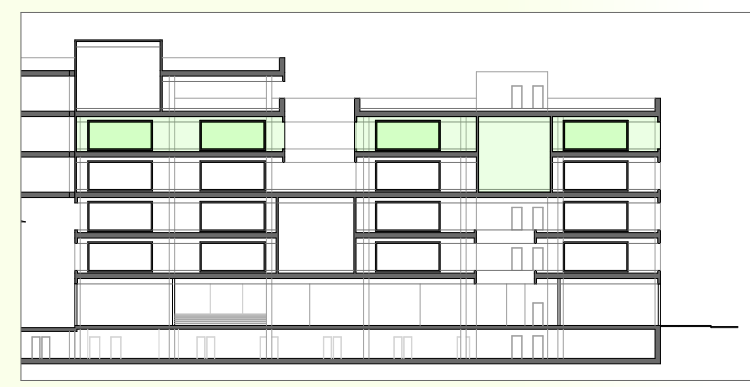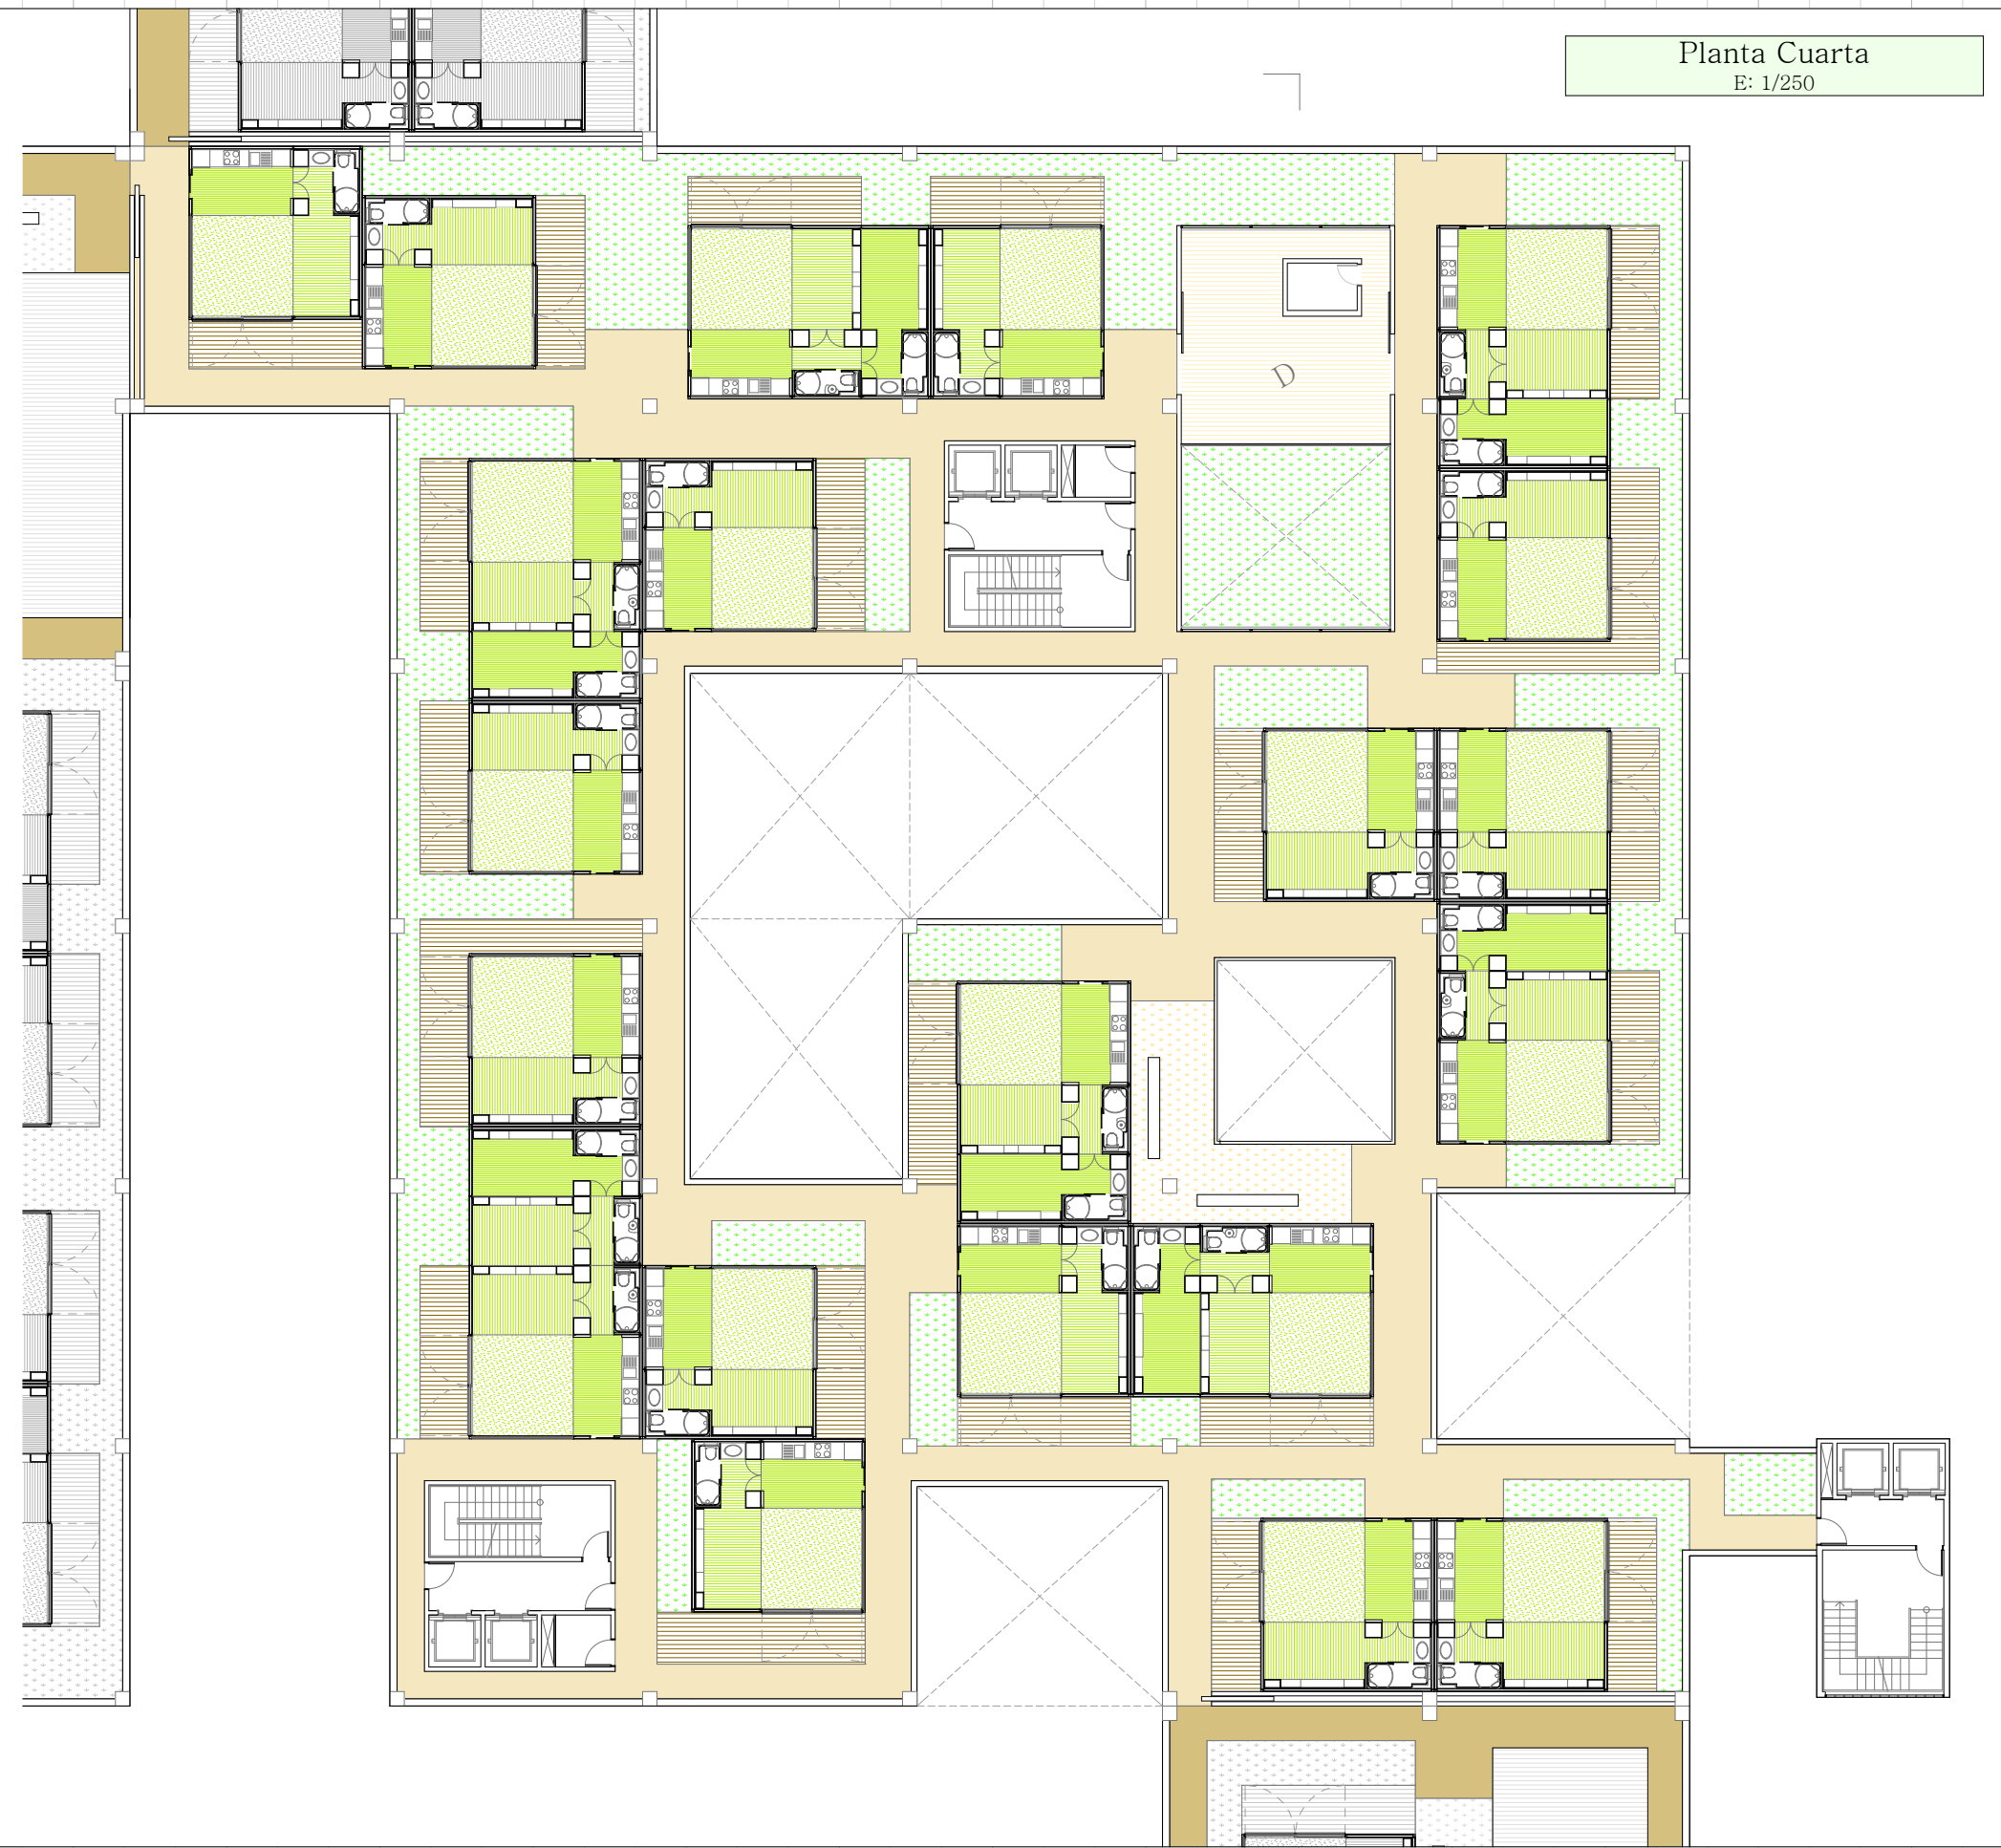


Equipamiento D



Planta Cubierta  
E: 1/250


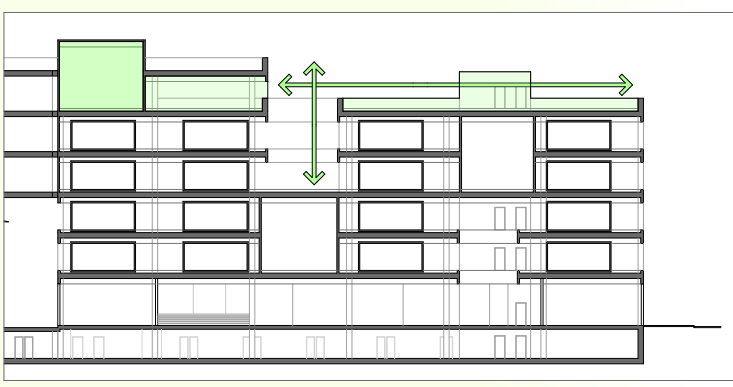
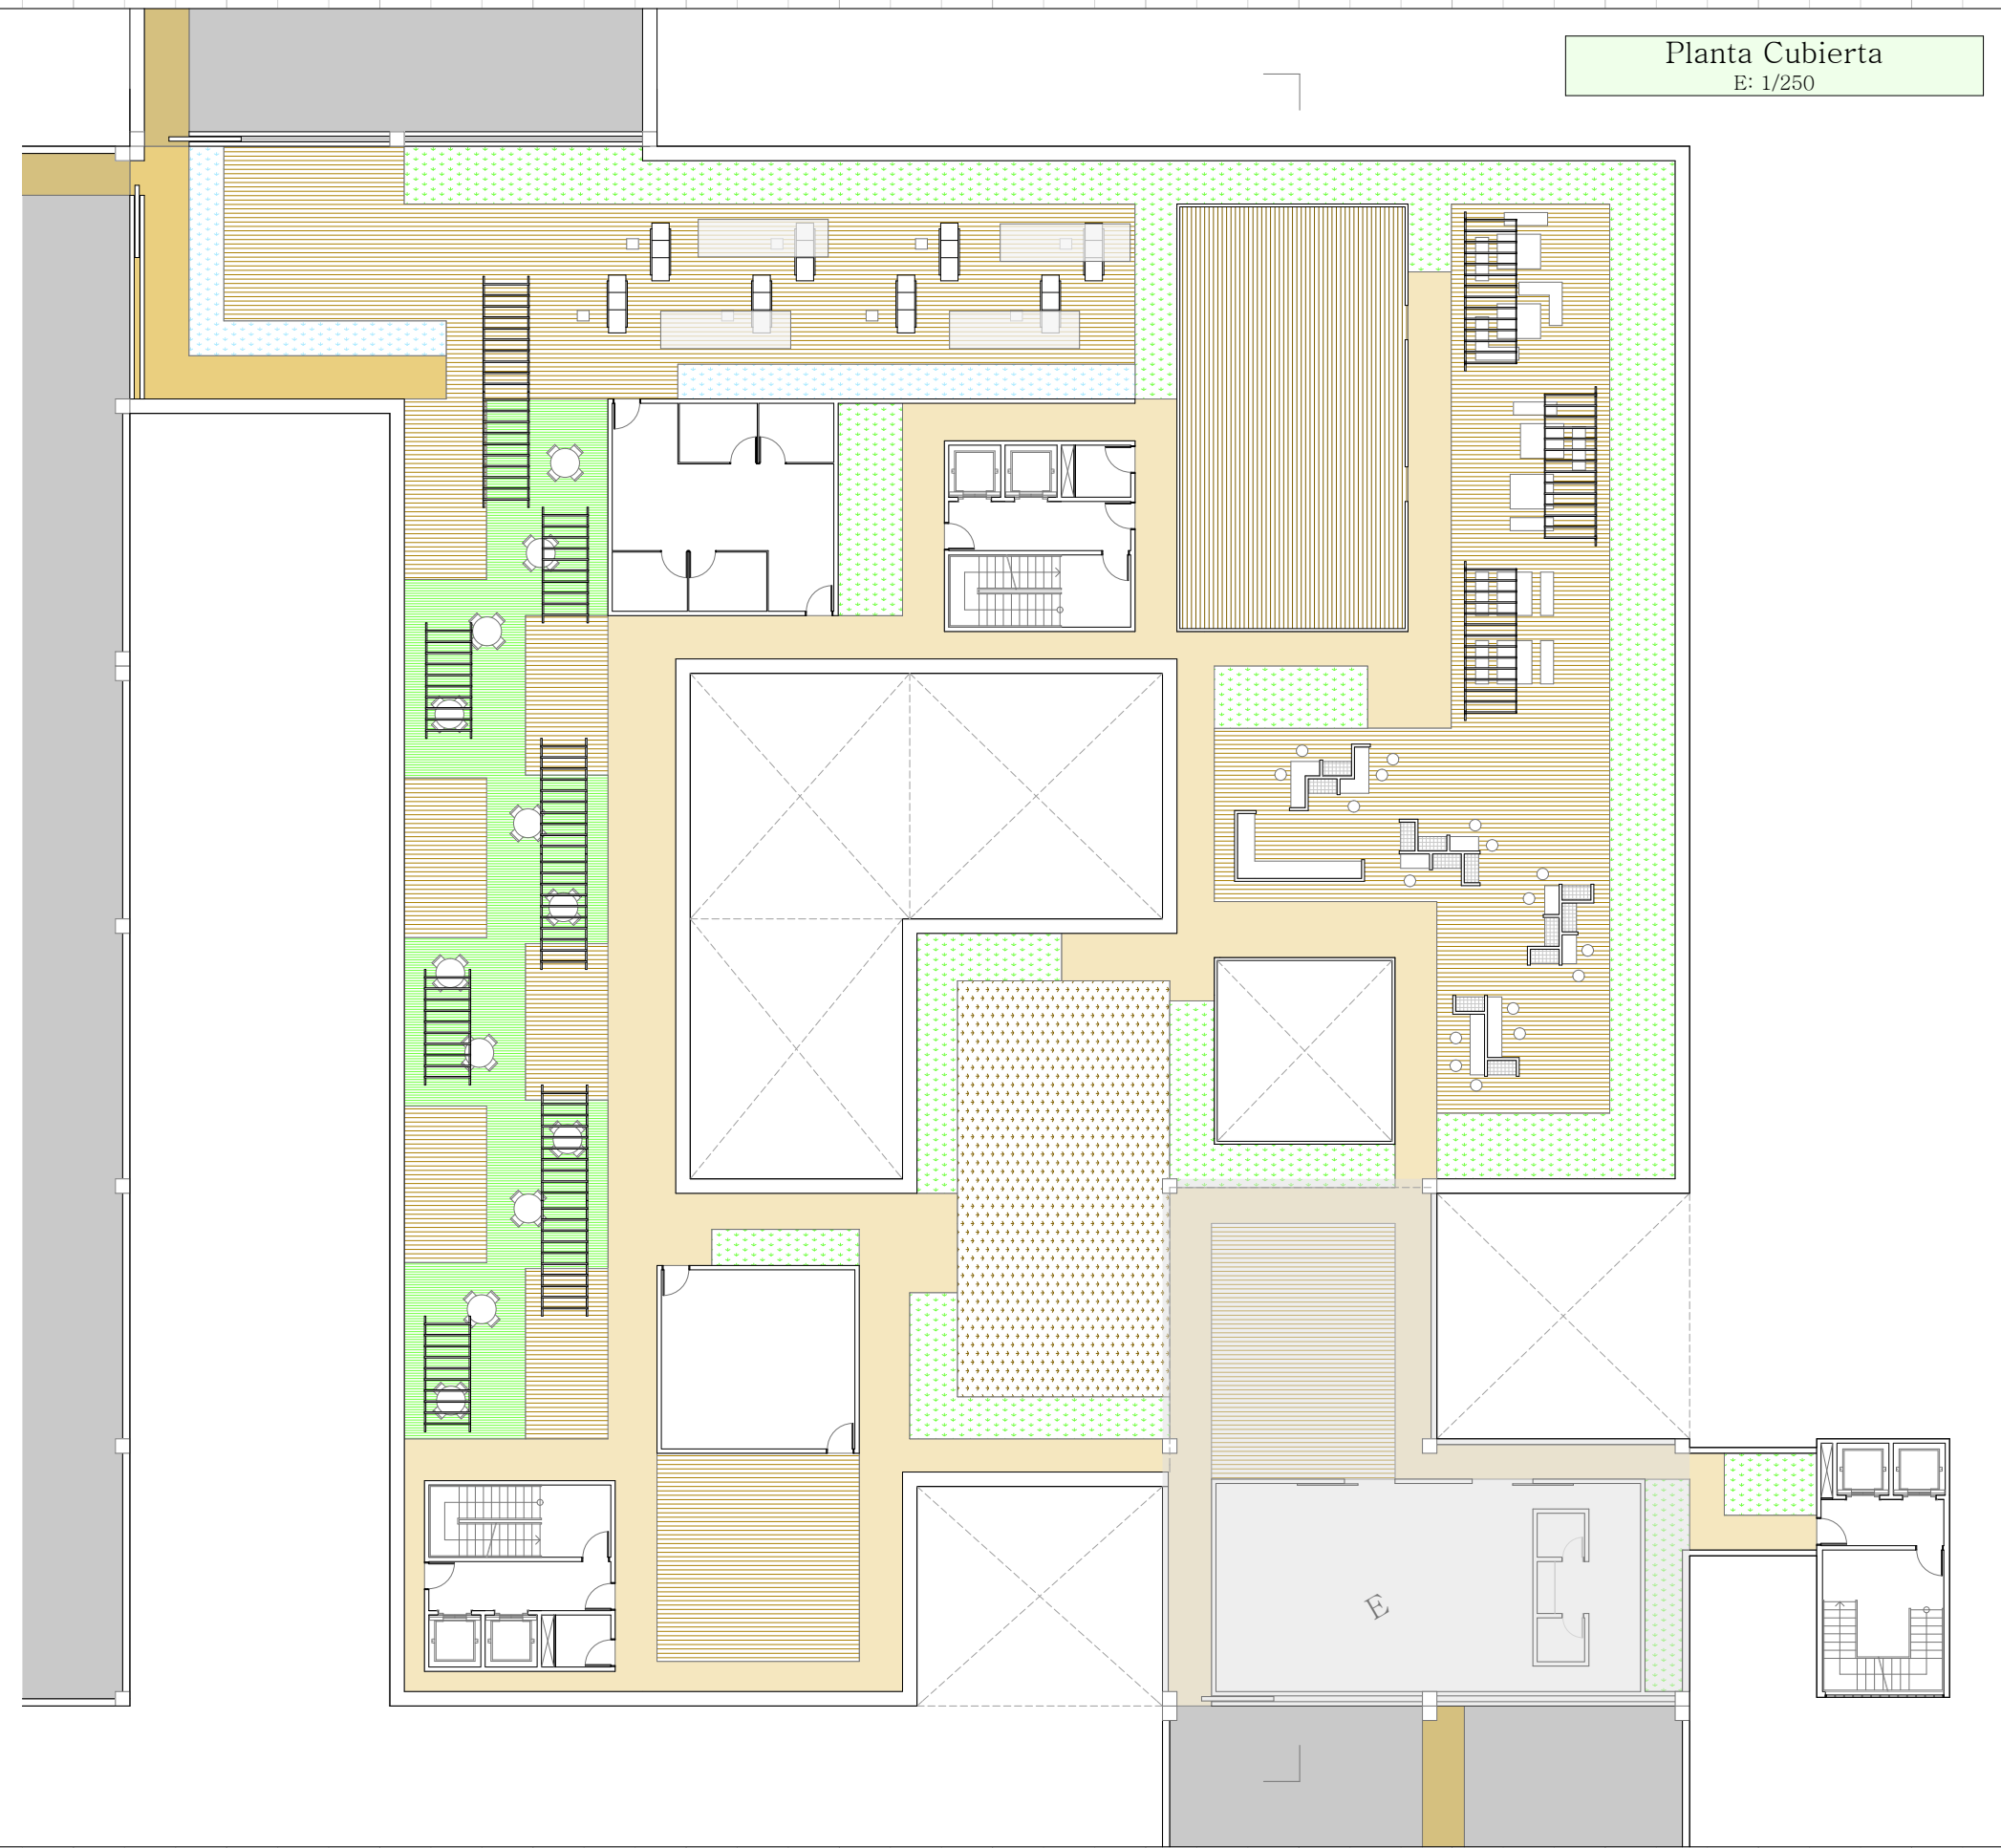


Equipamiento E

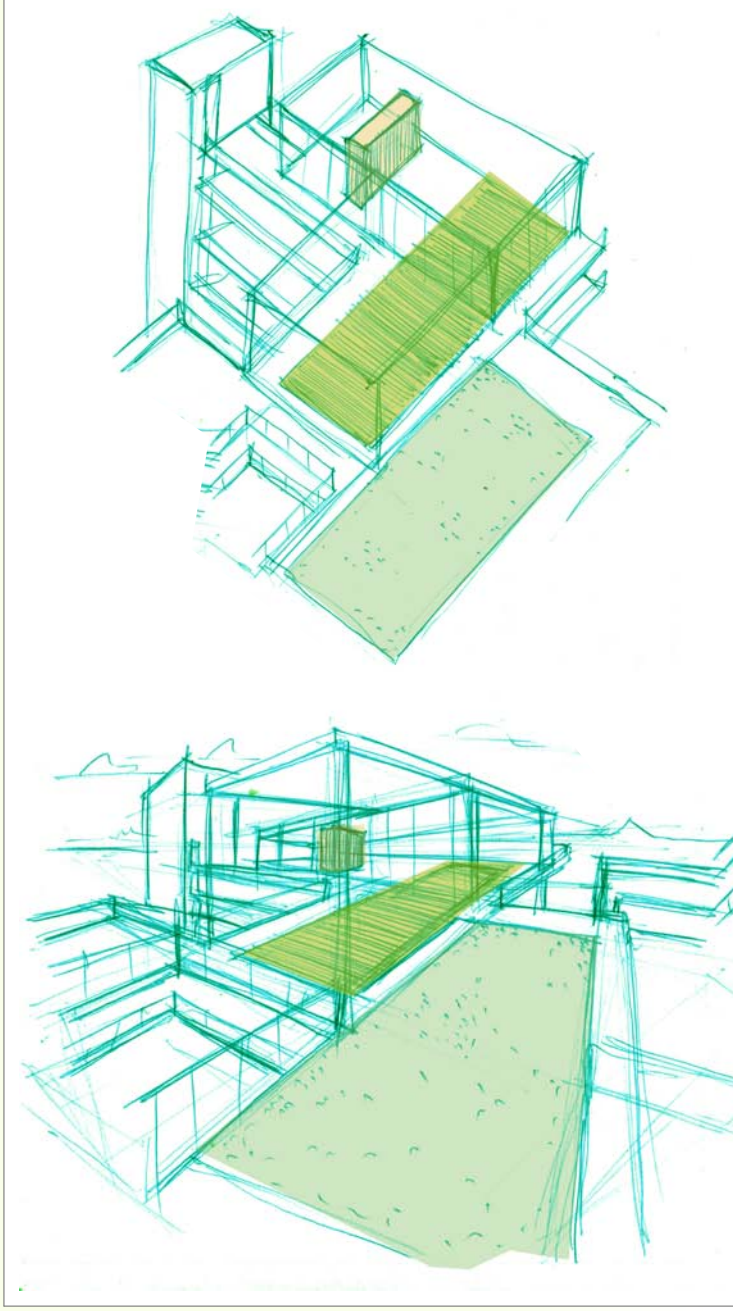



Alzado Longitudinal AA'  
E: 1/200

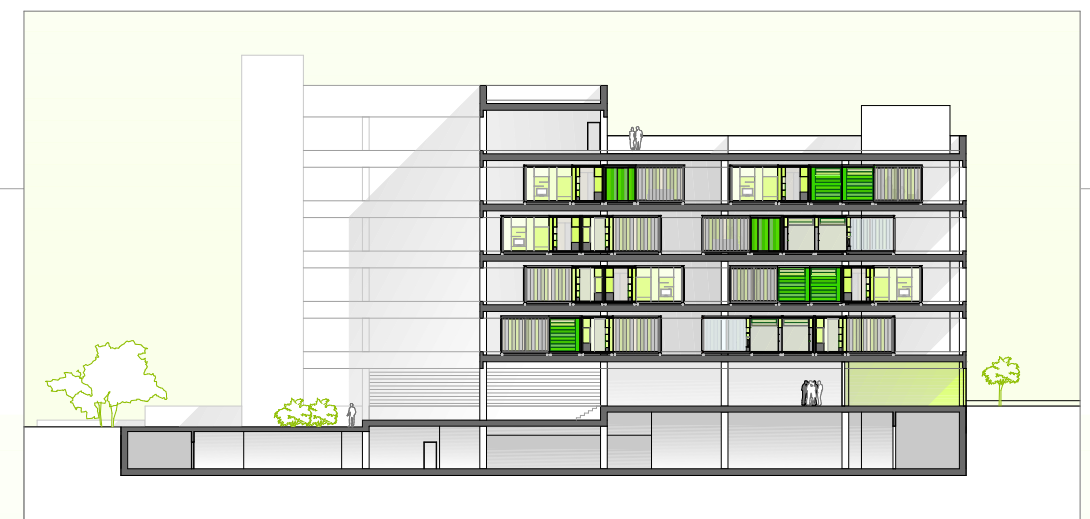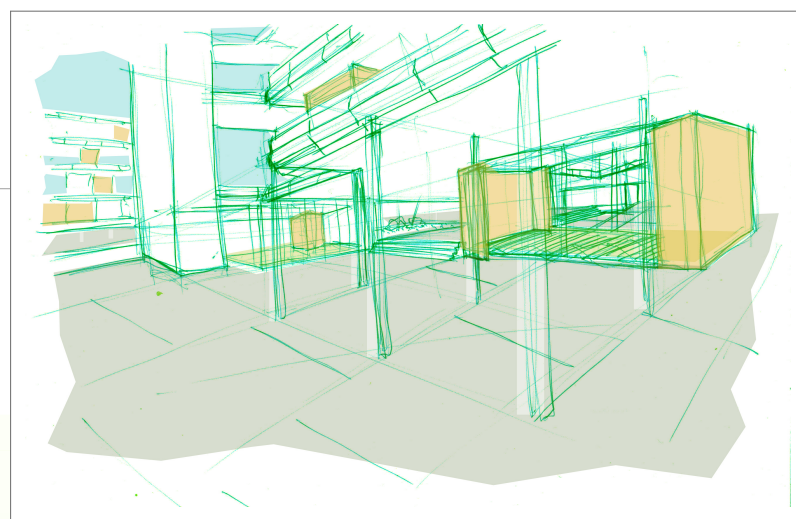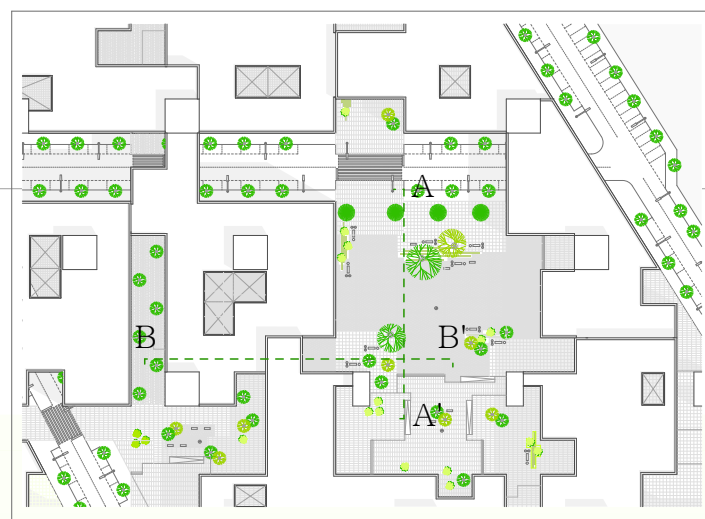

Sección Longitudinal CC'  
E: 1/200

