



## DISTRIBUCION DE ESPACIOS

EL HOTEL SE DIVIDE EN DOS PARTES CONECTADAS POR LAS RAMPAS: AL NORTE SE ESTABLECEN TODOS LOS USOS DEL HOTEL QUE ESTÁN DENTRO DE UN INVERNADERO ADAPTADO PARA CADA USO Y COMPARTIENDO EL ESPACIO CON LOS CULTIVOS; AL SUR SE ENCUENTRAN LAS HABITACIONES, QUE SIGUEN LA HORIZONTALIDAD DE LOS BANCALES, COMPRIMIÉNDOSE PARA OCUPAR PEQUEÑAS TIRAS ENTRE LAS PLATANERAS.


- 1A. 10 HABITACIONES T1.....612,84 M2
- 1B. 14 HABITACIONES T1.....895,31 M2
- 1C. 17 HABITACIONES T2.....1.128,36 M2
- 1D. 13 HABITACIONES T2.....846,76 M2

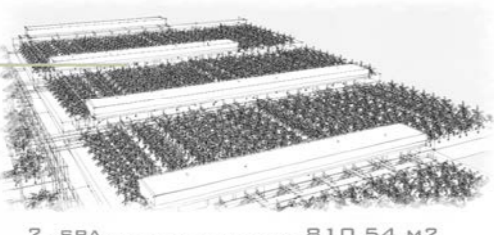


- 2. SPA.....810,54 M2
- 2A. GIMNASIO.....75 M2

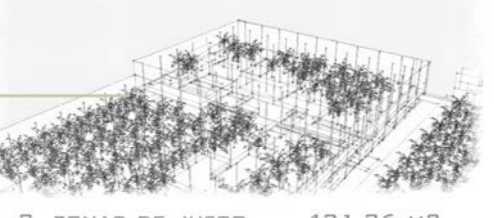

- 3. ZONAS DE JUEGO.....431,36 M2
- 4. RESTAURANTE.....495,31 M2
- 5. ZONAS DE ESTAR.....428,36 M2

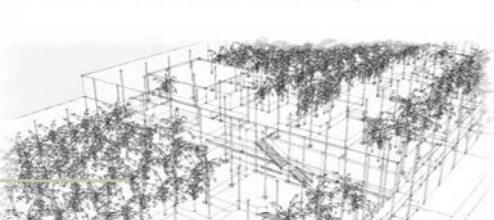


- 6. DIRECCIÓN.....142,24 M2
- 7. RECEPCIÓN.....230,87 M2
- 8. CAFETERÍA.....131,64 M2

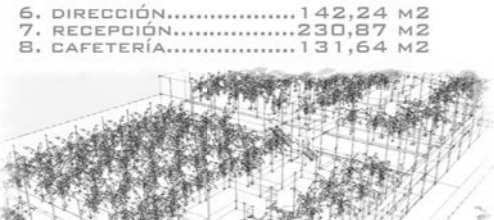

- 9. PARKING COCHES.....1.186,5 M2
- 10. PARKING GUAGUAS.....657,65 M2




- TOTAL 54 HABITACIONES...3483,27 M2
- TOTAL USOS.....4589,47 M2
- TOTAL.....8072,74 M2

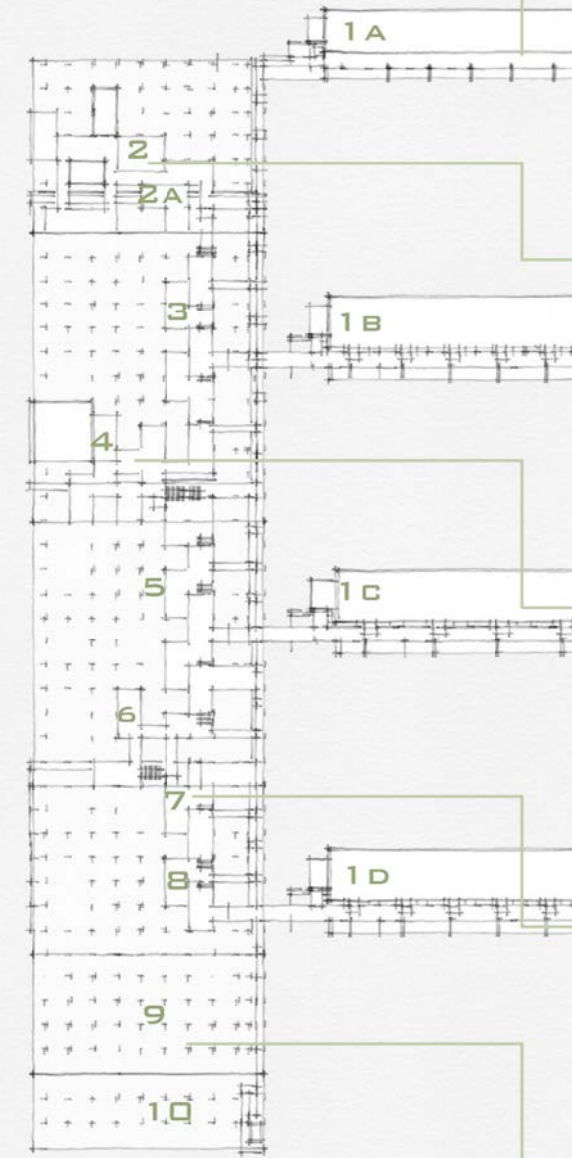


## PROCESO/HOTEL


BANCALES+MUROS COTAVIENTOS

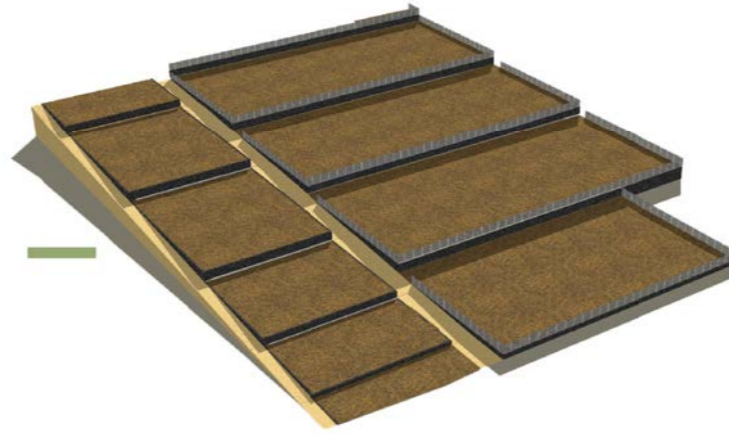

CULTIVOS/PLATANERAS

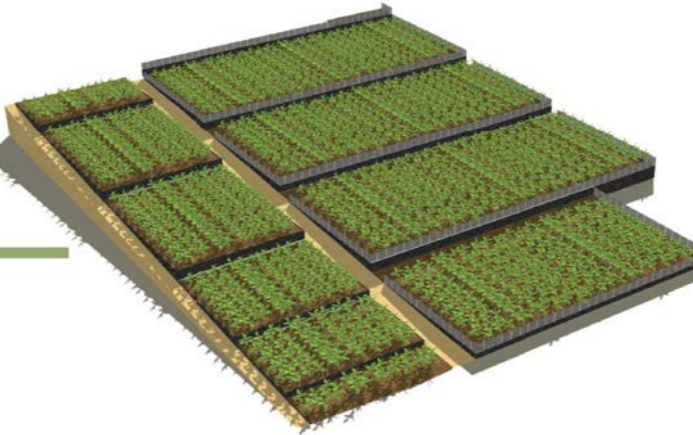

CONEXION LONGITUDINAL/SISTEMA DE RAMPAS

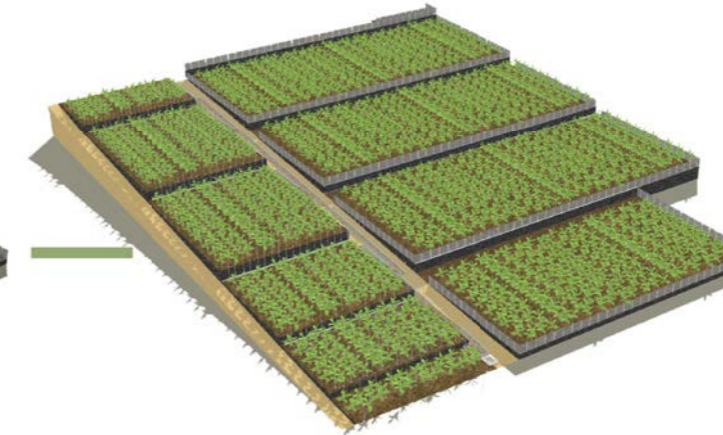



CONEXION TRANSVERSAL+USOS



HABITACIONES



INVERNADERO

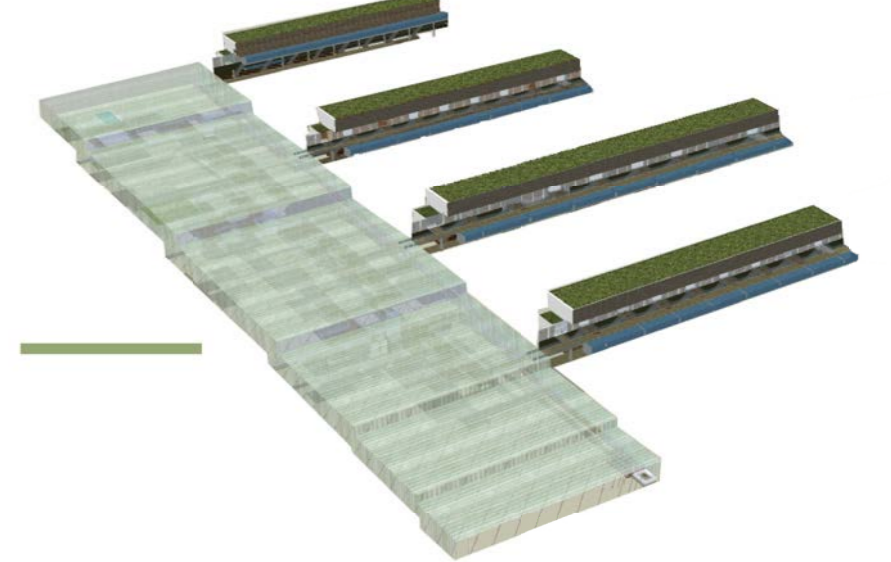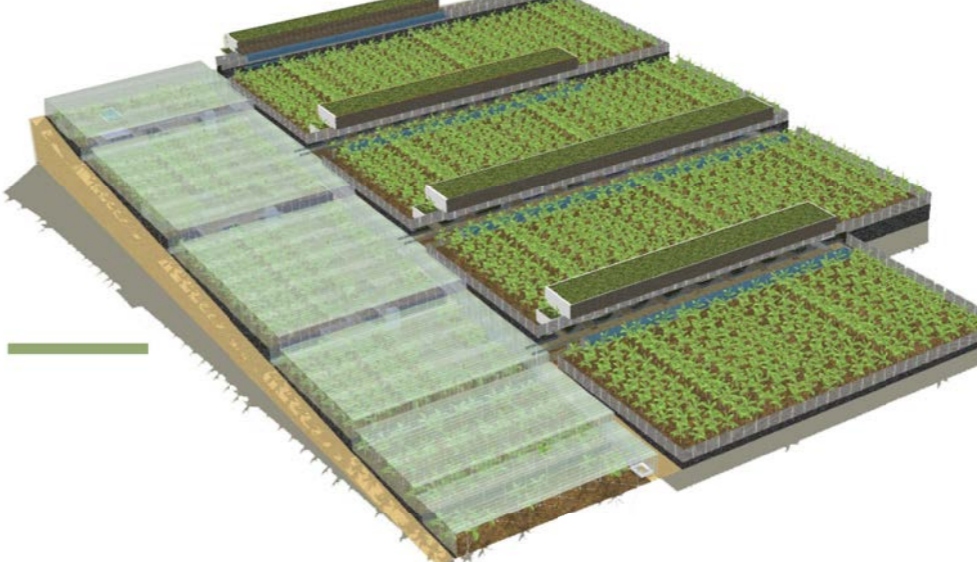


## ALZADO GENERAL


MUROS BANCALES




VIAS RODADAS

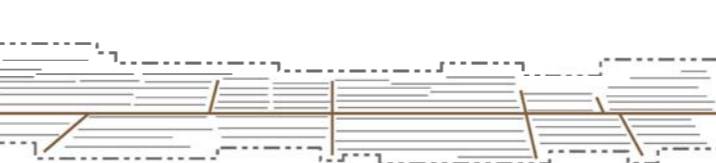

CULTIVOS CUBIERTOS/DESCUBIERTOS

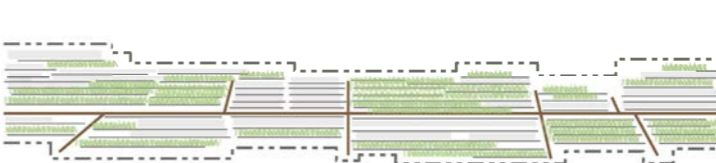


PROPUESTA GENERAL

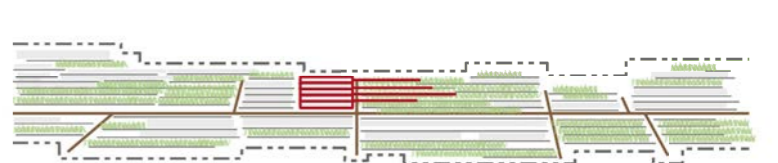

## RECORRIDOS/SISTEMA DE RAMPAS

LAS RAMPAS SE DISTRIBUYEN A LO LARGO DE LA CALLE SIRVIENDO COMO NÚCLEO CONECTOR DE LOS ESPACIOS DEL INVERNADERO Y LAS HABITACIONES.

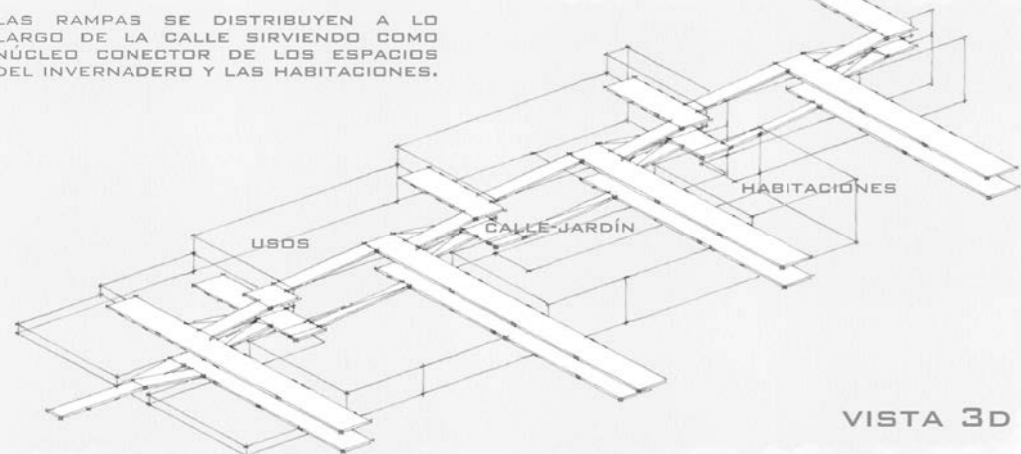

VISTA 3D

EN TODO SU RECORRIDO LAS RAMPAS VAN ACOMPAÑADAS DE ESPACIOS DEL HOTEL COMO SALONES, CAFETERÍAS...




ALZADO FRONTAL

EXISTEN DOS NIVELES DE RAMPAS: EL DE ABAJO RECORRE TODO EL HOTEL DE FORMA CUBIERTA Y EN CONTACTO CON LA CALLE-JARDÍN; EL SUPERIOR CONECTA LOS USOS DEL HOTEL Y SE BIFURCA A LAS HABITACIONES CON PASARELAS.




SECCIÓN LONGITUDINAL

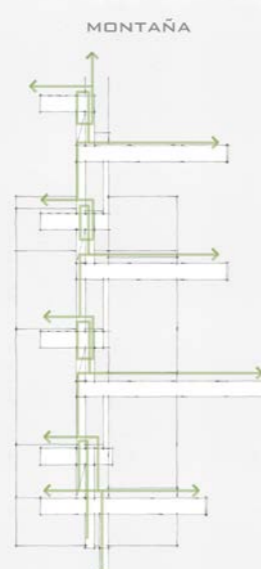


PLANTA




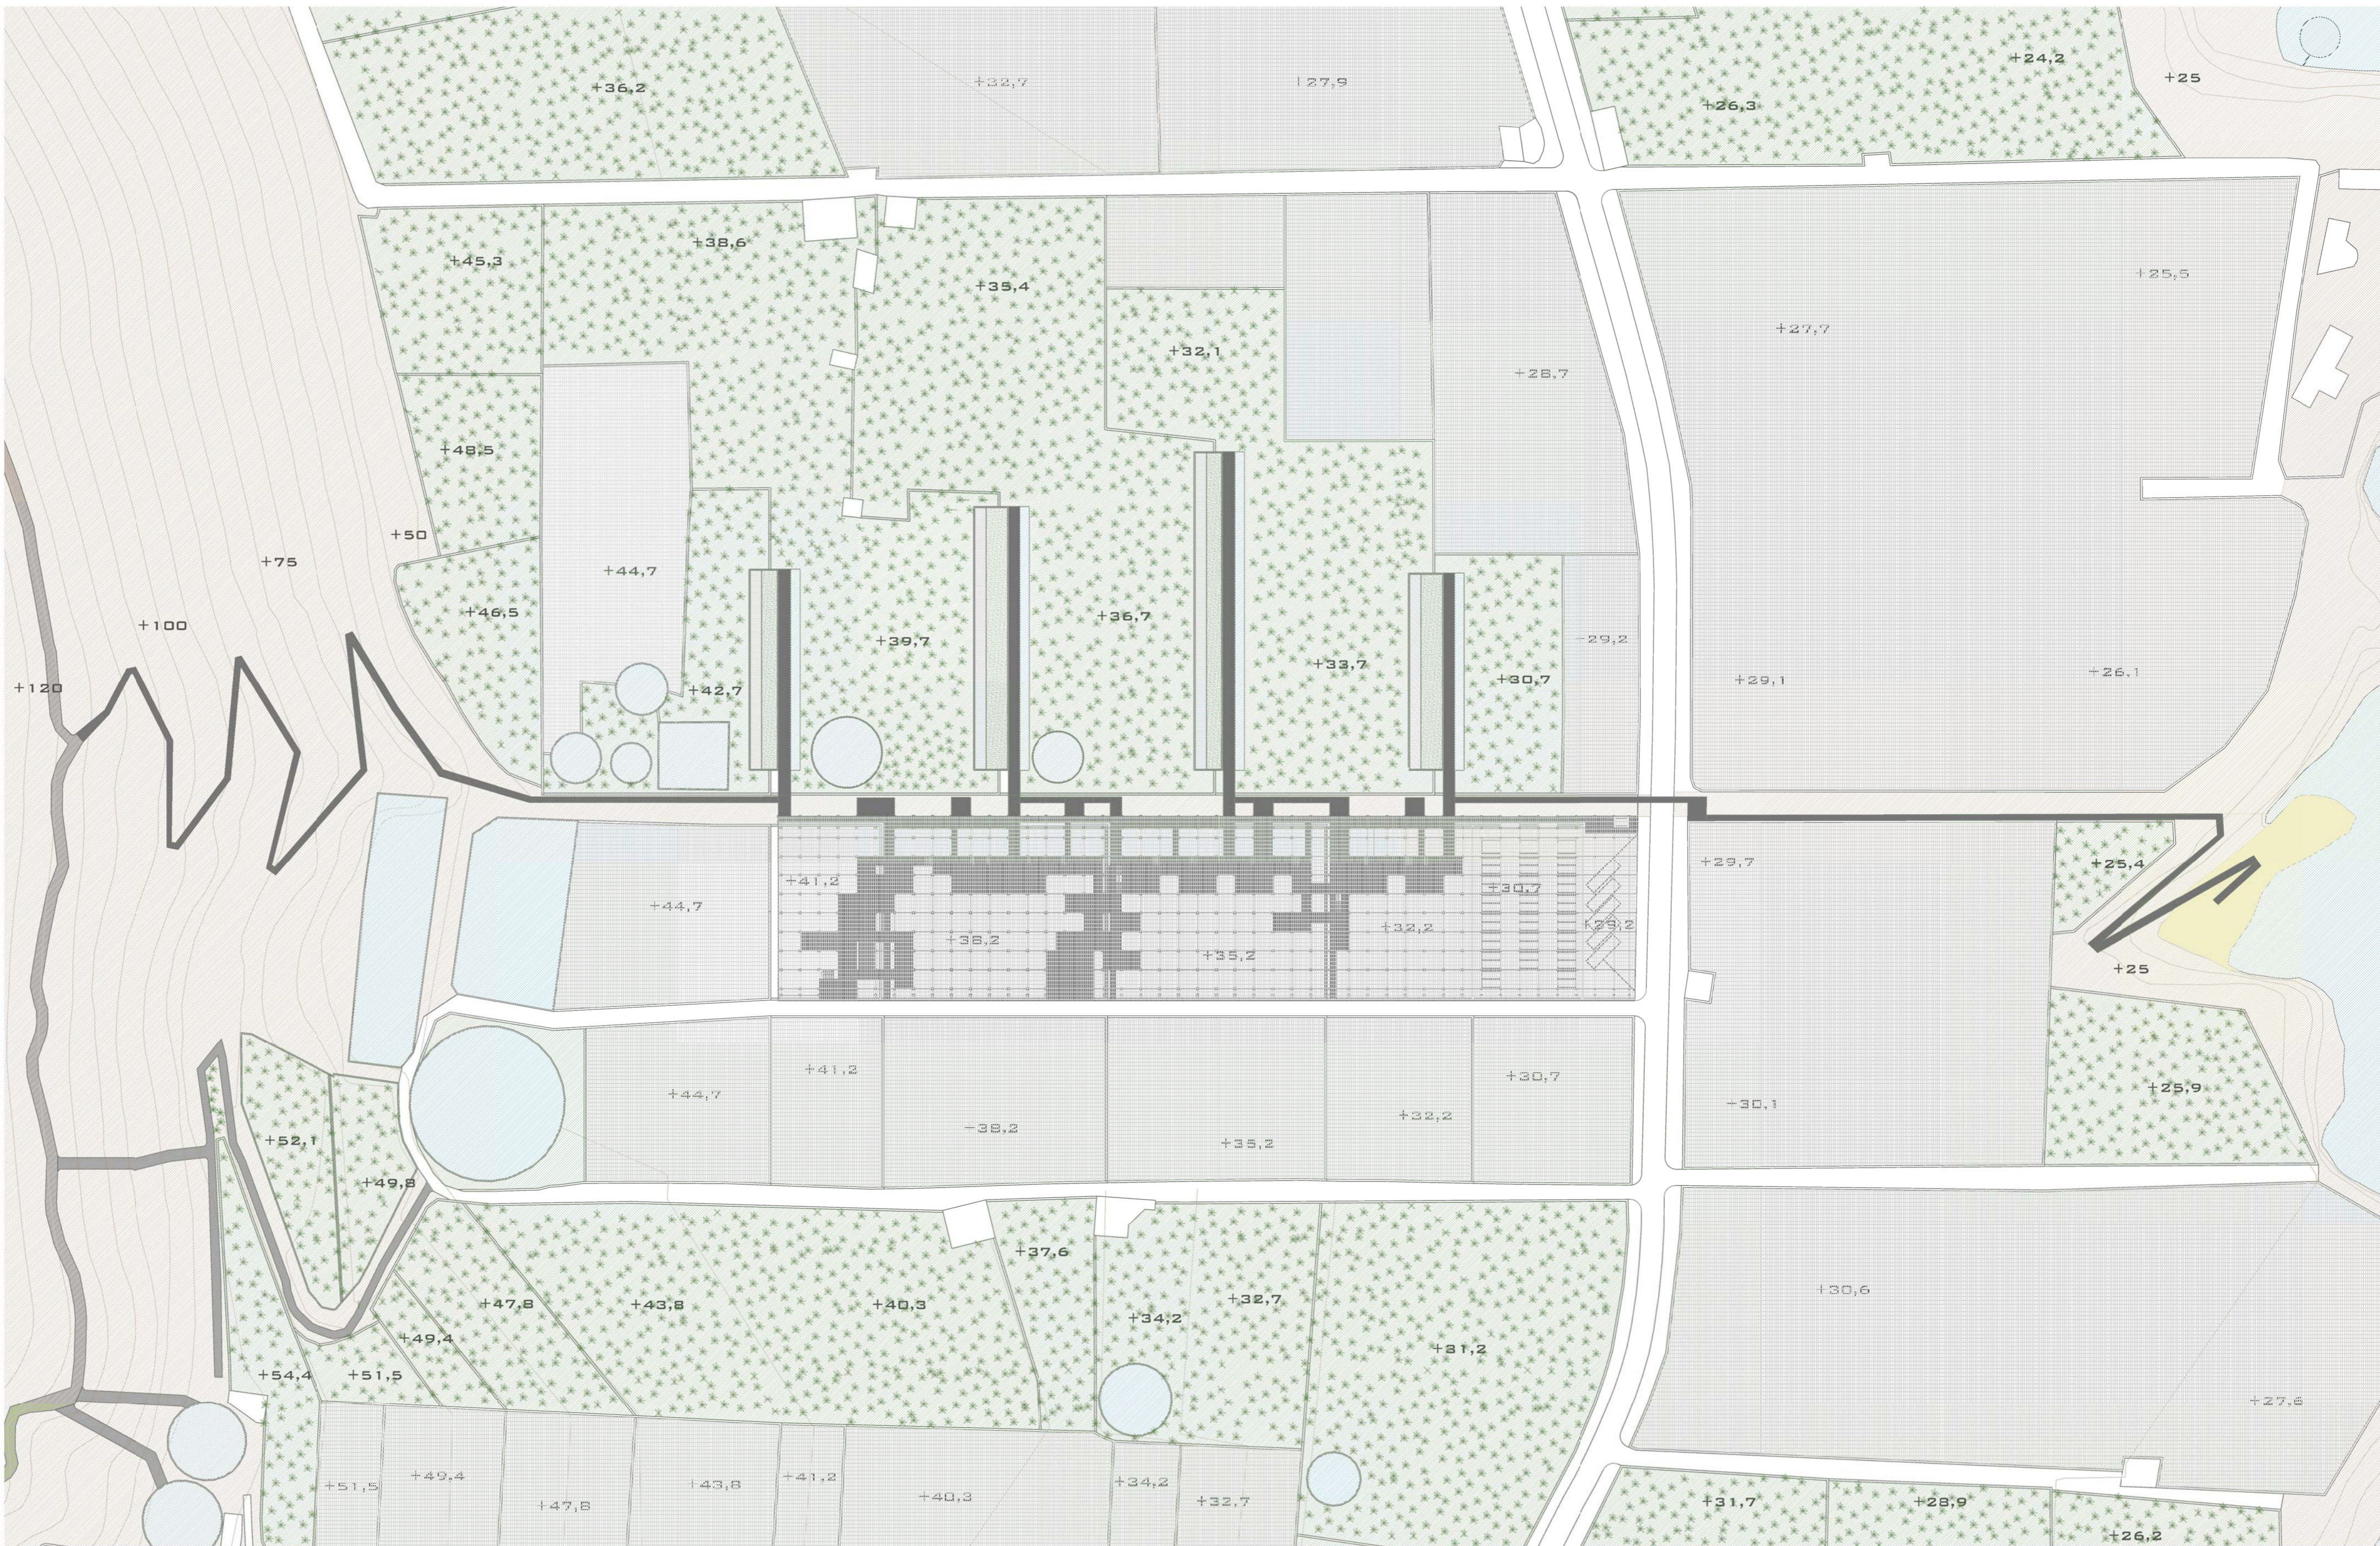

E/ 1:1100

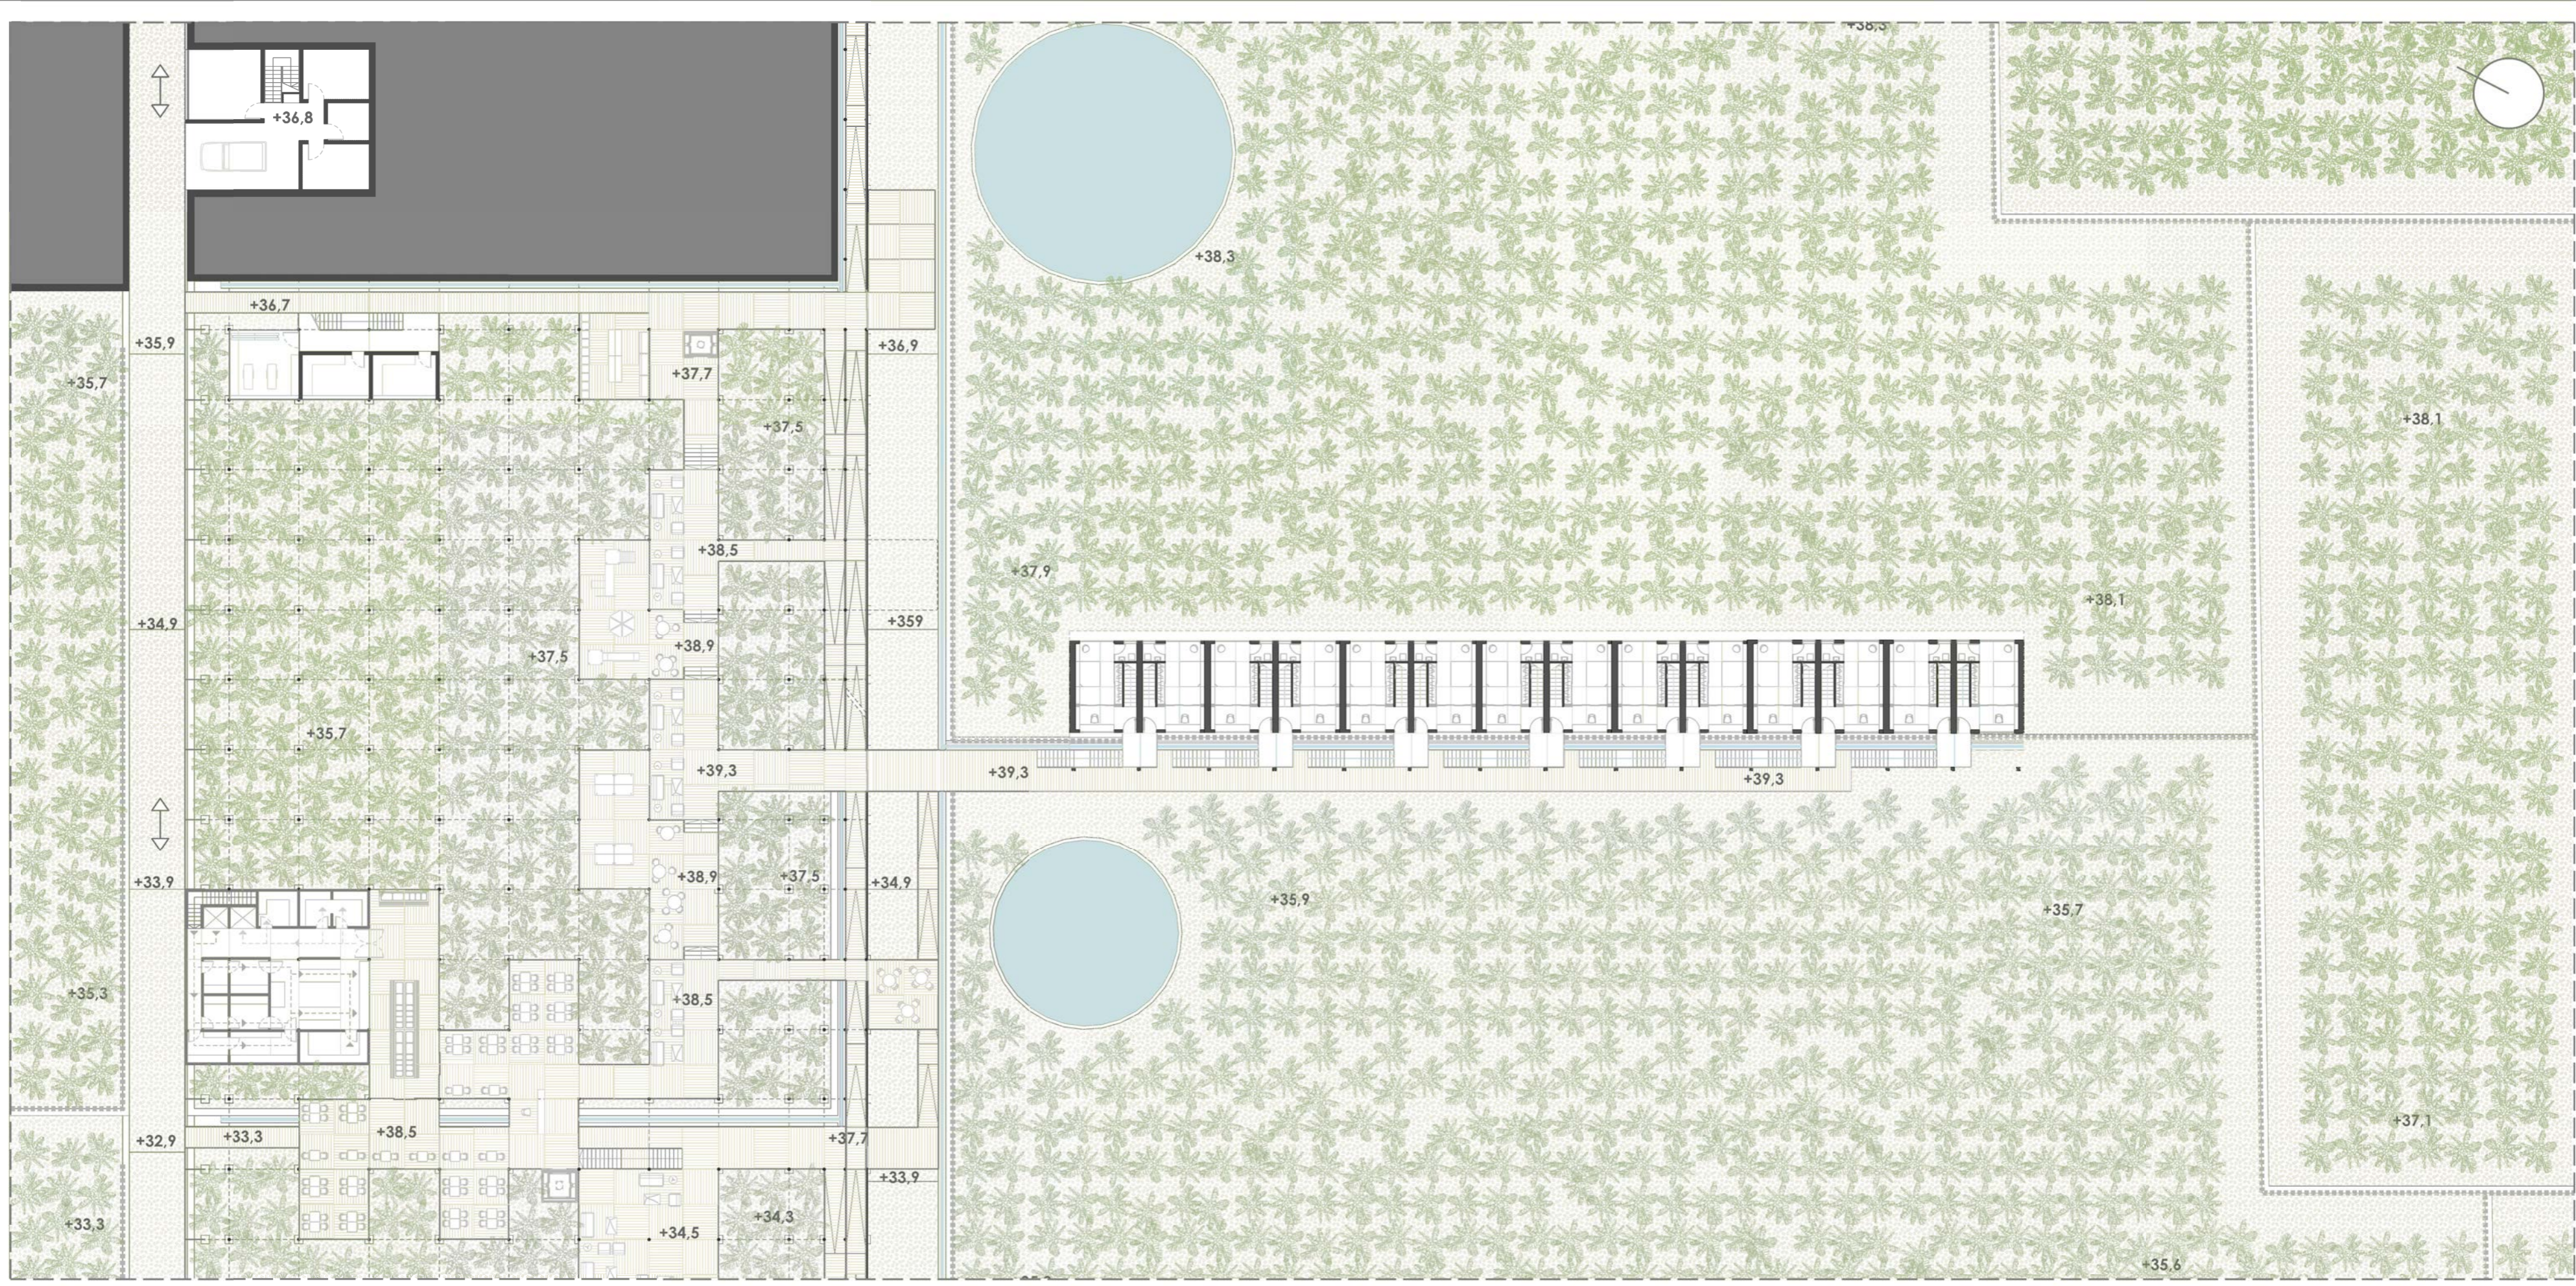


PLANTA TERCERA

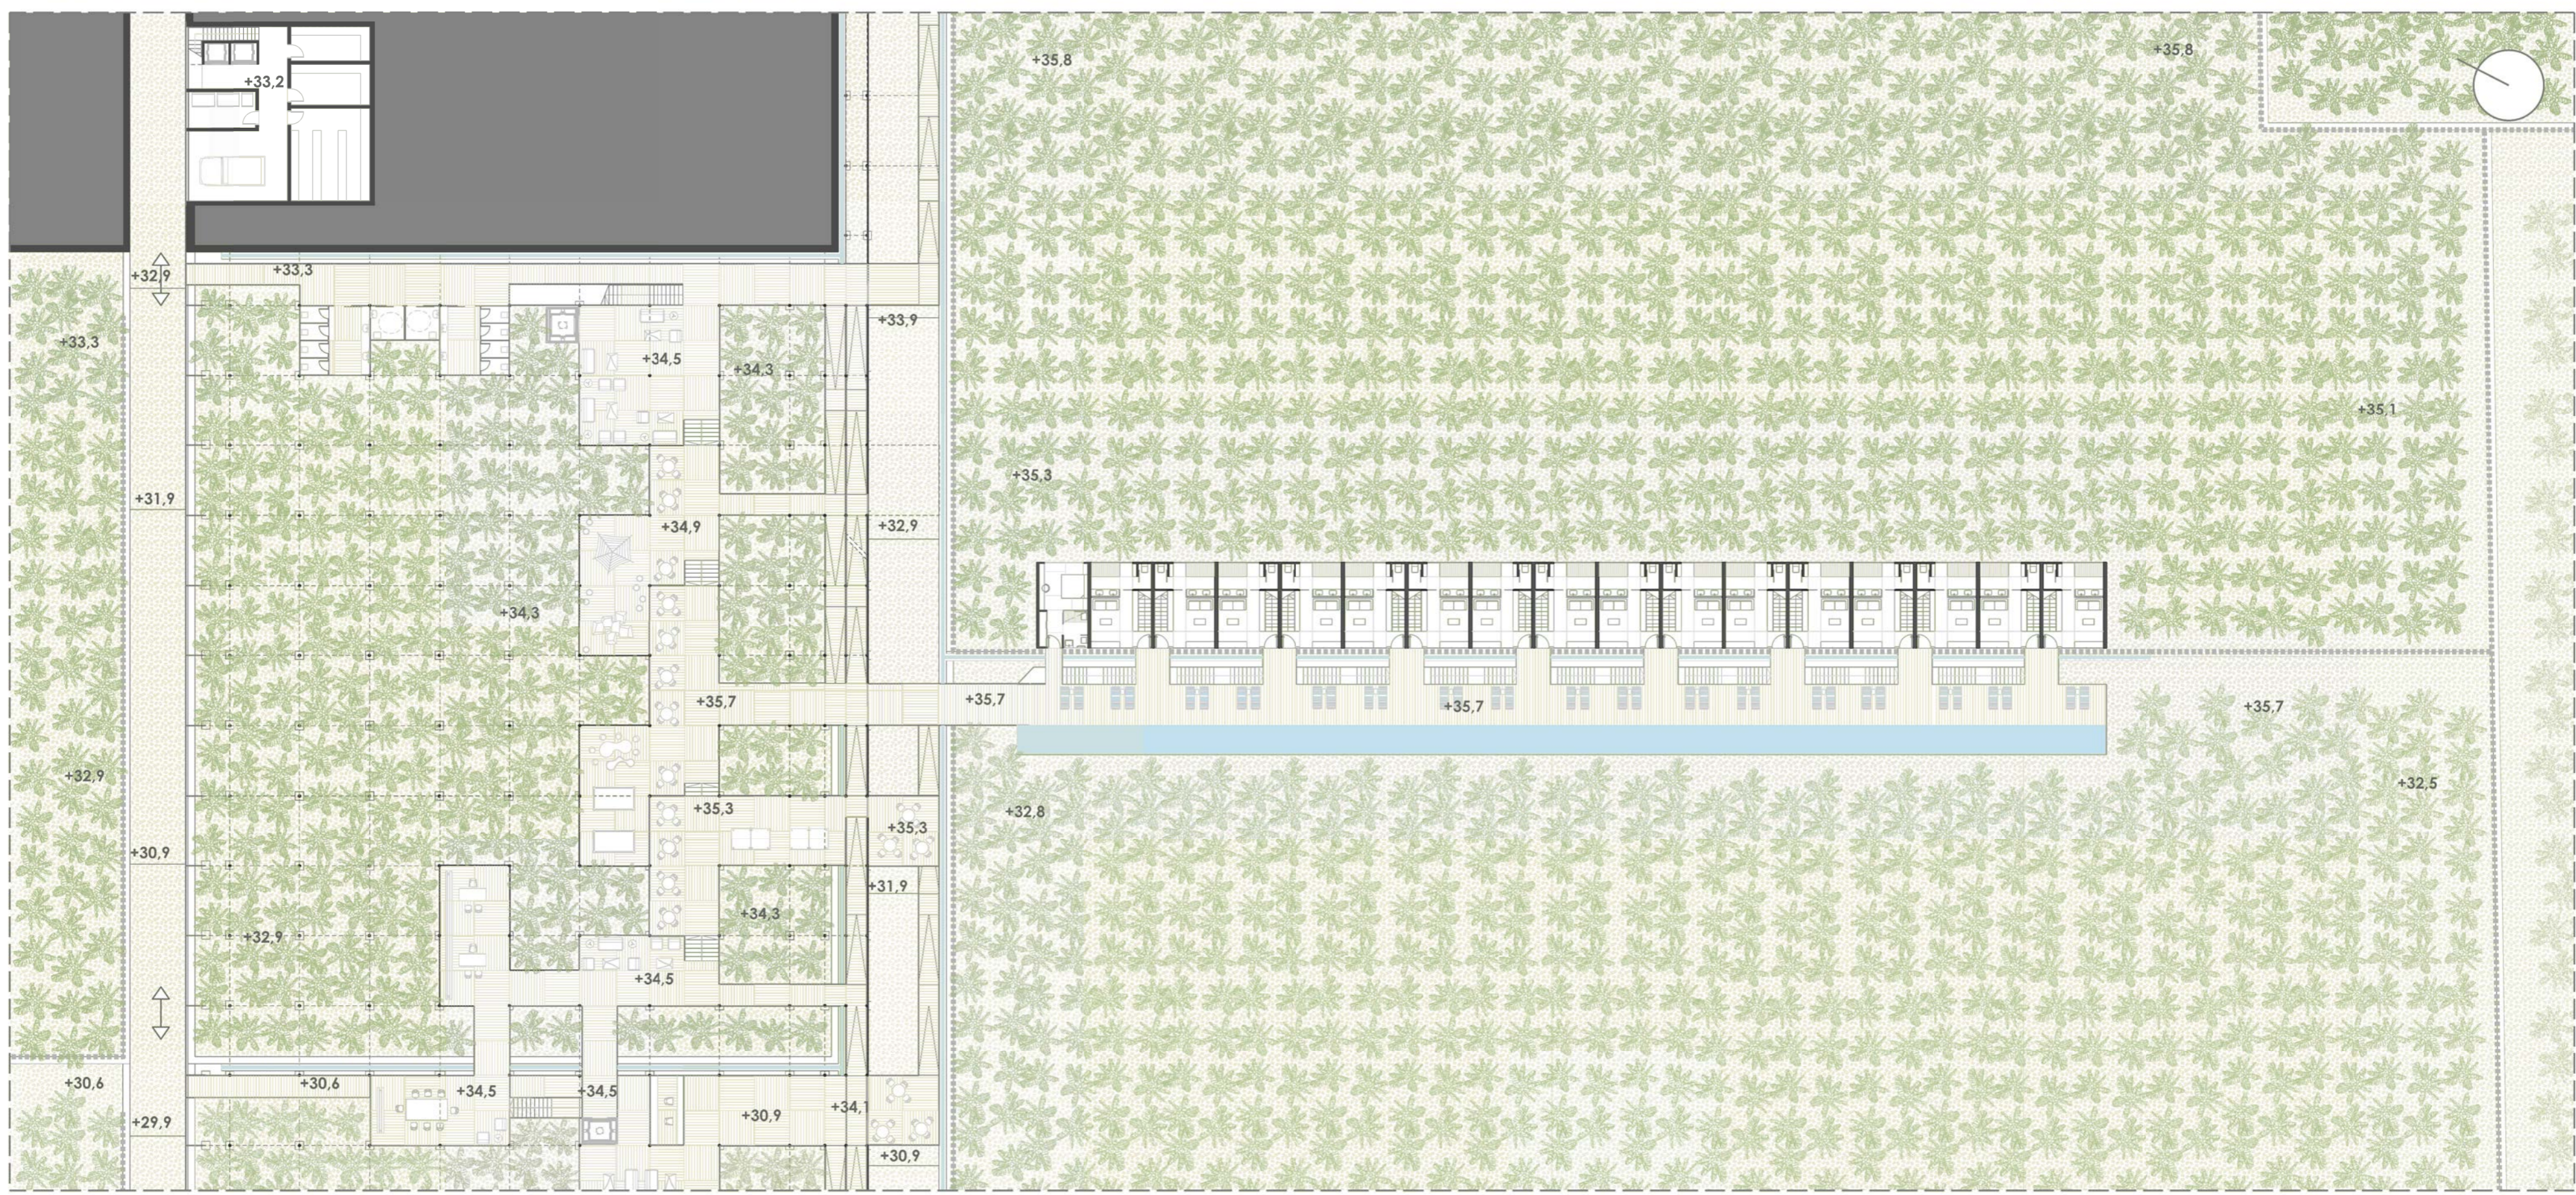

PLANTA SEGUNDA



PLANTA PRIMERA

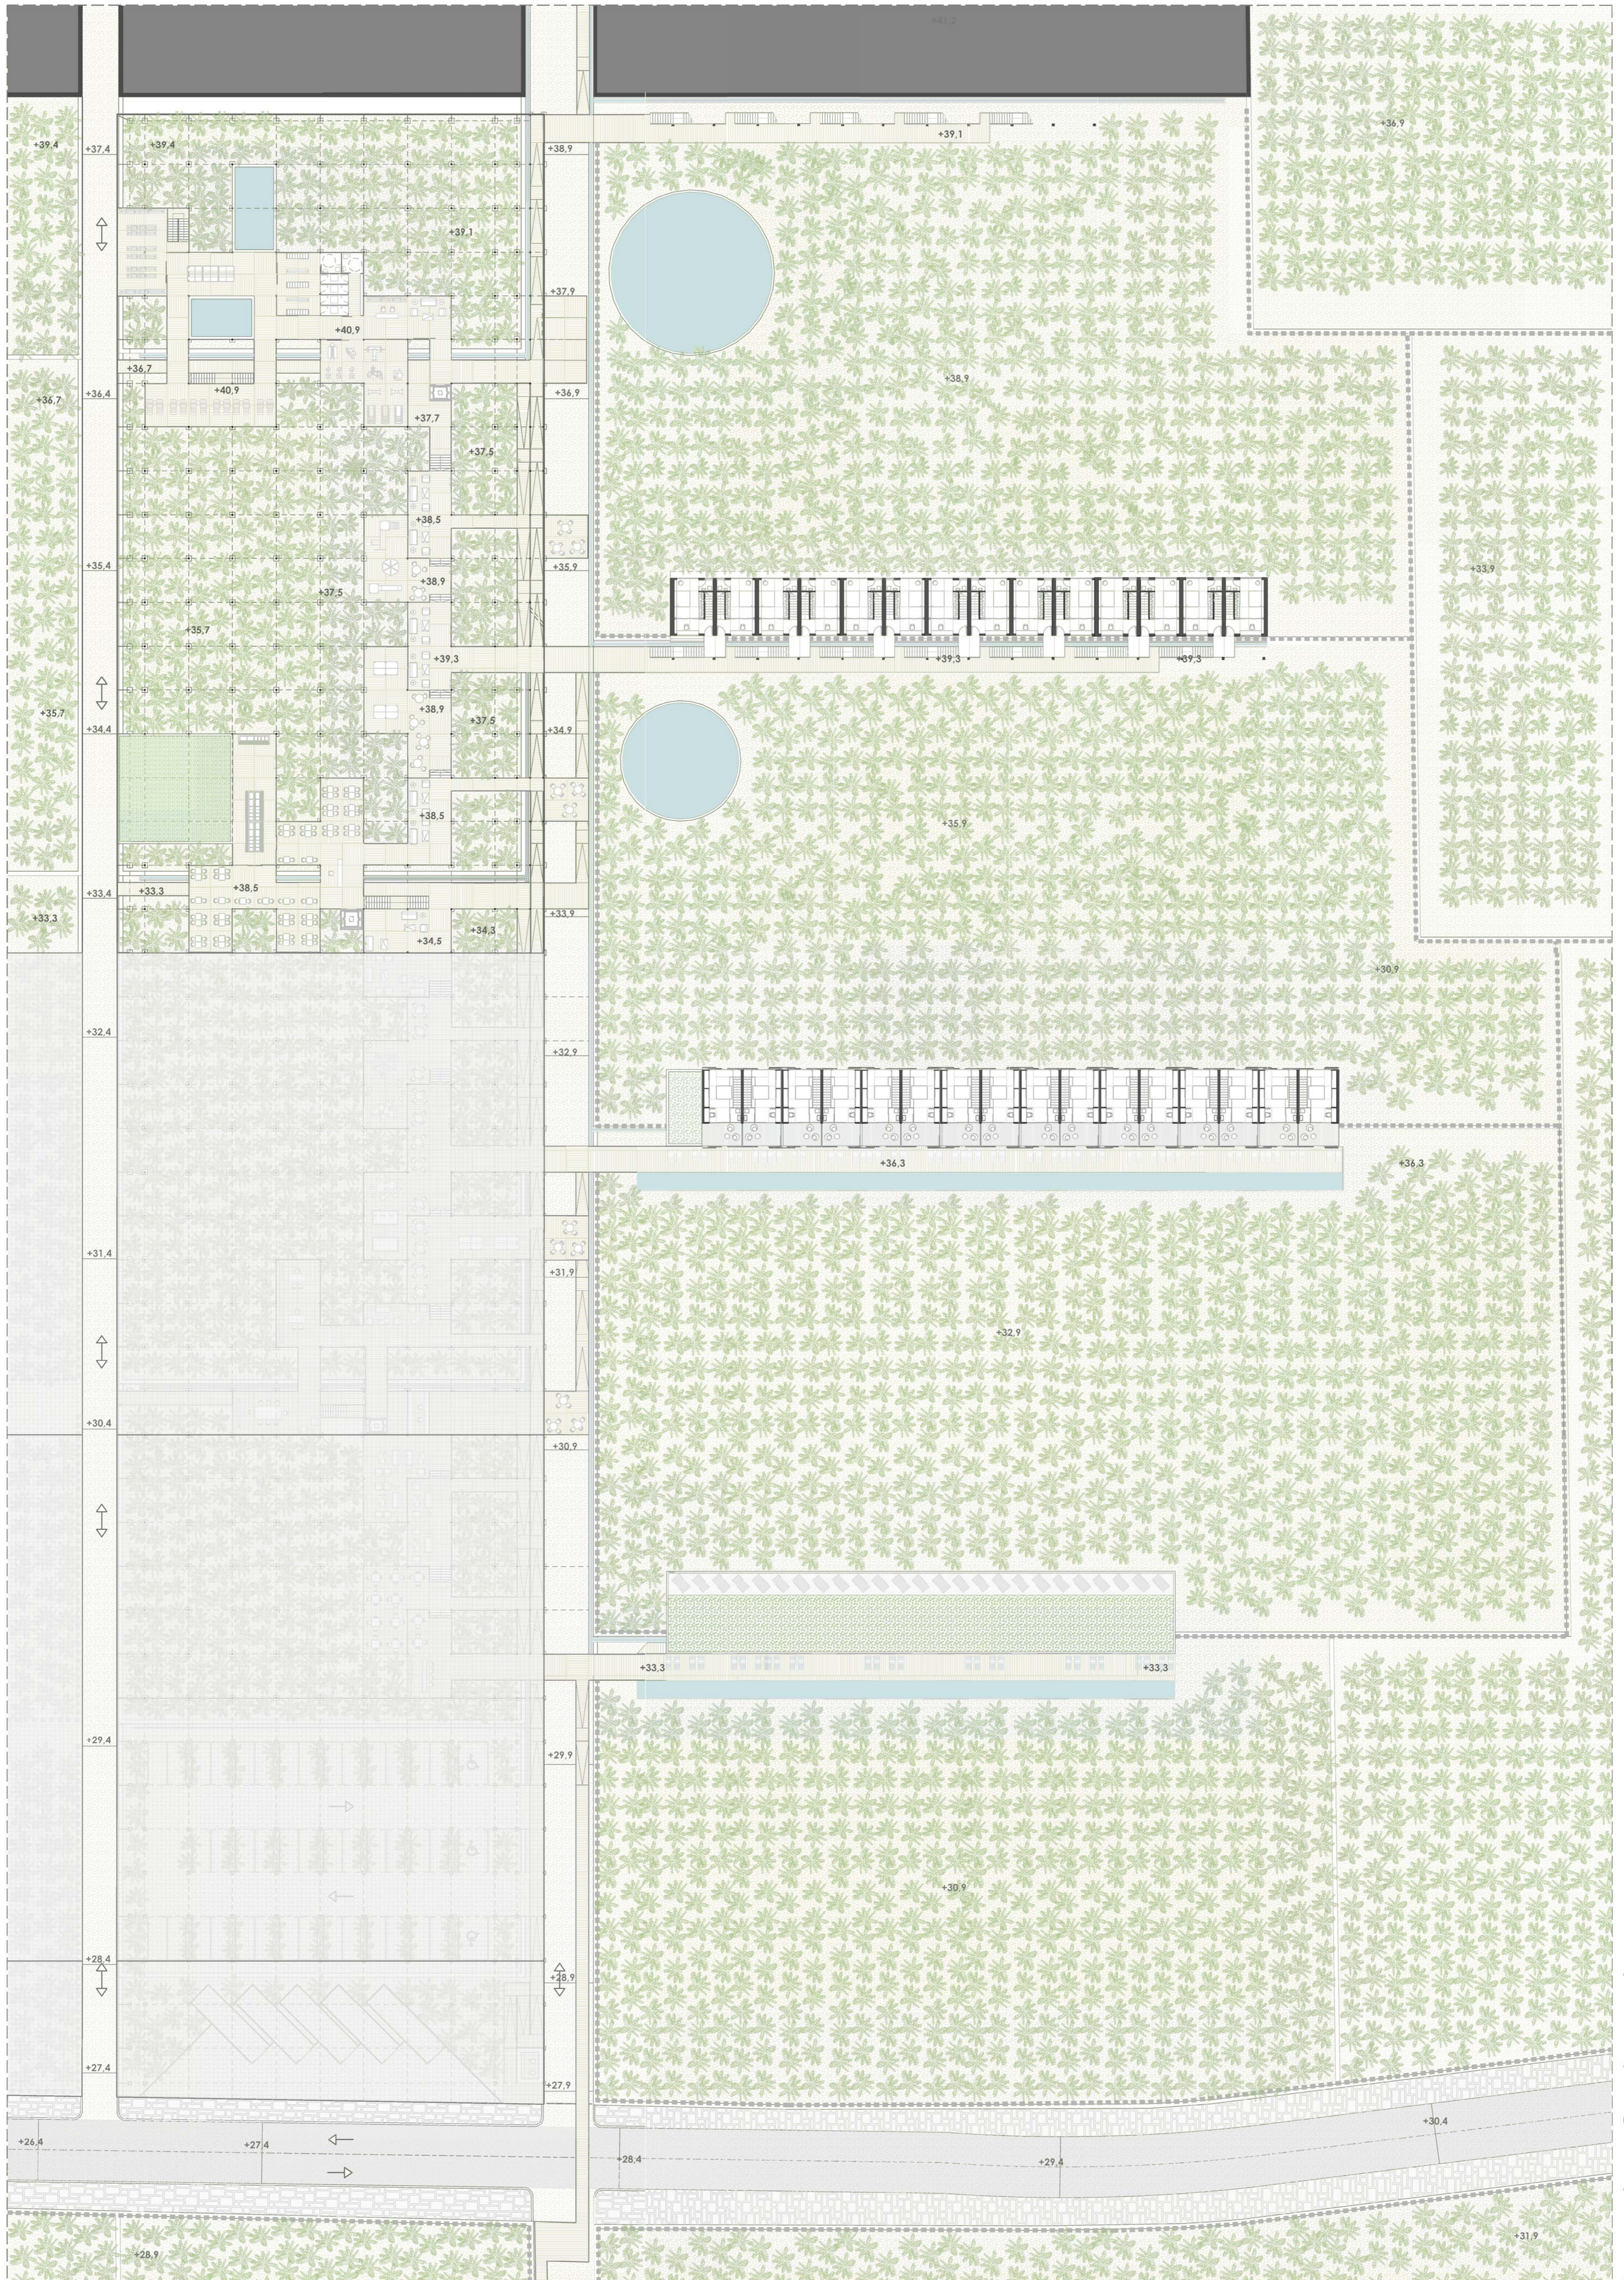

PLANTA CUARTA