




HABITACIÓN A. TIPO DUPLEX.

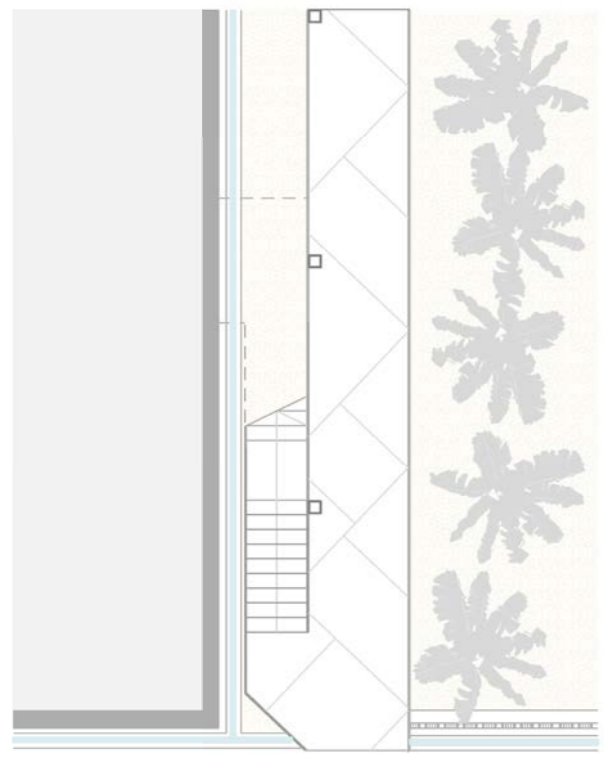


PLANTA BAJA E 1/150

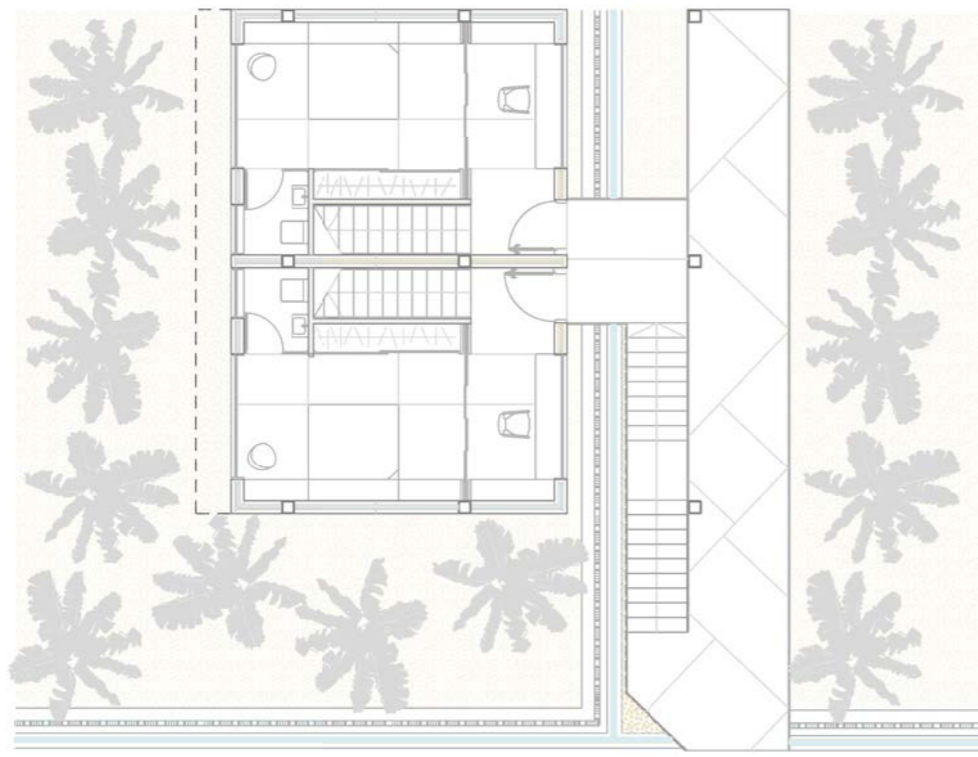


PLANTA PRIMERA. DORMITORIO E 1/150

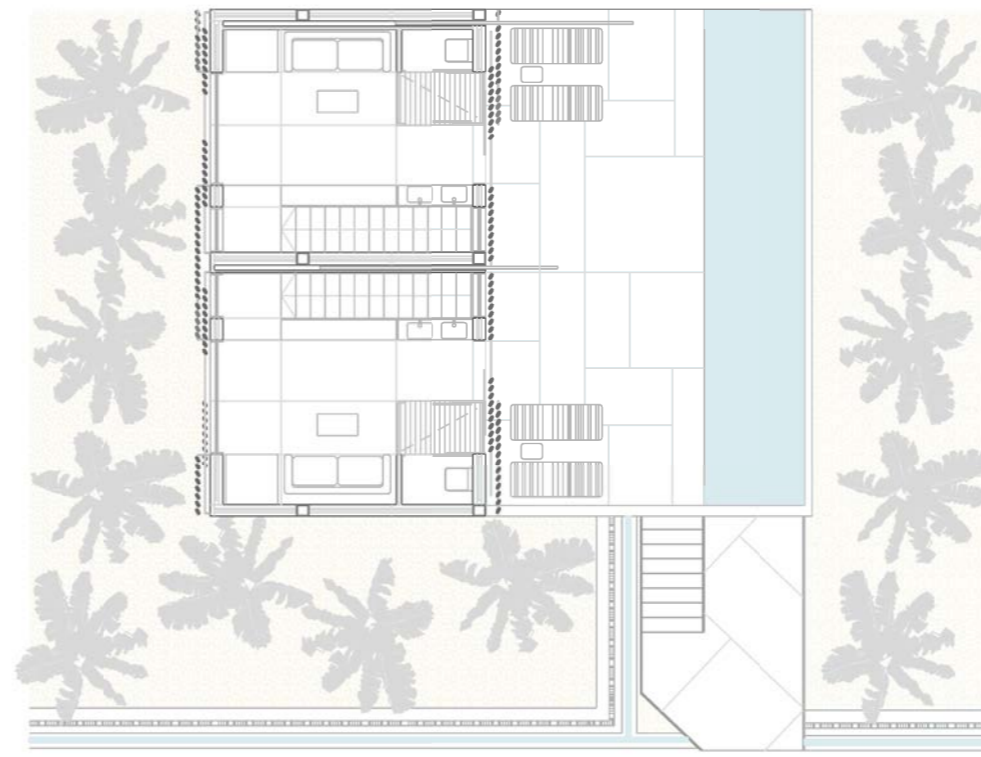



PLANTA SEGUNDA. SALÓN + TERRAZA. E 1/150

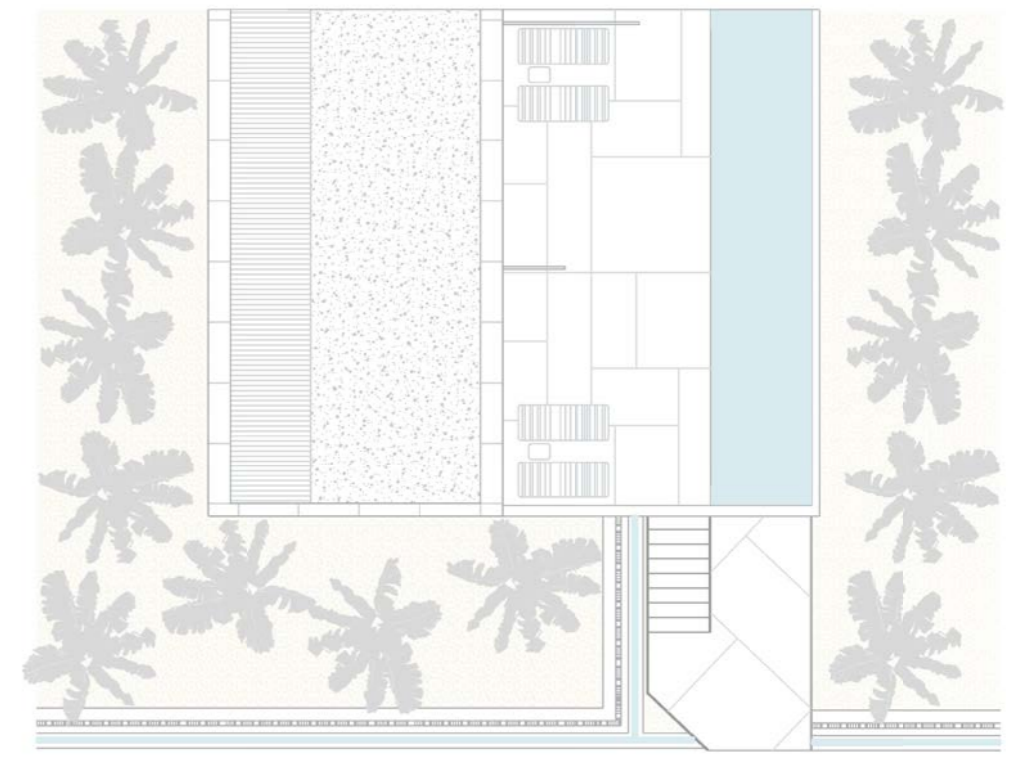


CUBIERTA E 1/150

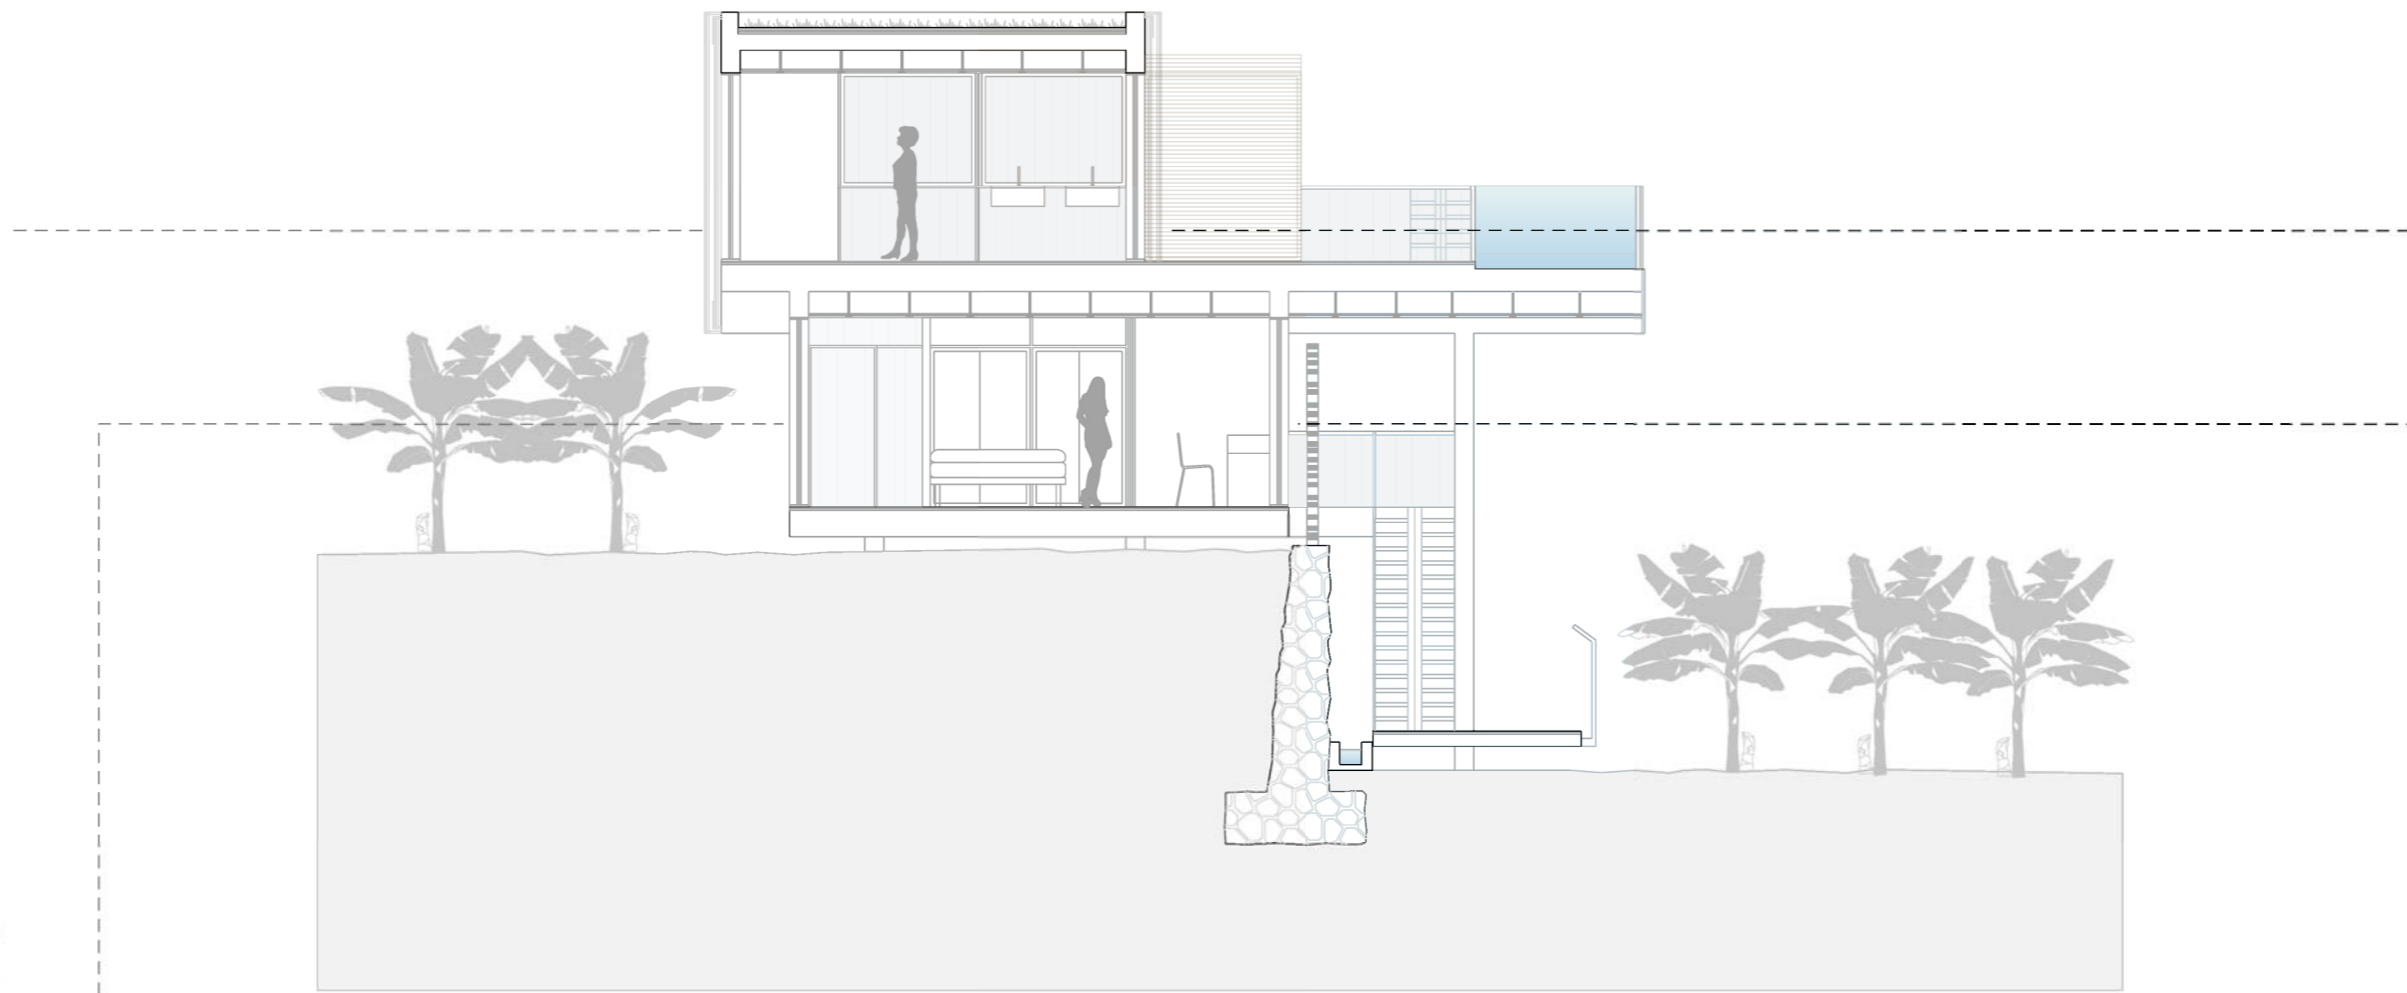


SECCION TRANSVERSAL E 1/100

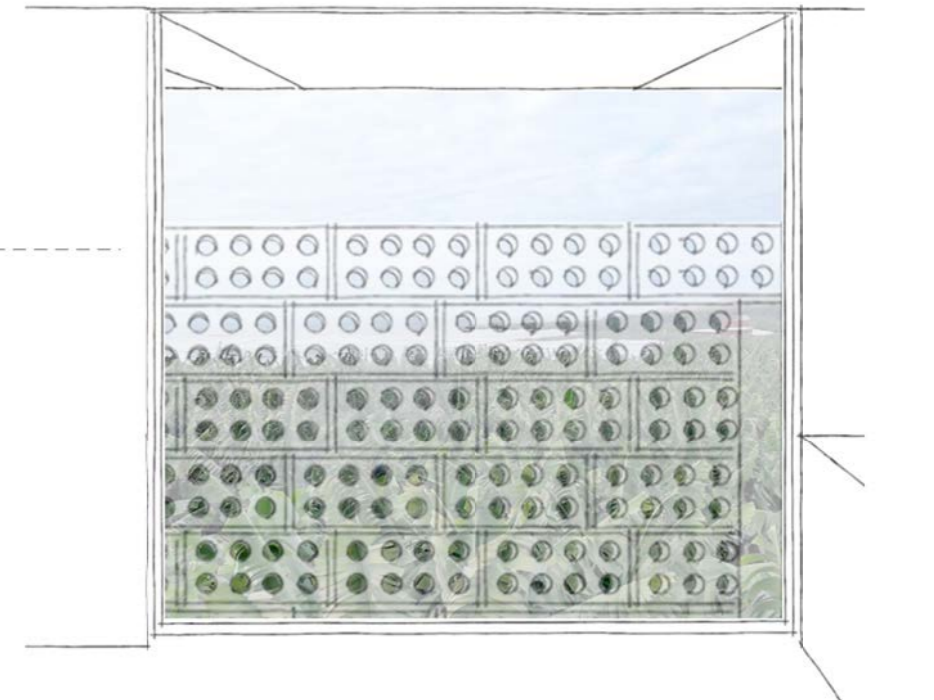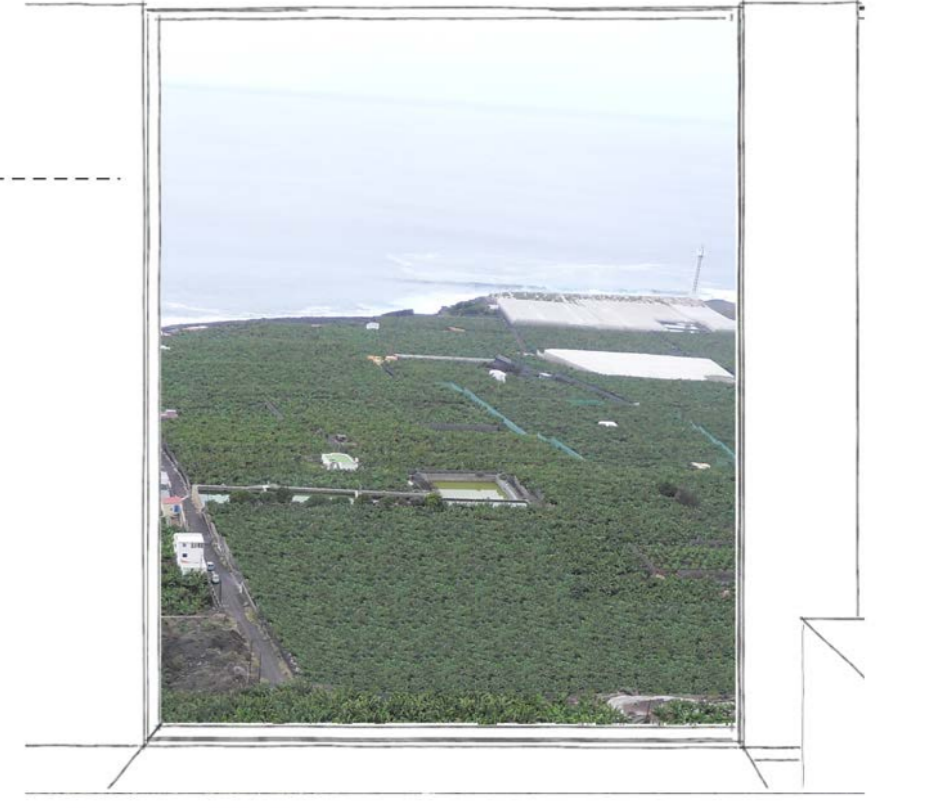


HABITACIÓN B. TIPO DUPLEX.

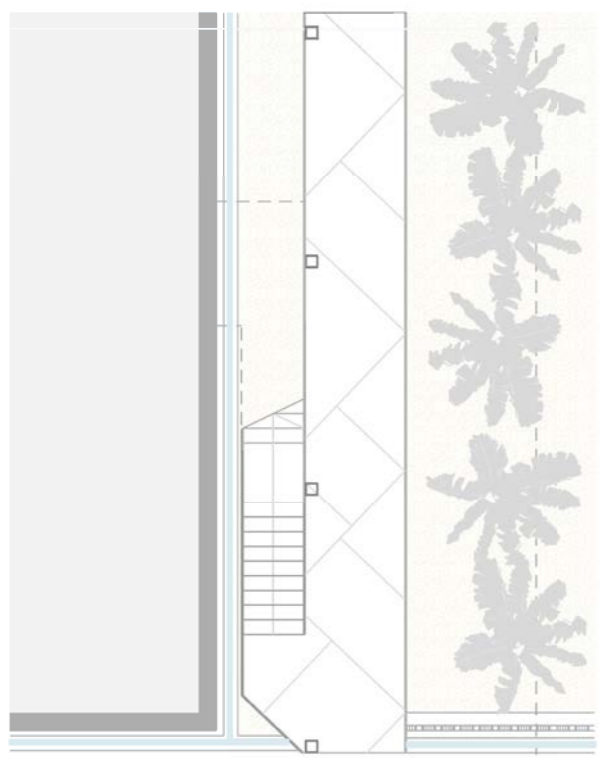


PLANTA BAJA E 1/150

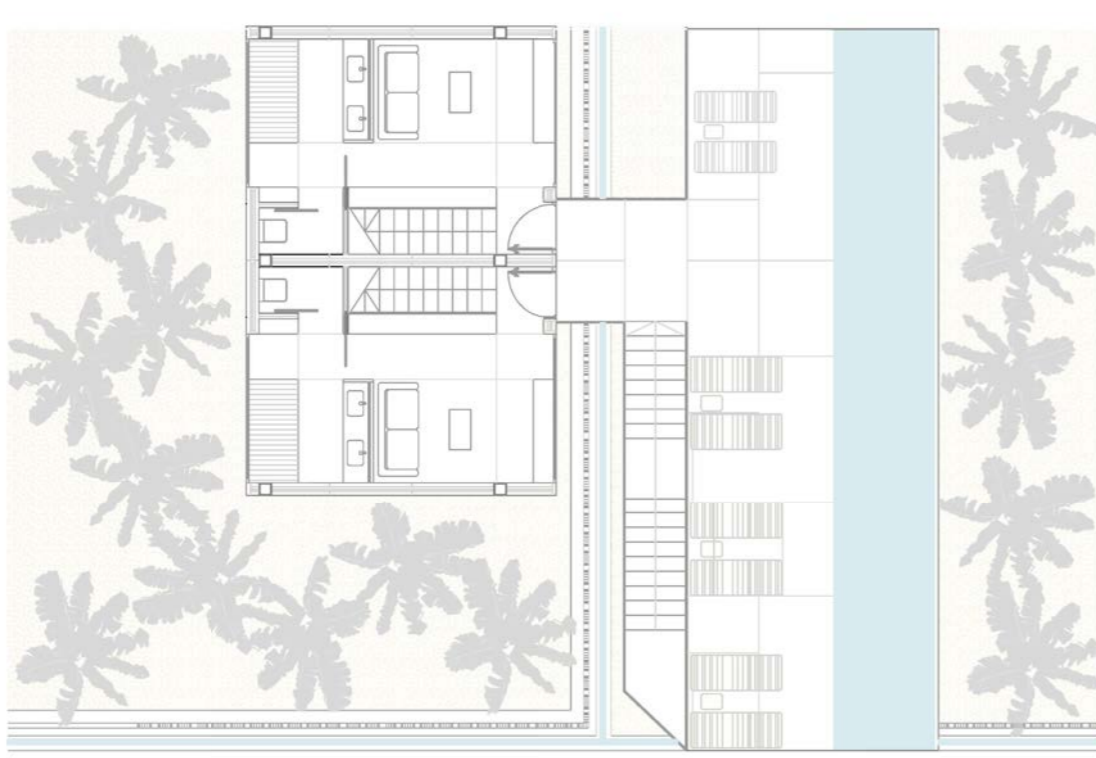


PLANTA PRIMERA. SALÓN E 1/150

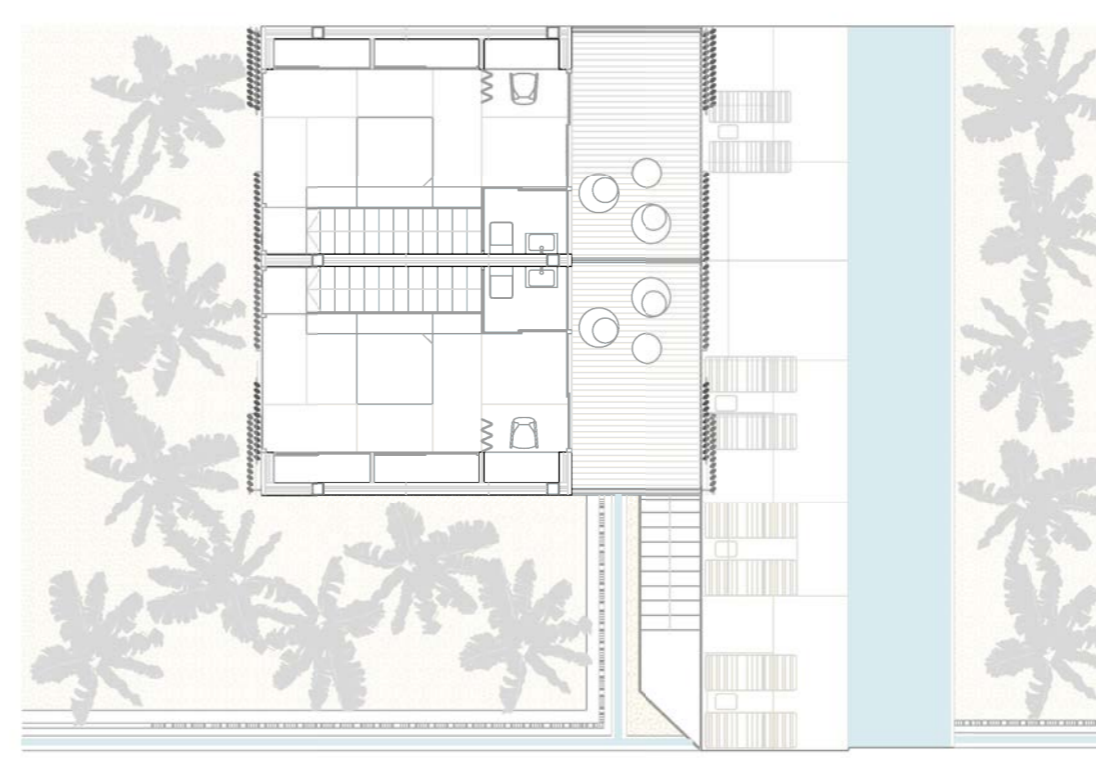




PLANTA SEGUNDA. DORMITORIO + TERRAZA E 1/150

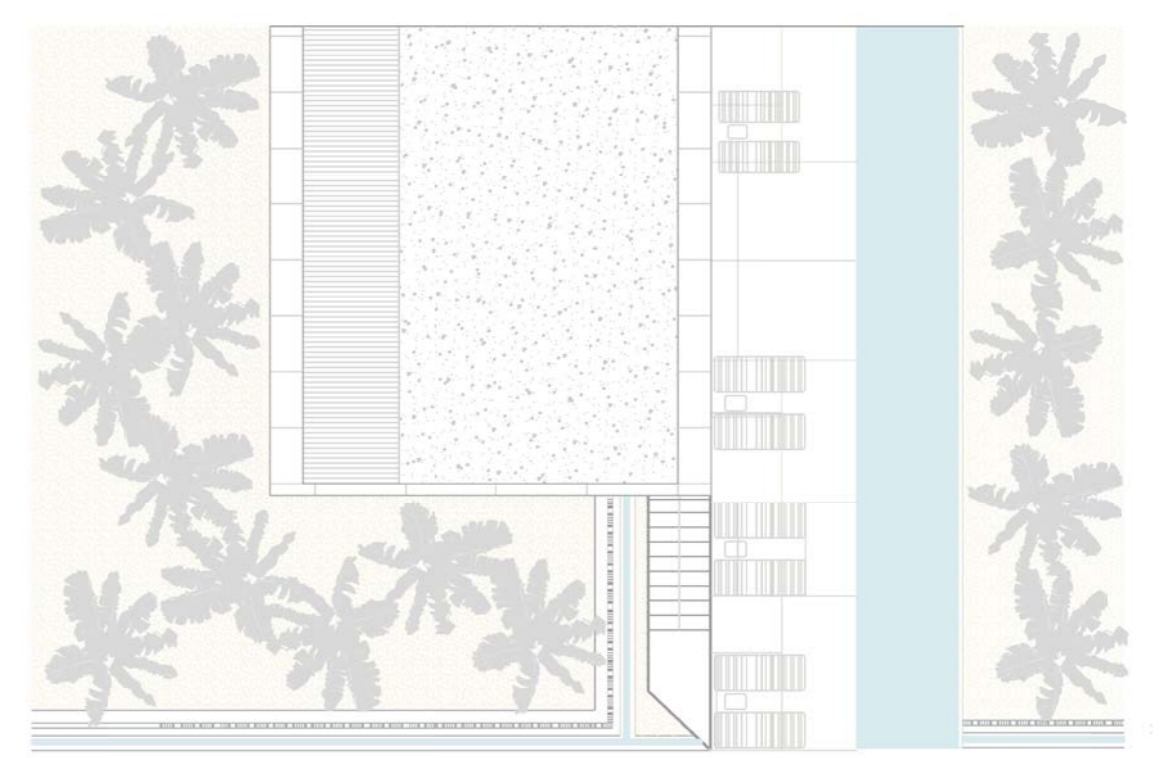

CUBIERTA E 1/150

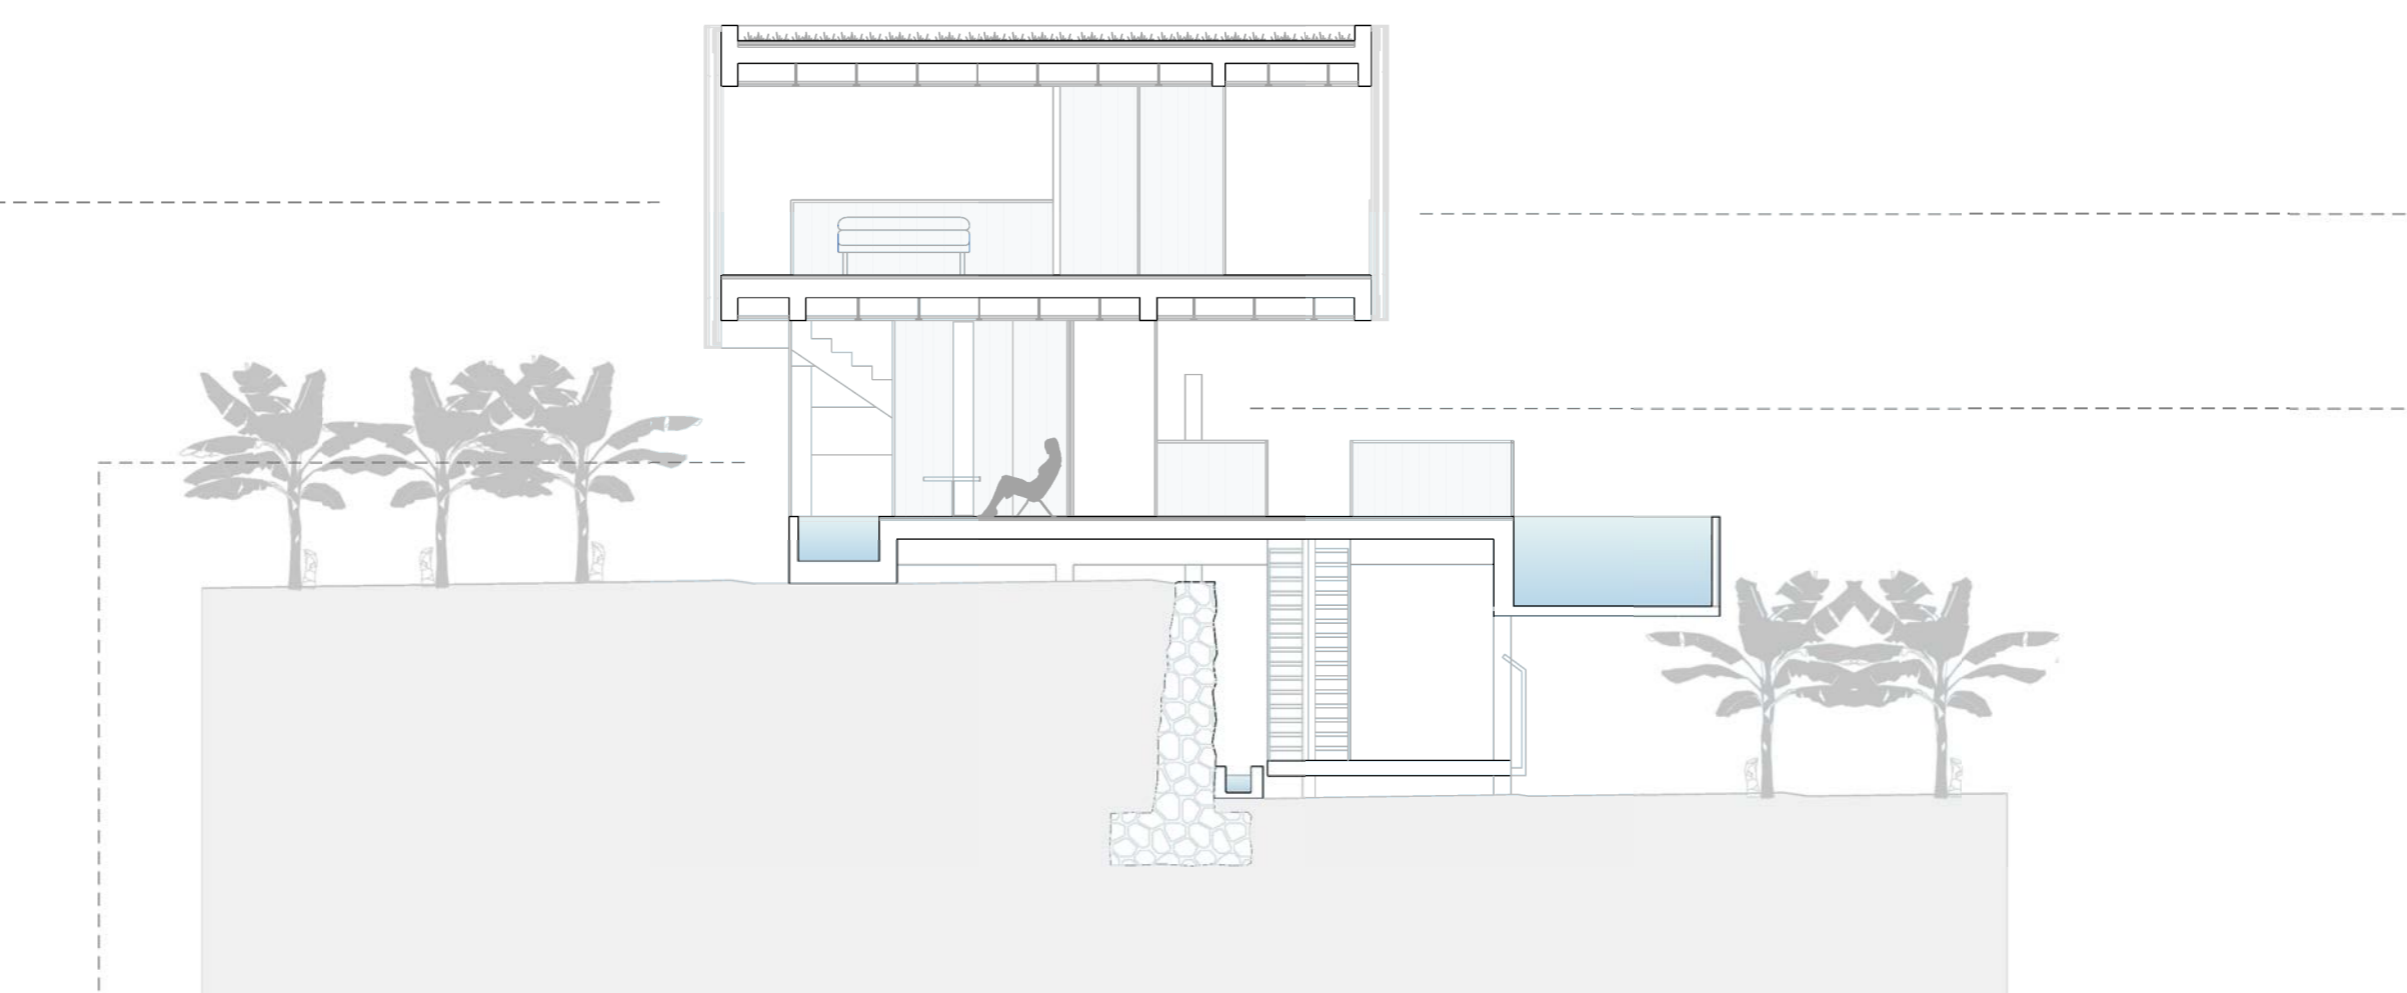

SECCION TRANSVERSAL E 1/100

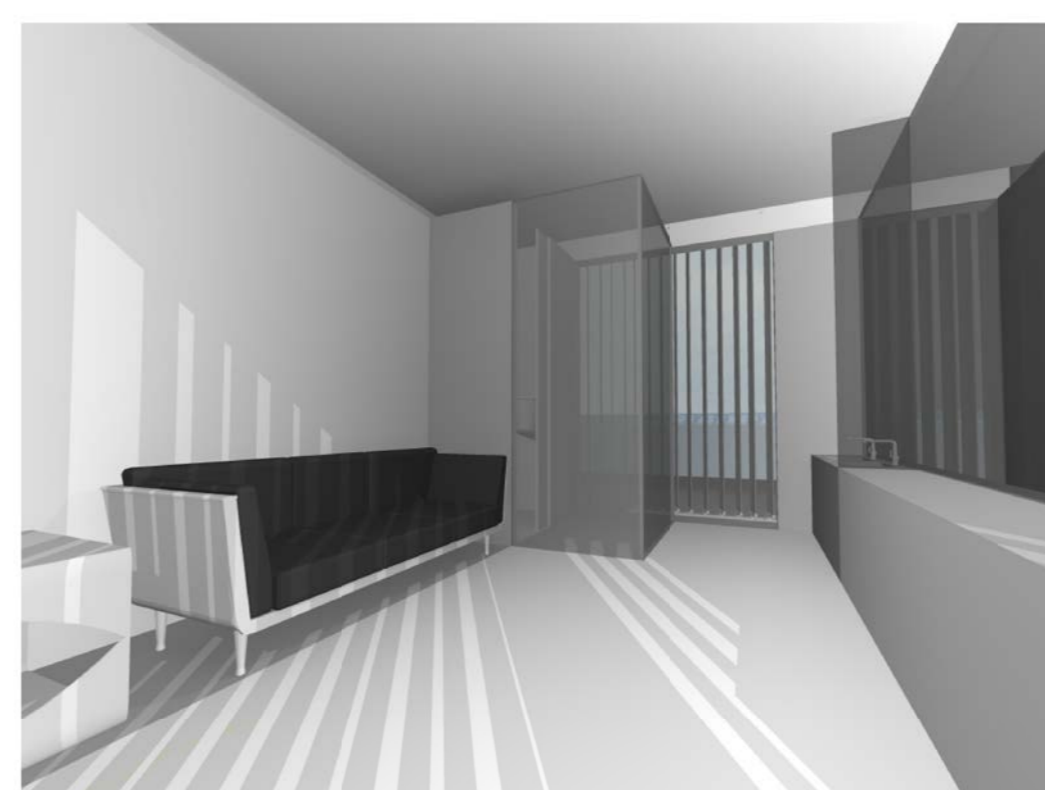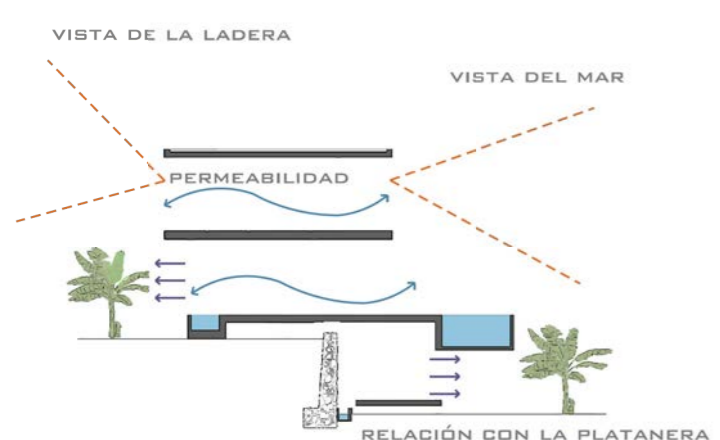
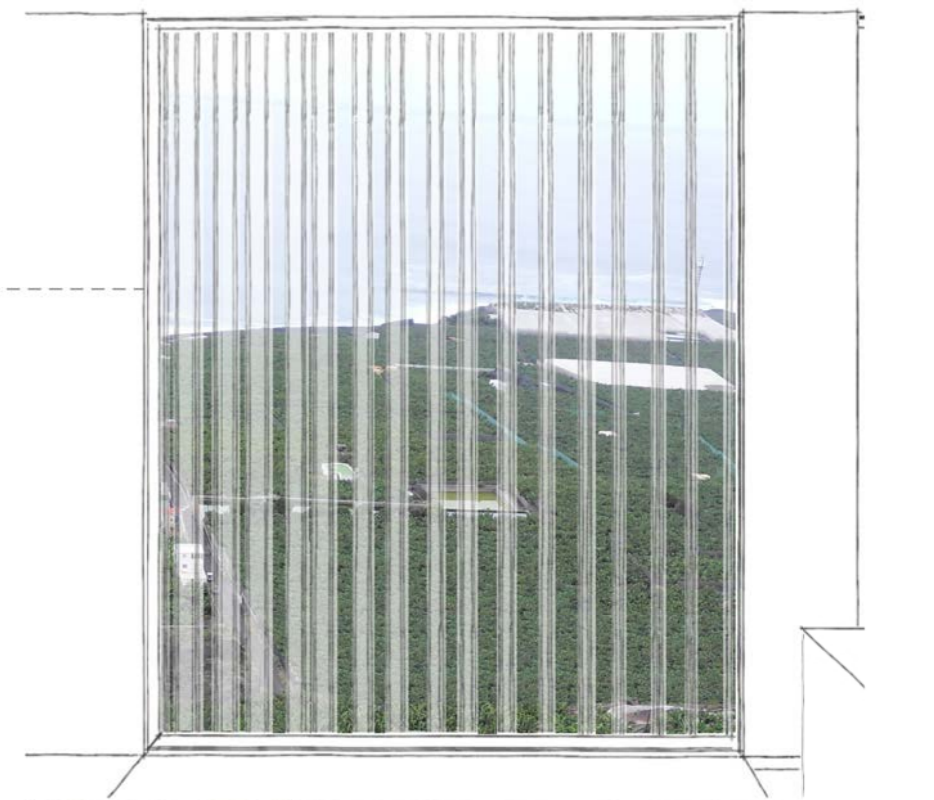




E/ 1:250



E/ 1:250

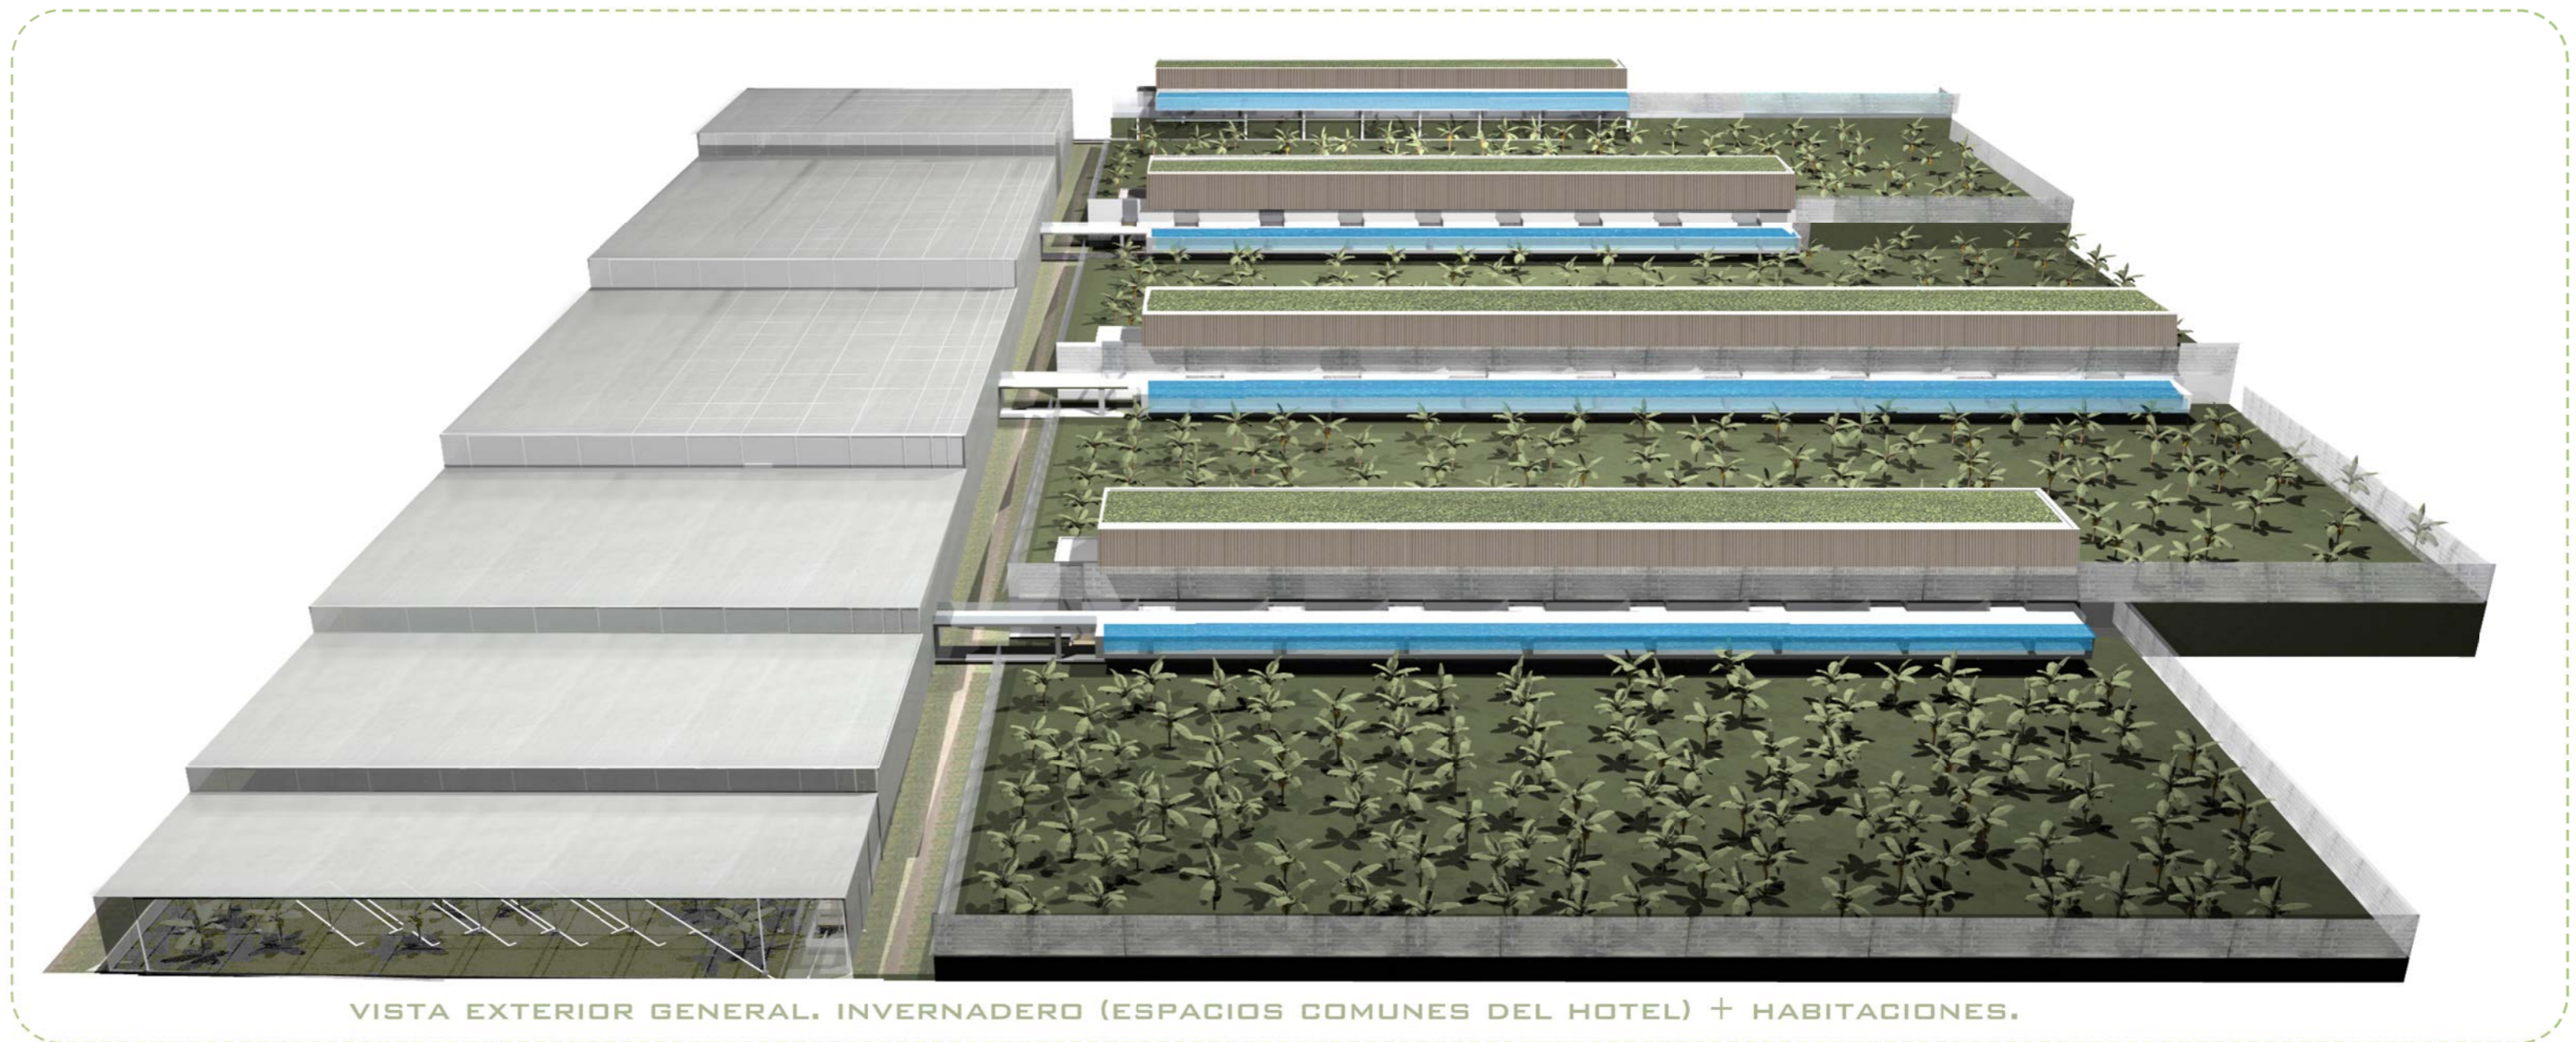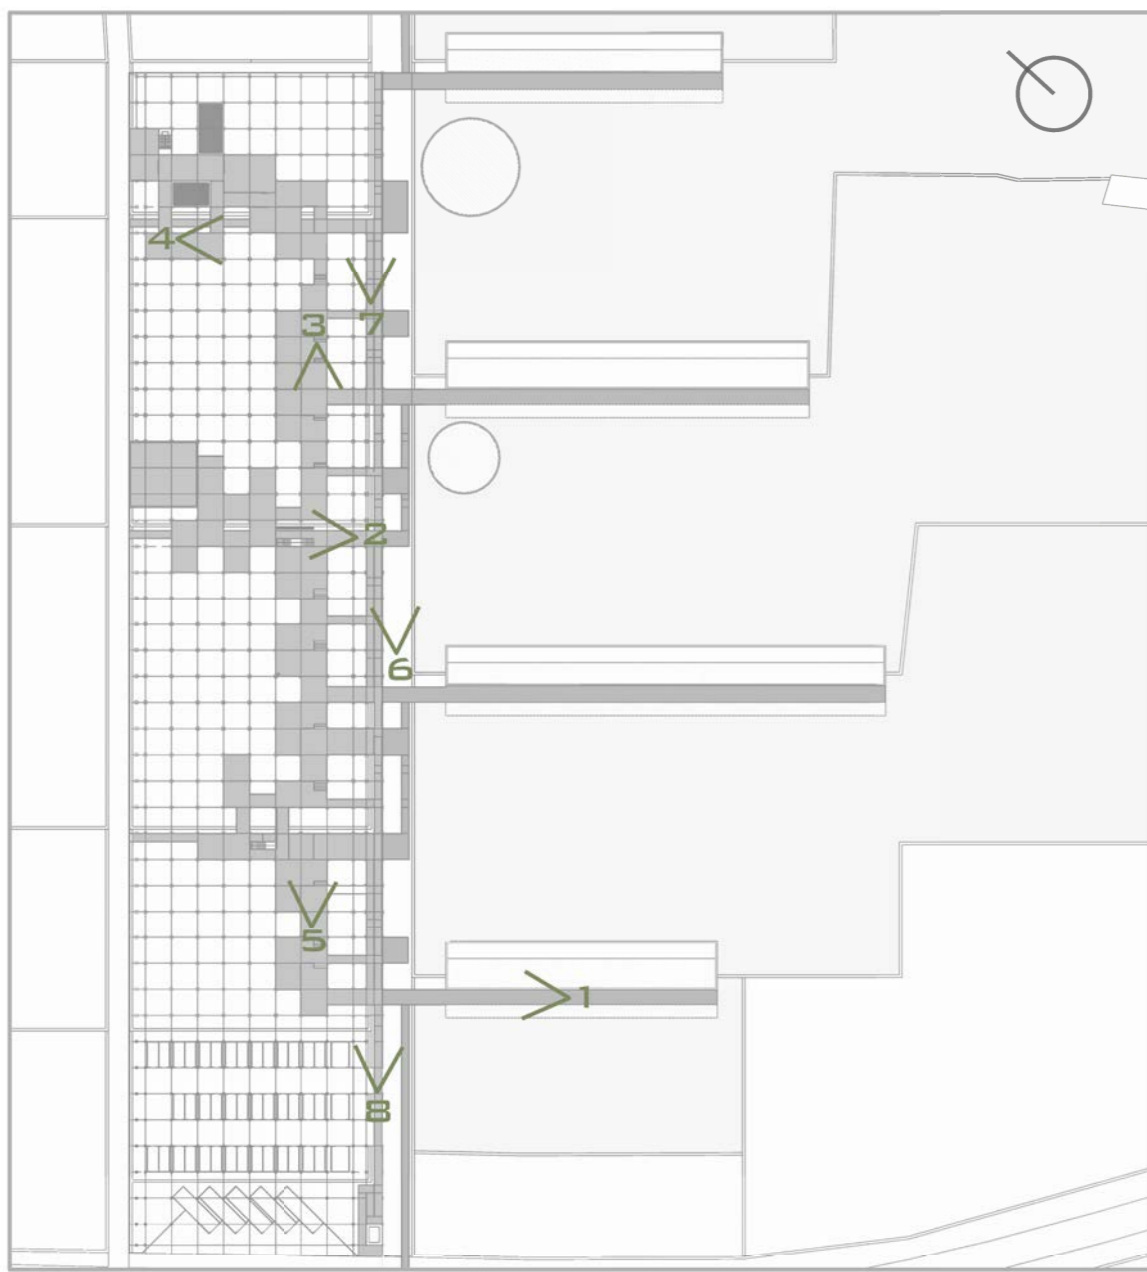

VISTA EXTERIOR GENERAL. INVERNADERO (ESPACIOS COMUNES DEL HOTEL) + HABITACIONES.



1. SOLARIUM + PISCINA + HABITACIONES



2. ACCESO AL RESTAURANTE Y ZONAS DE ESTAR



3. ZONAS DE ESTAR DEL HOTEL



4. ACCESO A SPA Y GIMNASIO



5. ZONAS DE ESTAR DENTRO DEL INVERNADERO



6. CALLE ENTRE HABITACIONES E INVERNADERO



7. RAMPAS QUE COMUNICAN TODAS LAS ZONAS



8. APARCAMIENTO DEL HOTEL

