




Planta general



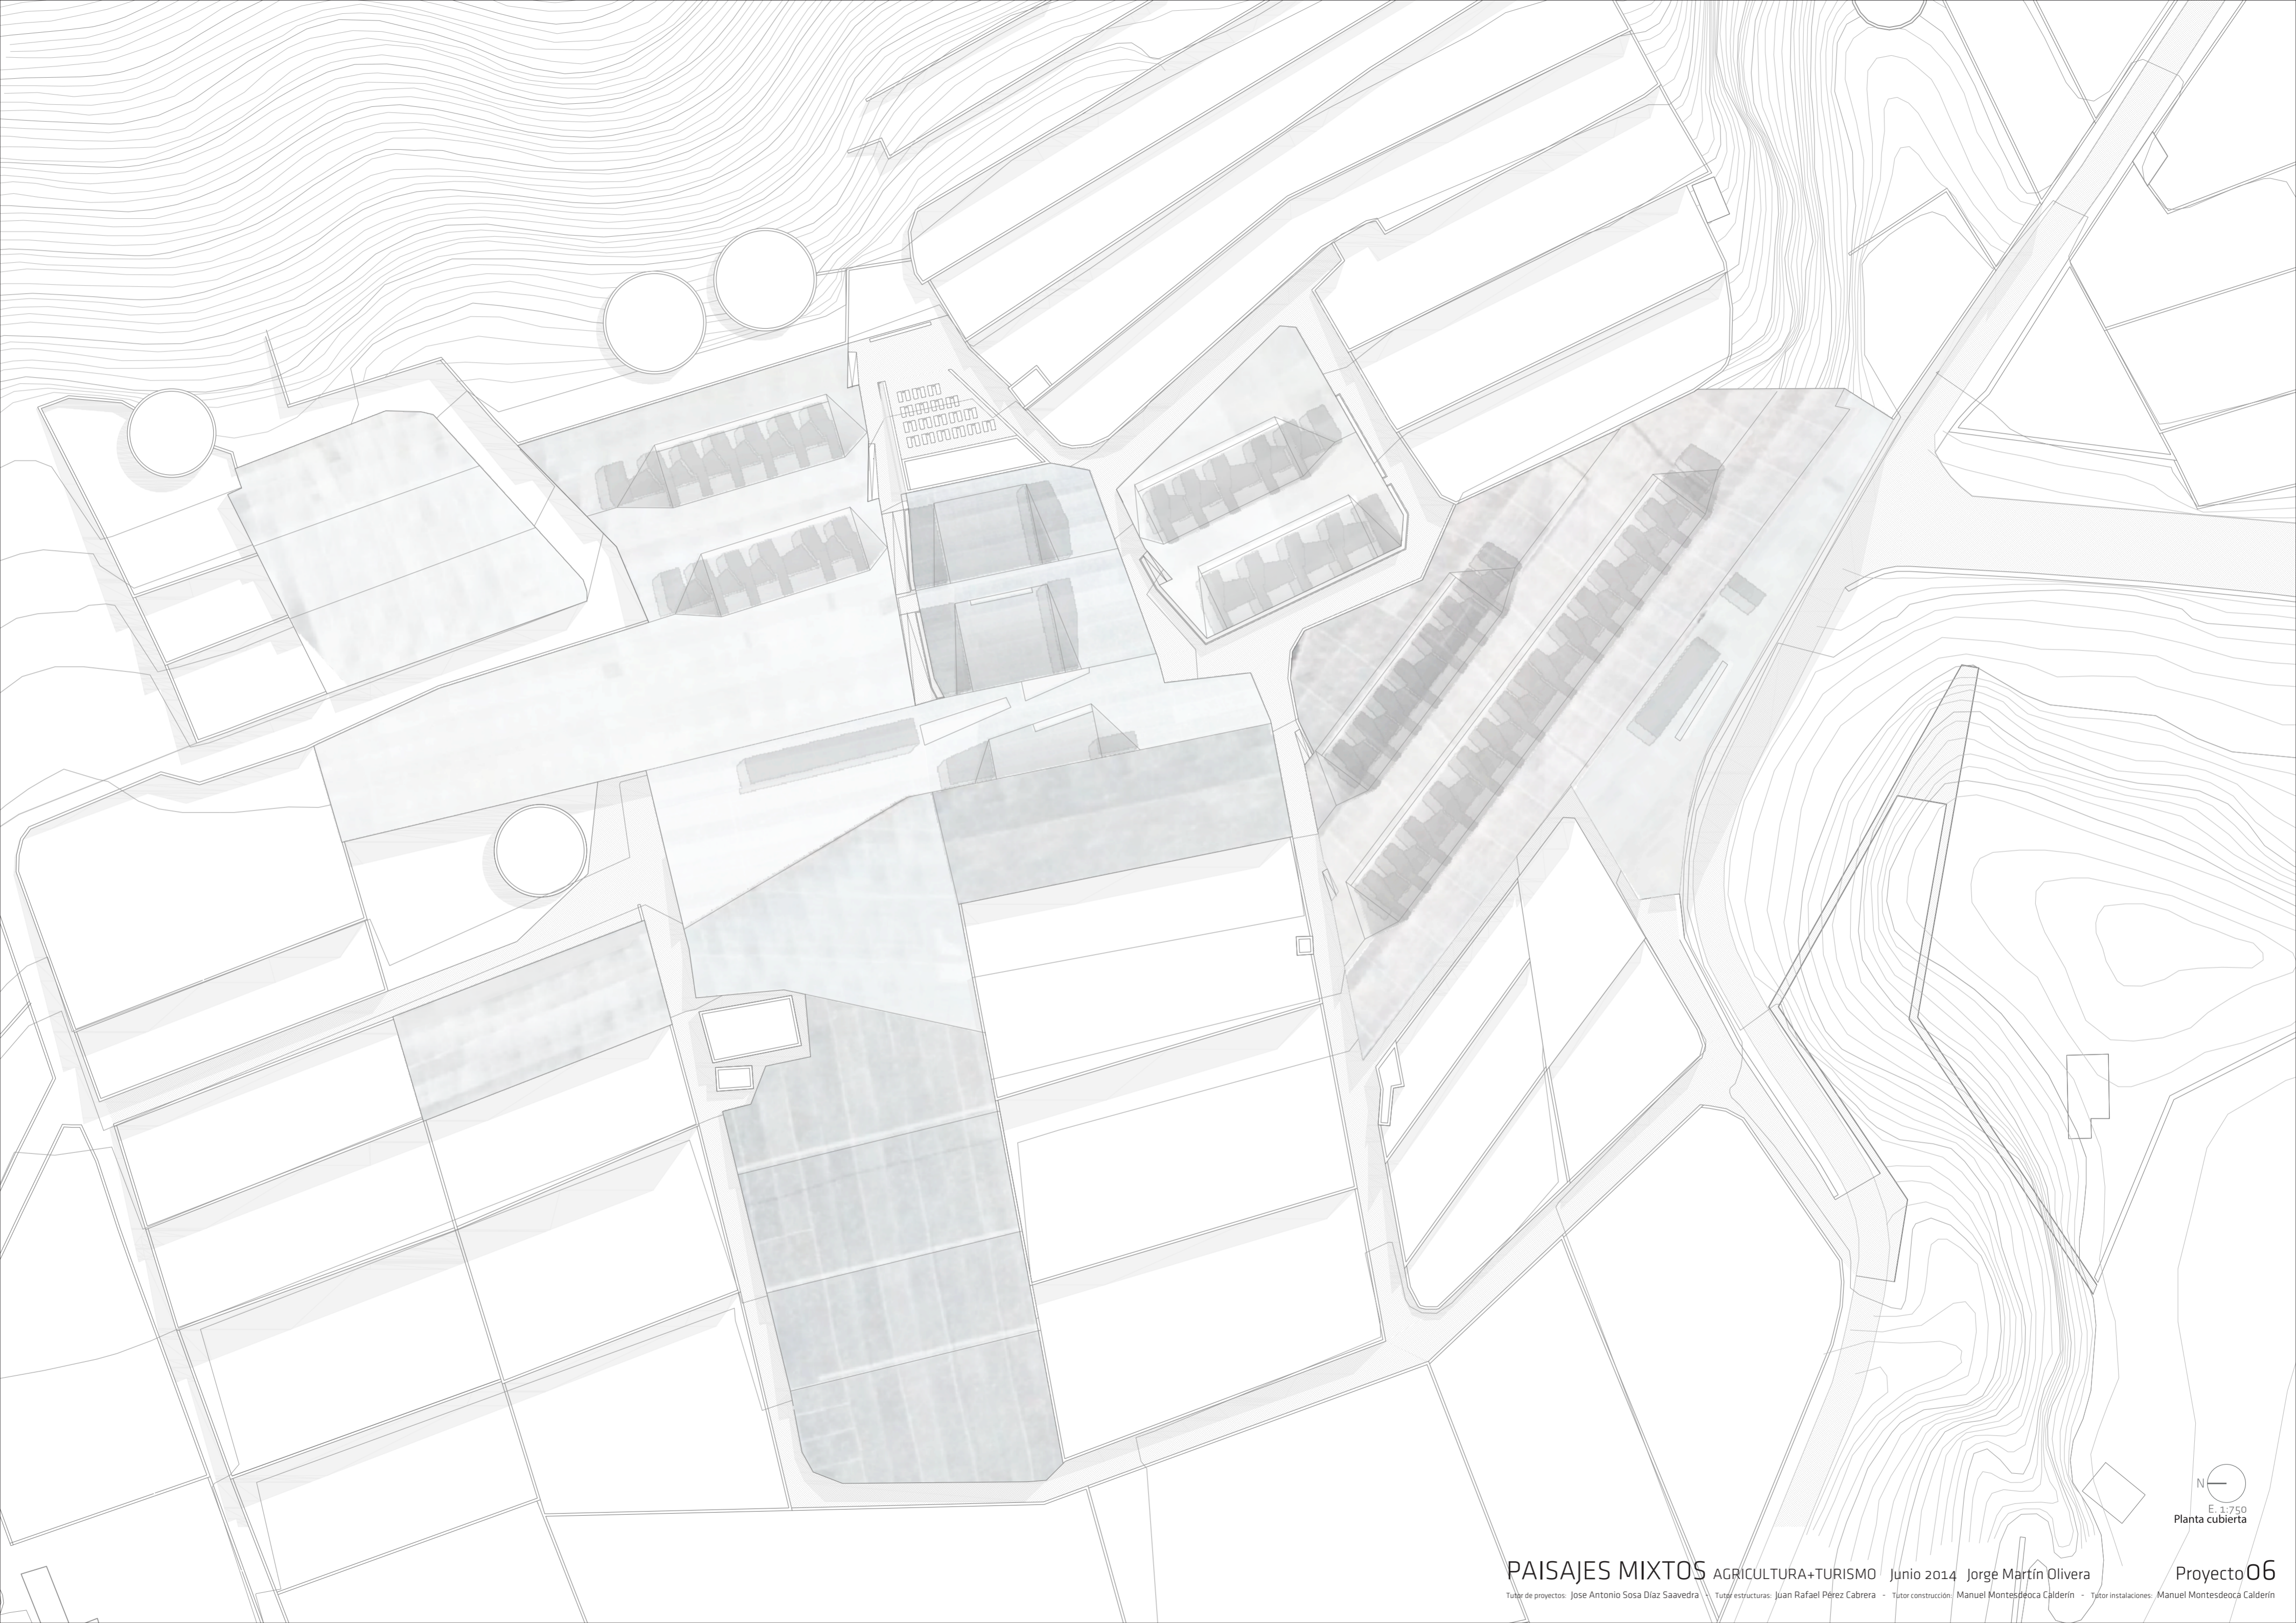

Planta cubierta






Sección transversal E. 1:750




Sección transversal E. 1:750

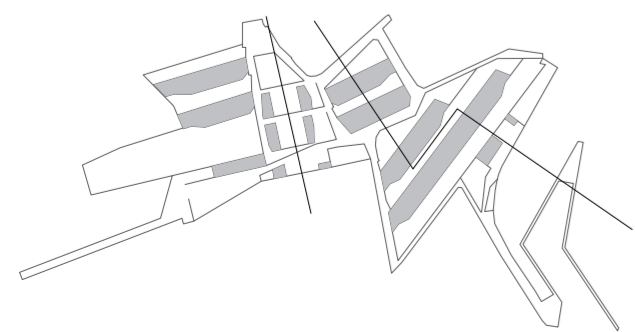





Sección alzado E. 1:750

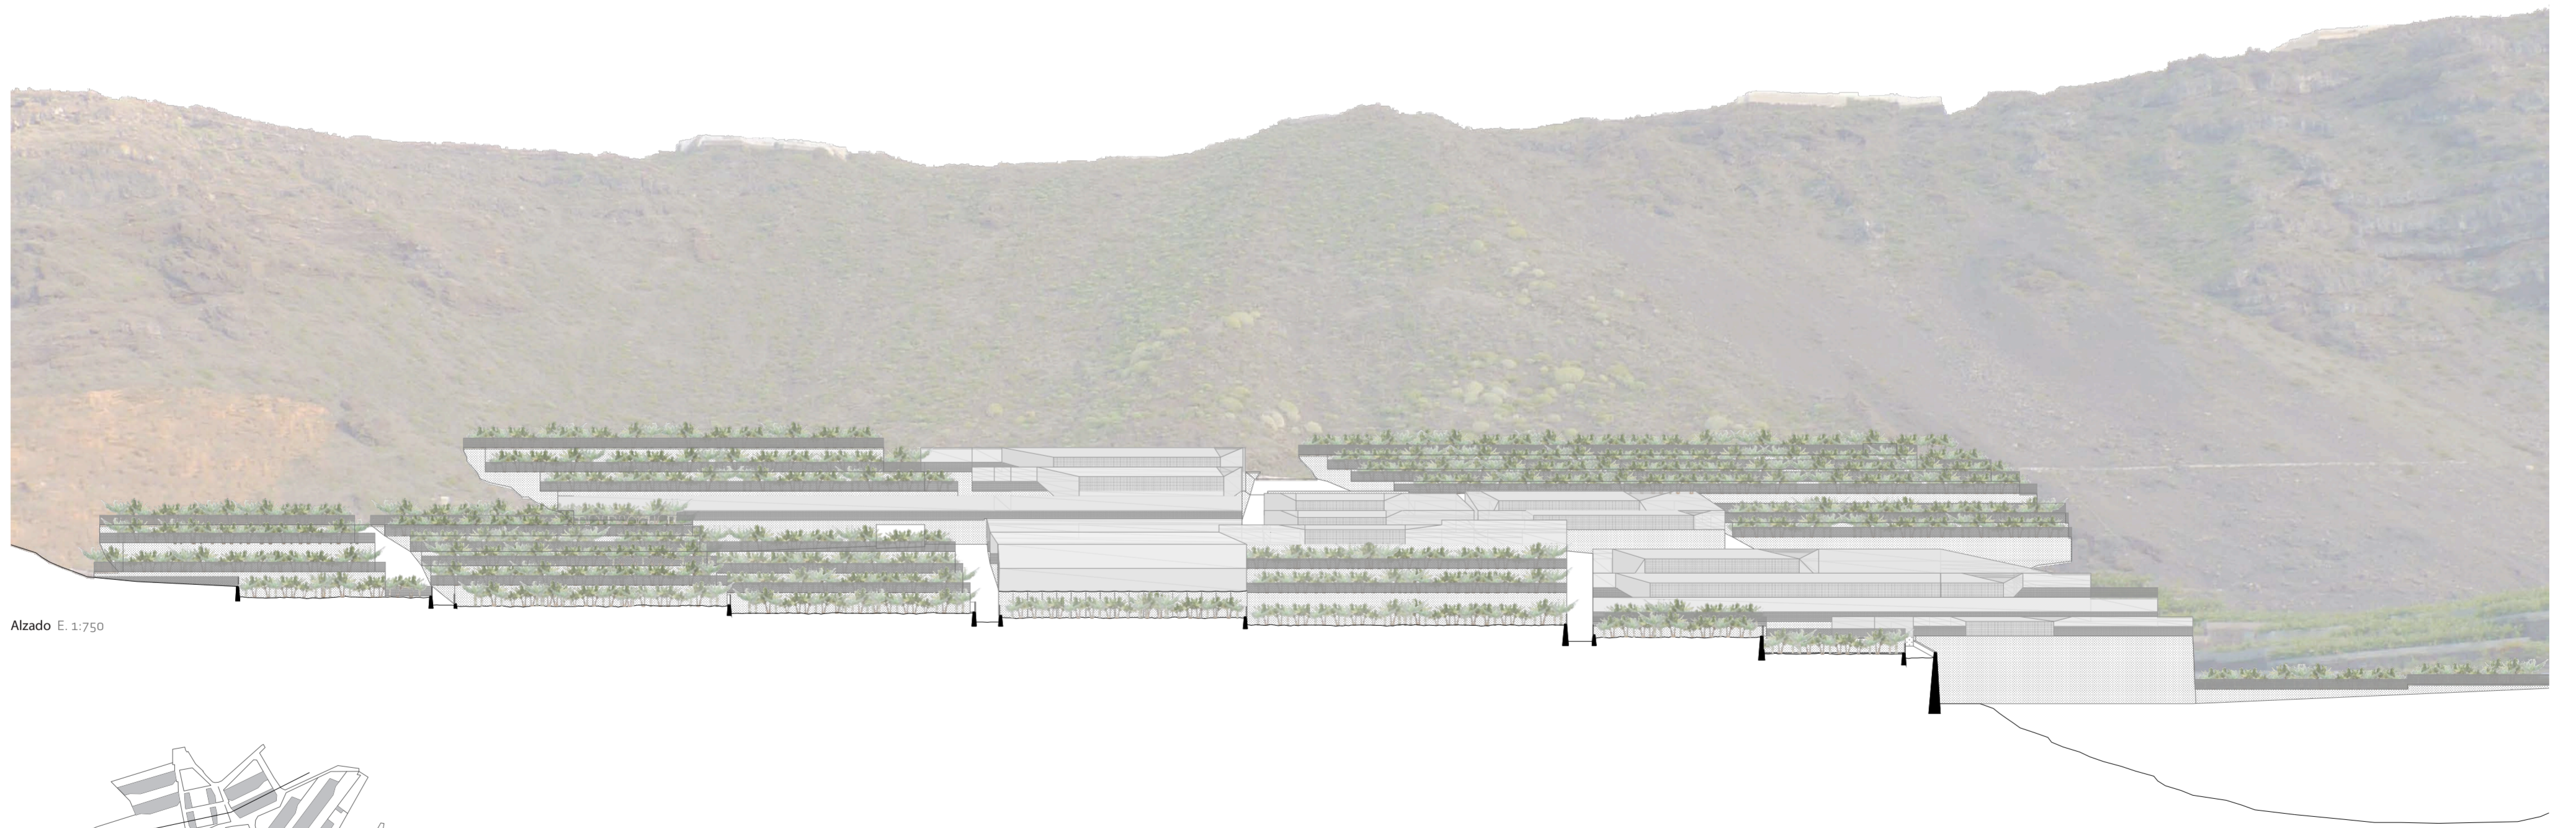

Alzado E. 1:750

