





PRIMERA PLANTA




PLANTA BAJA

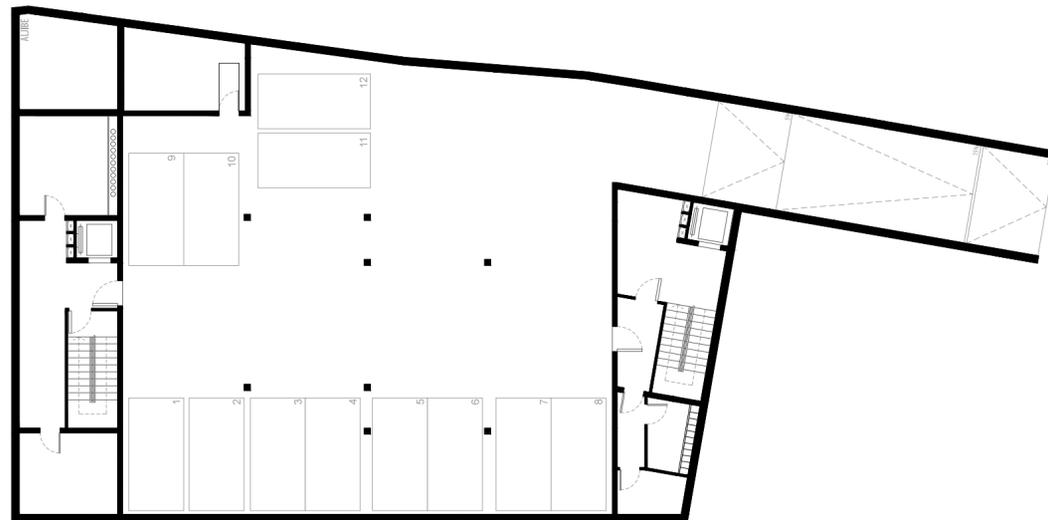

PLANTA GARAJE

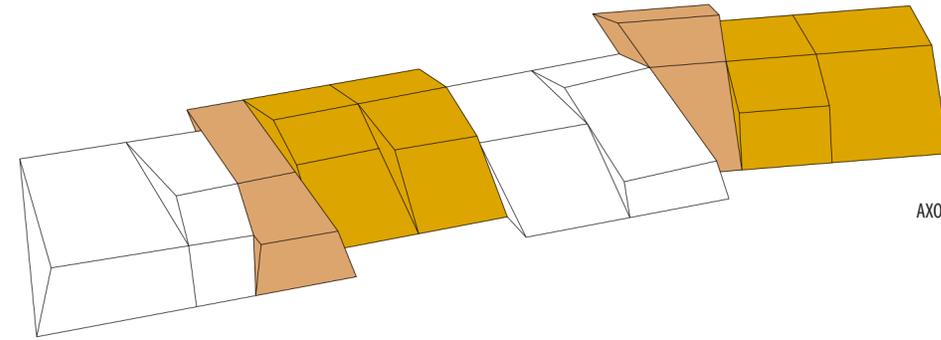

AXONOMETRÍA CUBIERTA

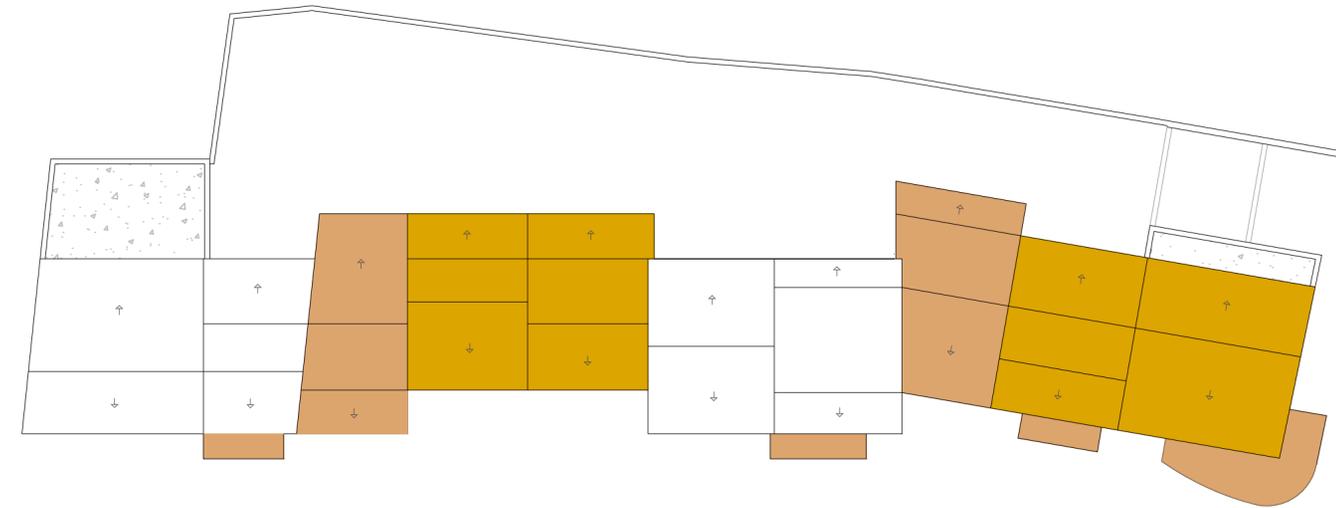


PLANTA CUBIERTA




SEGUNDA PLANTA



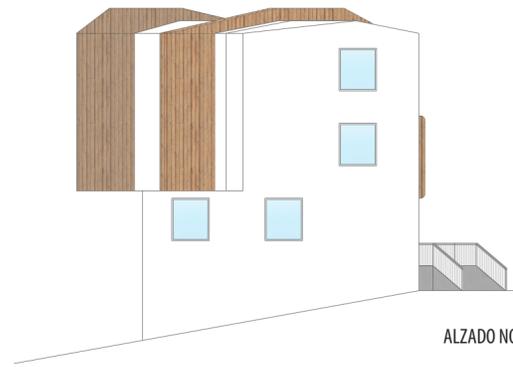


ALZADO NORTE

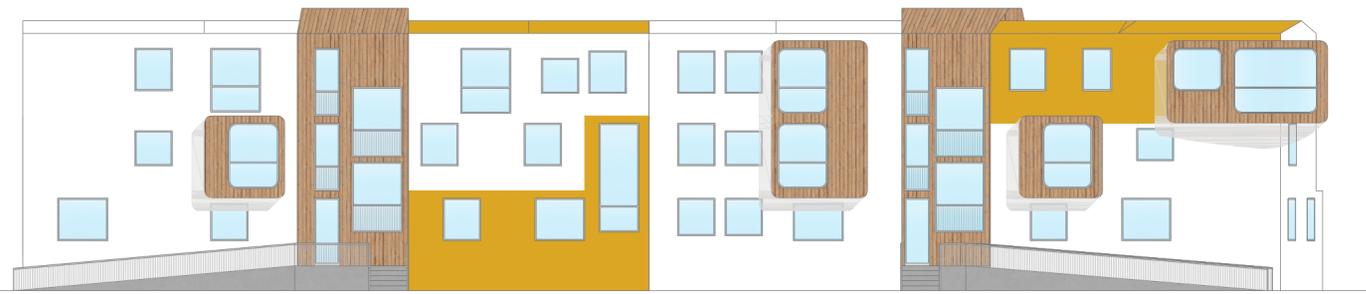


ALZADO OESTE



ALZADO SUR

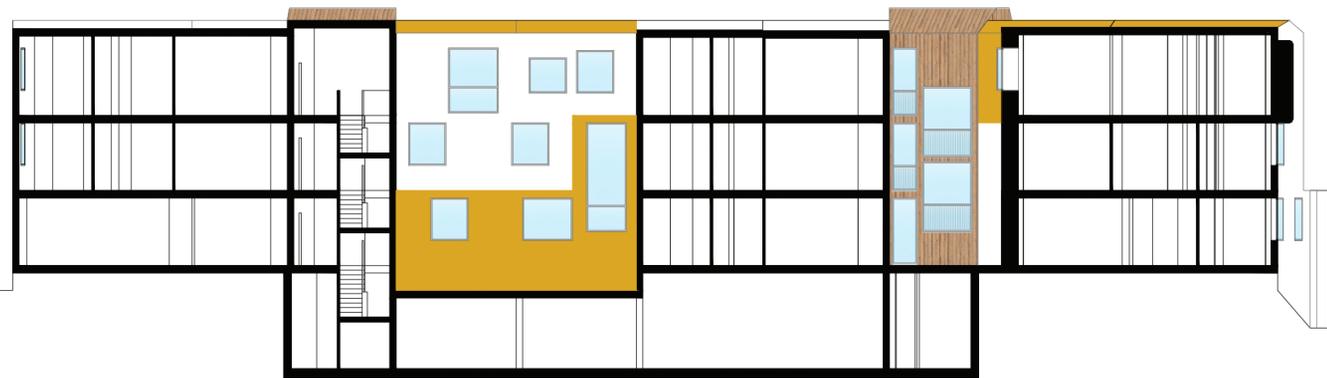


SECCIÓN C-C'

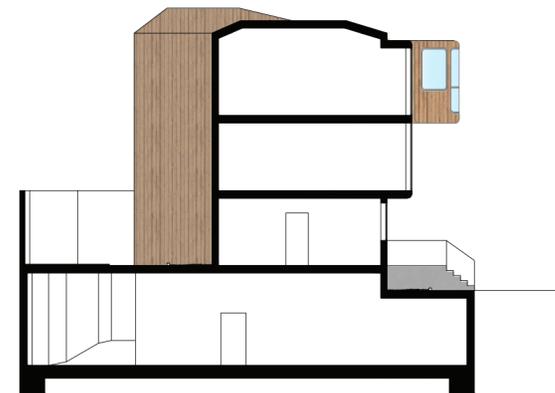


SECCIÓN A-A'




SECCIÓN B-B'

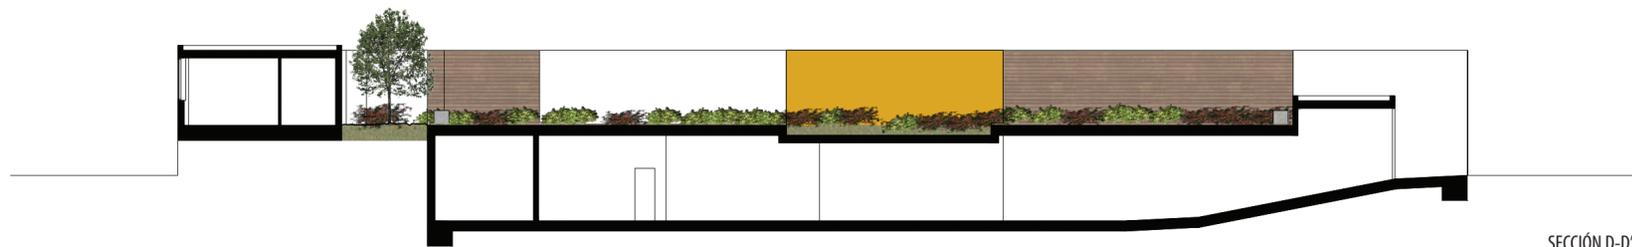

SECCIÓN D-D'

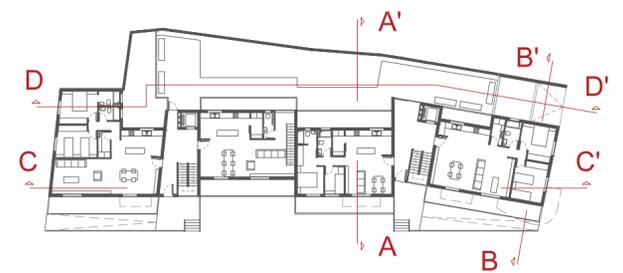

TIPOS DE VIVIENDA DE DOS DORMITORIOS

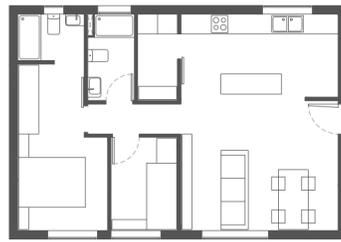

VIVIENDA TIPO 1

Cocina	11,81 m ²
Comedor	8,38 m ²
Salón	10,52 m ²
Solana	3,12 m ²
Distribuidor	2,52 m ²
Dormitorio matrimonio	11,96 m ²
Baño suite	2,80 m ²
Dormitorio 1 persona	5,60 m ²

TOTAL 56,71 m² útiles



VIVIENDA TIPO 2

Cocina	13,60 m ²
Salón-Comedor	20,31 m ²
Solana	3,12 m ²
Distribuidor	2,94 m ²
Dormitorio matrimonio	13,07 m ²
Baño suite	3,94 m ²
Baño	4,61 m ²
Dormitorio 1 persona	8,76 m ²

TOTAL 70,35 m² útiles



VIVIENDA TIPO 3

Cocina	12,75 m ²
Salón-Comedor	21,30 m ²
Solana	3,12 m ²
Distribuidor	2,52 m ²
Dormitorio matrimonio	11,96 m ²
Baño suite	2,80 m ²
Baño	3,50 m ²
Dormitorio 1 persona	5,60 m ²

TOTAL 63,55 m² útiles



VIVIENDA TIPO 4

Cocina	9,85 m ²
Comedor	13,01 m ²
Salón	13,77 m ²
Solana	4,47 m ²
Distribuidor	3,37 m ²
Dormitorio matrimonio	13,12 m ²
Baño suite	4,23 m ²
Baño	4,61 m ²
Dormitorio 1 persona	9,29 m ²

TOTAL 75,72 m² útiles



VIVIENDA TIPO 5

Cocina	13,60 m ²
Salón-Comedor	17,57 m ²
Solana	3,12 m ²
Distribuidor	2,94 m ²
Dormitorio matrimonio	13,07 m ²
Baño suite	3,94 m ²
Baño	4,61 m ²
Dormitorio 1 persona	8,76 m ²


TOTAL 67,61 m² útiles



VIVIENDA TIPO 6

Cocina	9,85 m ²
Salón-Comedor	19,20 m ²
Solana	4,47 m ²
Distribuidor	3,37 m ²
Dormitorio matrimonio	13,12 m ²
Baño suite	4,23 m ²
Baño	4,61 m ²
Dormitorio 1 persona	9,29 m ²

TOTAL 67,14 m² útiles

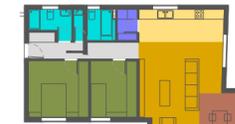

VIVIENDA TIPO 7

Cocina	10,09 m ²
Comedor	9,14 m ²
Salón	24,76 m ²
Solana	2,25 m ²
Distribuidor	7,65 m ²
Dormitorio matrimonio	12,41 m ²
Baño suite	3,84 m ²
Baño	4,61 m ²
Dormitorio 1 persona	9,57 m ²

TOTAL 84,32 m² útiles




TIPOS DE VIVIENDA DE DOS DORMITORIOS



VIVIENDA TIPO 8

Cocina	13,42 m ²
Comedor	18,84 m ²
Salón	21,29 m ²
Solana	3,24 m ²
Distribuidor	2,90 m ²
Dormitorio matrimonio	12,34 m ²
Dormitorio doble	13,00 m ²
Baño suite	3,13 m ²
Baño	3,05 m ²

TOTAL 91,21 m² útiles

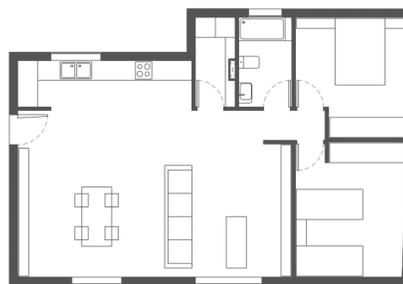

VIVIENDA TIPO 10

Cocina	7,84 m ²
Comedor	21,13 m ²
Salón	16,02 m ²
Solana	3,10 m ²
Distribuidor	5,00 m ²
Dormitorio matrimonio	13,19 m ²
Baño	4,30 m ²
Dormitorio 1 persona	11,52 m ²

TOTAL 82,10 m² útiles

TIPOS DE VIVIENDA DE TRES DORMITORIOS




VIVIENDA TIPO 9


Cocina	13,97 m ²
Comedor	17,92 m ²
Salón	16,34 m ²
Solana	3,19 m ²
Distribuidor	4,10 m ²
Baño pb	2,58 m ²
Dormitorio matrimonio	13,09 m ²
Baño suite	2,94 m ²
Dormitorio 1 persona	9,11 m ²
Dormitorio 2 personas	13,11 m ²
Distribuidor	9,70 m ²
Baño	4,55 m ²

TOTAL 110,60 m² útiles



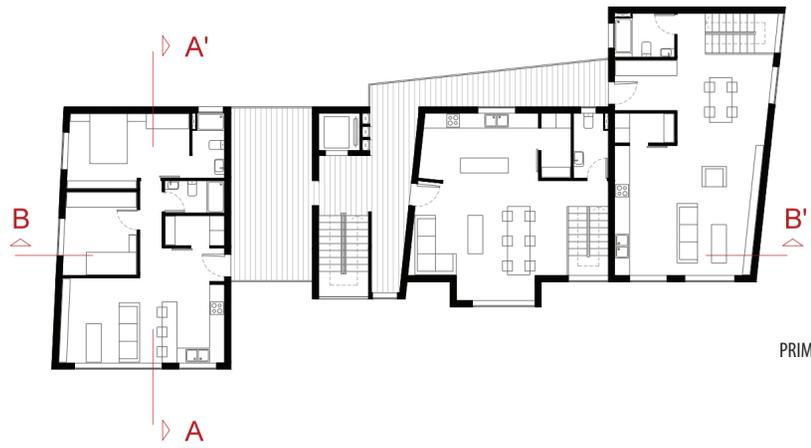

PRIMERA PLANTA

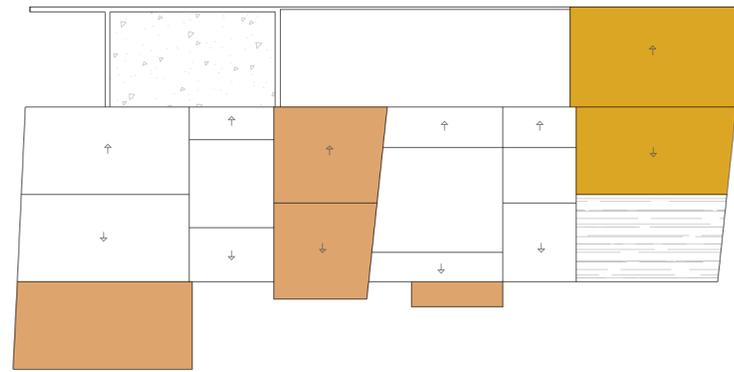


PLANTA CUBIERTA




PLANTA BAJA




SEGUNDA PLANTA

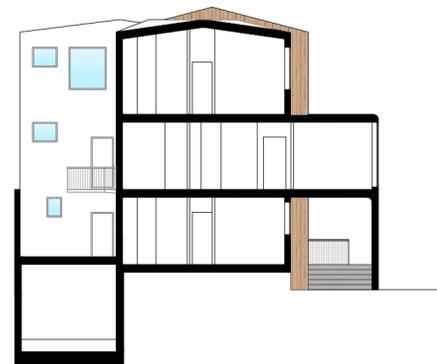

SECCIÓN A-A'

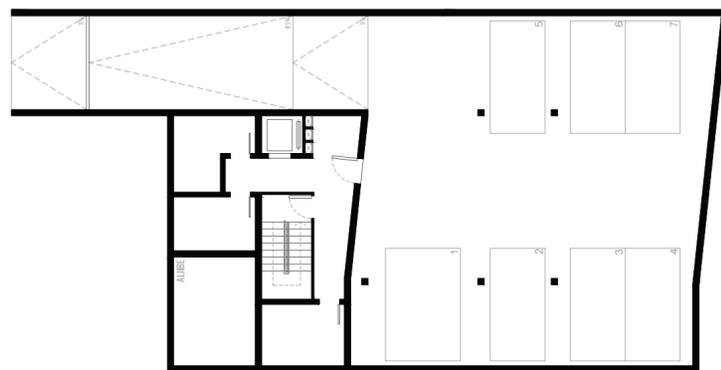


PLANTA GARAJE

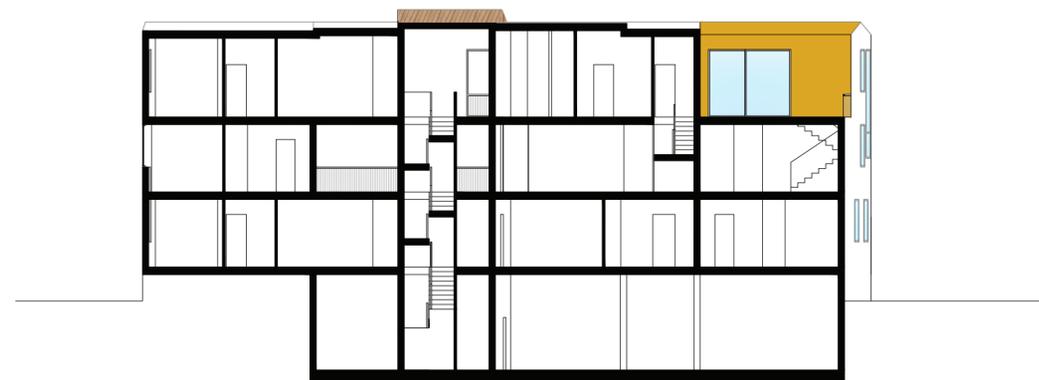

SECCIÓN B-B'



TIPOS DE VIVIENDA DE DOS DORMITORIOS 

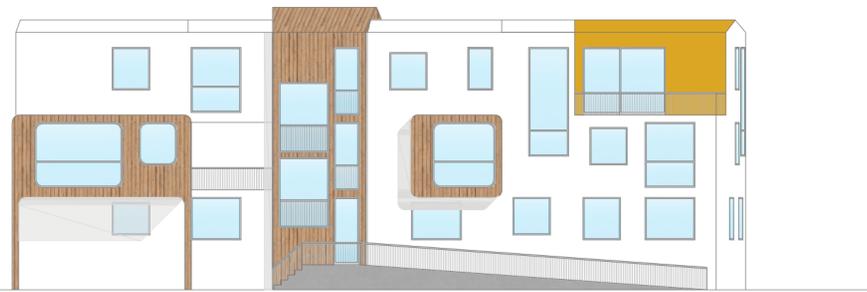

ALZADO OESTE




VIVIENDA TIPO 1

Cocina	12,52 m ²
Comedor	9,39 m ²
Salón	9,39 m ²
Solana	3,12 m ²
Distribuidor	2,07 m ²
Dormitorio matrimonio	12,48 m ²
Baño suite	3,39 m ²
Baño	3,94 m ²
Dormitorio 1 persona	5,60 m ²
TOTAL	61,90 m² útiles



VIVIENDA TIPO 2


Cocina-Comedor	12,92 m ²
Salón	8,52 m ²
Solana	2,88 m ²
Distribuidor	6,77 m ²
Dormitorio matrimonio	14,54 m ²
Baño suite	3,57 m ²
Baño	3,12 m ²
Dormitorio 1 persona	8,17 m ²
TOTAL	59,99 m² útiles

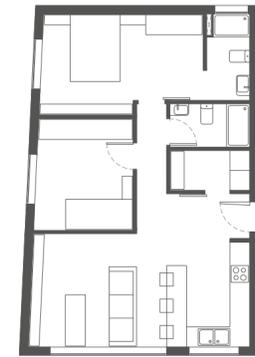


VIVIENDA TIPO 3

Cocina-Comedor	11,06 m ²
Salón	10,81 m ²
Solana	2,88 m ²
Distribuidor	7,01 m ²
Dormitorio matrimonio	13,86 m ²
Baño suite	3,24 m ²
Baño	3,12 m ²
Dormitorio 1 persona	9,80 m ²
TOTAL	61,78 m² útiles

TIPOS DE VIVIENDA DE UN DORMITORIO 

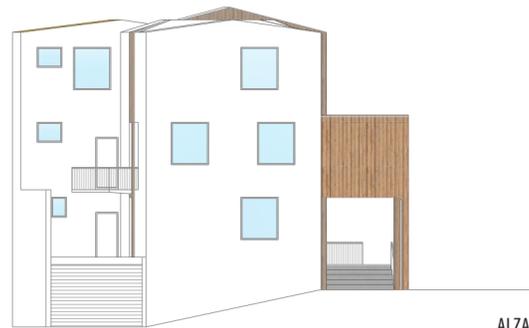

ALZADO NORTE

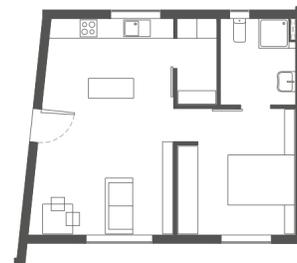


VIVIENDA TIPO 4

Cocina	10,32 m ²
Salón-Comedor	11,78 m ²
Solana	3,12 m ²
Distribuidor	4,08 m ²
Dormitorio matrimonio	12,83 m ²
Baño suite	5,74 m ²
TOTAL	48,59 m² útiles




TIPOS DE VIVIENDA DE TRES DORMITORIOS 

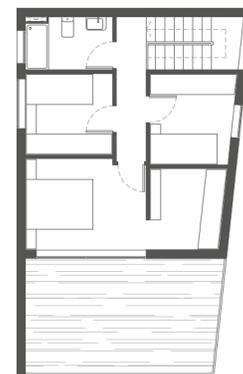


VIVIENDA TIPO 5

Cocina	13,00 m ²
Comedor	9,34 m ²
Salón	16,73 m ²
Solana	2,88 m ²
Distribuidor	11,07 m ²
Baño pb	4,11 m ²
Dormitorio matrimonio	15,30 m ²
Dormitorio 1 persona	6,45 m ²
Dormitorio 1 persona	6,88 m ²
Baño p1*	4,06 m ²
Distribuidor	4,22 m ²
TOTAL	93,73 m² útiles

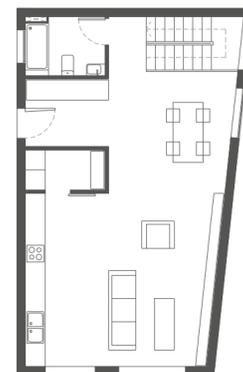

VIVIENDA TIPO 6


Cocina	12,62 m ²
Comedor	10,12 m ²
Salón	10,23 m ²
Solana	3,12 m ²
Distribuidor	7,89 m ²
Baño pb	3,64 m ²
Dormitorio matrimonio	12,47 m ²
Baño suite	3,25 m ²
Baño p1*	4,38 m ²
Dormitorio 2 personas	10,84 m ²
Dormitorio 1 persona	7,96 m ²
Distribuidor	4,22 m ²
TOTAL	90,84 m² útiles

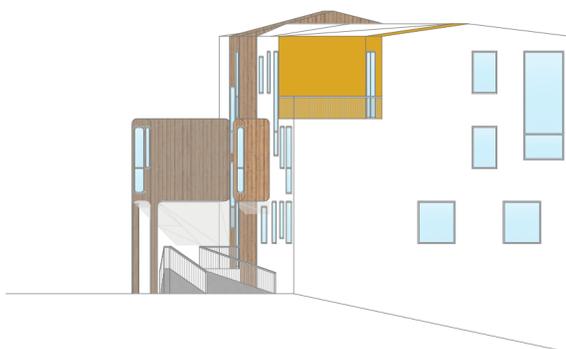


ALZADO SUR

E 1:200



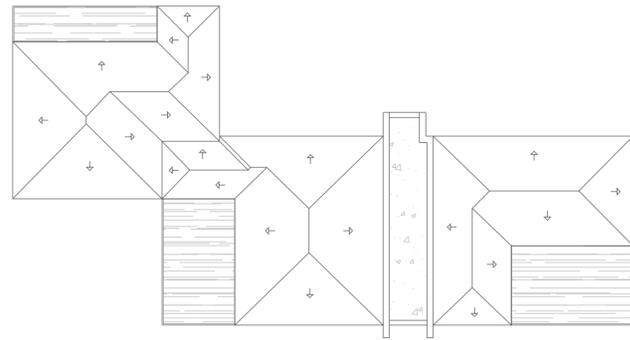


PLANTA CUBIERTA

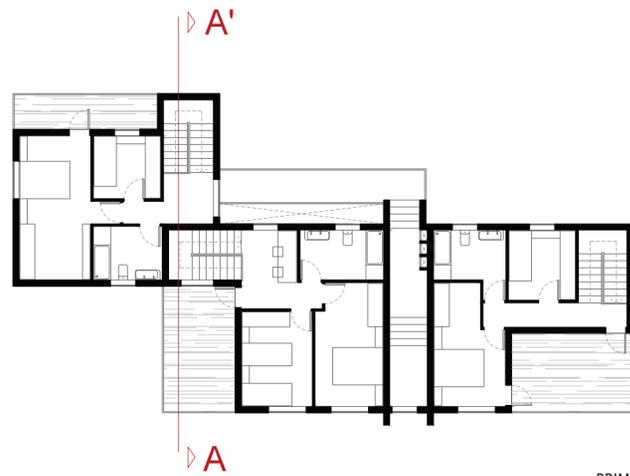


PRIMERA PLANTA




PLANTA BAJA

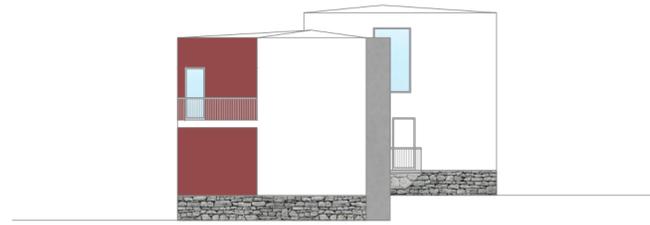


ALZADO NORTE

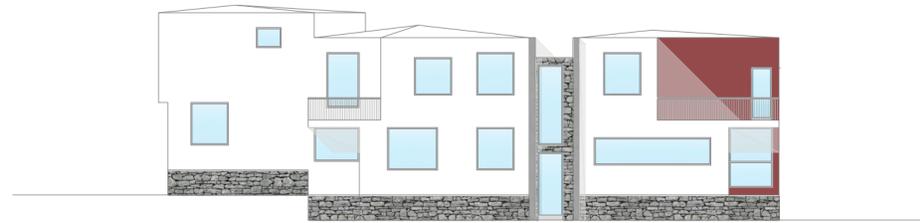


ALZADO ESTE

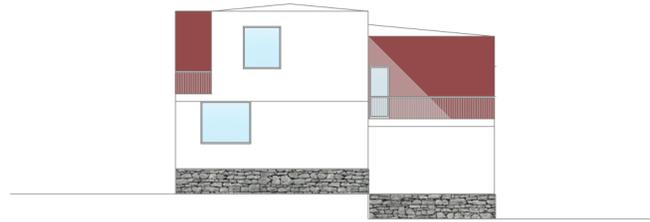

ALZADO SUR

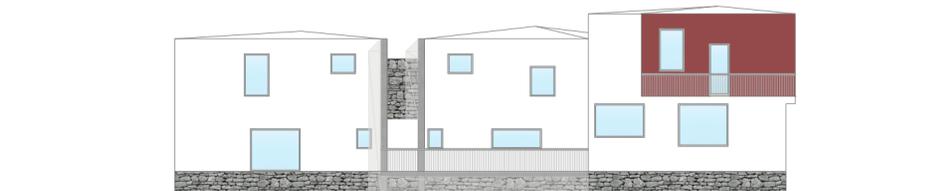


ALZADO OESTE

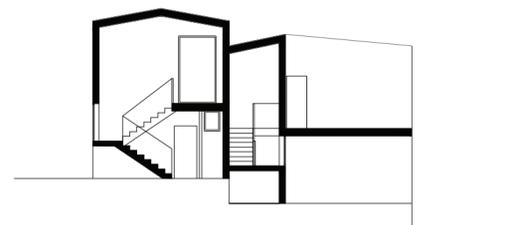


SECCIÓN A-A'



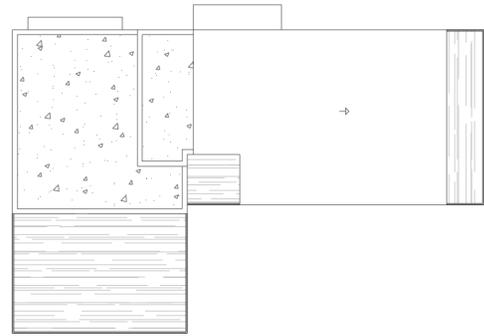


PLANTA CUBIERTA

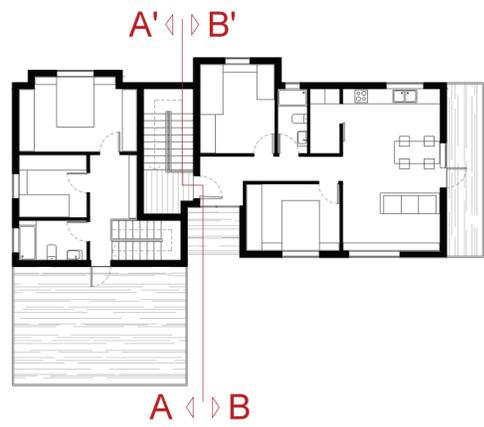


PRIMERA PLANTA




PLANTA BAJA

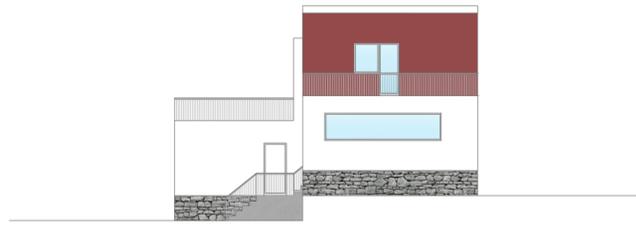


ALZADO NORTE

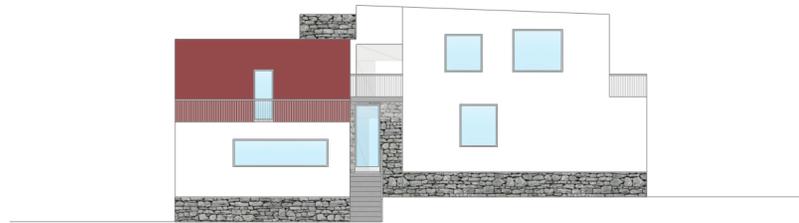


ALZADO ESTE

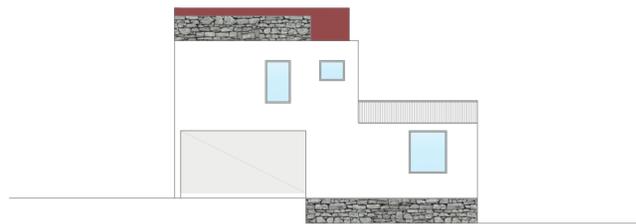


ALZADO SUR

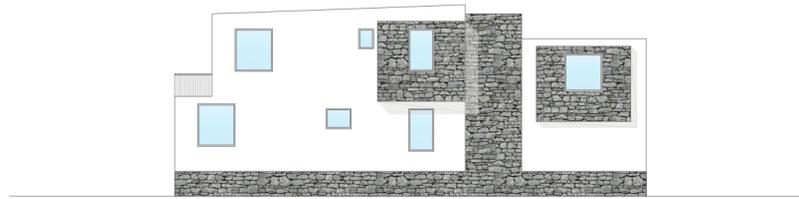

ALZADO OESTE

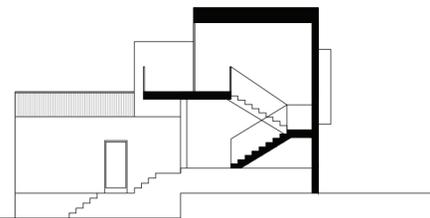

SECCIÓN A-A'

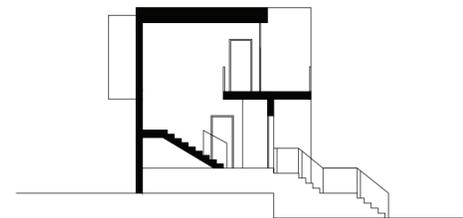


SECCIÓN B-B'



EDIFICIO 3

TIPOS DE VIVIENDA DE DOS DORMITORIOS

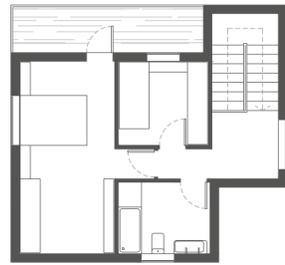


VIVIENDA TIPO 1

Cocina	8,52 m ²
Comedor	12,35 m ²
Salón	15,05 m ²
Solana	2,40 m ²
Distribuidor	2,25 m ²
Baño pb	1,66 m ²
Dormitorio matrimonio	17,64 m ²
Dormitorio 1 persona	6,87 m ²
Baño p1*	5,95 m ²
Distribuidor	5,47 m ²
TOTAL	78,16 m² útiles



VIVIENDA TIPO 2

Cocina	8,46 m ²
Comedor	10,18 m ²
Salón	14,52 m ²
Solana	2,40 m ²
Distribuidor	4,43 m ²
Baño pb	1,70 m ²
Dormitorio matrimonio	12,41 m ²
Dormitorio 1 persona	7,58 m ²
Baño p1*	6,54 m ²
Distribuidor	5,33 m ²
TOTAL	73,55 m² útiles

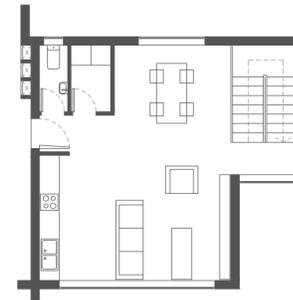


TIPOS DE VIVIENDA DE DOS DORMITORIOS




VIVIENDA TIPO 3

Cocina	7,12 m ²
Comedor	5,11 m ²
Salón	18,08 m ²
Solana	2,40 m ²
Distribuidor	9,37 m ²
Baño pb	1,70 m ²
Dormitorio matrimonio	13,17 m ²
Dormitorio 2 personas	10,84 m ²
Baño p1*	6,69 m ²
Distribuidor	8,32 m ²
TOTAL	82,80 m² útiles

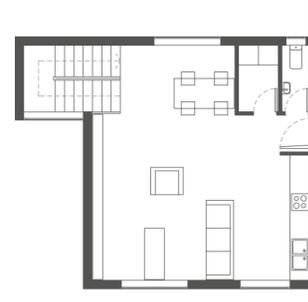

EDIFICIO 4

TIPOS DE VIVIENDA DE DOS DORMITORIOS

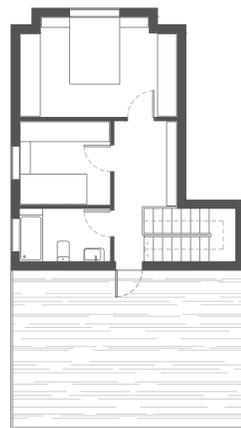


VIVIENDA TIPO 1

Cocina	8,02 m ²
Comedor	6,52 m ²
Salón	9,45 m ²
Solana	2,63 m ²
Distribuidor	8,32 m ²
Baño pb	1,30 m ²
Dormitorio matrimonio	13,65 m ²
Dormitorio 1 persona	6,93 m ²
Baño p1*	4,38 m ²
Distribuidor	6,53 m ²
TOTAL	67,73 m² útiles



VIVIENDA TIPO 2


Cocina	6,85 m ²
Comedor	8,75 m ²
Salón	11,80 m ²
Solana	3,12 m ²
Distribuidor	5,07 m ²
Dormitorio matrimonio	13,18 m ²
Dormitorio 1 persona	10,16 m ²
Baño	3,64 m ²
TOTAL	61,78 m² útiles

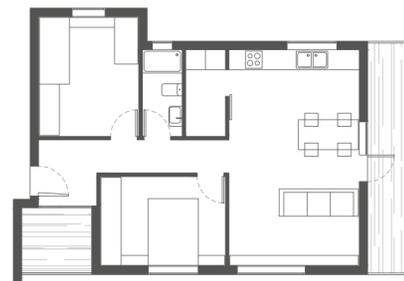


VIVIENDA TIPO 3

Cocina	5,48 m ²
Comedor	10,03 m ²
Salón	9,93 m ²
Solana	3,12 m ²
Distribuidor	7,44 m ²
Dormitorio matrimonio	10,17 m ²
Dormitorio 1 persona	10,86 m ²
Baño	3,12 m ²
TOTAL	60,15 m² útiles




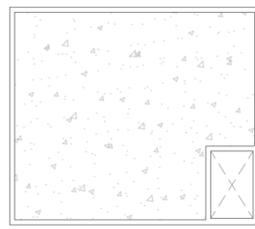


PLANTA CUBIERTA

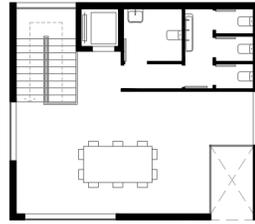

TERCERA PLANTA

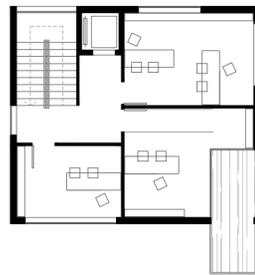


SEGUNDA PLANTA

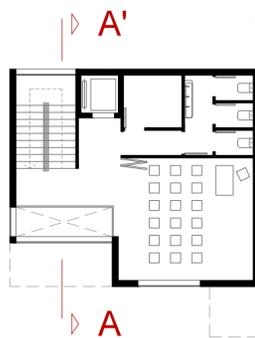

PRIMERA PLANTA




PLANTA BAJA

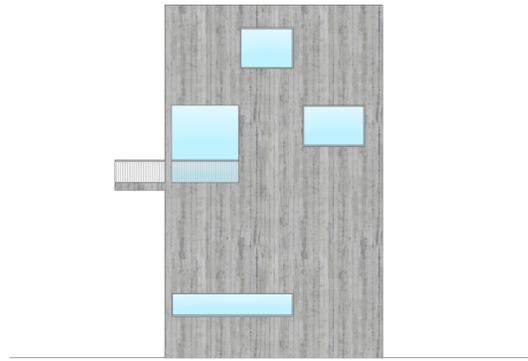


ALZADO NORTE




ALZADO ESTE

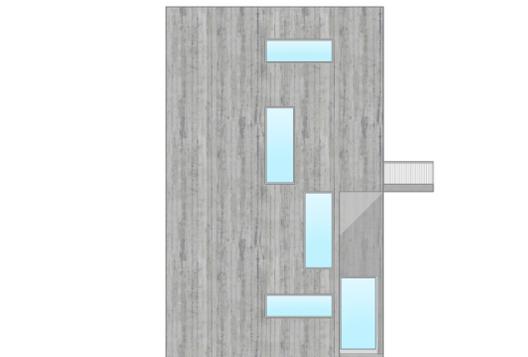

ALZADO SUR

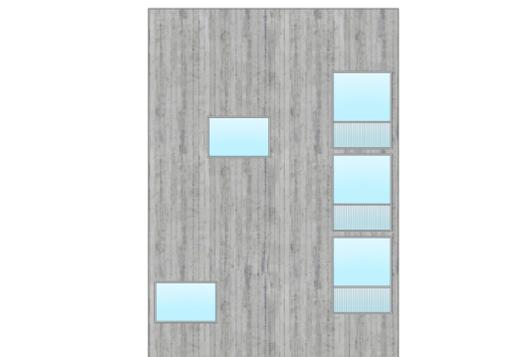

ALZADO OESTE

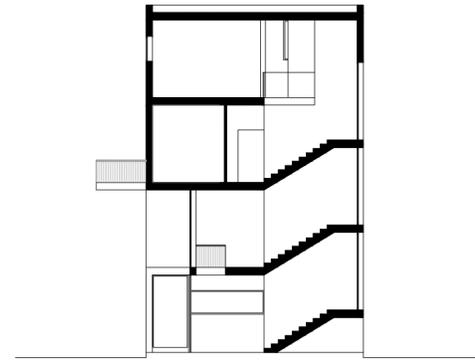

SECCIÓN A-A'

