




- PLANTA +0 (CORTE A COTA +1656m)
- 01. "Tubo" de acceso usuarios
 - 02. Acceso personal de servicio
 - 03. Almacén 1
 - 04. Recepción
 - 05. Terraza recepción
 - 06. Habitac. bloque "A" - 4ª planta
 - 07. Parque piezas reutilizadas

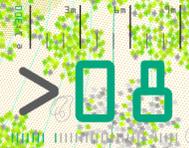

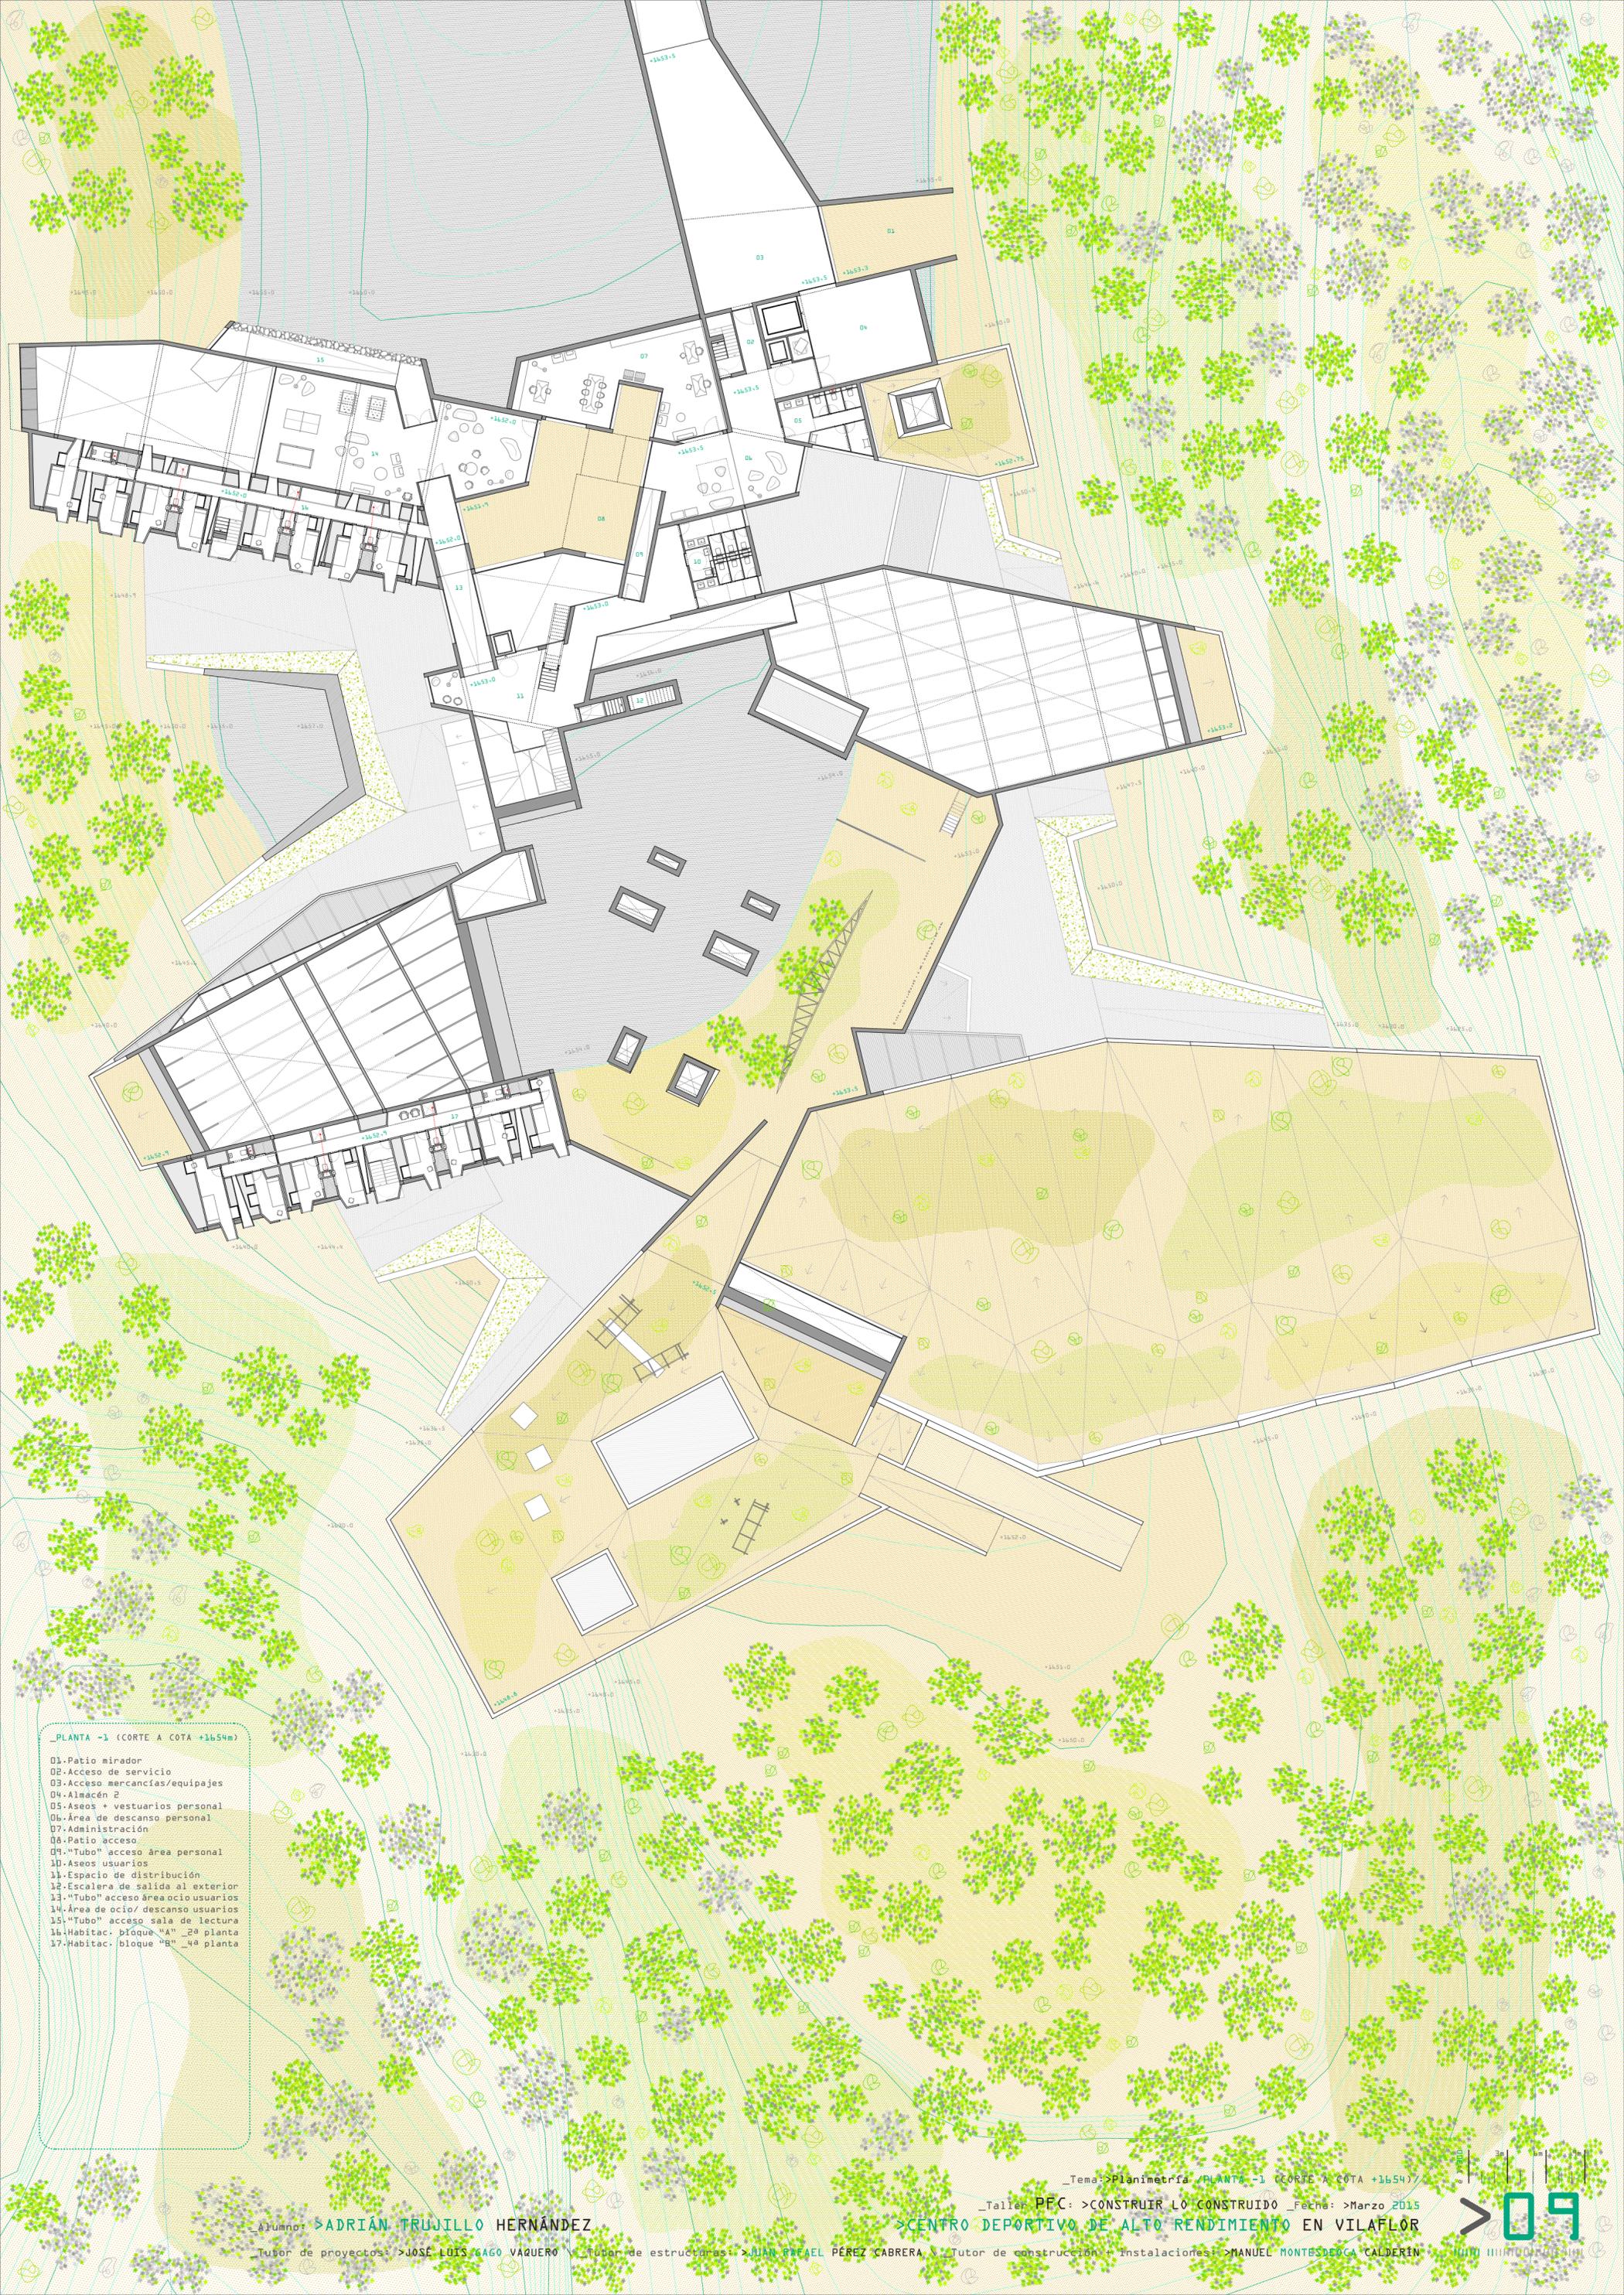

- PLANTA -1 (CORTE A COTA +1654m)
- 01-Patio mirador
 - 02- Acceso de servicio
 - 03- Acceso mercancías/equipajes
 - 04- Almacén 2
 - 05- Aseos + vestuarios personal
 - 06- Área de descanso personal
 - 07- Administración
 - 08- Patio acceso
 - 09- "Tubo" acceso área personal
 - 10- Aseos usuarios
 - 11- Espacio de distribución
 - 12- Escalera de salida al exterior
 - 13- "Tubo" acceso área ocio usuarios
 - 14- Área de ocio/ descanso usuarios
 - 15- "Tubo" acceso sala de lectura
 - 16- Habitac. bloque "A" _2ª planta
 - 17- Habitac. bloque "B" _4ª planta

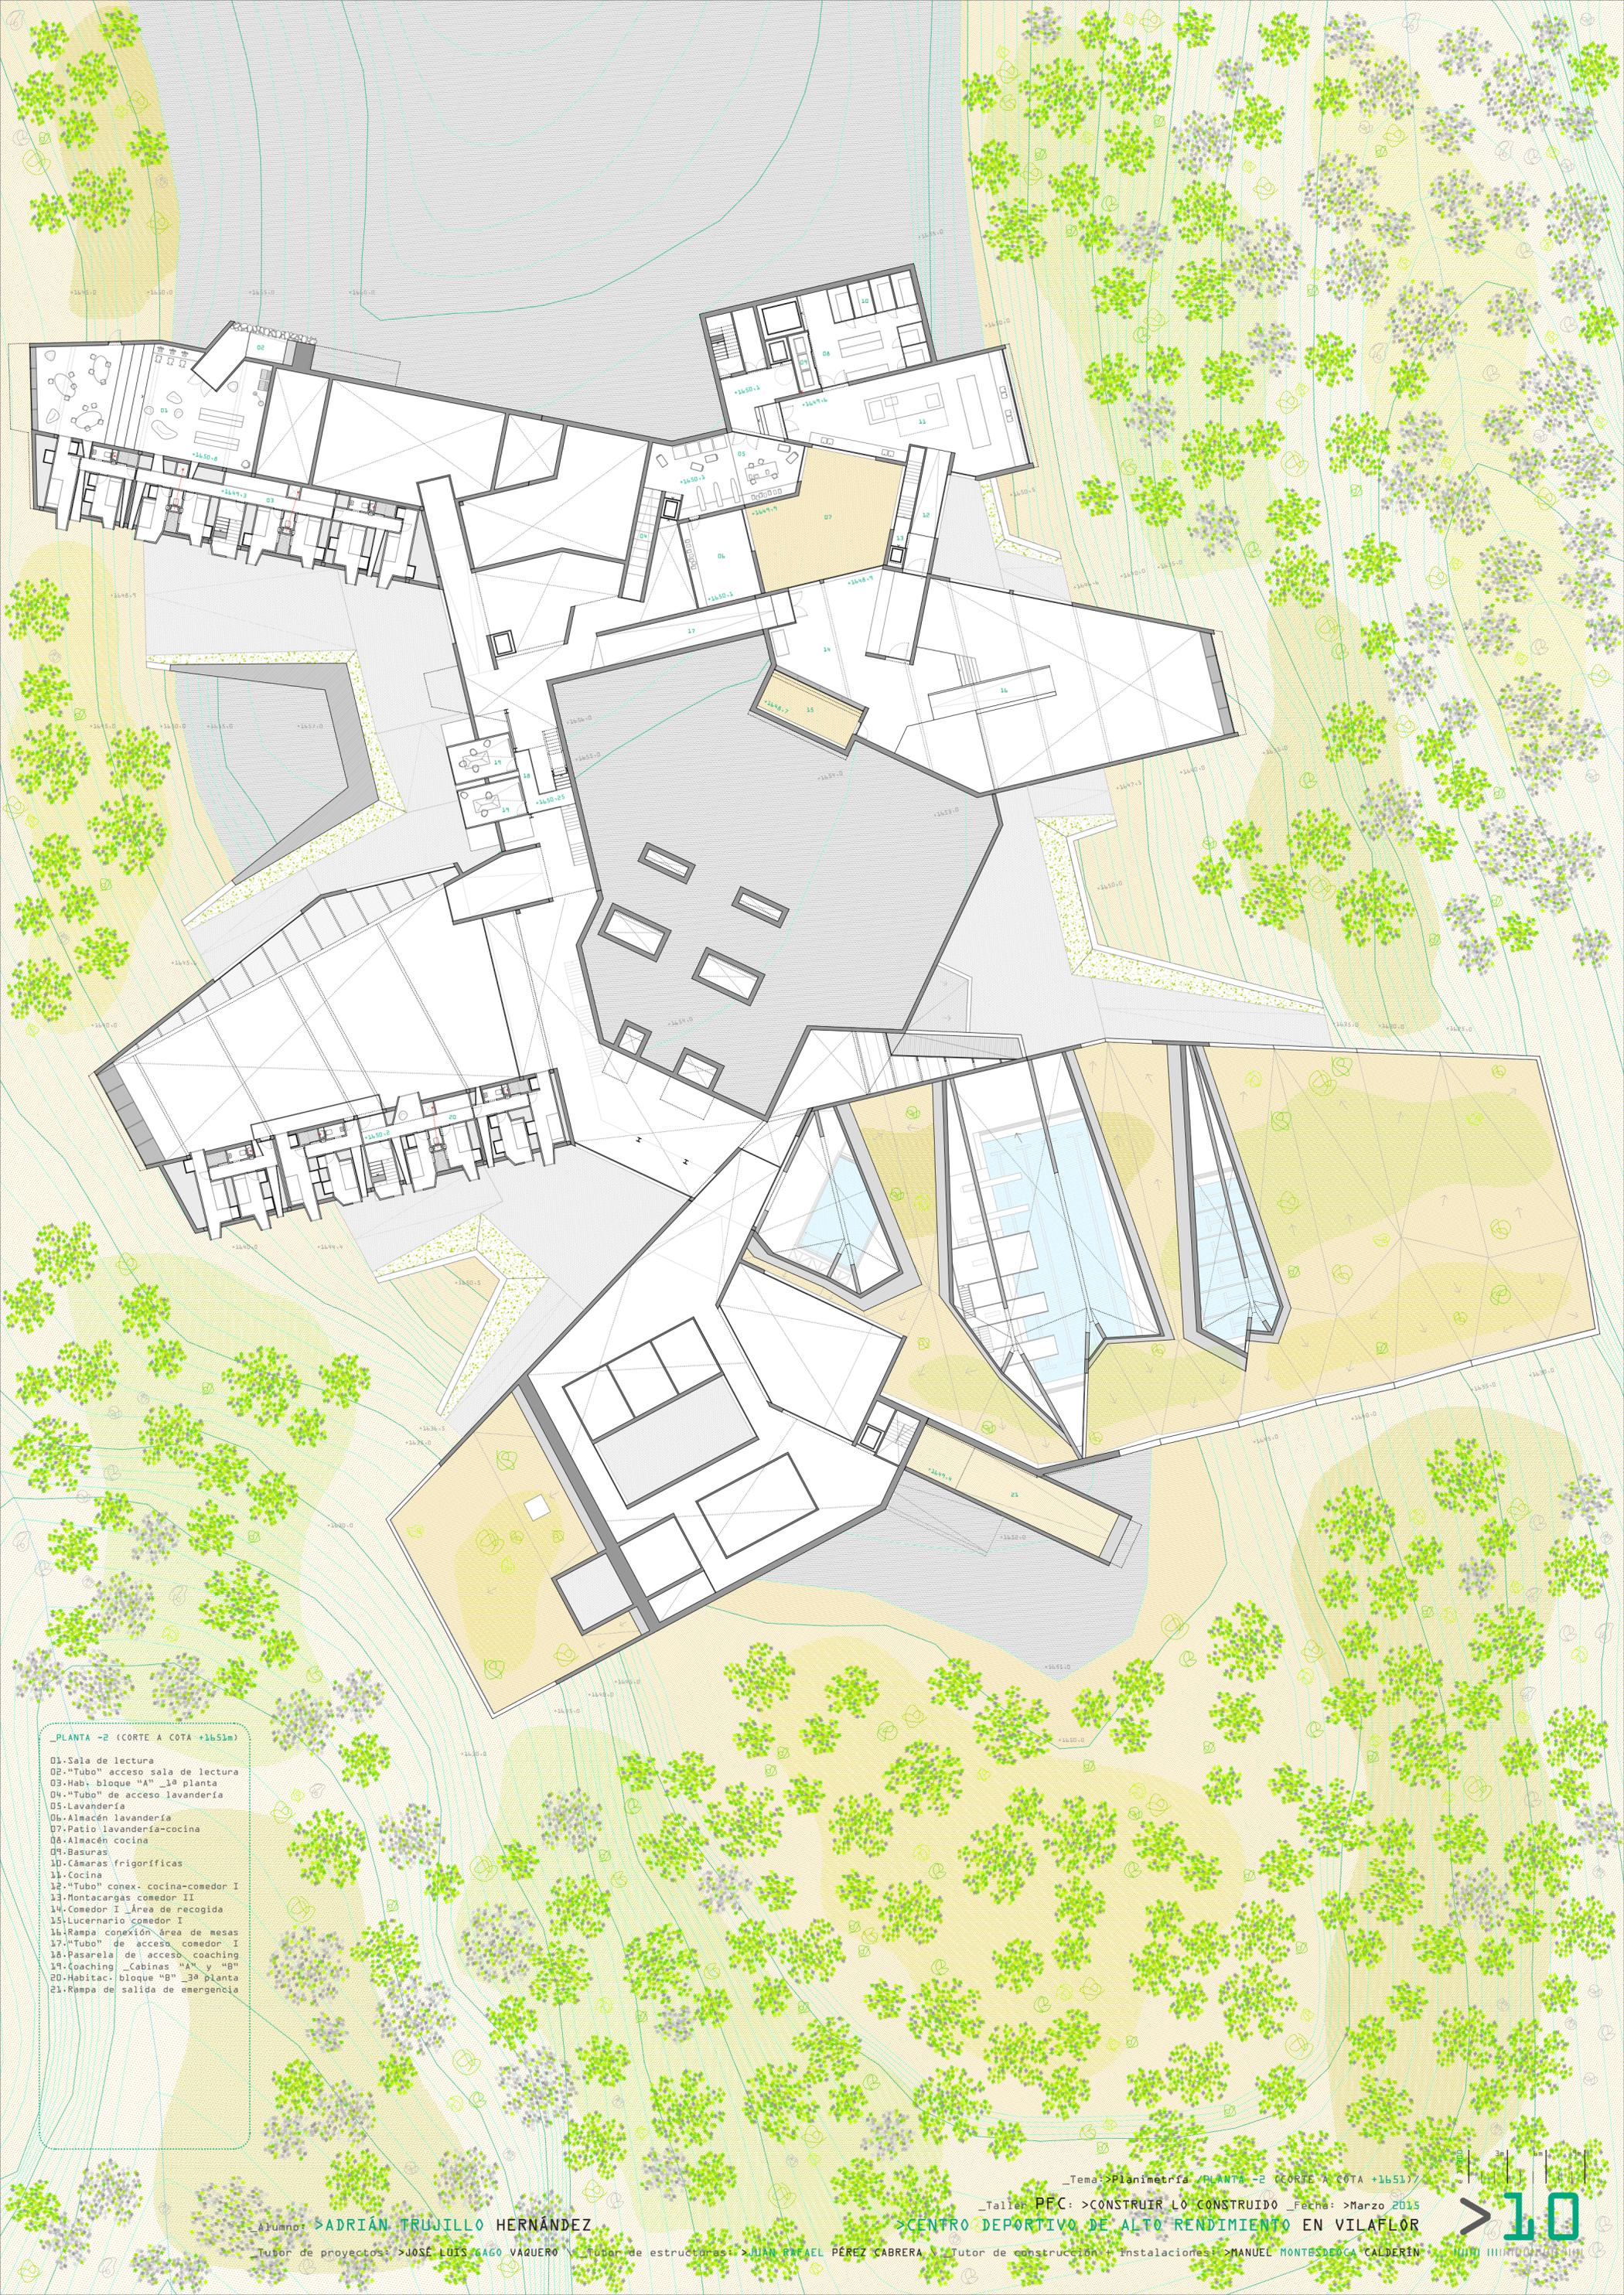

PLANTA -2 (CORTE A COTA +1651m)

- 01. Sala de lectura
- 02. "Tubo" acceso sala de lectura
- 03. Hab. bloque "A" _1ª planta
- 04. "Tubo" de acceso lavandería
- 05. Lavandería
- 06. Almacén lavandería
- 07. Patio lavandería-cocina
- 08. Almacén cocina
- 09. Basuras
- 10. Cámaras frigoríficas
- 11. Cocina
- 12. "Tubo" conex. cocina-comedor I
- 13. Montacargas comedor II
- 14. Comedor I Área de recogida
- 15. Lucernario comedor I
- 16. Rampa conexión Área de mesas
- 17. "Tubo" de acceso comedor I
- 18. Pasarela de acceso coaching
- 19. Coaching _cabinas "A" y "B"
- 20. Habitac. bloque "B" _3ª planta
- 21. Rampa de salida de emergencia

_Tema: Planimetría / PLANTA -2 (CORTE A COTA +1651m)

_Talla: PFC > CONSTRUIR LO CONSTRUIDO Fecha: > Marzo 2015


> CENTRO DEPORTIVO DE ALTO RENDIMIENTO EN VILAFLO

_Alumno: > ADRIÁN TRUJILLO HERNÁNDEZ

_Tutor de proyectos: > JOSÉ LUIS GAGO VAQUERO

_Tutor de estructuras: > JUAN RAFAEL PÉREZ CABRERA

_Tutor de construcción e instalaciones: > MANUEL MONTEDECA CALDERÍN

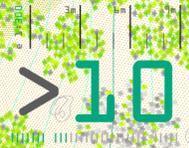



- PLANTA -3 (CORTE A COTA +1646m)
- 01. Pantallas estructurales
 - 02. Almacén cabina "F"
 - 03. Sala de proyección
 - 04. Coaching_Cabina "F" (grupal)
 - 05. Área de instalaciones
 - 06. Acceso área de instalaciones
 - 07. "Tubo" acceso salas reunión
 - 08. Área de "espera" comedor I
 - 09. "Tubo" de acceso lavandería
 - 10. Aseos usuarios
 - 11. "Tubo" de acceso comedor I
 - 12. Coaching_Cabinas "C" "B" "A"
 - 13. Patio "inglés"
 - 14. Acceso gimnasio
 - 15. Gimnasio
 - 16. Rampa conexión de vestuarios
 - 17. Habitac. bloque "B" 2ª planta
 - 18. Pasarela acceso área servicios médicos
 - 19. Recepción servicios médicos
 - 20. Psicólogo
 - 21. Nutricionista
 - 22. Enfermería I
 - 23. Pruebas esfuerzo - Fisio. II
 - 24. Rehabilitación - Laboratorio
 - 25. Aseos servicios médicos
 - 26. Cabinas de fisioterapia
 - 27. Núcleo comunicación comedor II
 - 28. Comedor I Área de mesas
 - 29. Rampa conexión área de recogida
 - 30. Comedor I Área exterior

Alumno: >ADRIÁN TRUJILLO HERNÁNDEZ

Tutor de proyectos: >JOSÉ LUIS GAGO VÁQUERO

Tutor de estructuras: >JUAN RAFAEL PÉREZ CABRERA

Tutor de construcción e instalaciones: >MANUEL MONTEDECA CALDERÍN

Tema: >Planimetría / PLANTA -3 (CORTE A COTA +1646m)

Título: PFC: >CONSTRUIR LO CONSTRUIDO Fecha: >Marzo 2015

>CENTRO DEPORTIVO DE ALTO RENDIMIENTO EN VILAFLORES

