



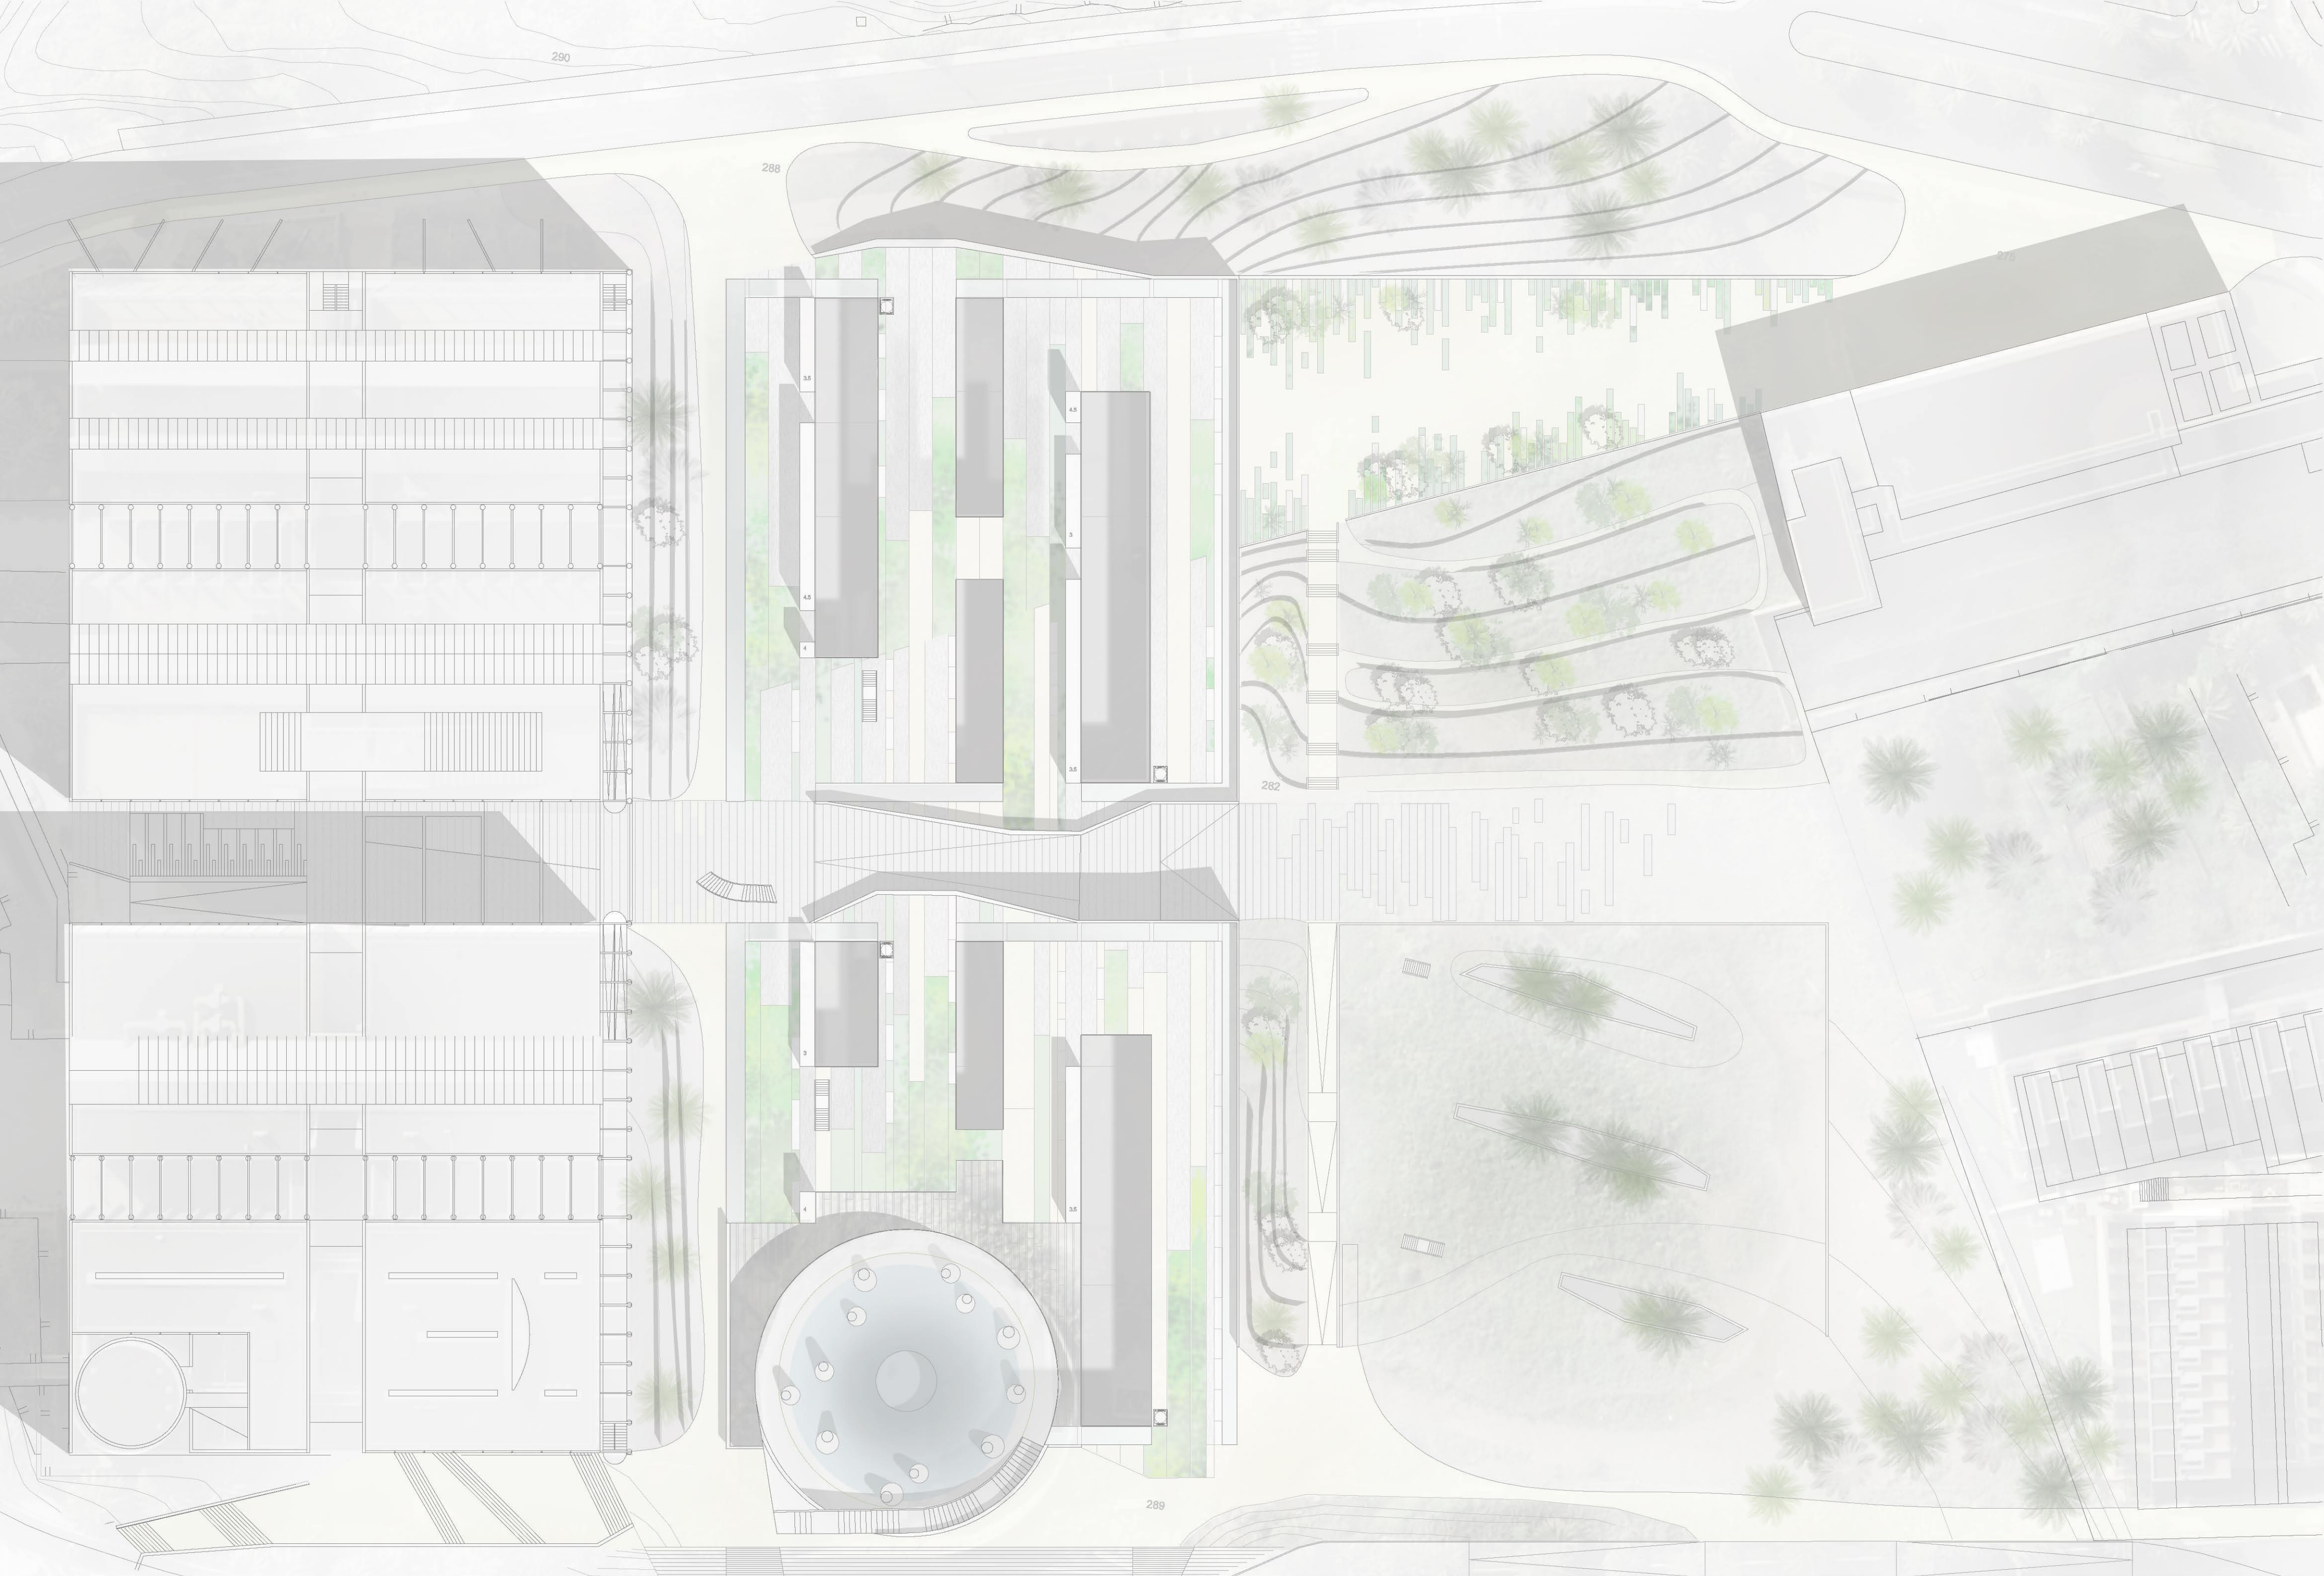


Alzado 1





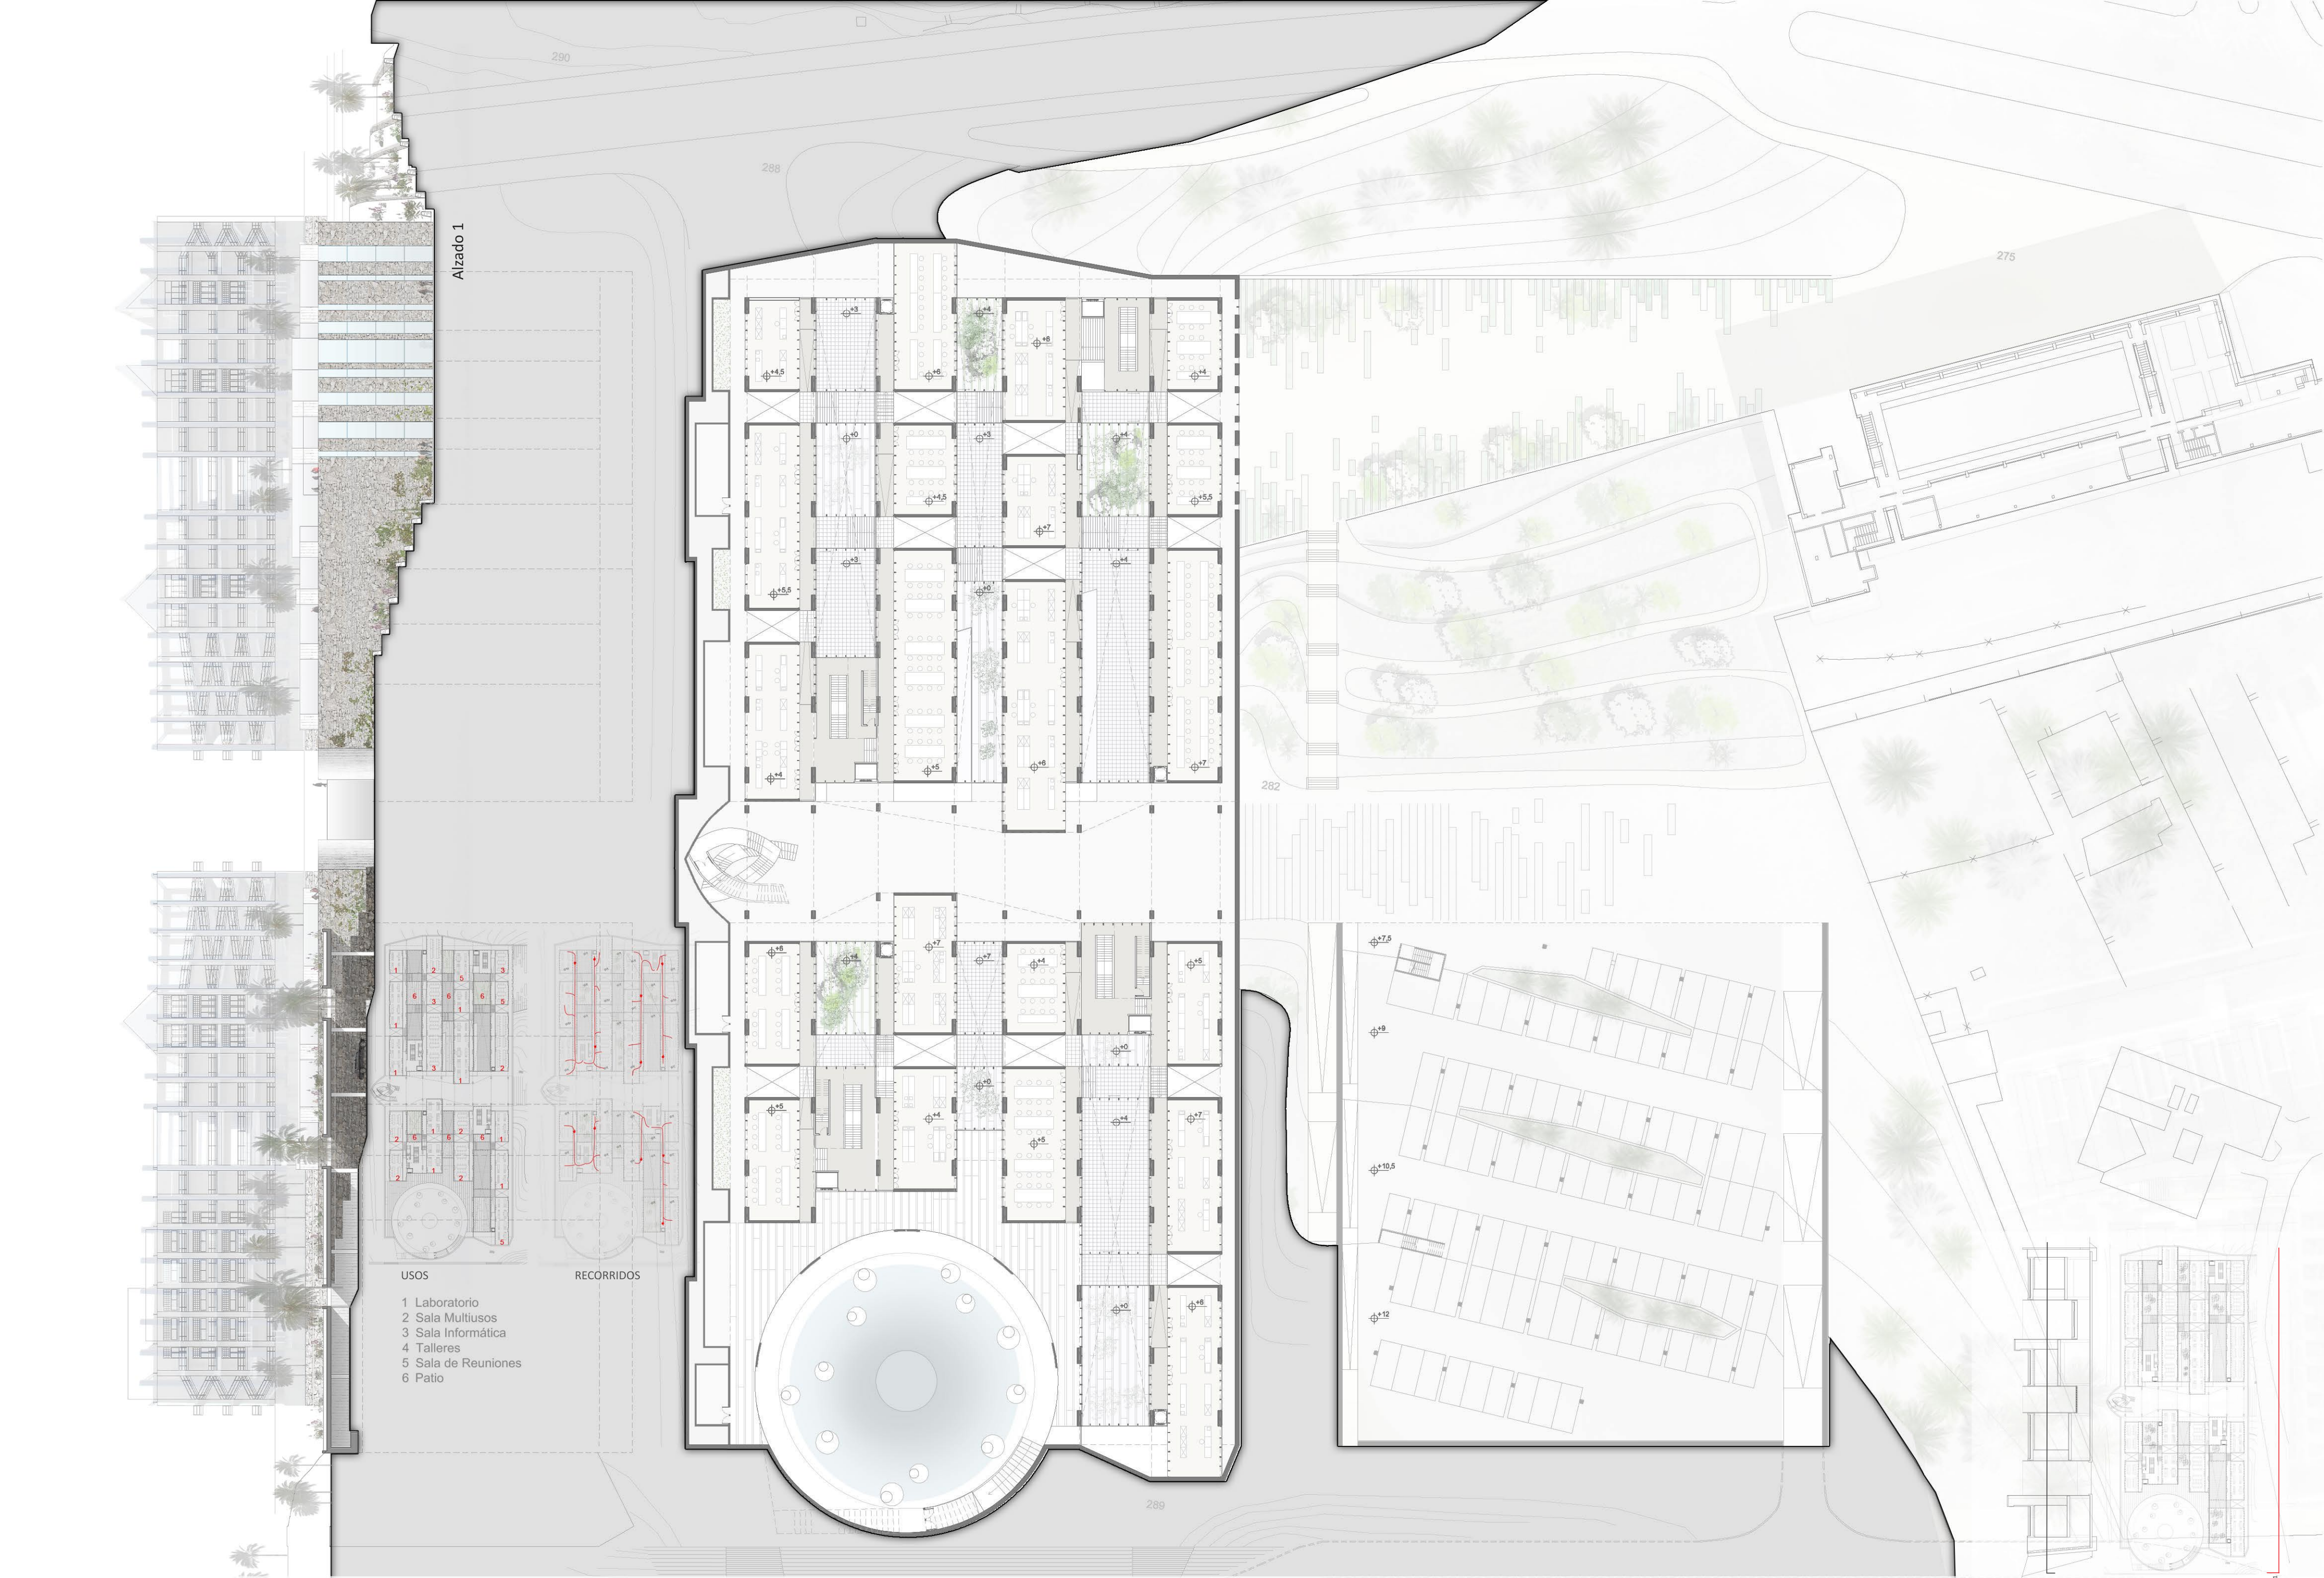


Alzado 1

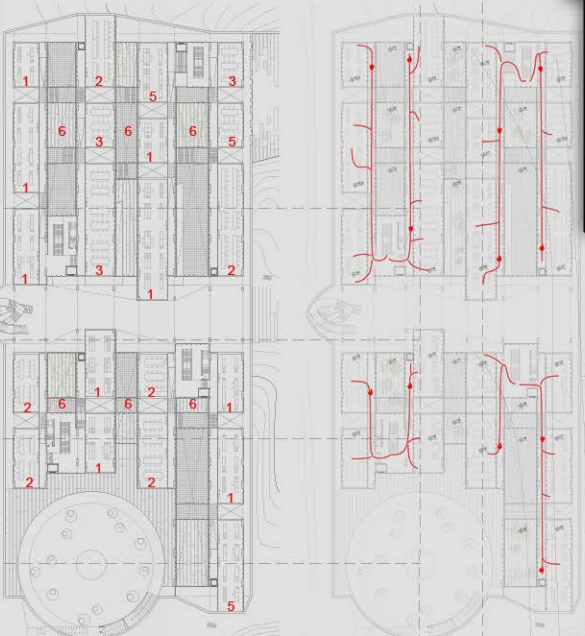

- USOS
- 1 Laboratorio
 - 2 Sala Multiusos
 - 3 Sala Informática
 - 4 Talleres
 - 5 Sala de Reuniones
 - 6 Patio
- RECORRIDOS


Sección 1

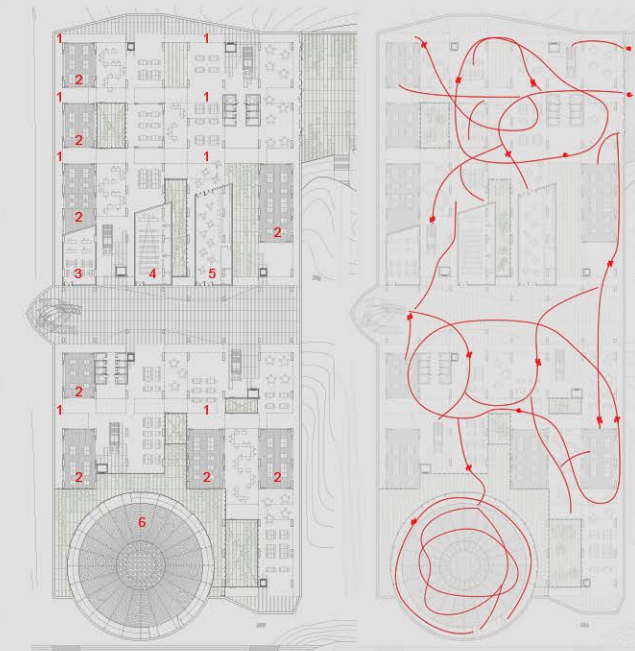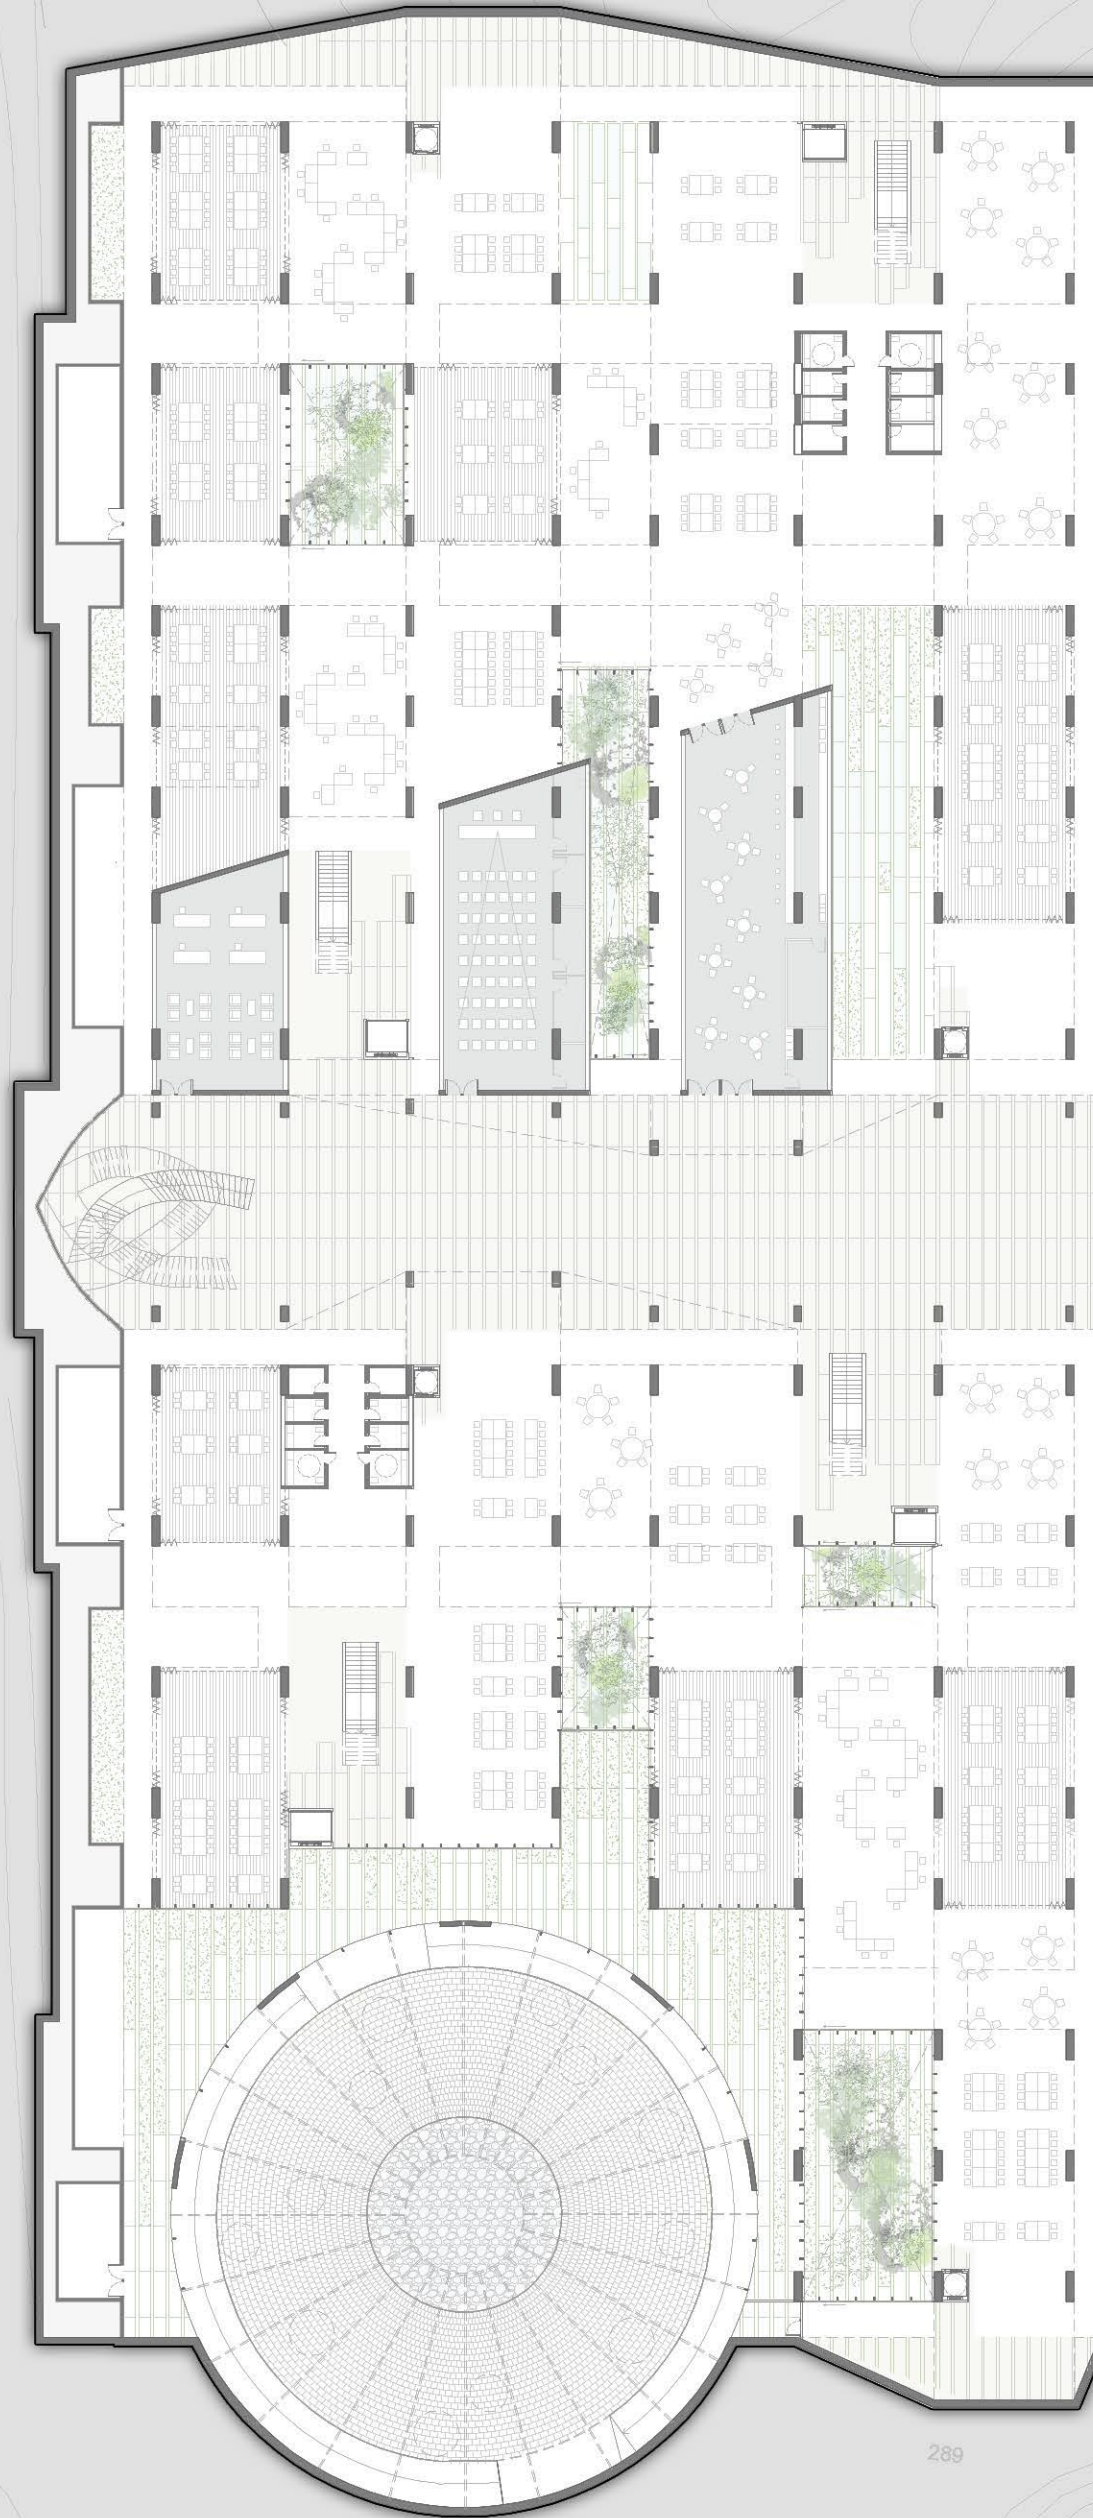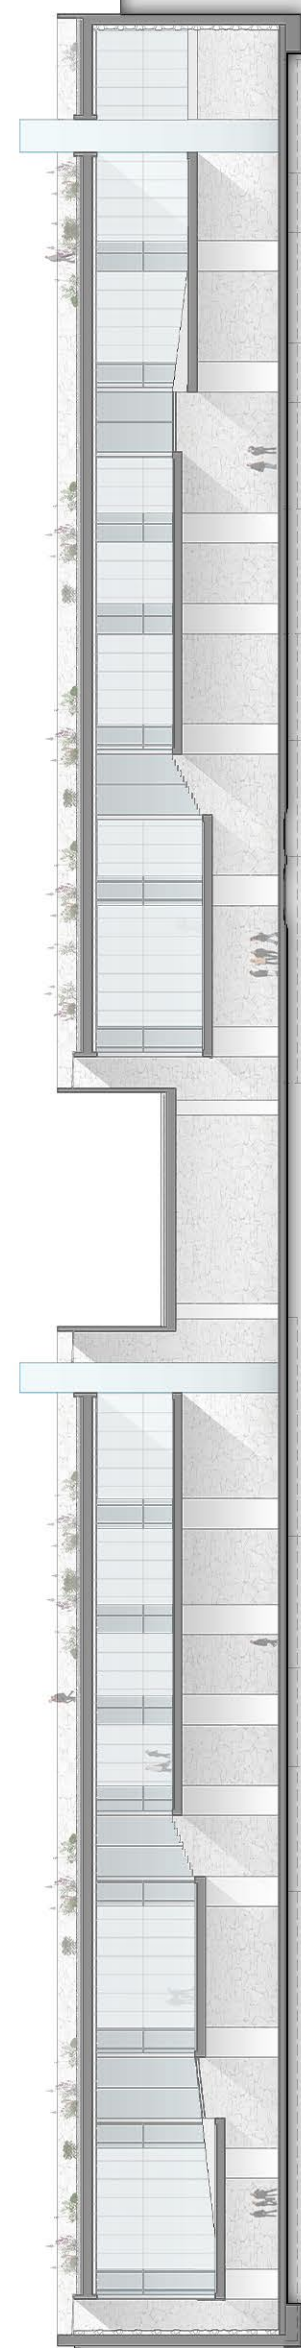


USOS

RECORRIDOS

- 1 Aularios
- 2 Salas de Estudios
- 3 Administración
- 4 Sala de Conferencias
- 5 Cafetería
- 6 Sala de Exposiciones

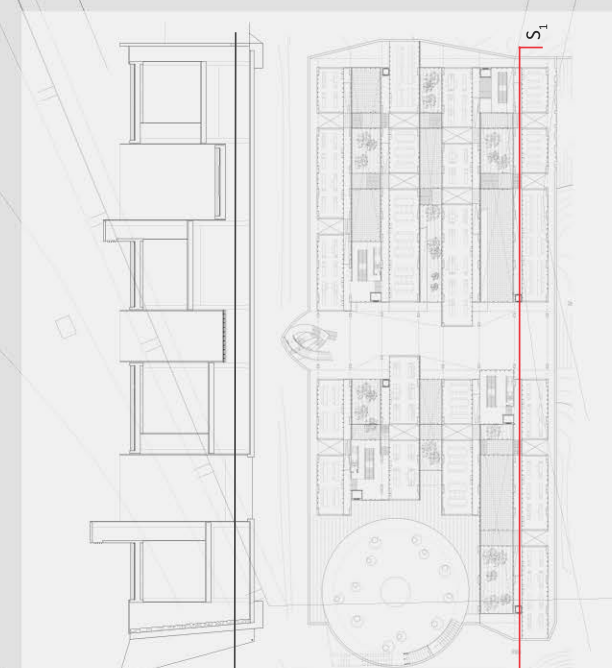

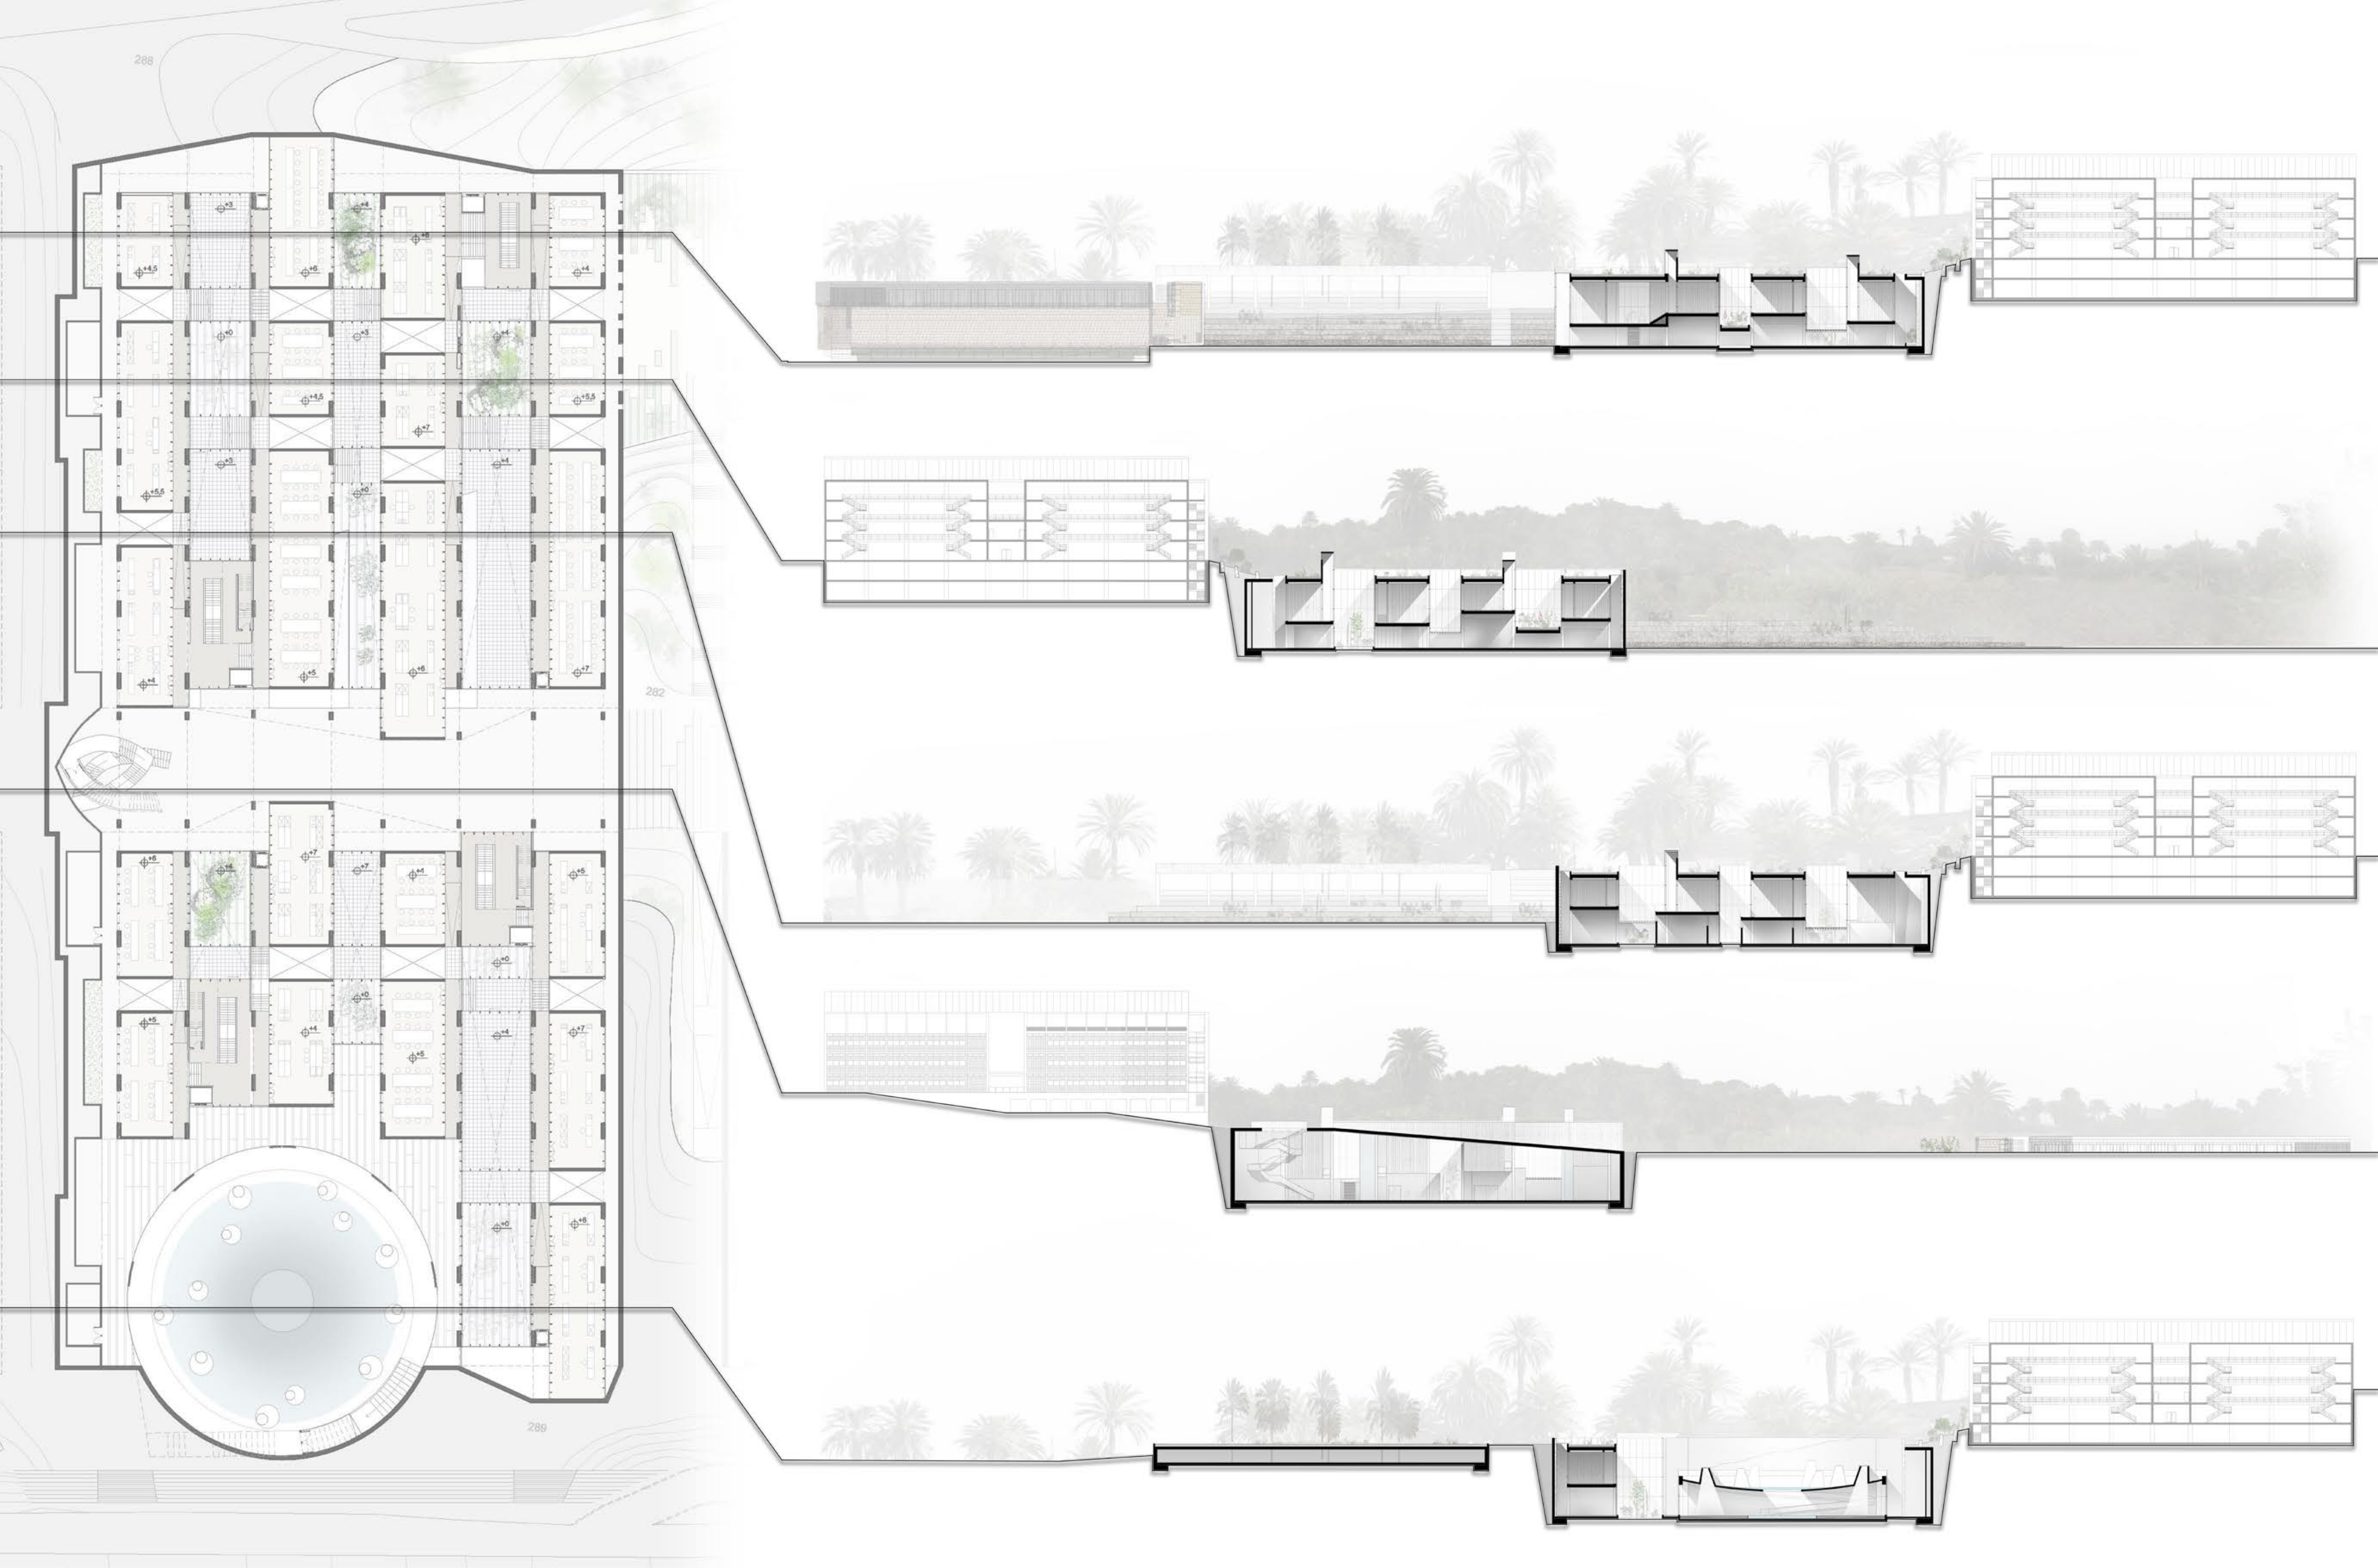





Sección 2



Sección 1

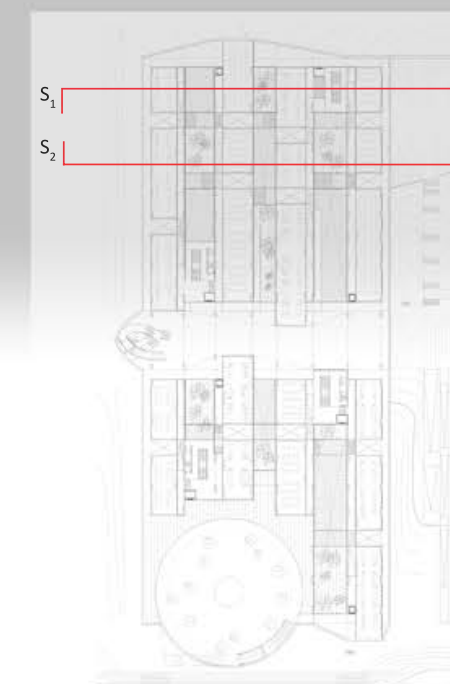


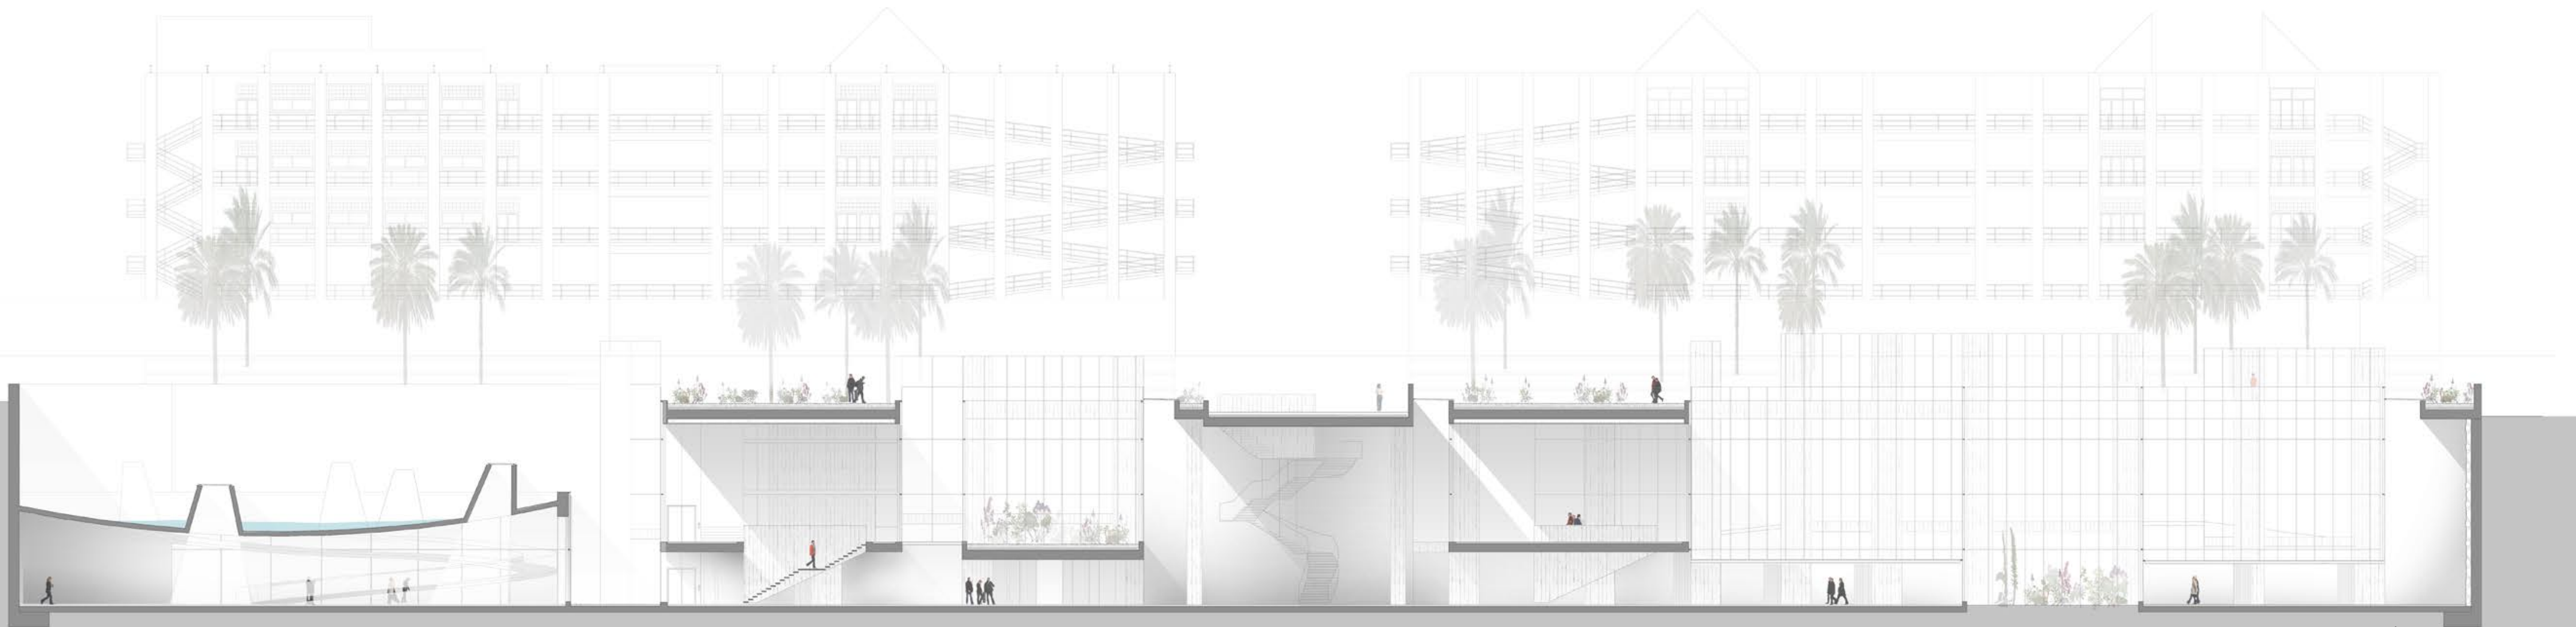




Sección 1



Sección 2

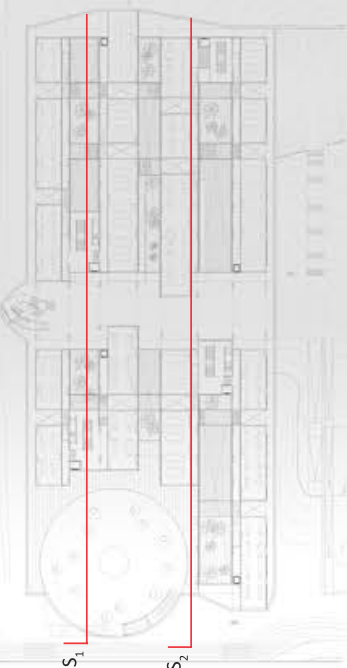

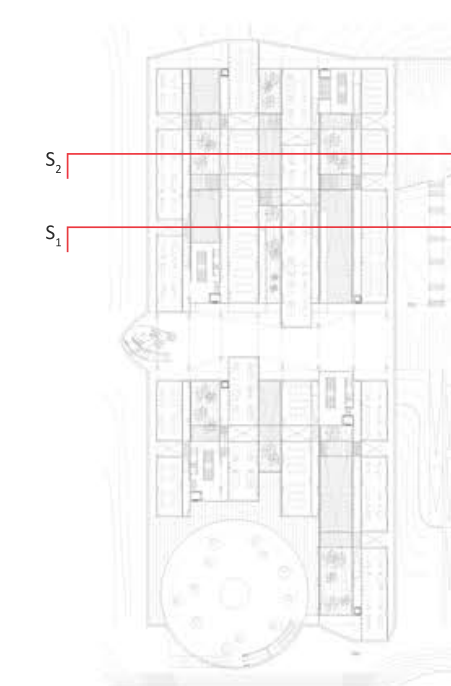

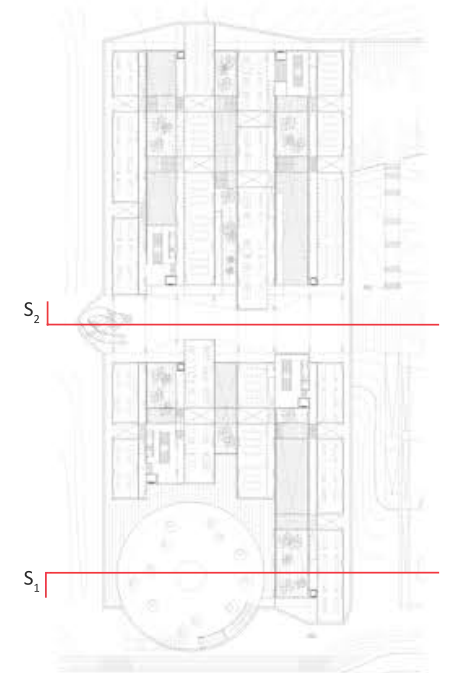
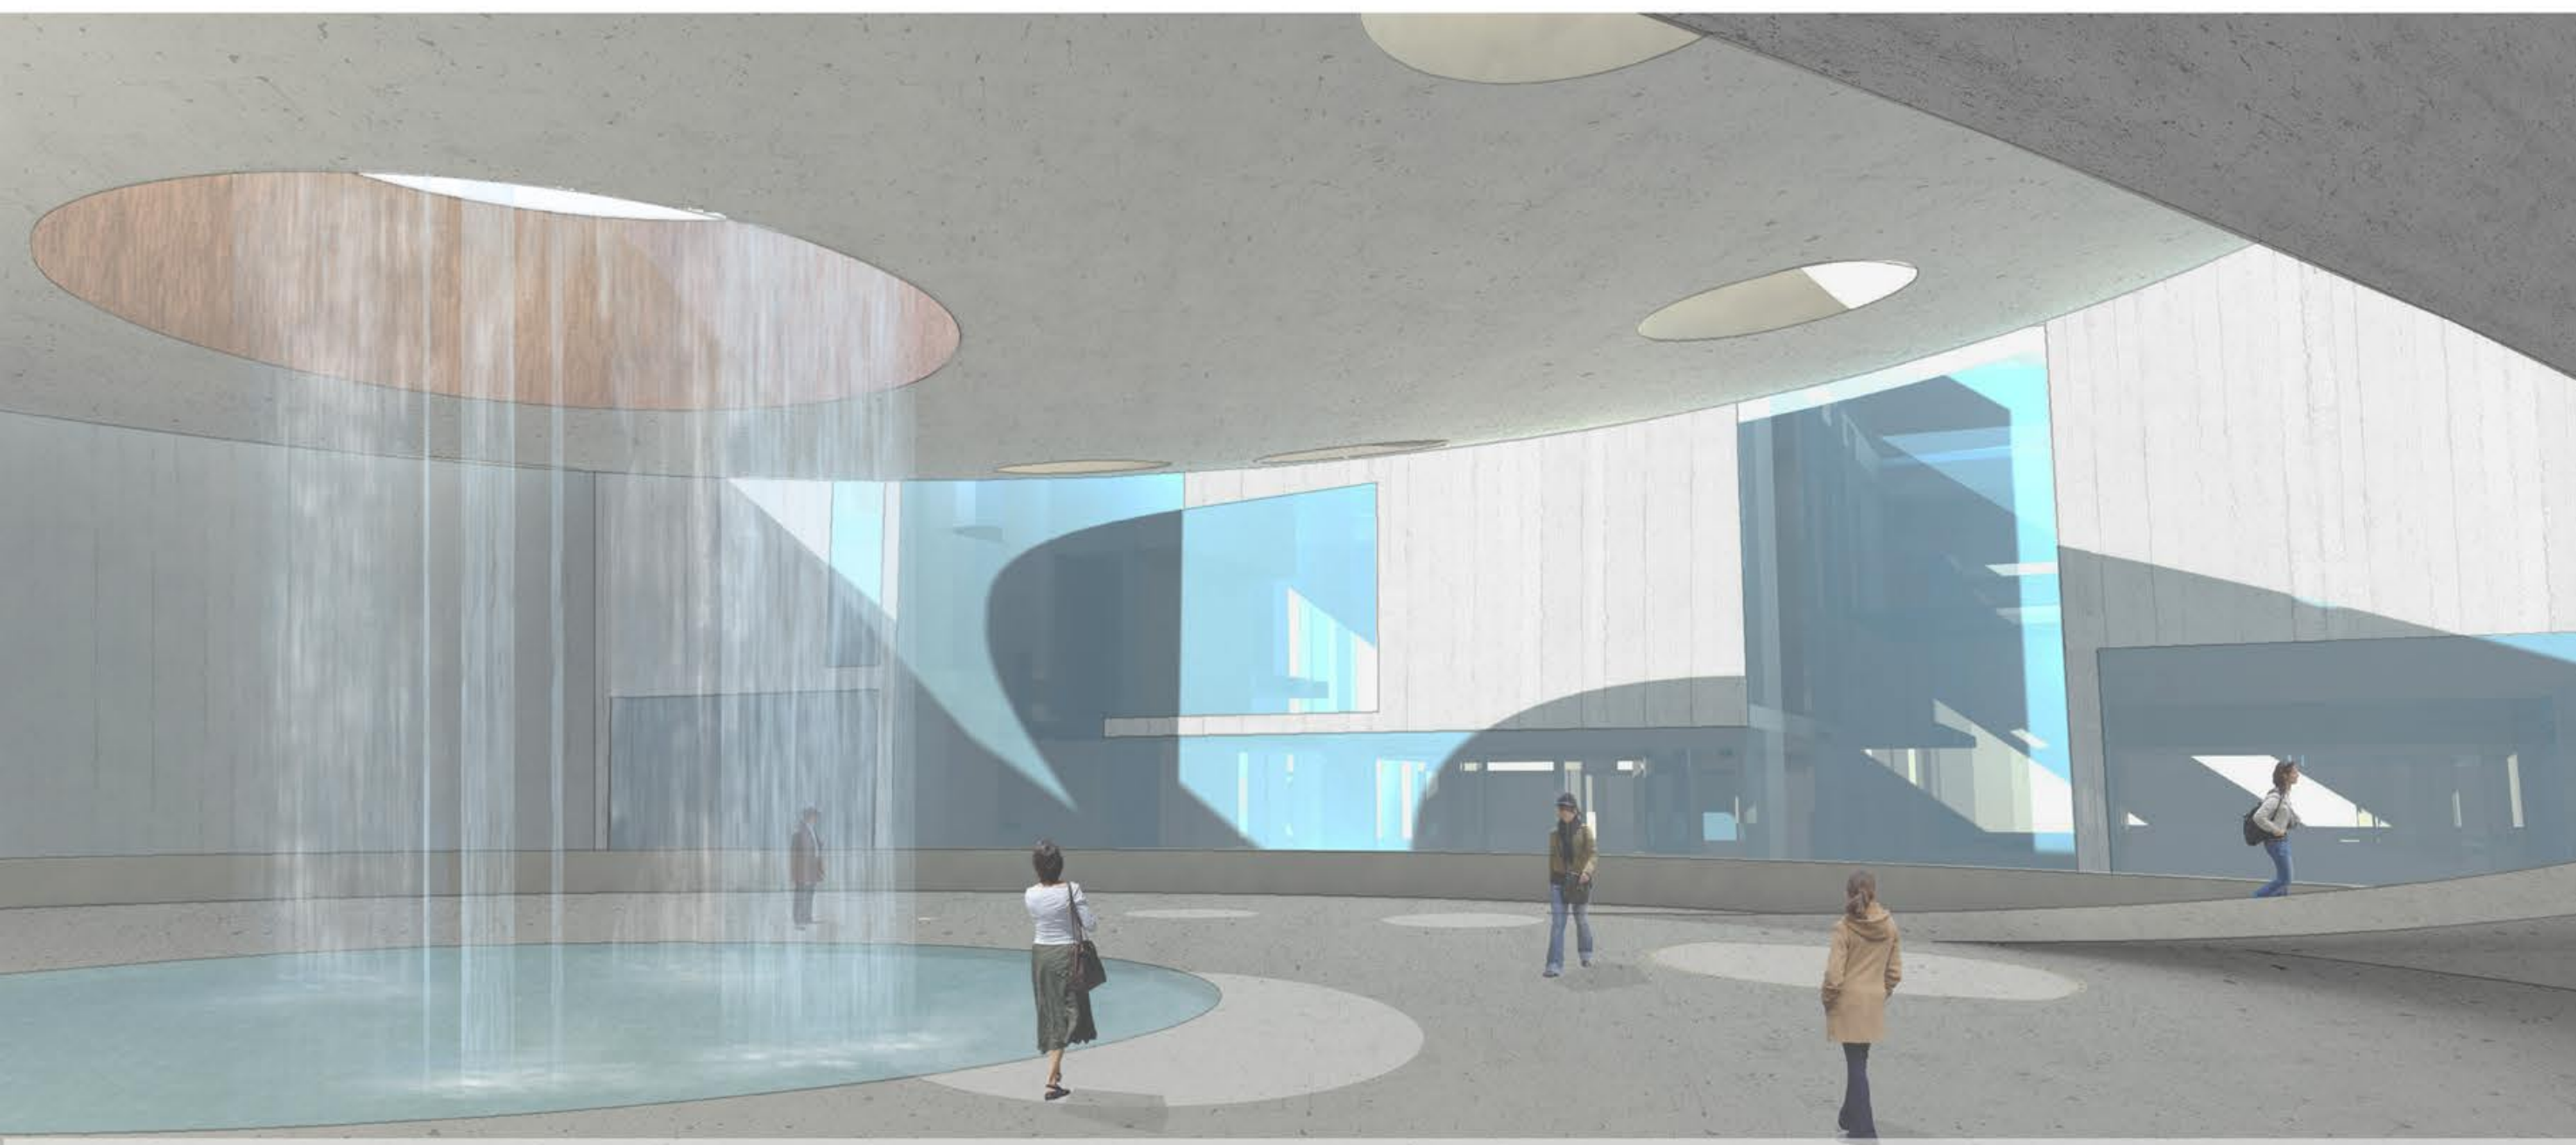




Alzado 2



Alzado 1

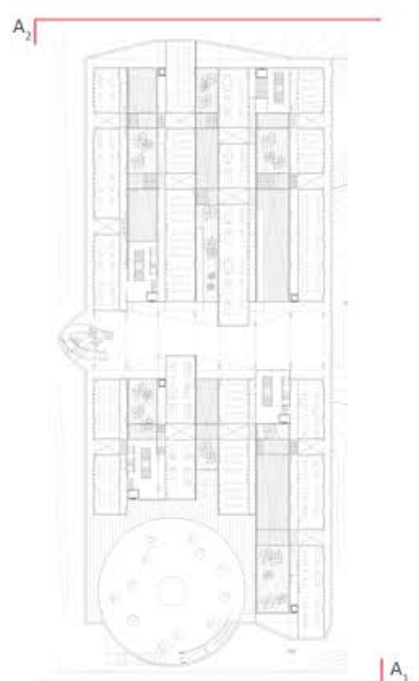
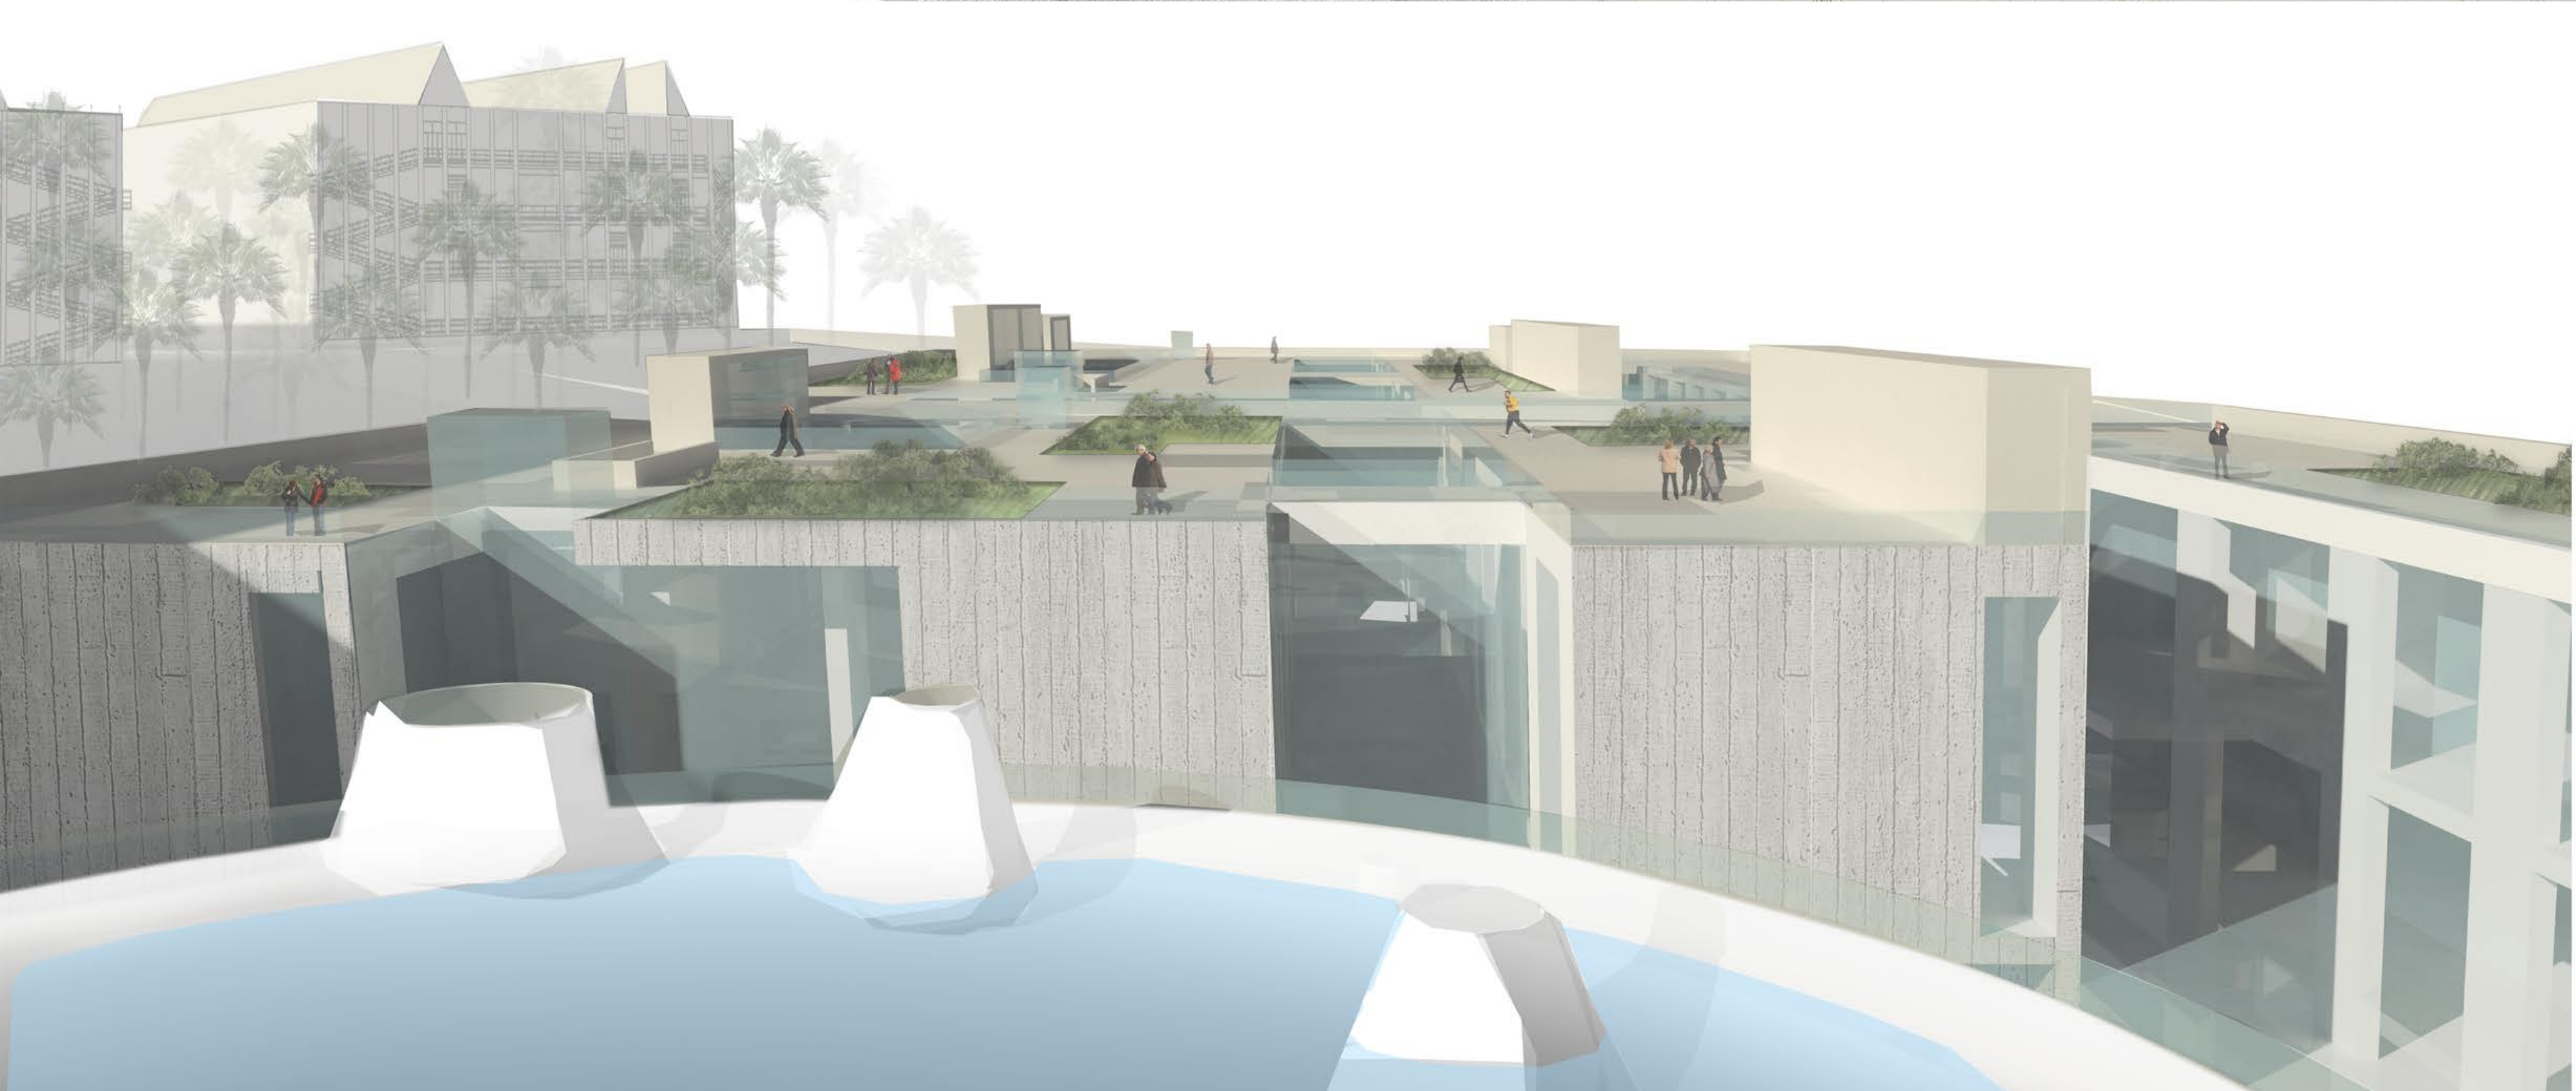




Alzado 1



Alzado 2

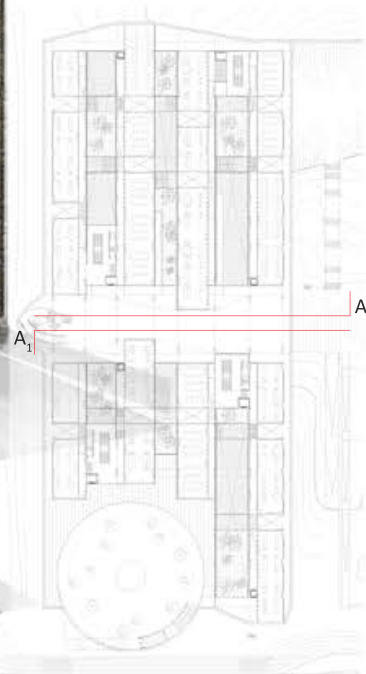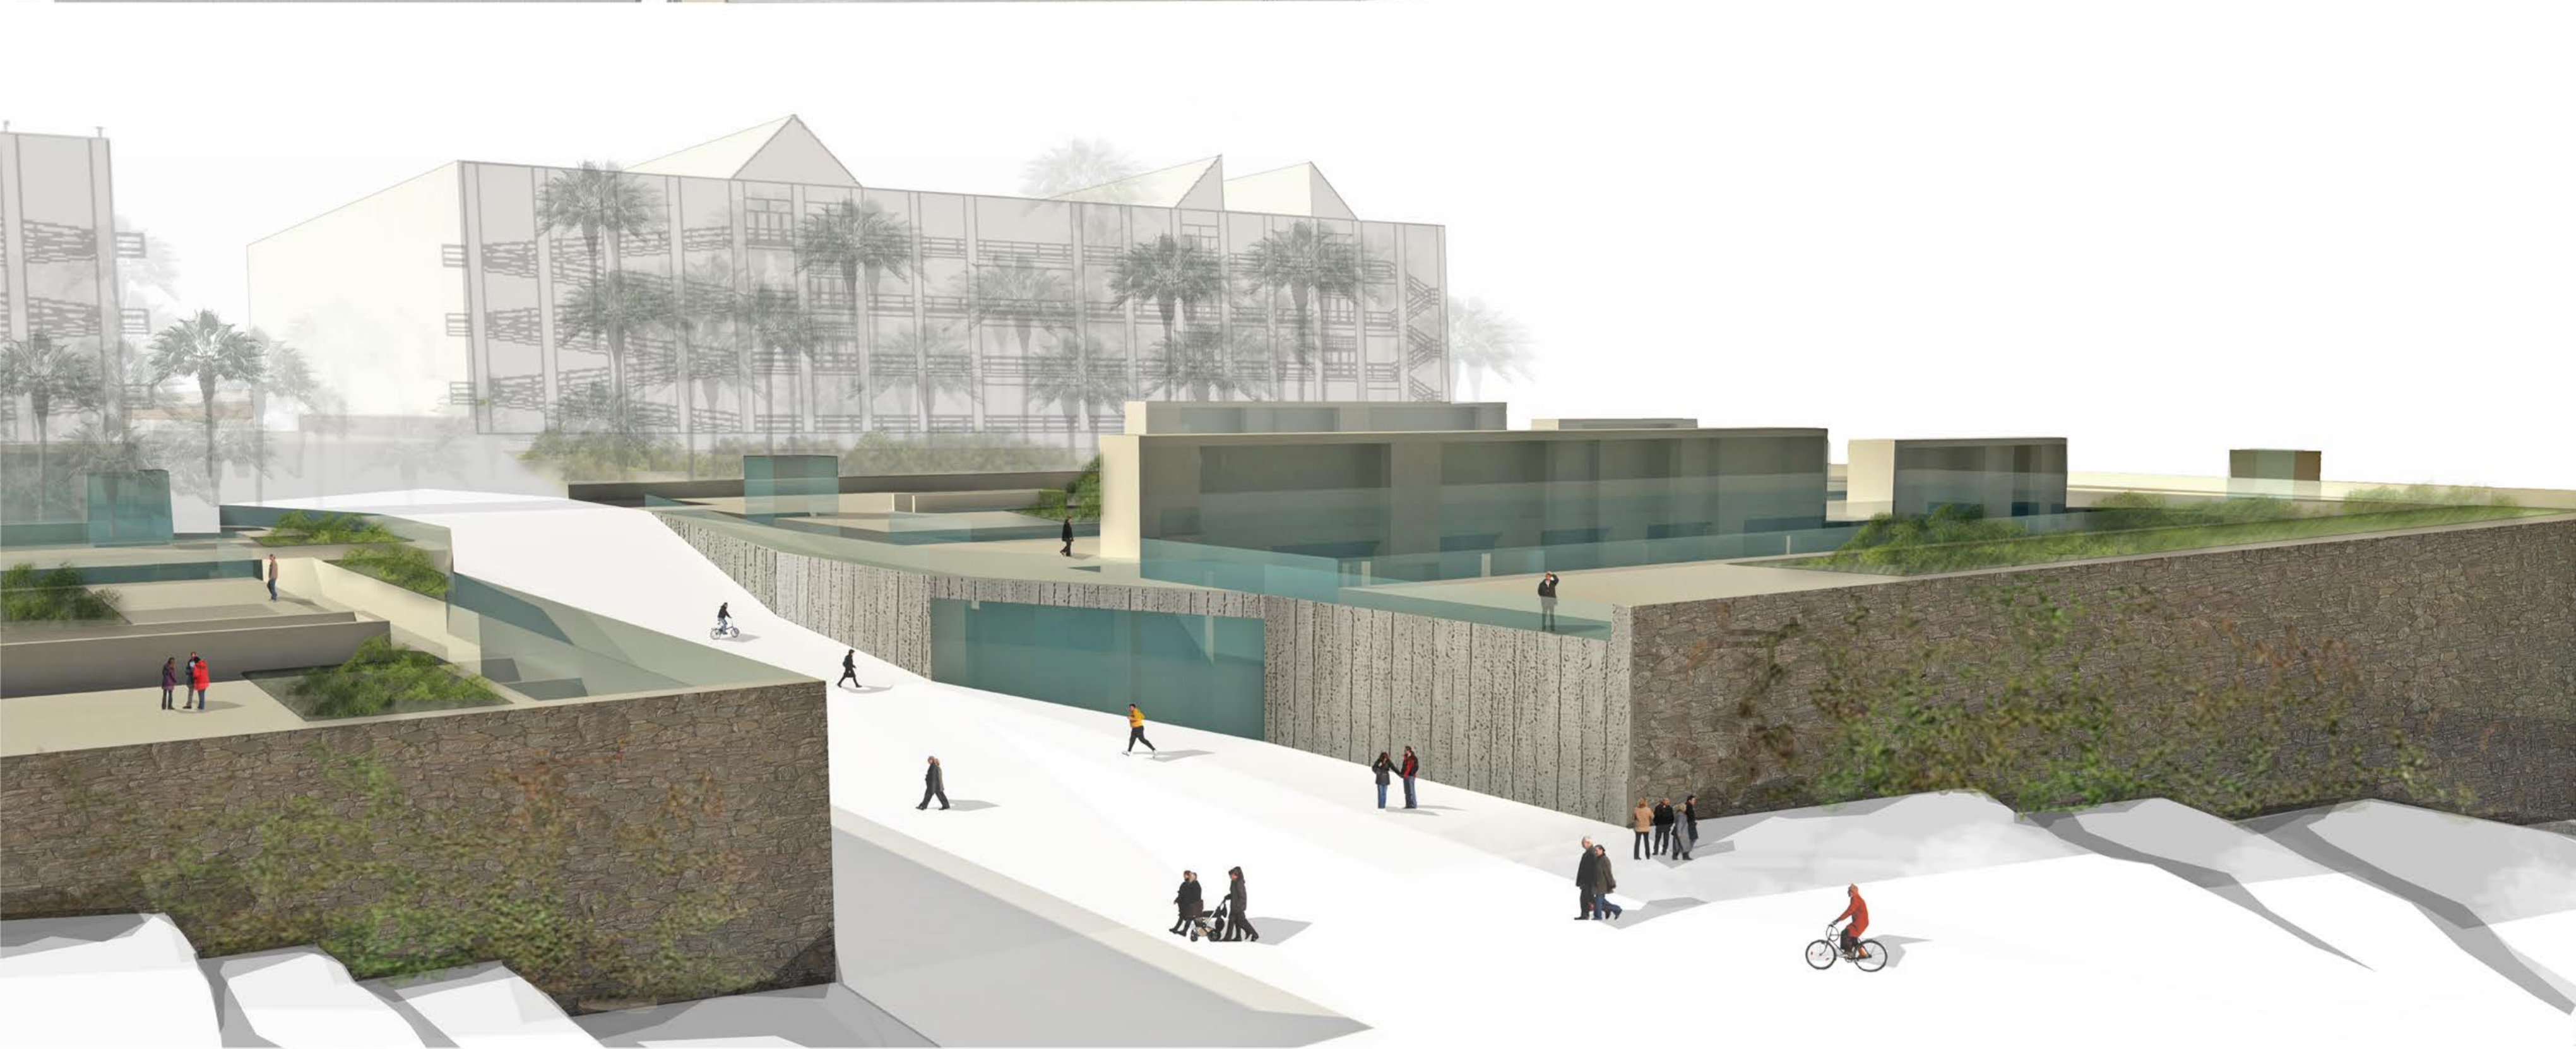



Alzado 1



