


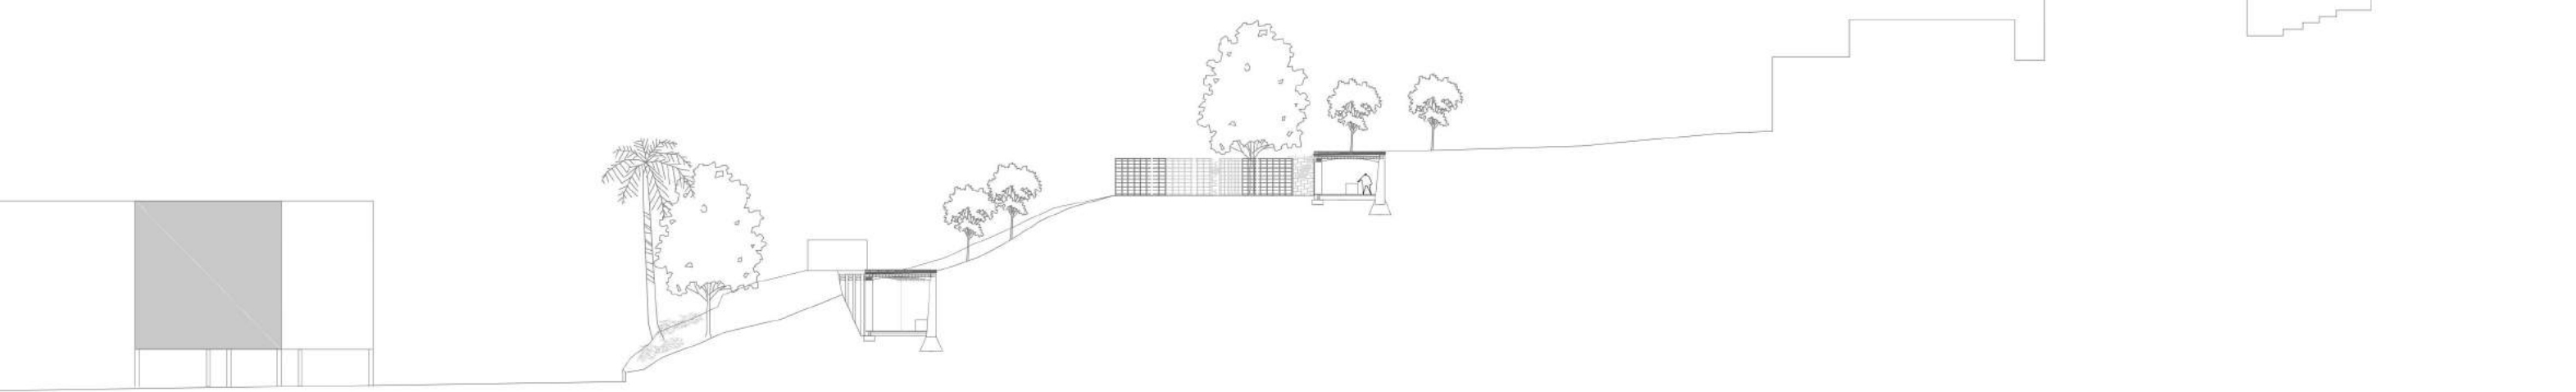


SECCIÓN AA'





SECCIÓN BB'





SECCIÓN CC'

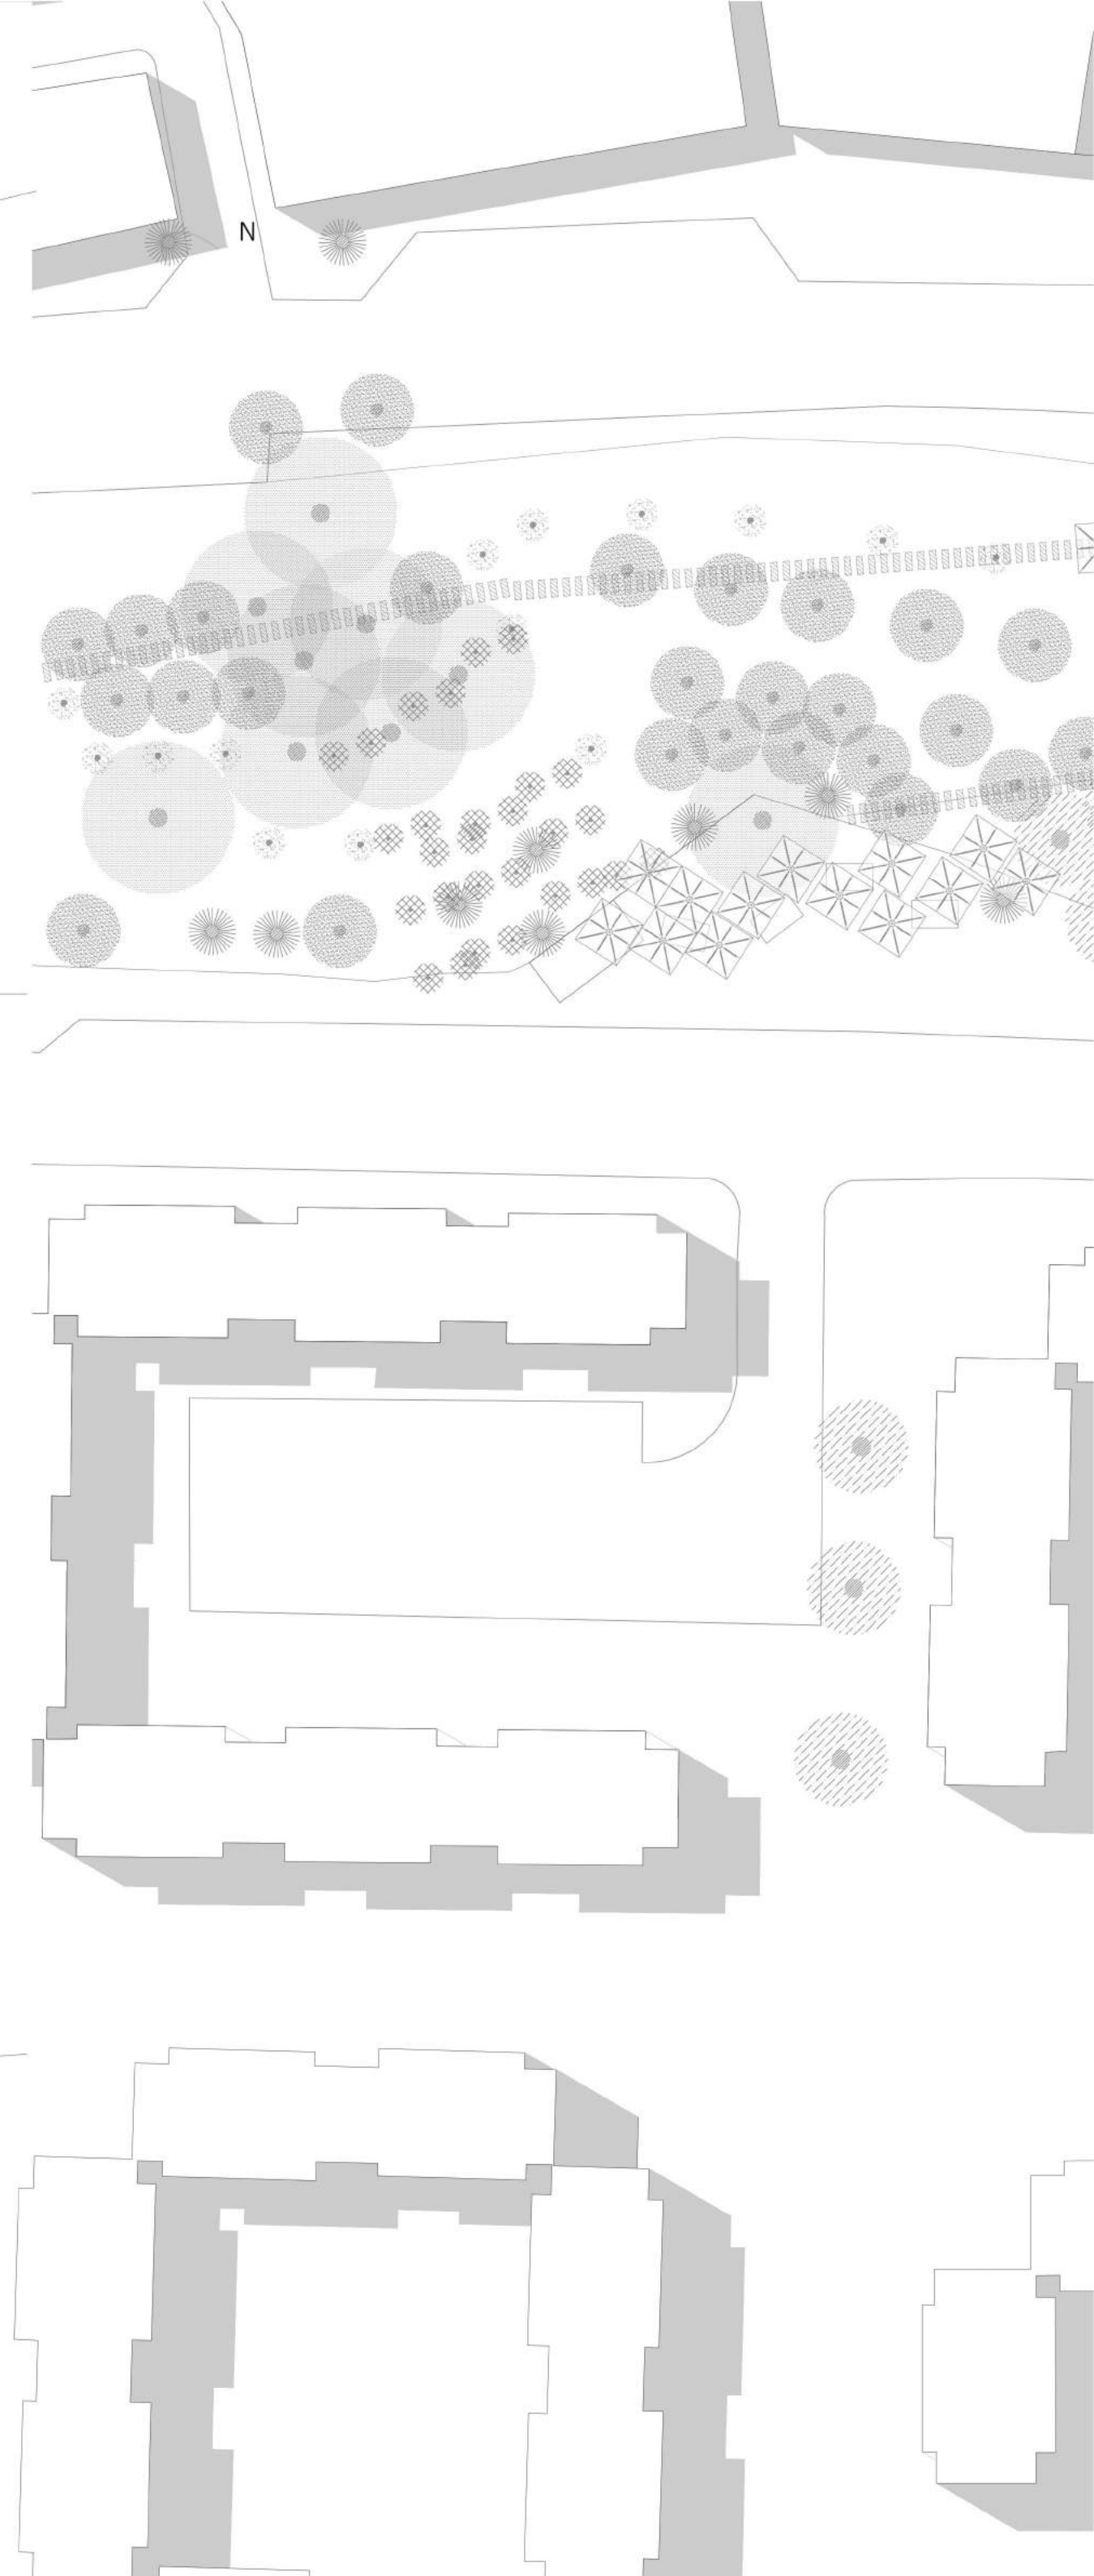





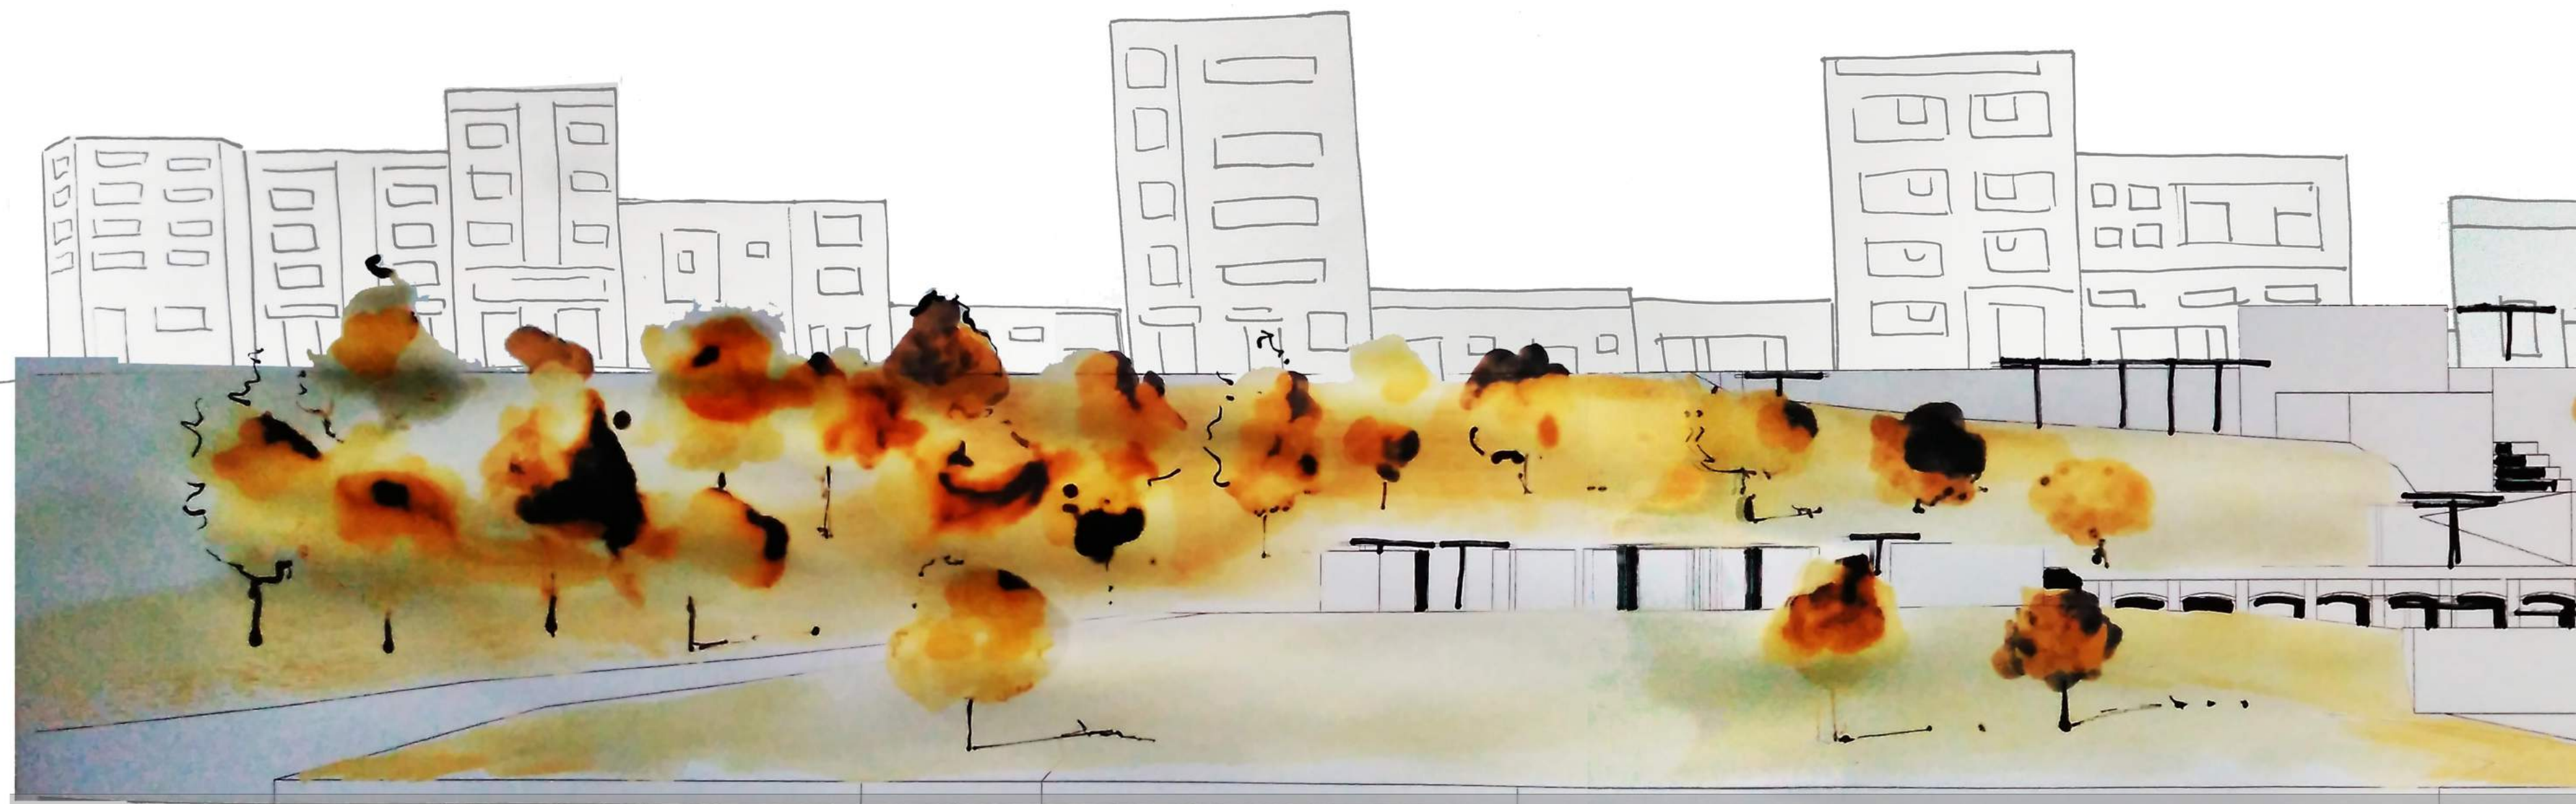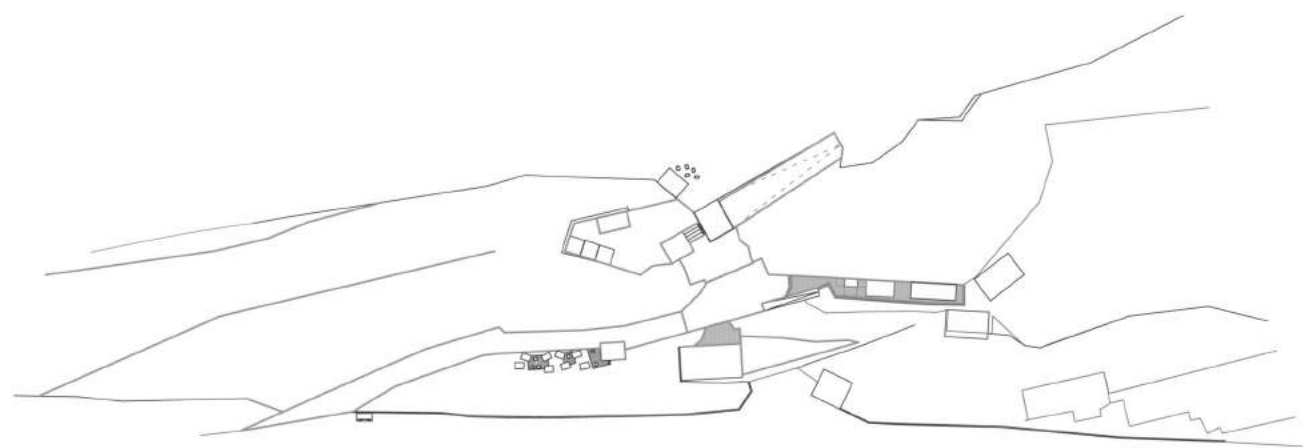

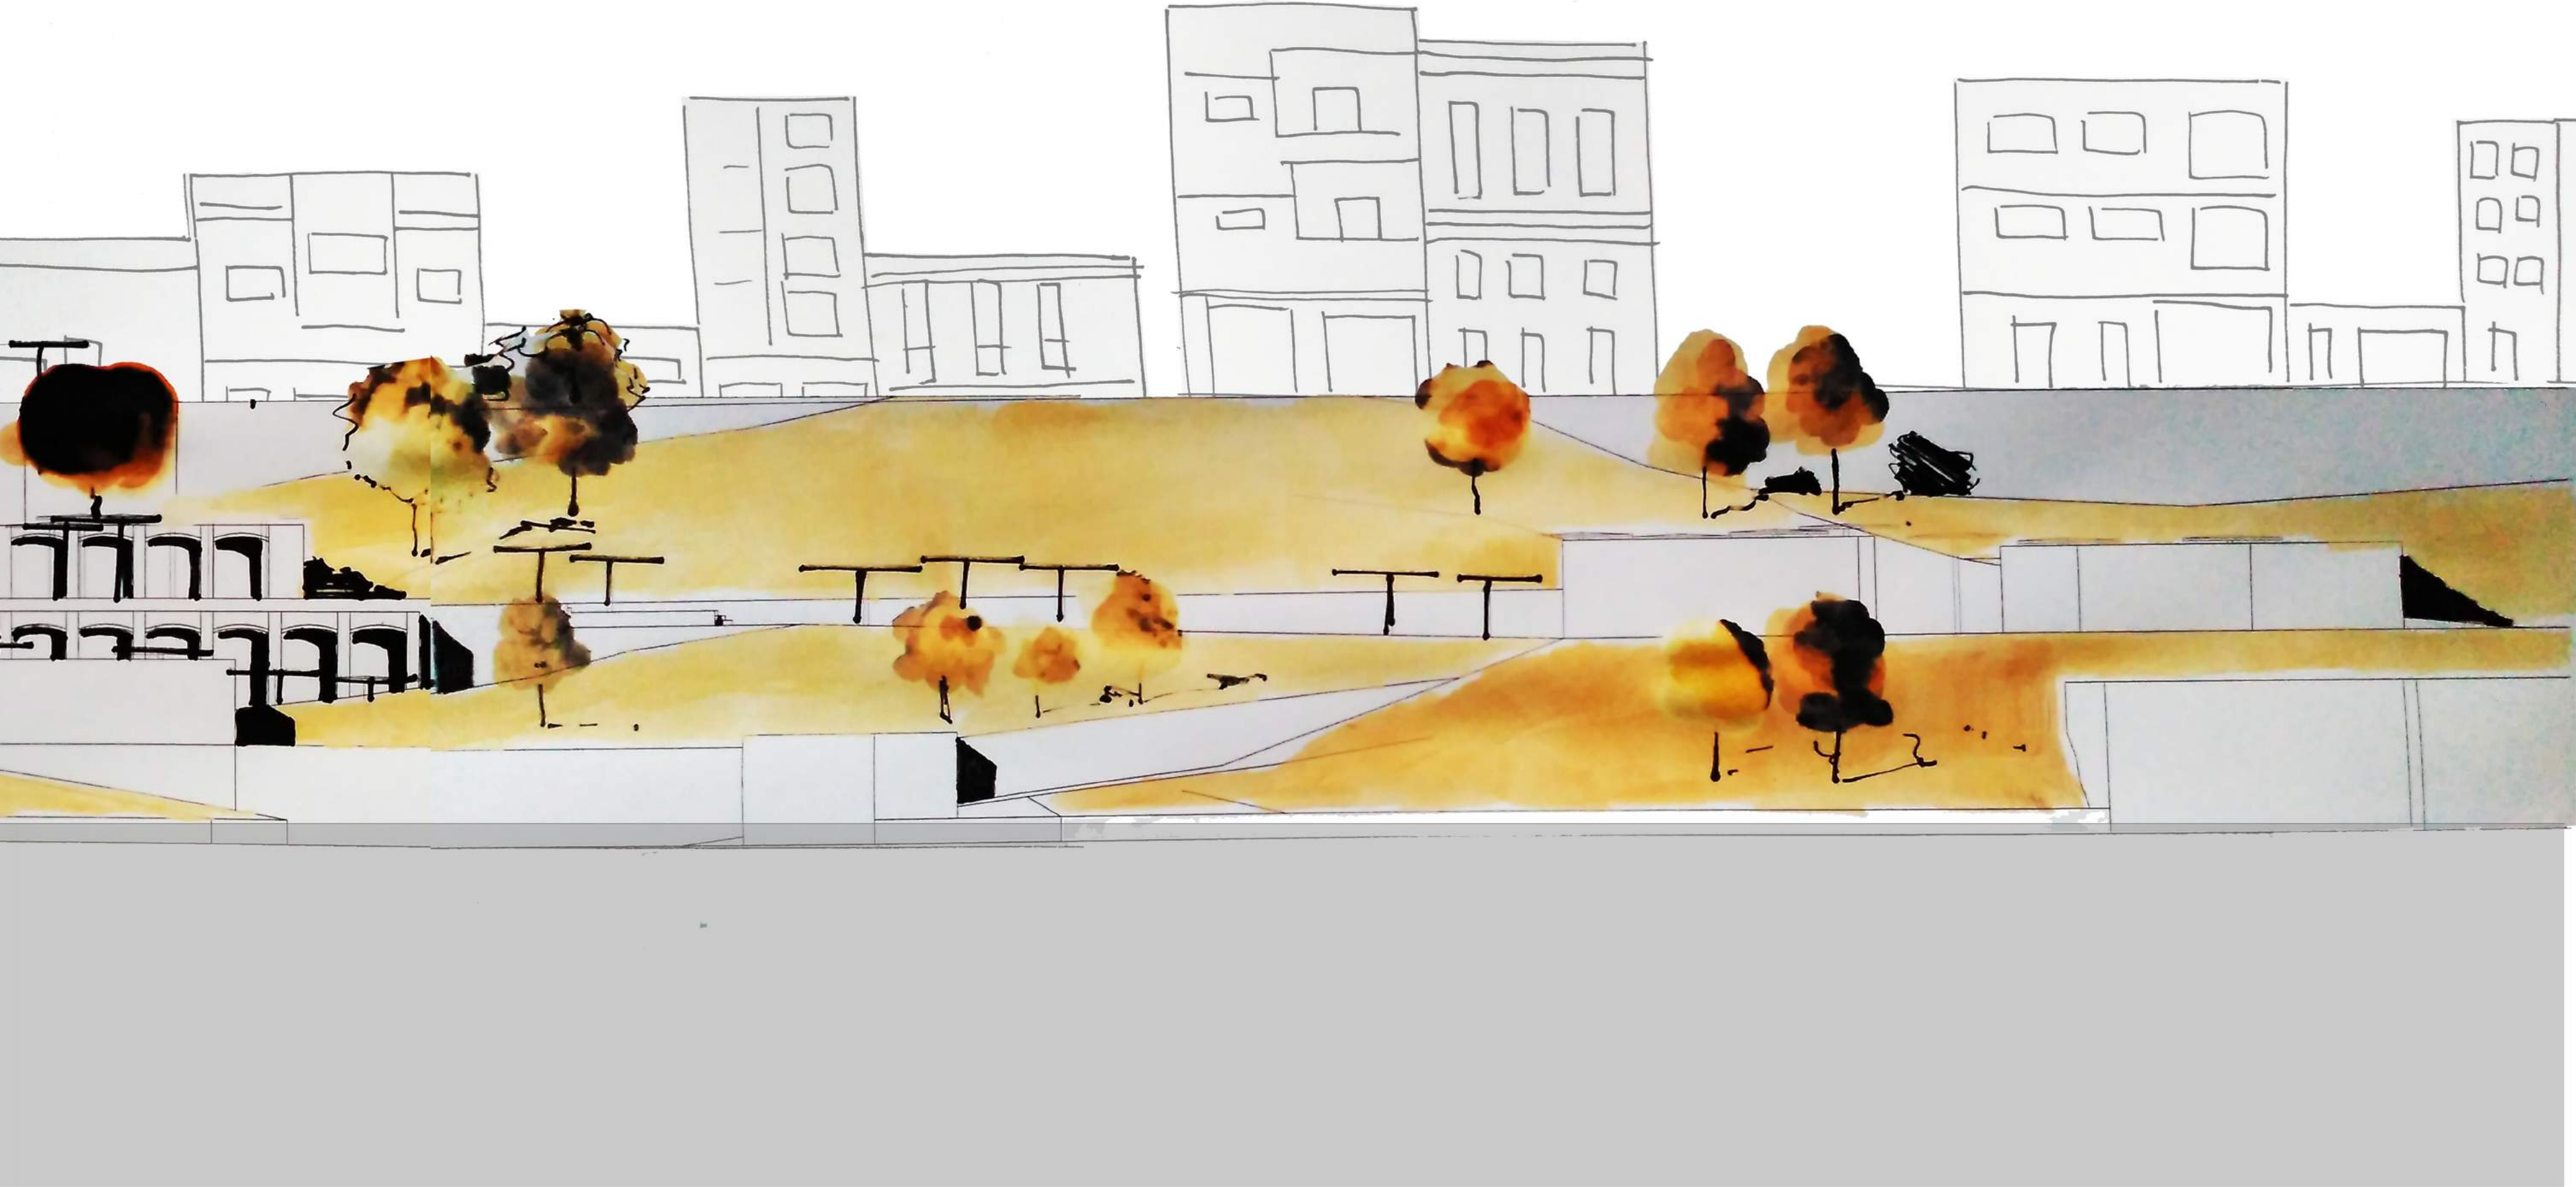


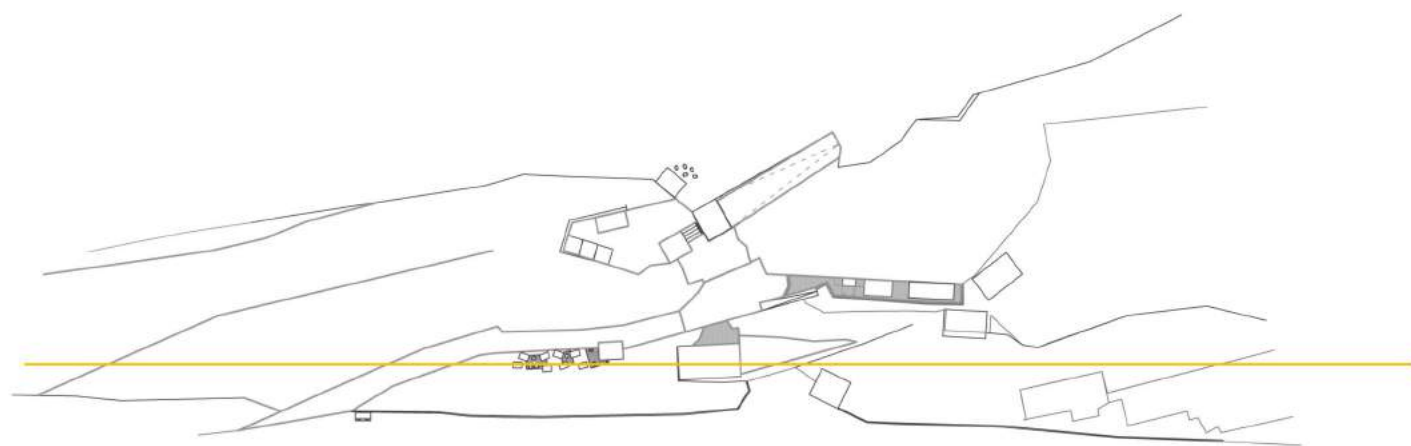



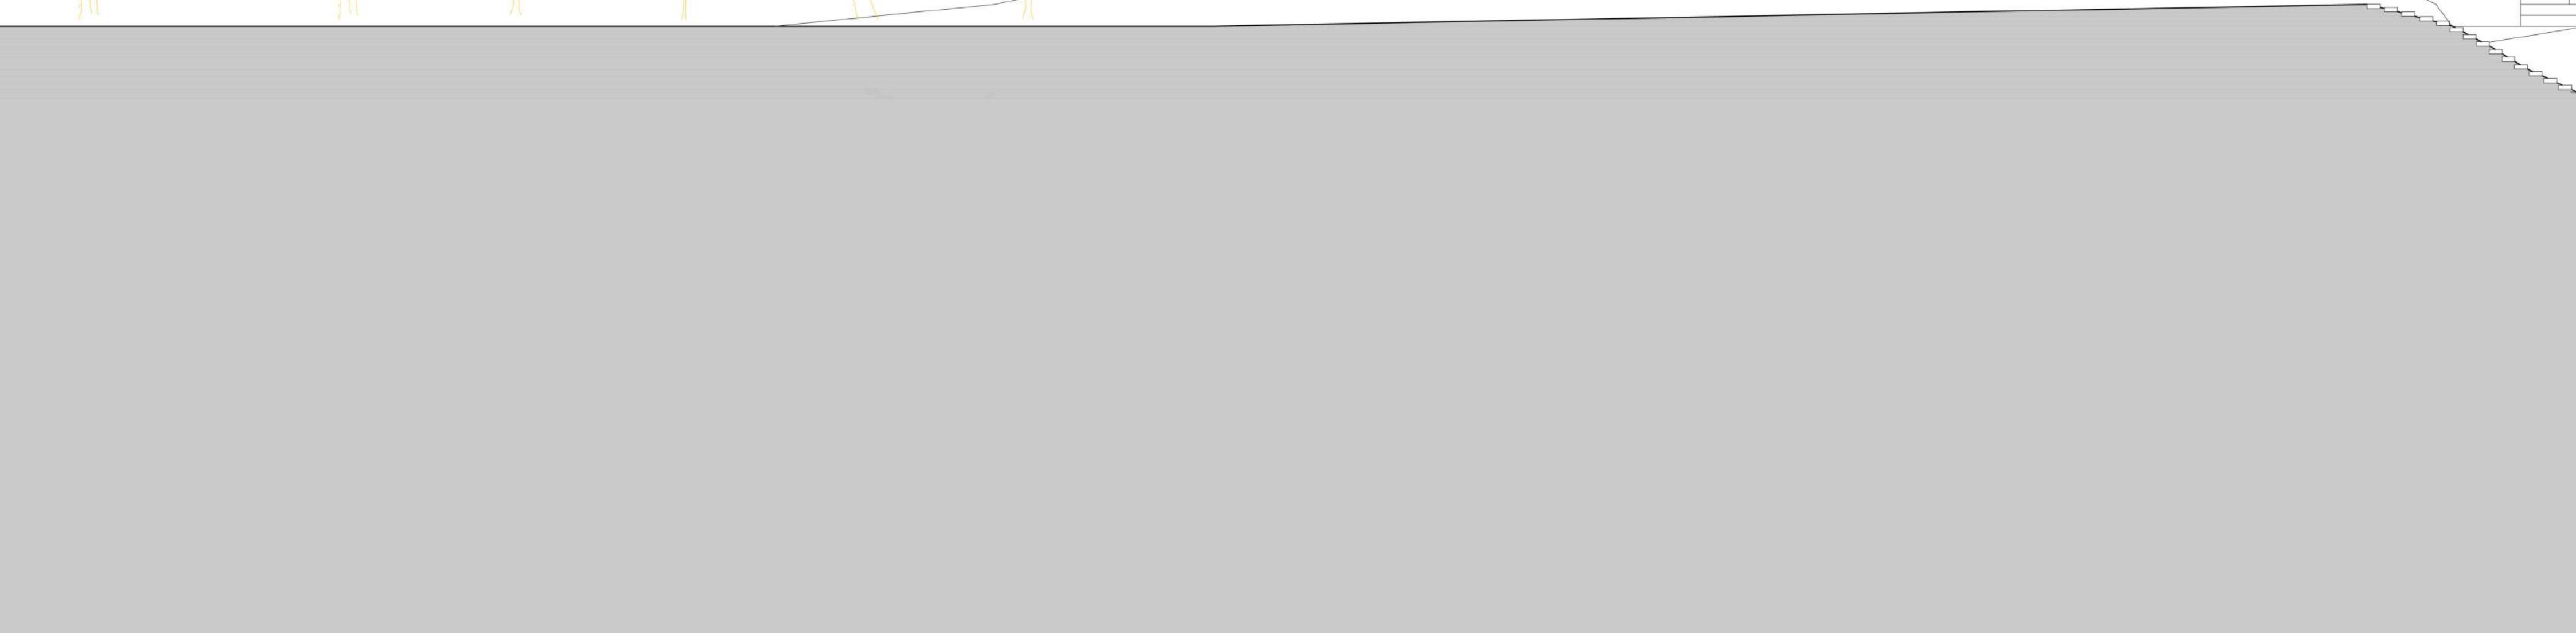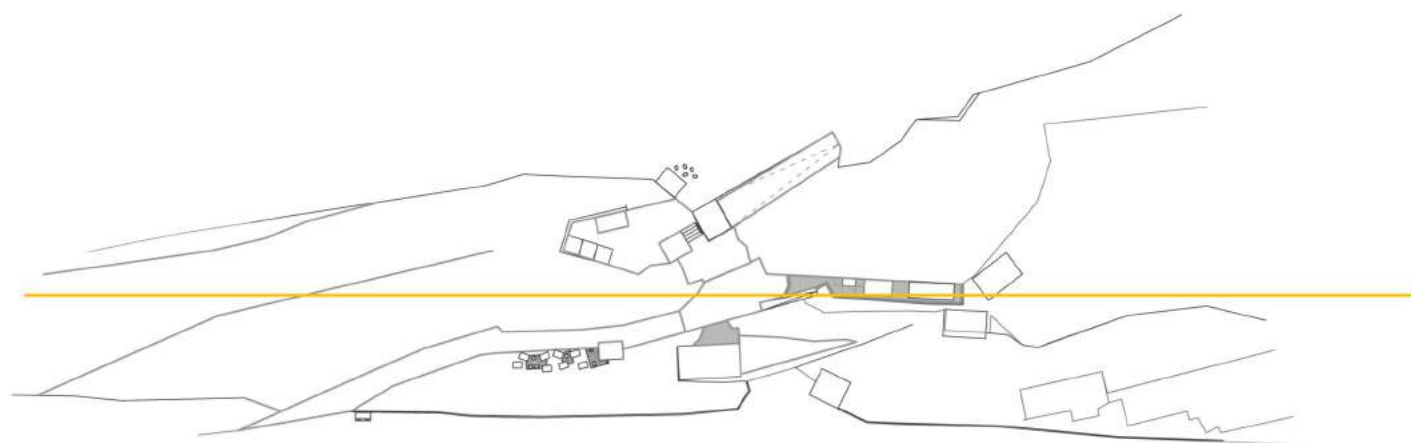




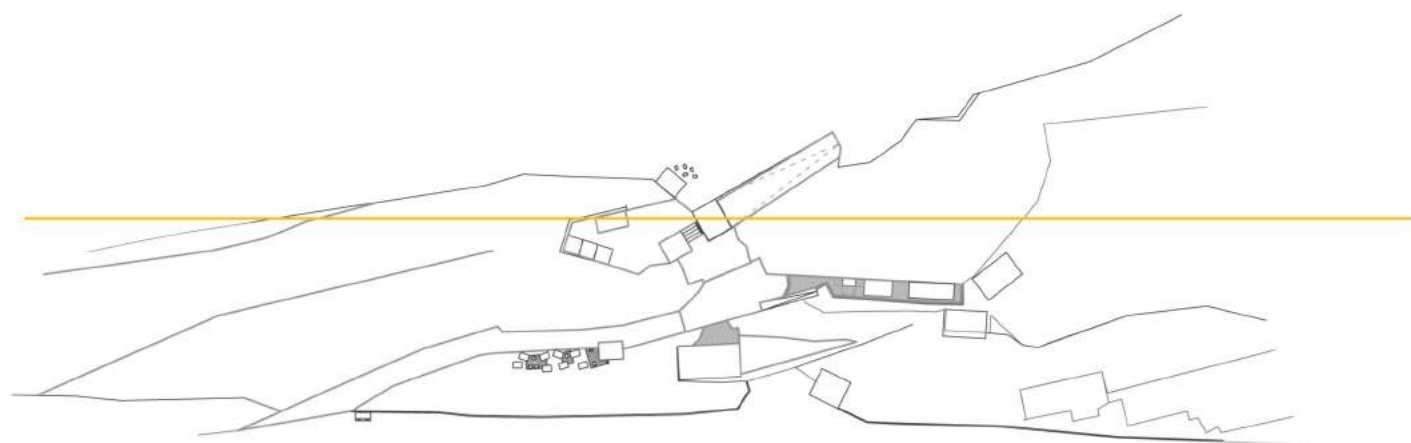






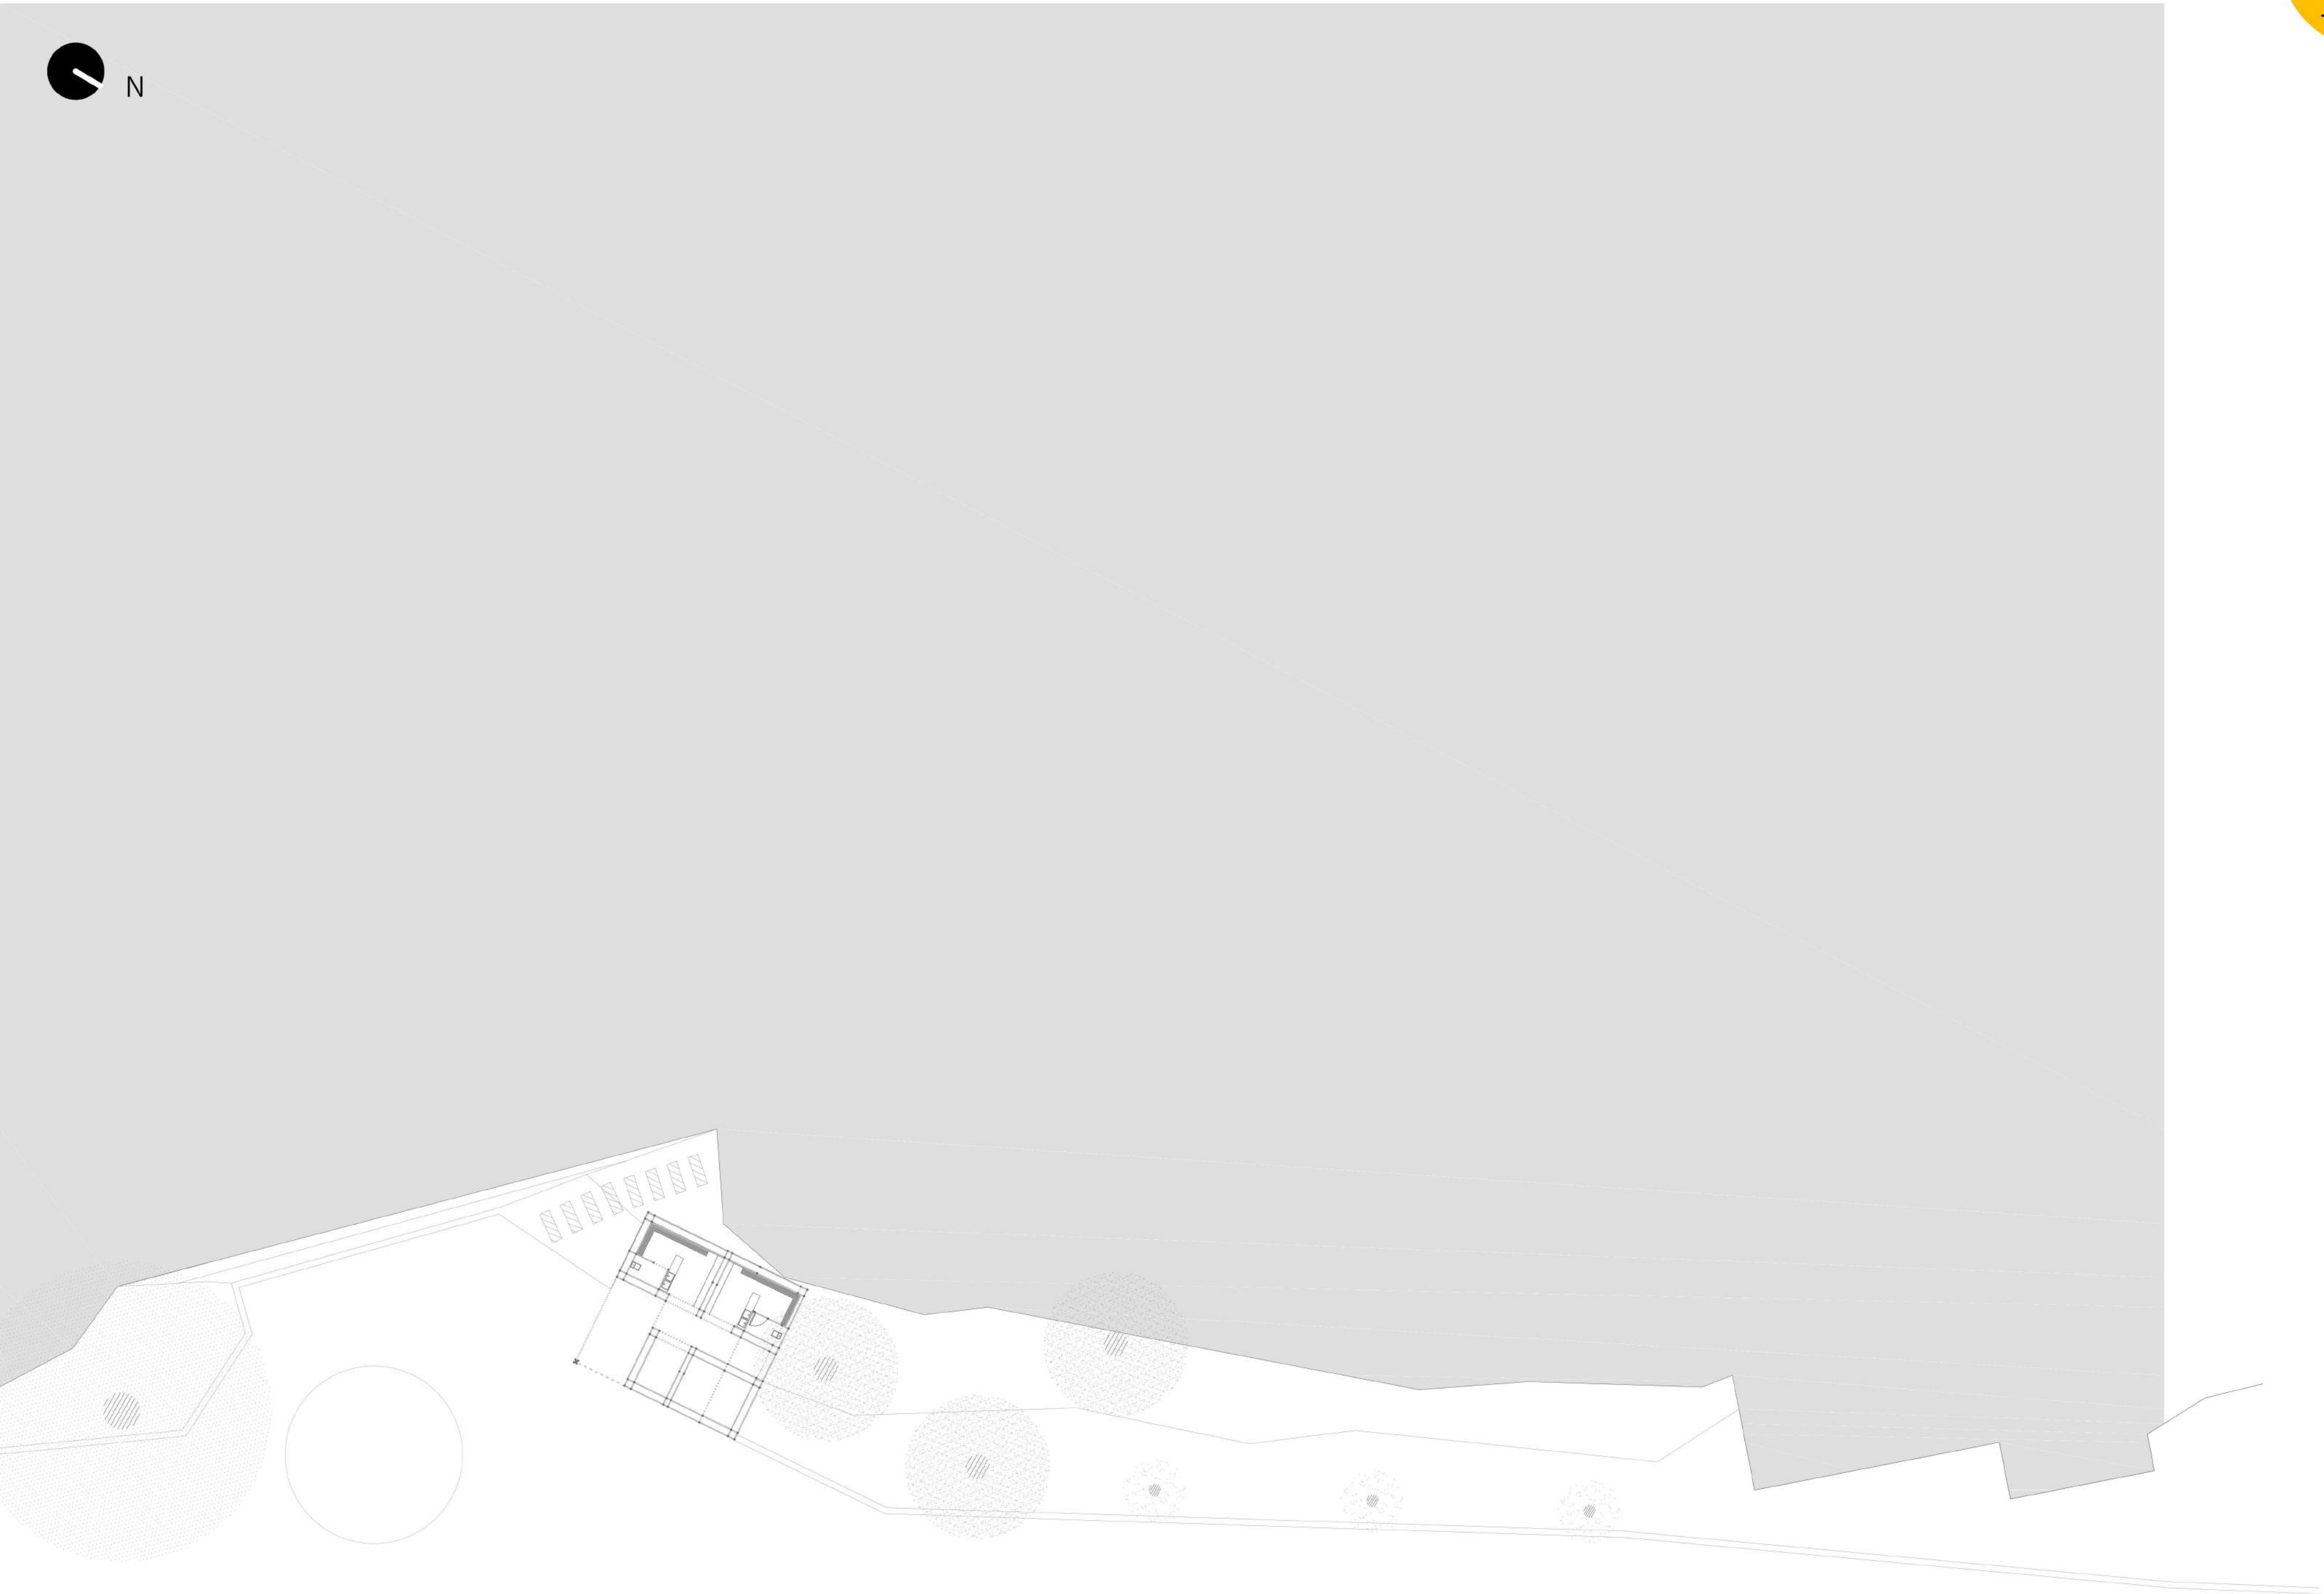











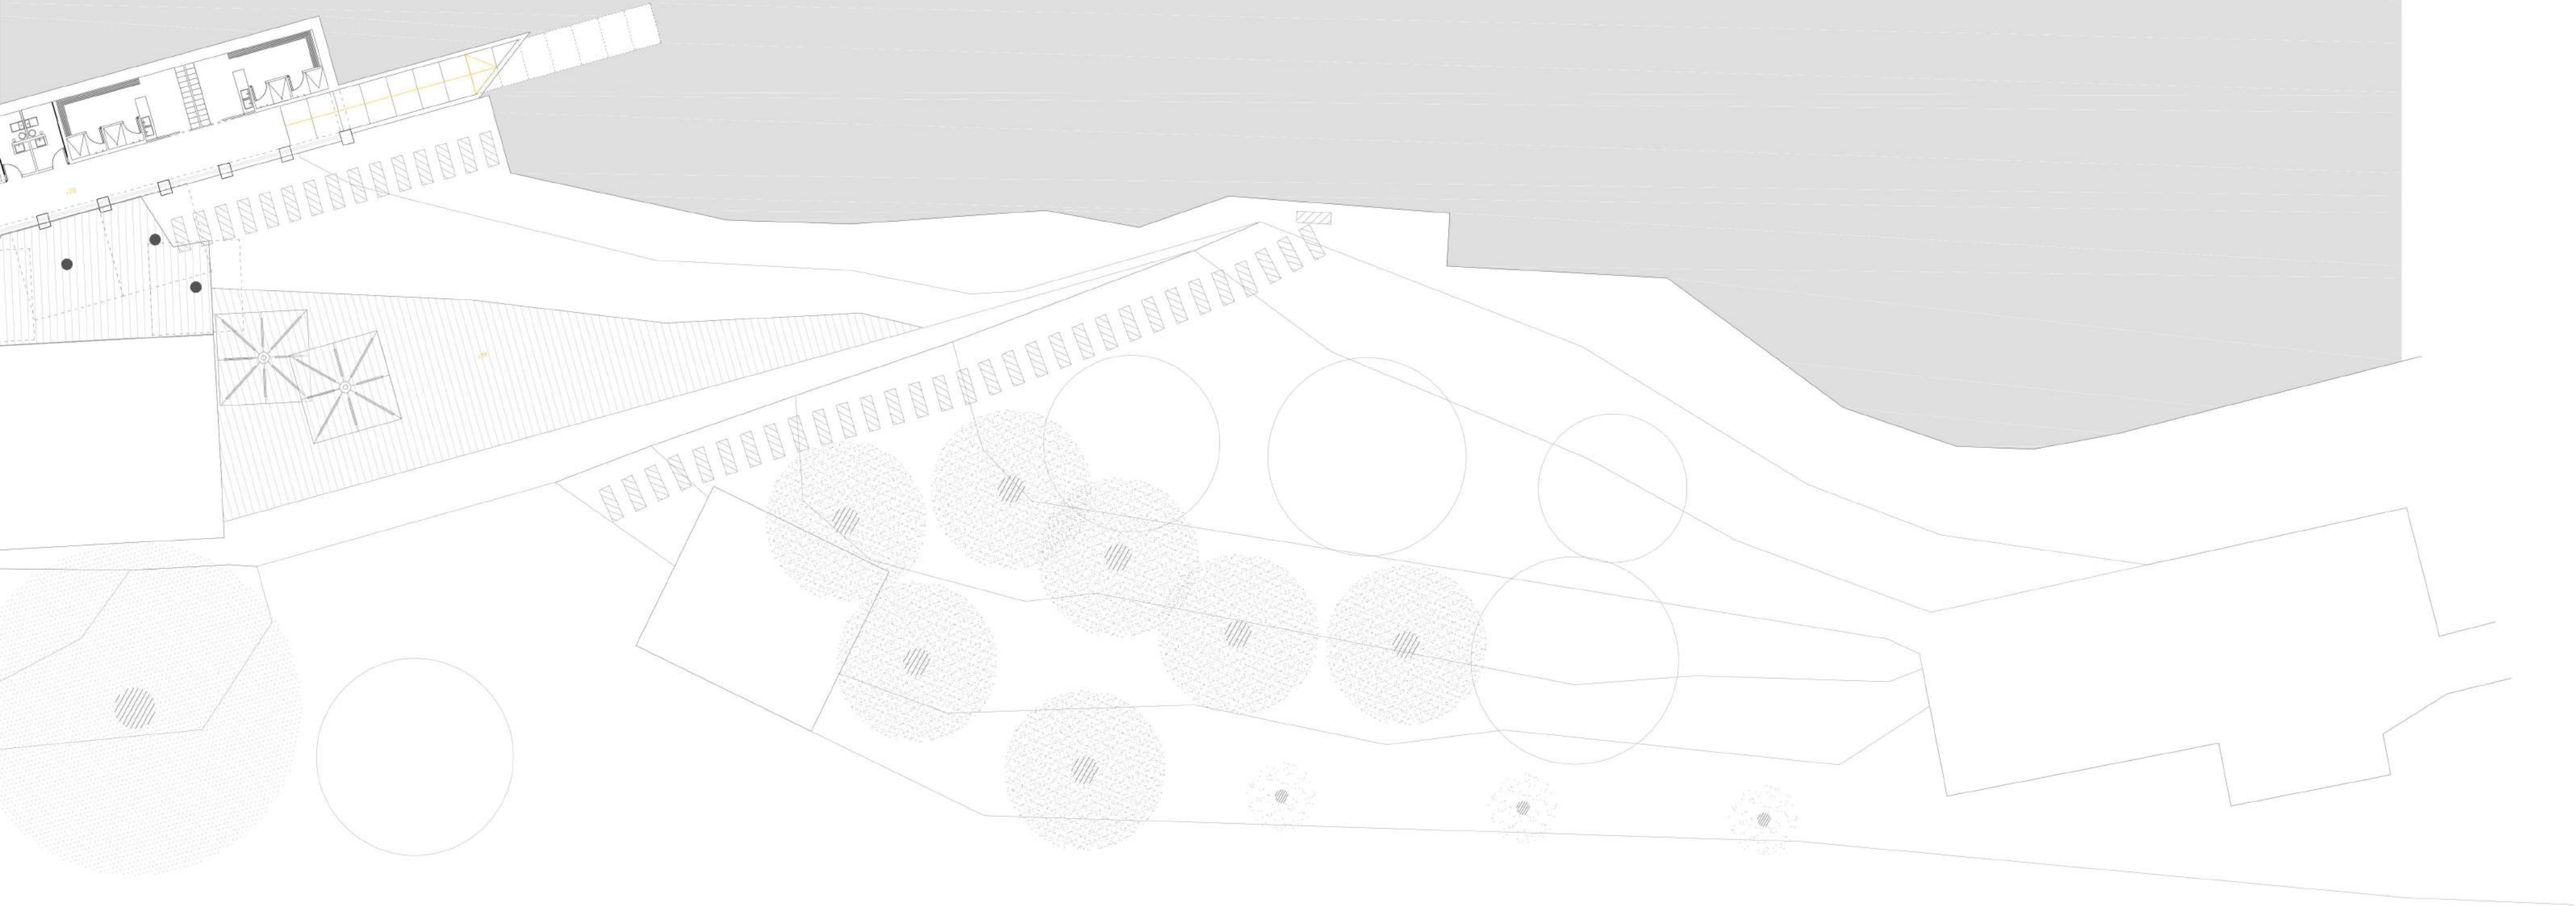


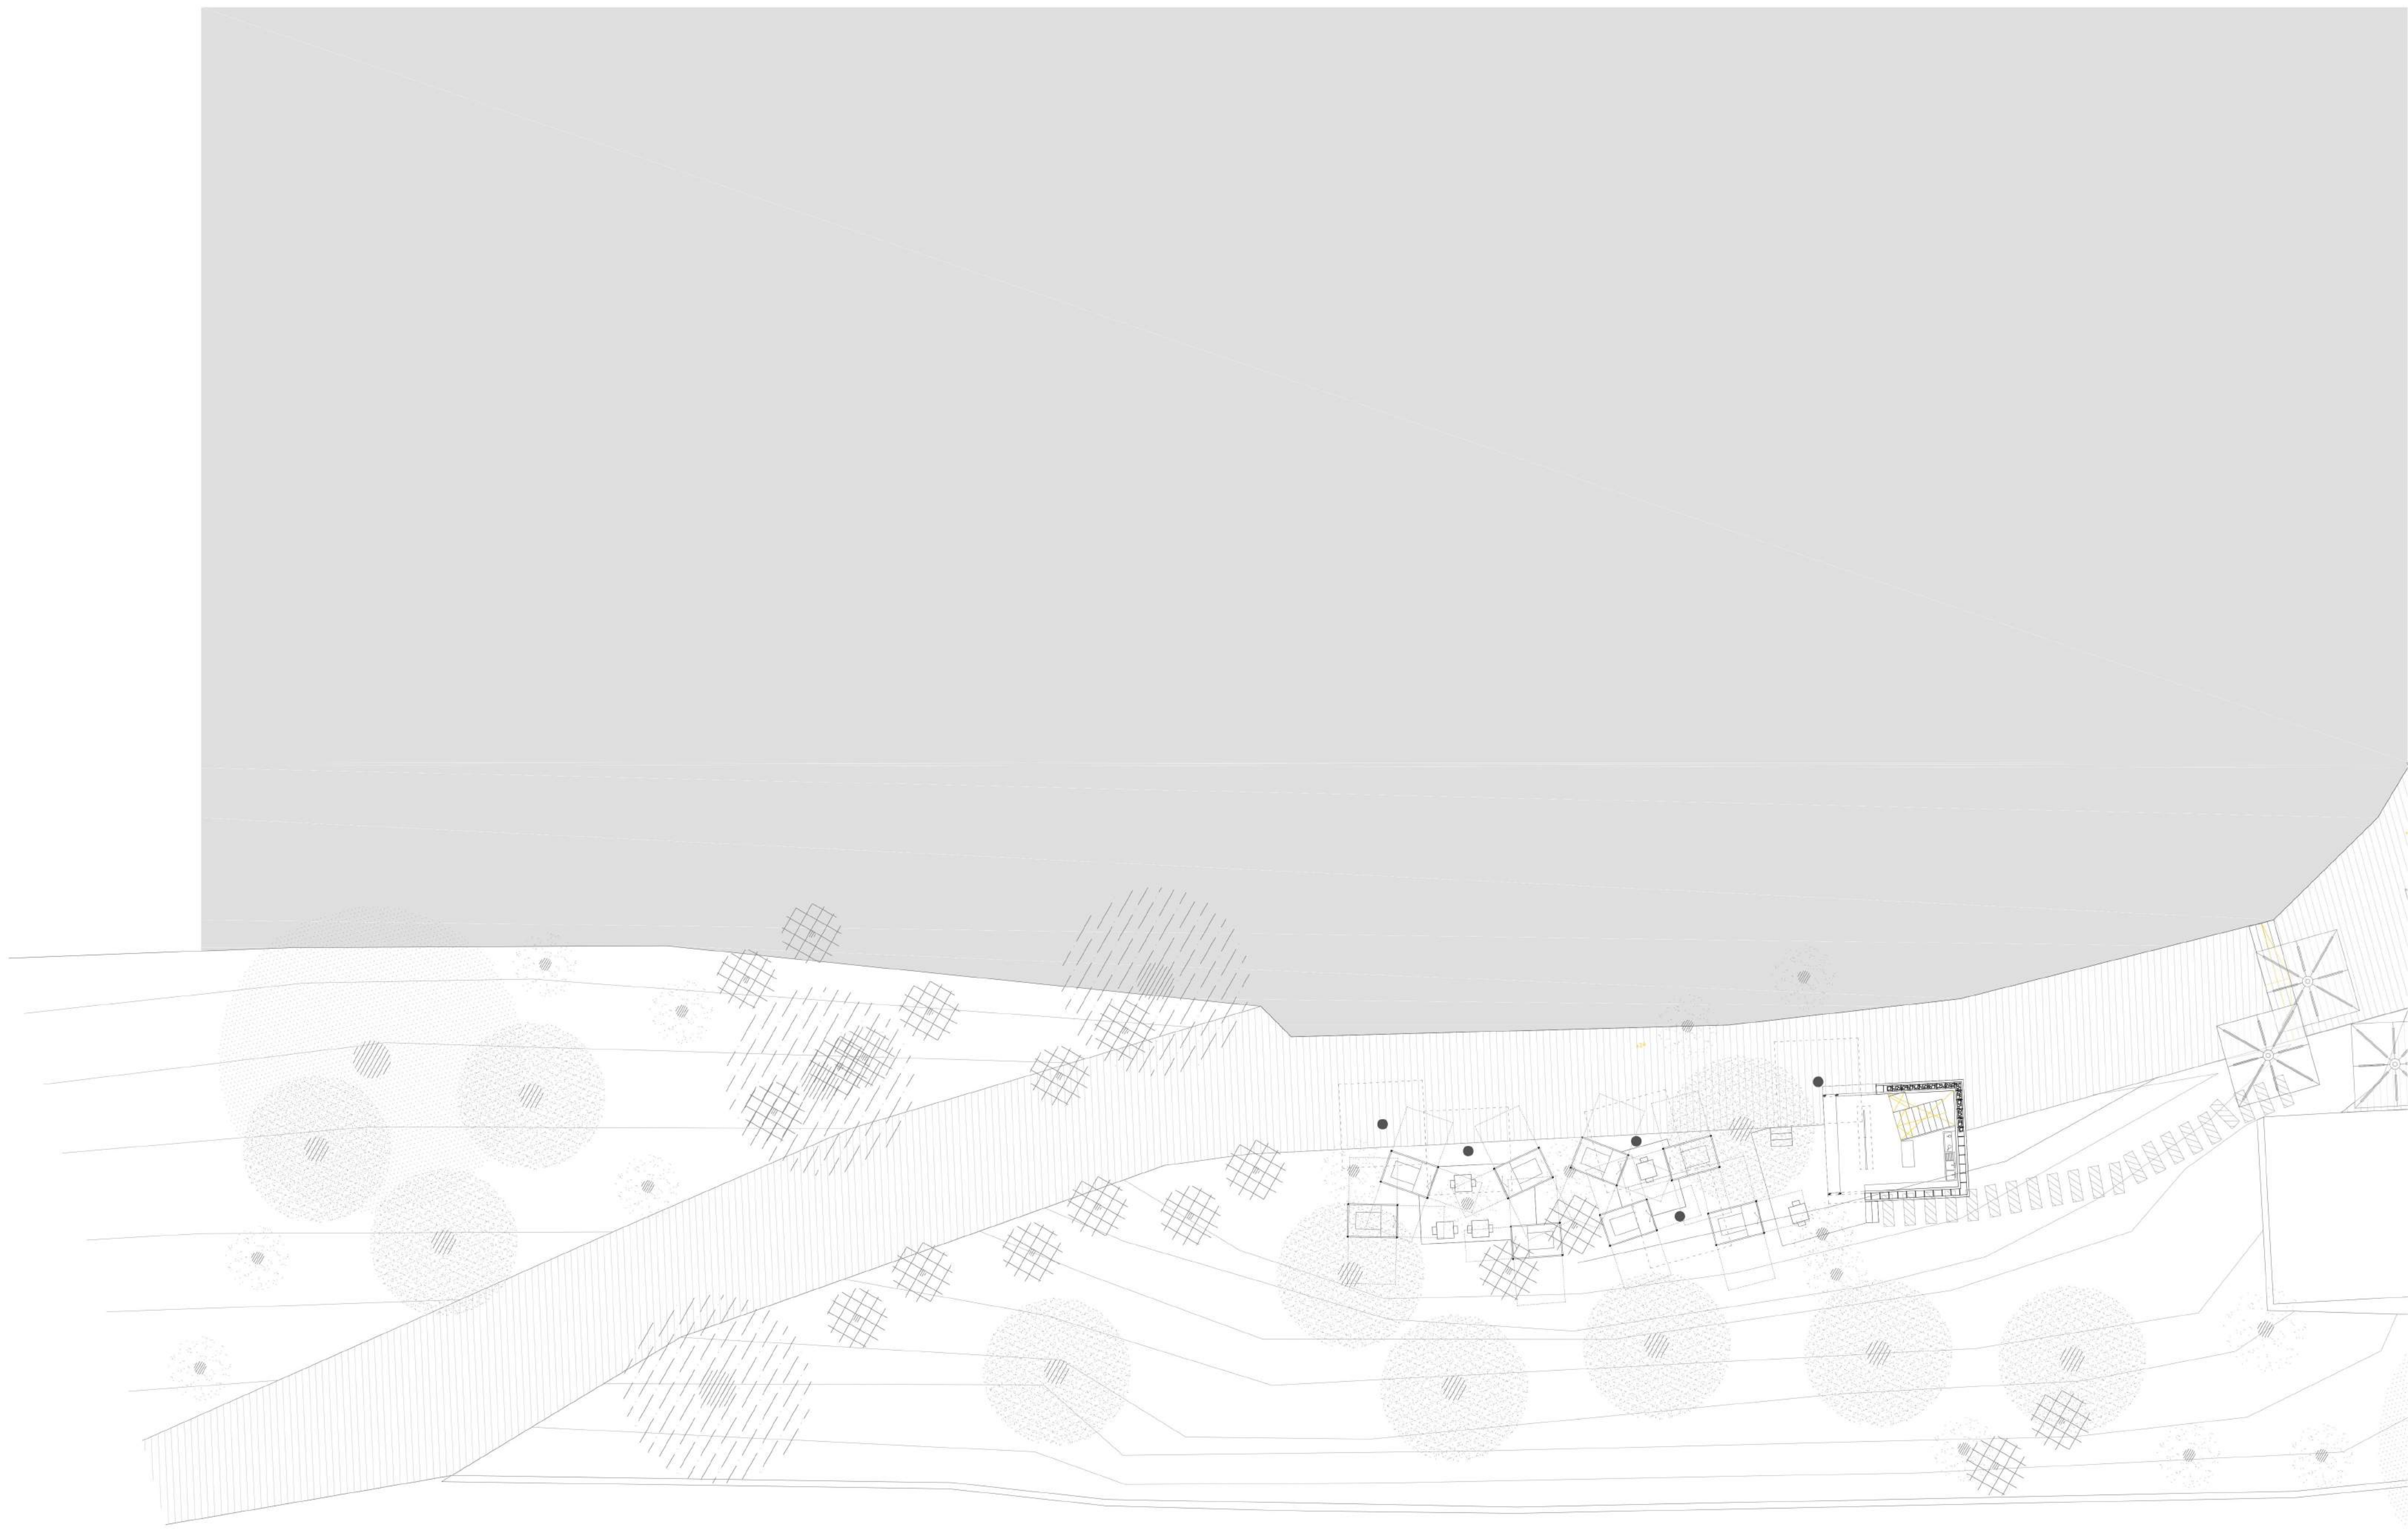


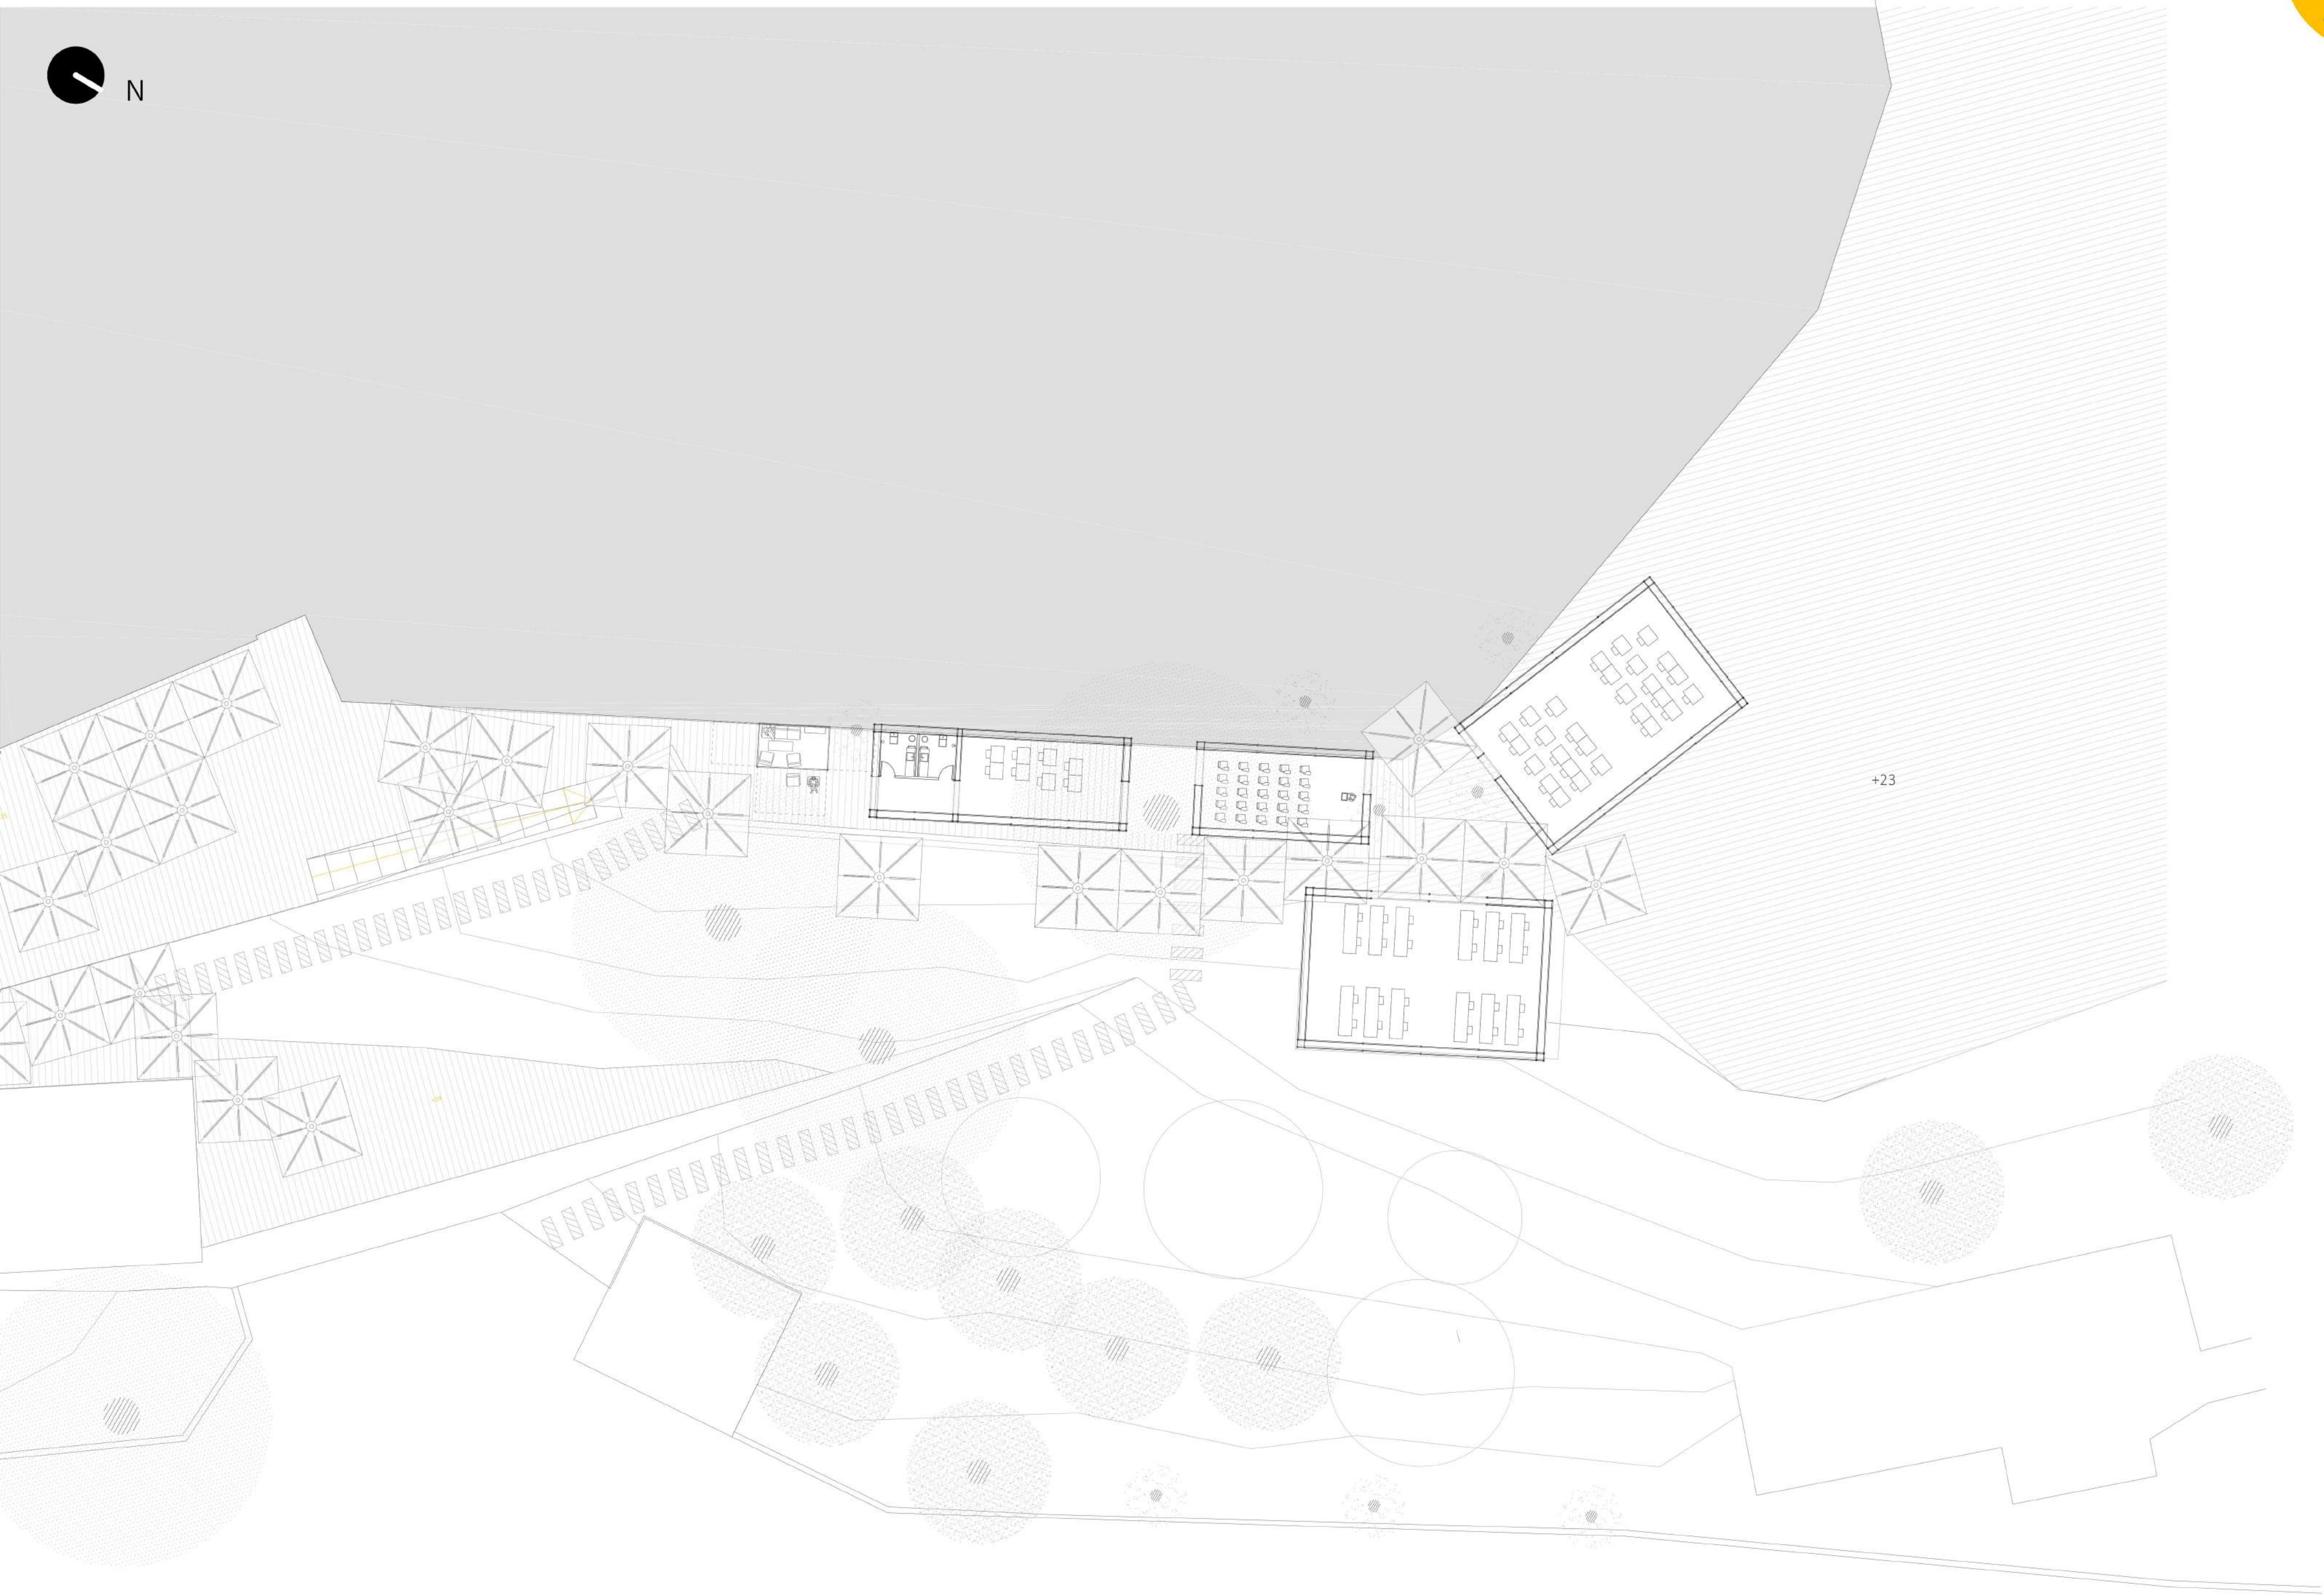


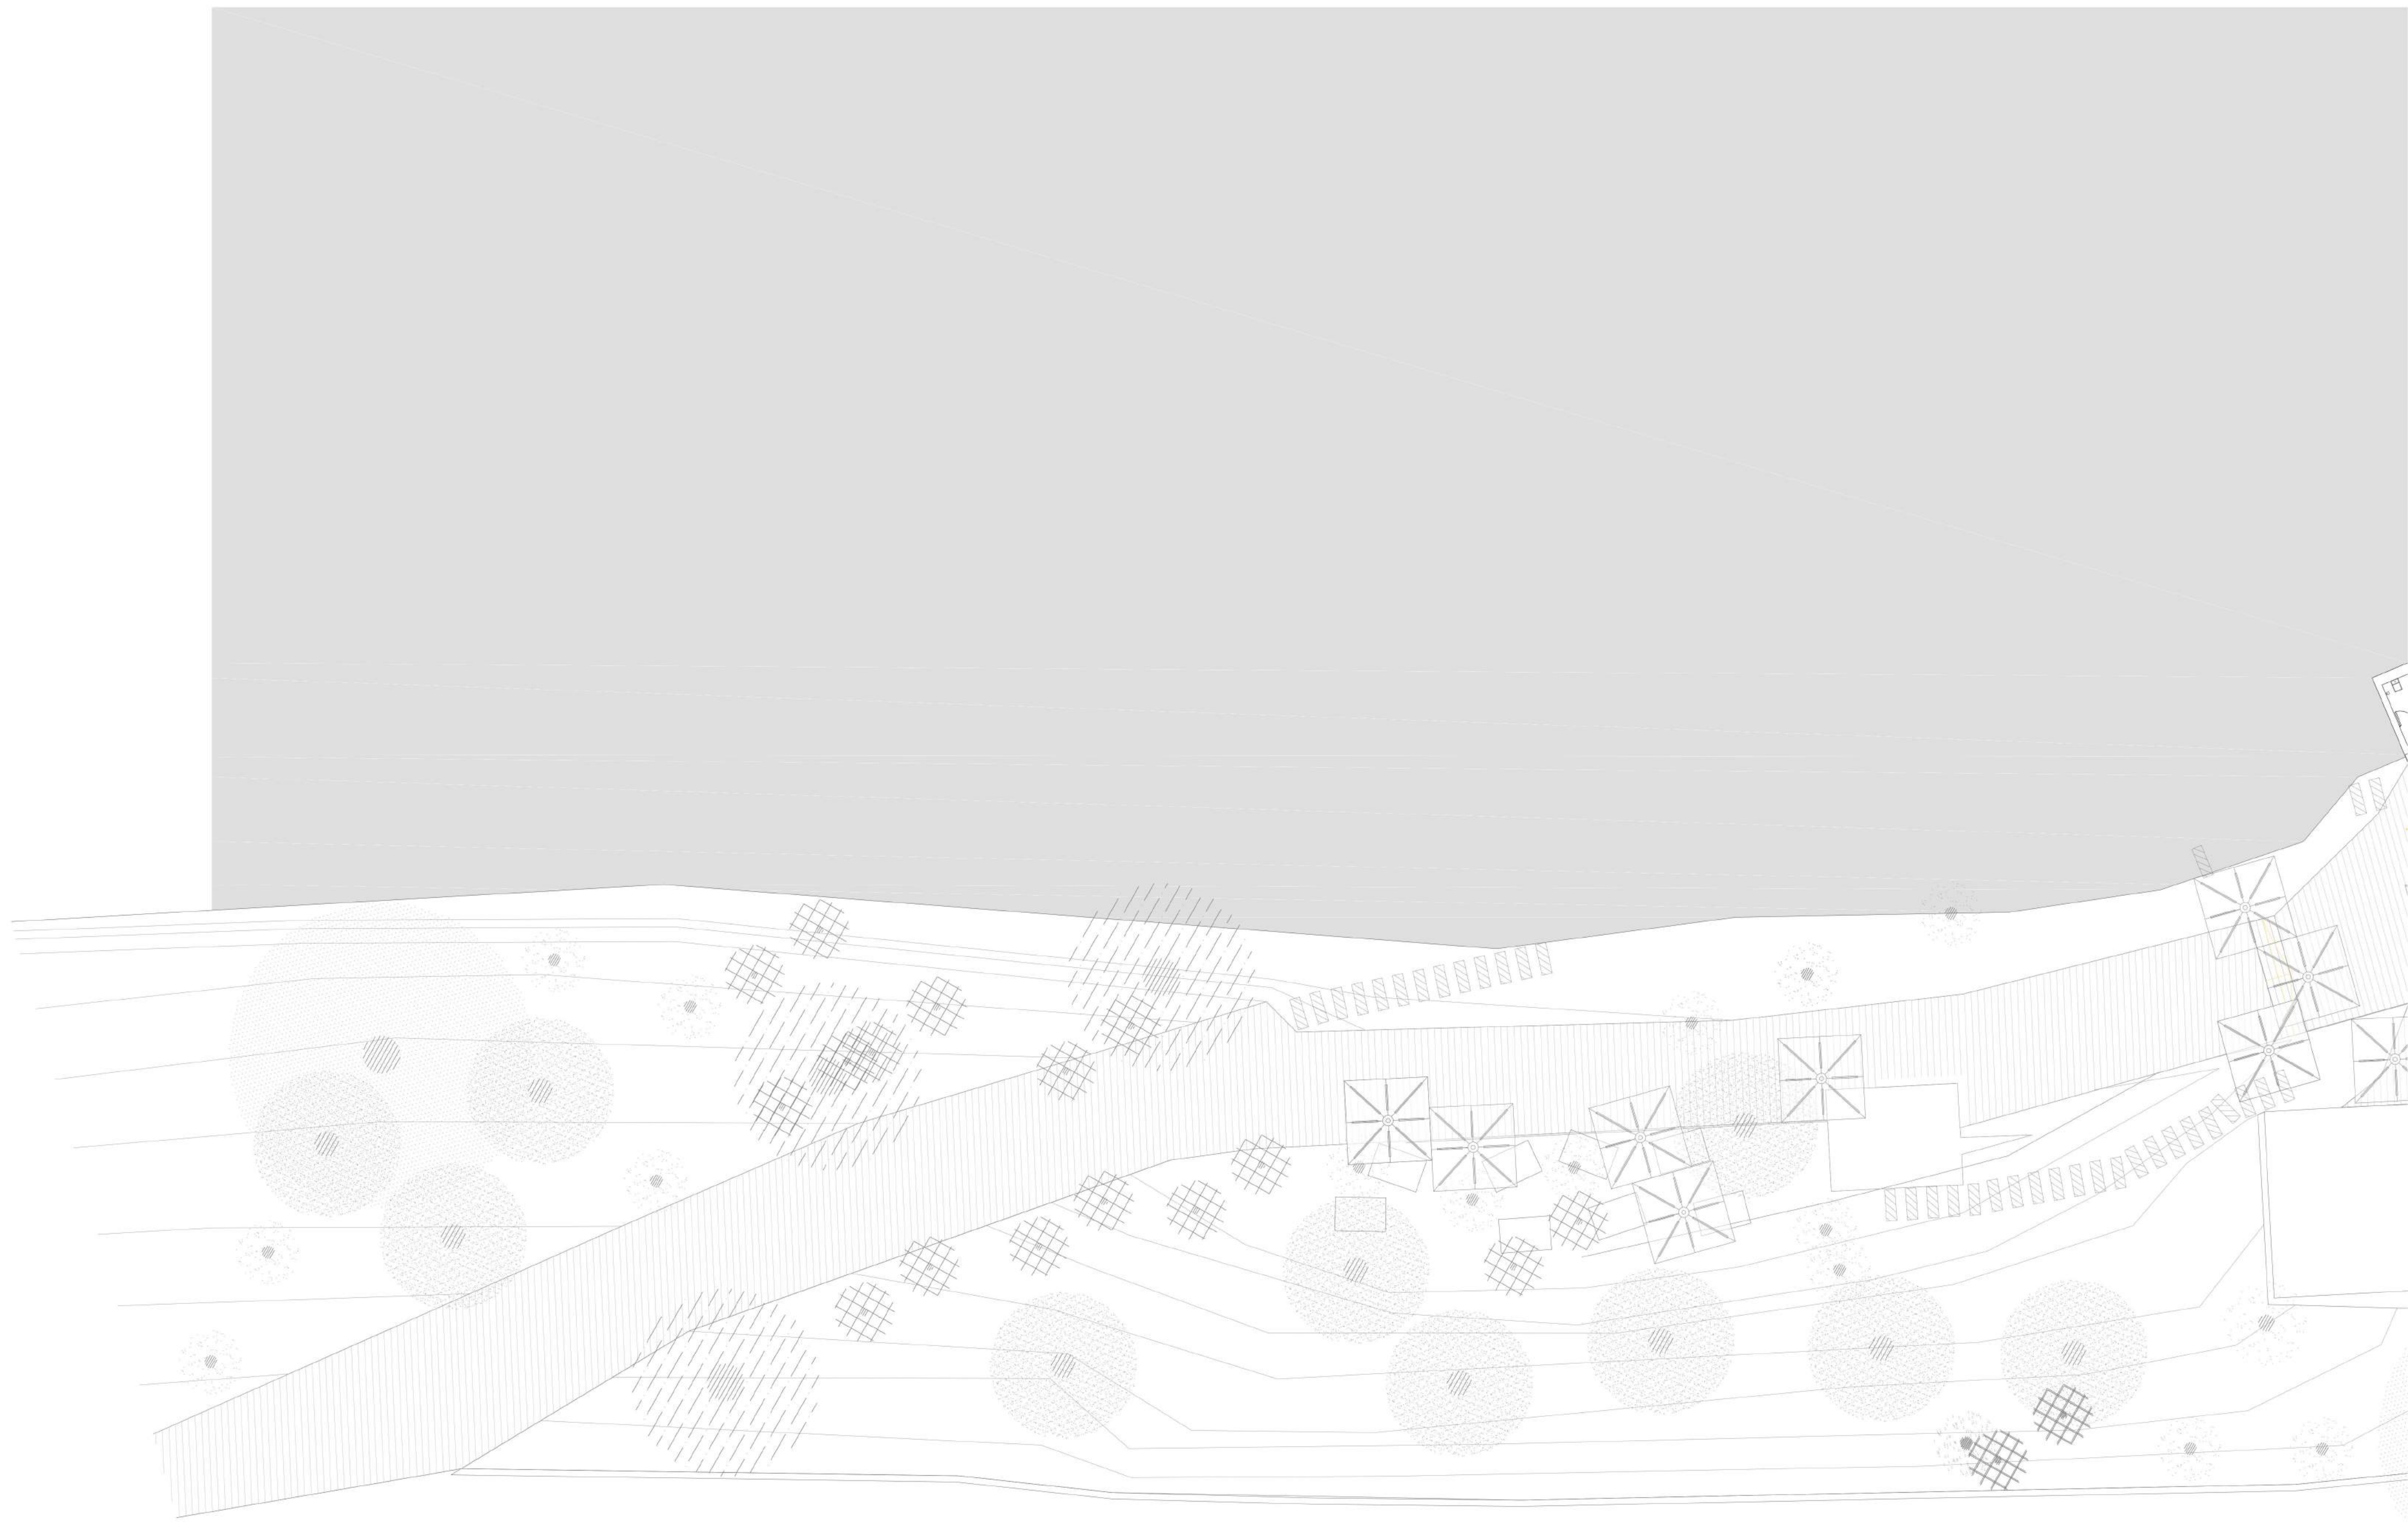

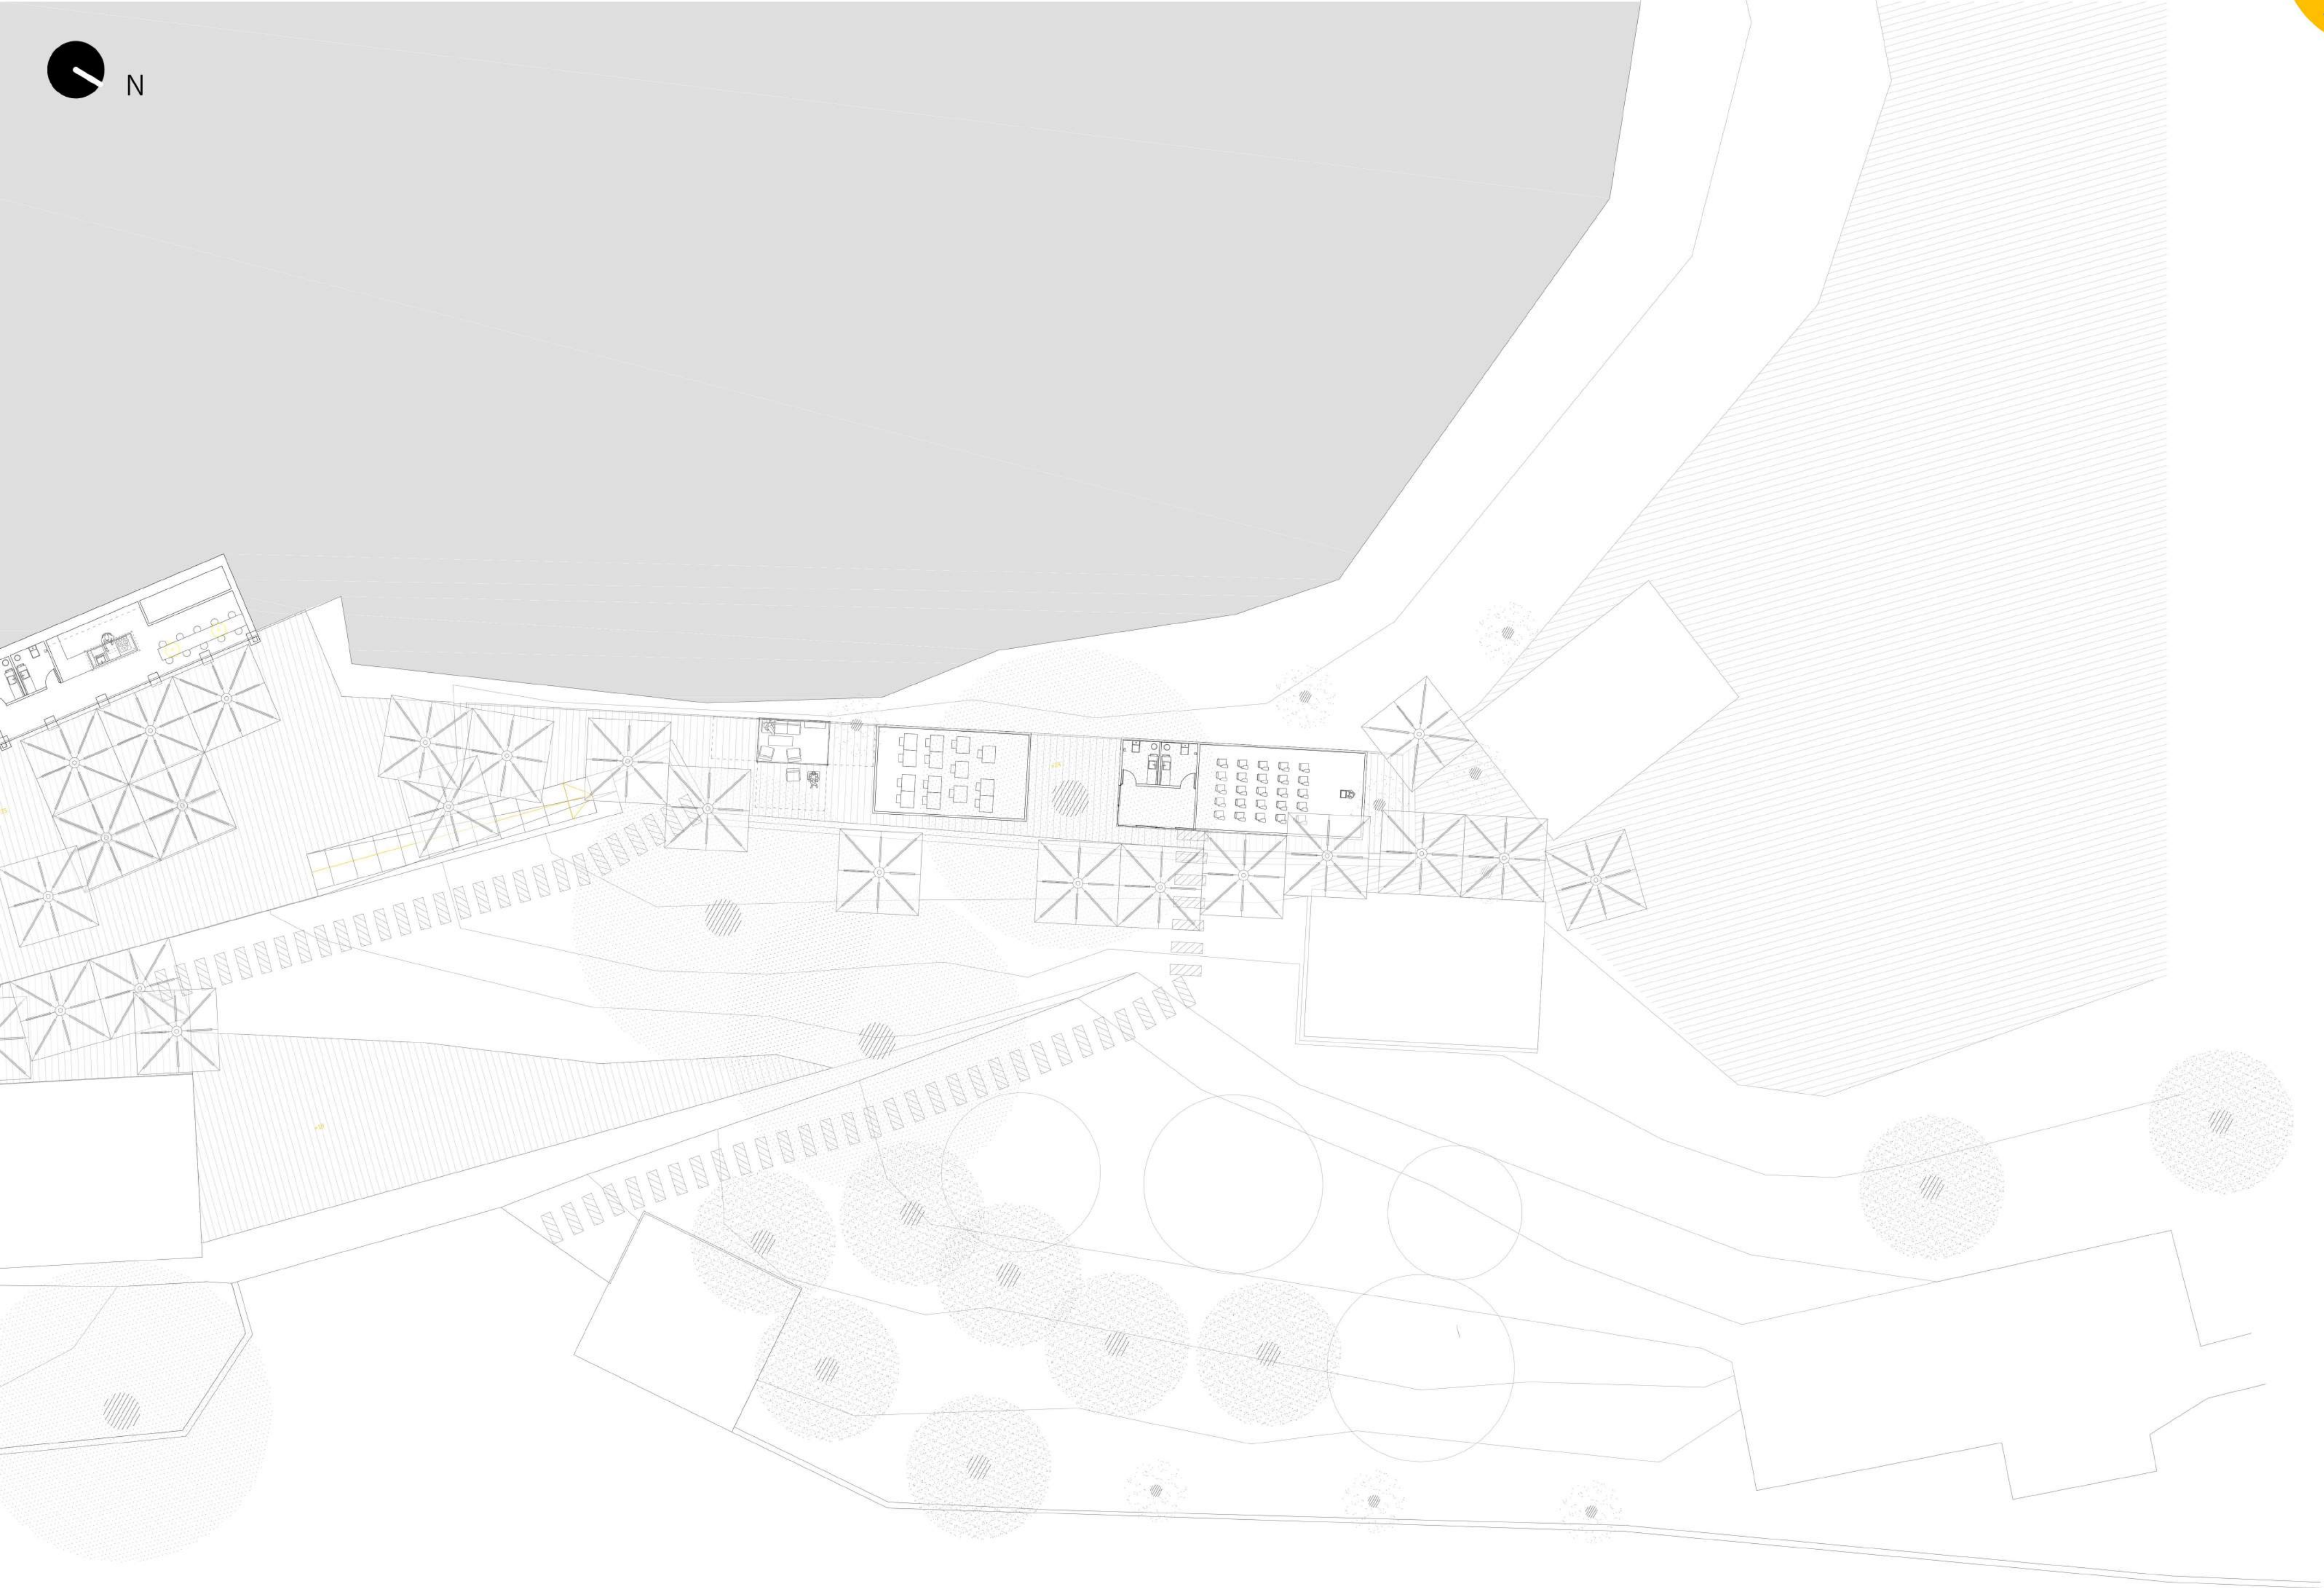

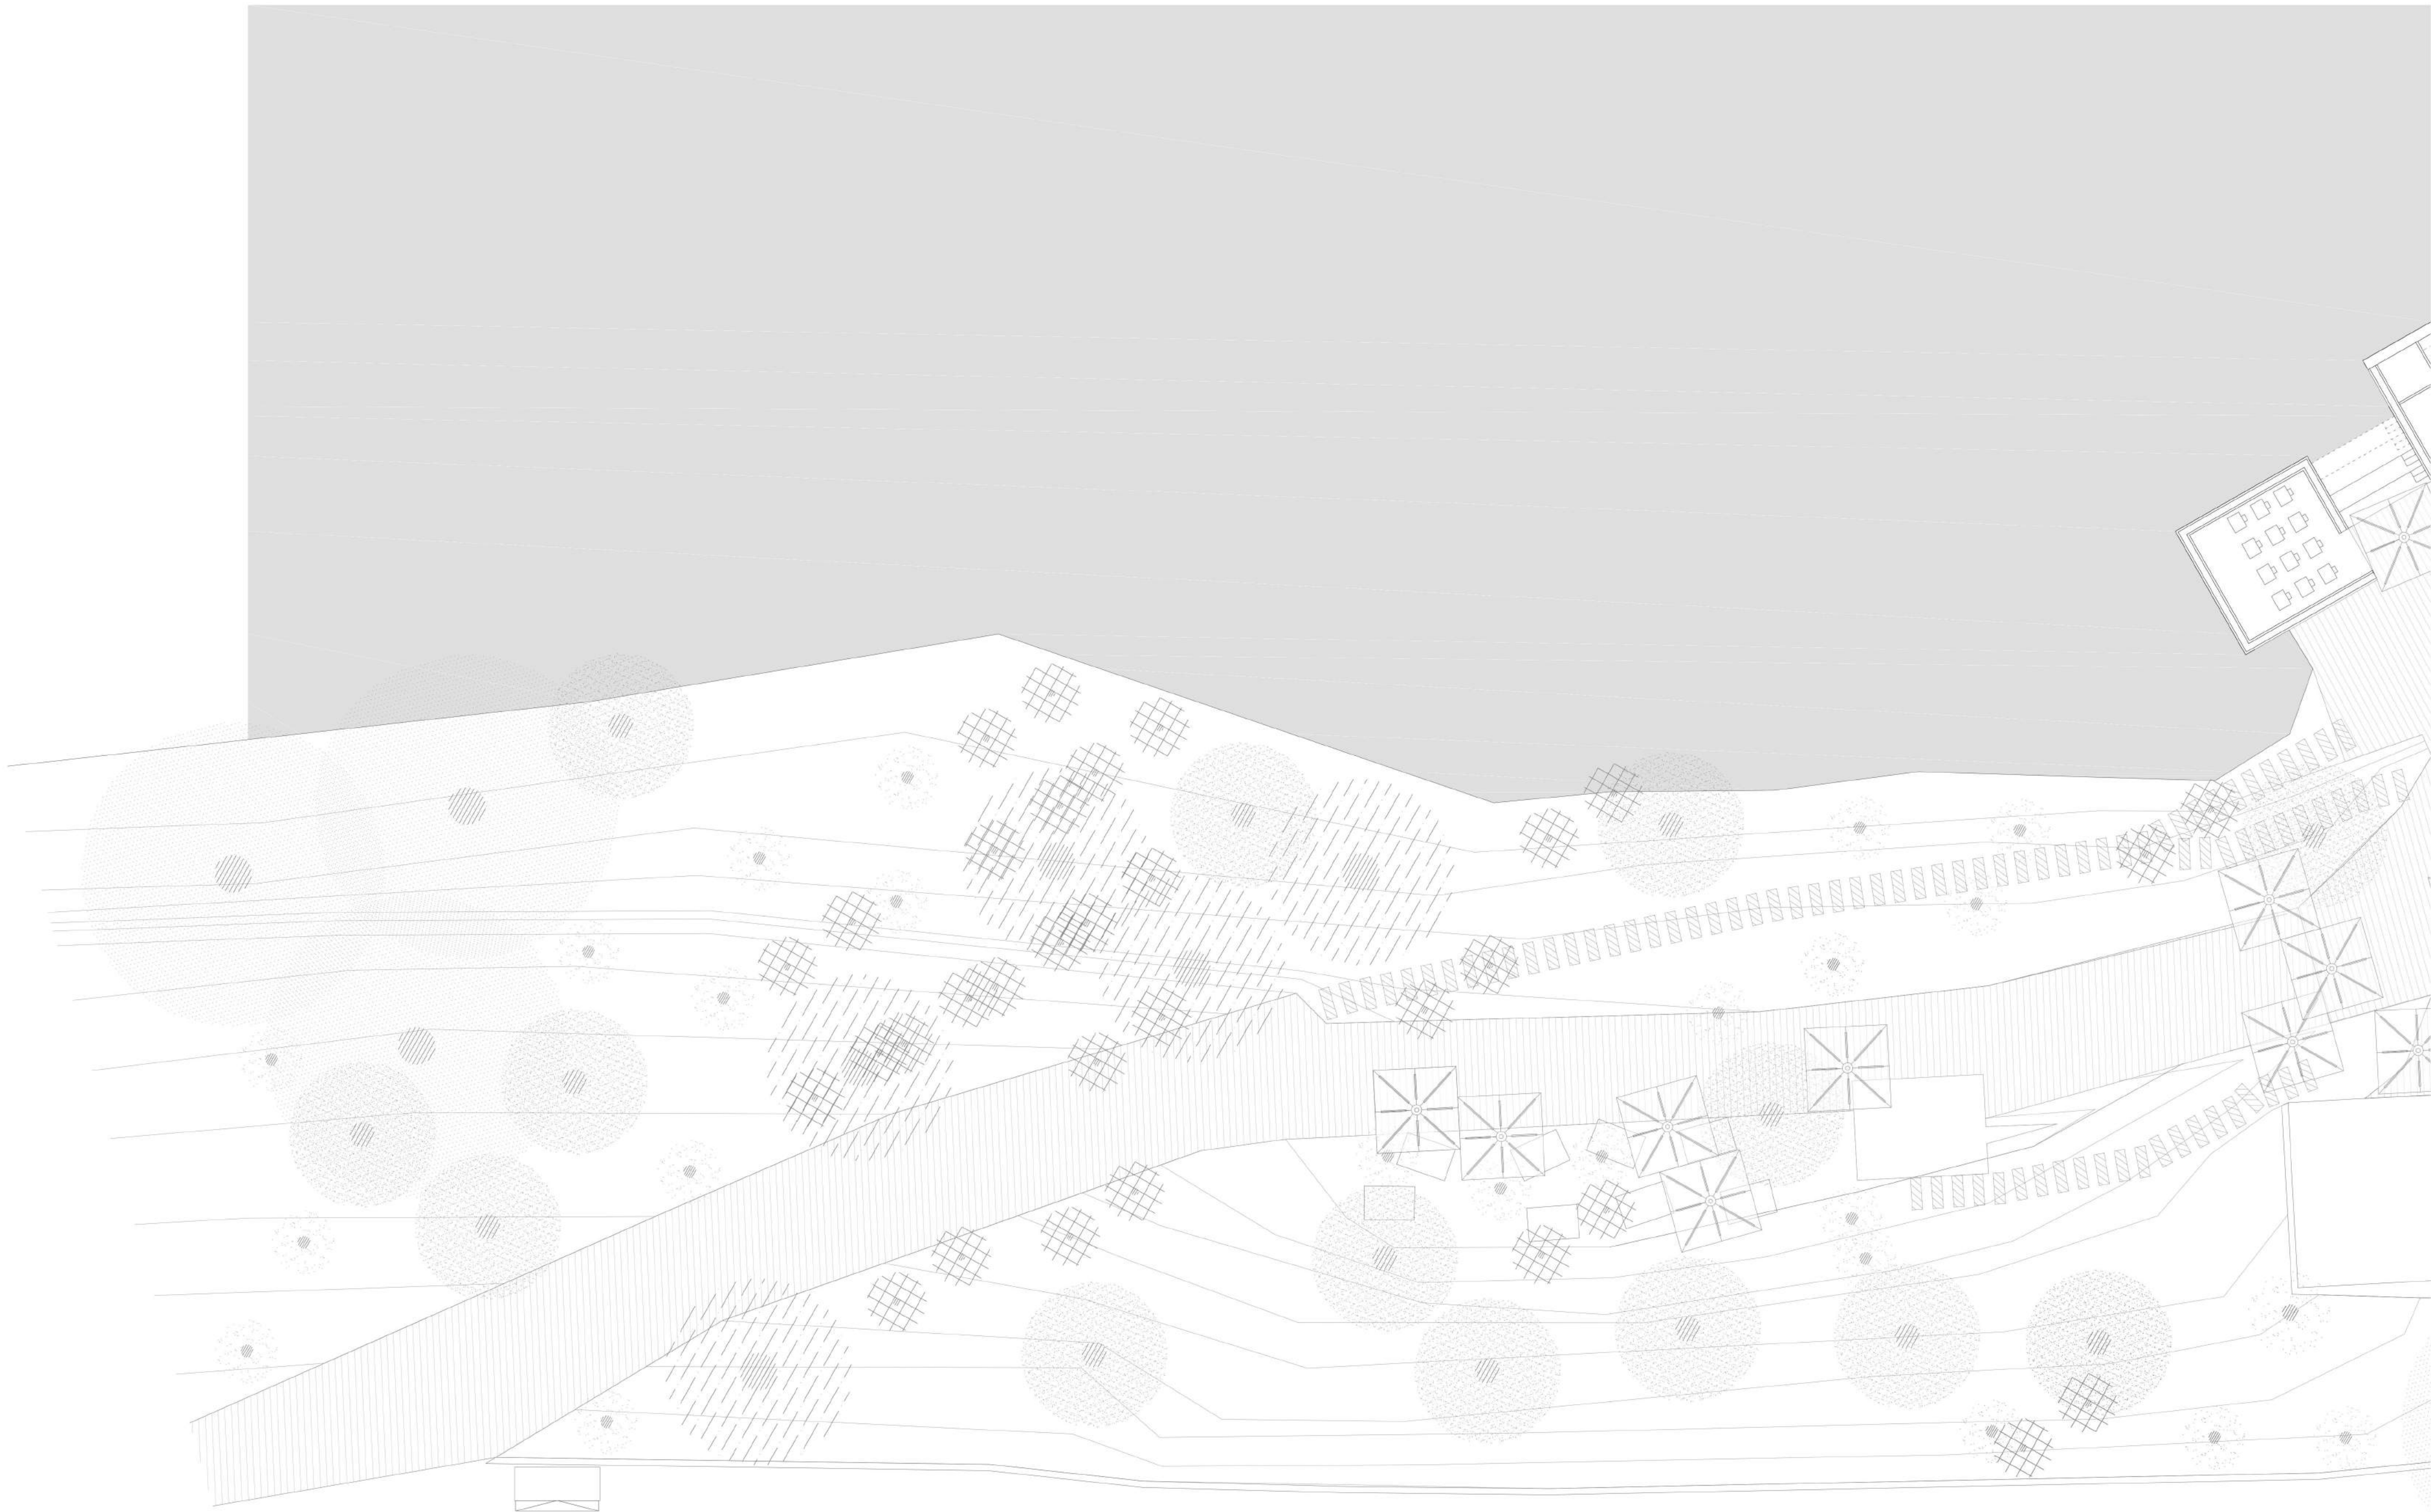

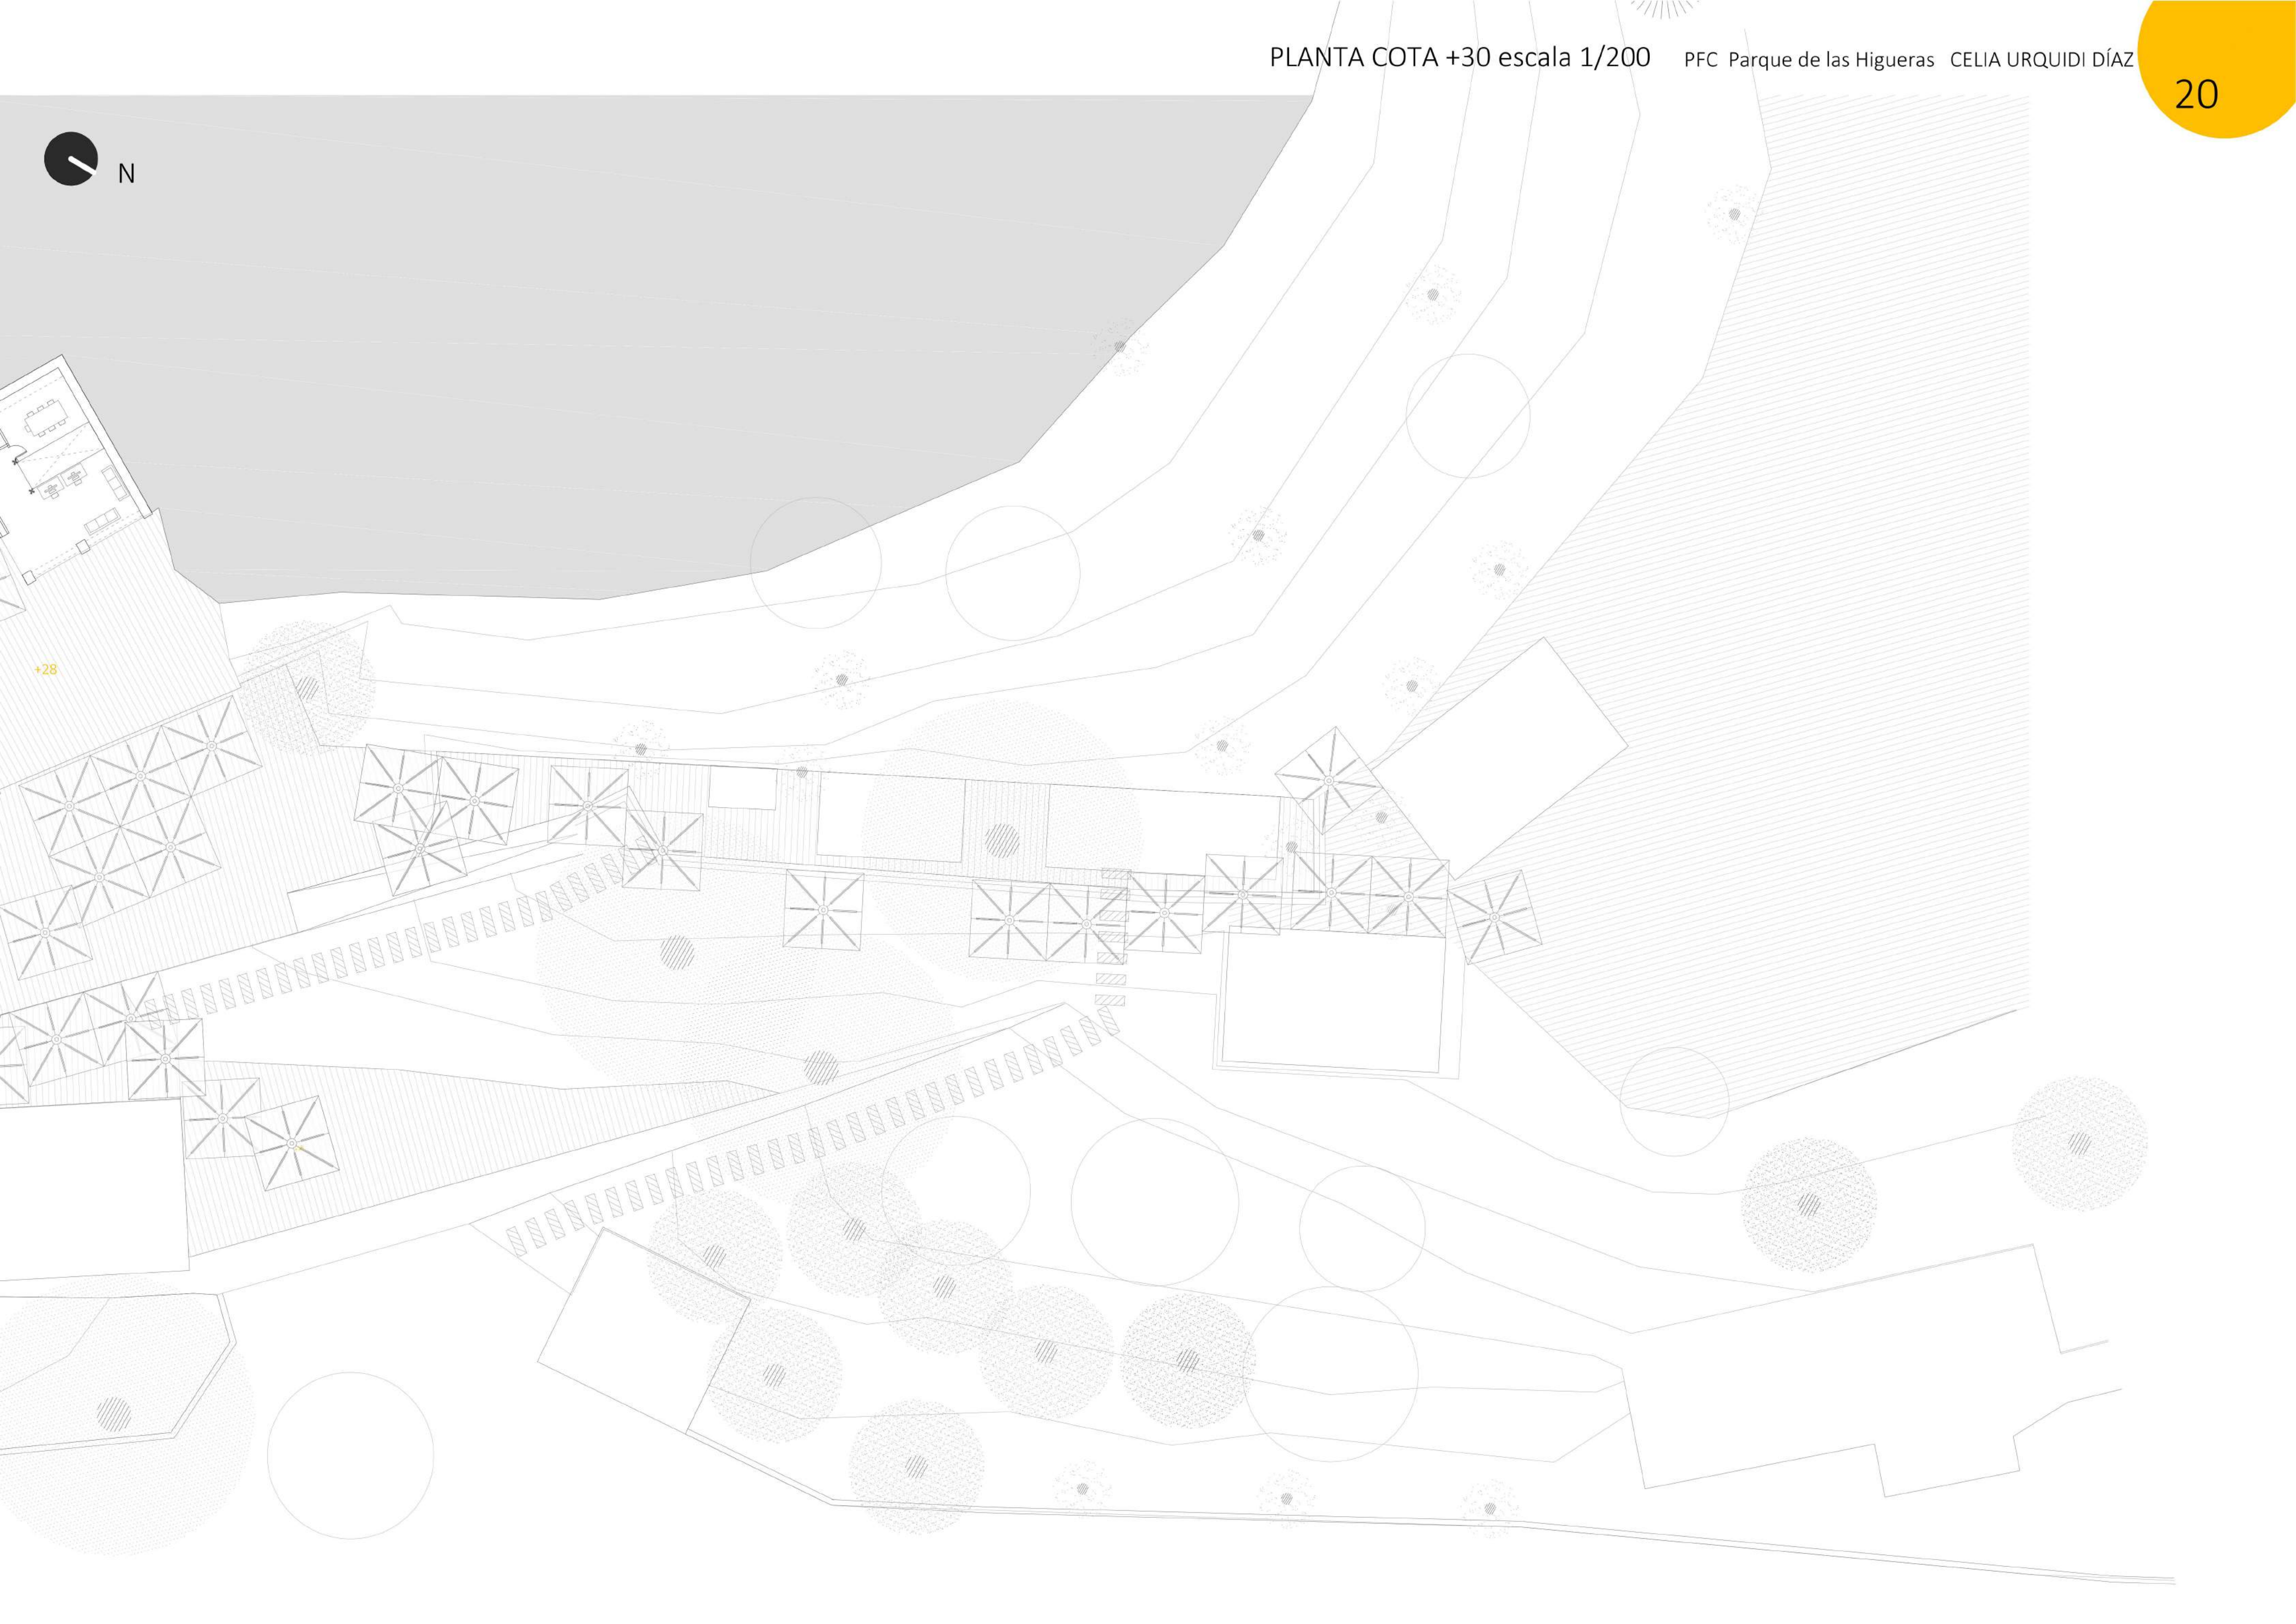

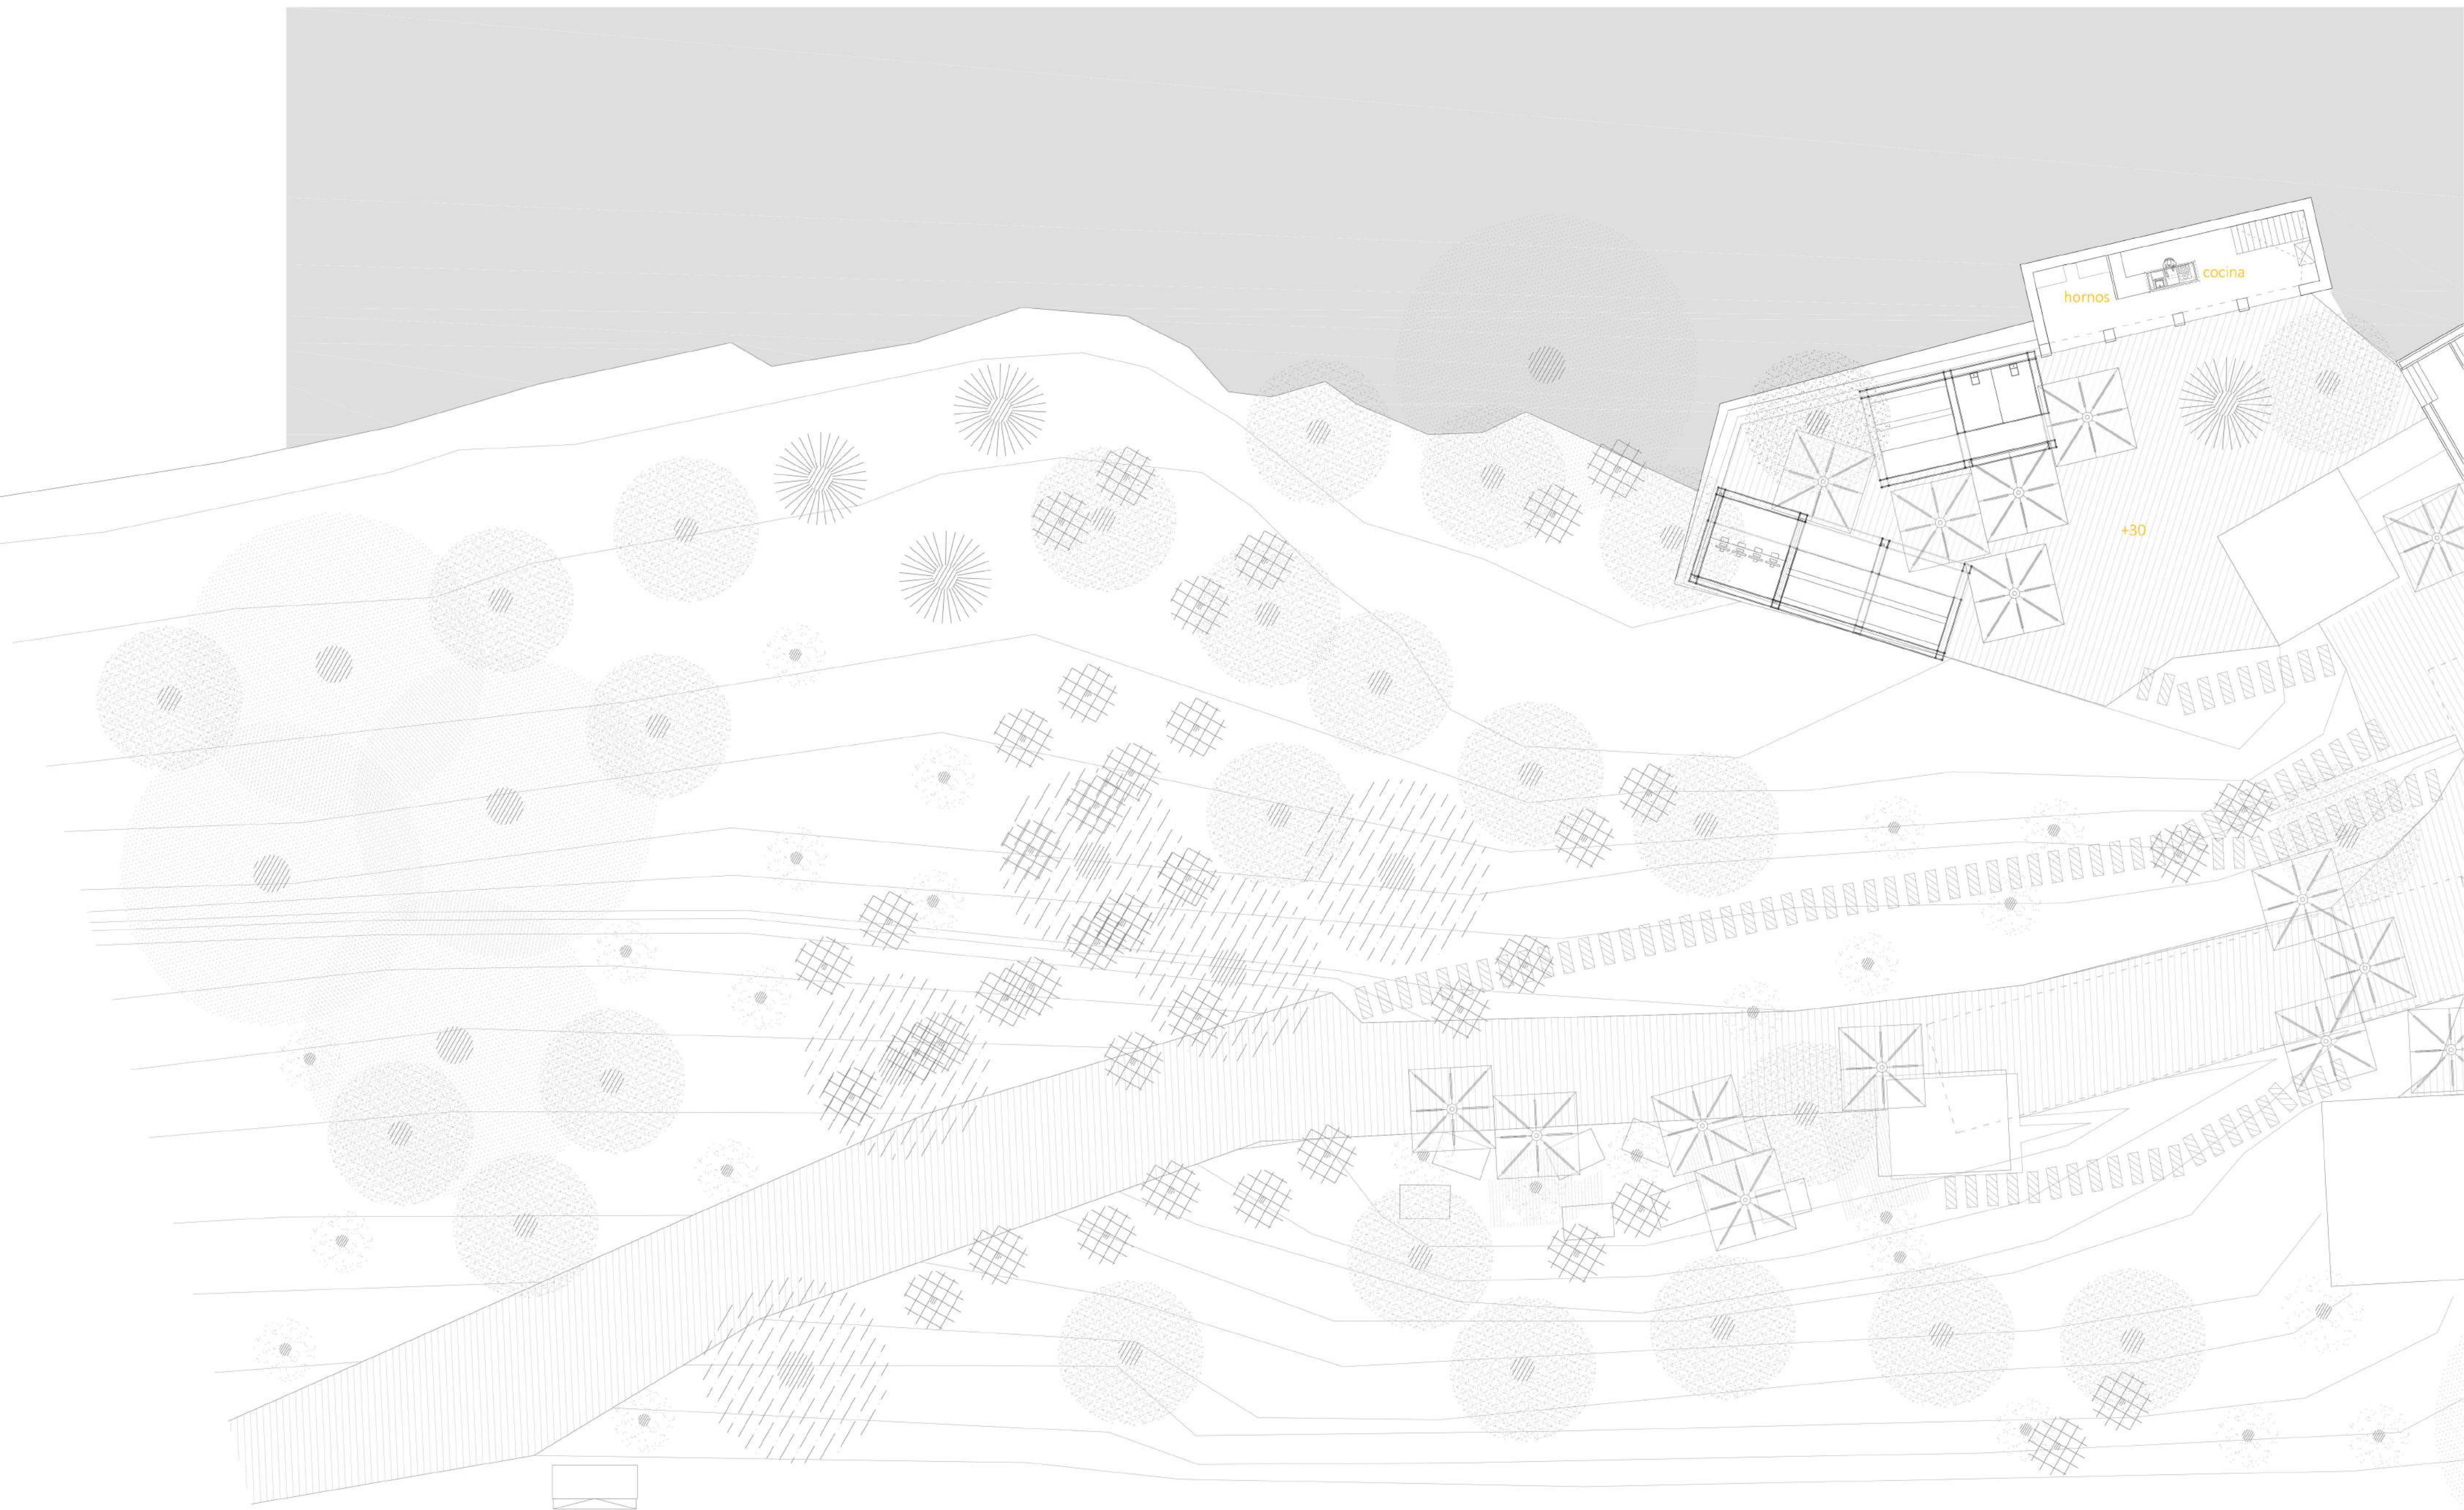





N


PLANTA COTA +32 escala 1/200

PFC Parque de las Higueras CELIA URQUIDI DÍAZ


21

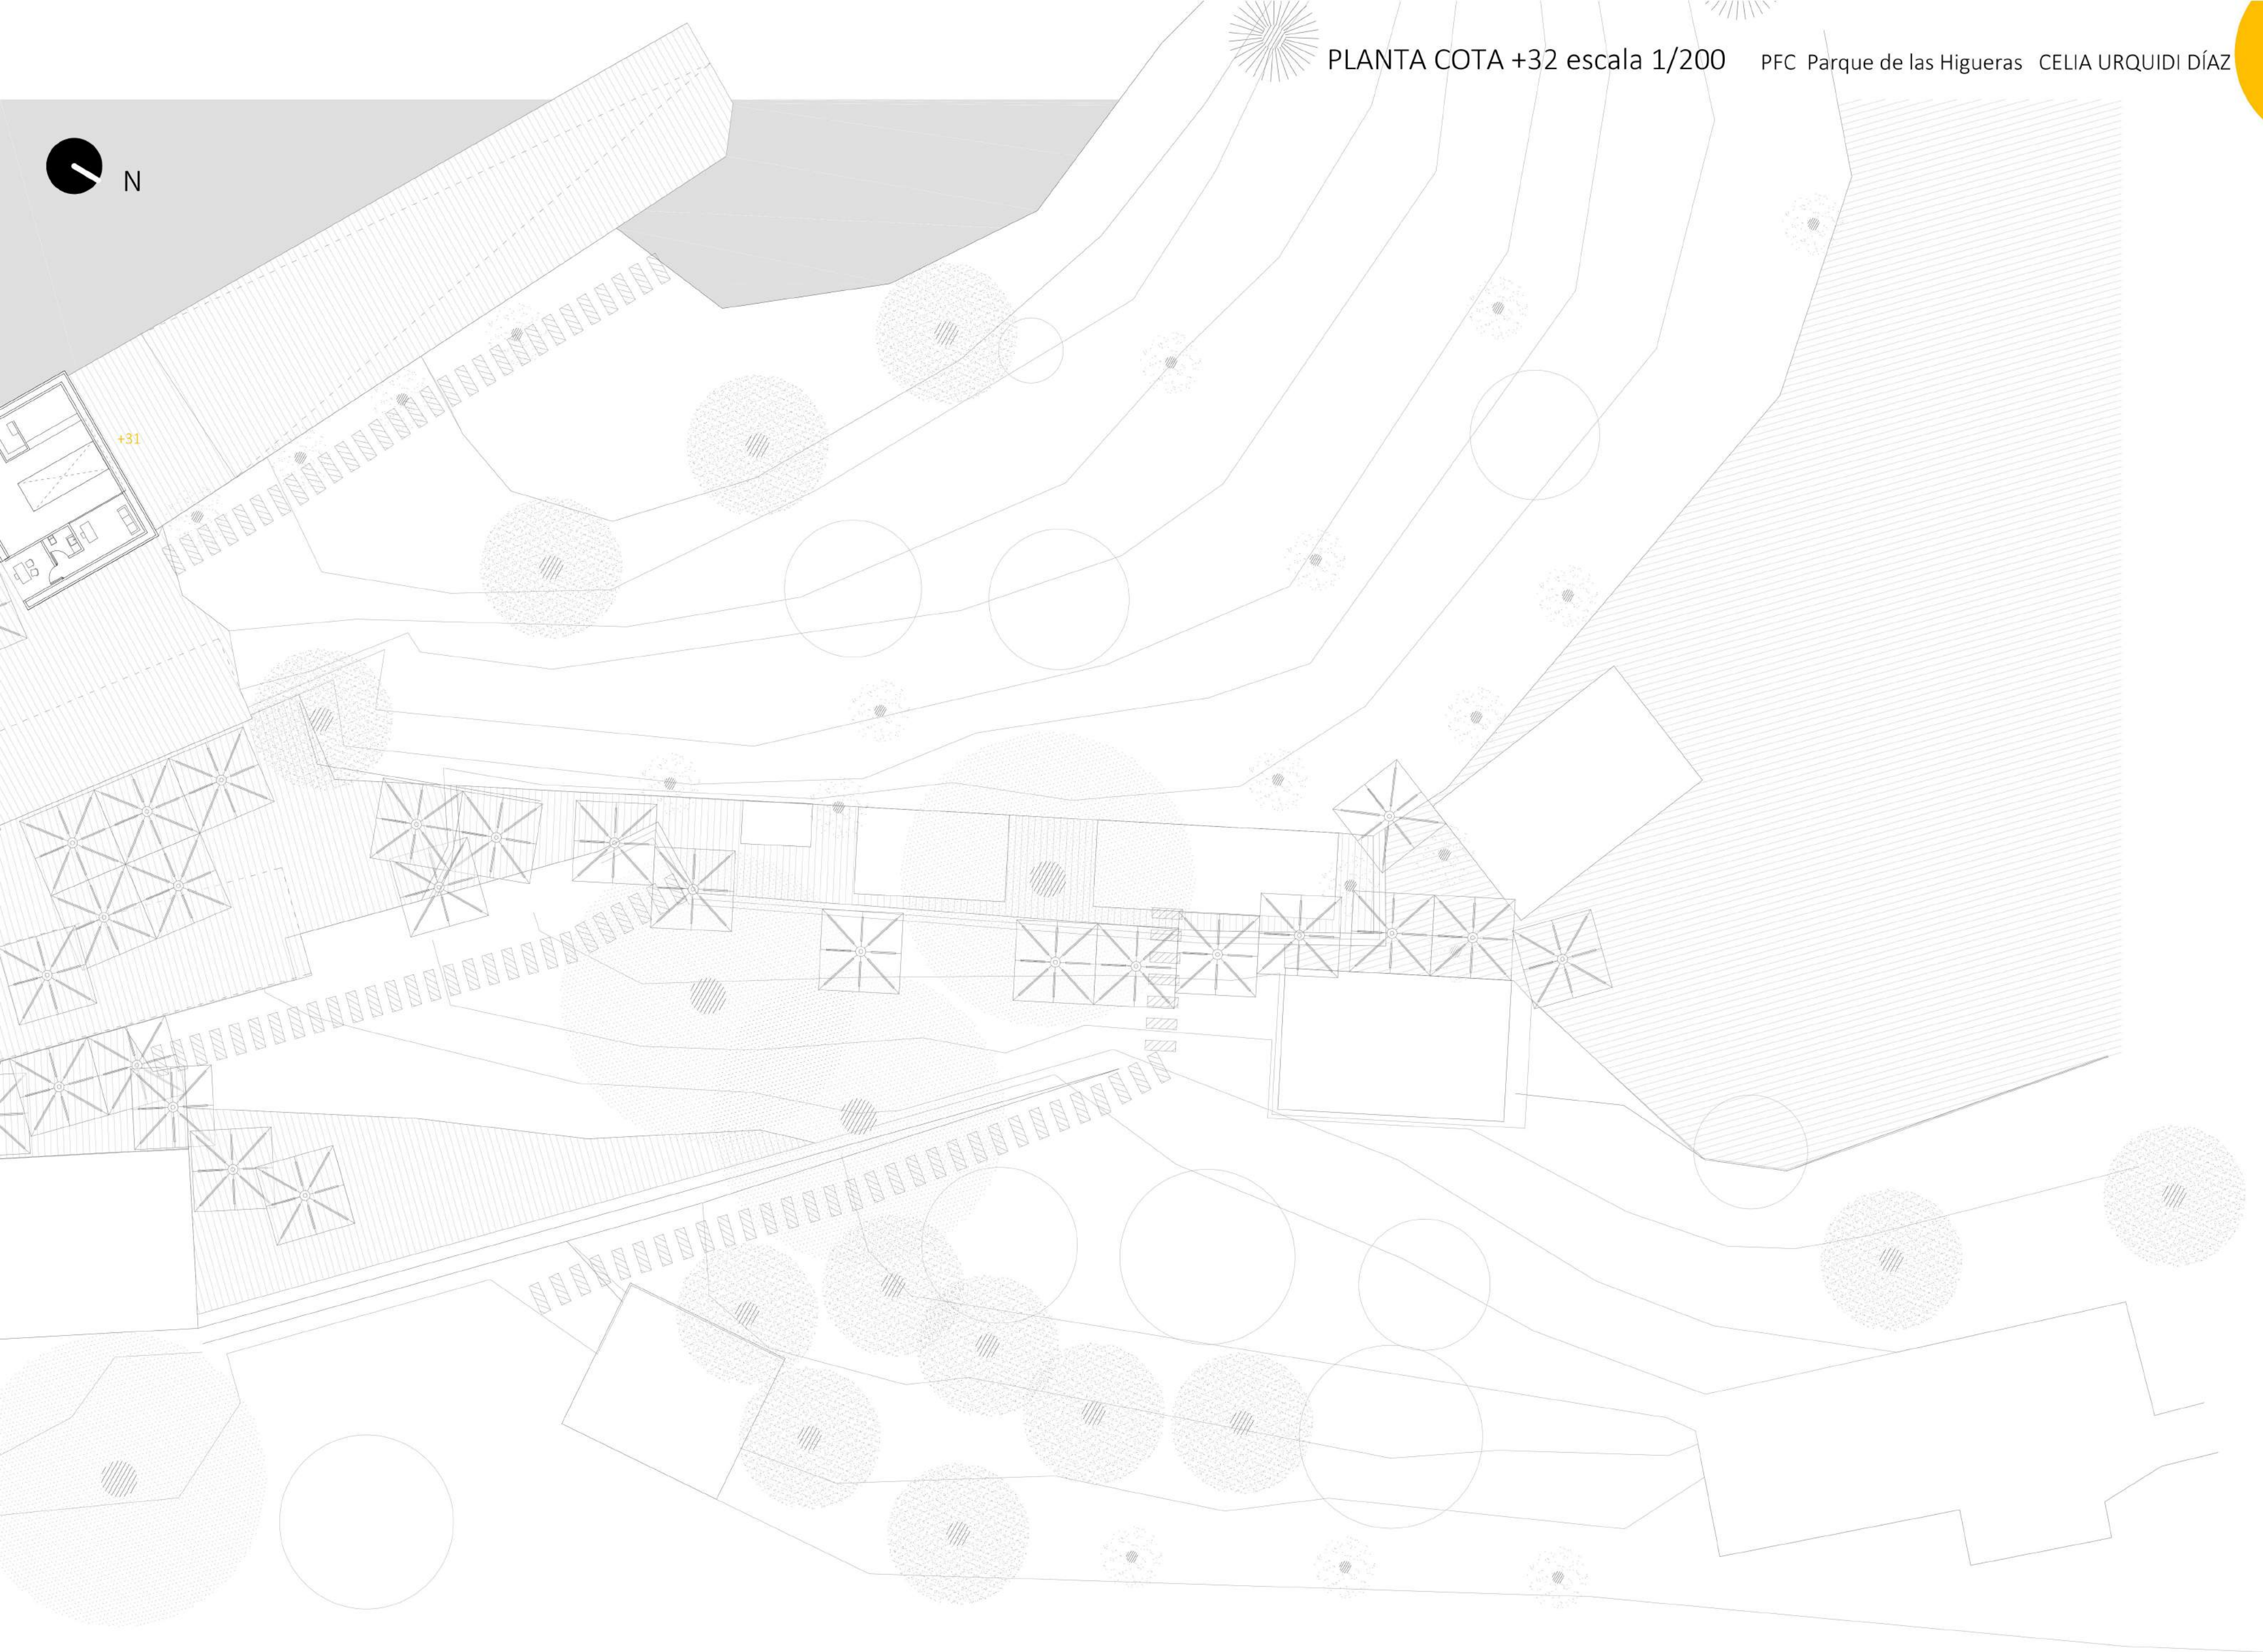


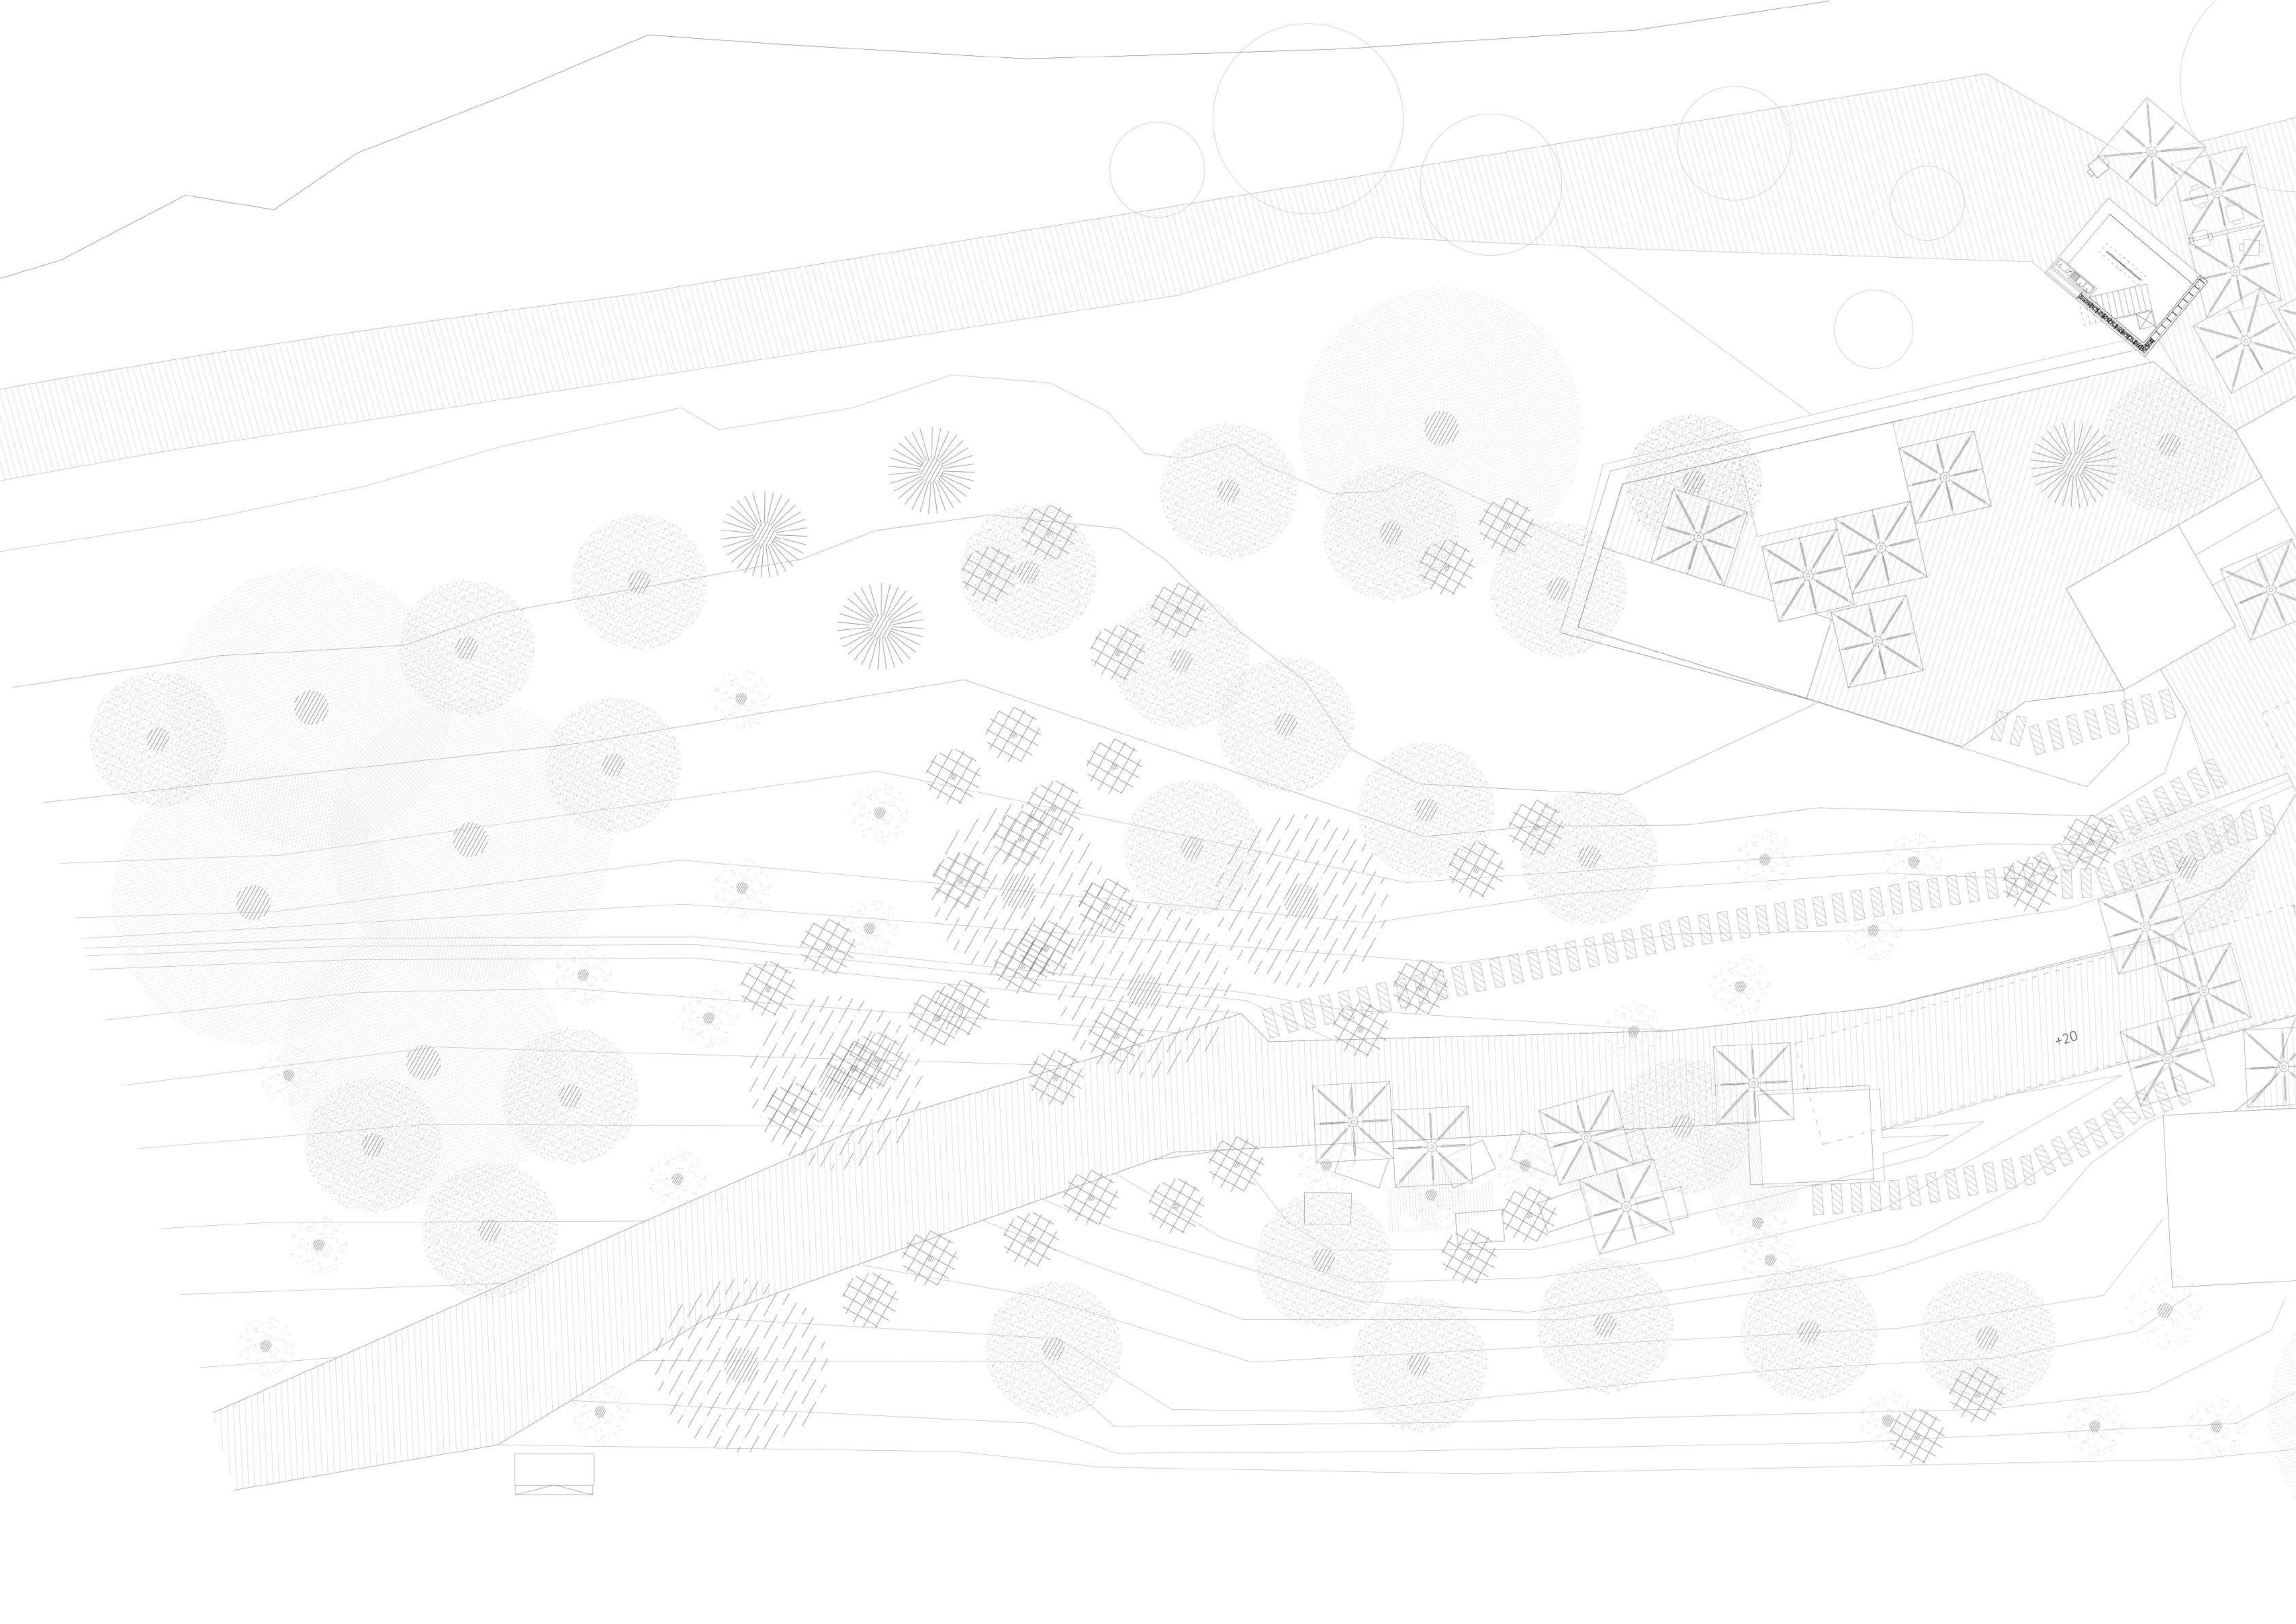




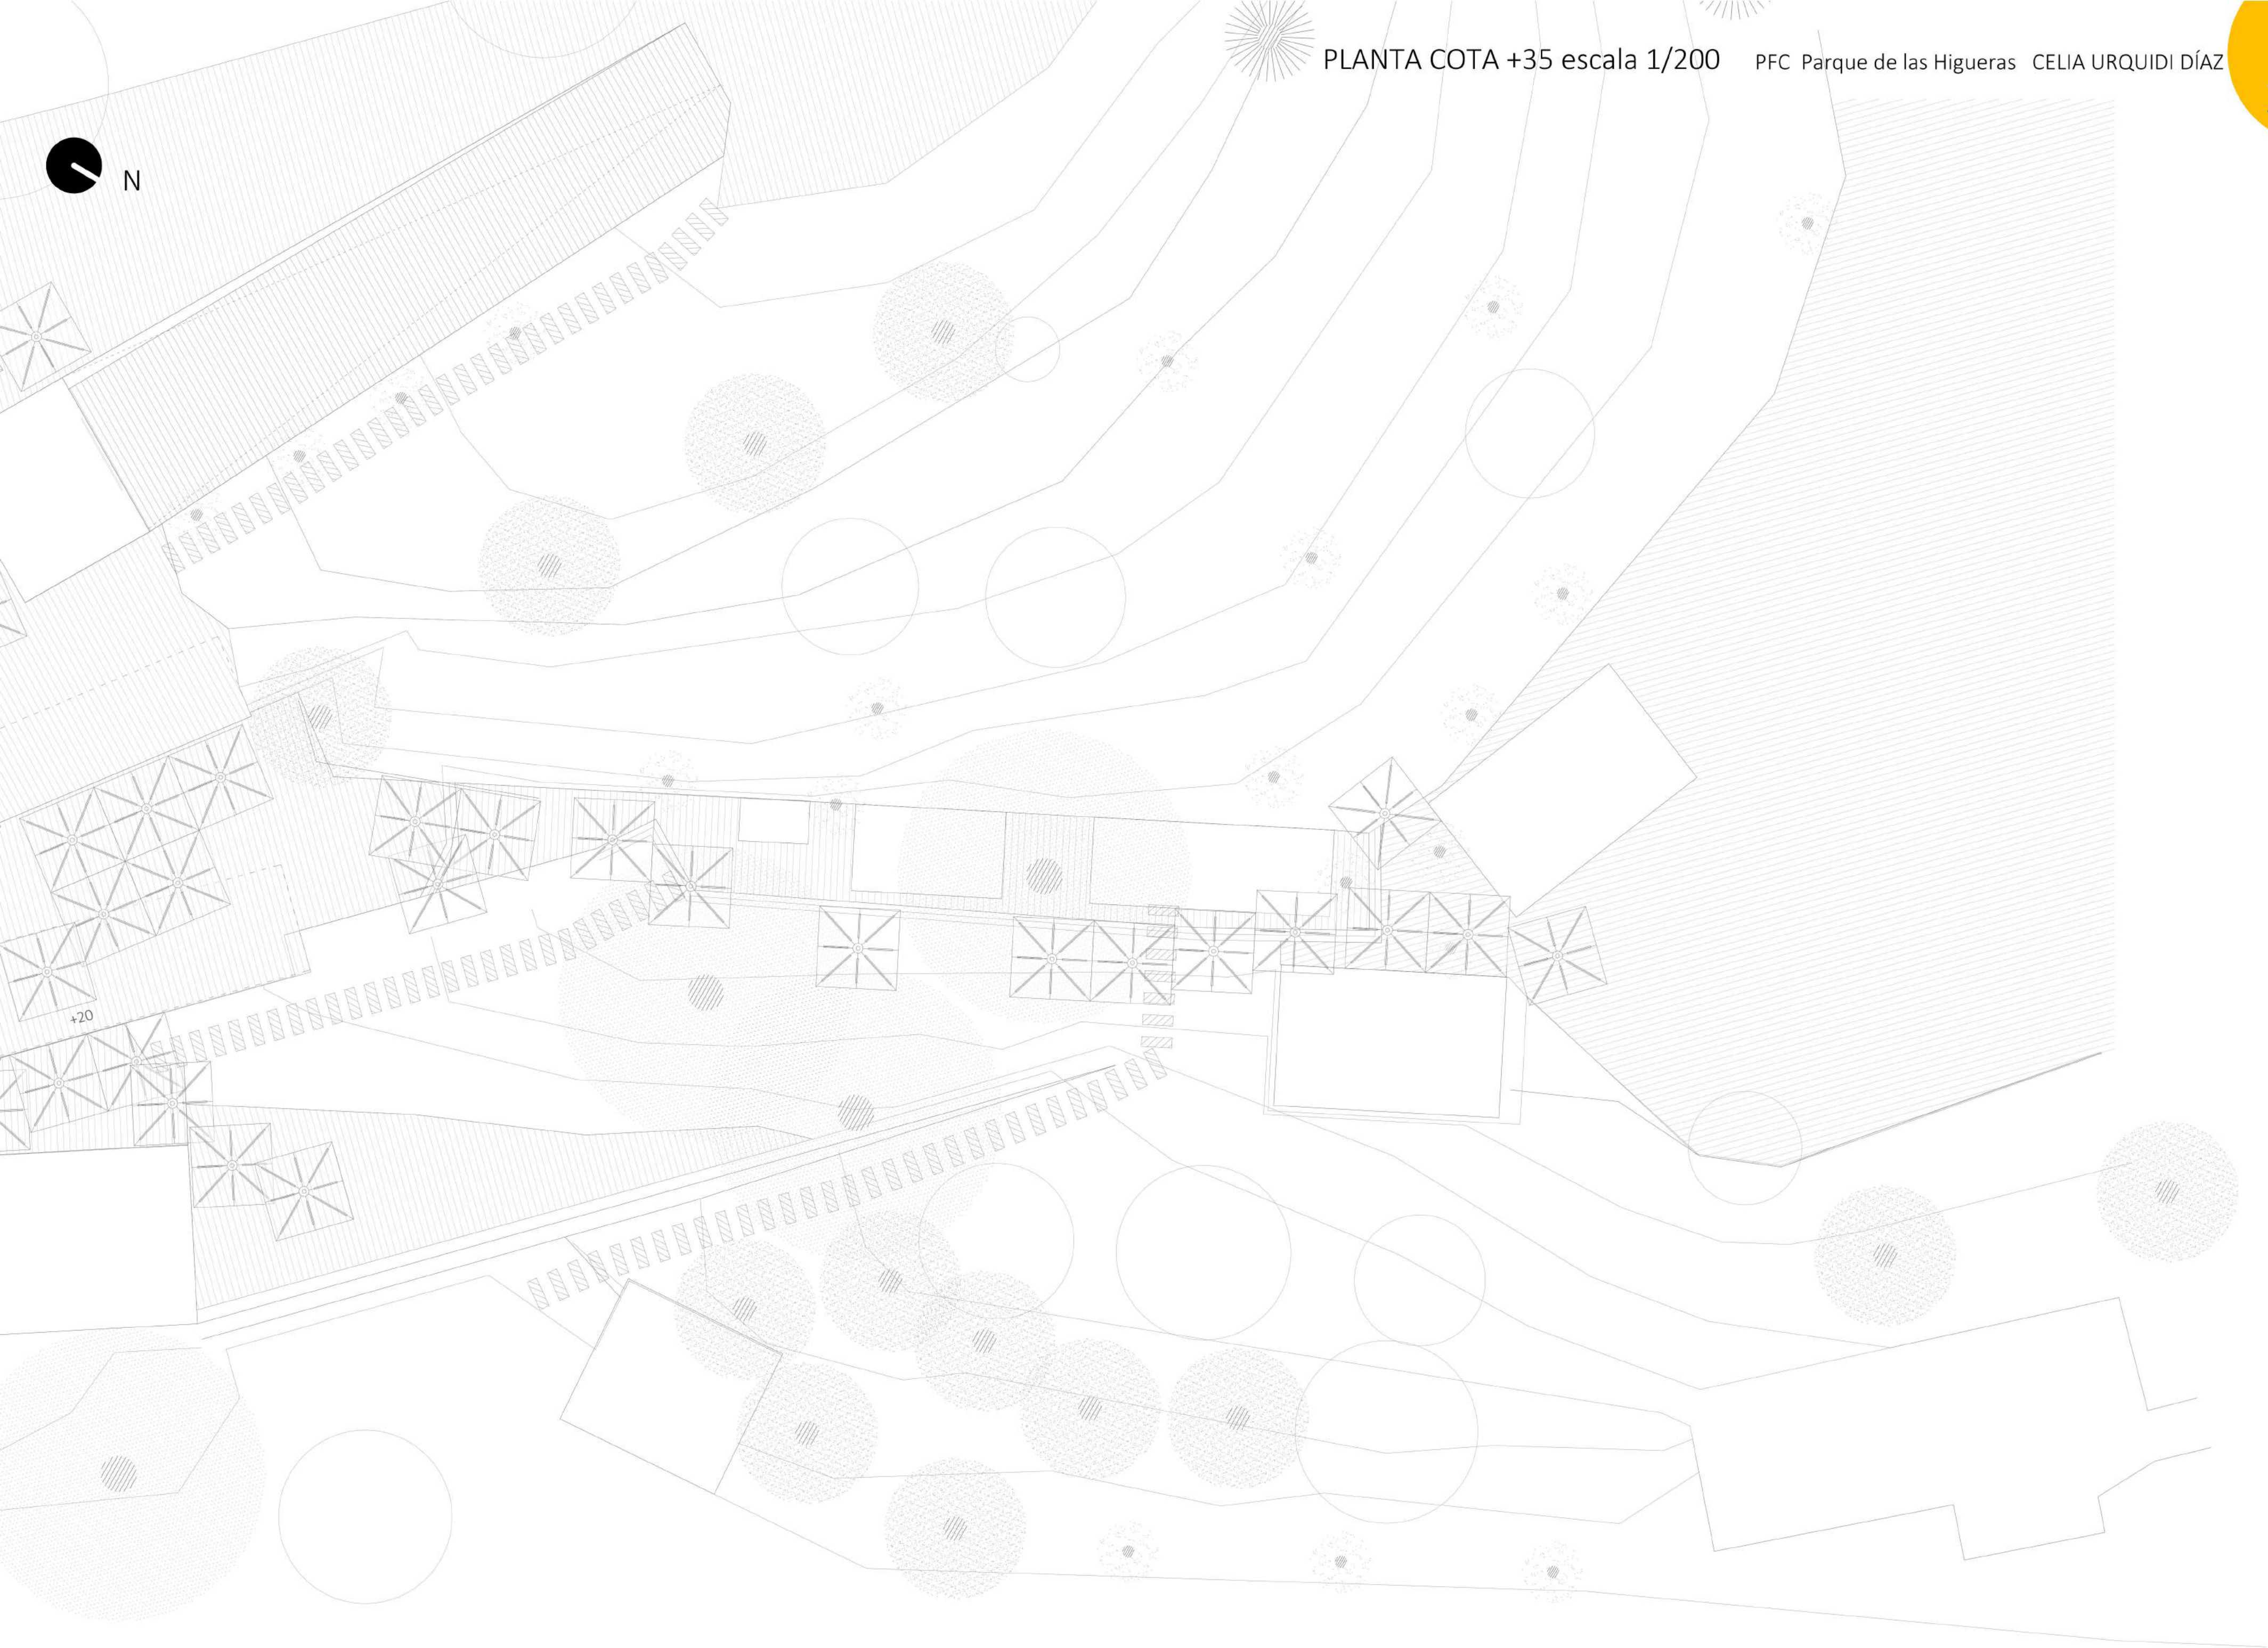



1. Administración
2. Cafetería
3. Pastelería
4. Biblioteca
5. Sala de ordenadores
6. Aulas de teoría
7. Aula de cocina de exhibición
8. Quiosco de alumnos
9. Vestuarios
10. Cocina del restaurante
11. Restaurante
12. Aula de cocina
13. Almacén
14. Cuarto de basuras

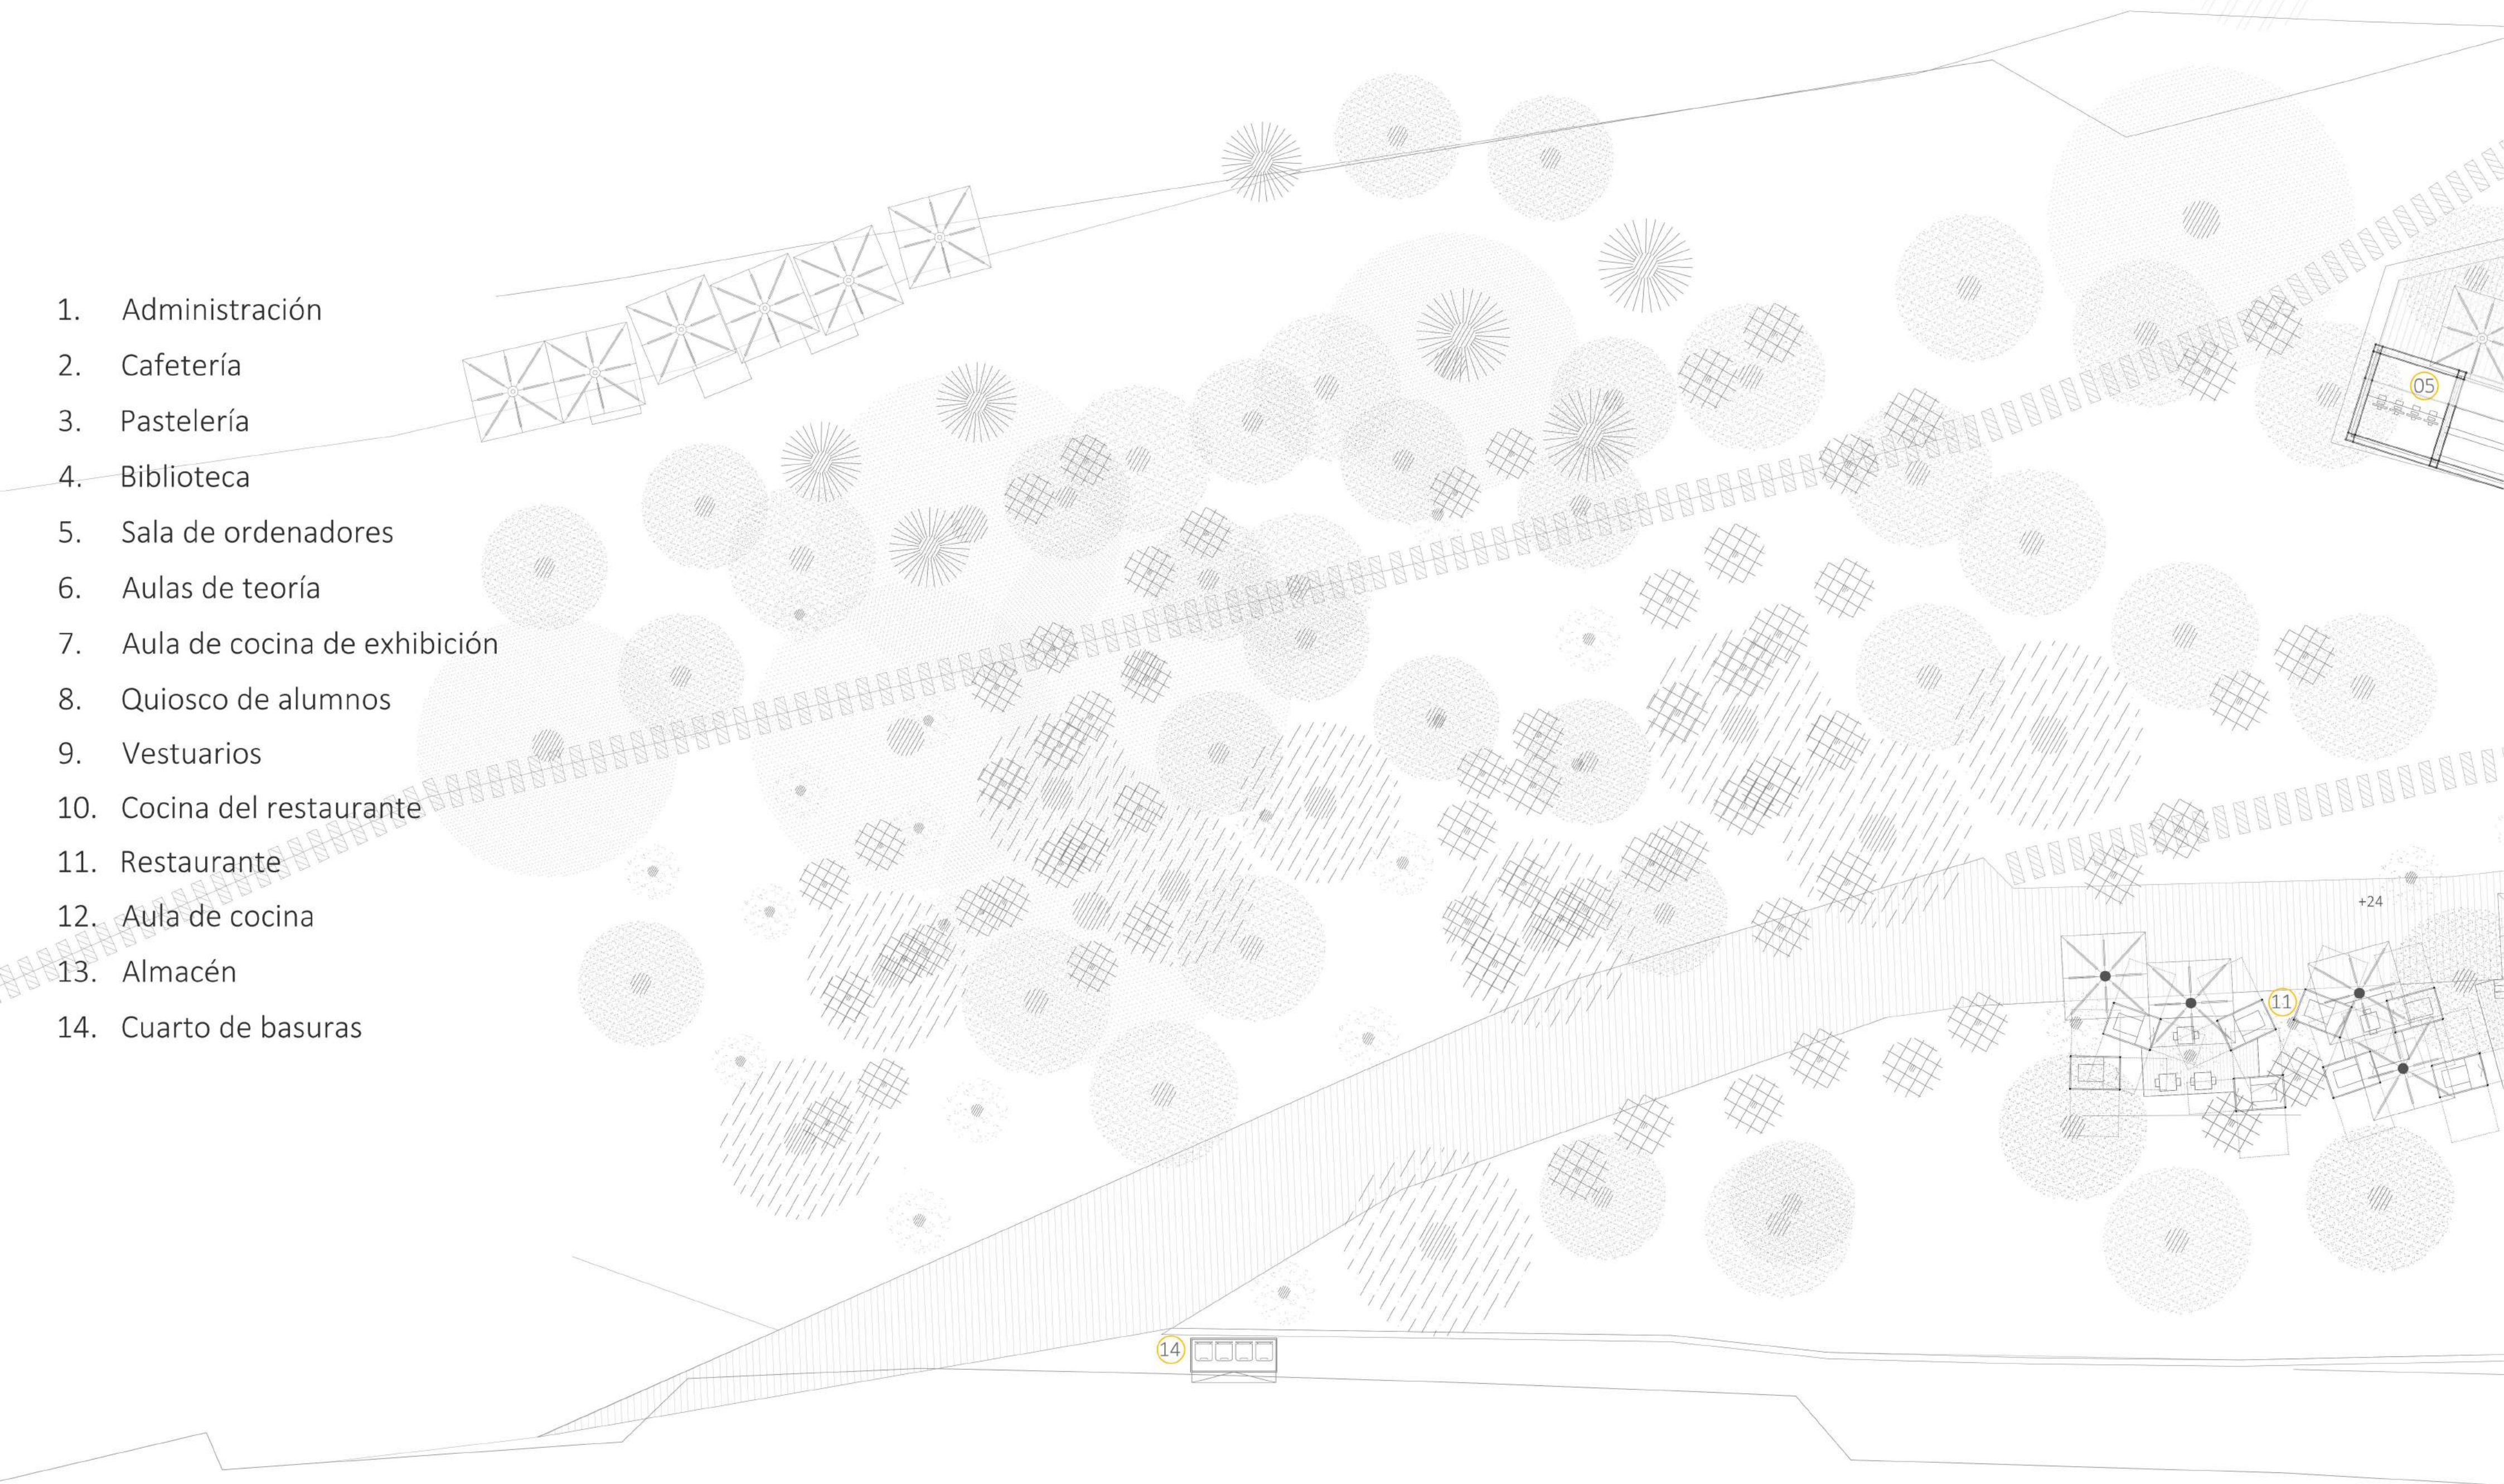




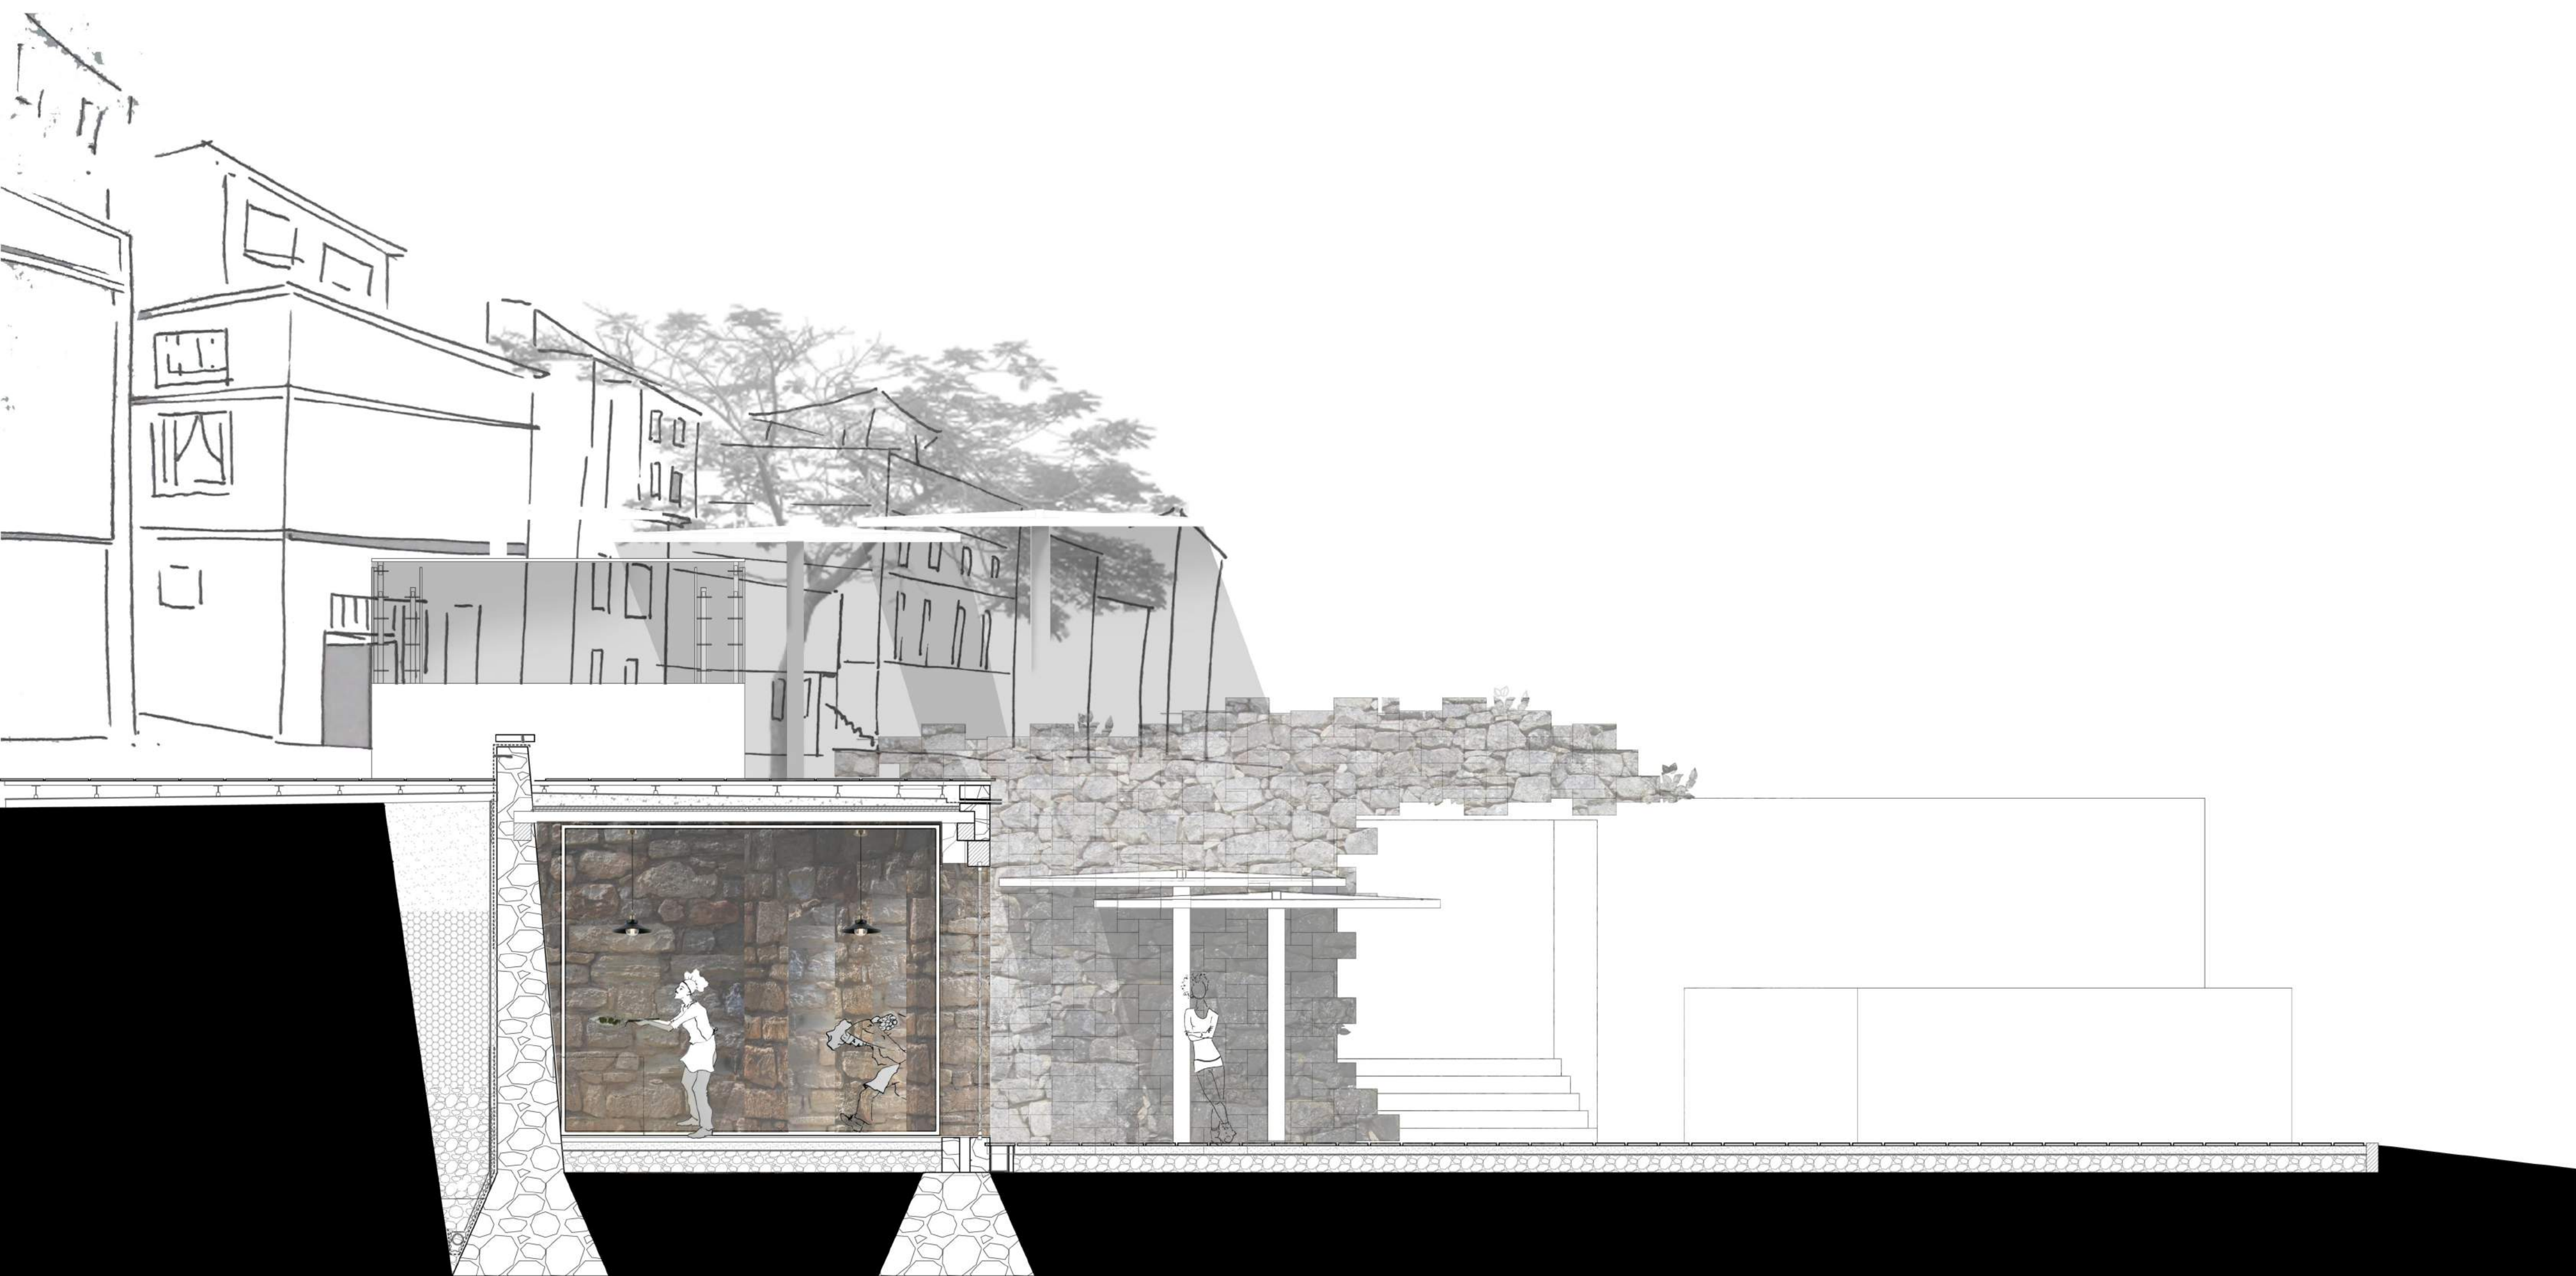
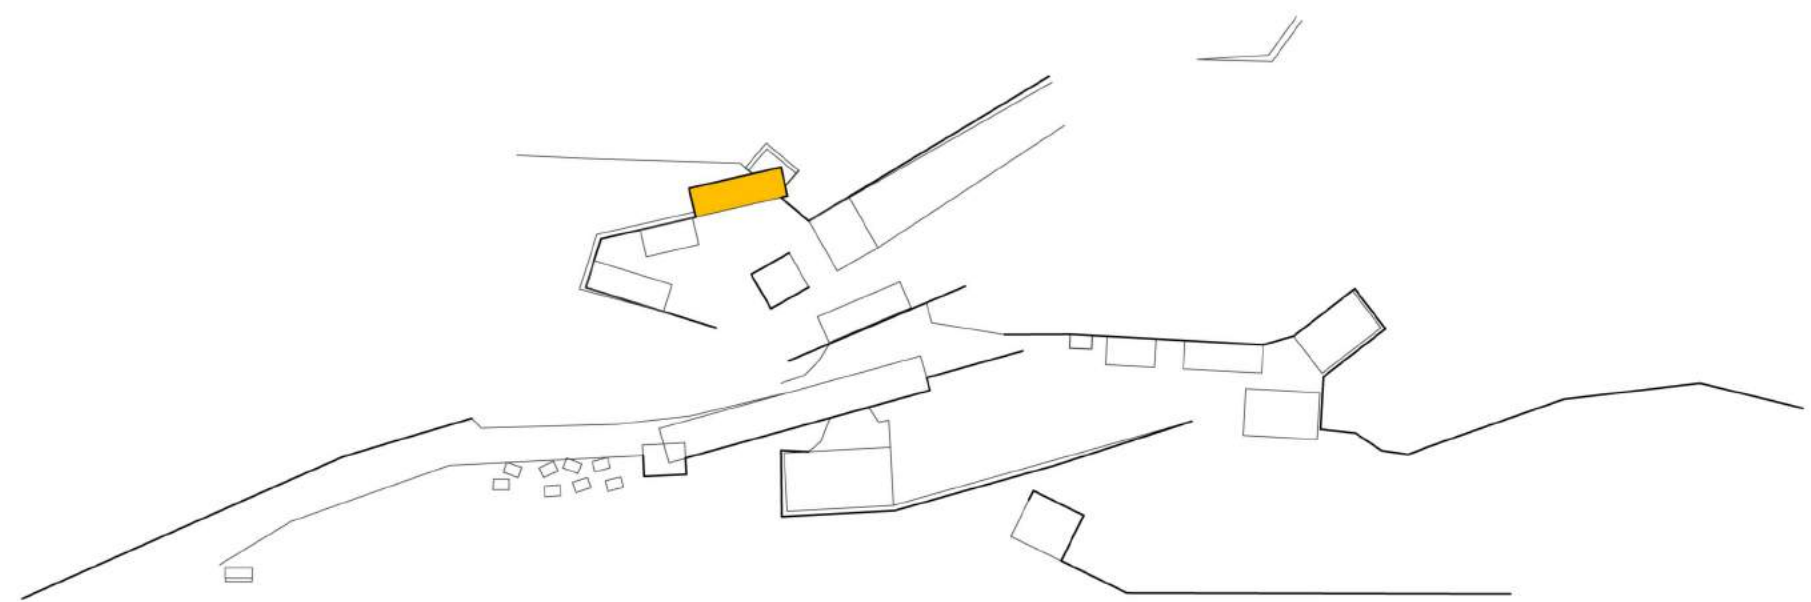


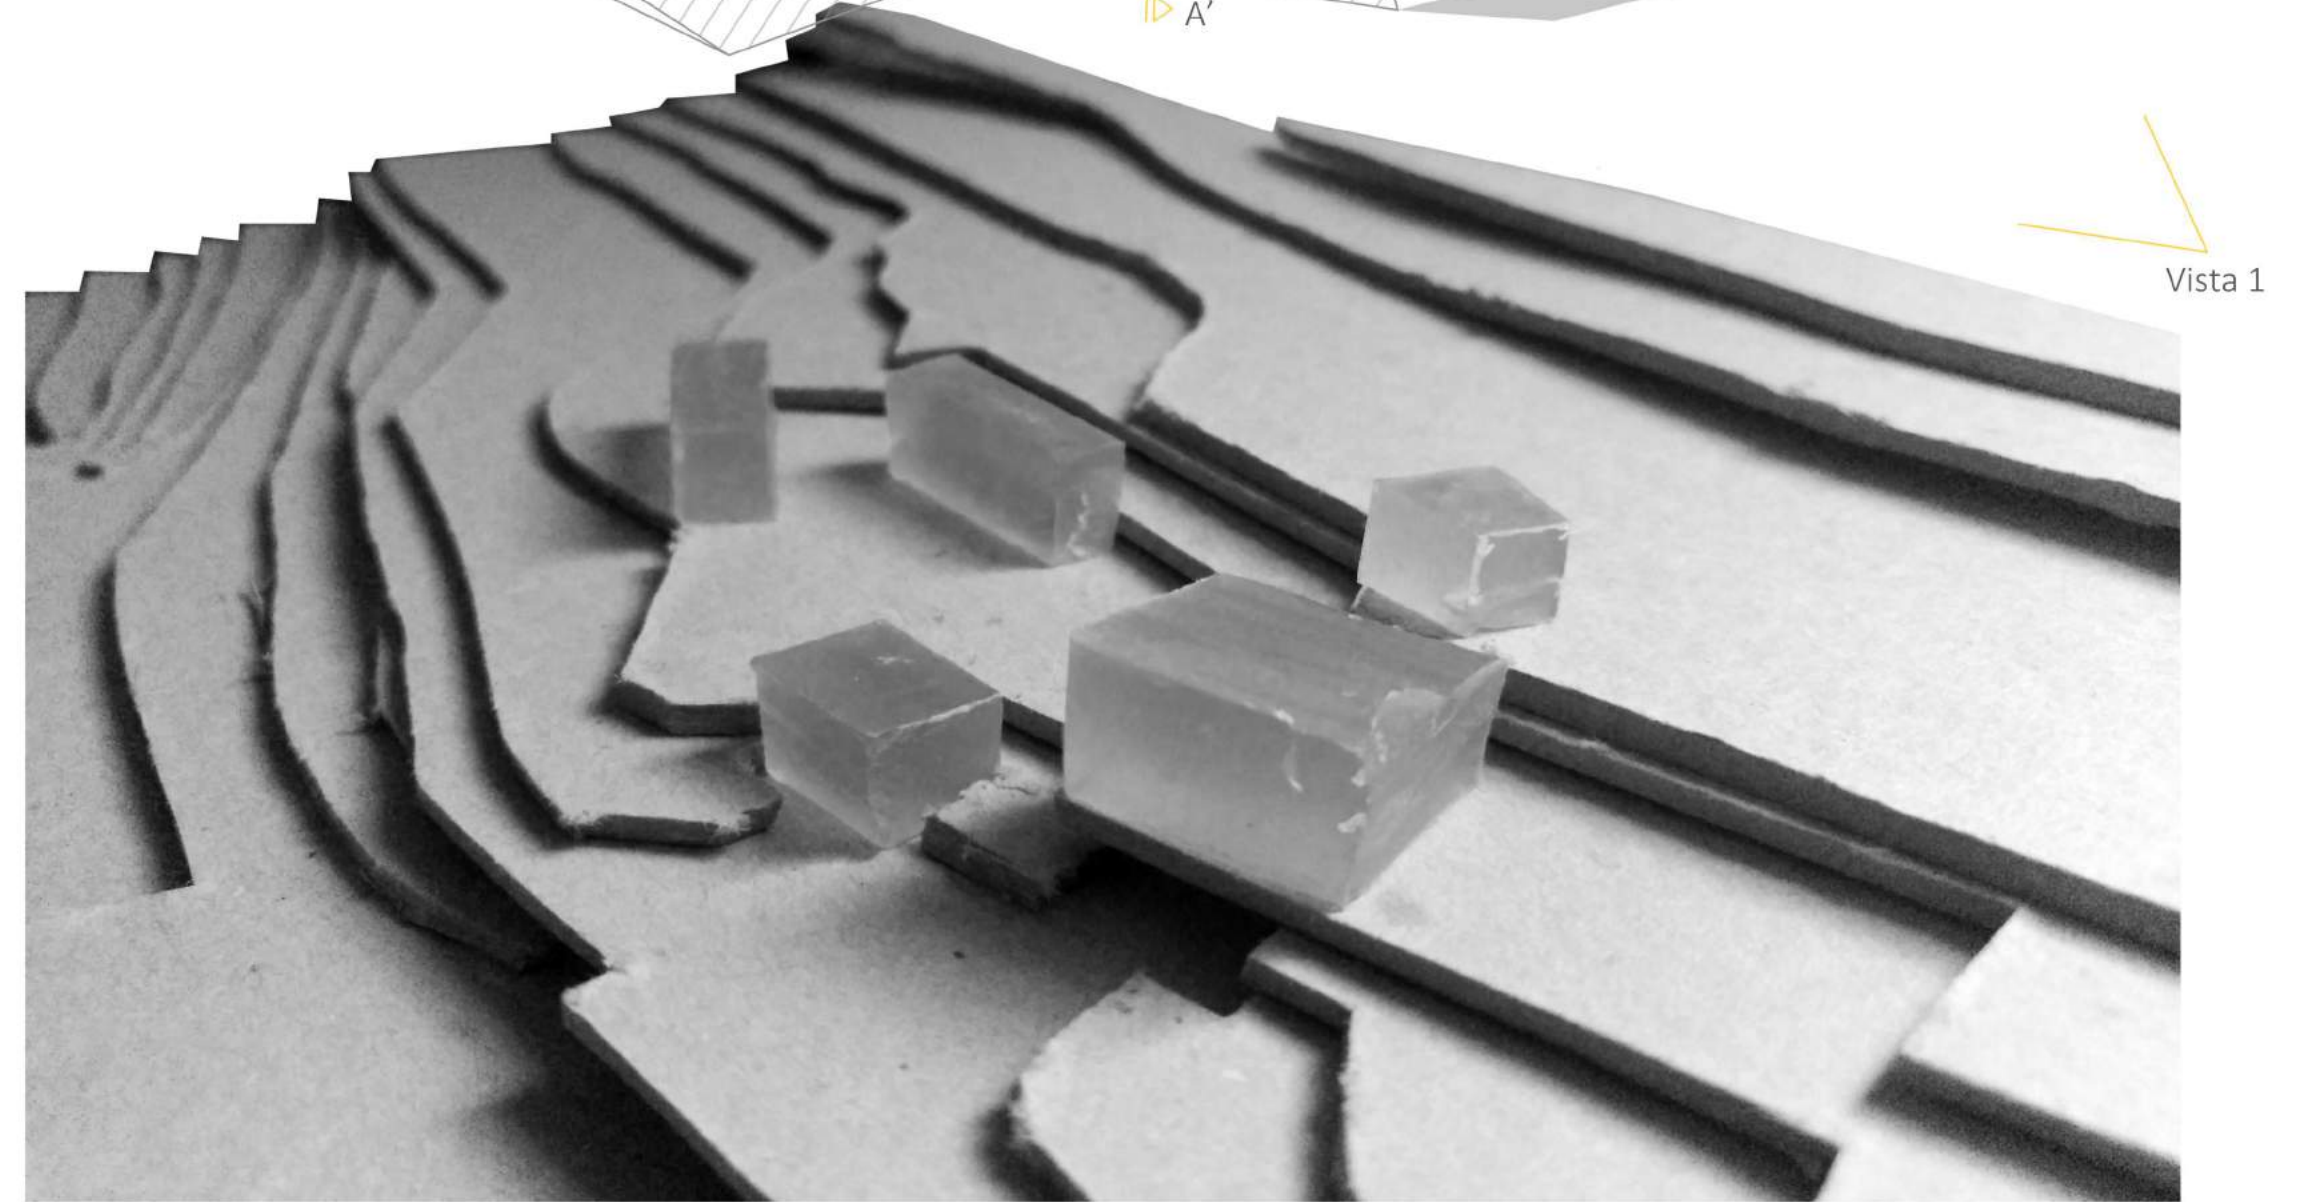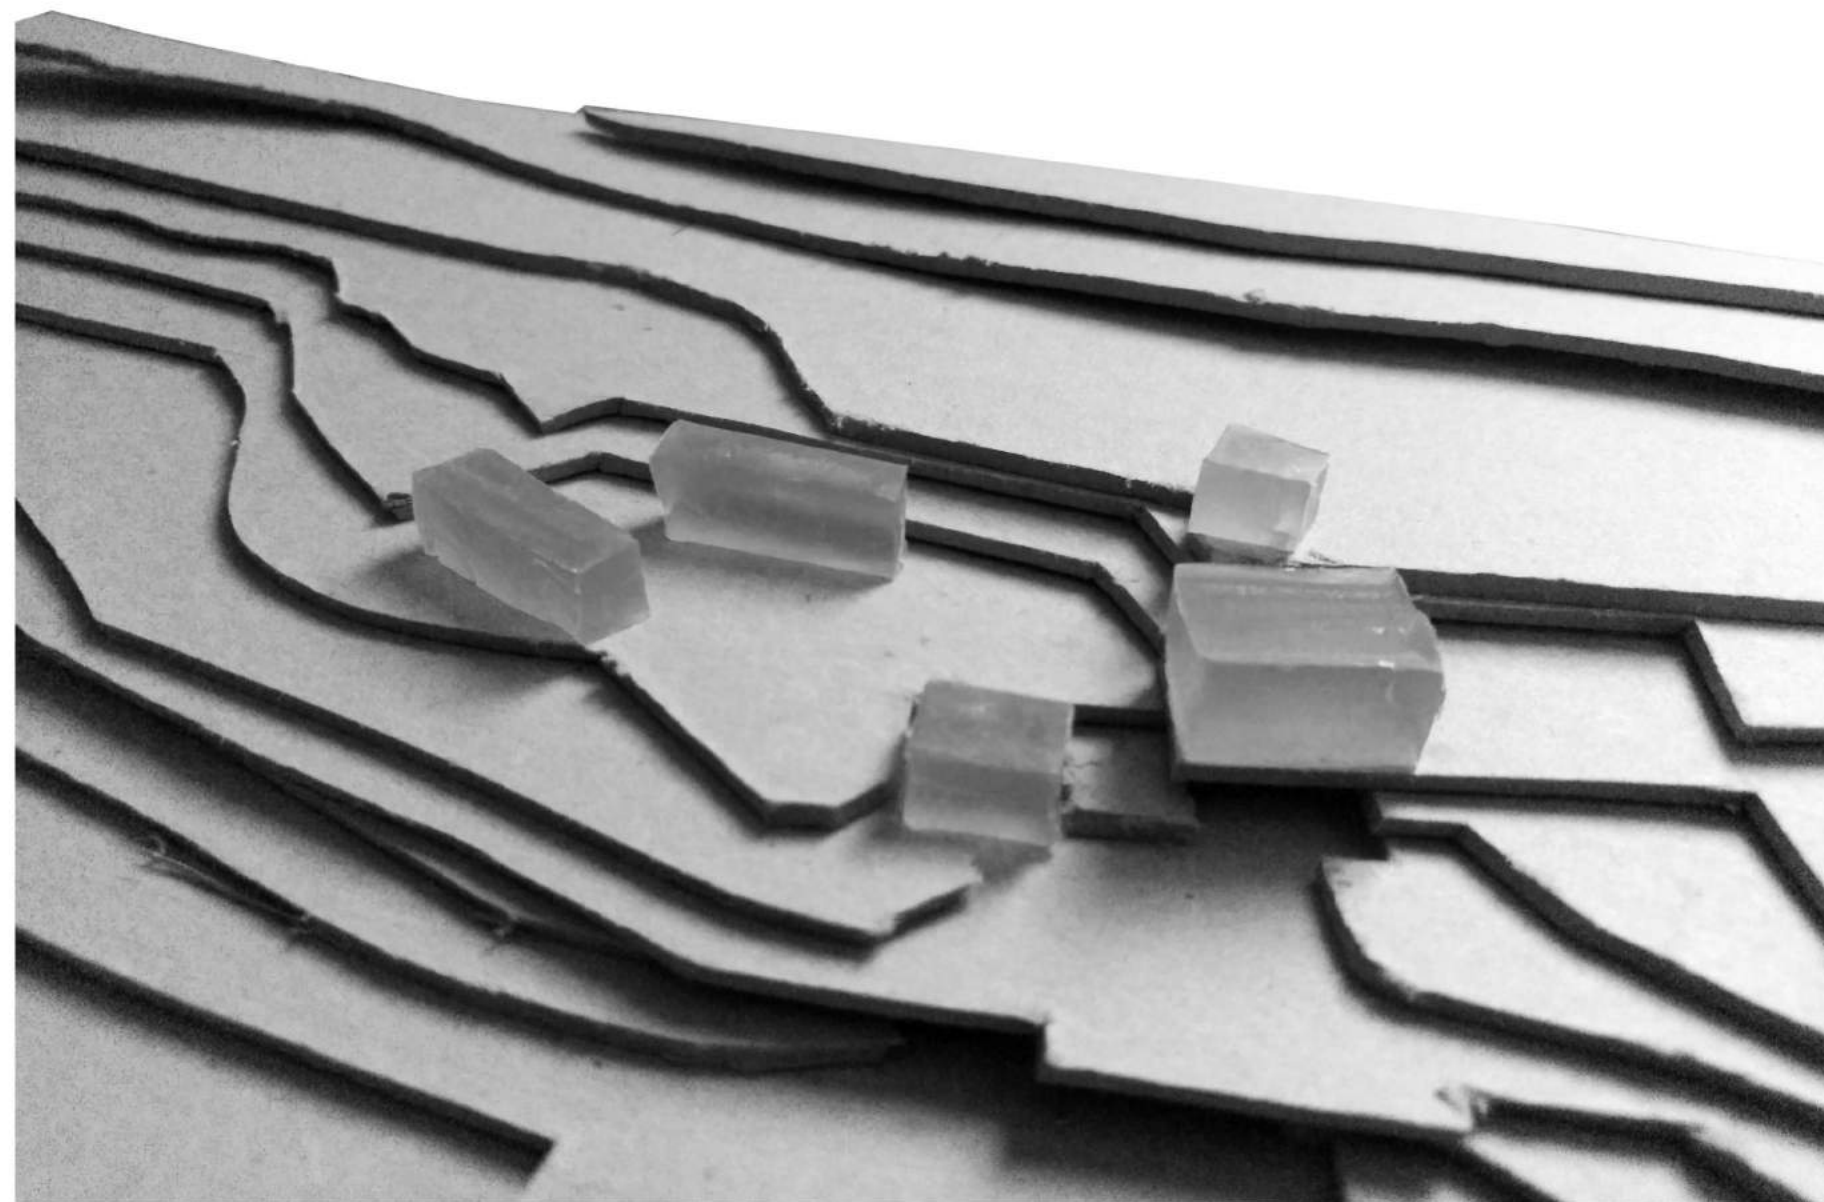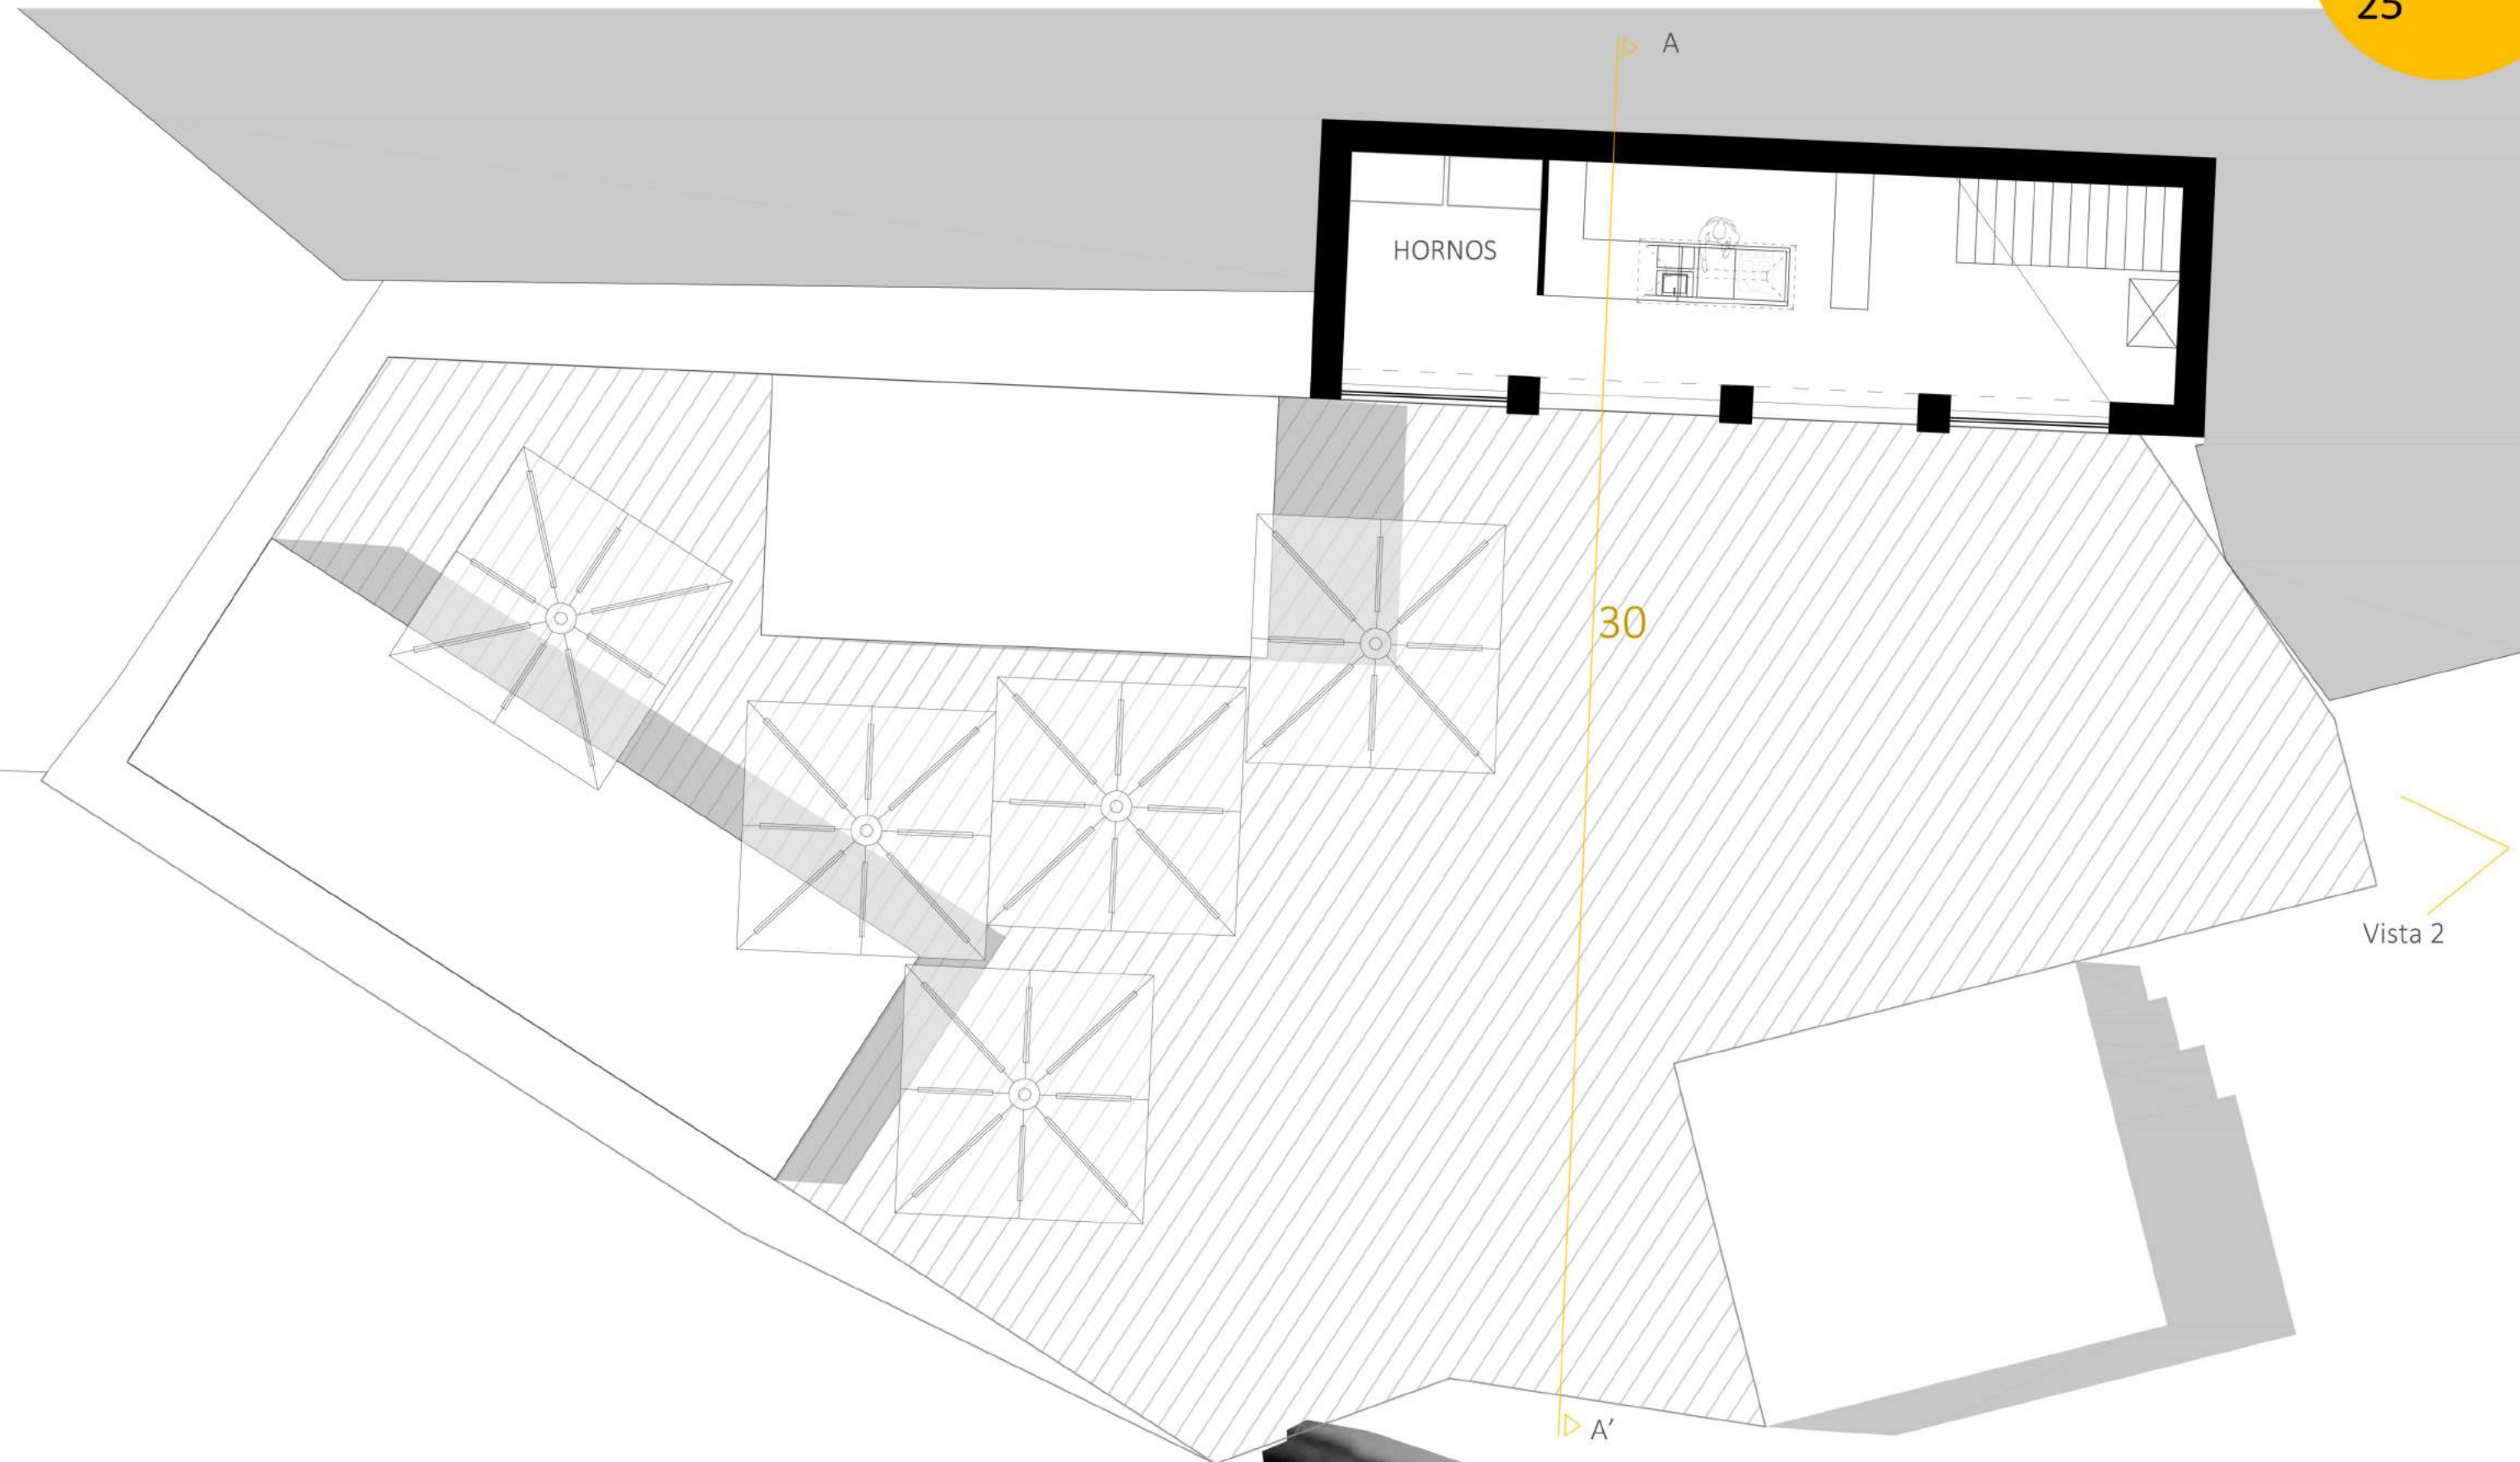

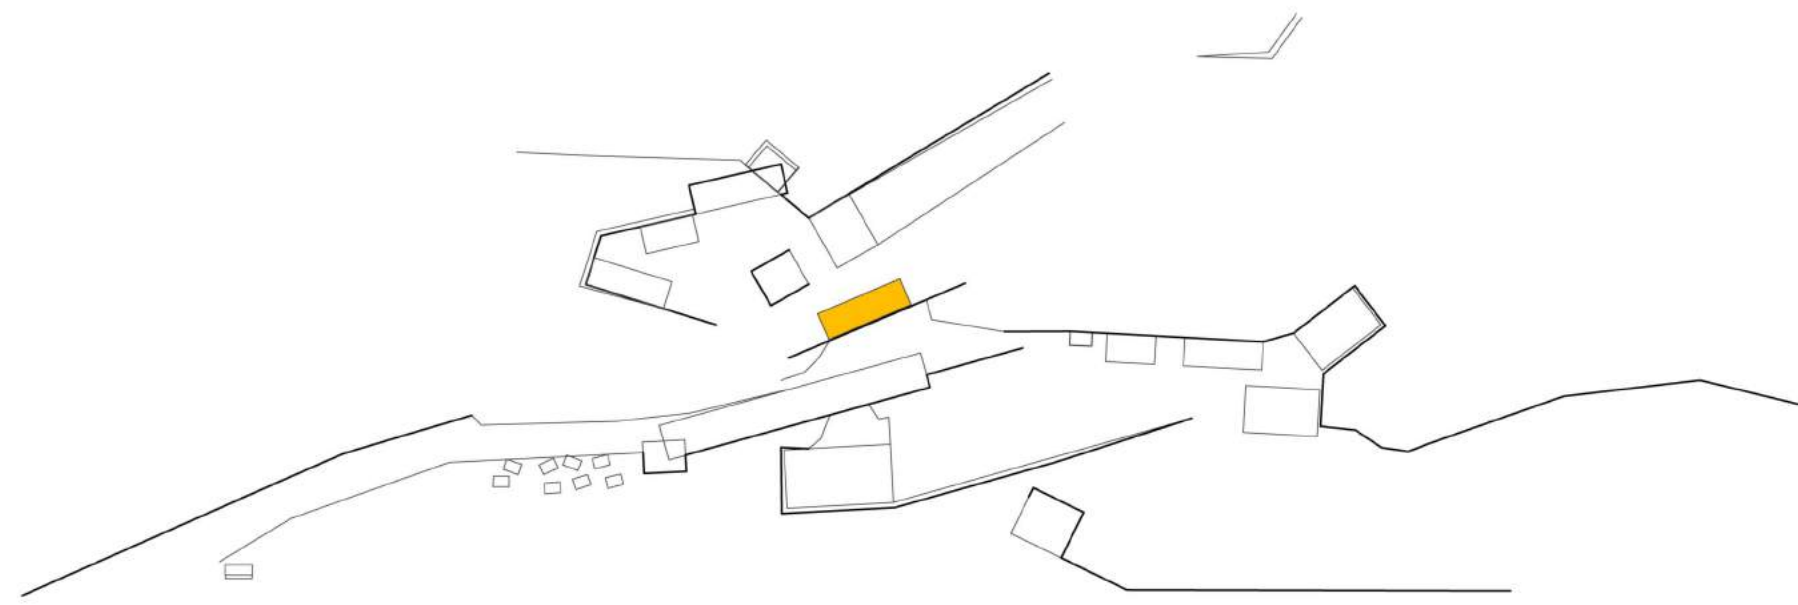



Vista 2

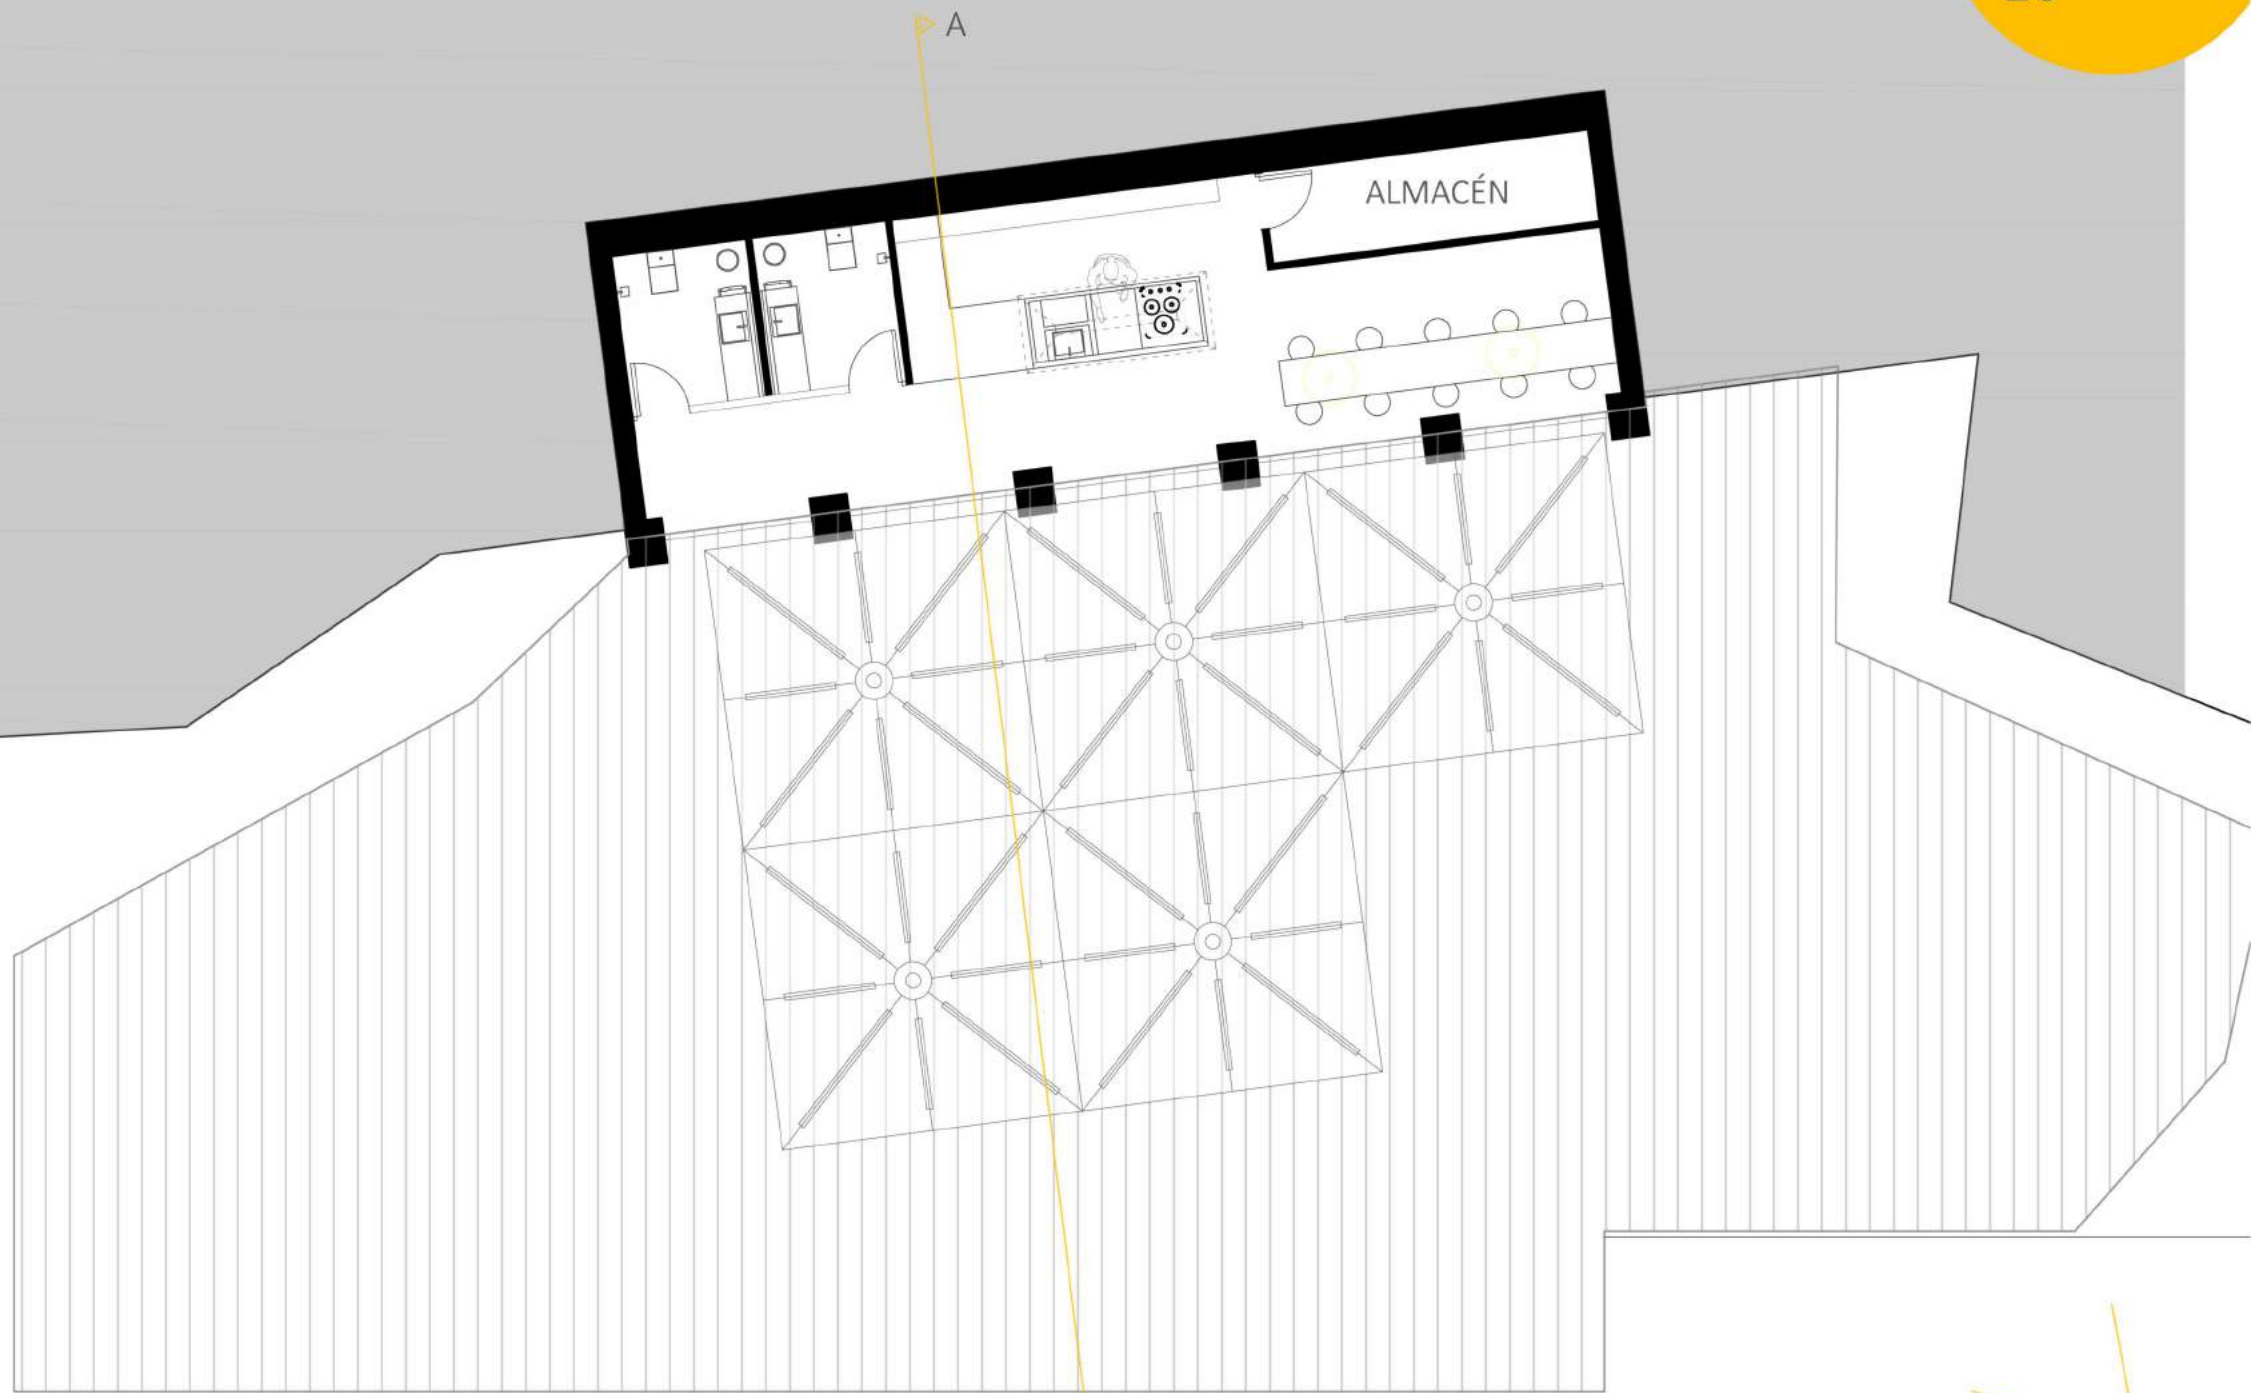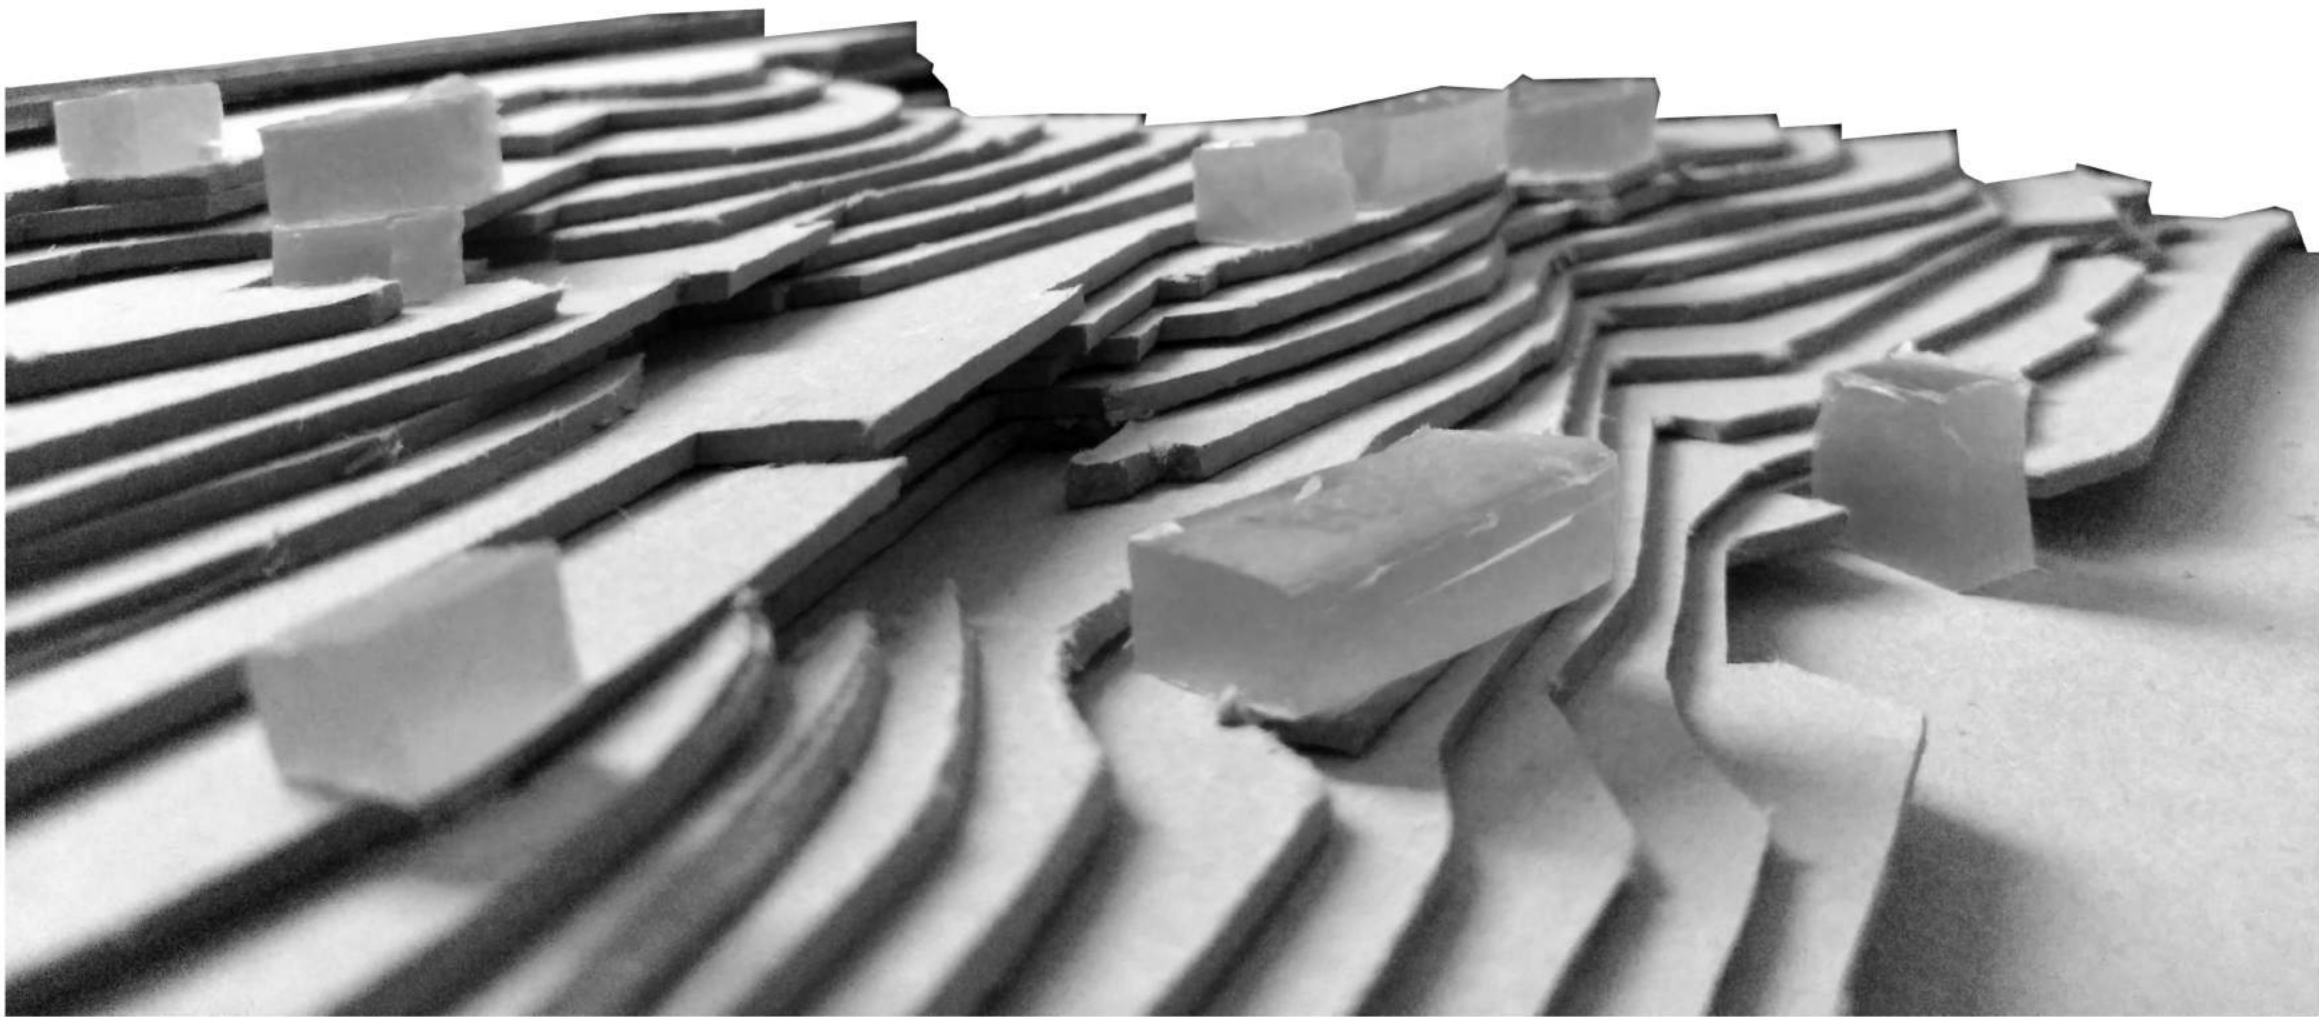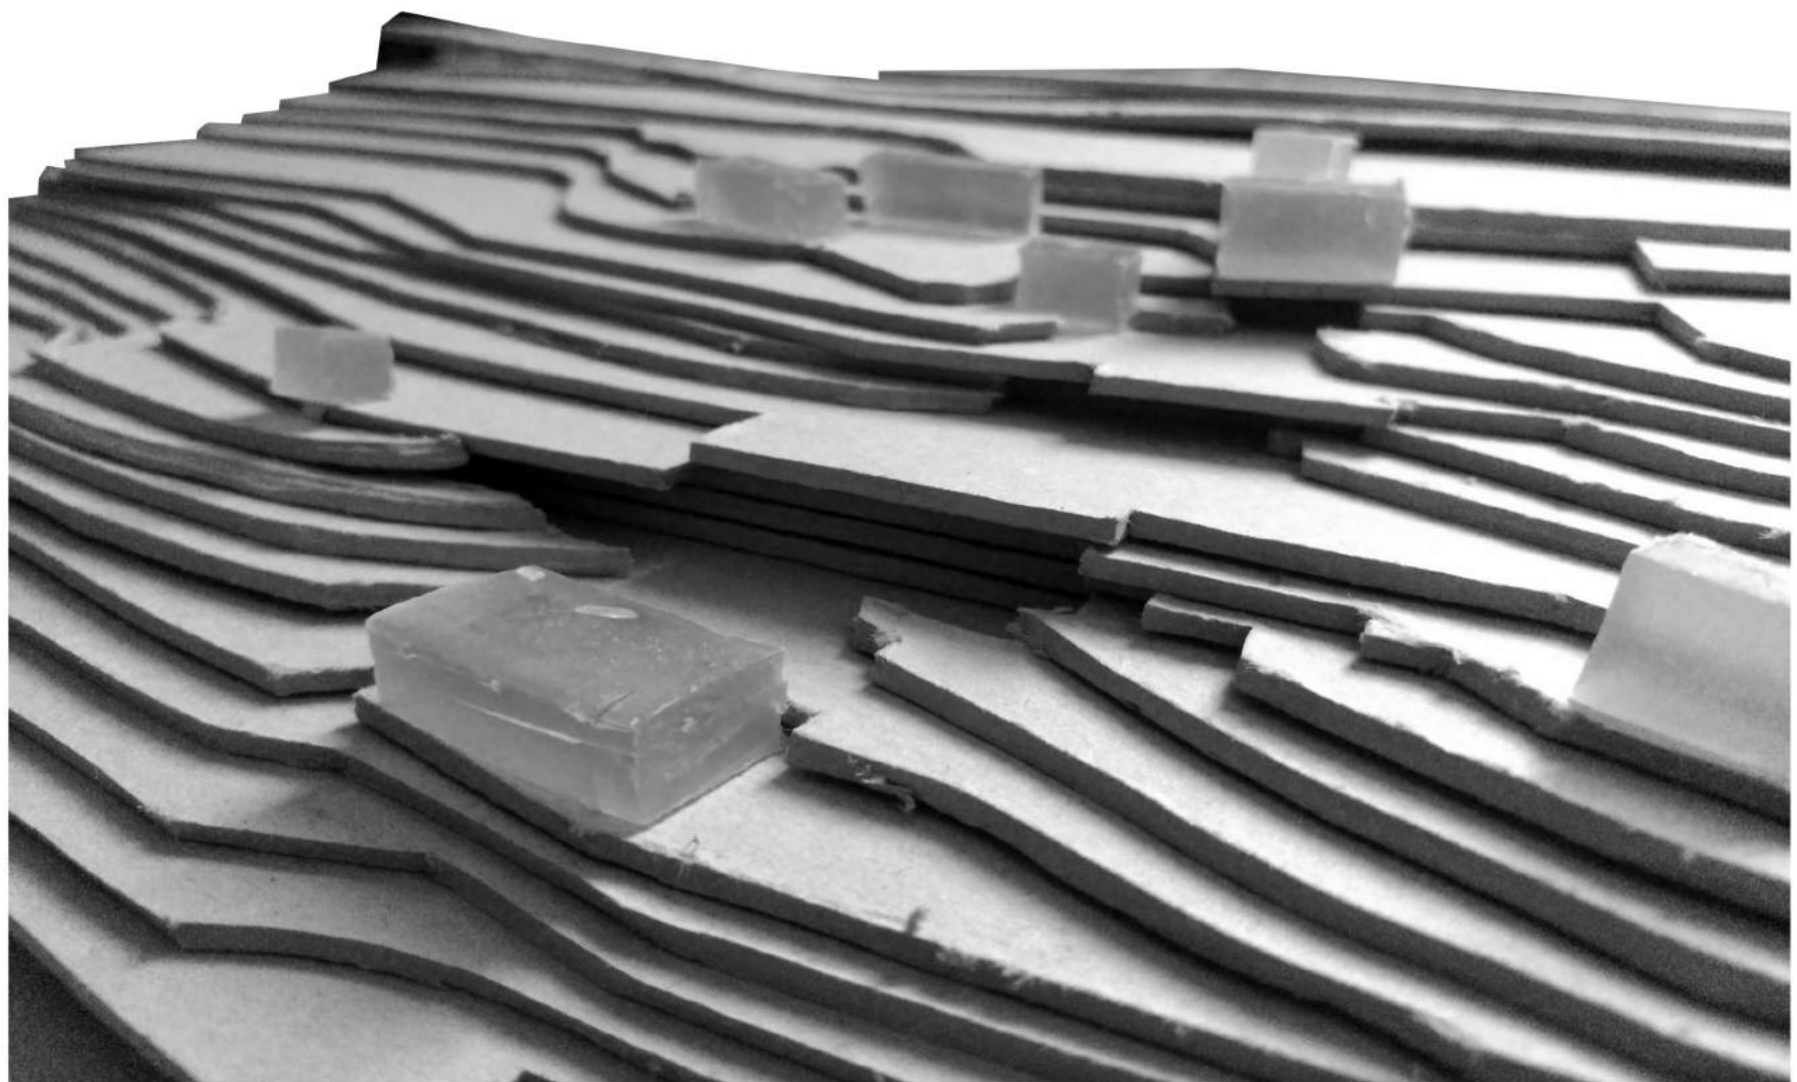

Vista 1



