




Planta cubierta

TÍTULO DEL PROYECTO	AUTOR DEL PROYECTO	TUTOR	CO-TUTOR DE CONSTRUCCIÓN / INSTALACIONES	CO-TUTOR DE ESTRUCTURAS	ESCALA	Nº
ARQUITECTURA Y ESPACIO CONTEMPORÁNEO Espacio informal ciudad y paisaje	JORGE NUEZ LEÓN	JUAN RAMÍREZ GUEDES	JOSE MIGUEL RODRÍGUEZ GUERRA	JUAN RAFAEL PEREZ CABRERA	1:500	6

La Isleta, Las Palmas de Gran Canaria
noviembre 2016

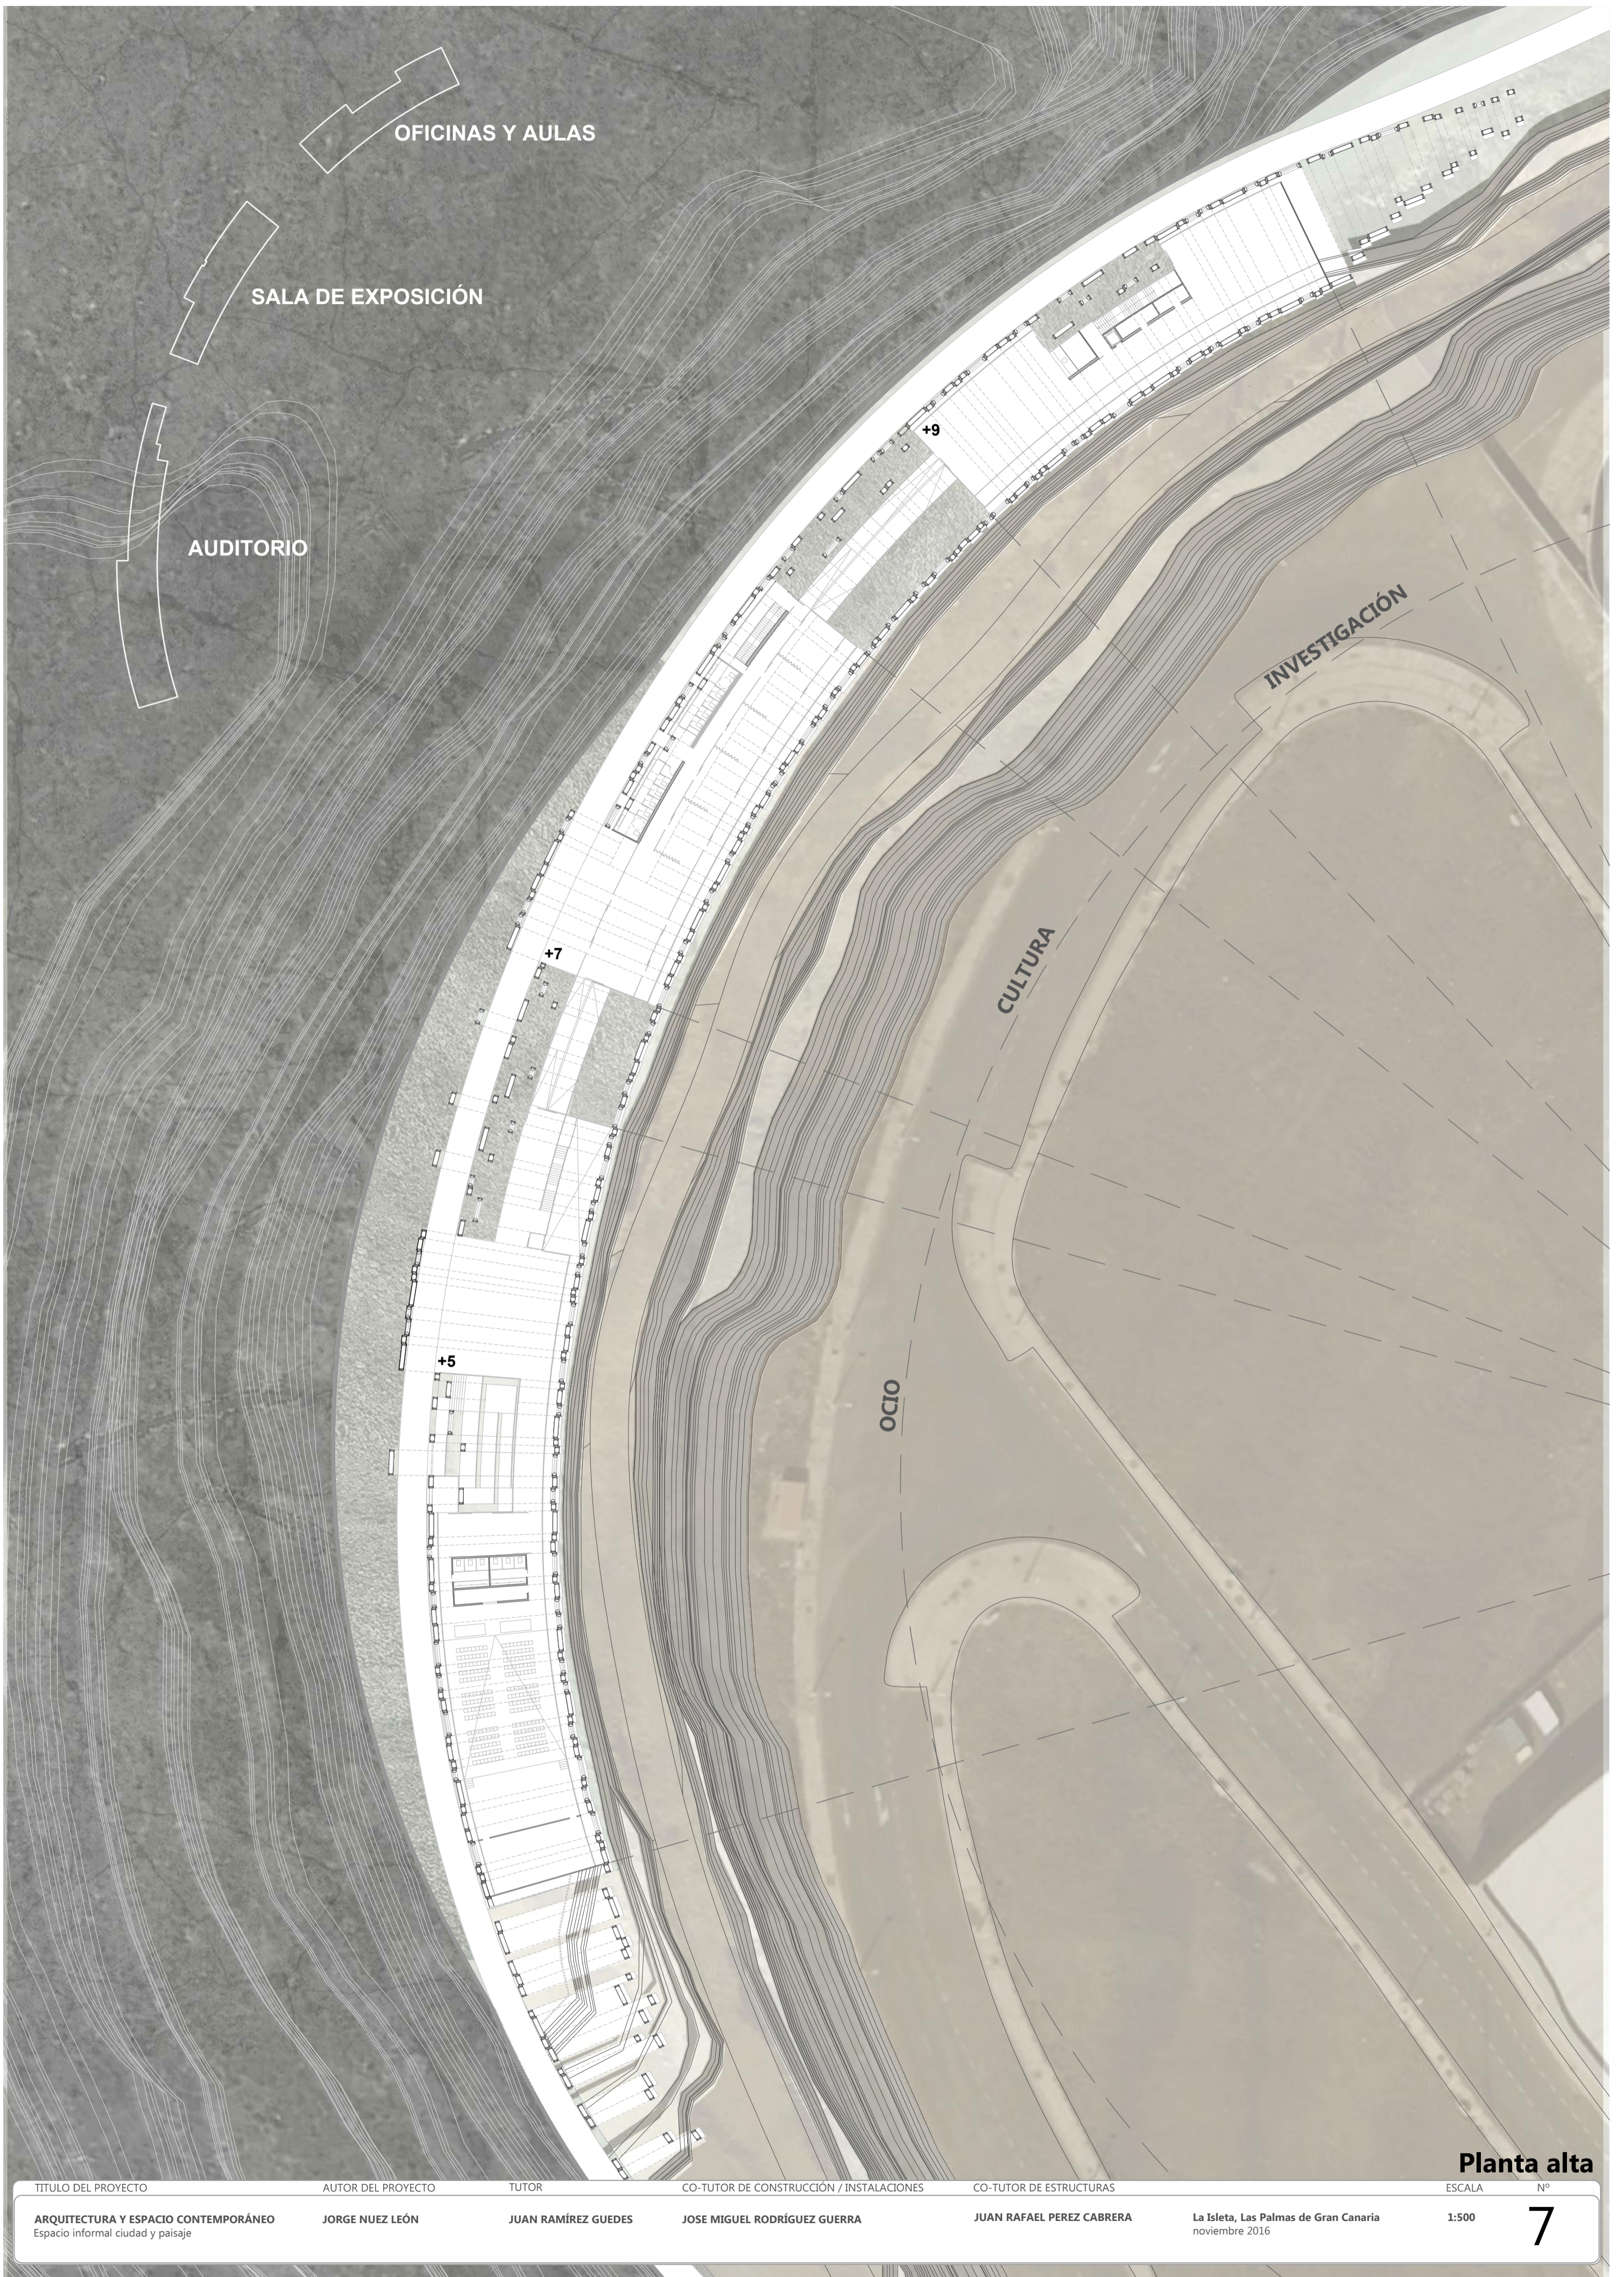

OFICINAS Y AULAS

SALA DE EXPOSICIÓN

AUDITORIO

INVESTIGACIÓN

CULTURA

OCIO

+9
+7
+5

Planta alta

TÍTULO DEL PROYECTO

AUTOR DEL PROYECTO

TUTOR

CO-TUTOR DE CONSTRUCCIÓN / INSTALACIONES

CO-TUTOR DE ESTRUCTURAS

ESCALA

Nº

ARQUITECTURA Y ESPACIO CONTEMPORÁNEO
Espacio informal ciudad y paisaje

JORGE NUEZ LEÓN

JUAN RAMÍREZ GUEDES


JOSE MIGUEL RODRÍGUEZ GUERRA

JUAN RAFAEL PEREZ CABRERA

La Isleta, Las Palmas de Gran Canaria
noviembre 2016

1:500

7

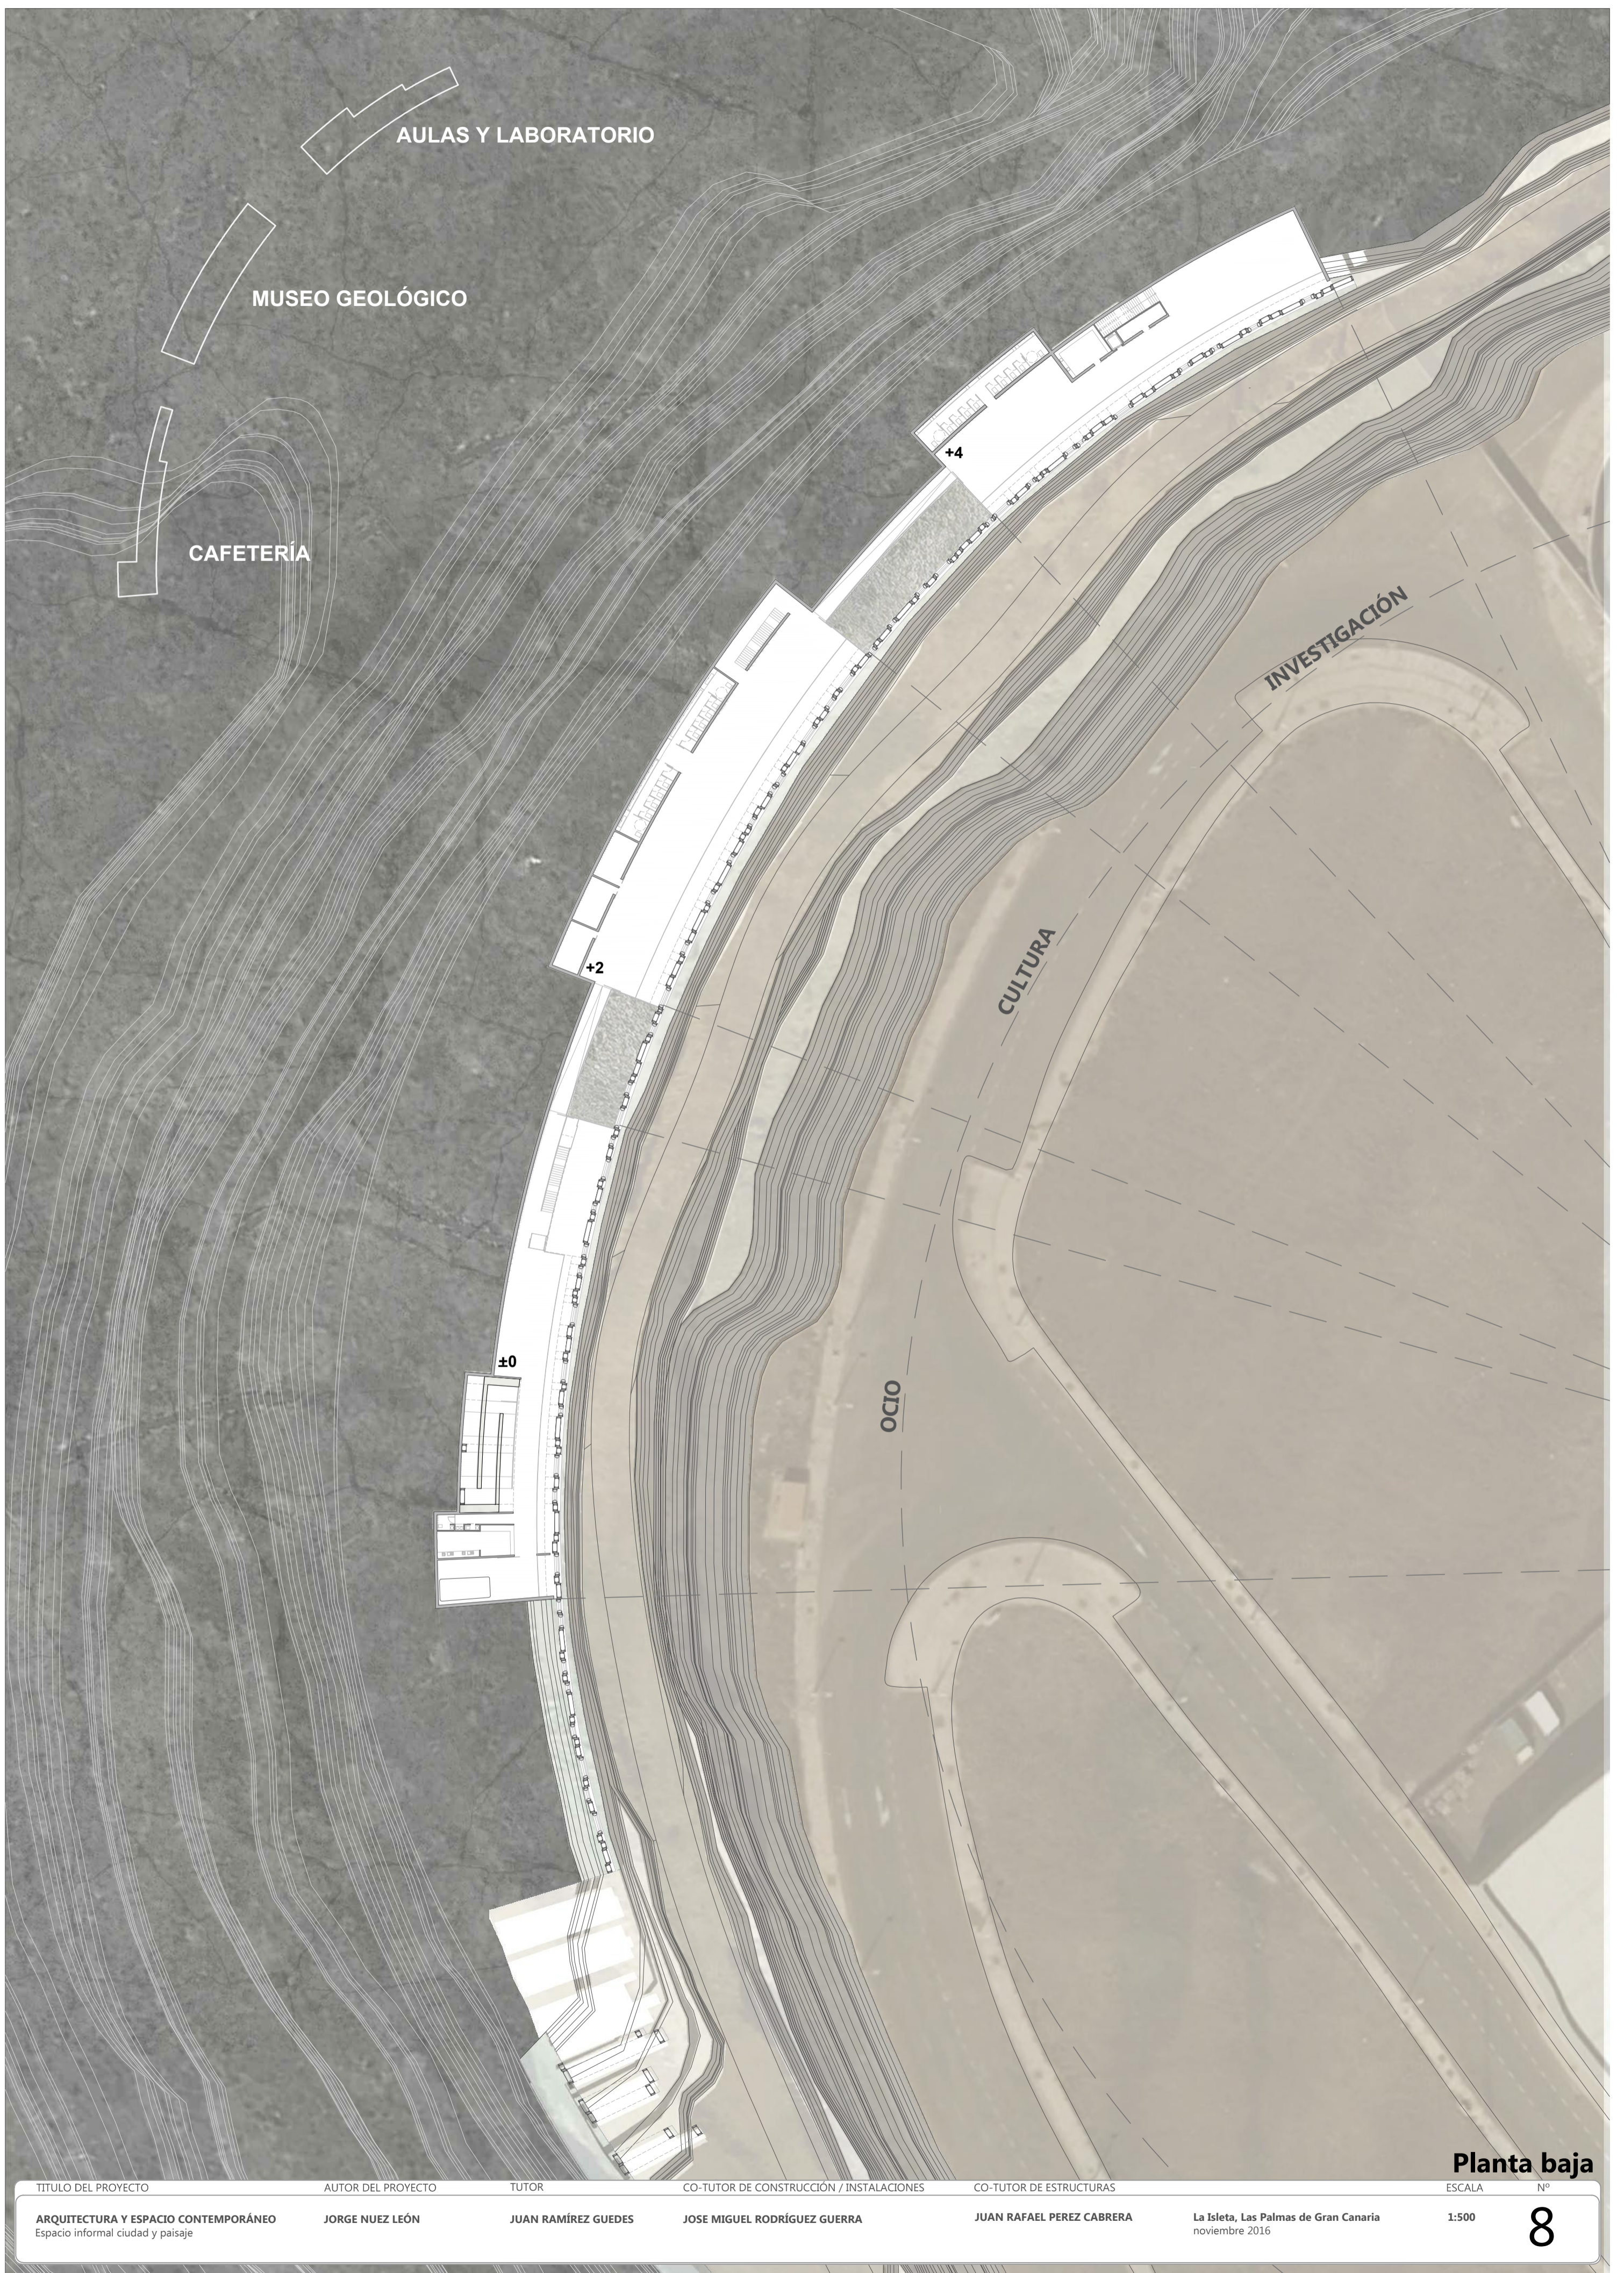


Planta baja


TÍTULO DEL PROYECTO	AUTOR DEL PROYECTO	TUTOR	CO-TUTOR DE CONSTRUCCIÓN / INSTALACIONES	CO-TUTOR DE ESTRUCTURAS	ESCALA	Nº
ARQUITECTURA Y ESPACIO CONTEMPORÁNEO Espacio informal ciudad y paisaje	JORGE NUEZ LEÓN	JUAN RAMÍREZ GUEDES	JOSE MIGUEL RODRÍGUEZ GUERRA	JUAN RAFAEL PEREZ CABRERA	1:500	8

La Isleta, Las Palmas de Gran Canaria
noviembre 2016

Planta alta

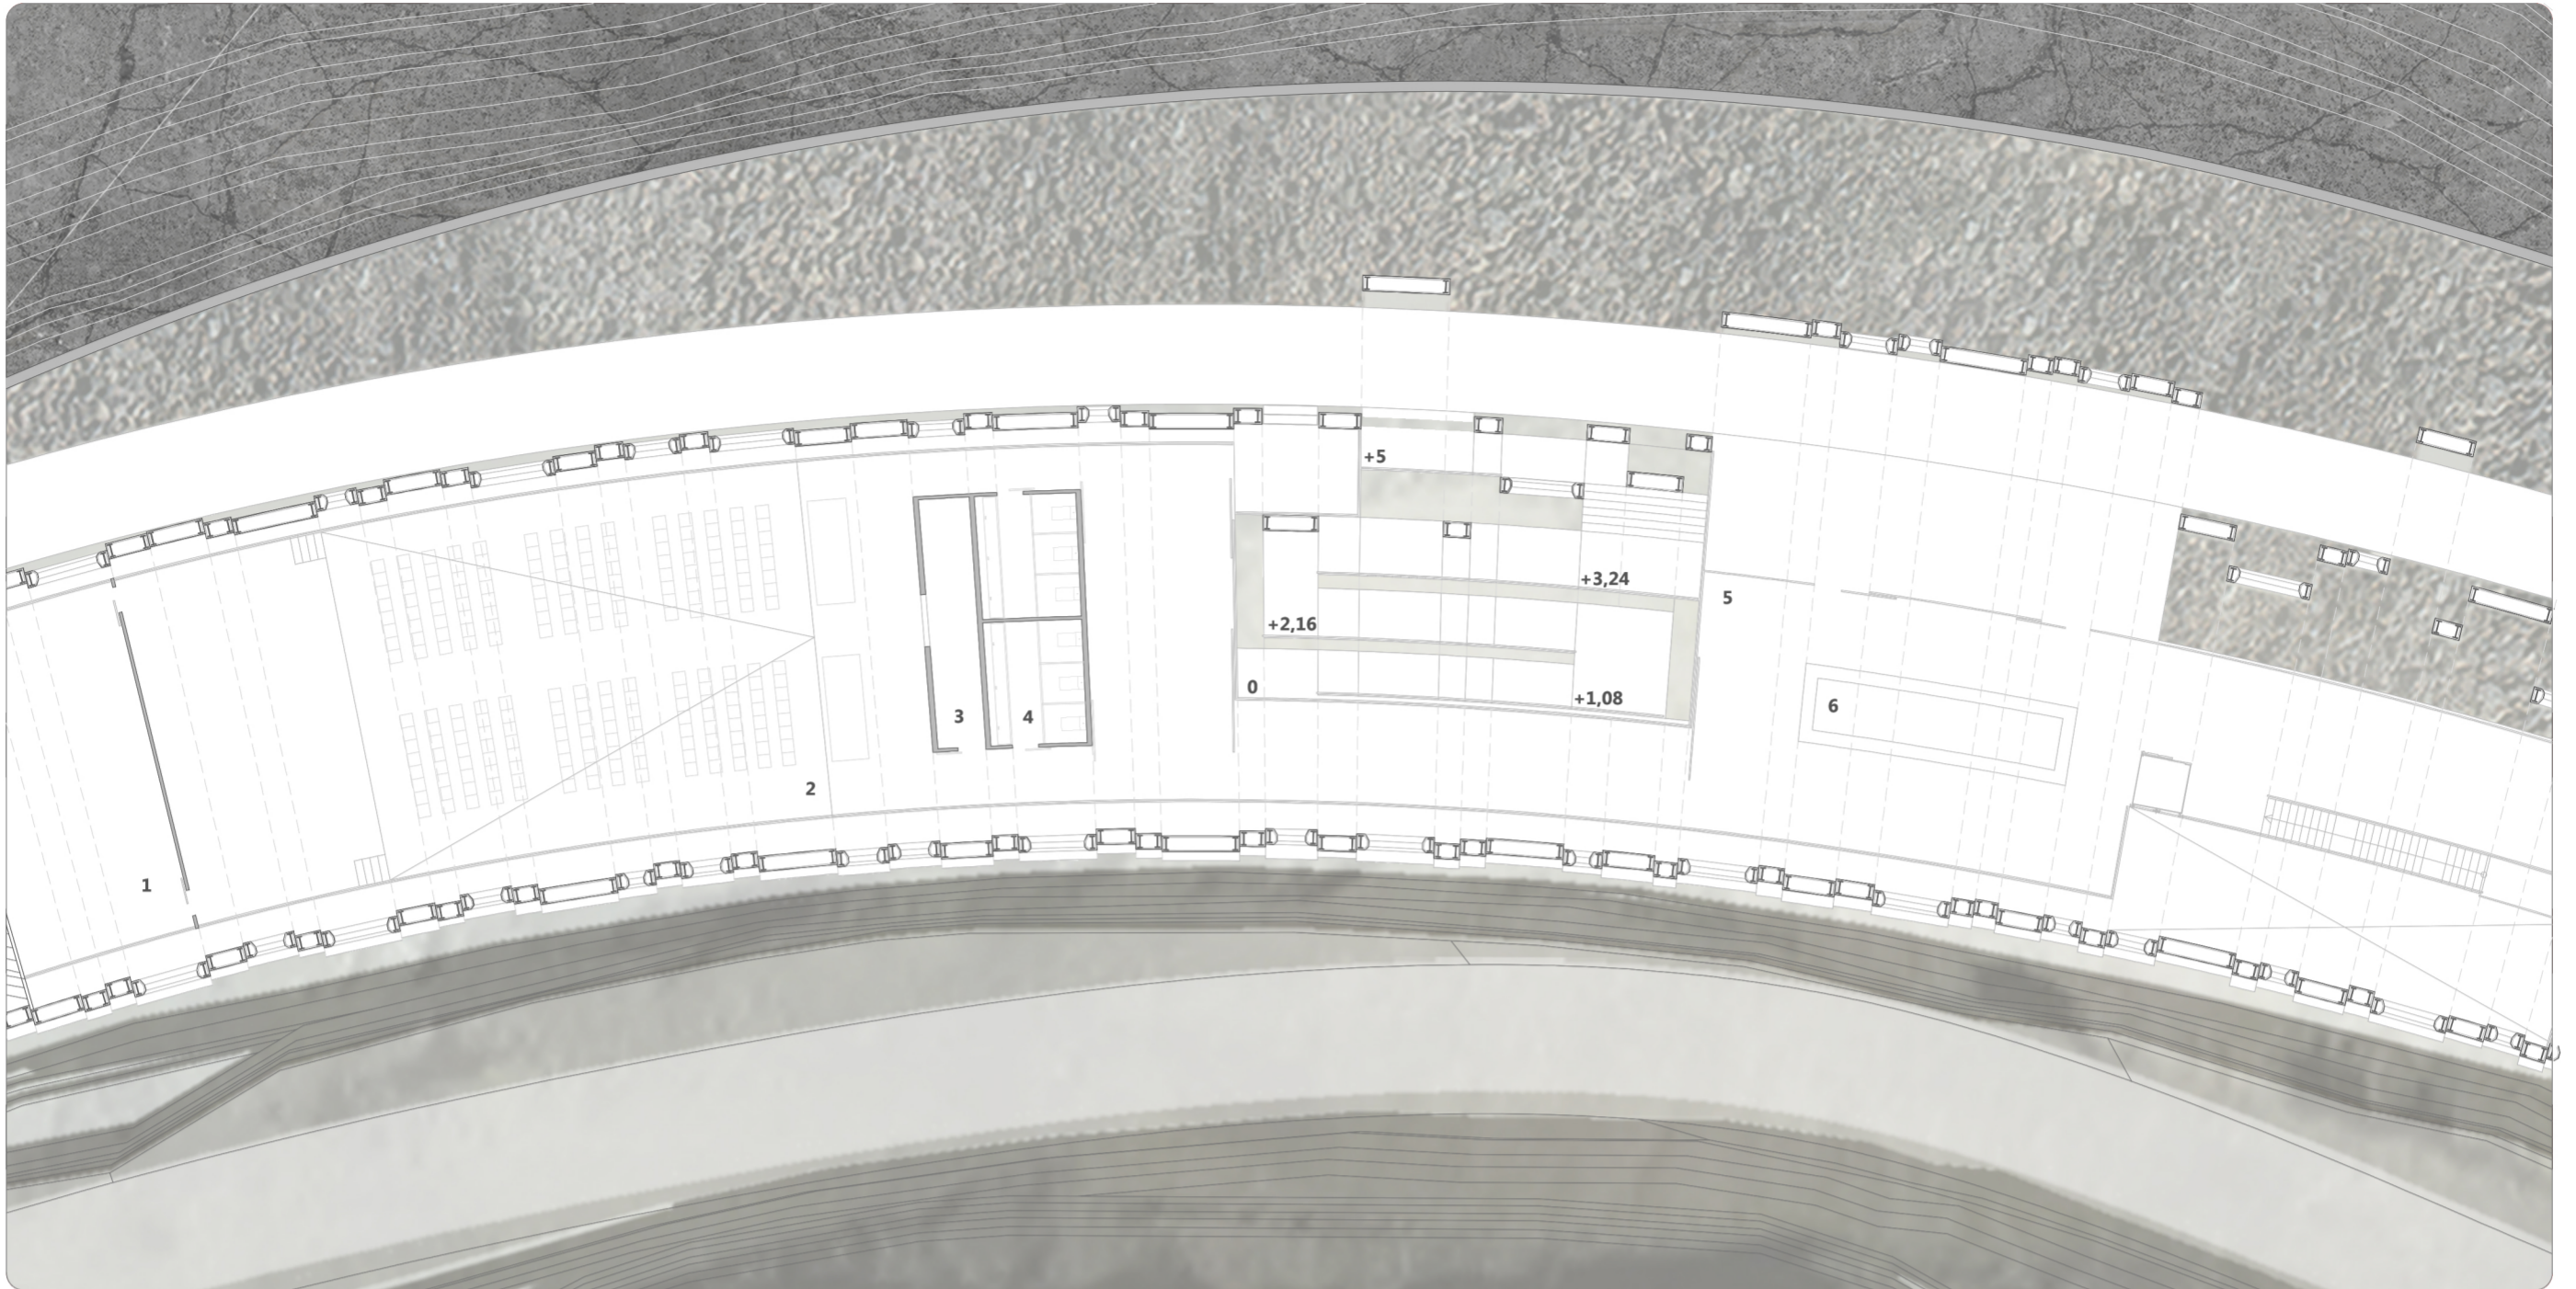

Planta baja

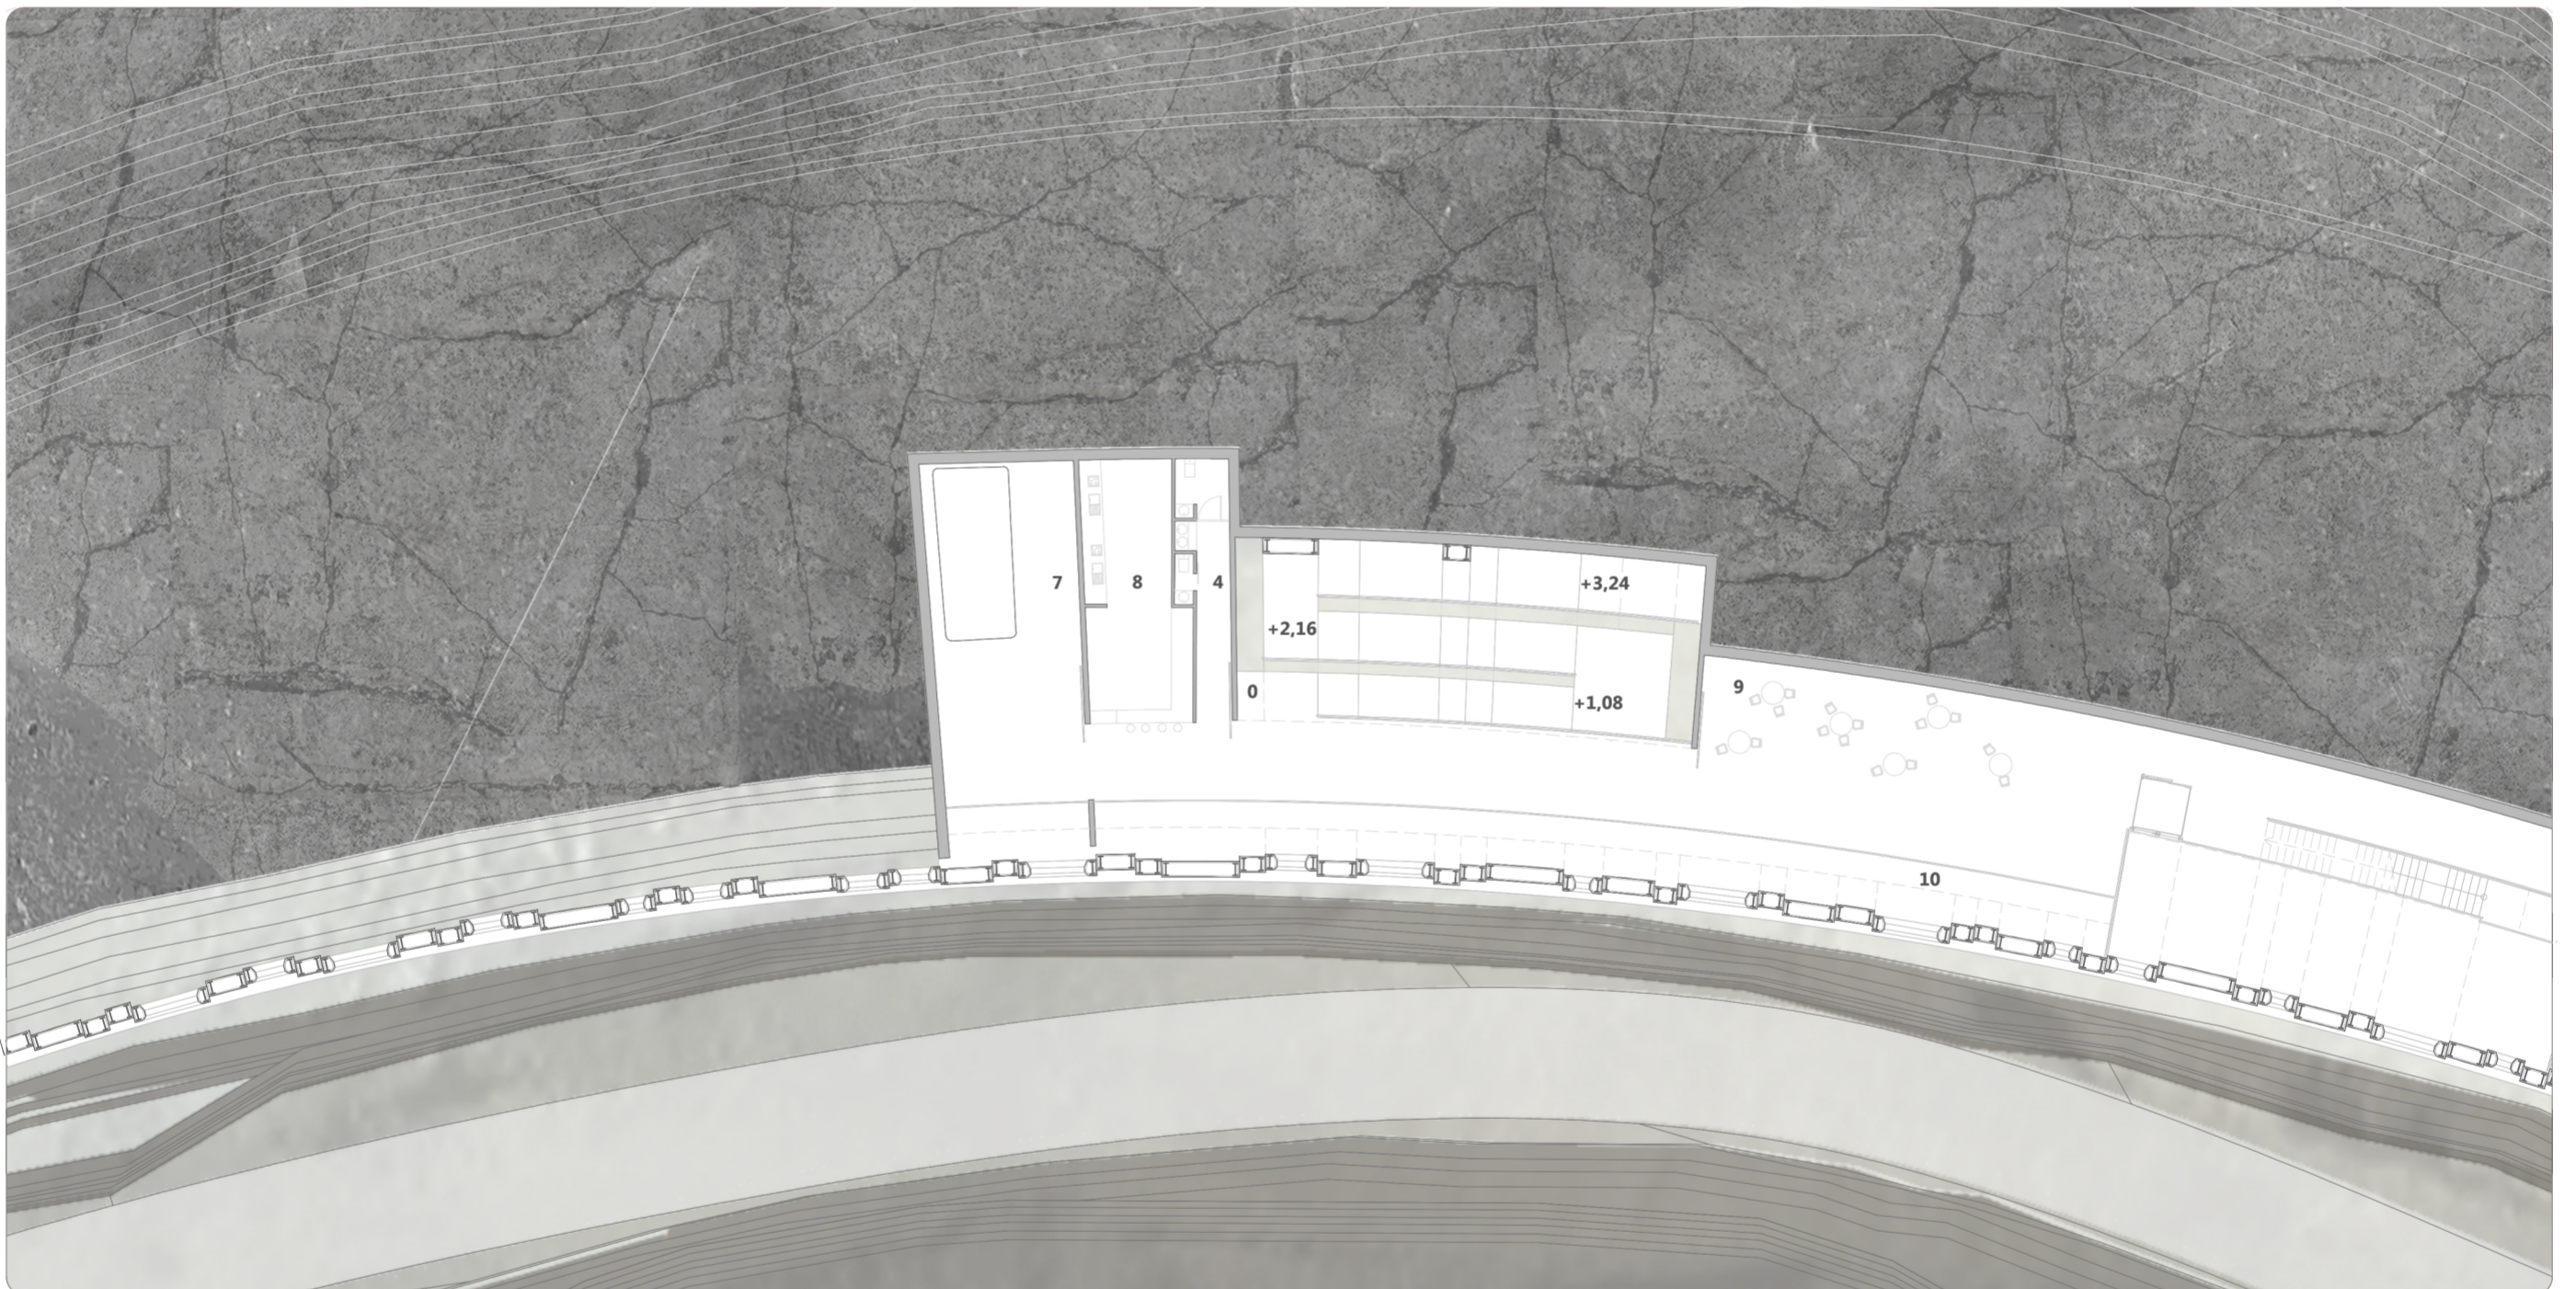


- 1. Almacén
- 2. Auditorio
- 3. Sala de proyección
- 4. Aseo

- 5. Hall
- 6. Recepción
- 7. Cuarto de instalaciones
- 8. Cocina

- 9. Cafetería
- 10. Terraza
- 11. Transición
- 12. Sala de exposición


- 13. Museo geológico
- 14. Oficinas
- 15. Aulas
- 16. Laboratorio

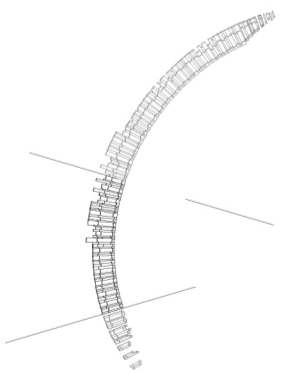



Ampliación de planta

TITULO DEL PROYECTO	AUTOR DEL PROYECTO	TUTOR	CO-TUTOR DE CONSTRUCCIÓN / INSTALACIONES	CO-TUTOR DE ESTRUCTURAS	ESCALA	Nº
ARQUITECTURA Y ESPACIO CONTEMPORÁNEO Espacio informal ciudad y paisaje	JORGE NUEZ LEÓN	JUAN RAMÍREZ GUEDES	JOSE MIGUEL RODRÍGUEZ GUERRA	JUAN RAFAEL PEREZ CABRERA	La Isleta, Las Palmas de Gran Canaria noviembre 2016	1:250

Planta alta

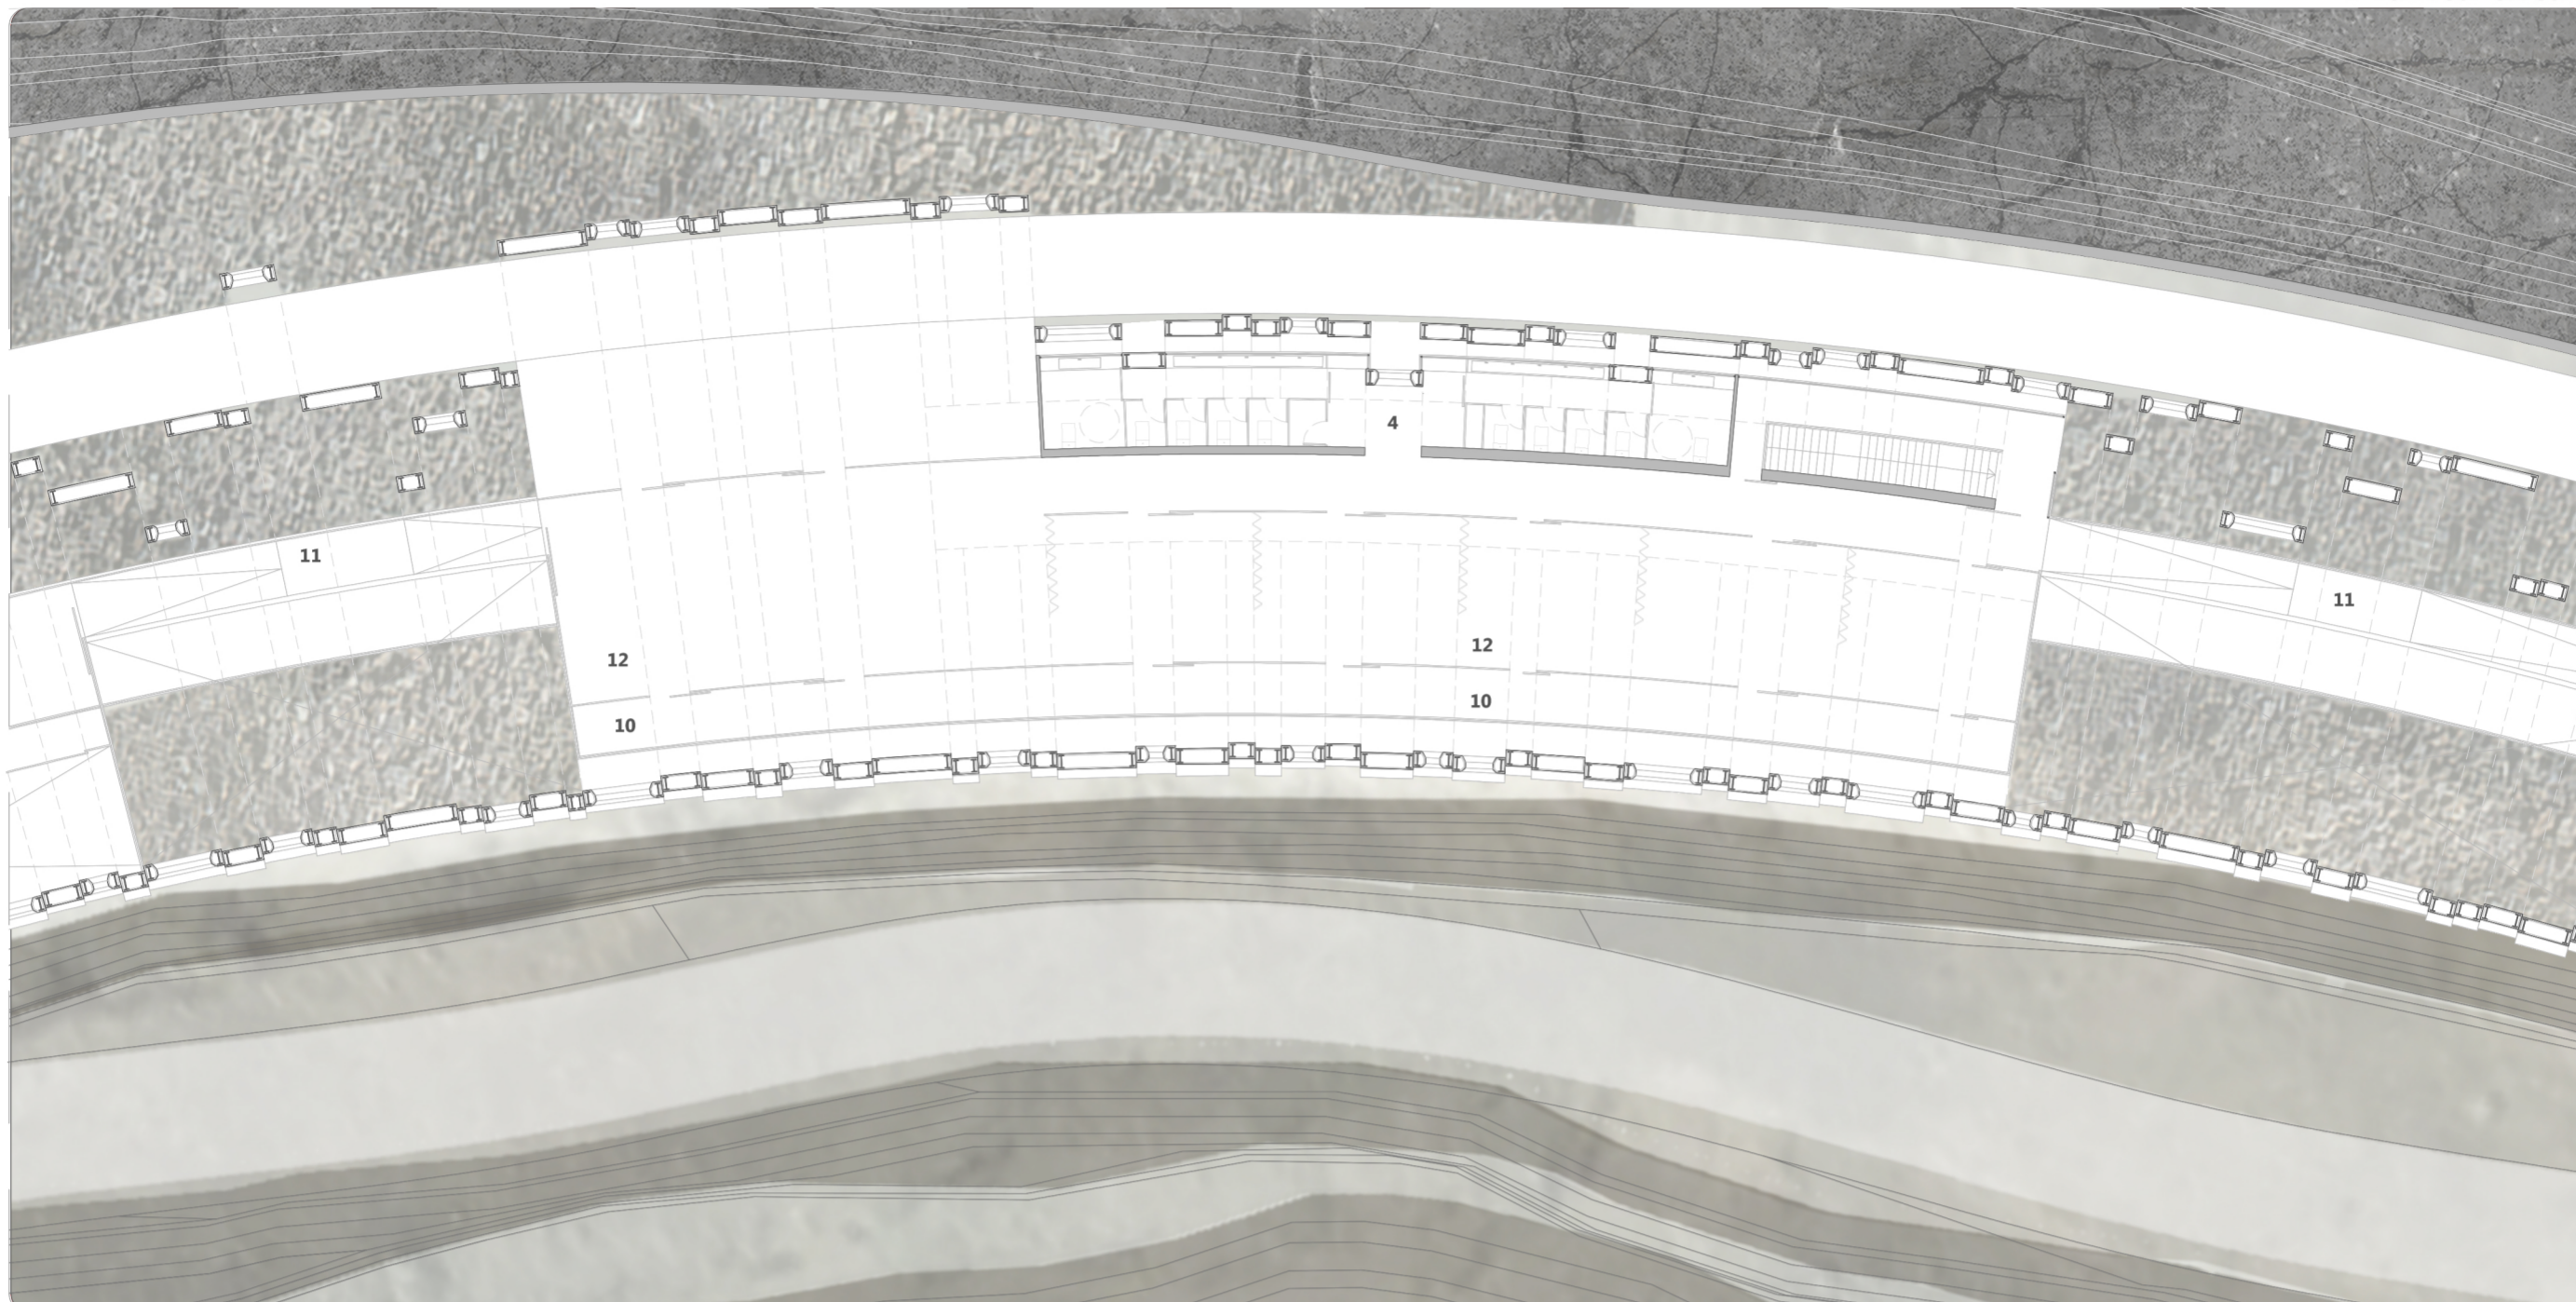

Planta baja

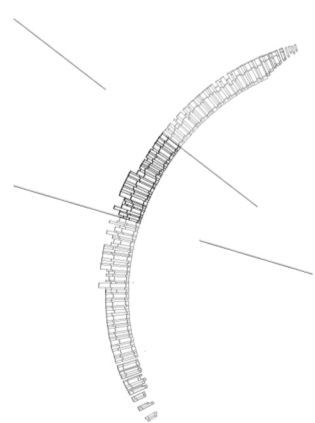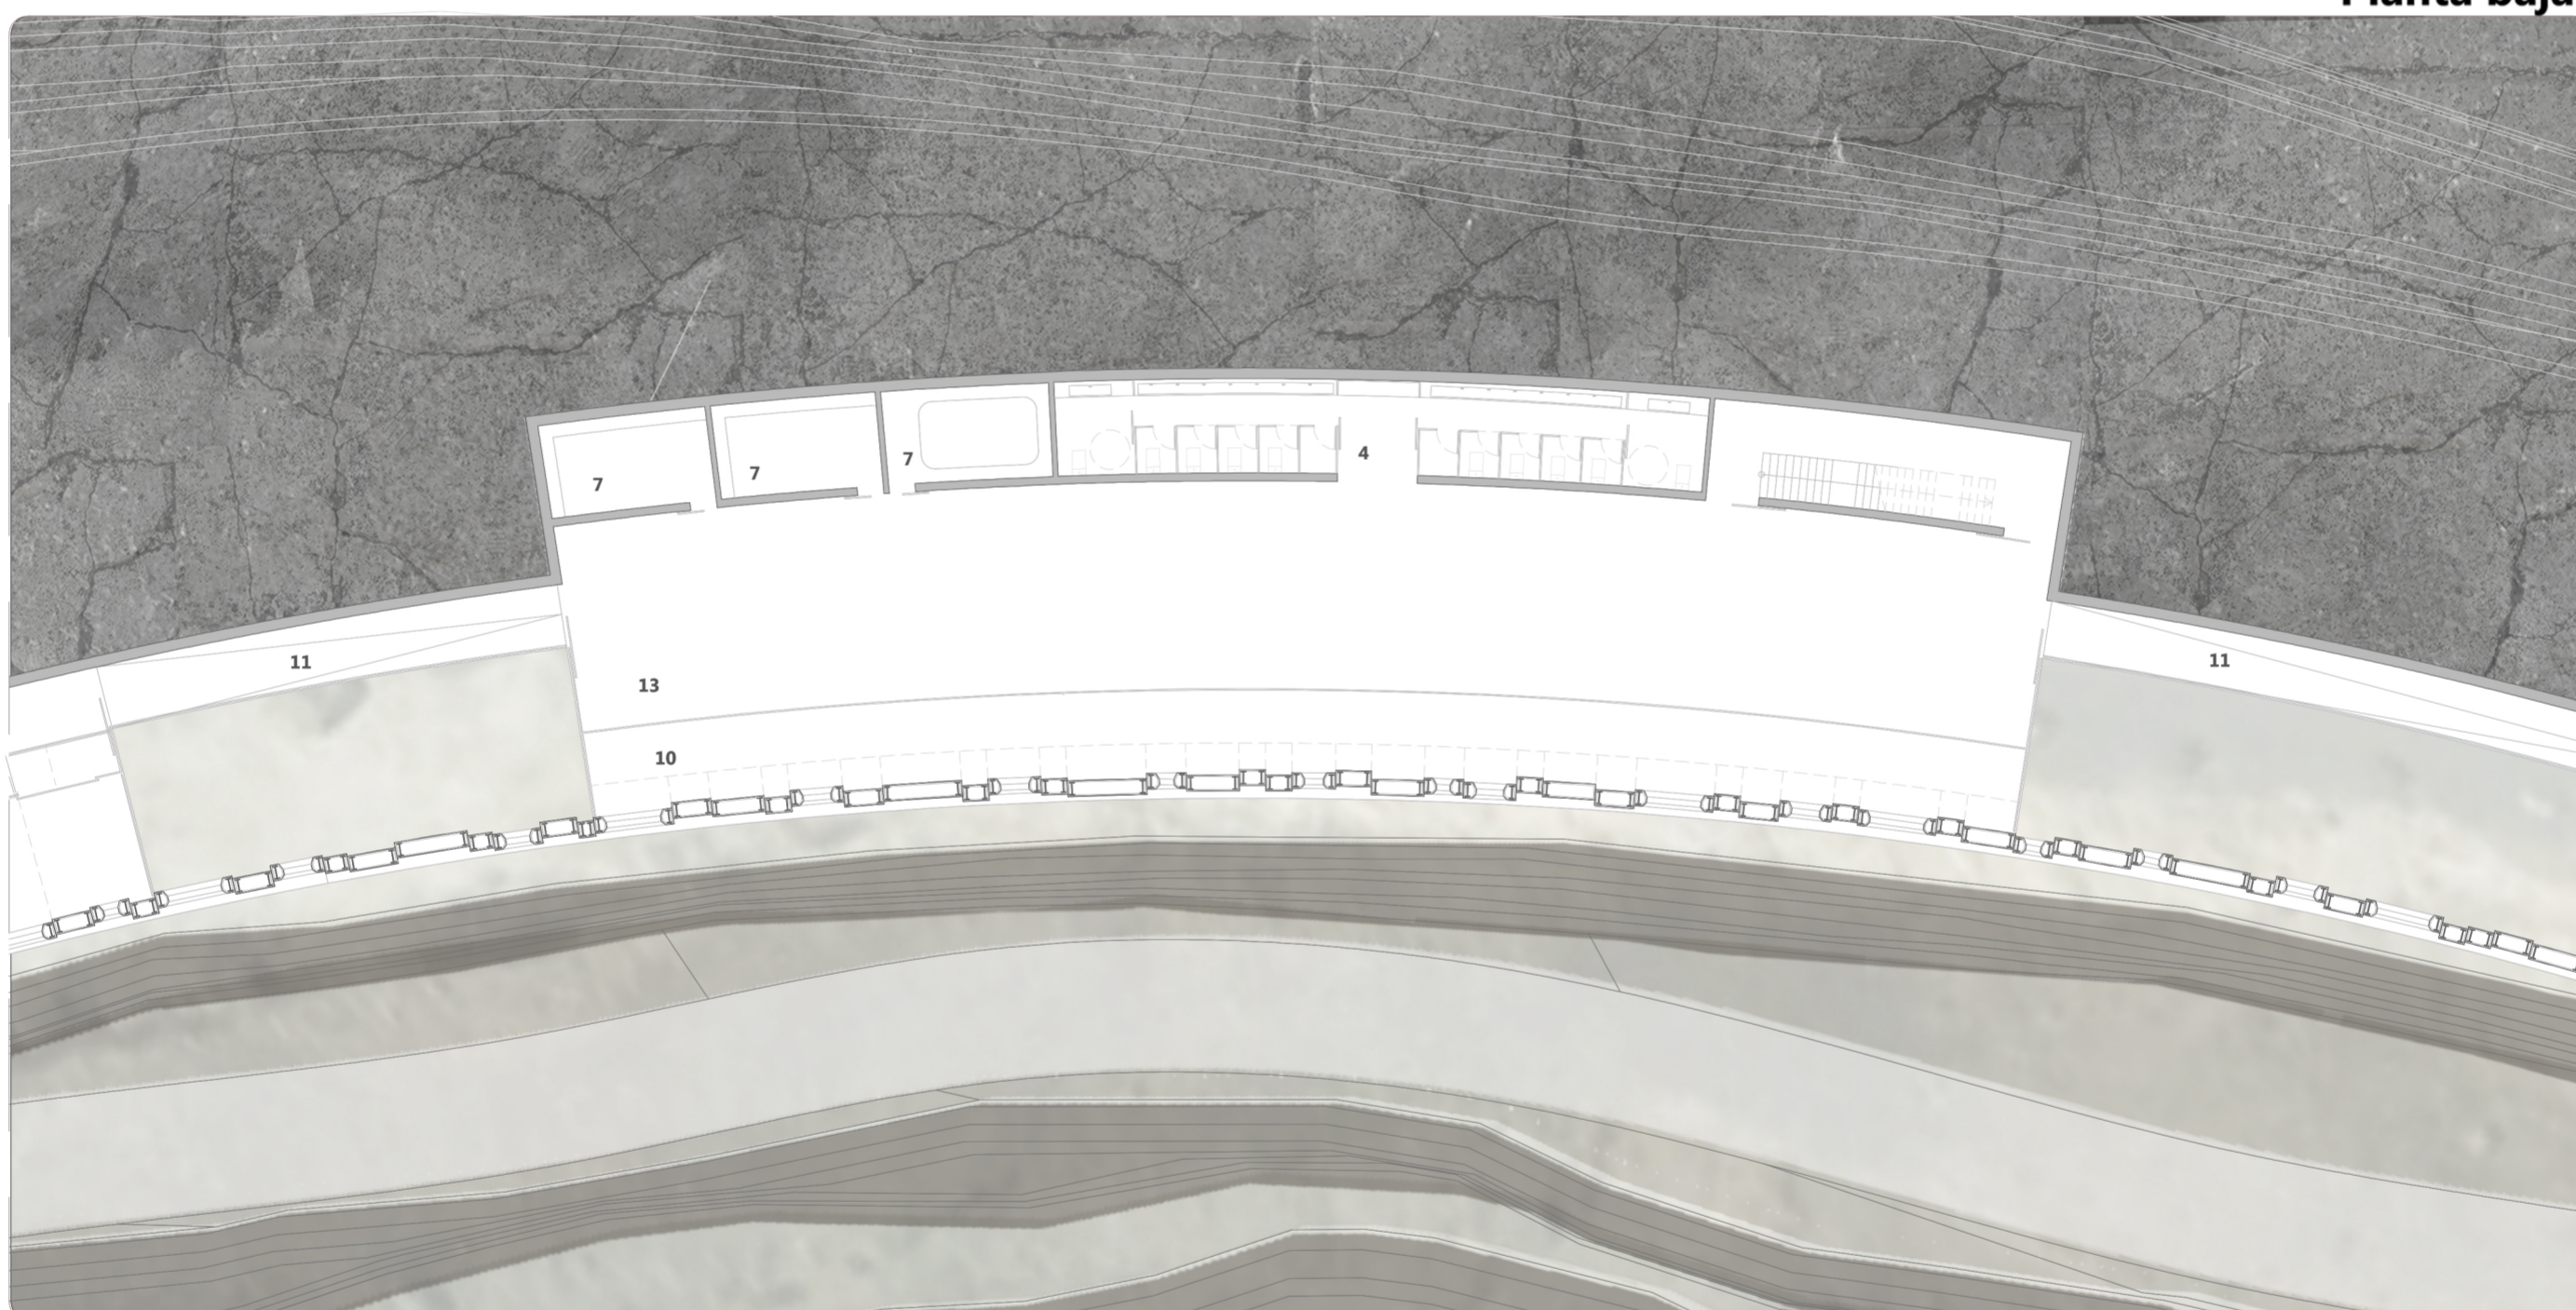

1. Almacén
2. Auditorio
3. Sala de proyección
4. Aseo

5. Hall
6. Recepción
7. Cuarto de instalaciones
8. Cocina

9. Cafetería
10. Terraza
11. Transición
12. Sala de exposición

13. Museo geológico
14. Oficinas
15. Aulas
16. Laboratorio




Ampliación de planta



TÍTULO DEL PROYECTO	AUTOR DEL PROYECTO	TUTOR	CO-TUTOR DE CONSTRUCCIÓN / INSTALACIONES	CO-TUTOR DE ESTRUCTURAS	ESCALA	Nº
ARQUITECTURA Y ESPACIO CONTEMPORÁNEO Espacio informal ciudad y paisaje	JORGE NUEZ LEÓN	JUAN RAMÍREZ GUEDES	JOSE MIGUEL RODRÍGUEZ GUERRA	JUAN RAFAEL PEREZ CABRERA	1:250	10

La Isleta, Las Palmas de Gran Canaria
noviembre 2016

Planta alta

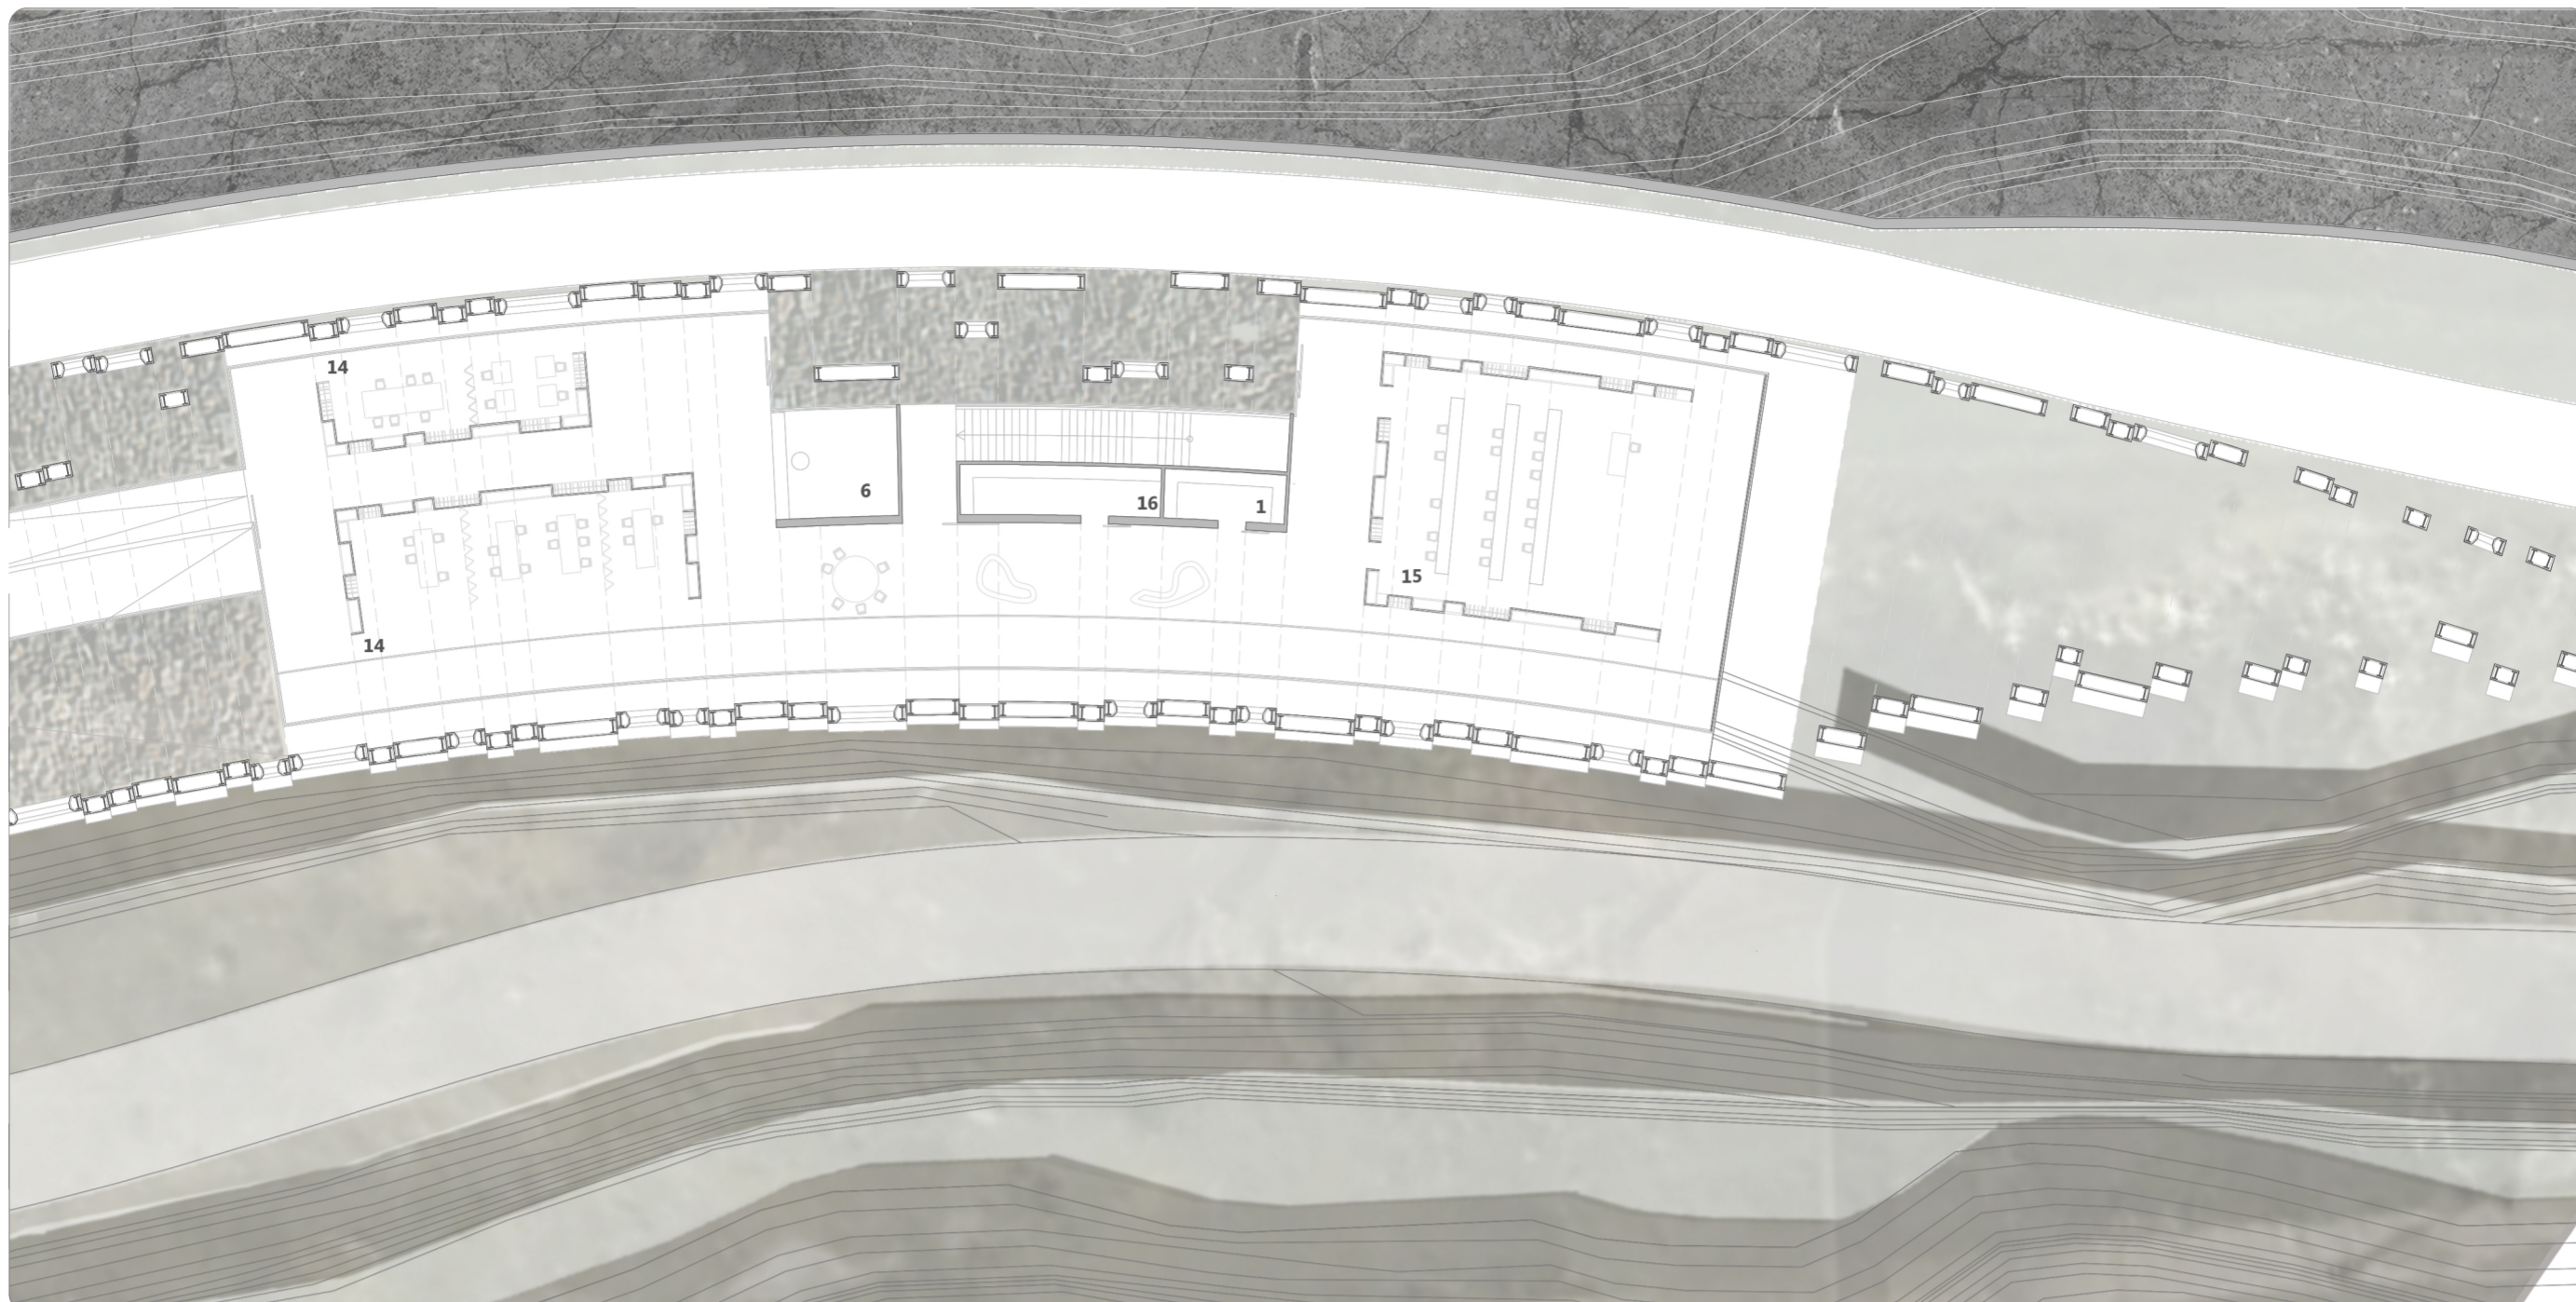

Planta baja

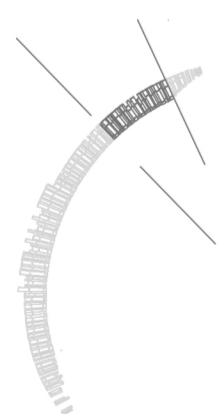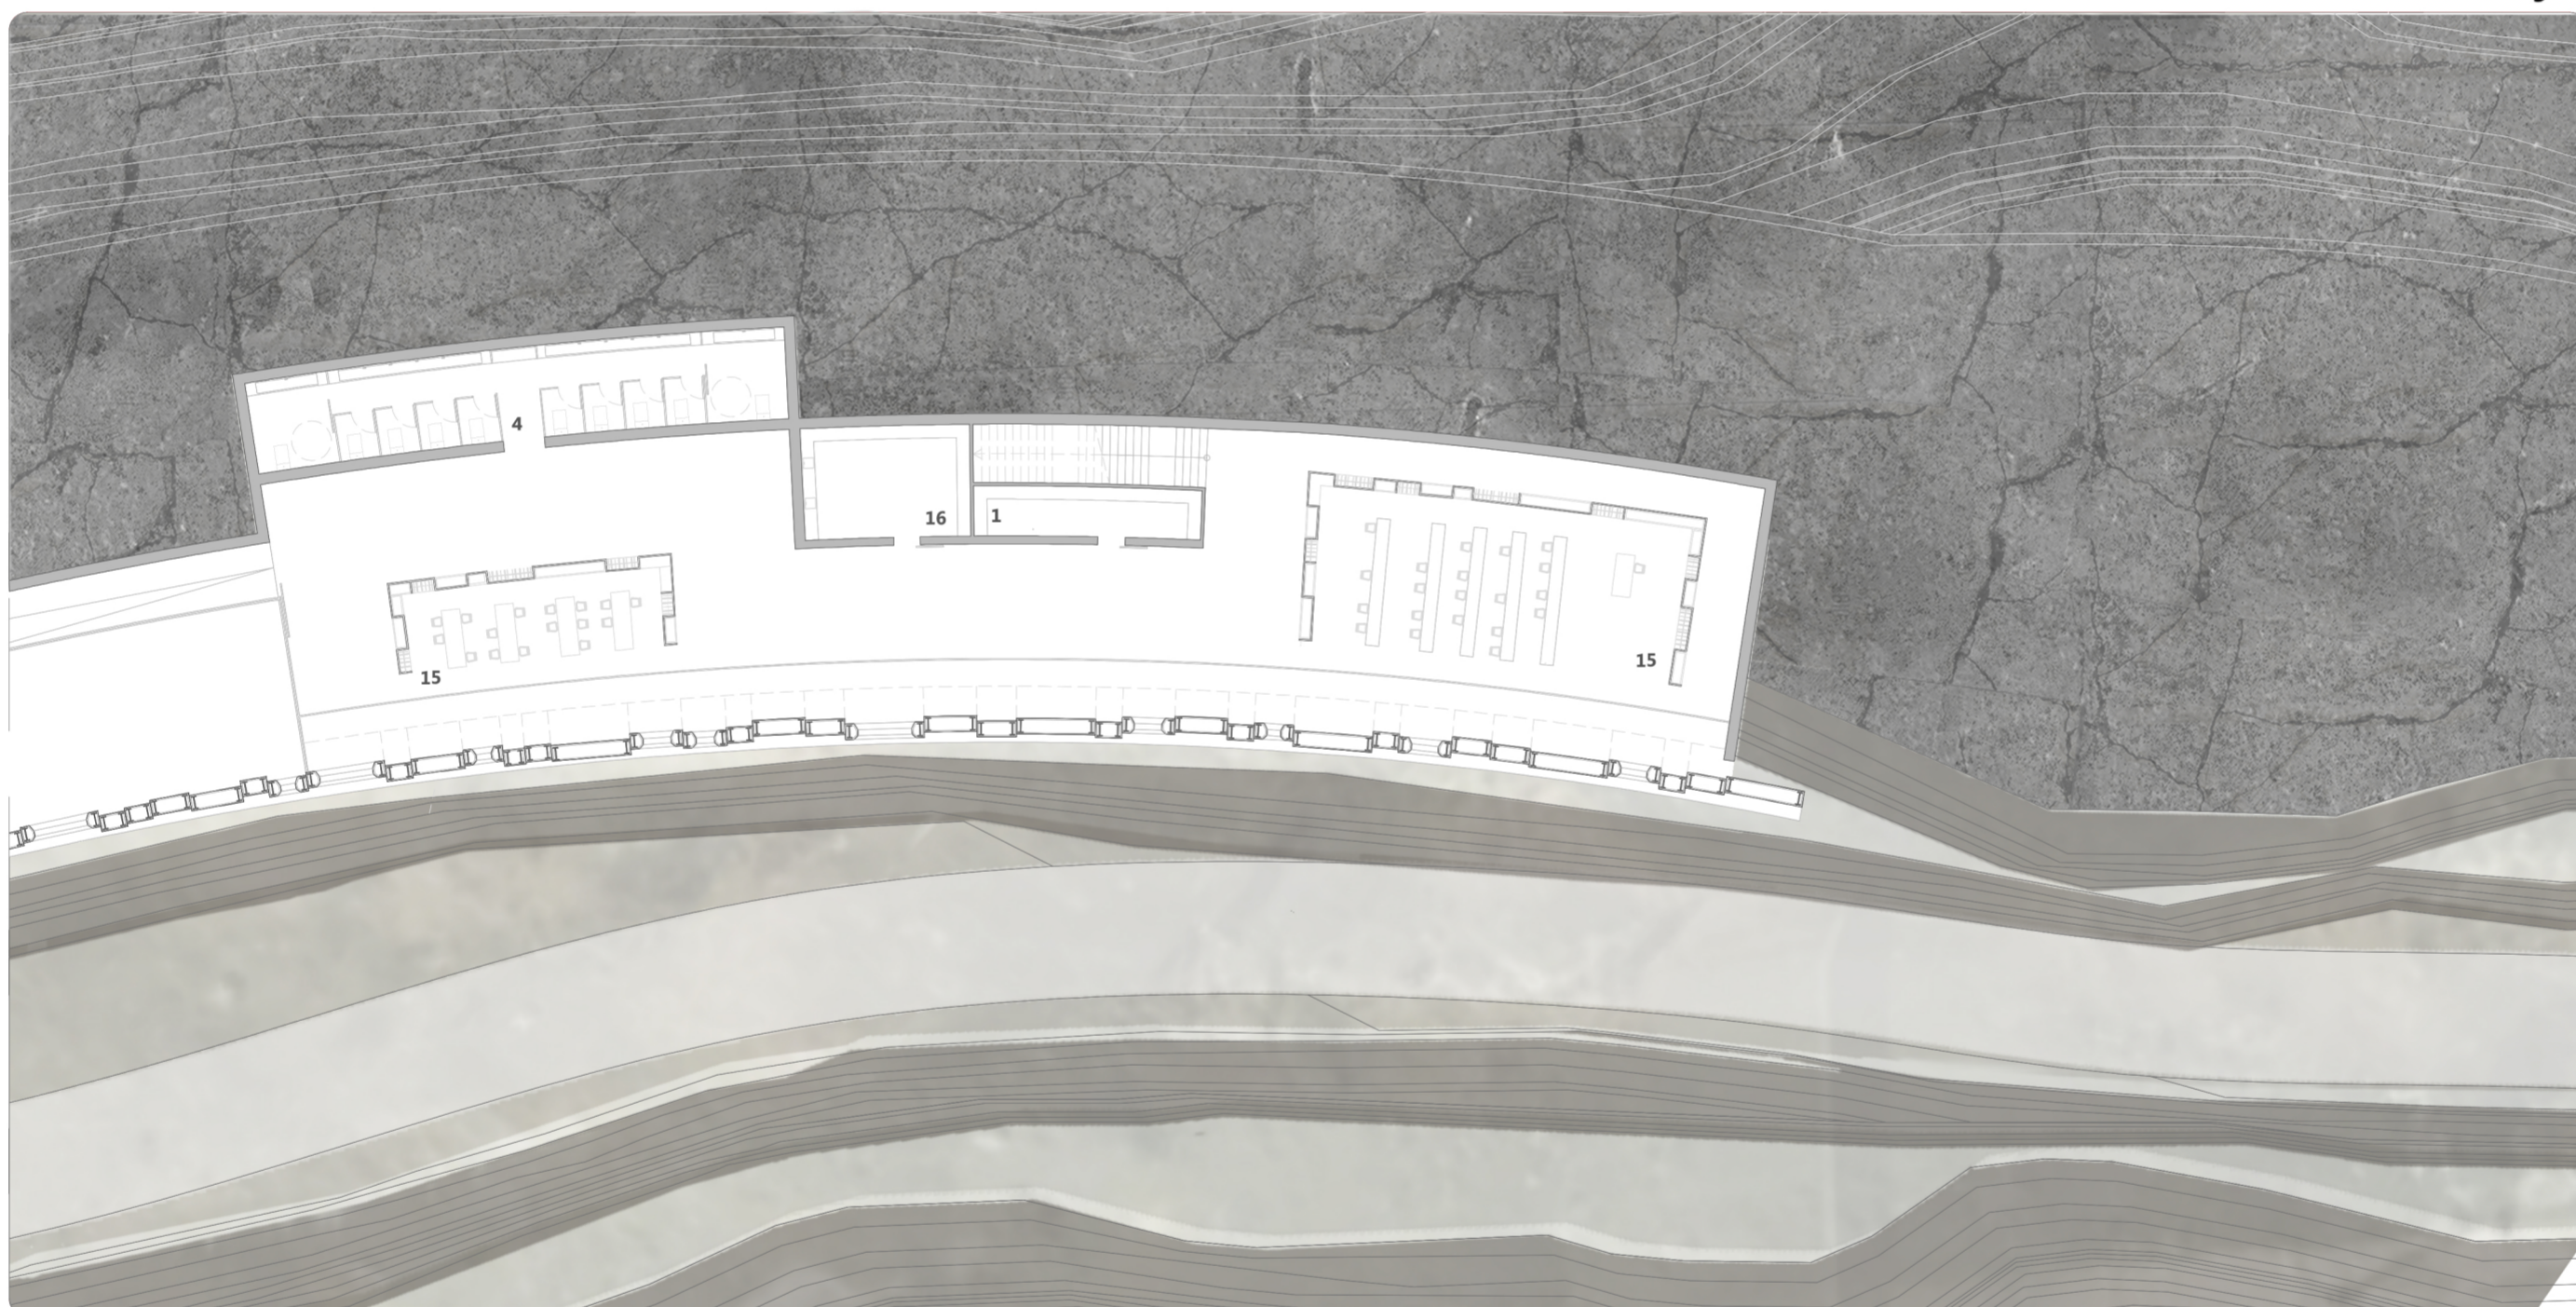


- | | | | |
|------------------------------|-----------------------------------|-------------------------------|----------------------------|
| 1. Almacén | 5. Hall | 9. Cafetería | 13. Museo geológico |
| 2. Auditorio | 6. Recepción | 10. Terraza | 14. Oficinas |
| 3. Sala de proyección | 7. Cuarto de instalaciones | 11. Transición | 15. Aulas |
| 4. Aseo | 8. Cocina | 12. Sala de exposición | 16. Laboratorio |



Ampliación de planta


TÍTULO DEL PROYECTO	AUTOR DEL PROYECTO	TUTOR	CO-TUTOR DE CONSTRUCCIÓN / INSTALACIONES	CO-TUTOR DE ESTRUCTURAS	ESCALA	Nº
ARQUITECTURA Y ESPACIO CONTEMPORÁNEO Espacio informal ciudad y paisaje	JORGE NUEZ LEÓN	JUAN RAMÍREZ GUEDES	JOSE MIGUEL RODRÍGUEZ GUERRA	JUAN RAFAEL PEREZ CABRERA	1:250	11

La Isleta, Las Palmas de Gran Canaria
noviembre 2016

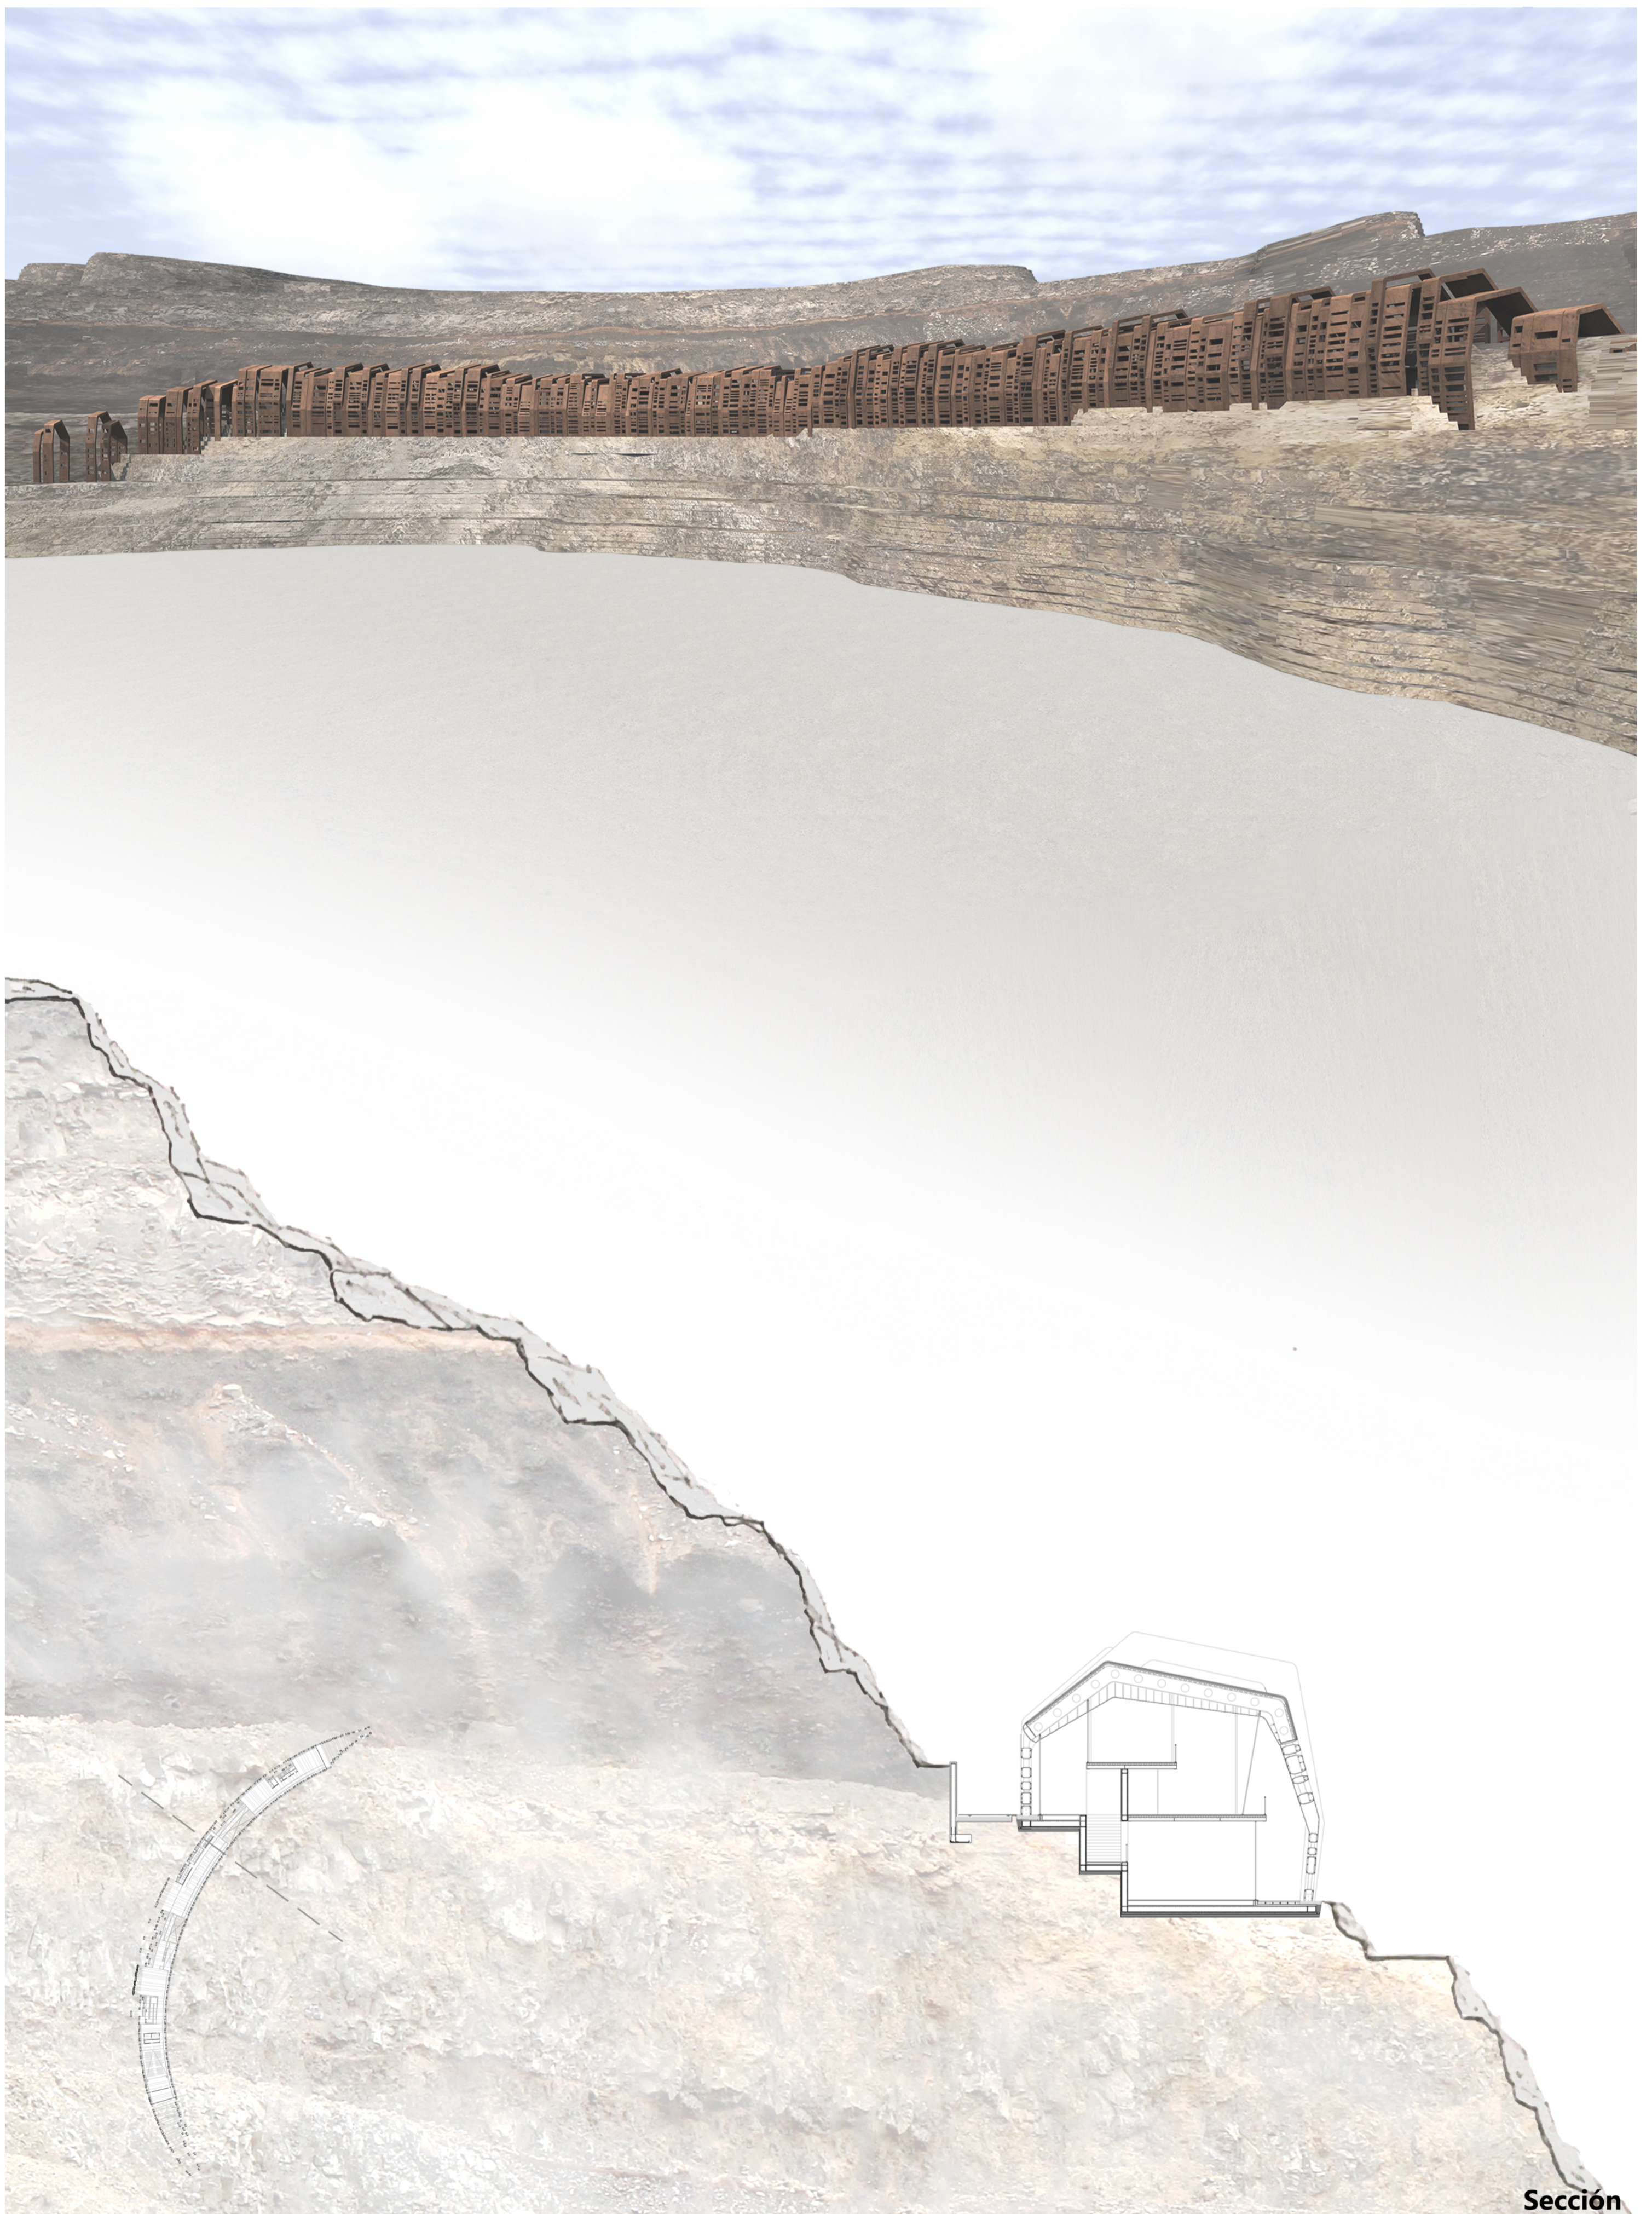



Sección

TITULO DEL PROYECTO	AUTOR DEL PROYECTO	TUTOR	CO-TUTOR DE CONSTRUCCIÓN / INSTALACIONES	CO-TUTOR DE ESTRUCTURAS	ESCALA	Nº
ARQUITECTURA Y ESPACIO CONTEMPORÁNEO Espacio informal ciudad y paisaje	JORGE NUEZ LEÓN	JUAN RAMÍREZ GUEDES	JOSE MIGUEL RODRÍGUEZ GUERRA	JUAN RAFAEL PEREZ CABRERA	La Isleta, Las Palmas de Gran Canaria noviembre 2016	12

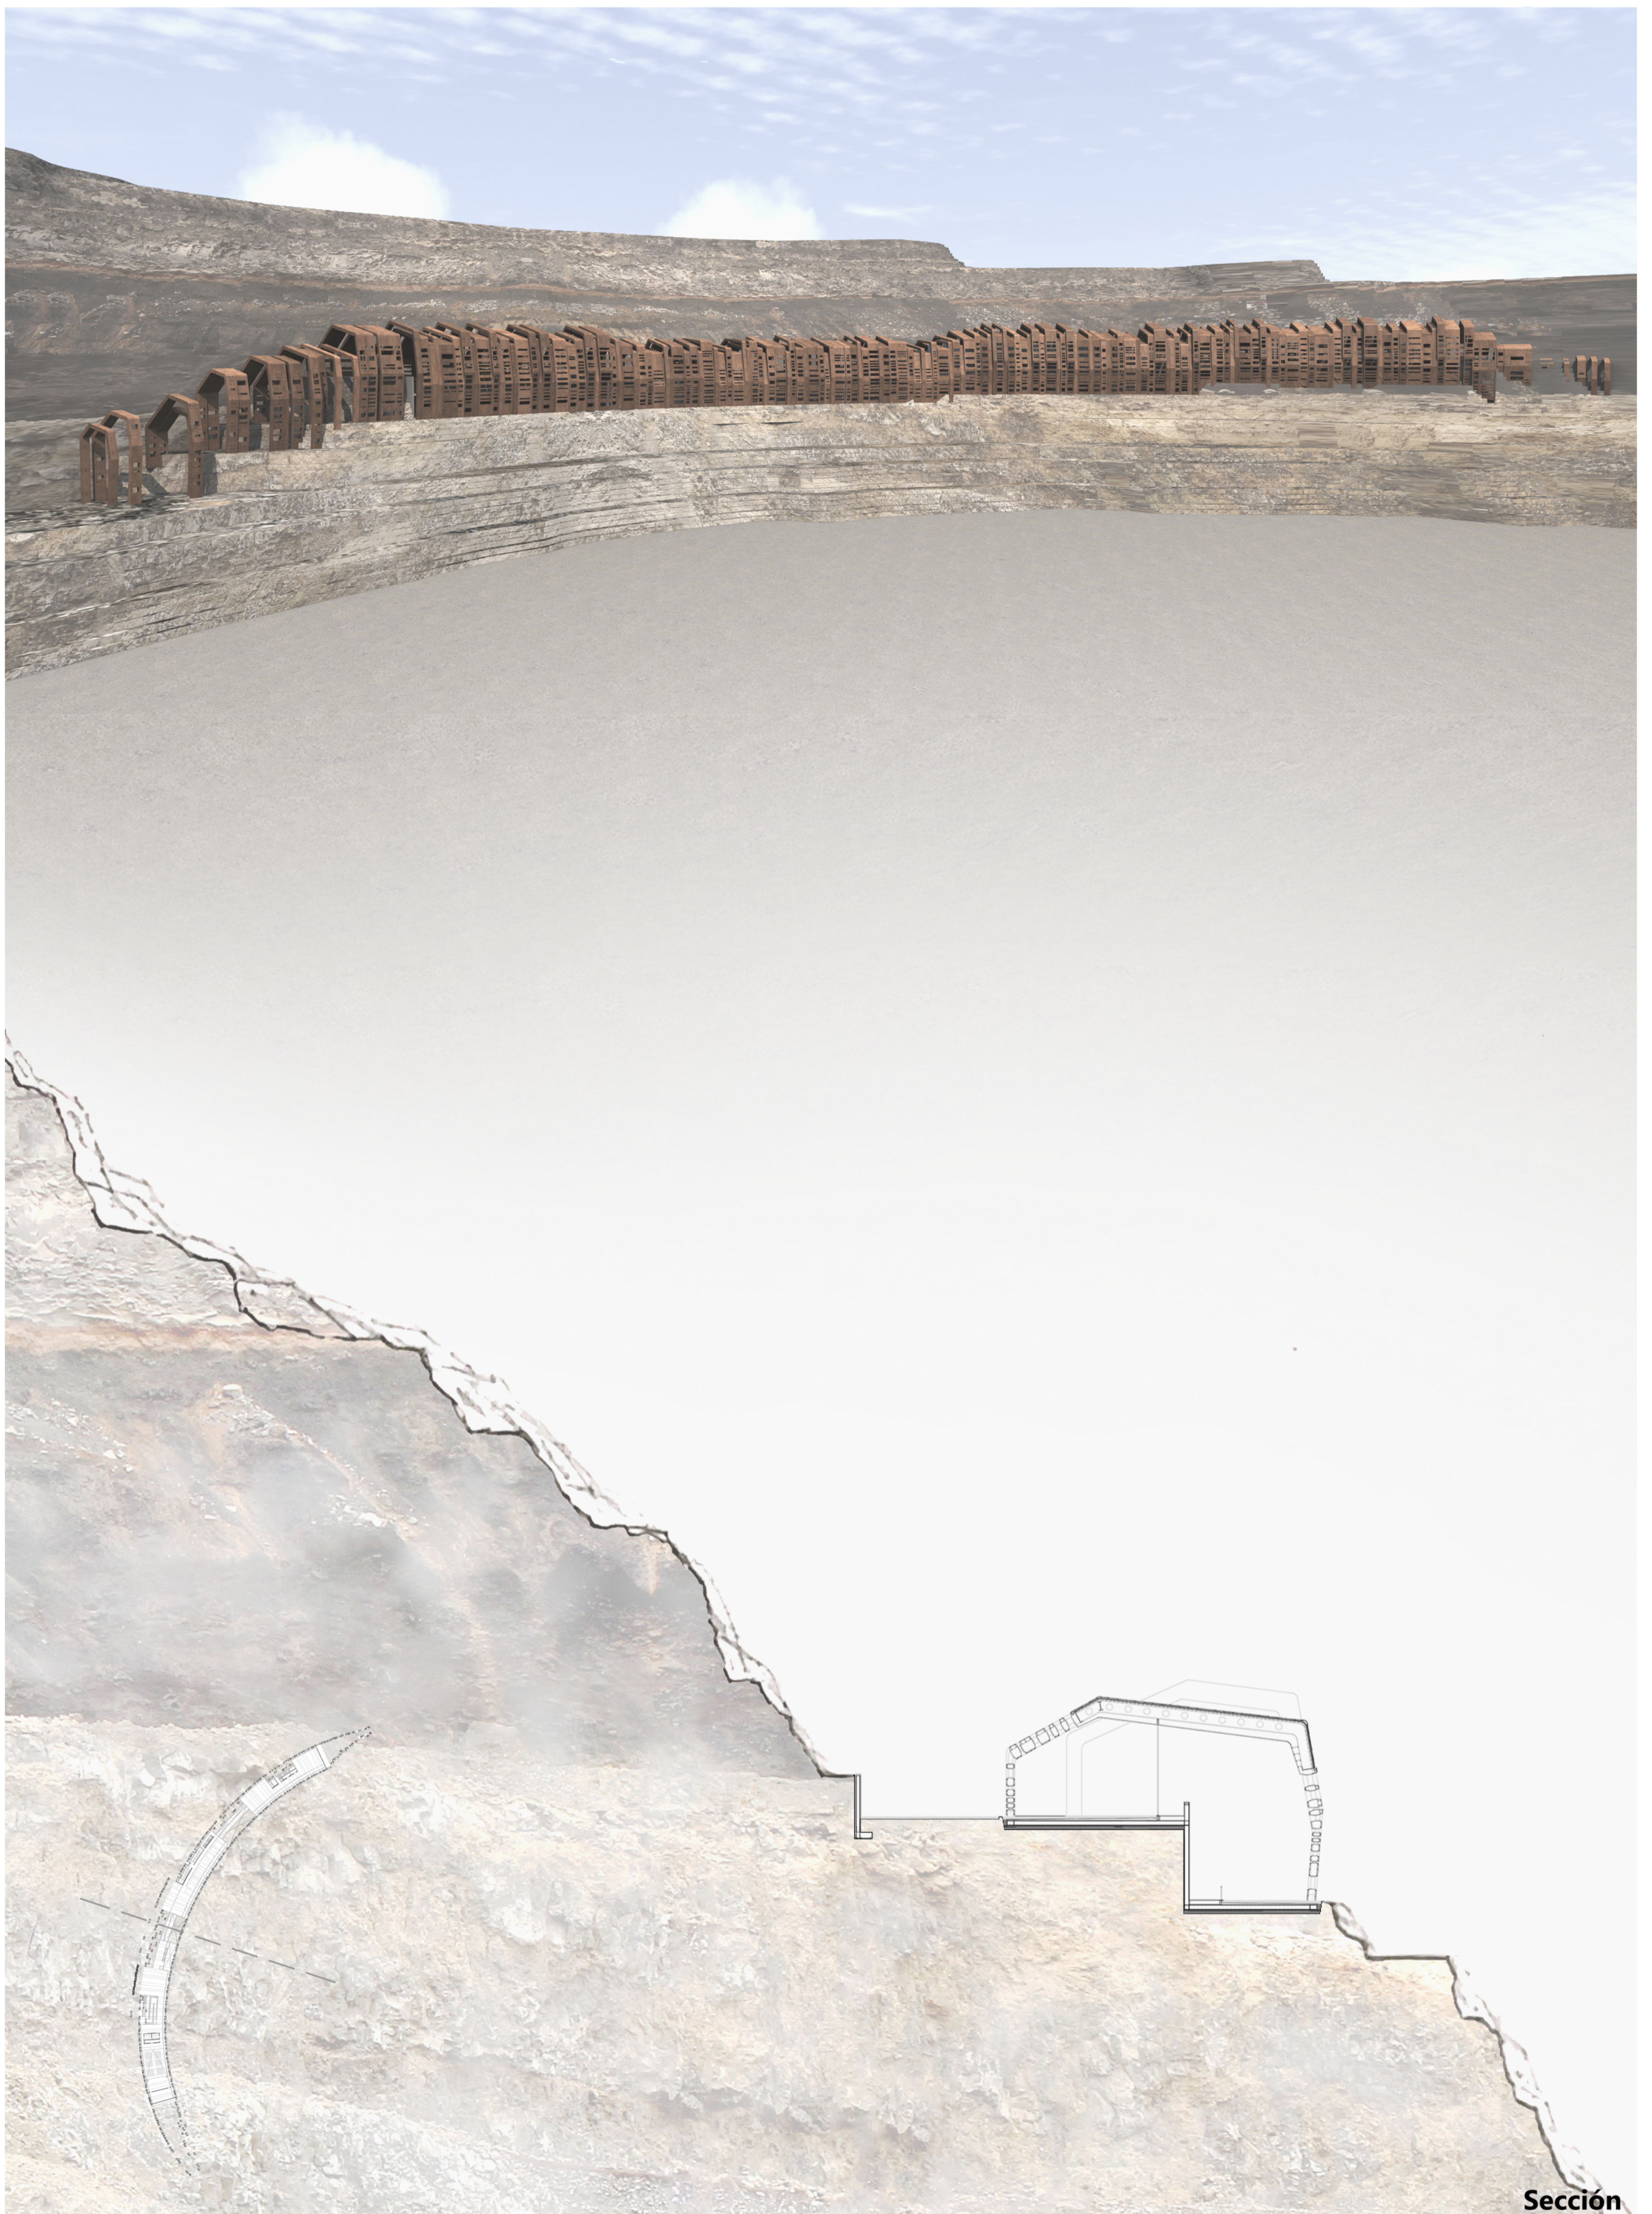

Sección


TÍTULO DEL PROYECTO	AUTOR DEL PROYECTO	TUTOR	CO-TUTOR DE CONSTRUCCIÓN / INSTALACIONES	CO-TUTOR DE ESTRUCTURAS	ESCALA	Nº
ARQUITECTURA Y ESPACIO CONTEMPORÁNEO Espacio informal ciudad y paisaje	JORGE NUEZ LEÓN	JUAN RAMÍREZ GUEDES	JOSE MIGUEL RODRÍGUEZ GUERRA	JUAN RAFAEL PEREZ CABRERA	La Isleta, Las Palmas de Gran Canaria noviembre 2016	13

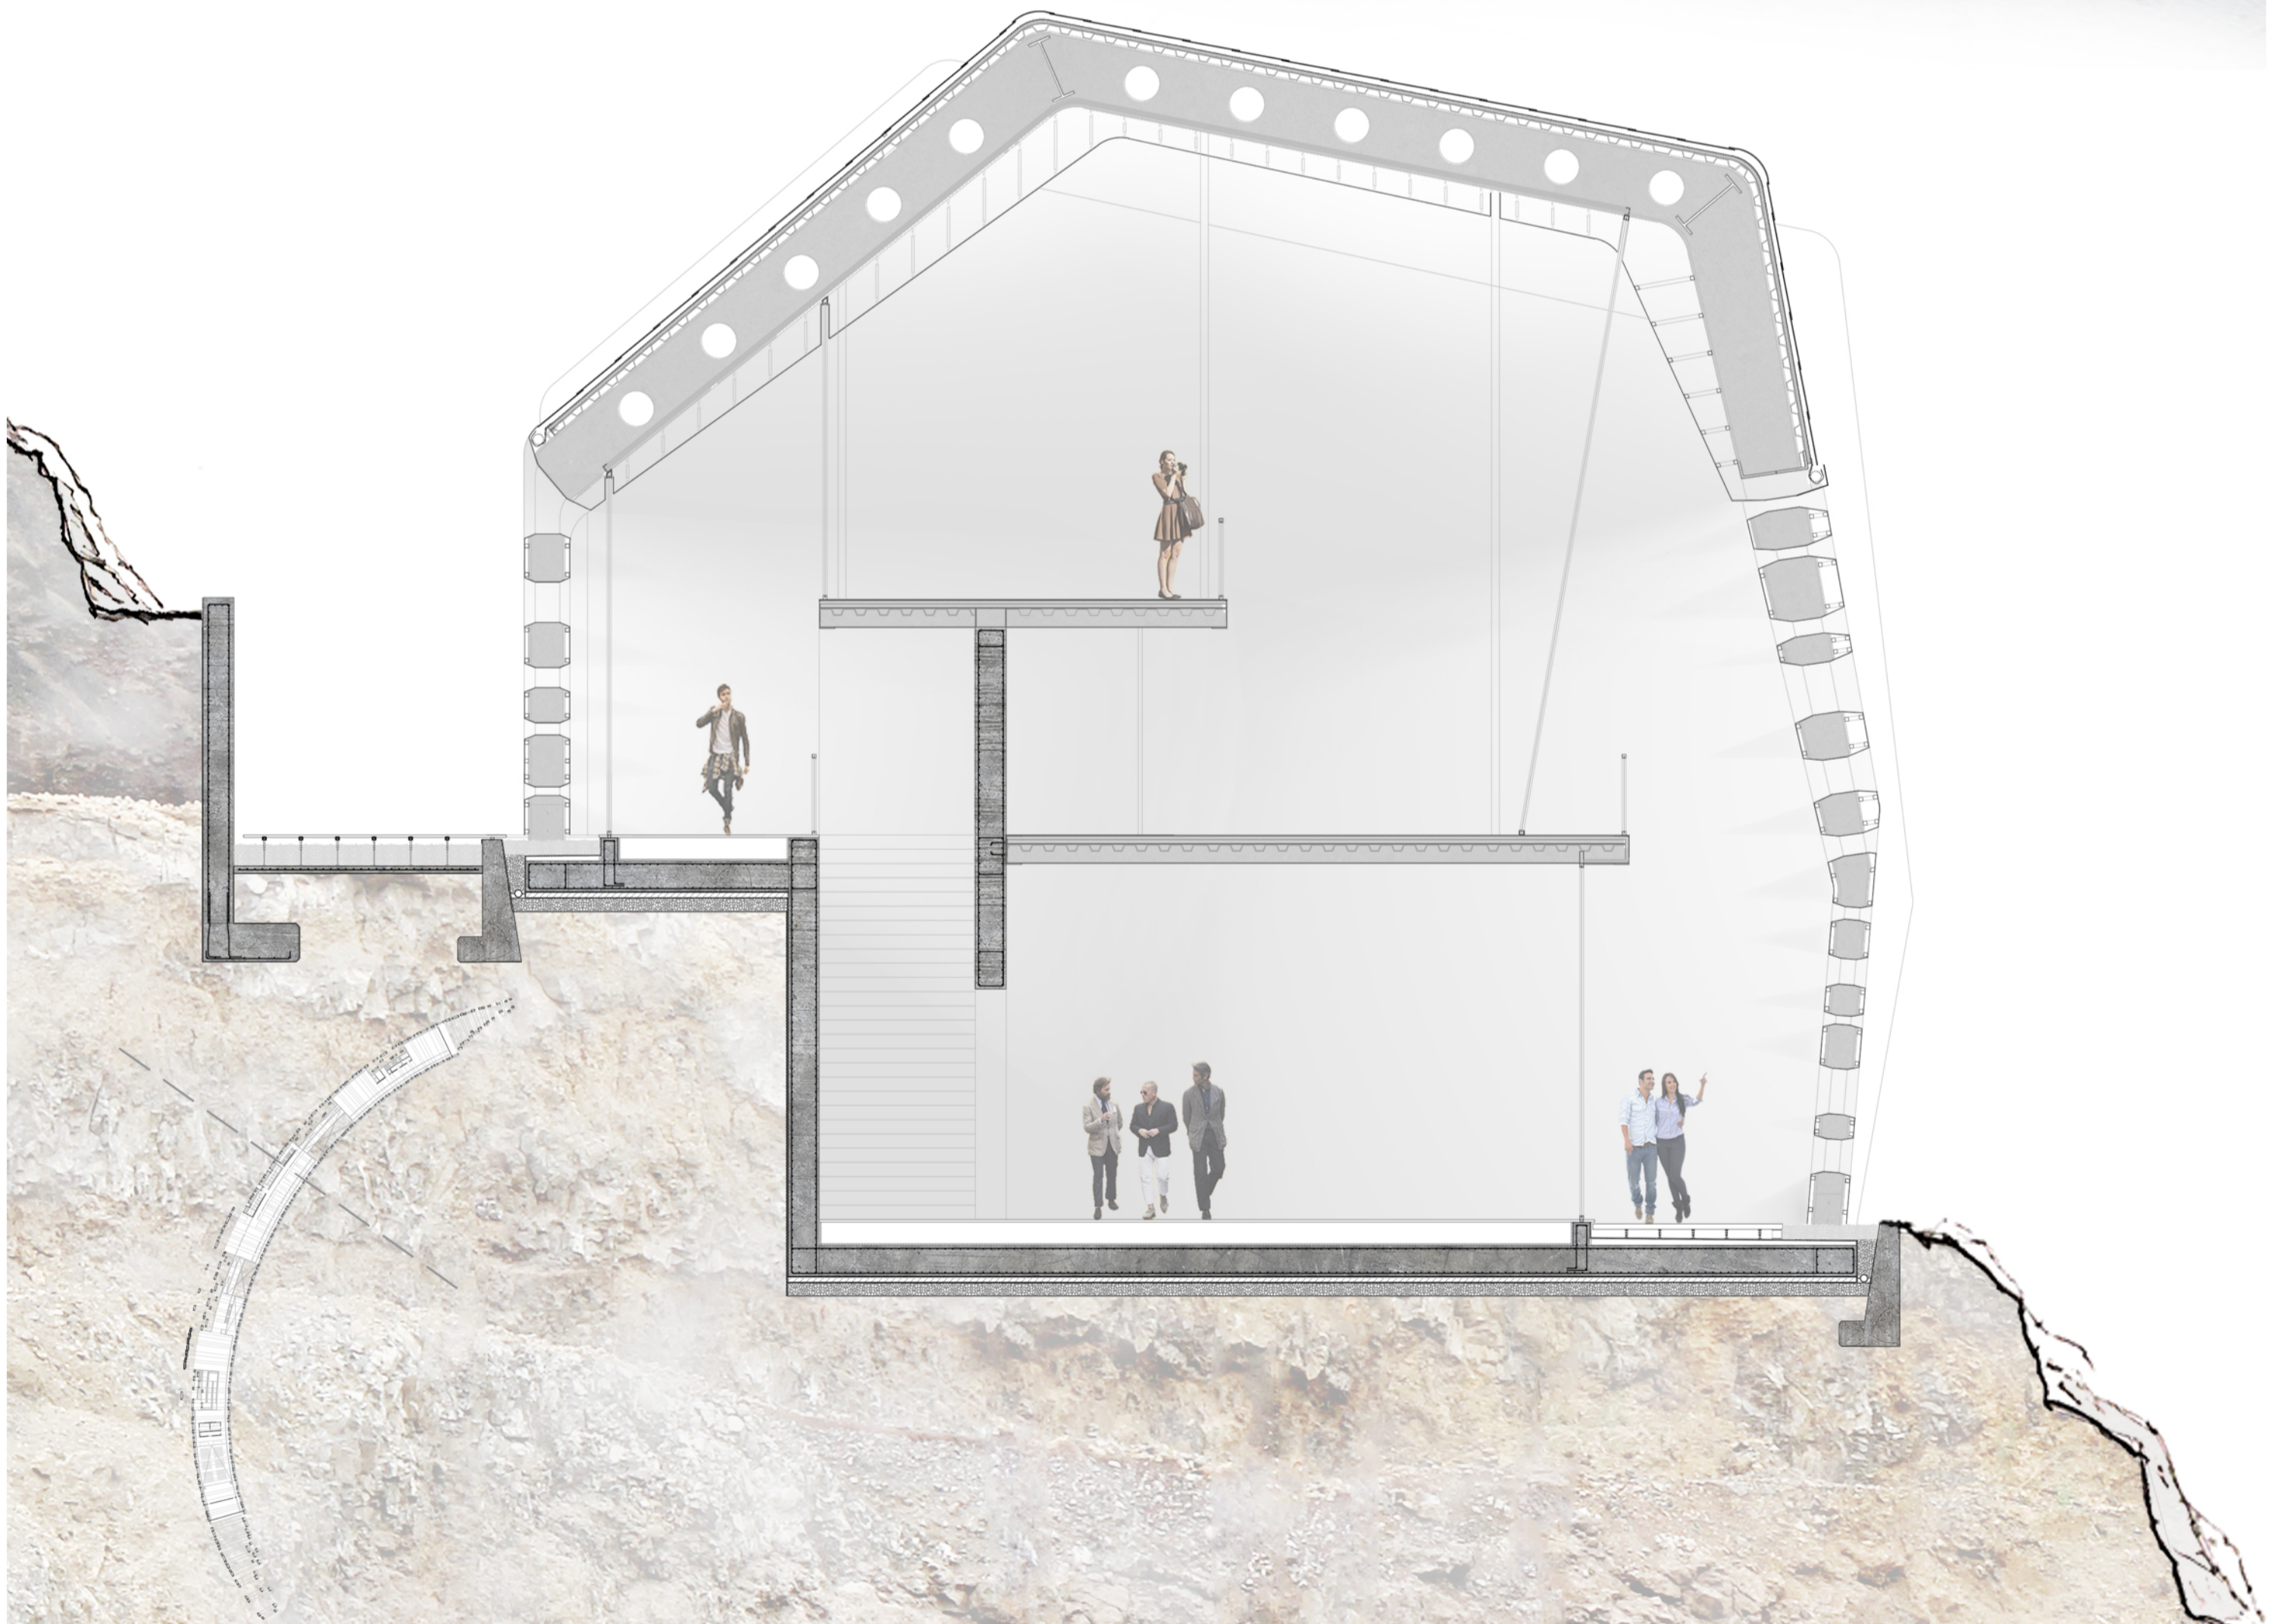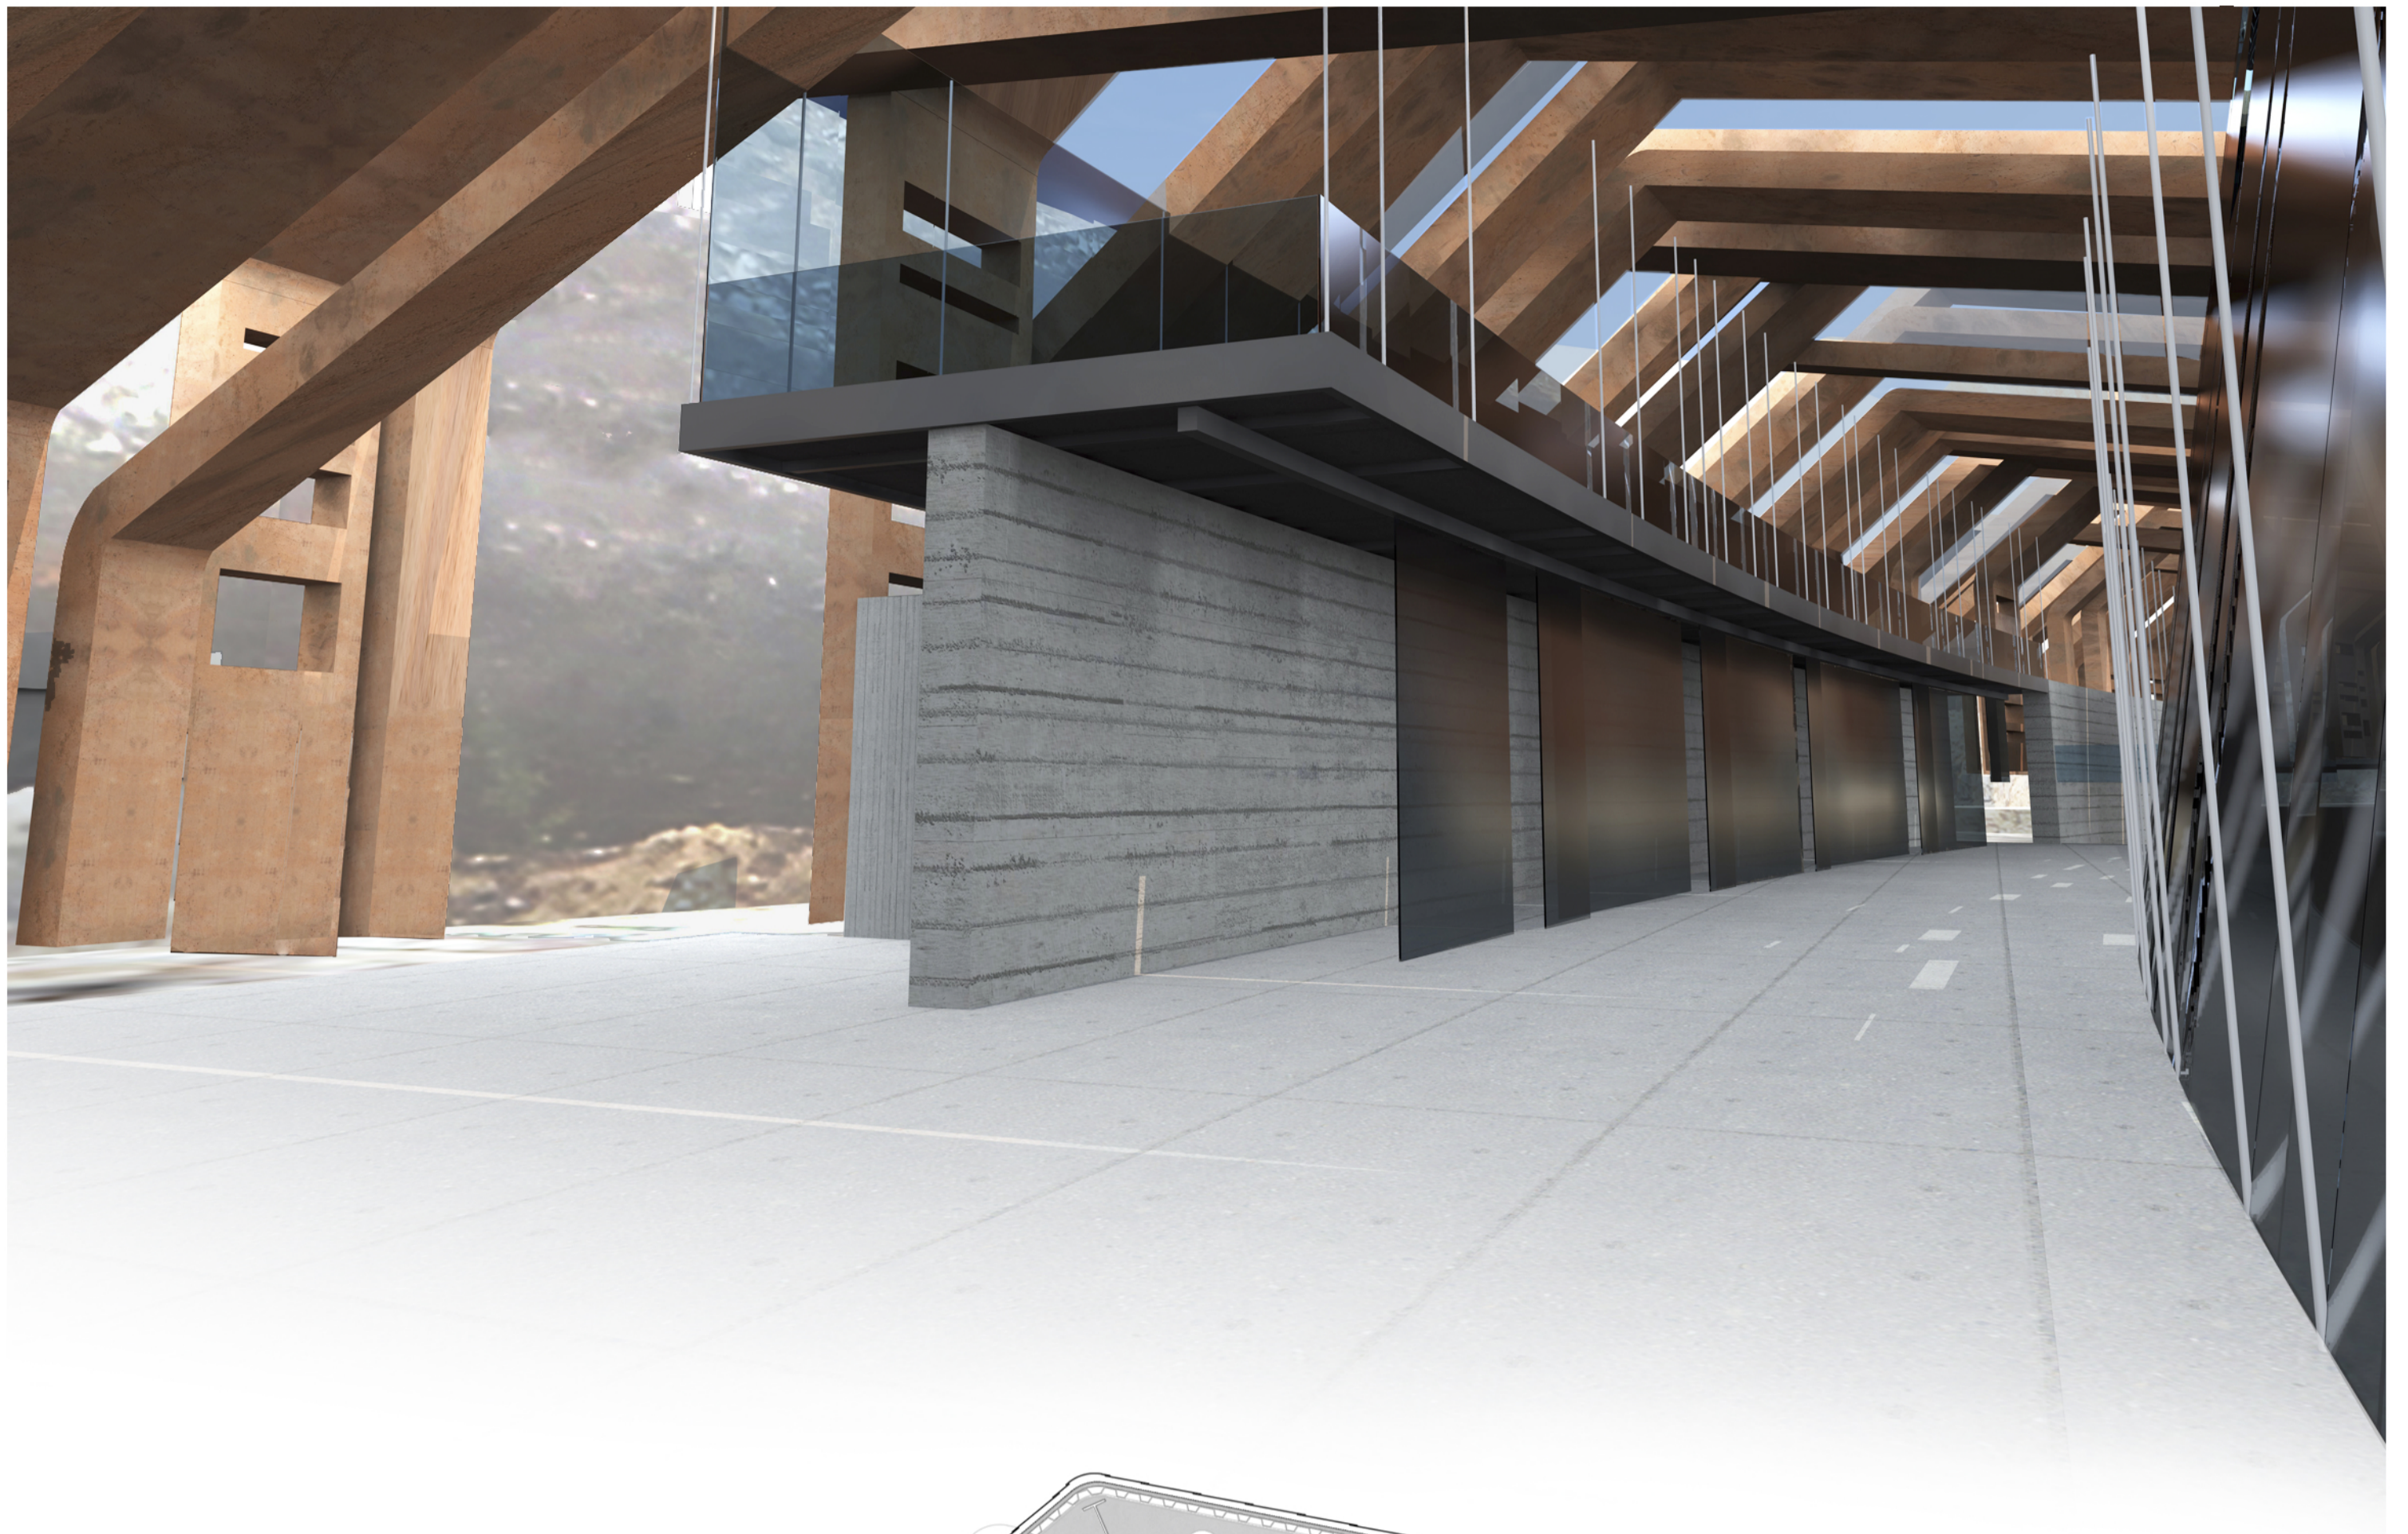

Sección

TÍTULO DEL PROYECTO	AUTOR DEL PROYECTO	TUTOR	CO-TUTOR DE CONSTRUCCIÓN / INSTALACIONES	CO-TUTOR DE ESTRUCTURAS	ESCALA	Nº
ARQUITECTURA Y ESPACIO CONTEMPORÁNEO Espacio informal ciudad y paisaje	JORGE NUEZ LEÓN	JUAN RAMÍREZ GUEDES	JOSE MIGUEL RODRÍGUEZ GUERRA	JUAN RAFAEL PEREZ CABRERA	1:75	14

La Isleta, Las Palmas de Gran Canaria
noviembre 2016

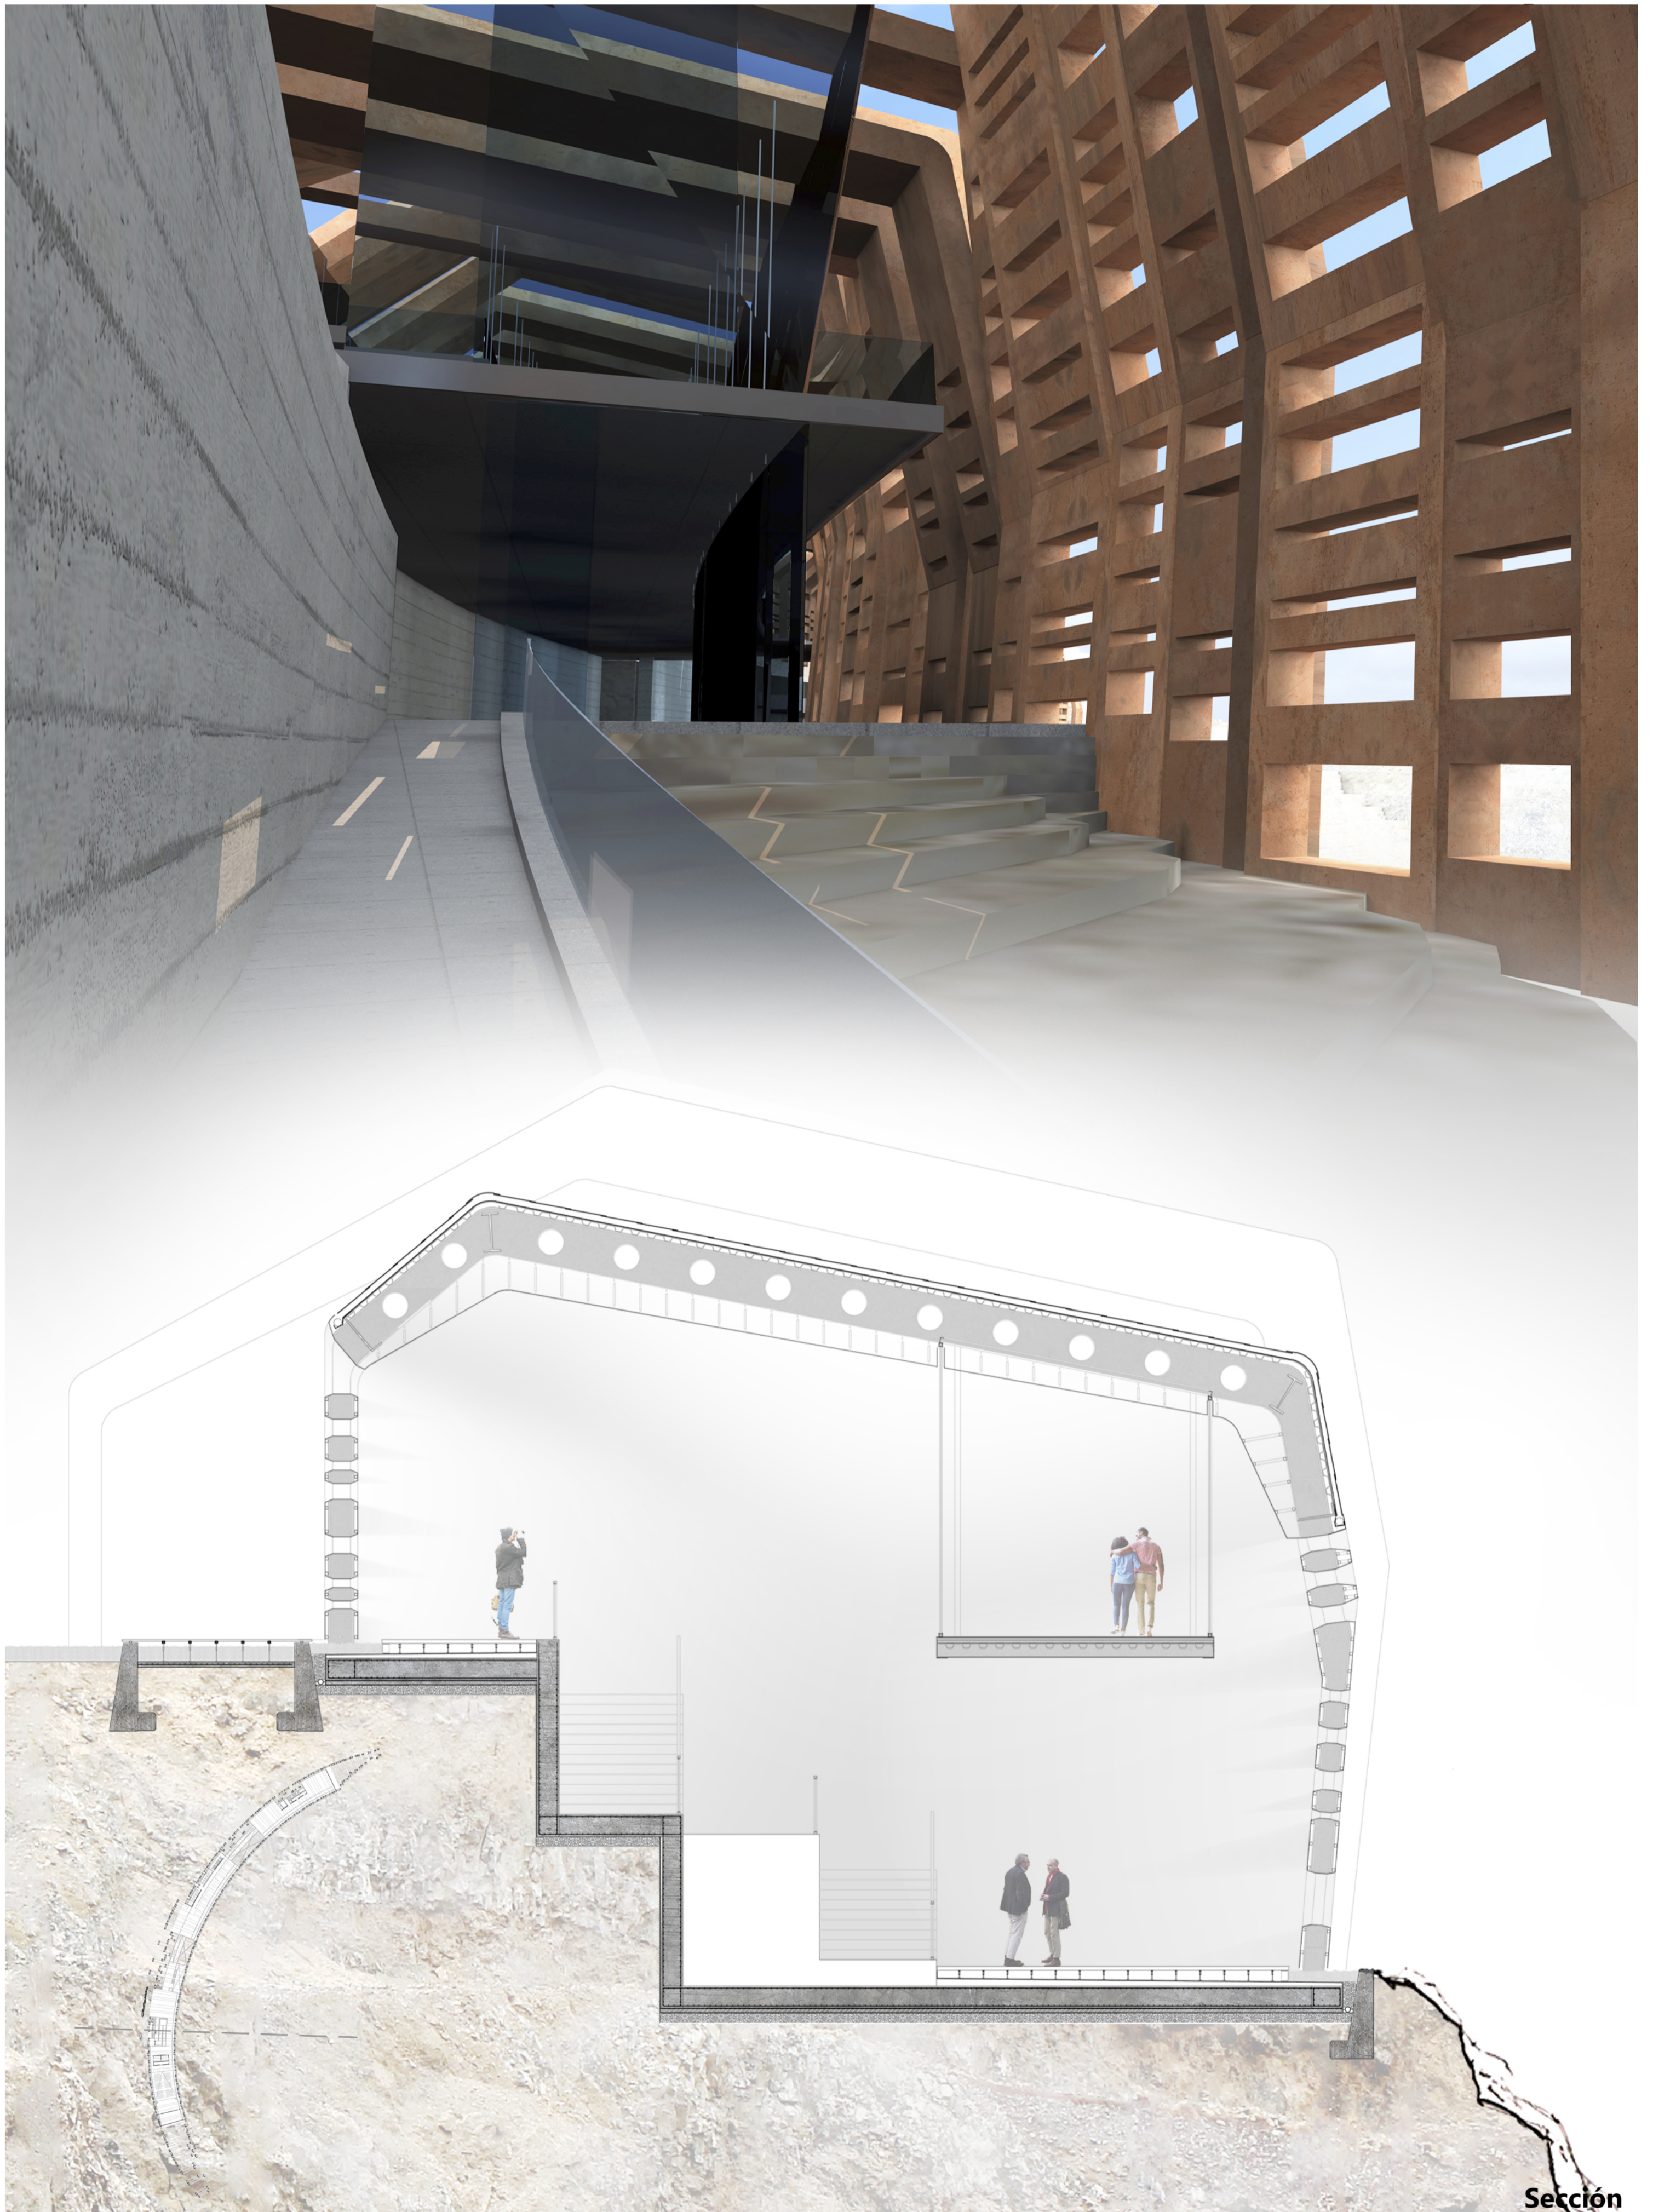

Sección

TÍTULO DEL PROYECTO	AUTOR DEL PROYECTO	TUTOR	CO-TUTOR DE CONSTRUCCIÓN / INSTALACIONES	CO-TUTOR DE ESTRUCTURAS	ESCALA	Nº
ARQUITECTURA Y ESPACIO CONTEMPORÁNEO Espacio informal ciudad y paisaje	JORGE NUEZ LEÓN	JUAN RAMÍREZ GUEDES	JOSE MIGUEL RODRÍGUEZ GUERRA	JUAN RAFAEL PEREZ CABRERA	1:75	15

La Isleta, Las Palmas de Gran Canaria
noviembre 2016