




Planta baja 1/350

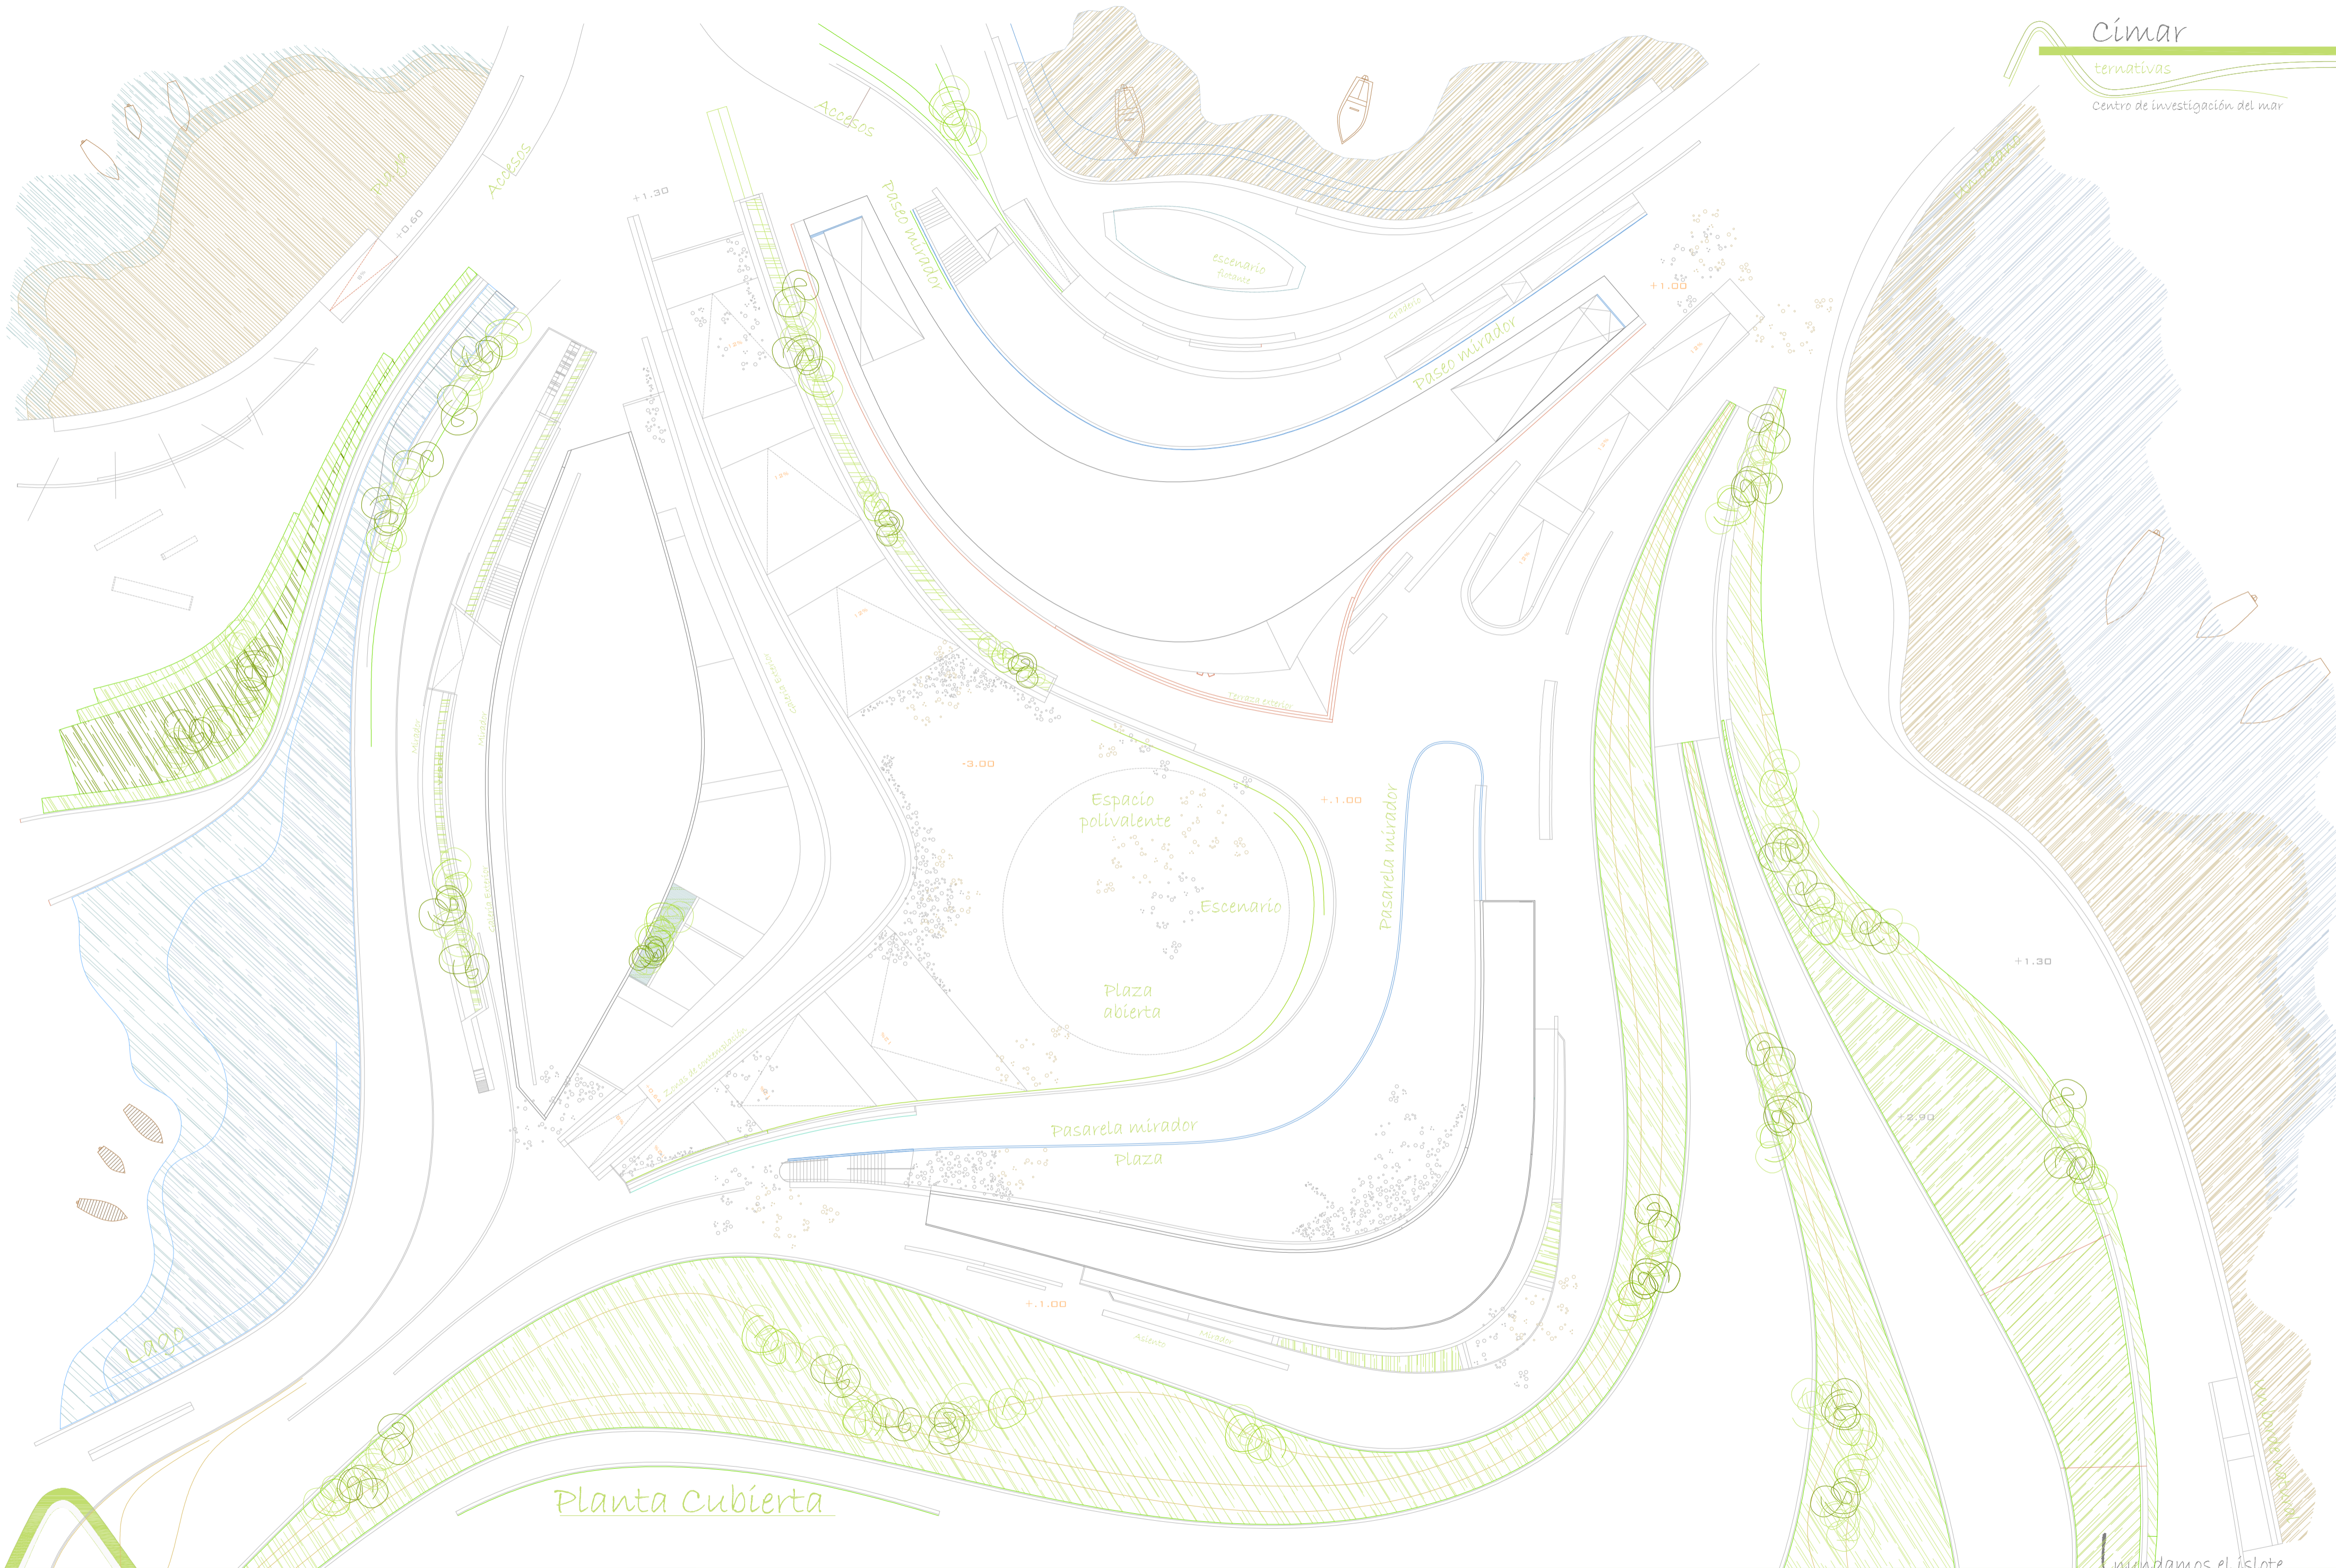



Planta Cubierta

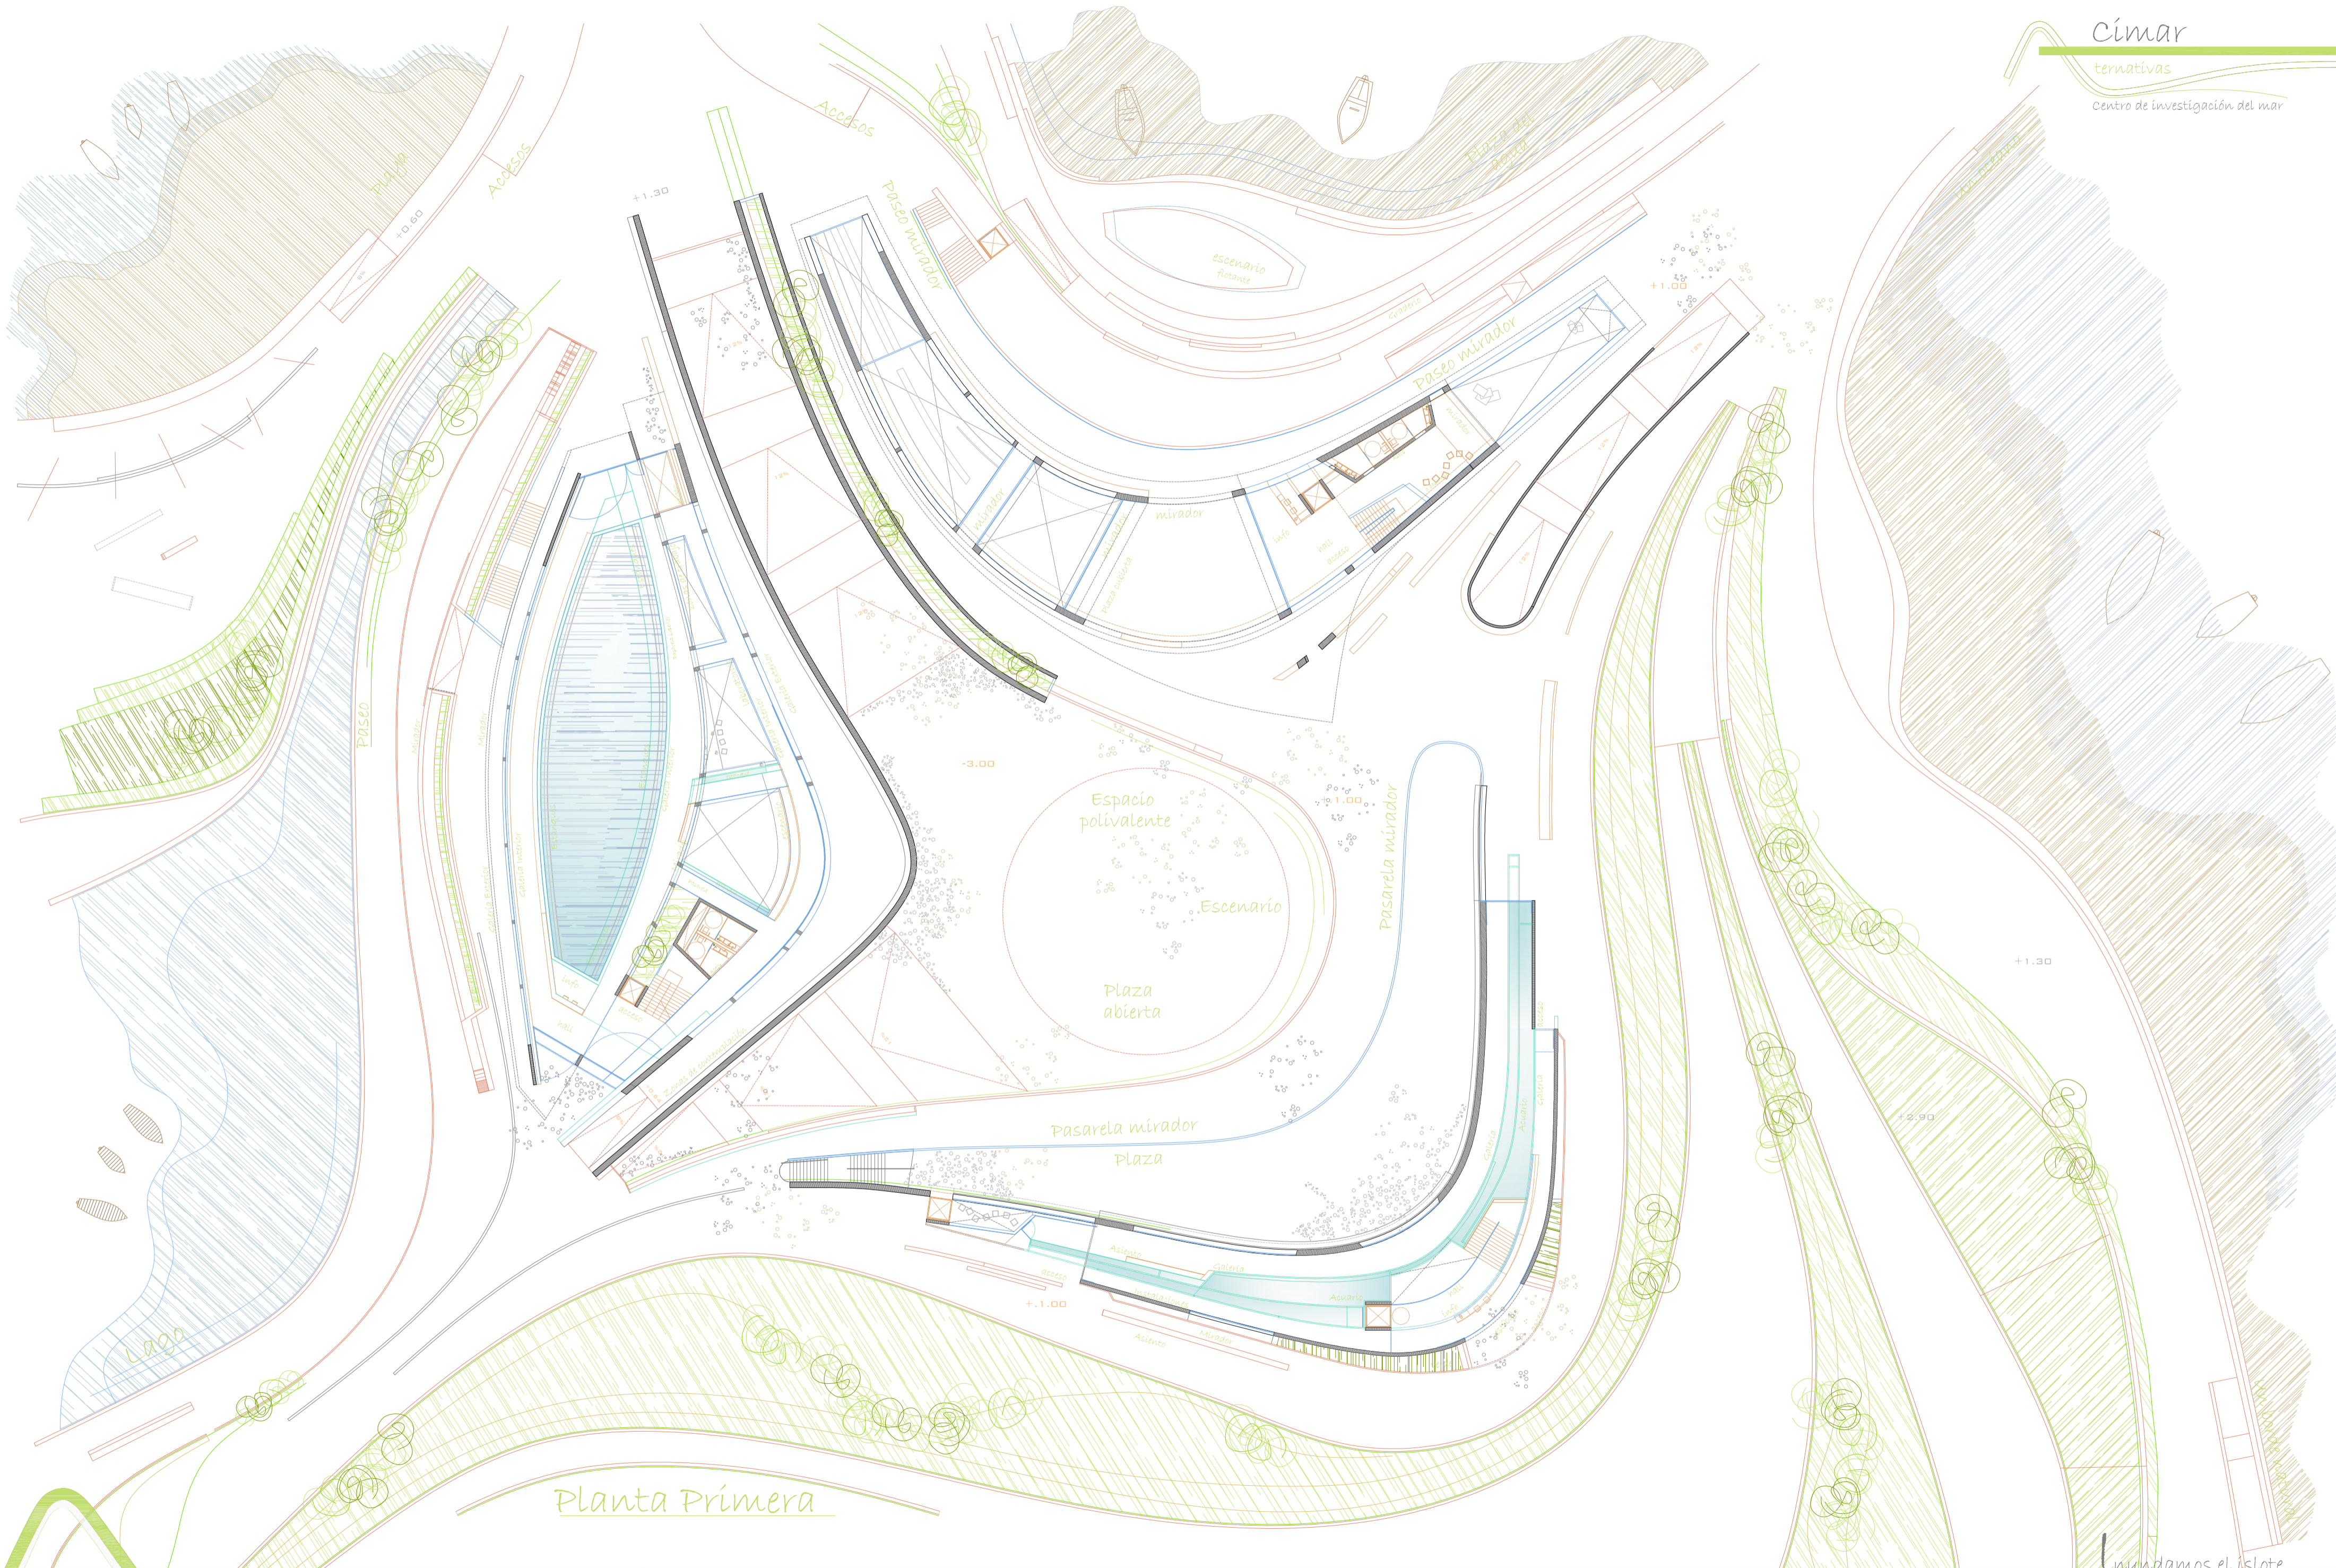

Planta Primera

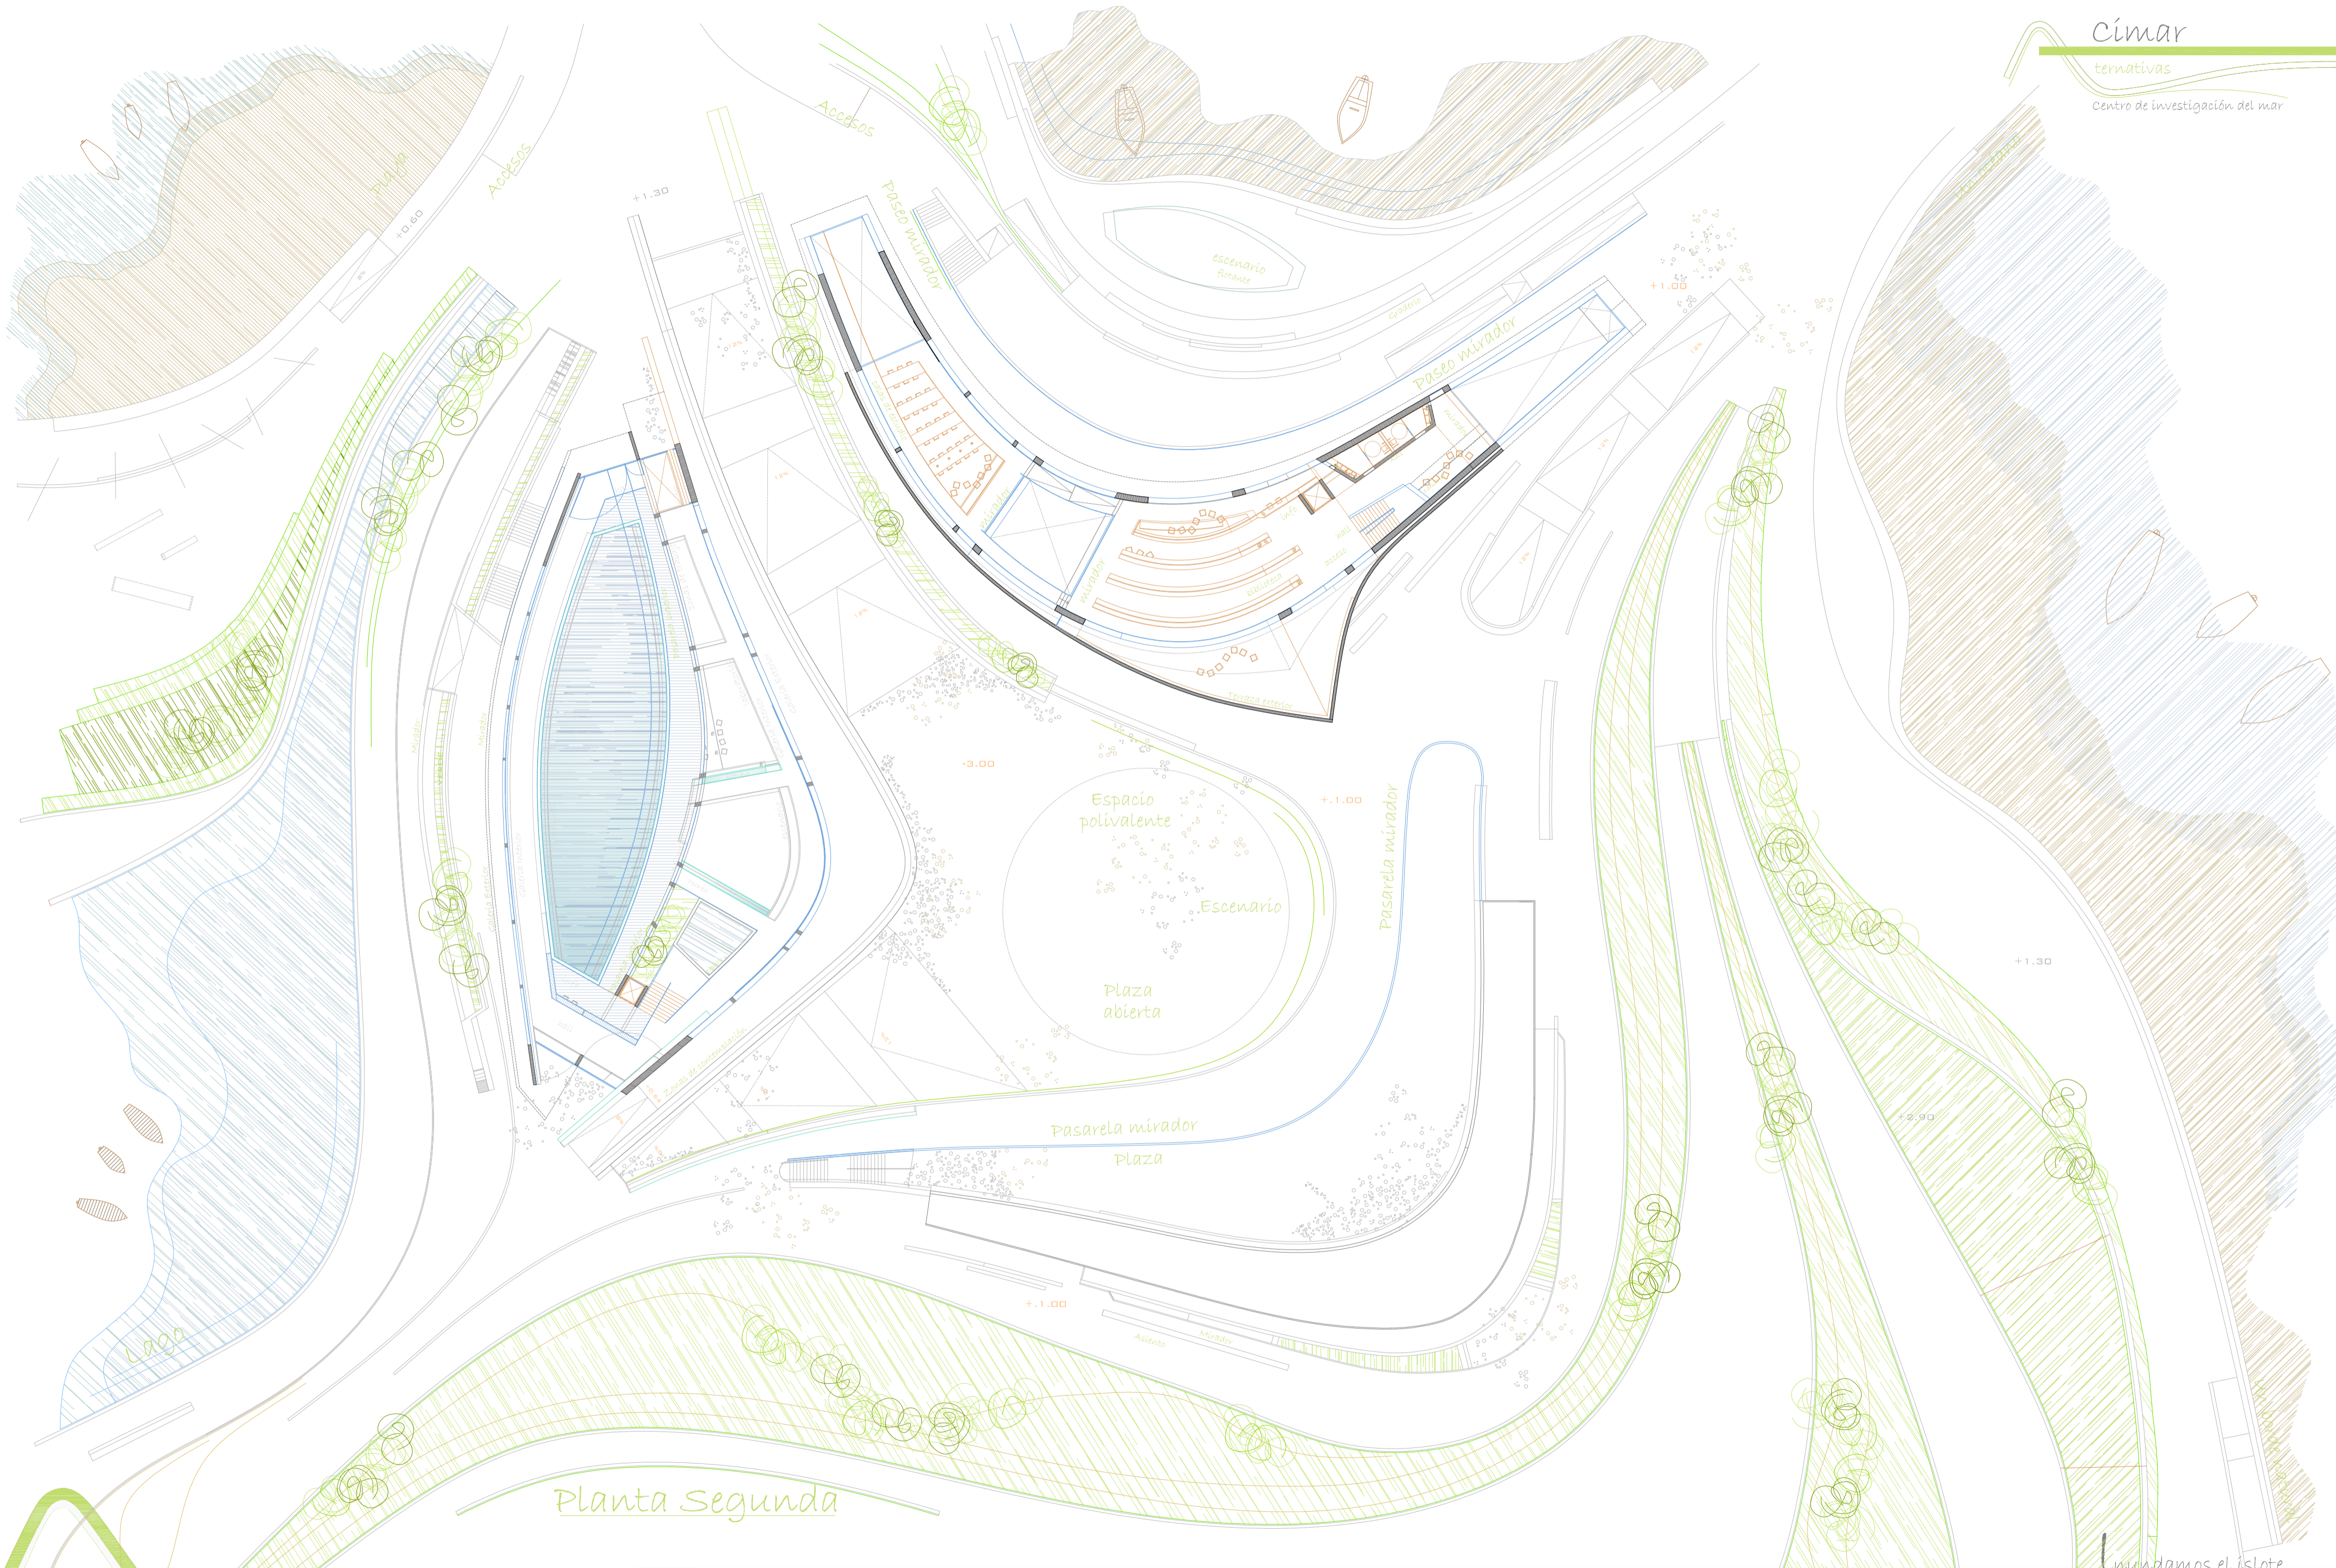

Planta Segunda

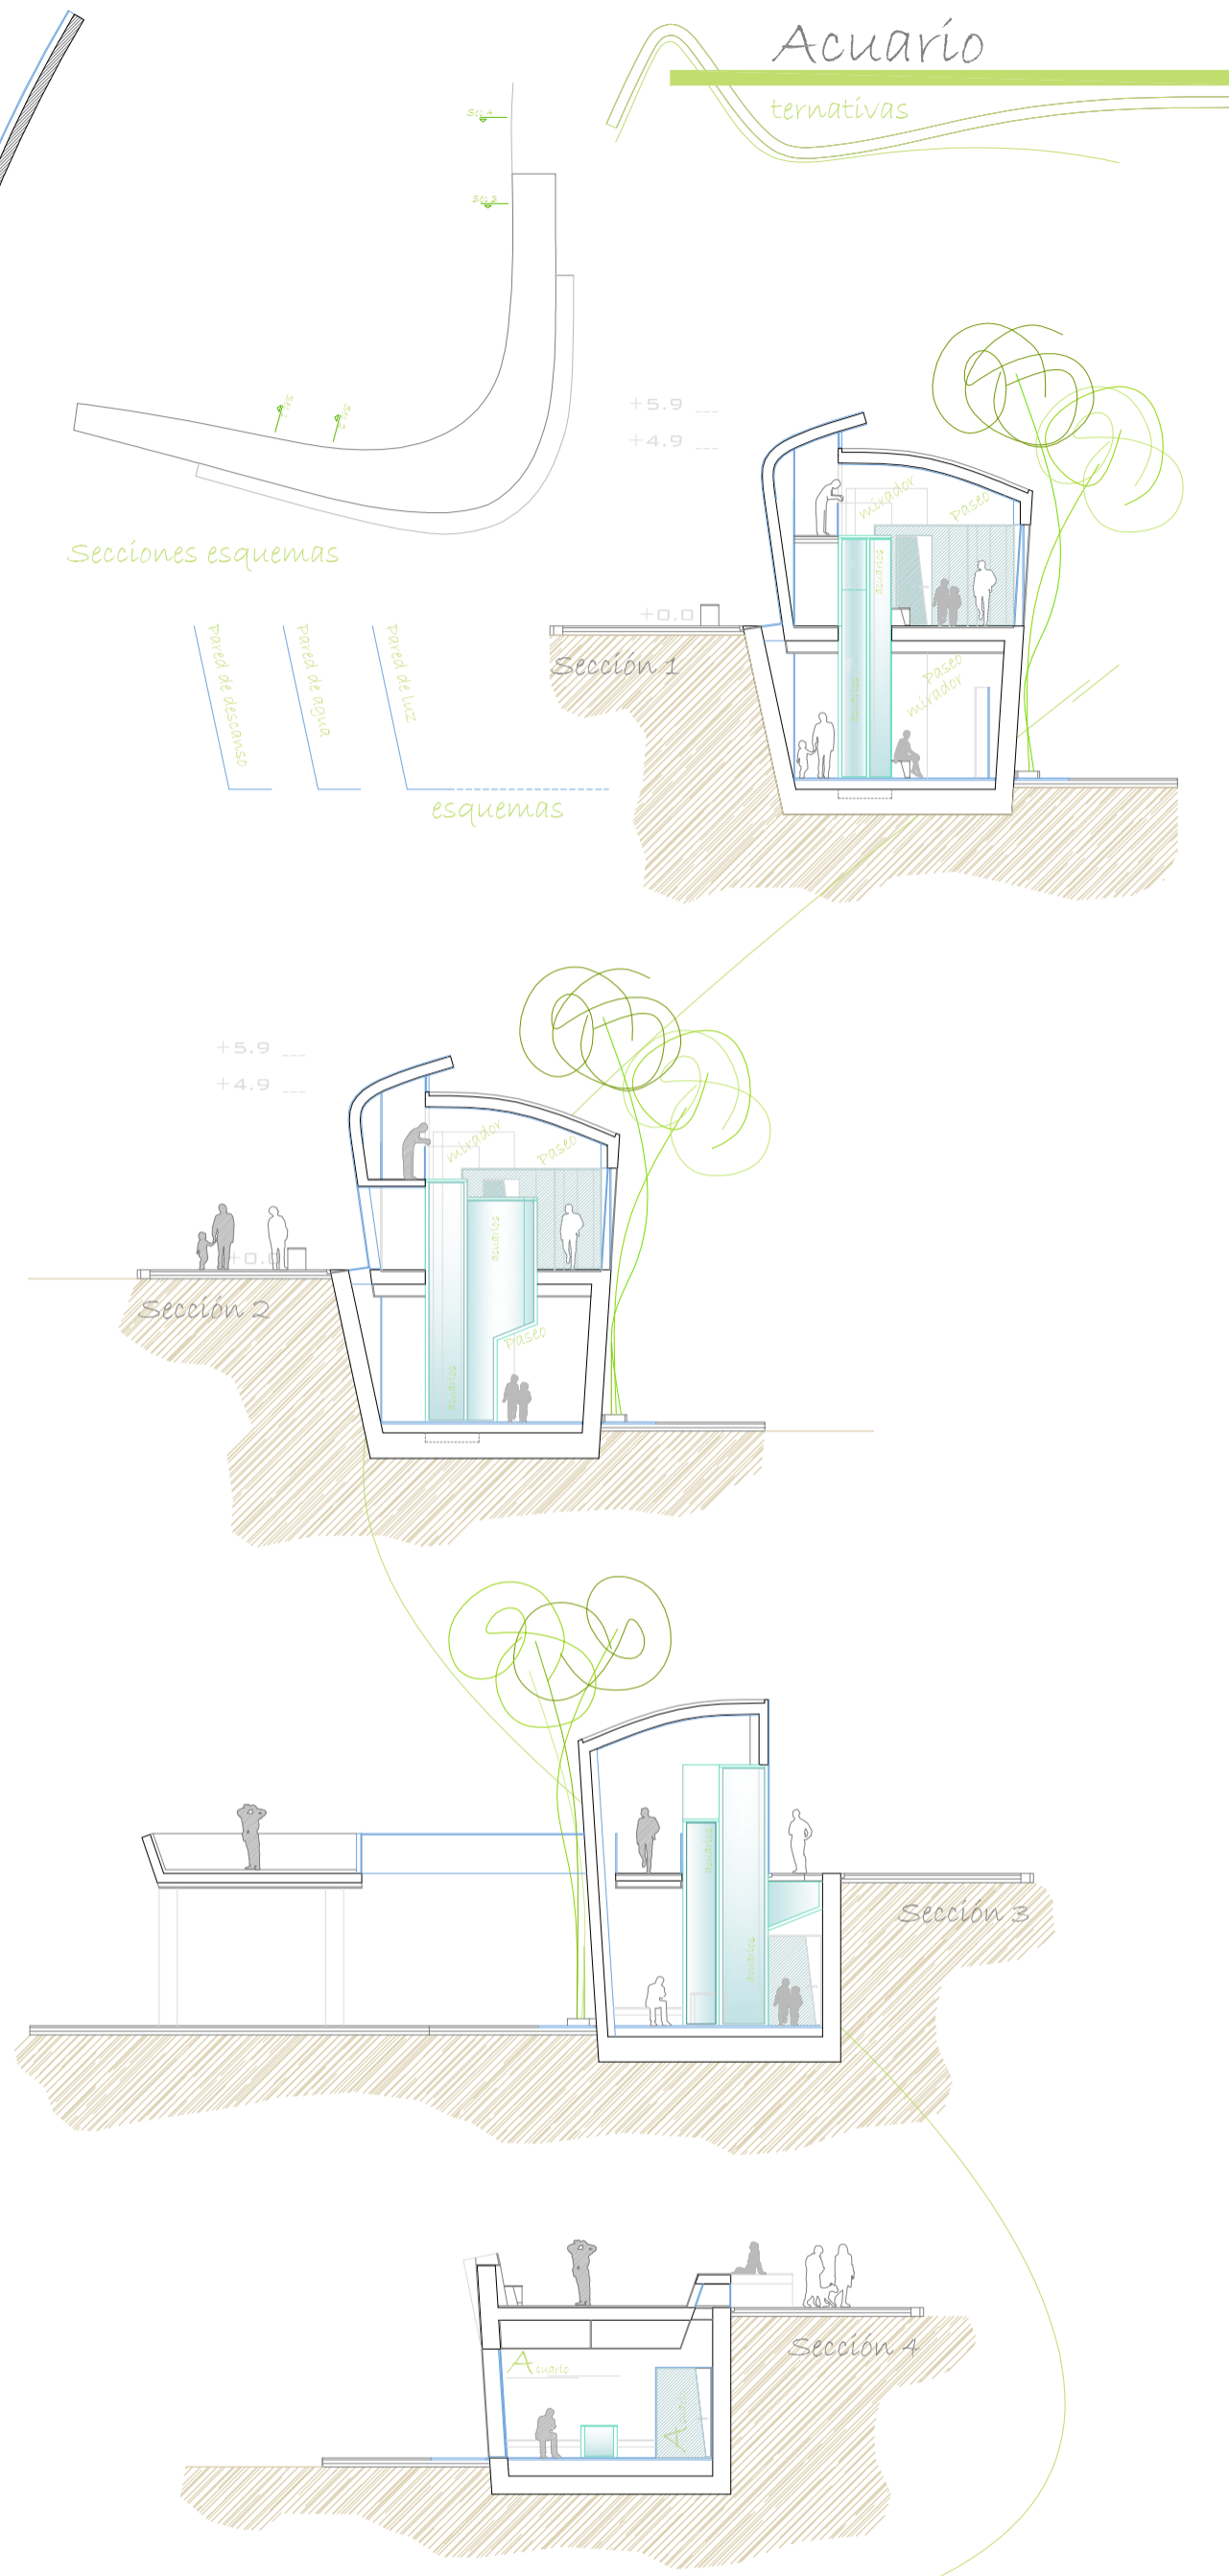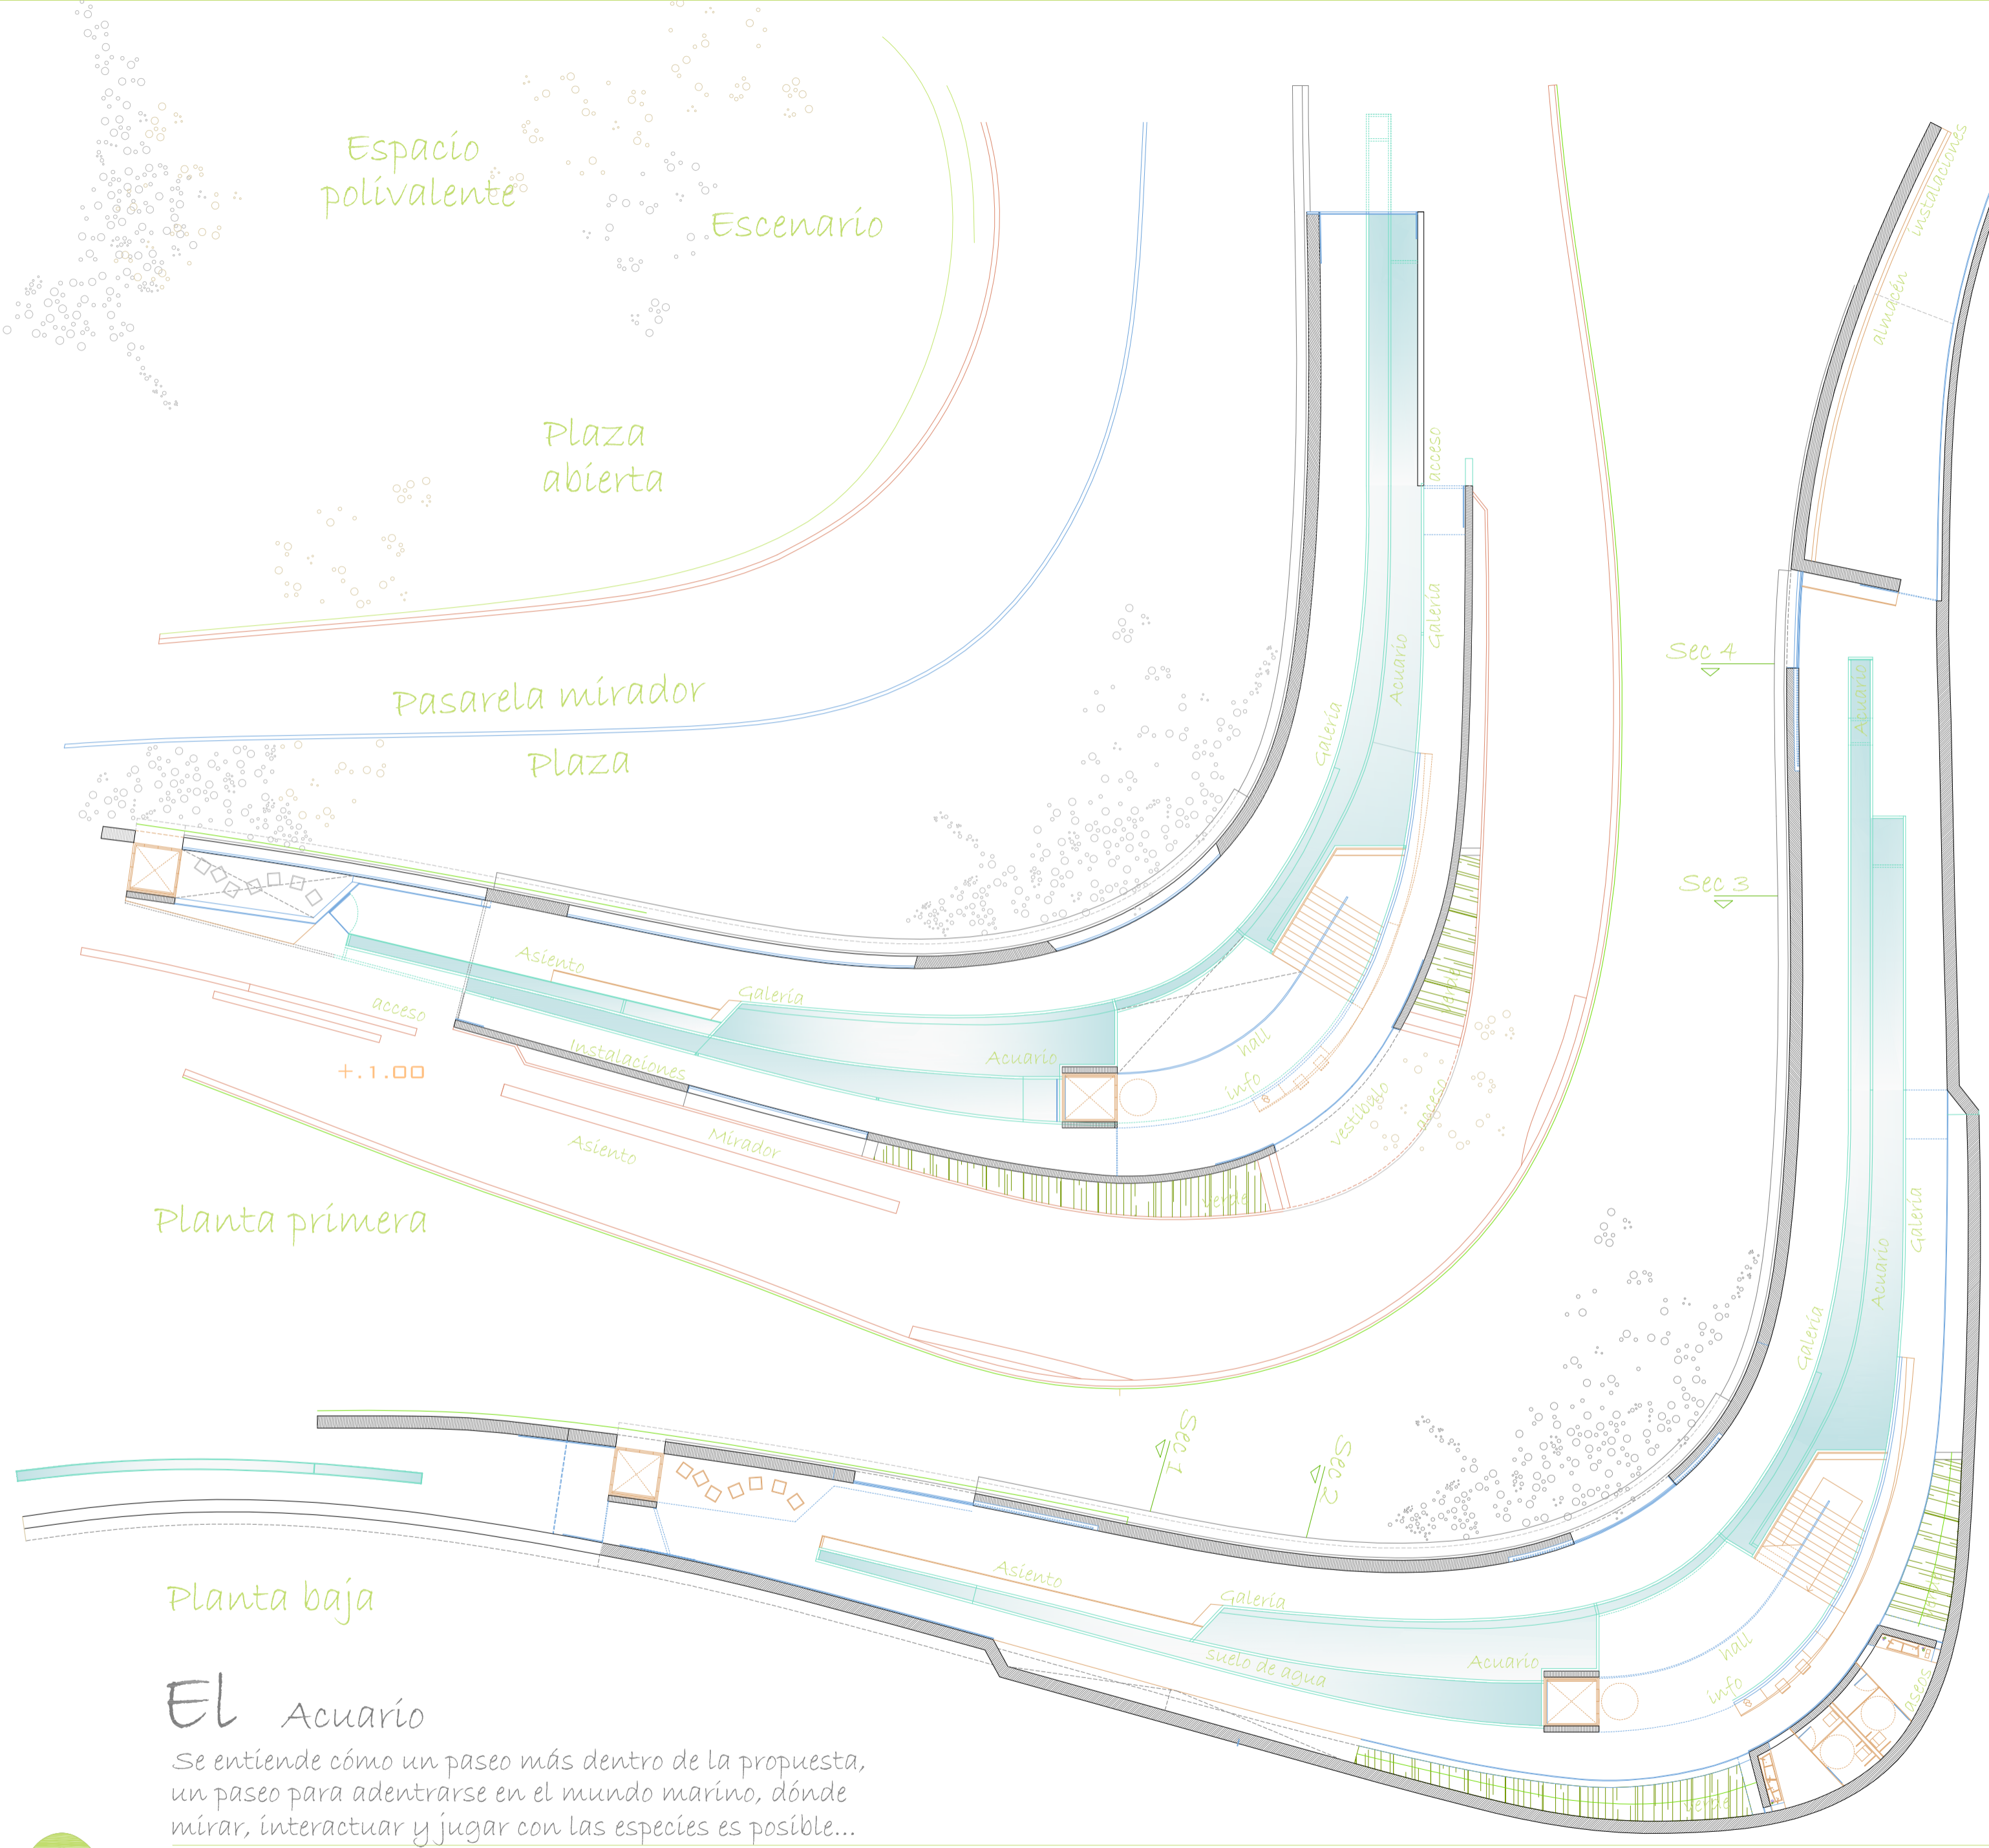

El Acuario

Se entiende cómo un paseo más dentro de la propuesta, un paseo para adentrarse en el mundo marino, dónde mirar, interactuar y jugar con las especies es posible...